




type E1
bwnr get.:130
BEGANE GROND
1:50

type F1
bwnr get.:131


type E2
bwnr get.:132

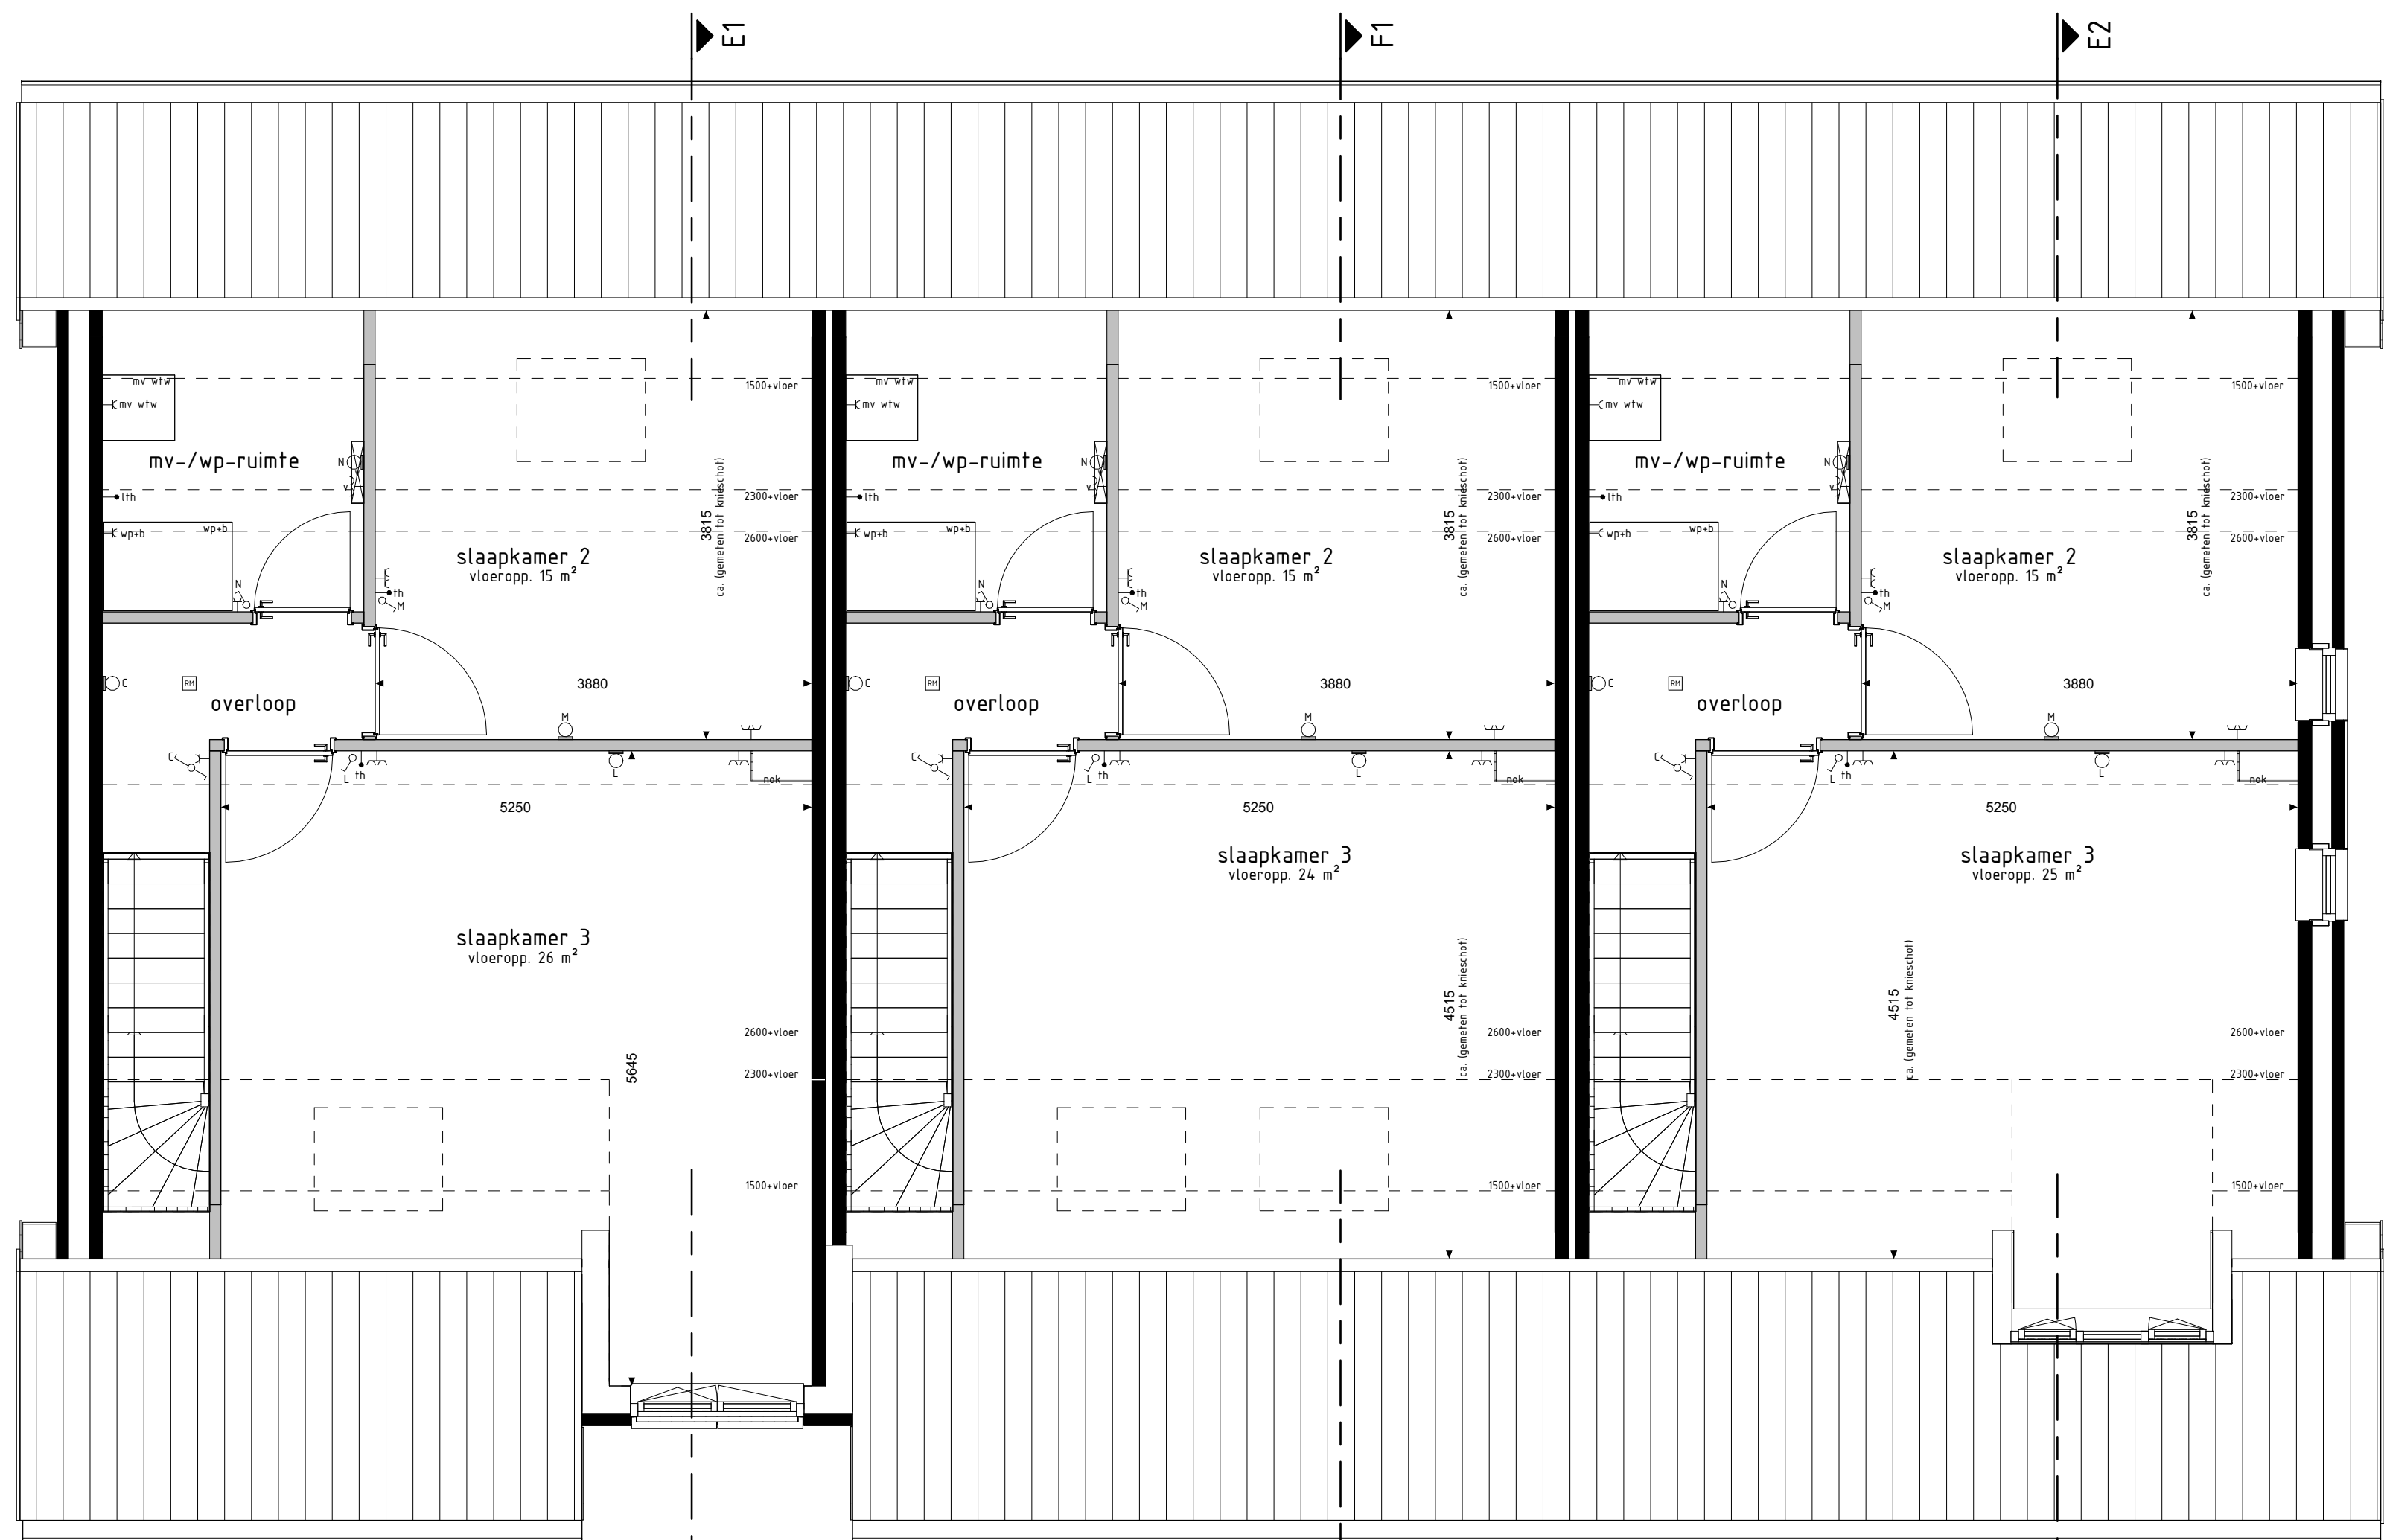

type E1
bwnr get.:130
1e VERDIEPING
1:50

type F1
bwnr get.:131


type E2
bwnr get.:132

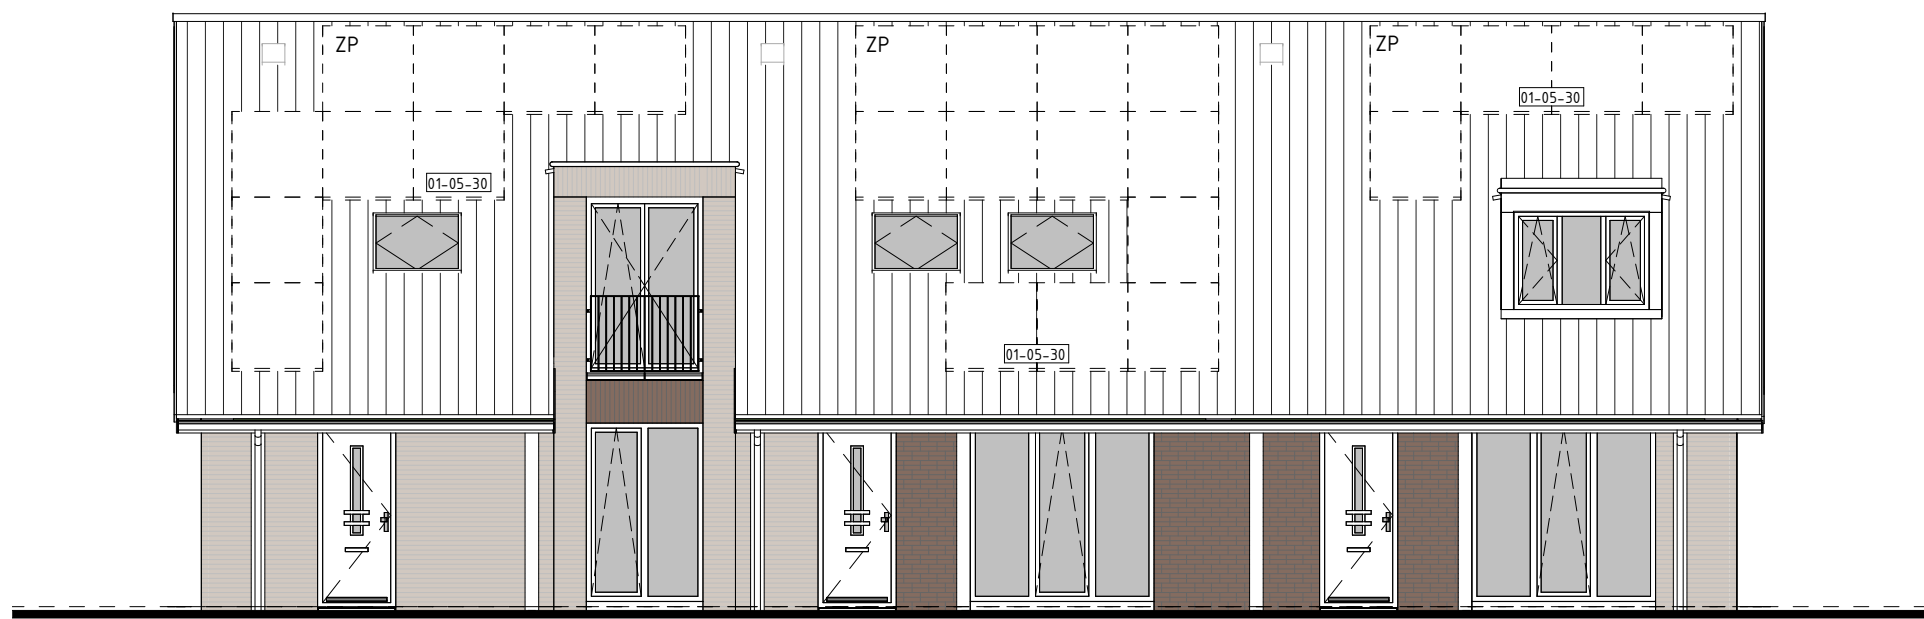

type E1
bwnr get.:130
VOORGEVEL
1:50

type F1
bwnr get.:131


type E2
bwnr get.:132

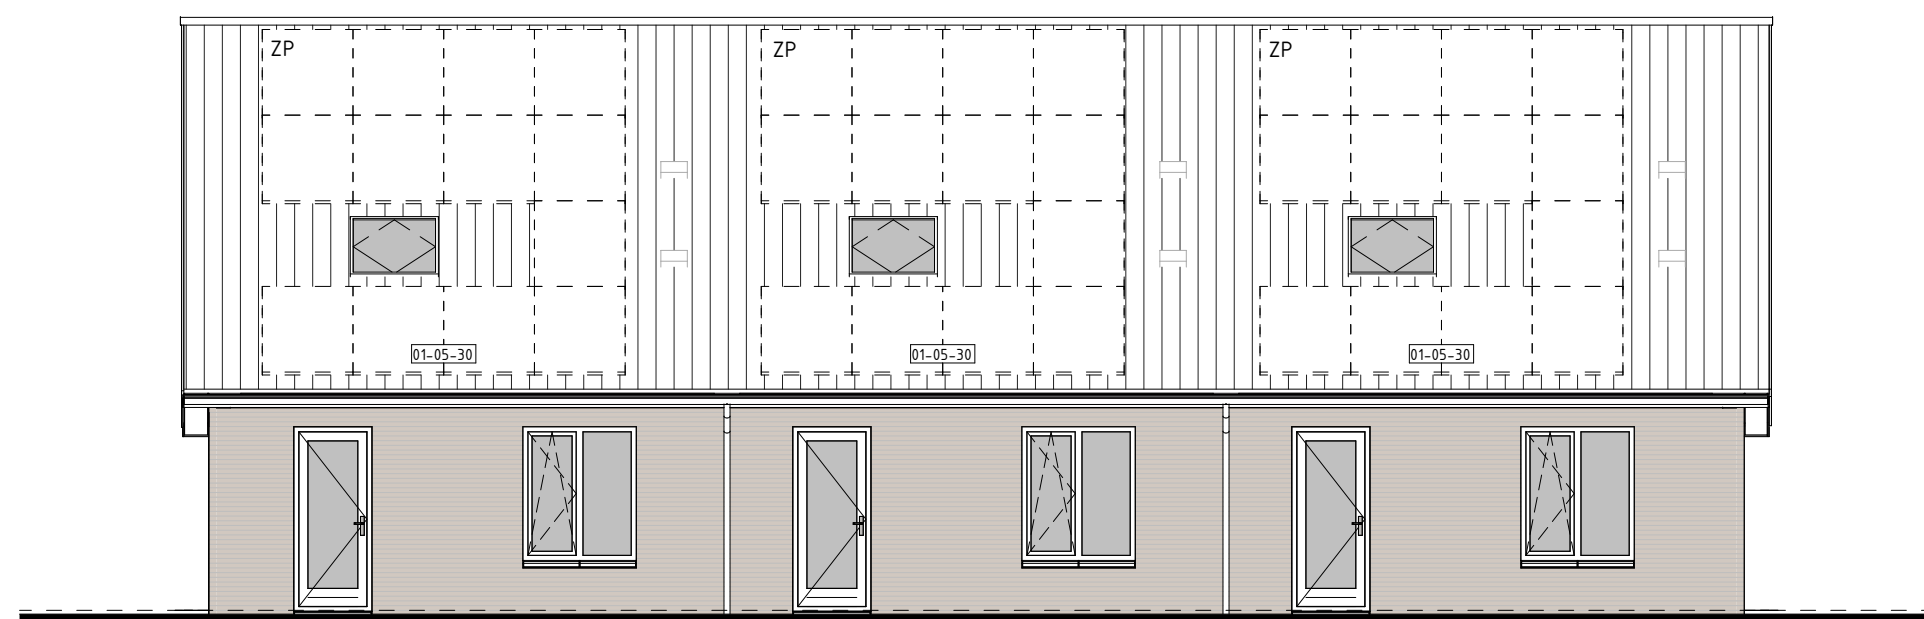


type E2
bwnr get.:132
ACHTERGEVEL
1:50

type F1
bwnr get.:131


type E1
bwnr get.:130

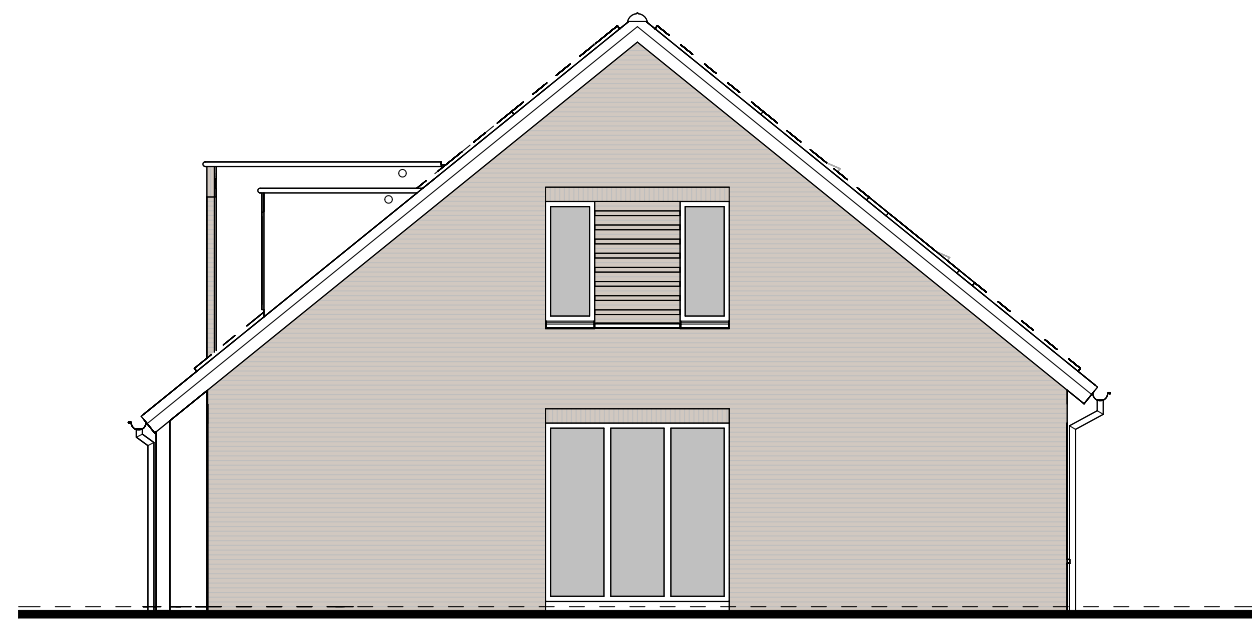


type E2
bwnr get.:132
RECHTERGEVEL
1:50

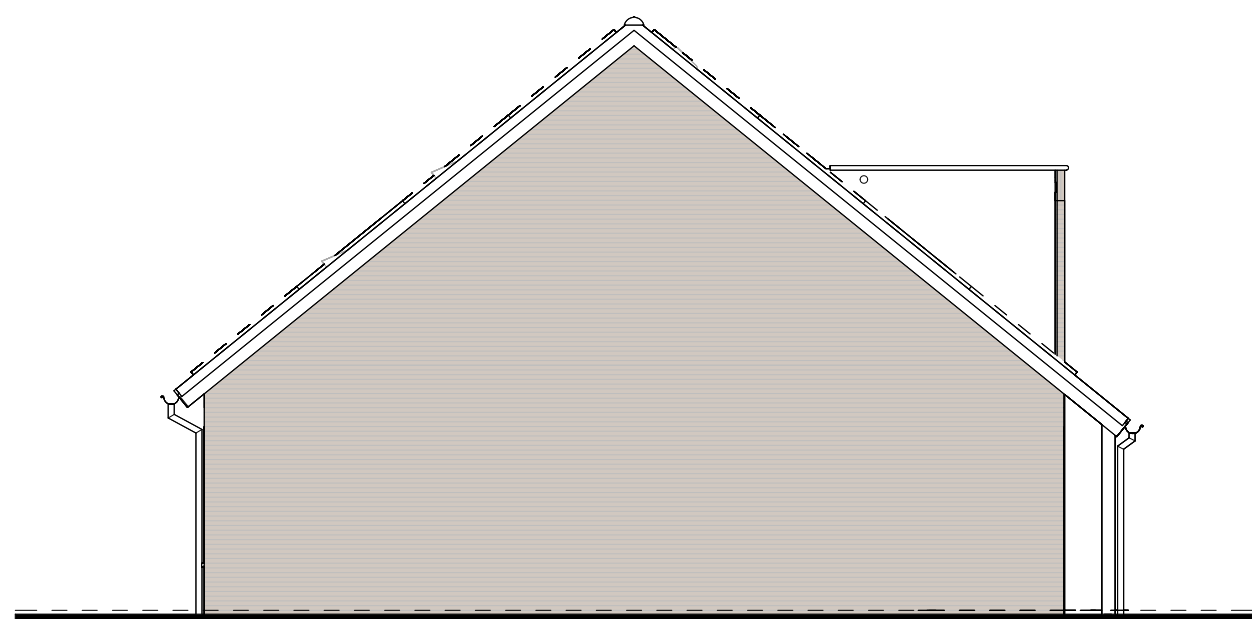

type E1
bwnr get.:130
LINKERGEVEL
1:50

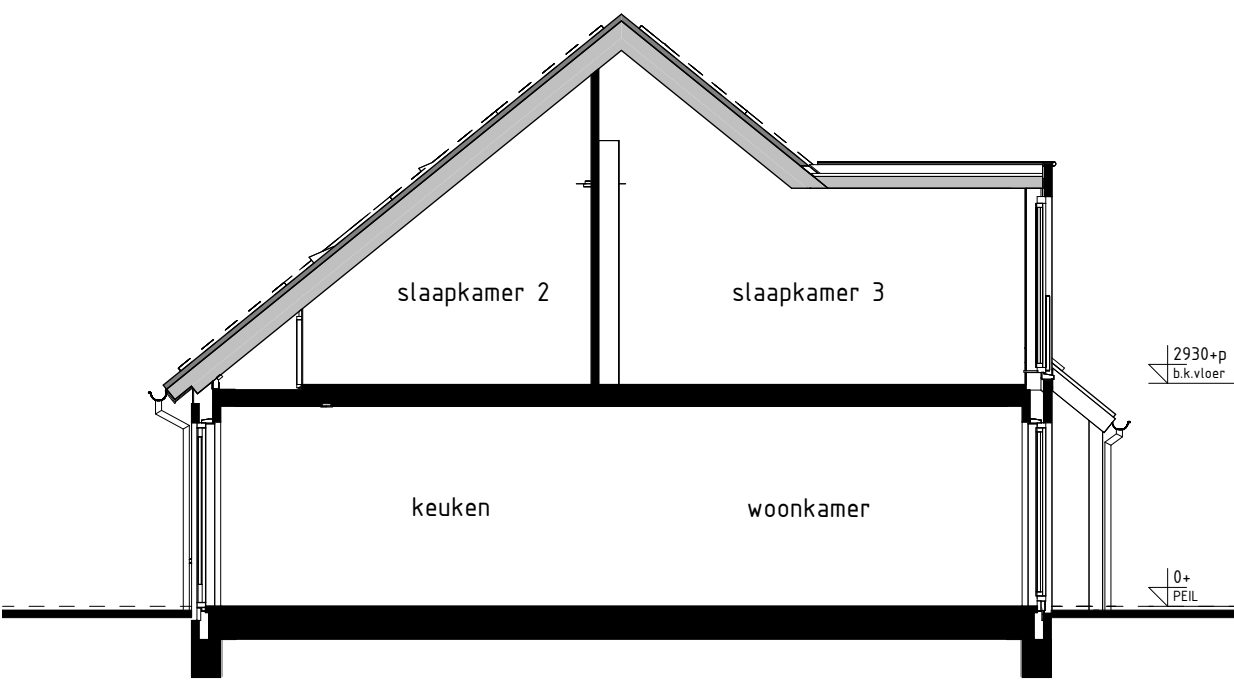

type E1
bwnr get.:130
DOORSNEDE E1-E1
1:50

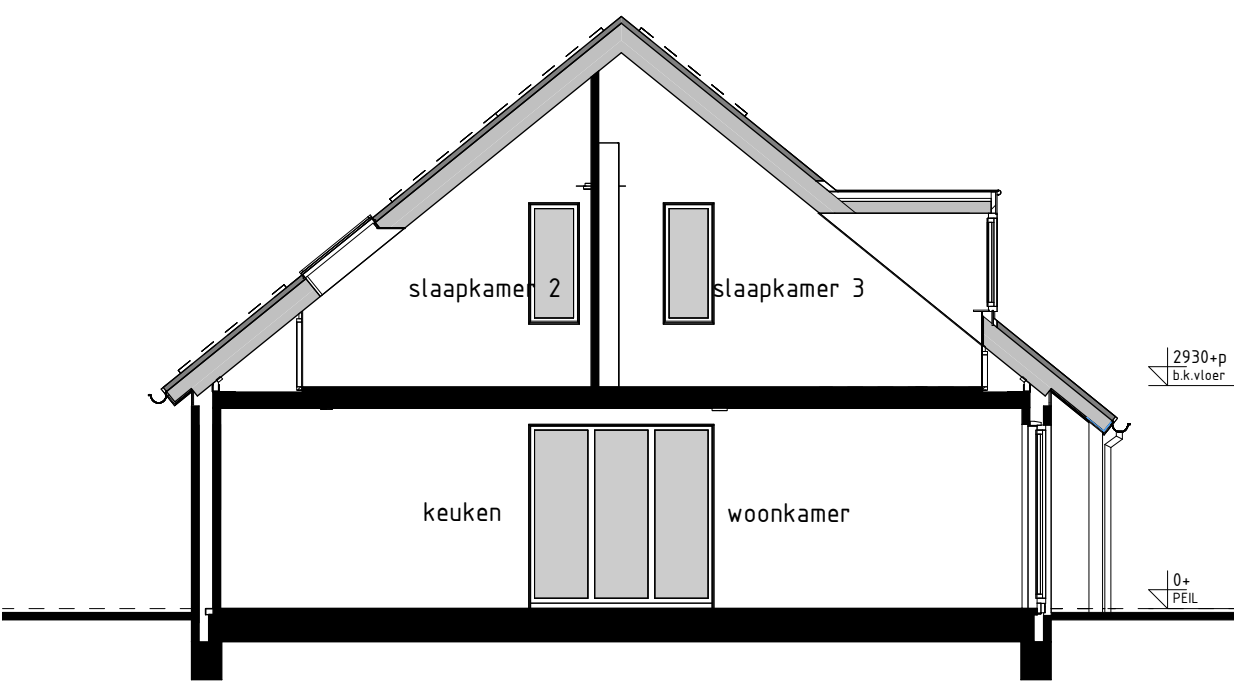

type E2
bwnr get.:132
DOORSNEDE E2-E2
1:50

RENVOL OPTIES

01-05-30 Optie zonnepanelen

BOUWKUNDIG RENVOOI

- ☒ schuifdeur enkel
- ☒ schuifdeur dubbel
- ☒ wisselschuifdeur
- ☒ regeling mech. ventilatie
- ☒ plafondlichtpunt
- ☒ wandlichtpunt opbouw
- ☒ rookmelder
- ☒ rookmelder opbouw
- ☒ gaard wandcontactdoos enkel
- ☒ gaard wandcontactdoos dubbel opbouw
- ☒ gaard wandcontactdoos dubbel volledig inbouw
- ☒ schel
- ☒ deurbel
- ☒ aansluitpunt data/telefonie/televisie (loos)
- ☒ aansluitpunt kooktoestel (loos)
- ☒ aansluitpunt kooktoestel
- ☒ aansluitpunt boiler (loos)
- ☒ aansluitpunt thermostaat
- ☒ aansluitpunt thermostaat cv
- ☒ aansluitpunt elektrische radiator
- ☒ aansluitpunt omvormer f.b.v. zonnepanelen
- ☒ aansluitpunt warmtepomp
- ☒ aansluitpunt wasmachine
- ☒ aansluitpunt wasdroger
- ☒ aansluitpunt gebalanceerde ventilatie-eenheid
- ☒ aansluitpunt keukenmeubel - lichtpunt
- ☒ aansluitpunt vloerverwarming
- ☒ radiator
- ☒ vloerverwarming cv installatie
- ☒ wv opstelplaats wasmachine
- ☒ wd opstelplaats wasdroger
- ☒ mk opstelplaats kookkast
- ☒ mv wlv opstelplaats gebalanceerde ventilatie-eenheid
- ☒ wlv opstelplaats warmtepomp - boilerketel
- ☒ wp opstelplaats warmtepomp
- ☒ b opstelplaats boilerketel
- ☒ pb positie optioneel extra boilerketel
- ☒ z zonnepanelen omvormer f.b.v. zonnepanelen
- ☒ zp zonnepanelen (positie indicatief)
- ☒ bkr buitenkraan met schroefput
- ☒ sbr schroefput

De voor uw woning van toepassing zijnde symbolen zijn opgenomen in de plattegronden.

Gevelaanzichten, plattegronden en doorsnede

HET LEEUWSE
VELD FASE 17

Project : BENEDEN-LEEUWEN 35 KOOPWONINGEN

Bouwnummers : 130 t/m 132

Schaal : zie tekening

Datum : 20-12-2024

Tekeningnummer : VK17-04

