



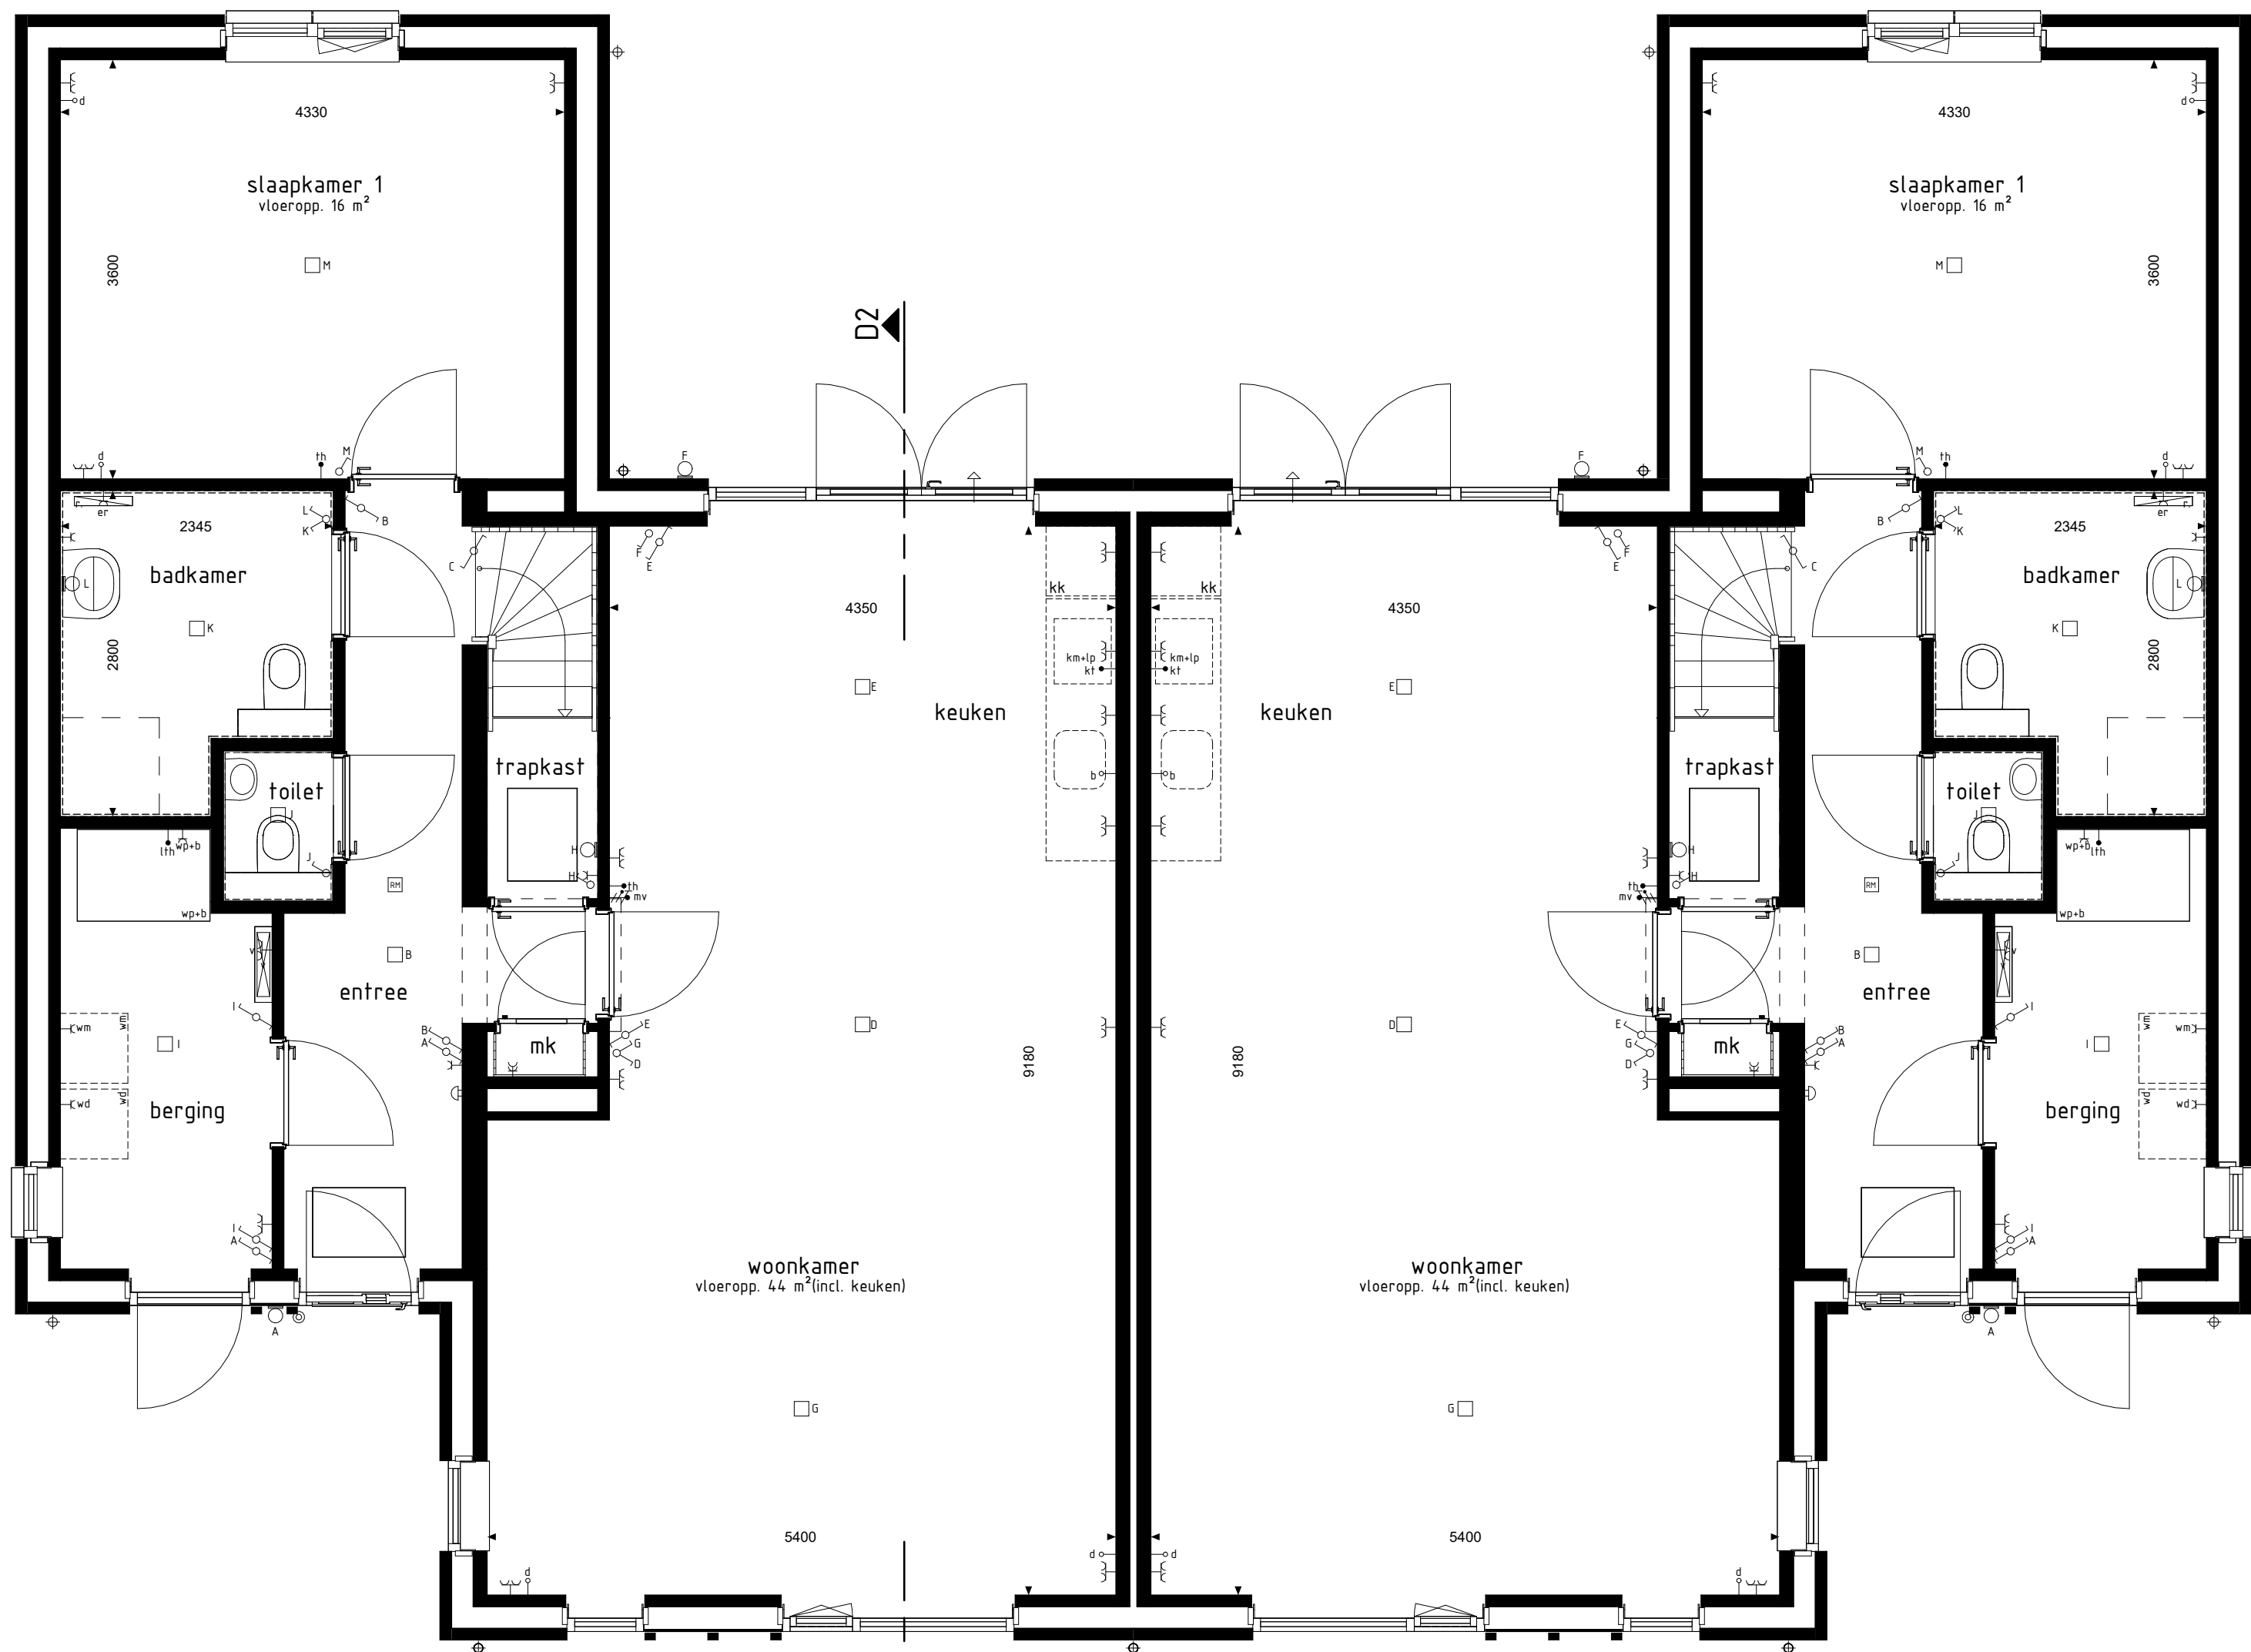

type D2
bwnr get.:39

BEGANE GROND

type D2sp
bwnr get.:40

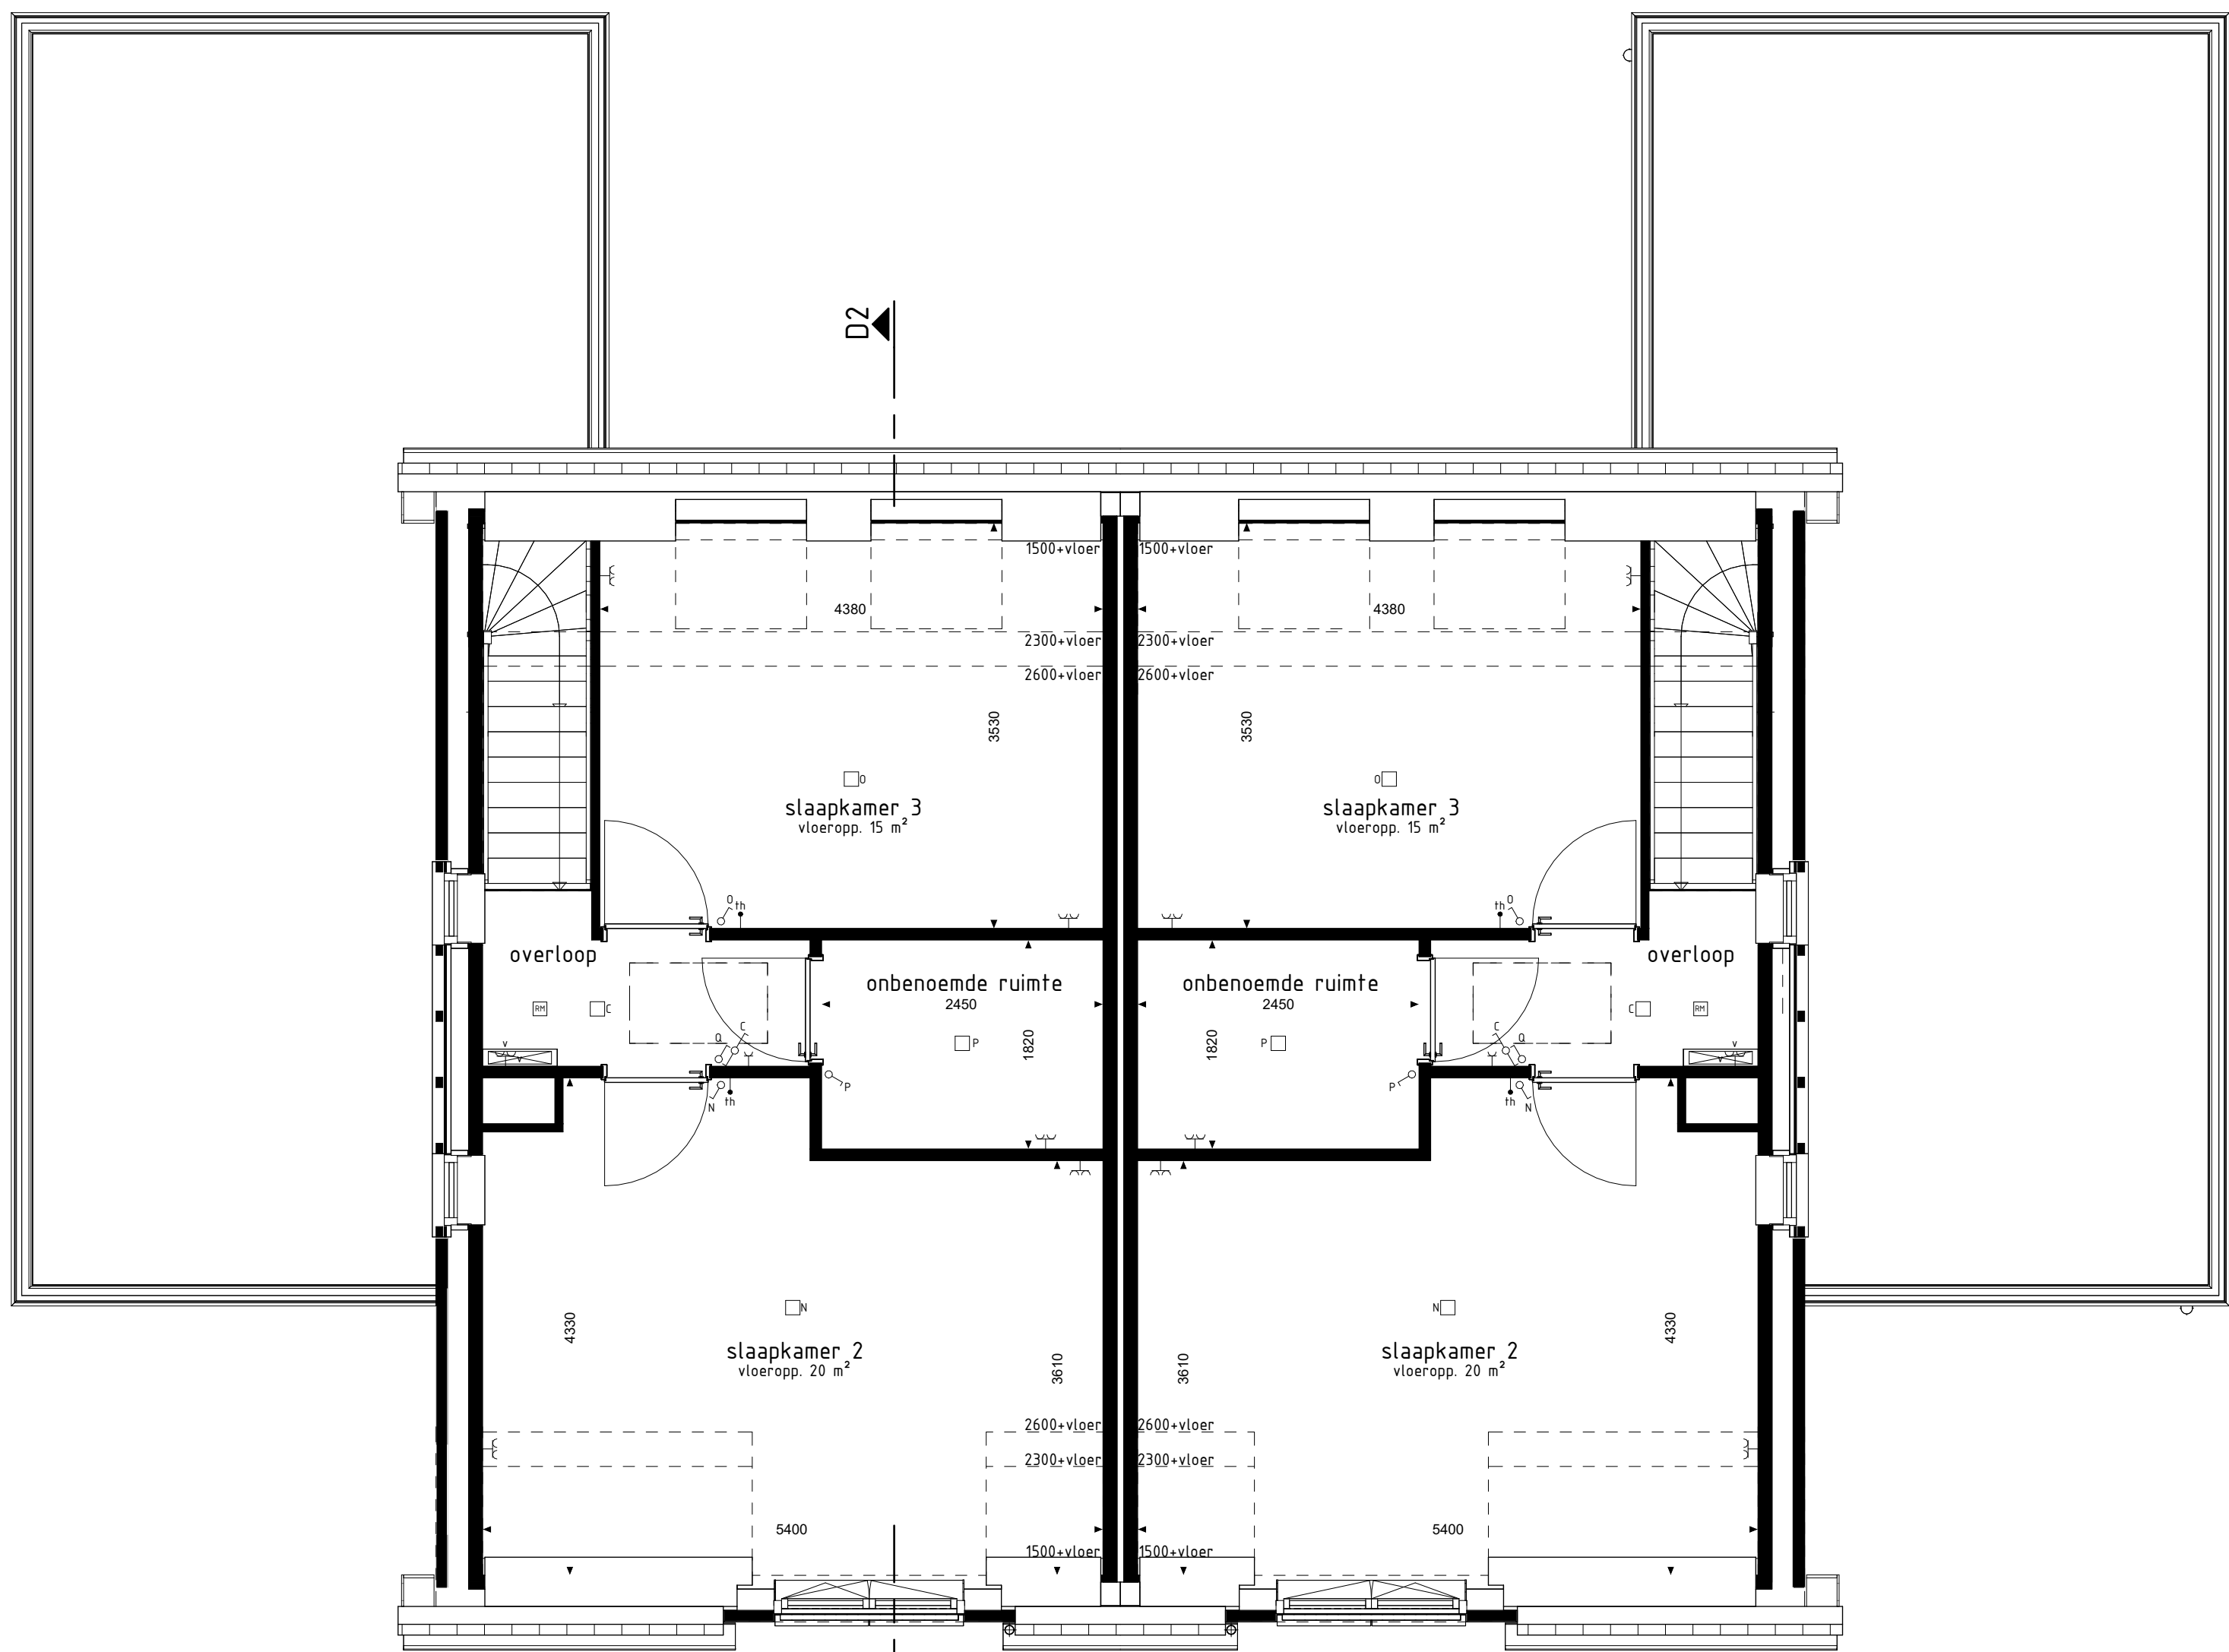

type D2
bwnr get.:39

1e VERDIEPING

type D2sp
bwnr get.:40




type D2
bwnr get.:39

VOORGEVEL

type D2sp
bwnr get.:40

VOORGEVEL

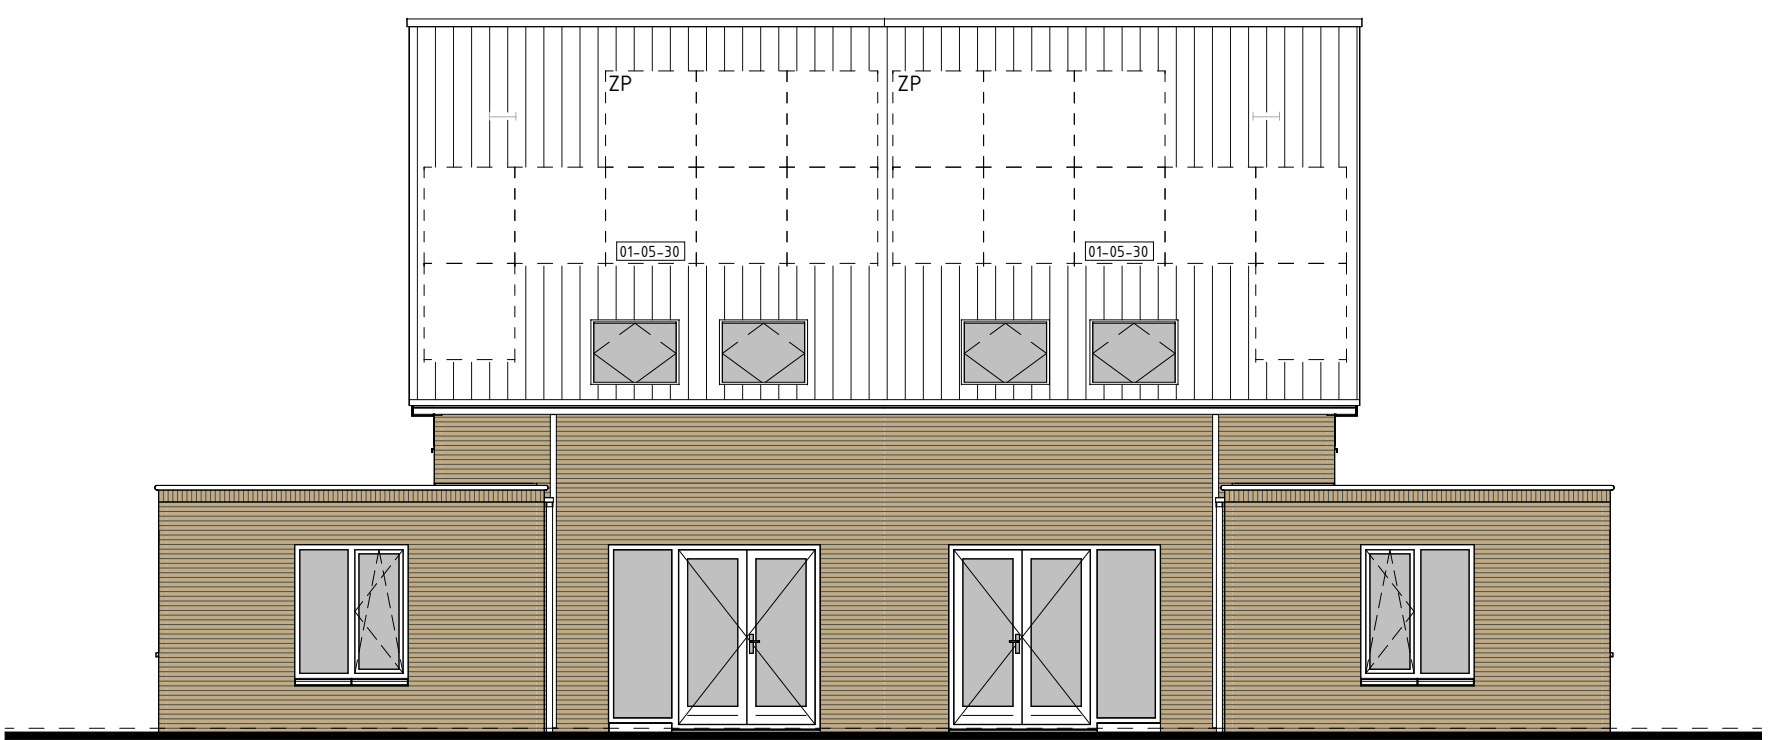

type D2sp
bwnr get.:40

ACHTERGEVEL


type D2
bwnr get.:39

ACHTERGEVEL




type D2sp
bwnr get.:40

RECHTERGEVEL

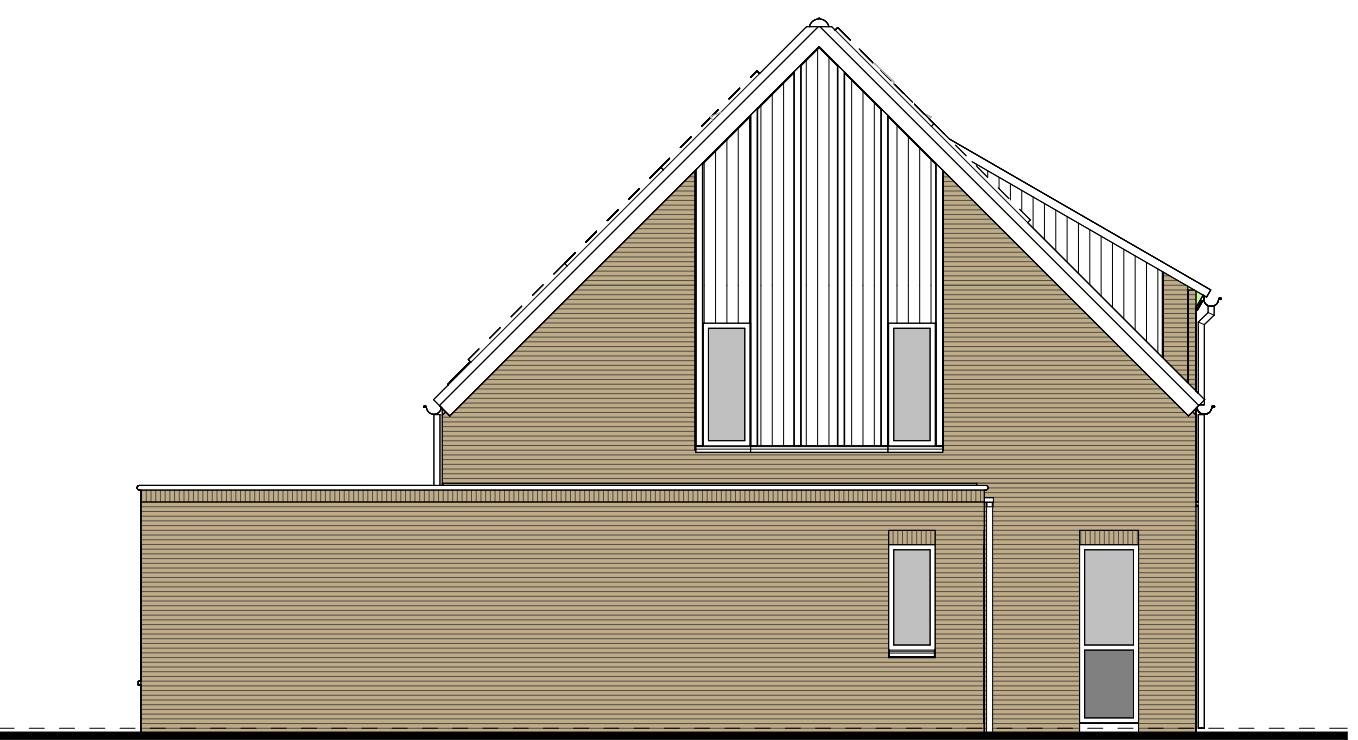


type D2
bwnr get.:39

LINKERGEVEL

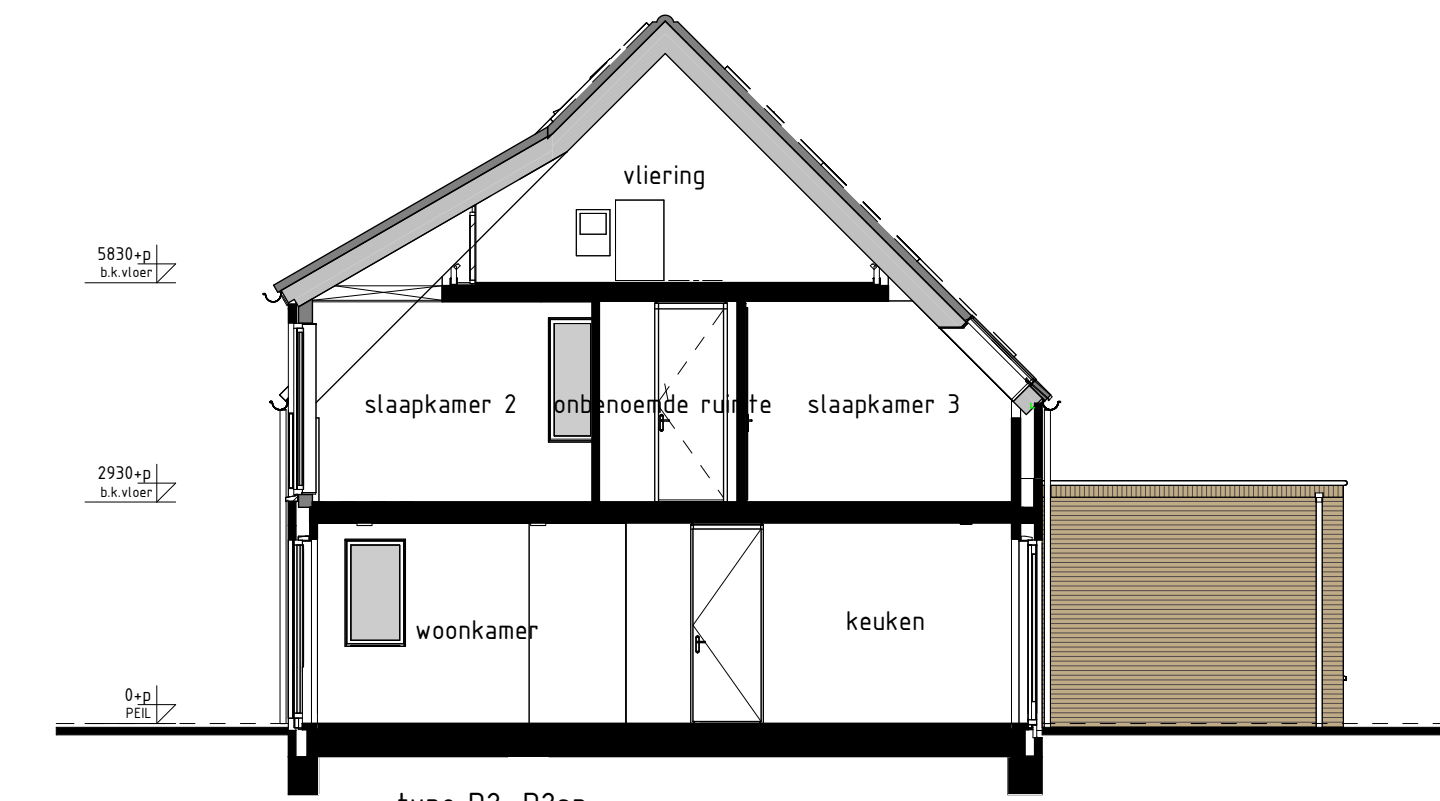

type D2, D2sp
bwnr get.:39
bwnr gesp.:40

DOORSNEDE D2-D2

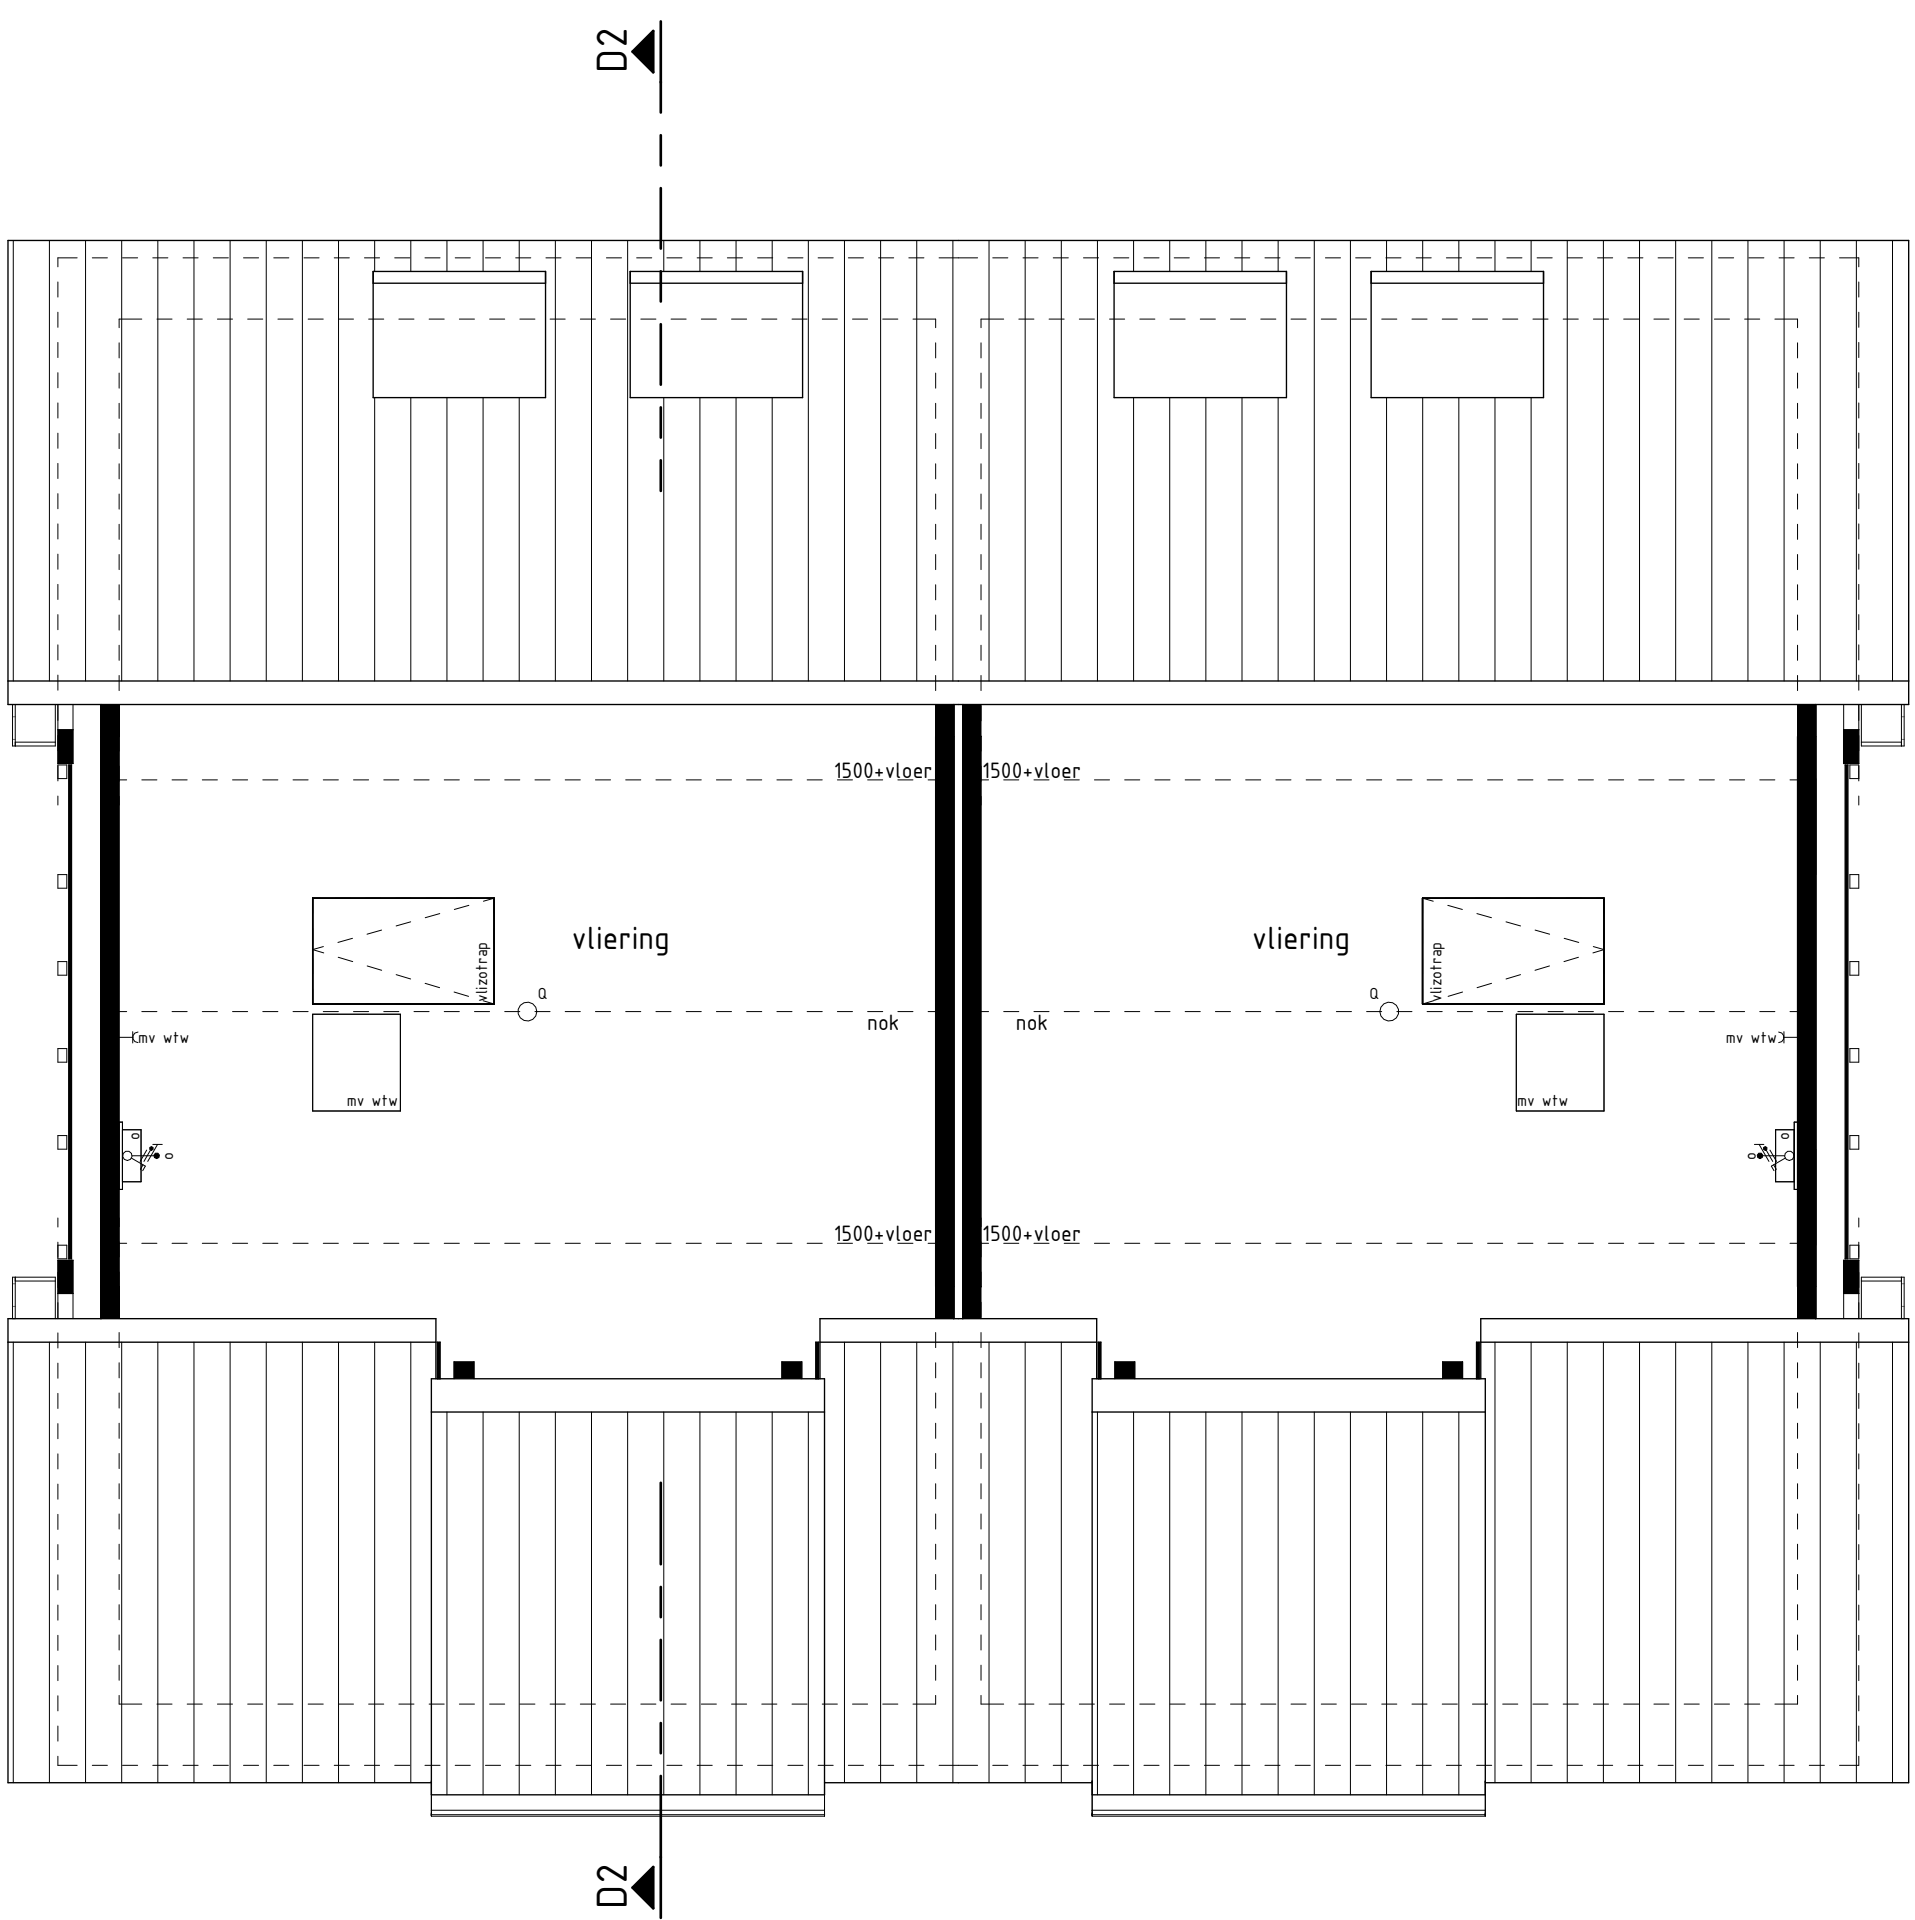

type D2
bwnr get.:39

2e VERDIEPING

type D2sp
bwnr get.:40

2e VERDIEPING

RENVOL OPTIES

01-55-30 Optie zonepanelen

BOUWKUNDIG RENVOOL

- schakelaar enkel
- schakelaar dubbel
- wisselschakelaar
- regeling mech. ventilatie
- plafondlichtpunt
- plafondlichtpunt opbouw
- wandlichtpunt
- rookmelder
- rookmelder opbouw
- geaard wandcontactdoos enkel
- geaard wandcontactdoos dubbel opbouw
- geaard wandcontactdoos dubbel volledig inbouw
- schel
- deurbel
- aansluitpunt data/telefonie/televisie (geest)
- aansluitpunt kooktoestel (loos)
- aansluitpunt kooktoestel (loos)
- aansluitpunt boiler (loos)
- aansluitpunt thermostaat
- aansluitpunt thermostaat cv
- aansluitpunt elektrische radiator
- aansluitpunt omvormer f.b.v. zonepanelen
- aansluitpunt warmtepomp
- aansluitpunt wasmachine
- aansluitpunt wasdroger
- aansluitpunt gebalanceerde ventilatie-eenheid
- aansluitpunt keukenkraan - lichtpunt
- aansluitpunt vloerverwarming
- radiator
- vloerverwarming cv installatie
- was
- opstelplaats wasmachine
- wd
- opstelplaats wasdroger
- kk
- opstelplaats kookkast
- mv, wlv
- opstelplaats gebalanceerde ventilatie-eenheid
- vpw
- opstelplaats warmtepomp - boiler
- wp
- opstelplaats warmtepomp
- b
- opstelplaats boiler
- pb
- positie optioneel extra boiler
- opstelplaats omvormer f.b.v. zonepanelen
- zp
- zonepanelen (posities indicatief)
- buitenkraan met schroefput
- buitenkraan
- schroefput

De voor uw woning van toepassing zijnde symbolen zijn opgenomen in de plattegronden.

Gevelaanzichten, plattegronden en doorsnede

WONEN IN HET
GROEN ZUID
FASE 3-4-5

Project : CUIJK 56 KOOPWONINGEN

Bouwnummers : 39 en 40

Schaal : zie tekening

Datum : 11-10-2024

Tekeningnummer : VK3-10

