
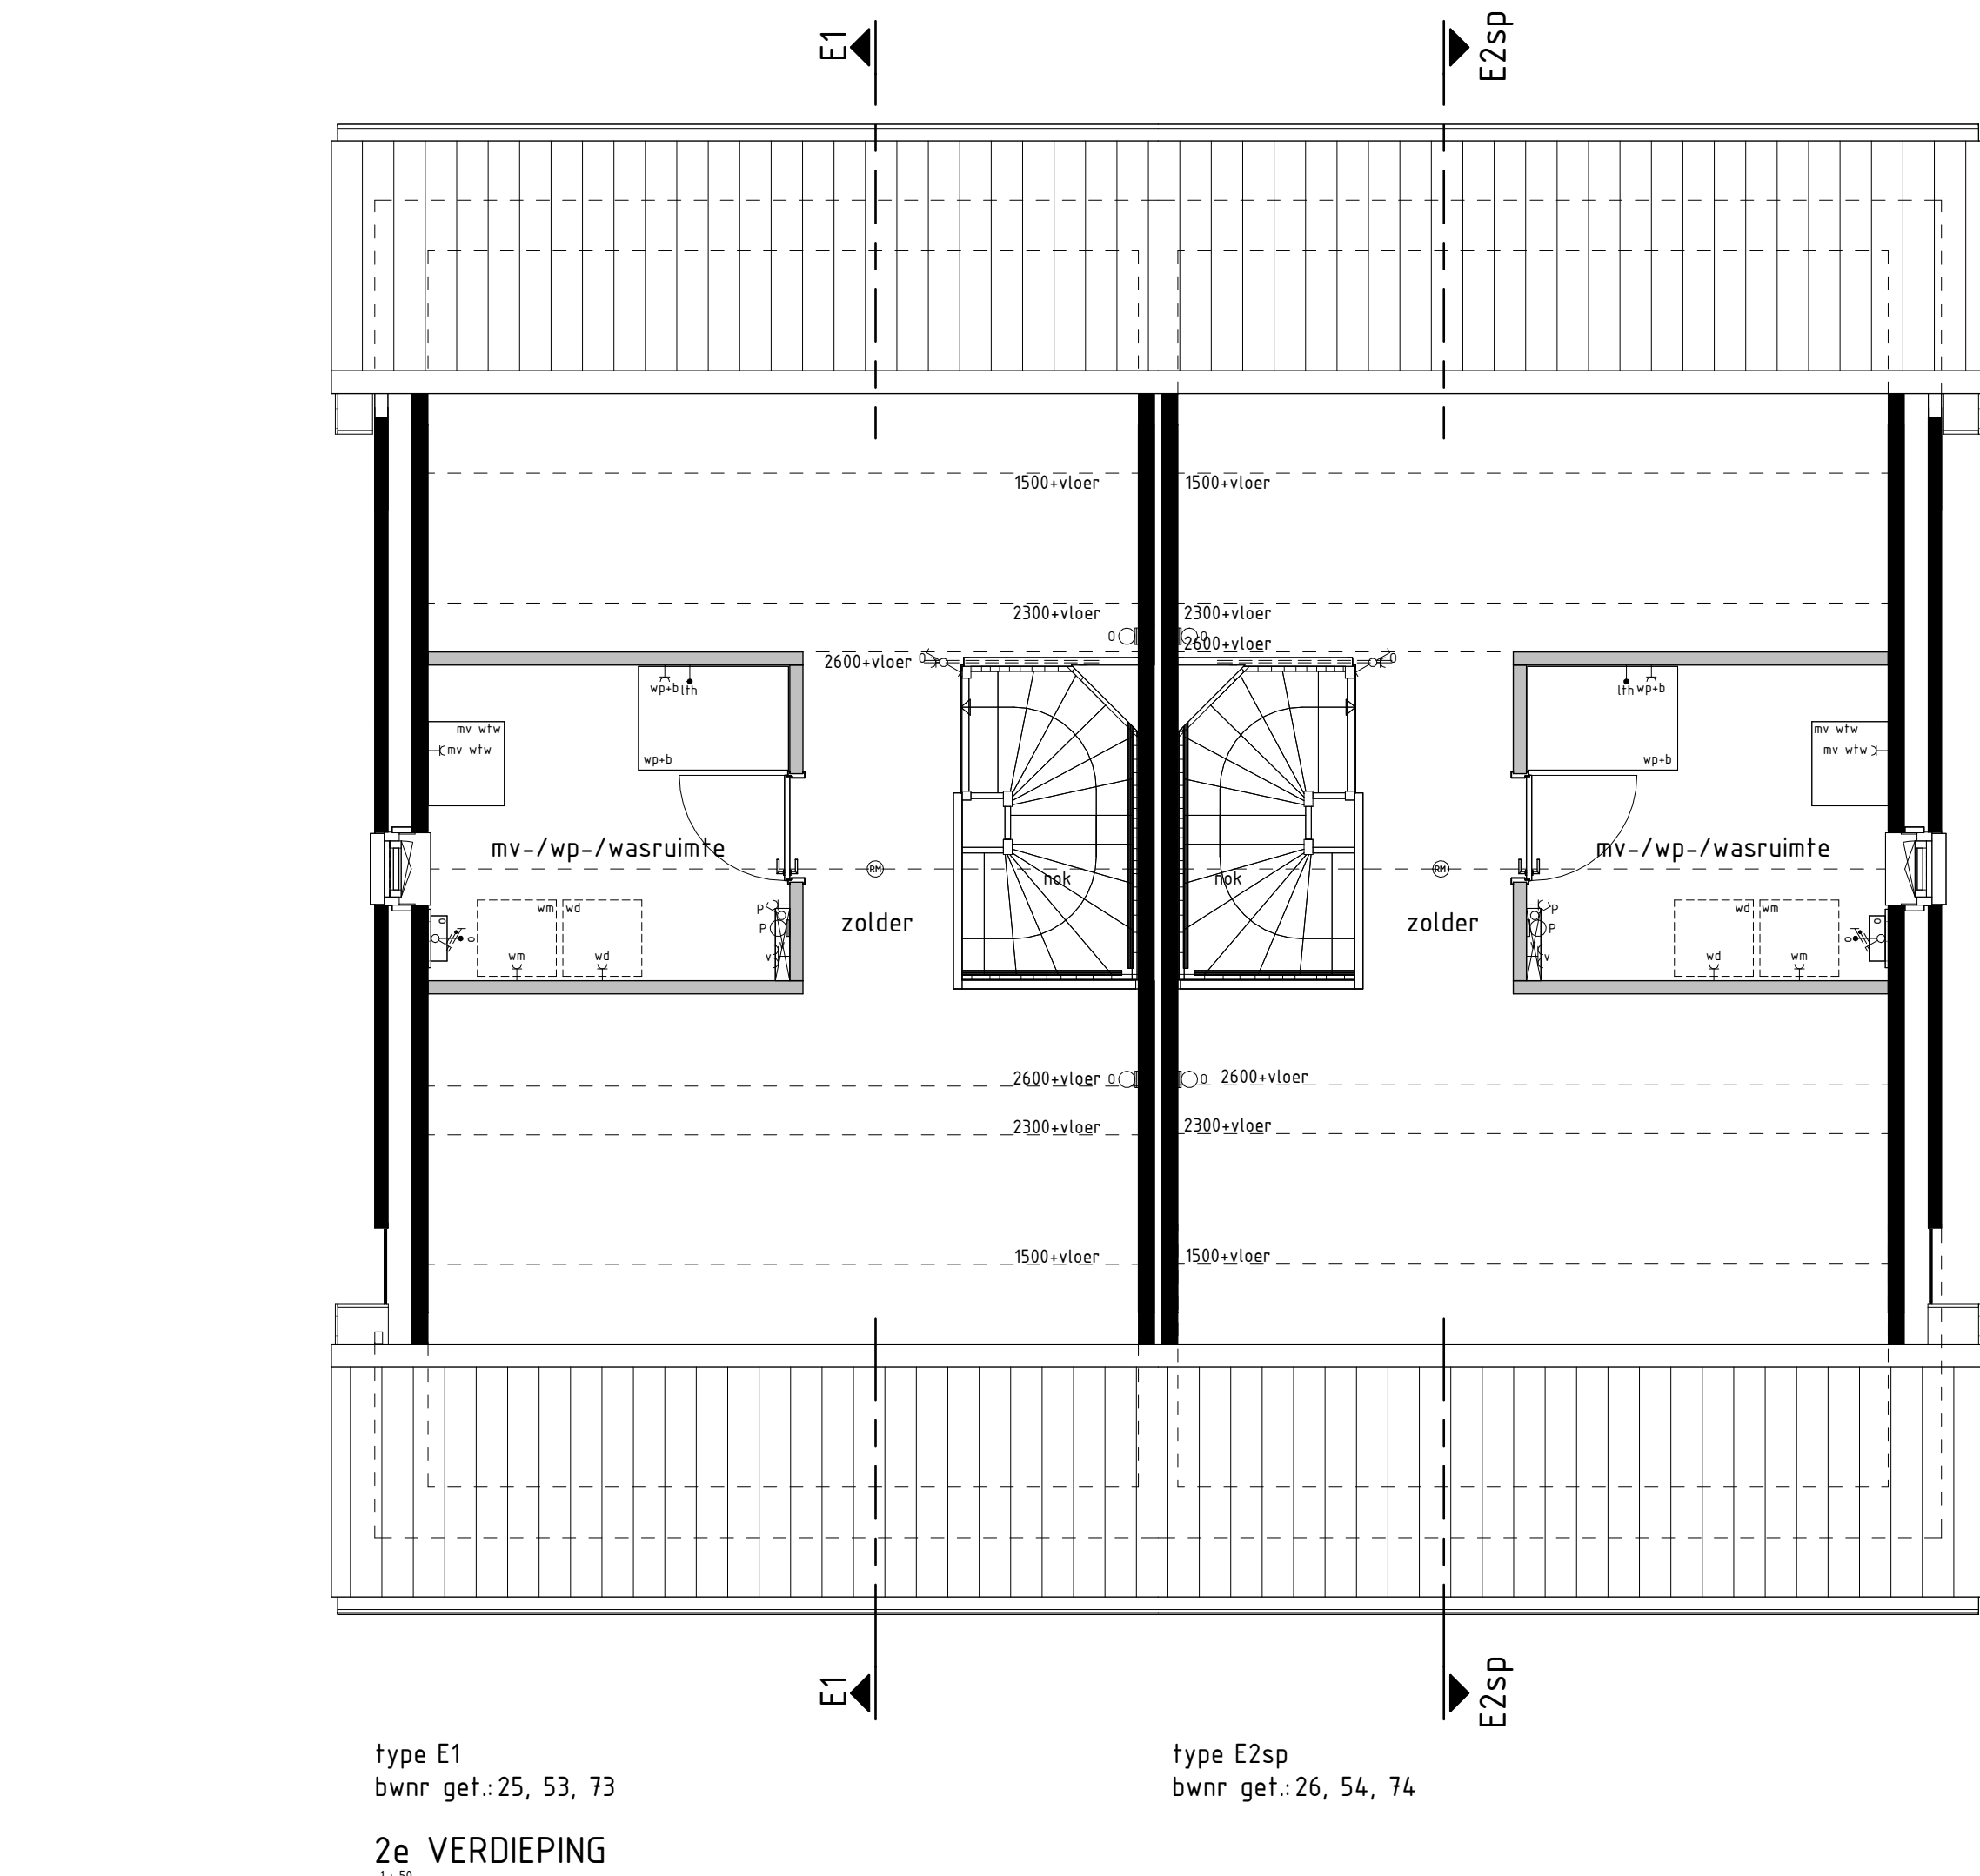
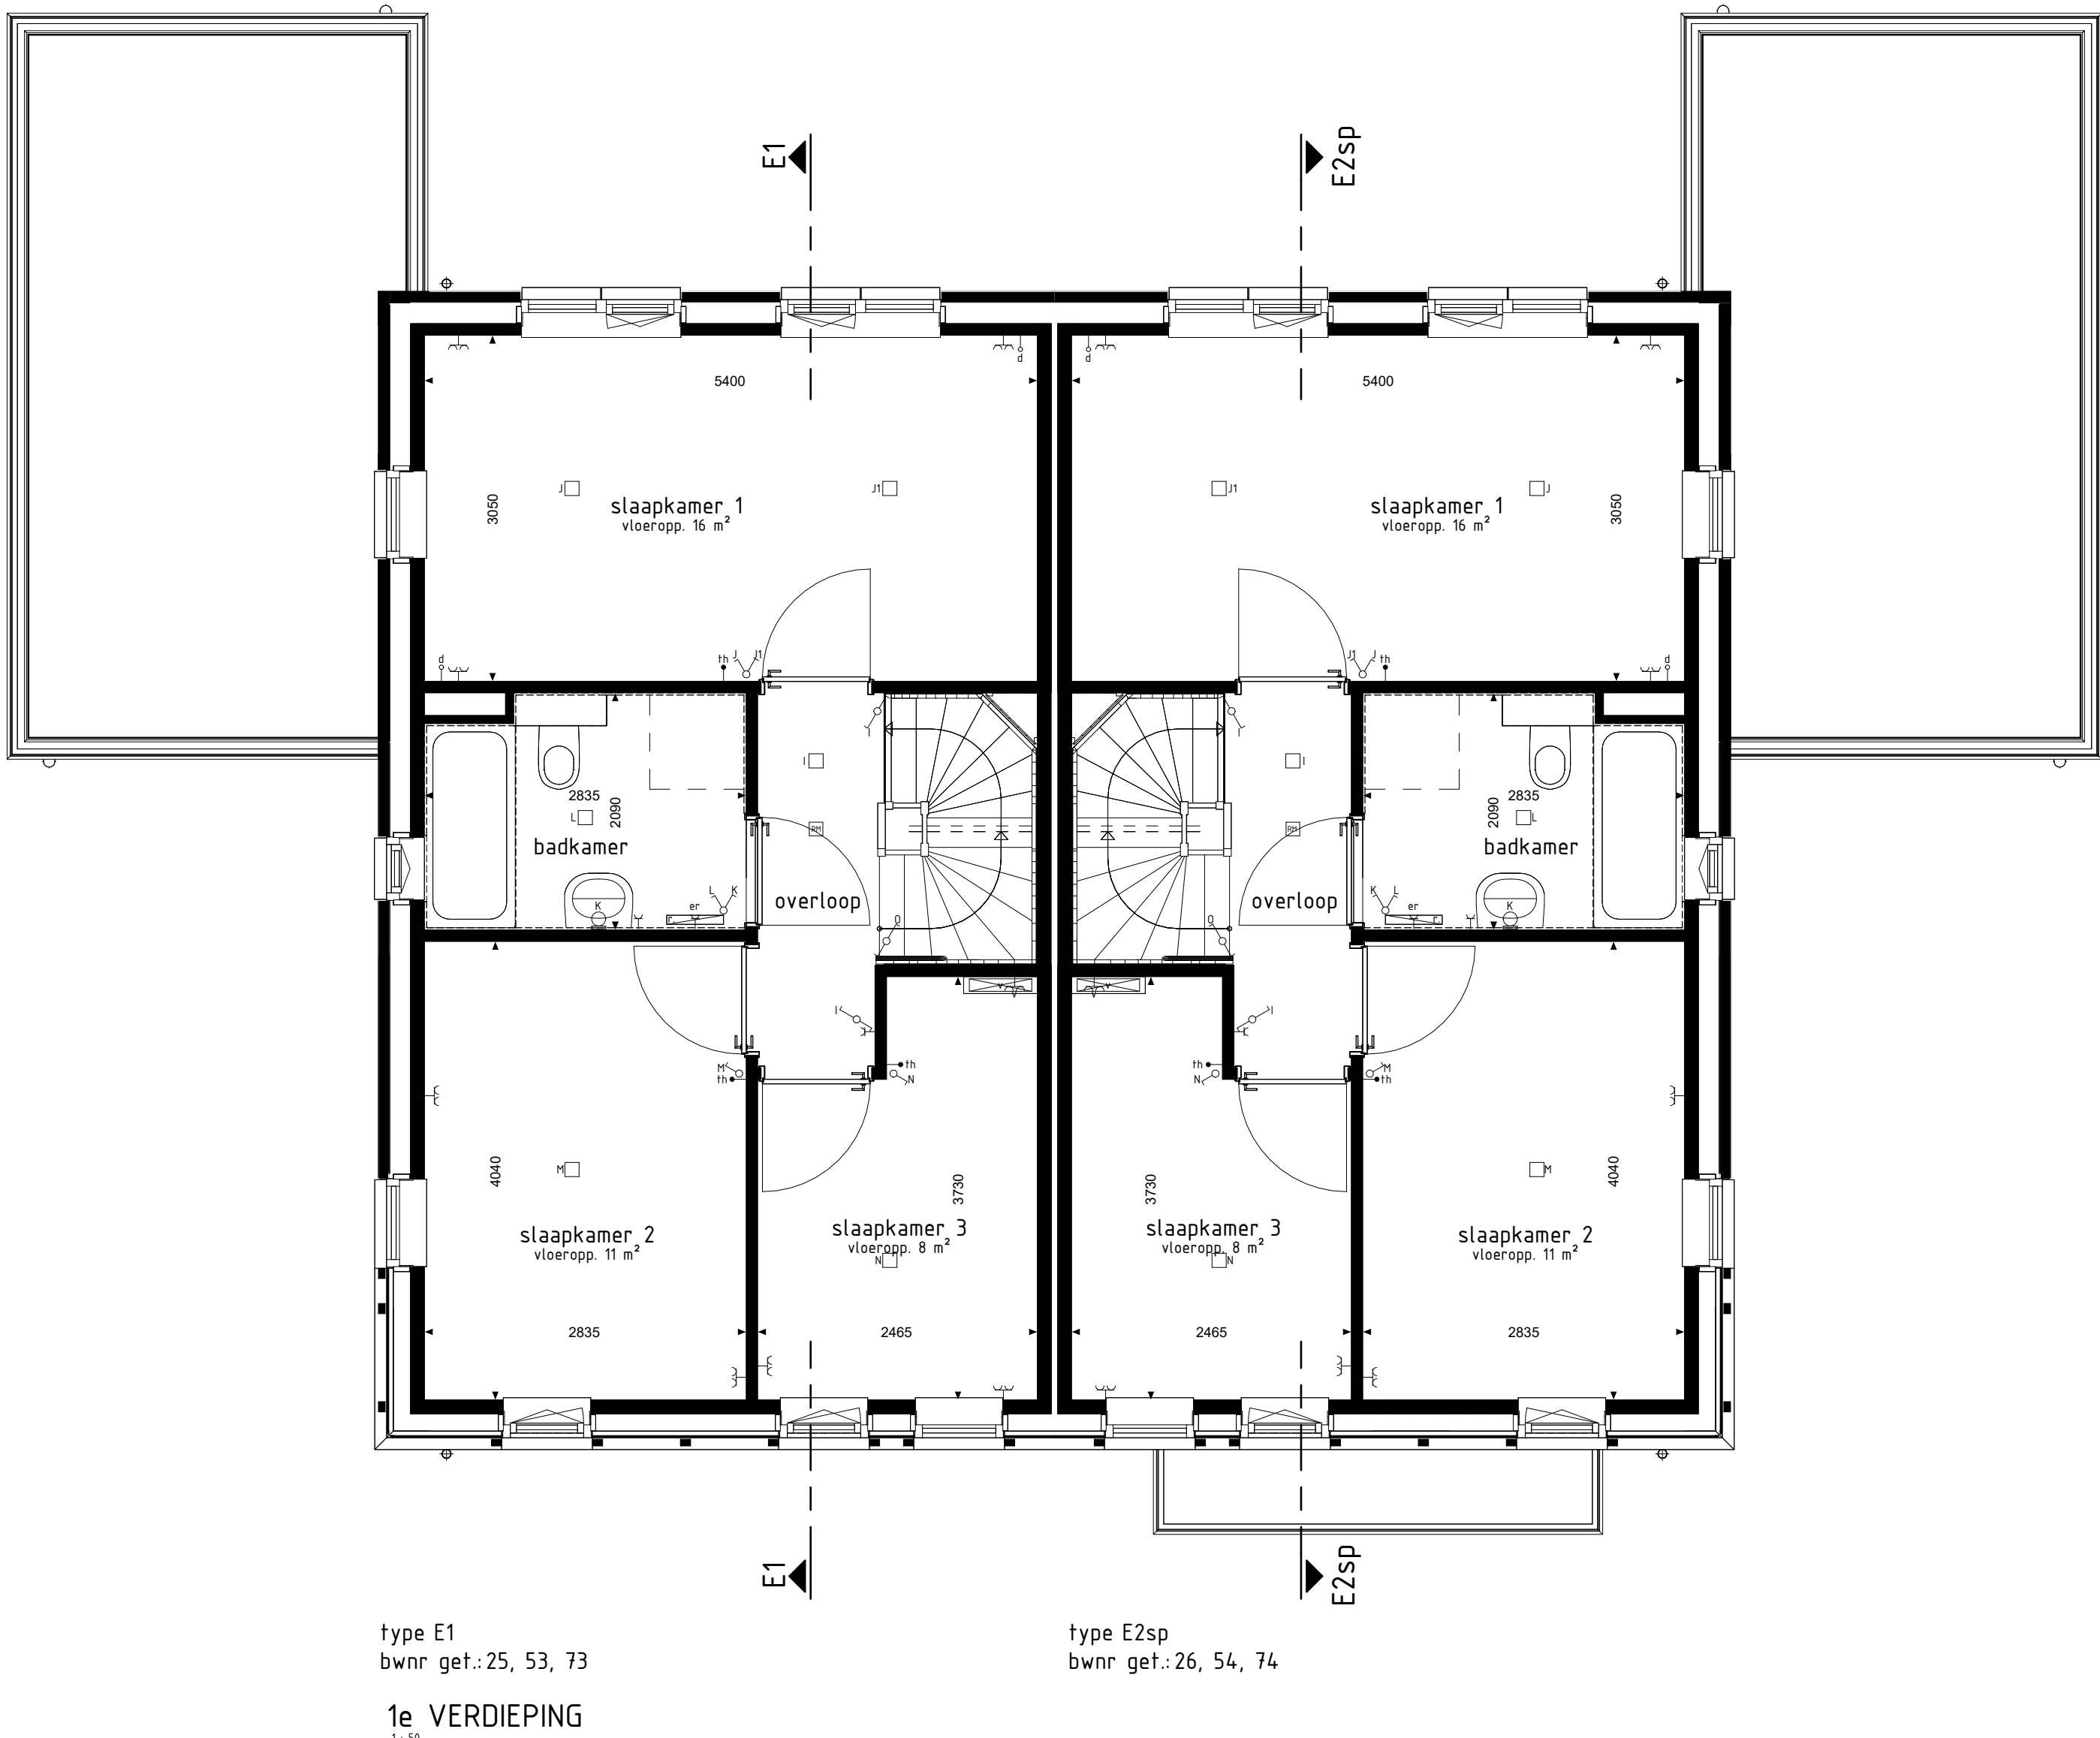
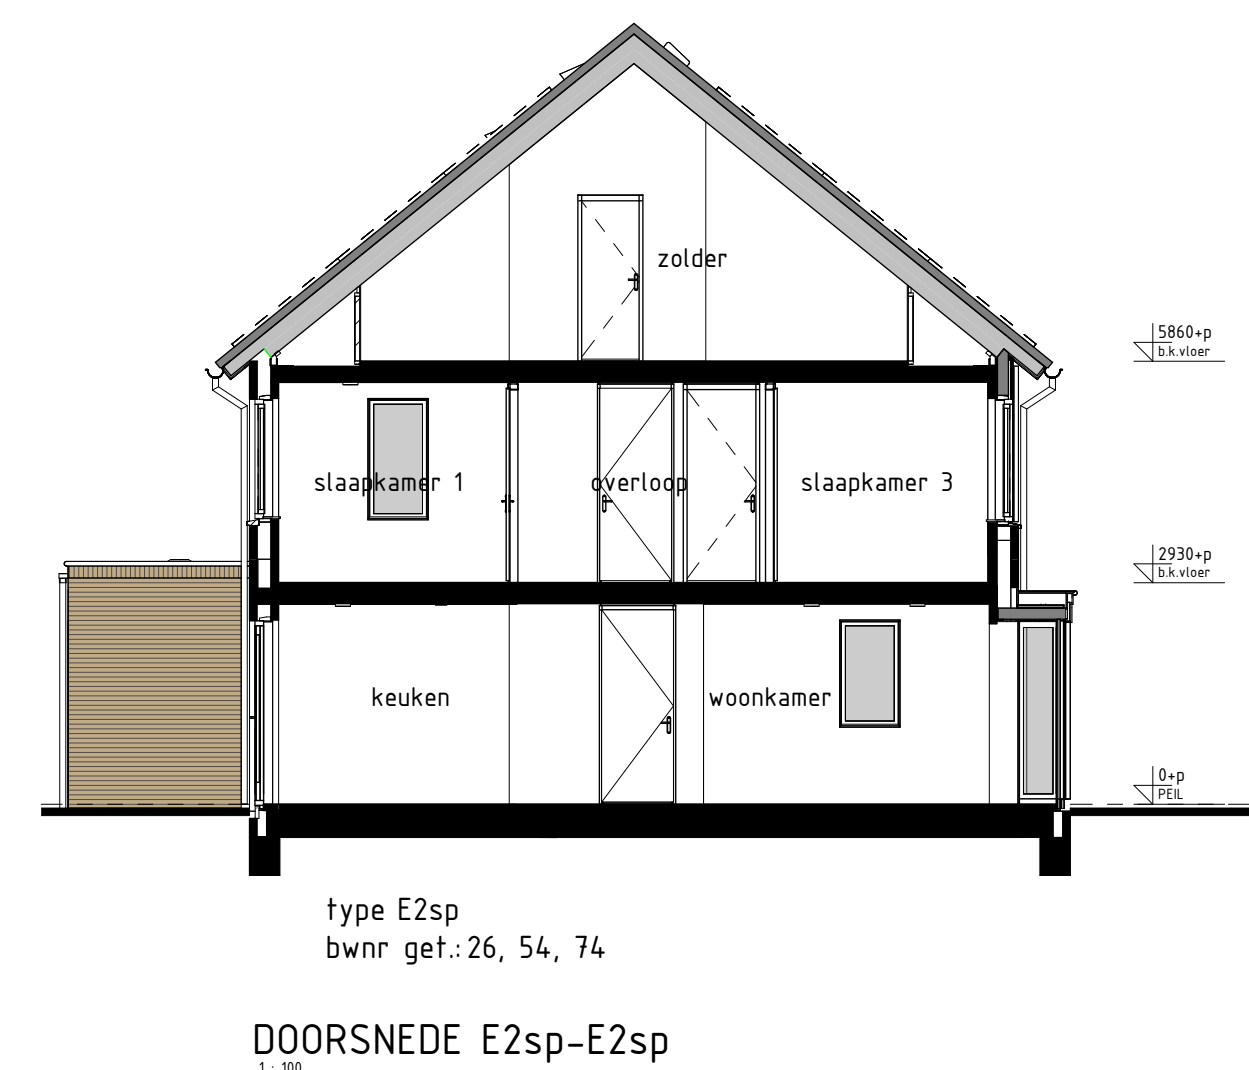
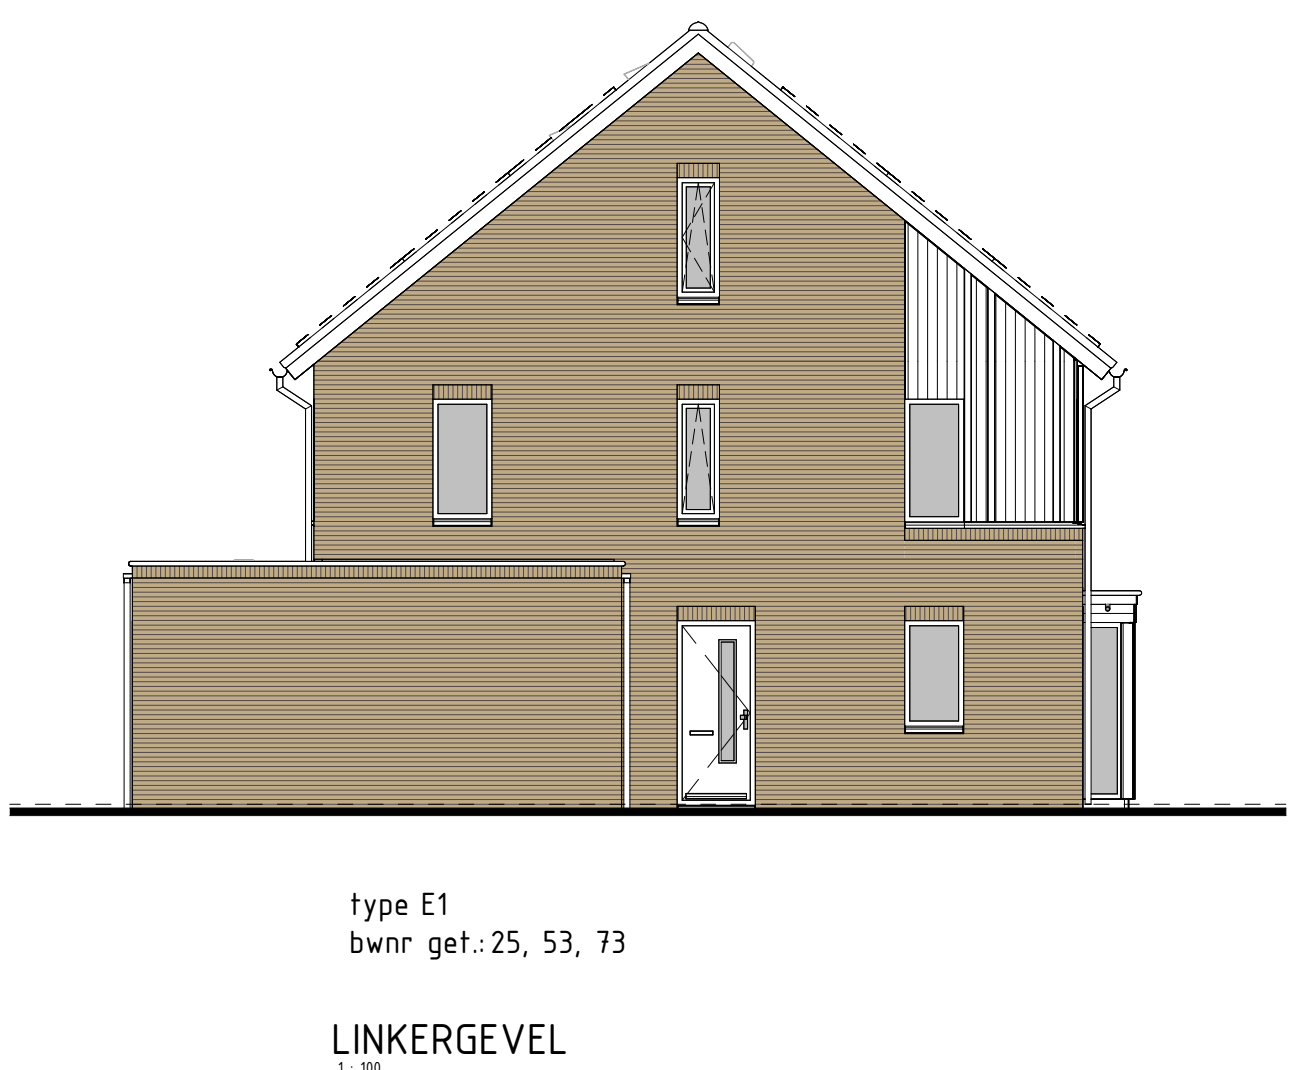
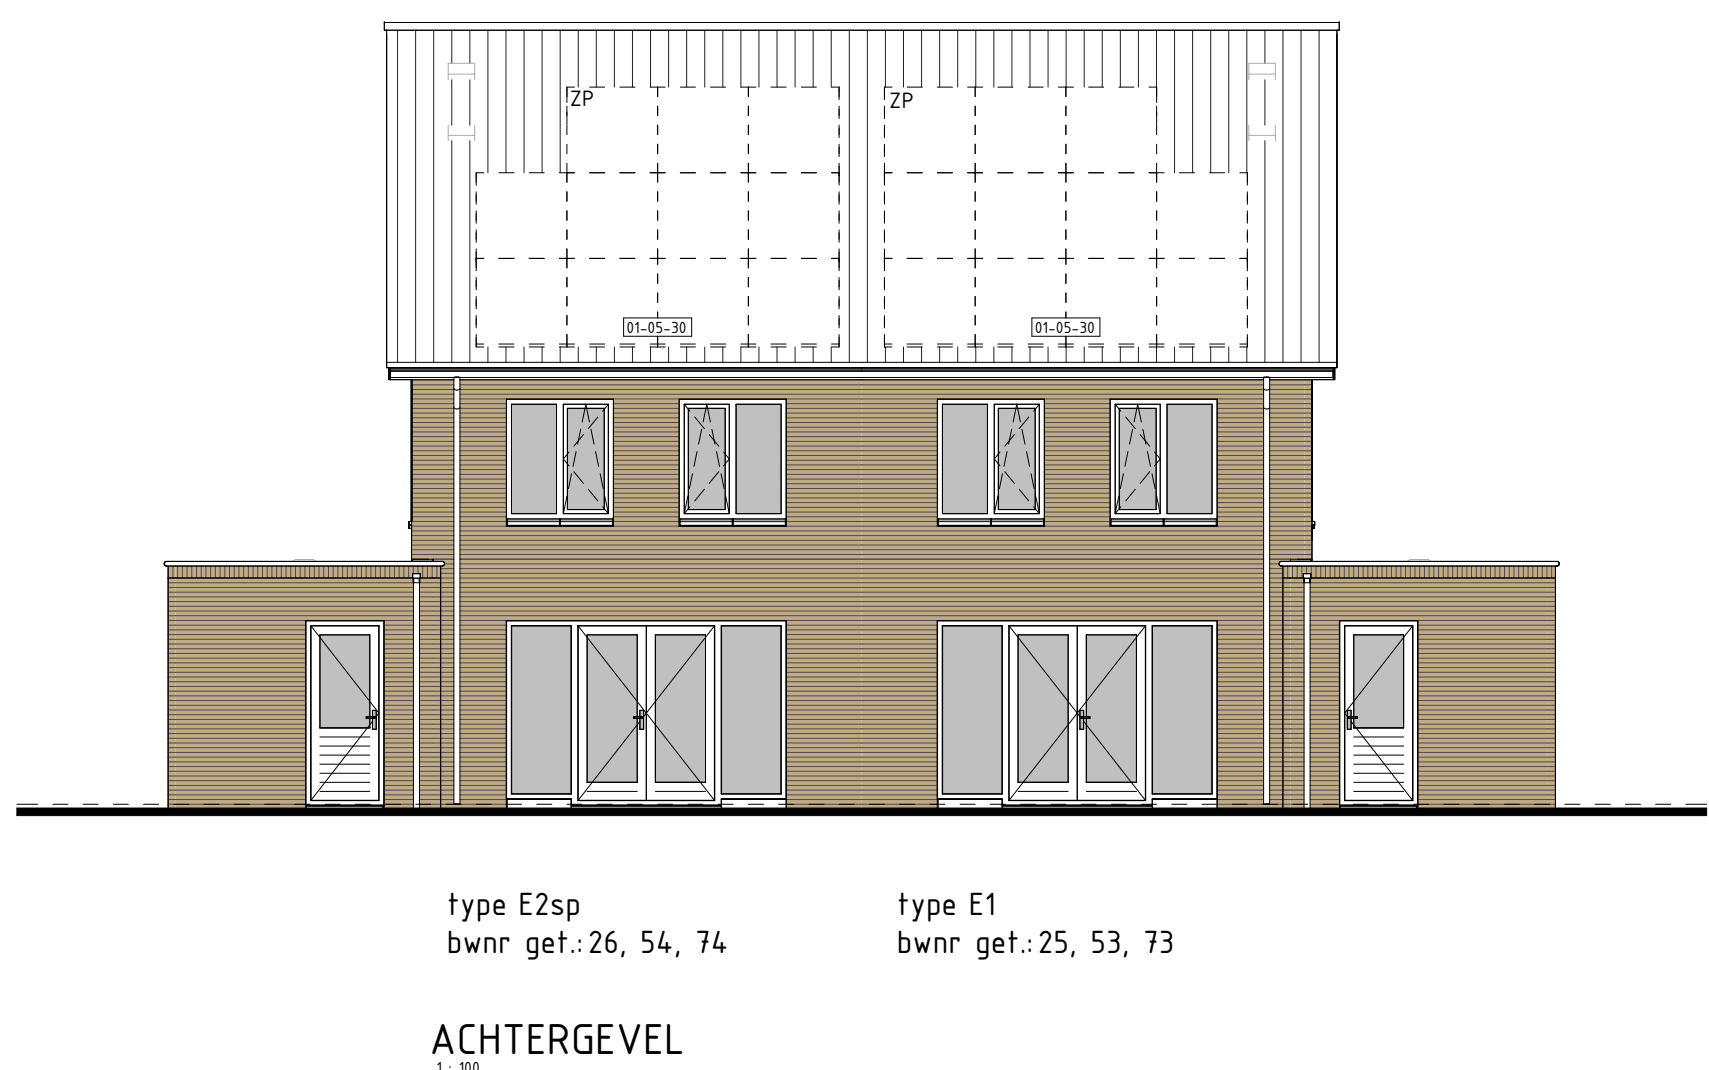
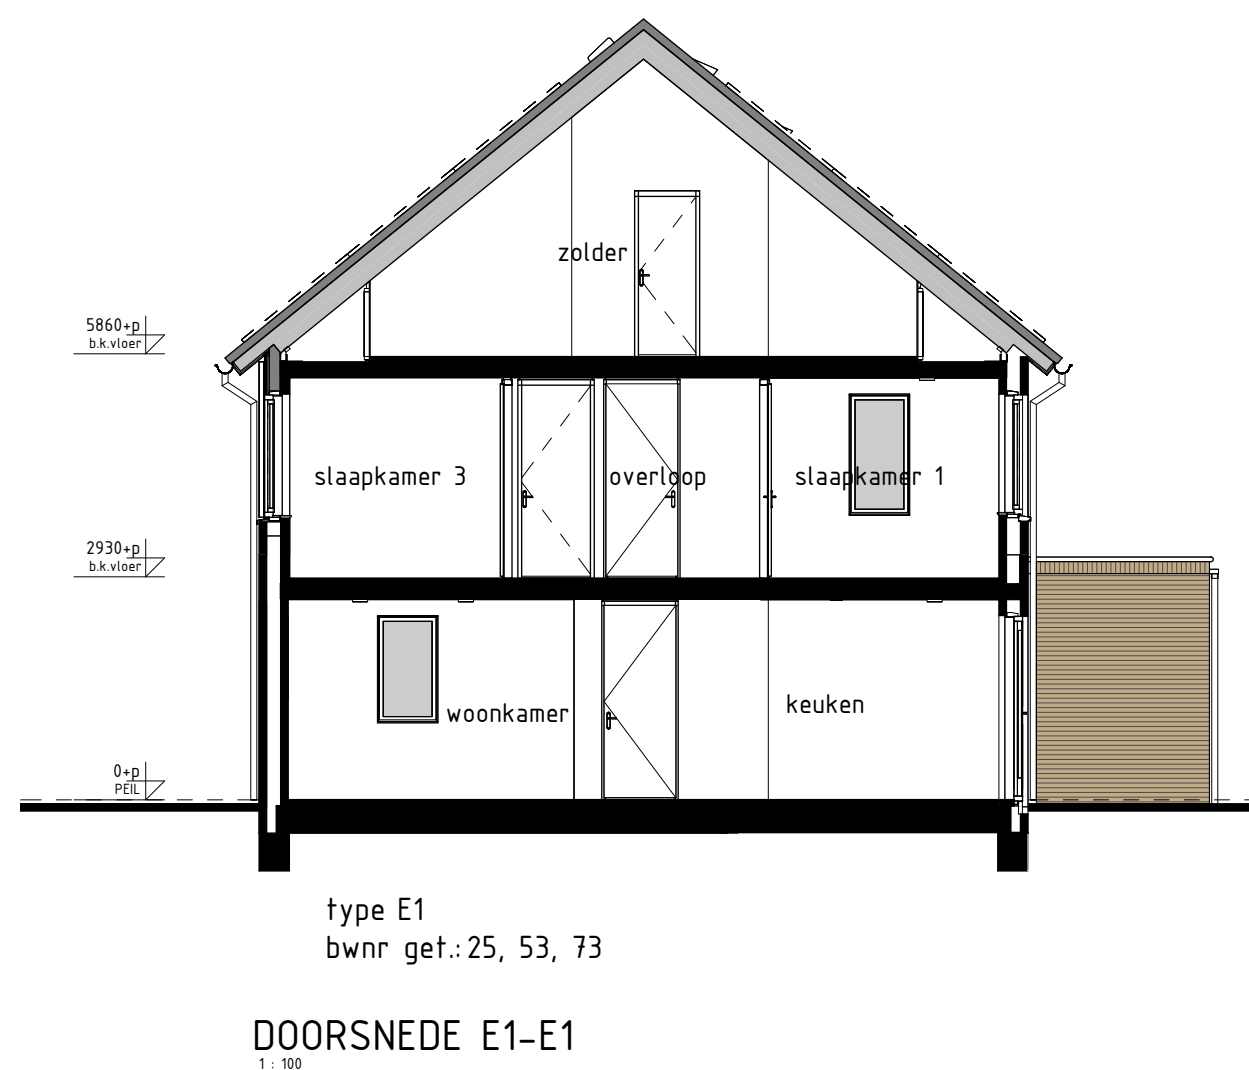
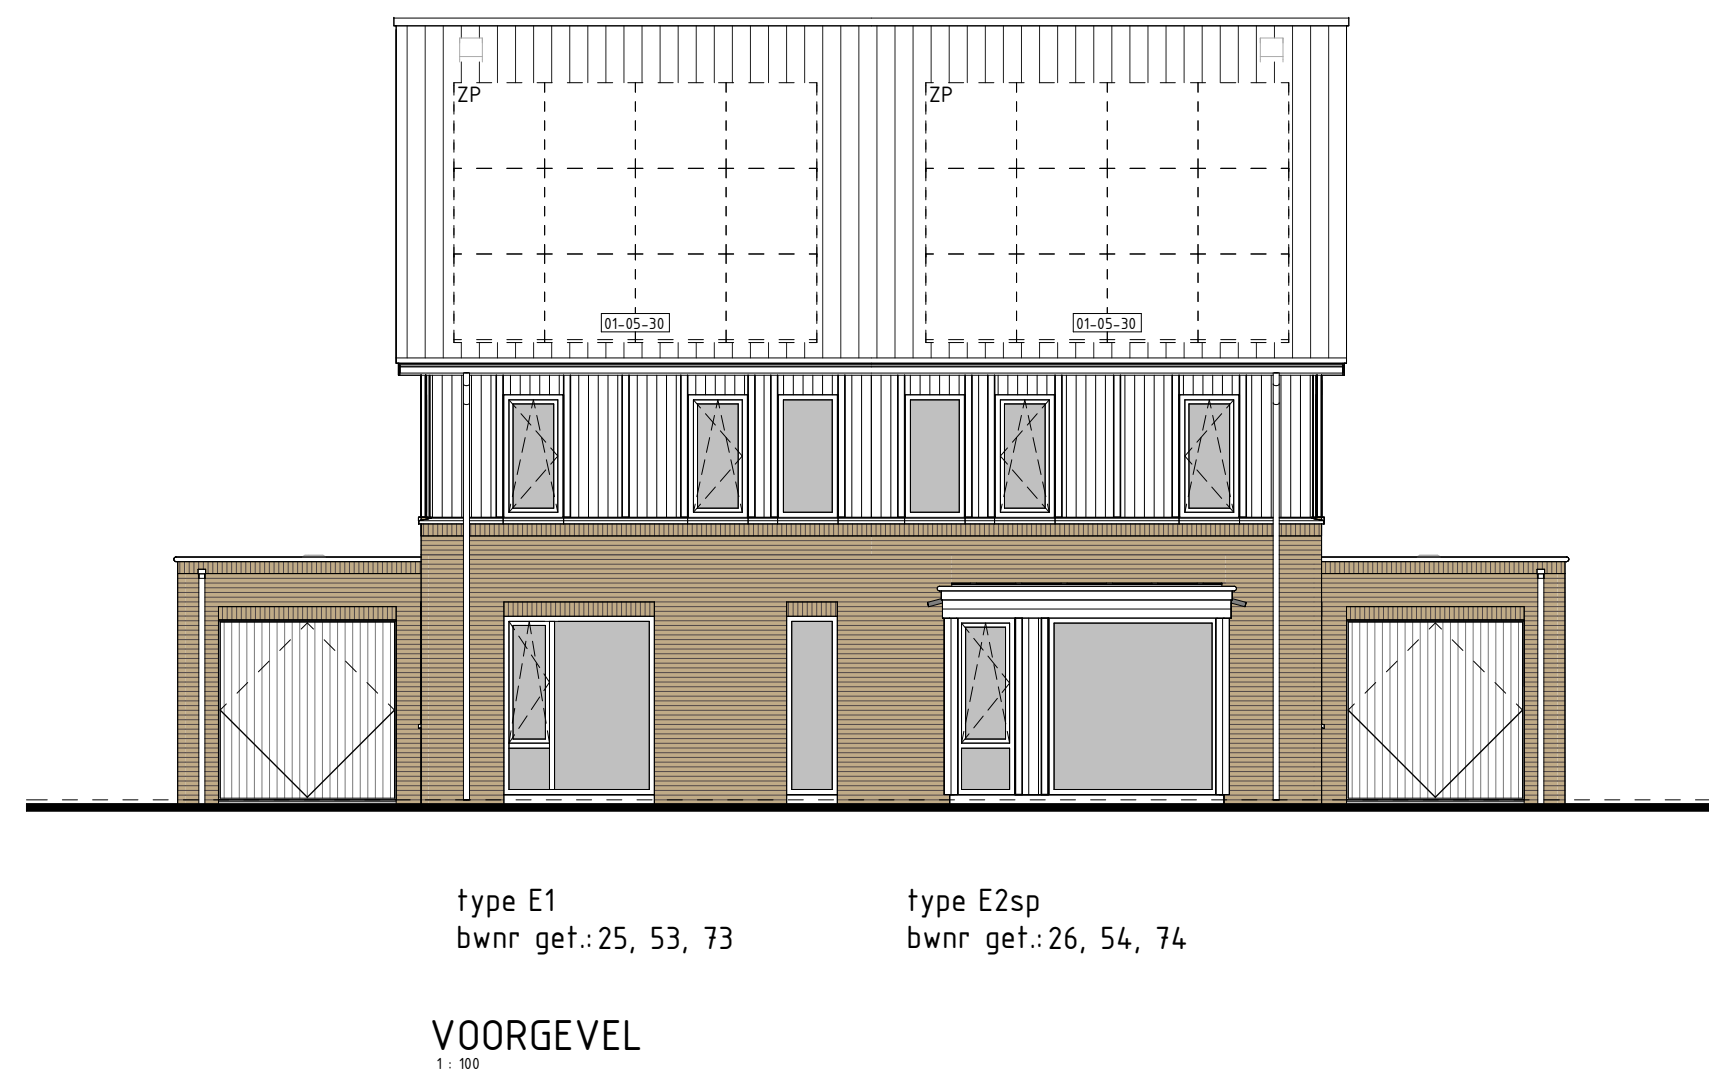


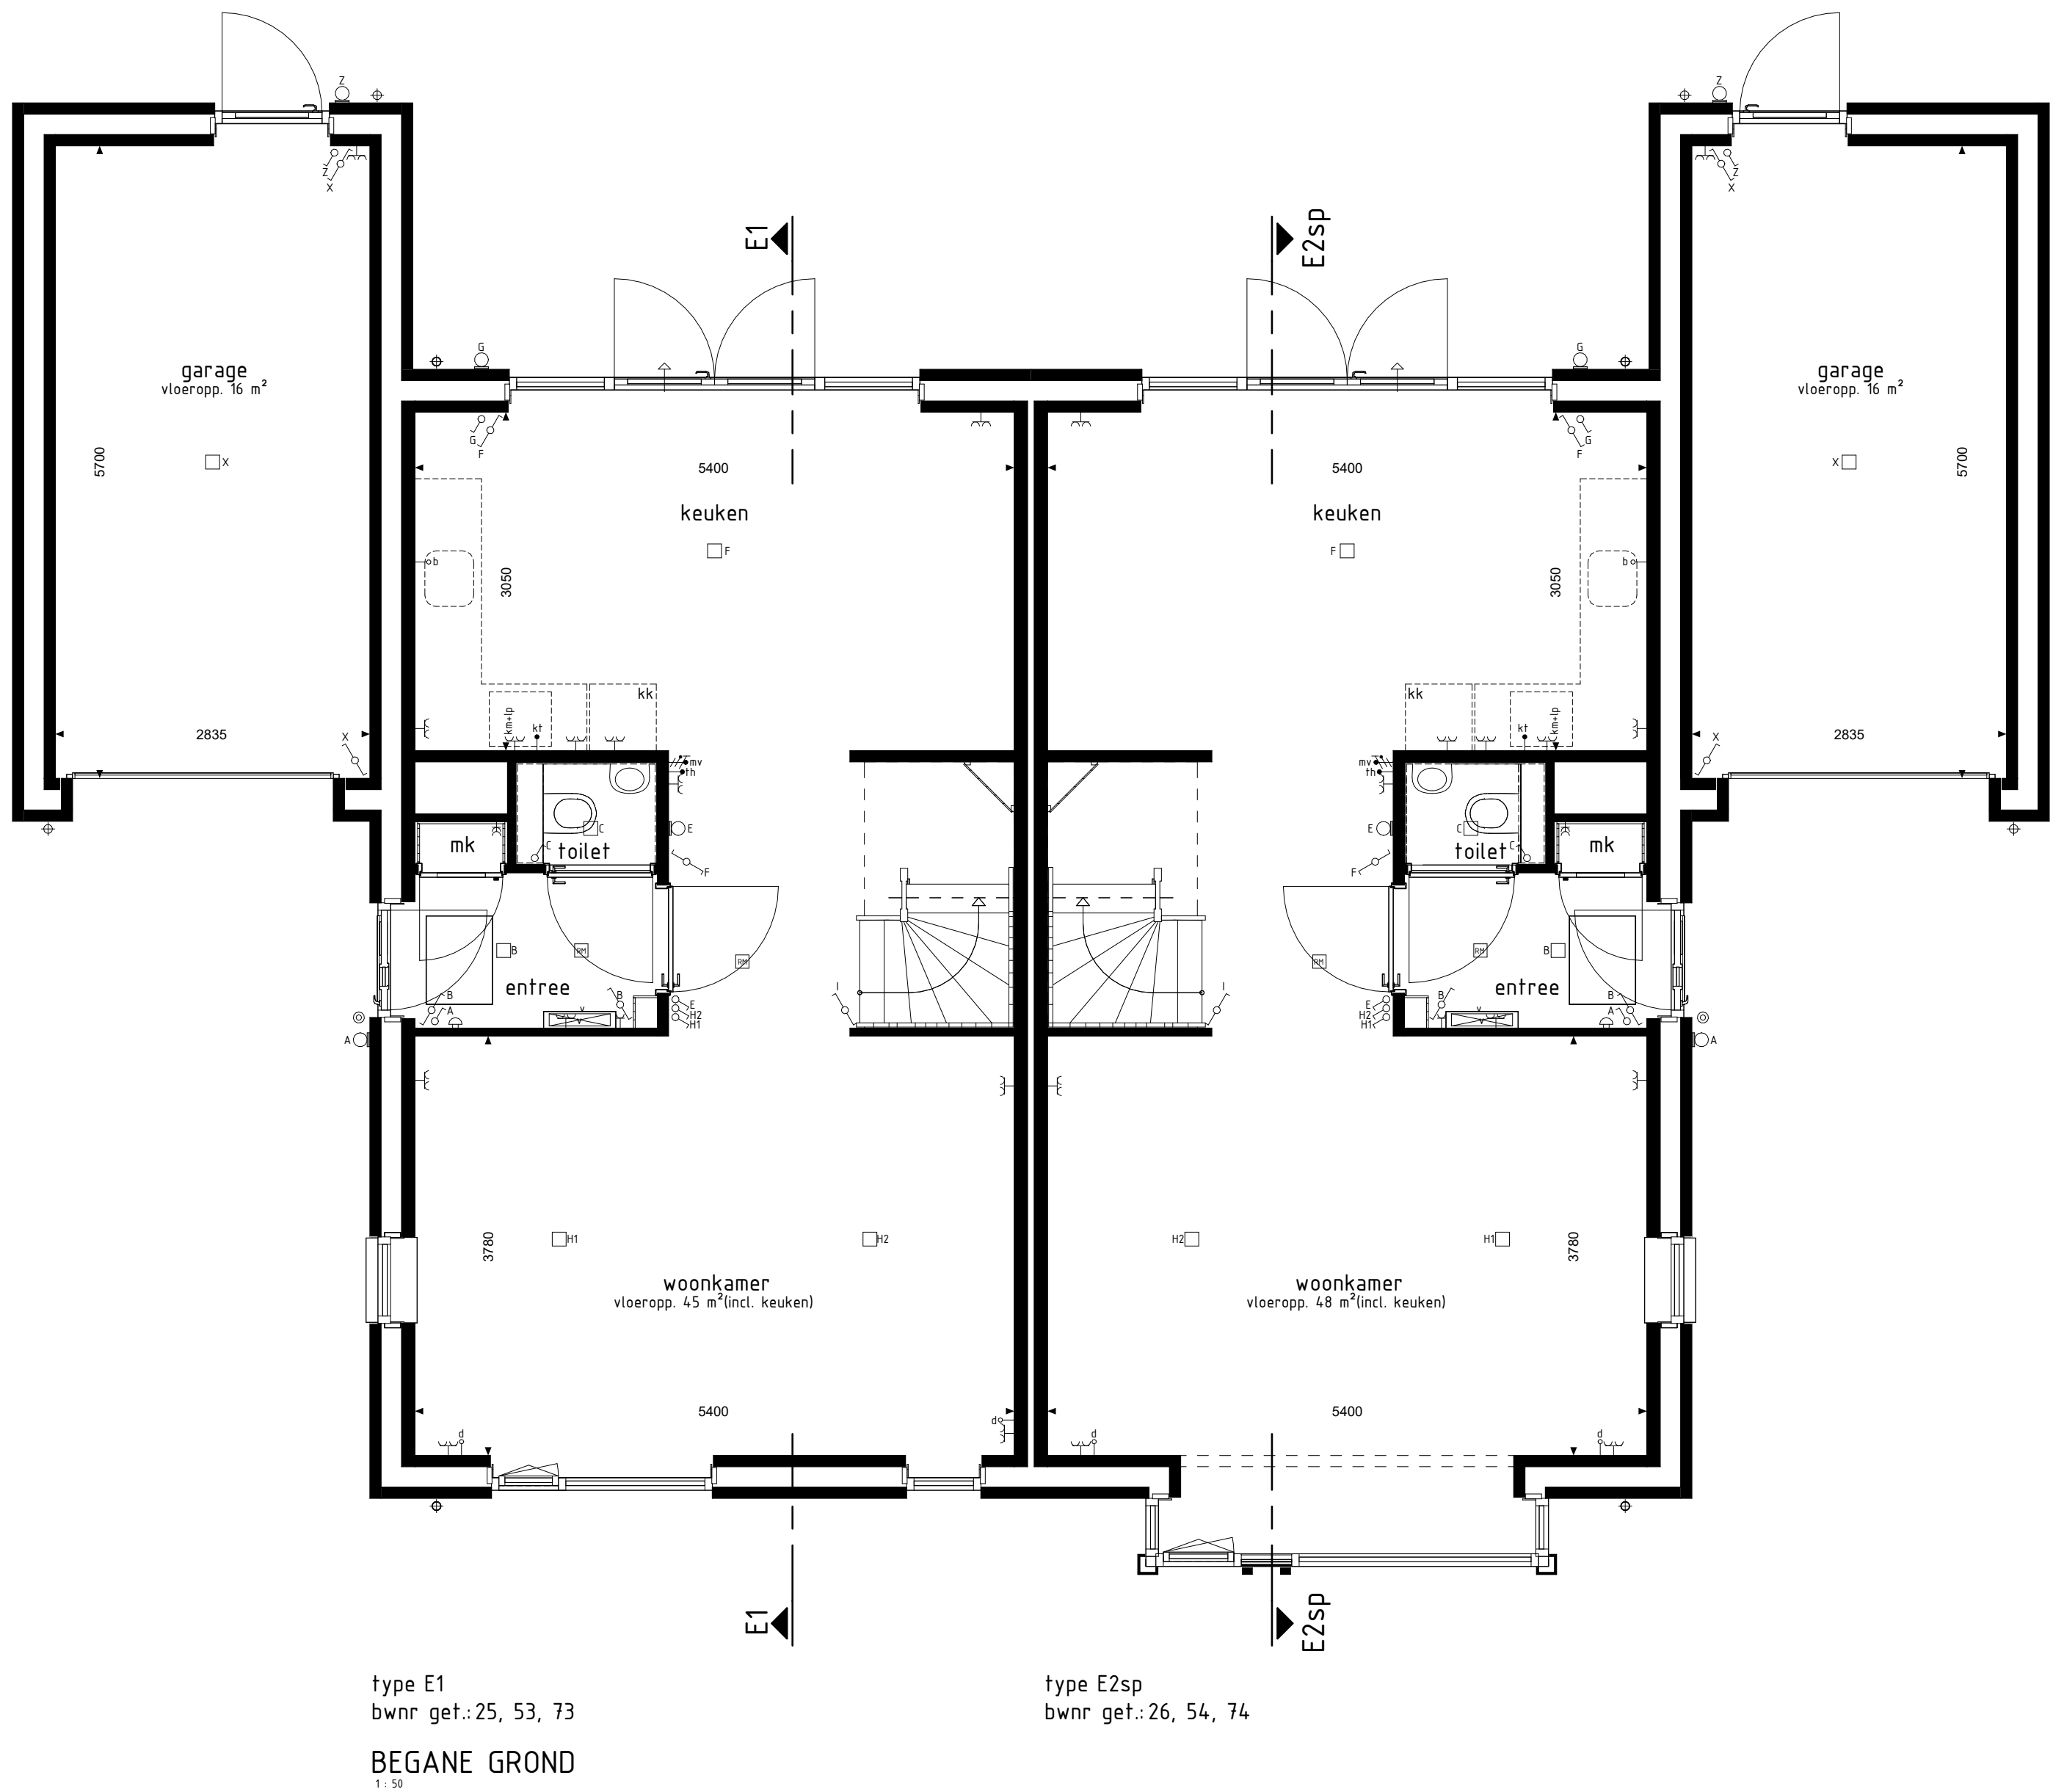

RENVOL OPTIES	
01-55-30 Optie zonnepanelen	
BOUWKUNDIG RENVOL	
☒	schakelaar enkel
☒	schakelaar dubbel
☒	wisselschakelaar
☒	regeling mech. ventilatie
☒	plafondlichtpunt
☒	plafondlichtpunt opbouw
☒	wandlichtpunt
☒	rookmelder
☒	rookmelder opbouw
☒	gaard wandcontactdoos enkel
☒	gaard wandcontactdoos dubbel opbouw
☒	gaard wandcontactdoos dubbel volledig inbouw
☒	schel
☒	deurbel
☒	aansluitpunt data/telefonie/televisie (loos)
☒	aansluitpunt kooktoestel (loos)
☒	aansluitpunt boiler (loos)
☒	aansluitpunt thermostaat
☒	aansluitpunt thermostaat cr
☒	aansluitpunt elektrische radiator
☒	aansluitpunt omvormer f.b.x. zonnepanelen
☒	aansluitpunt warmtepomp
☒	aansluitpunt wasmachine
☒	aansluitpunt wasdroger
☒	aansluitpunt gebalanceerde ventilatie-eenheid
☒	aansluitpunt keukenaubeil - lichtpunt
☒	aansluitpunt vloerverwarming
☒	radiator
☒	vloerverwarming installatie
☒	we opstelplaats wasmachine
☒	wd opstelplaats wasdroger
☒	kk opstelplaats kooktoestel
☒	mv wlv opstelplaats gebalanceerde ventilatie-eenheid
☒	wp wlv opstelplaats warmtepomp - boiler
☒	wp opstelplaats warmtepomp
☒	b opstelplaats boiler
☒	pb opstelplaats optioneel extra boiler
☒	z opstelplaats omvormer f.b.x. zonnepanelen
☒	zp zonnepanelen (positie indicatief)
☒	buitenkraan met schroefput
☒	buitenkraan
☒	schroefput
De voor uw woning van toepassing zijnde symbolen zijn opgenomen in de plattegronden.	

Gevelaanzichten, plattegronden en doorsnede

WONEN IN HET GROEN ZUID FASE 3-4-5

Project : CUIJK 56 KOOPWONINGEN
Bouwnummers : 25, 26, 53, 54, 73 en 74
Schaal : zie tekening
Datum : 11-10-2024
Tekeningnummer : VK3-03

