
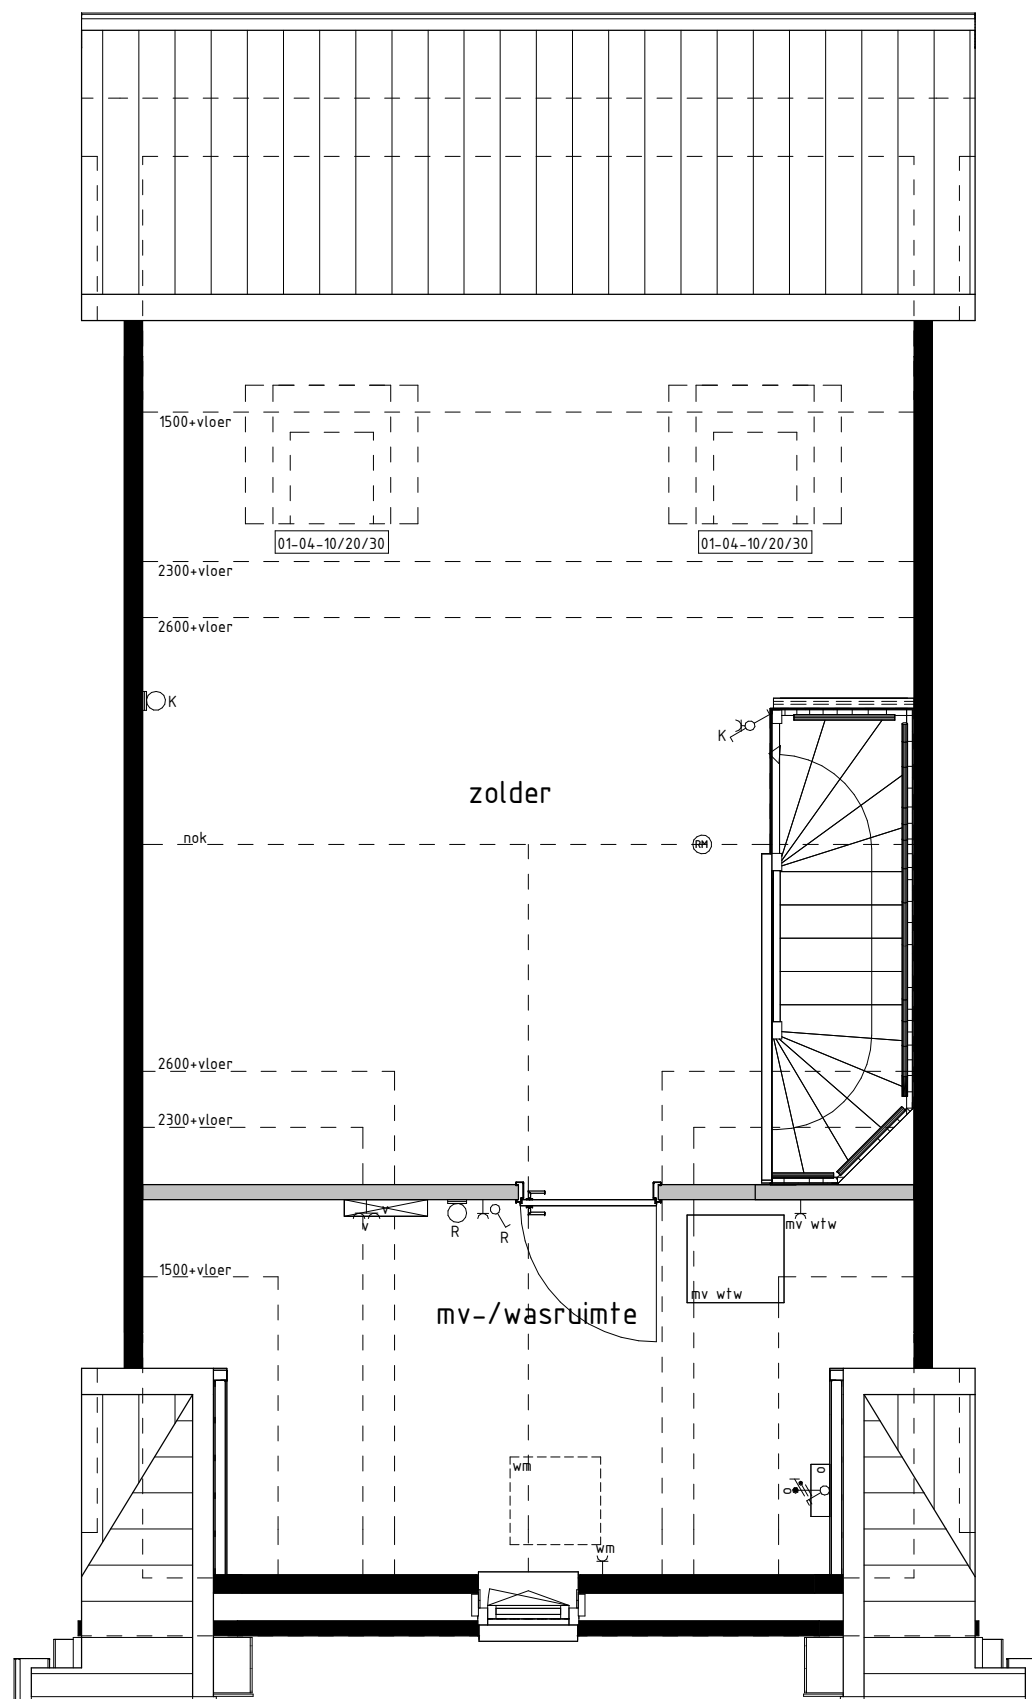
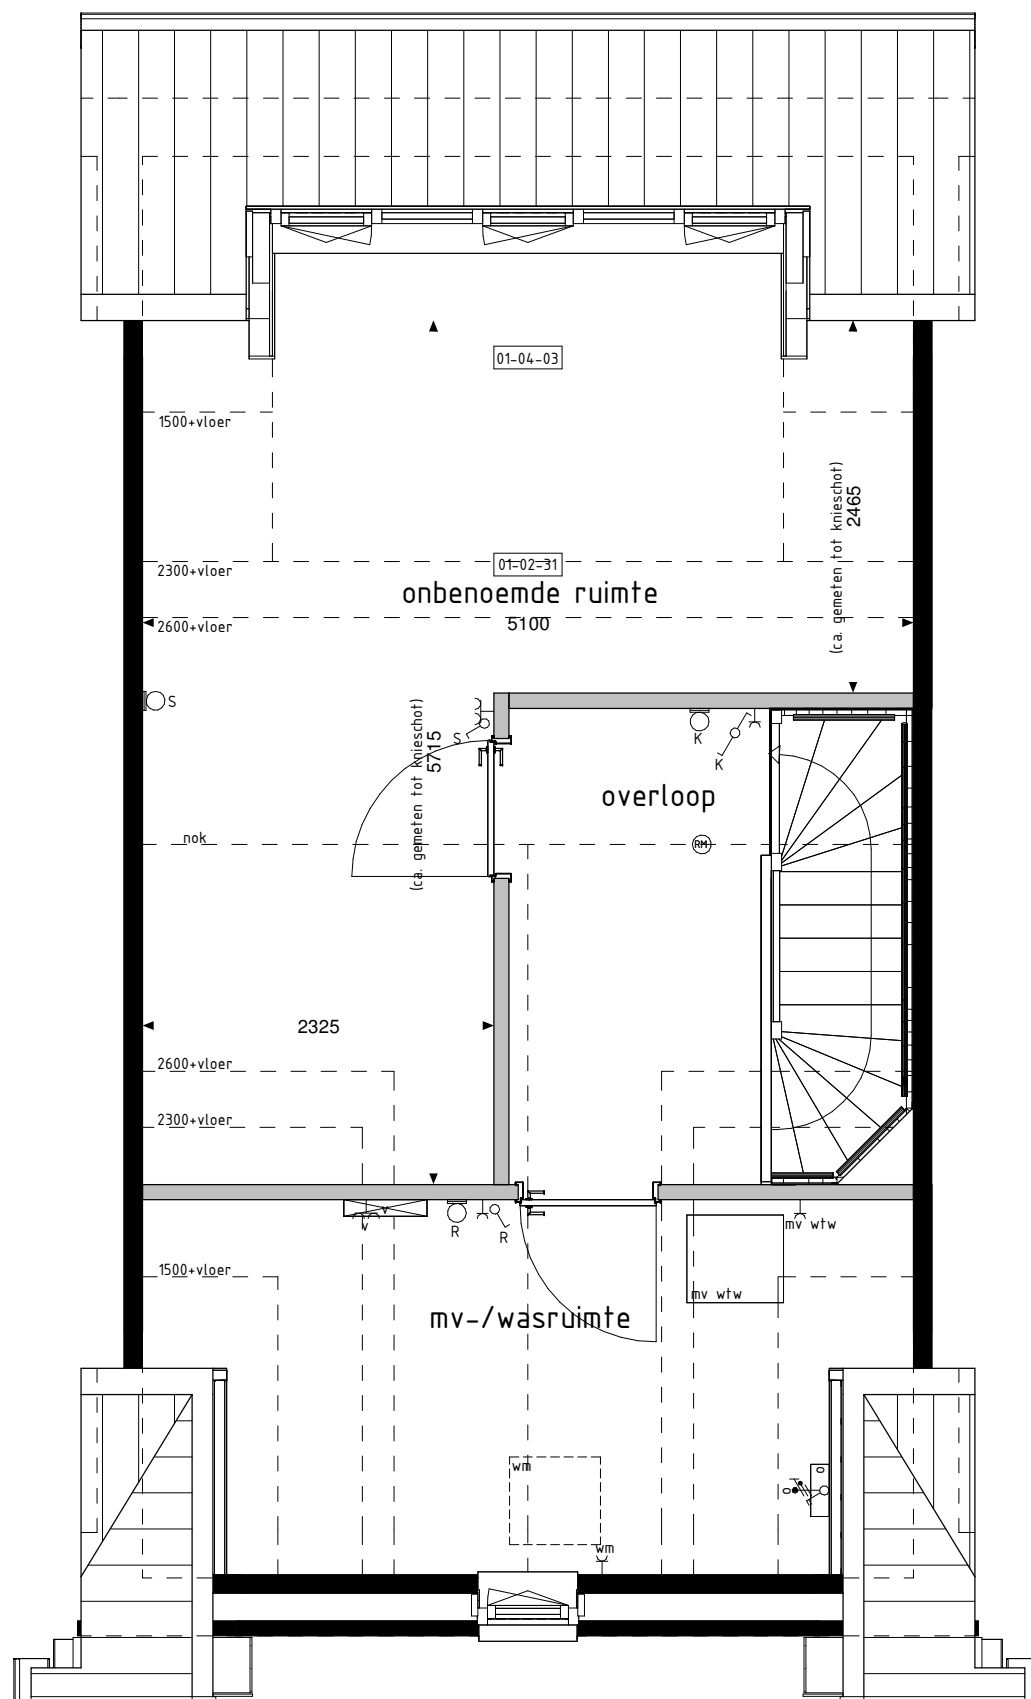
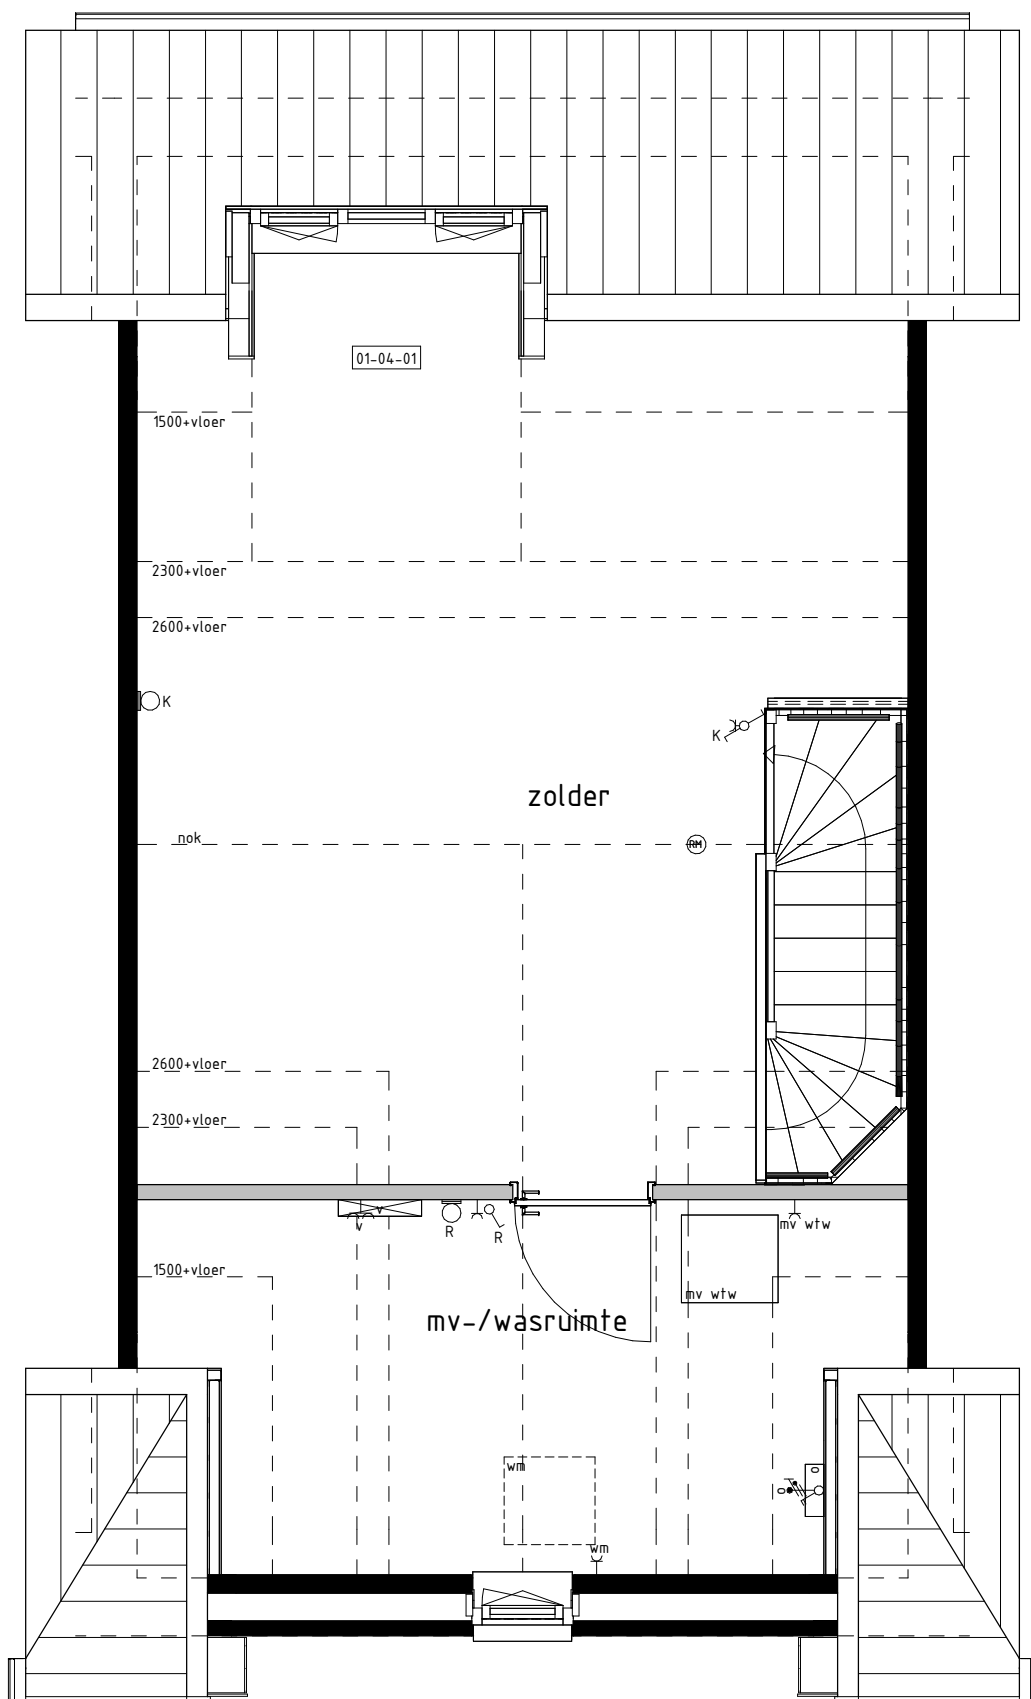
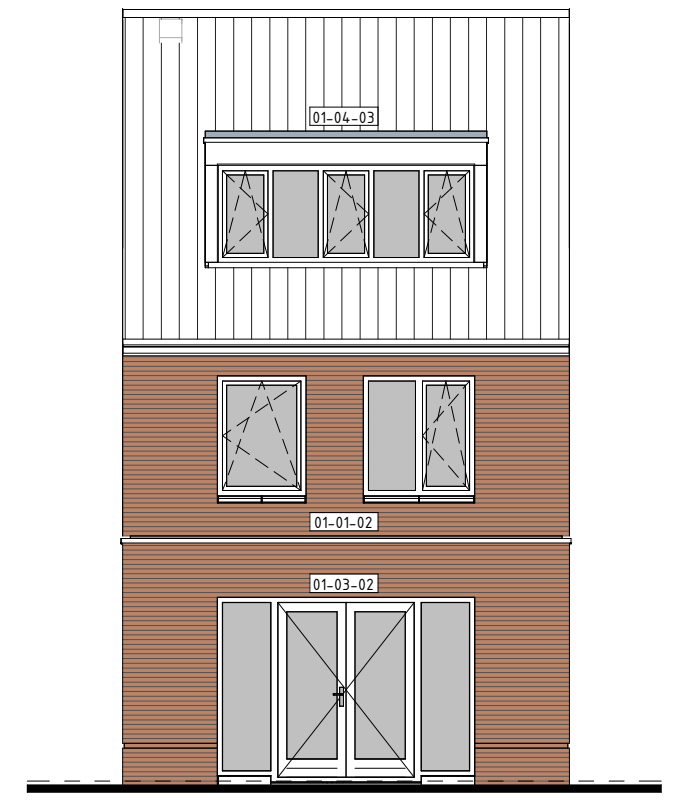
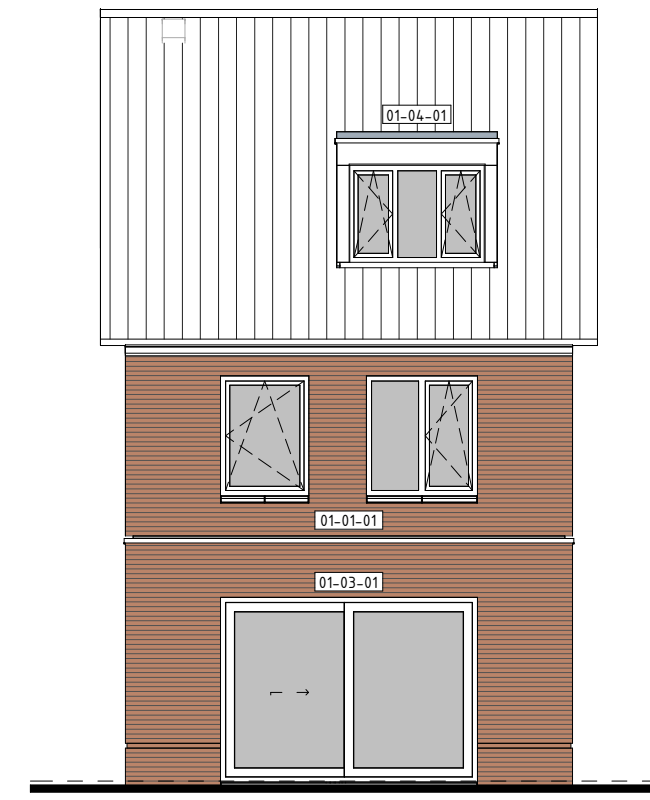
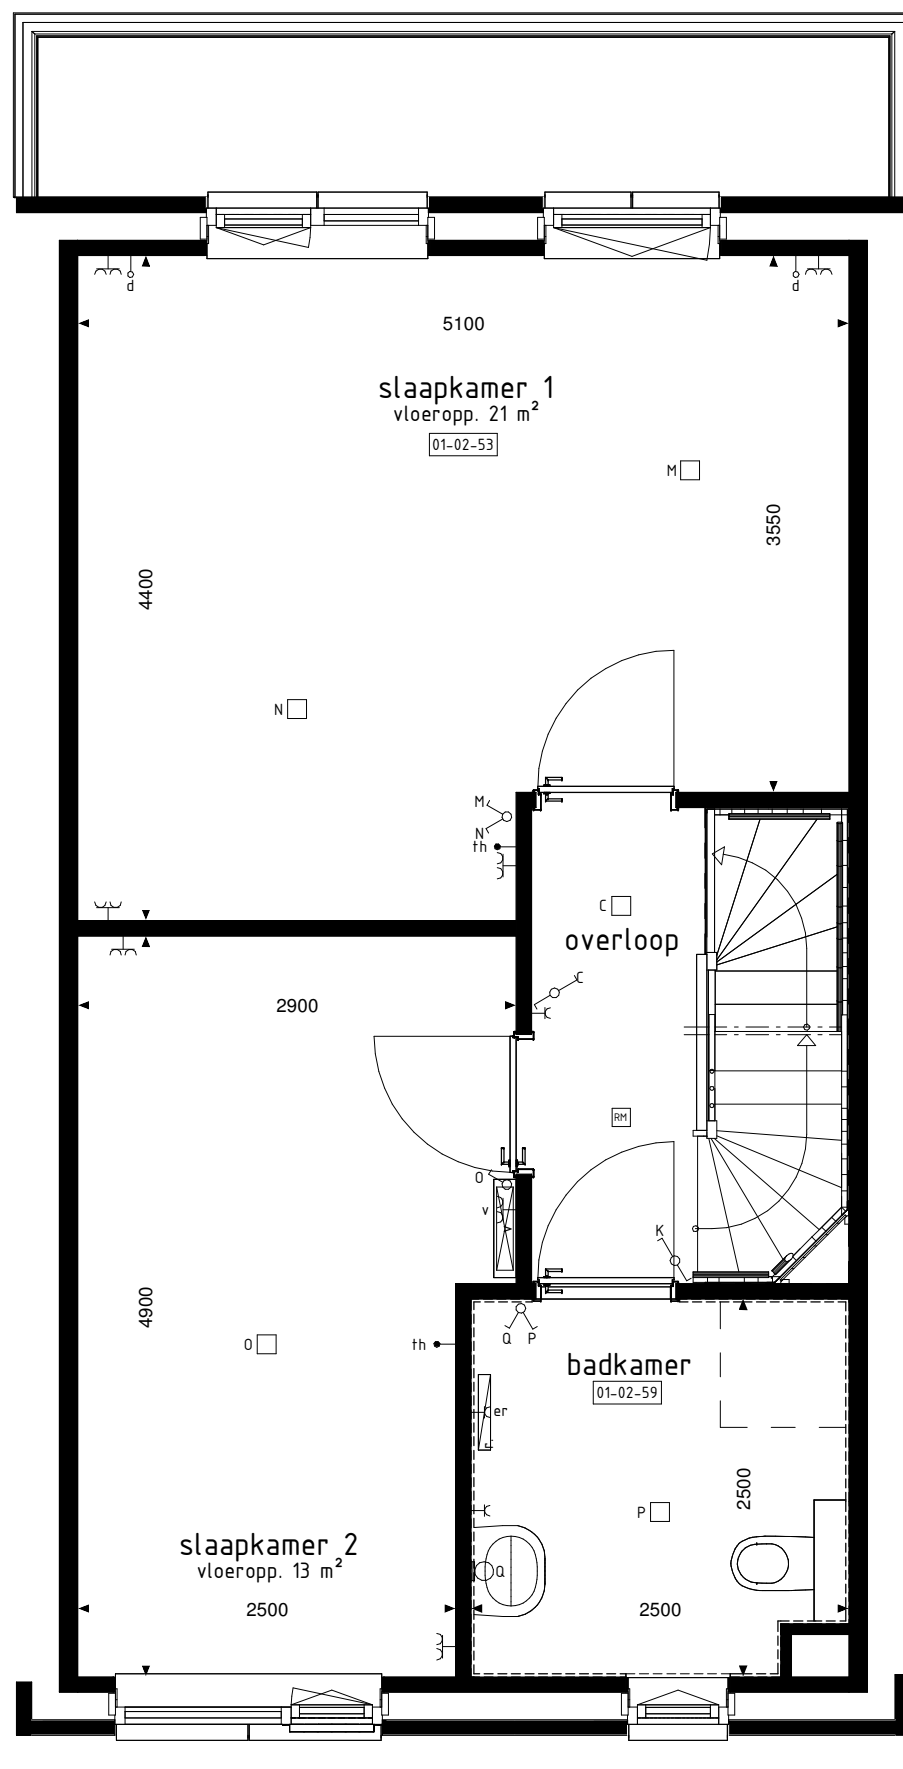
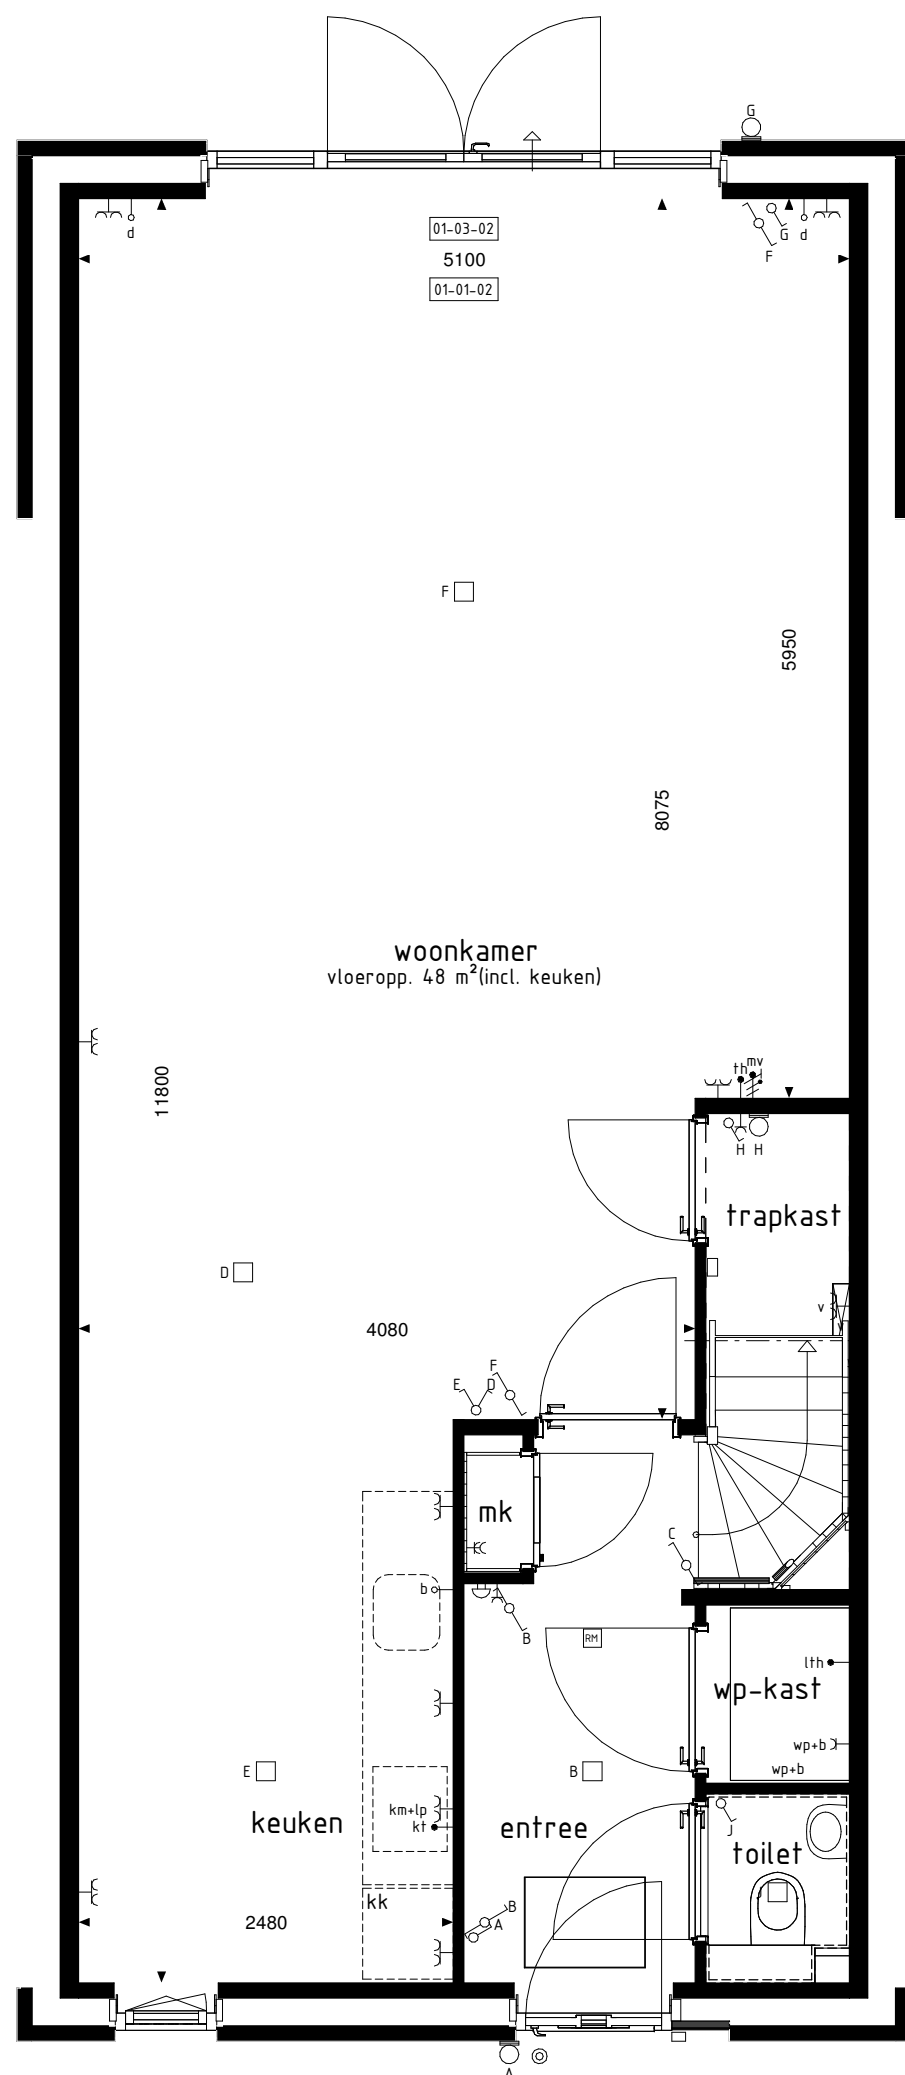


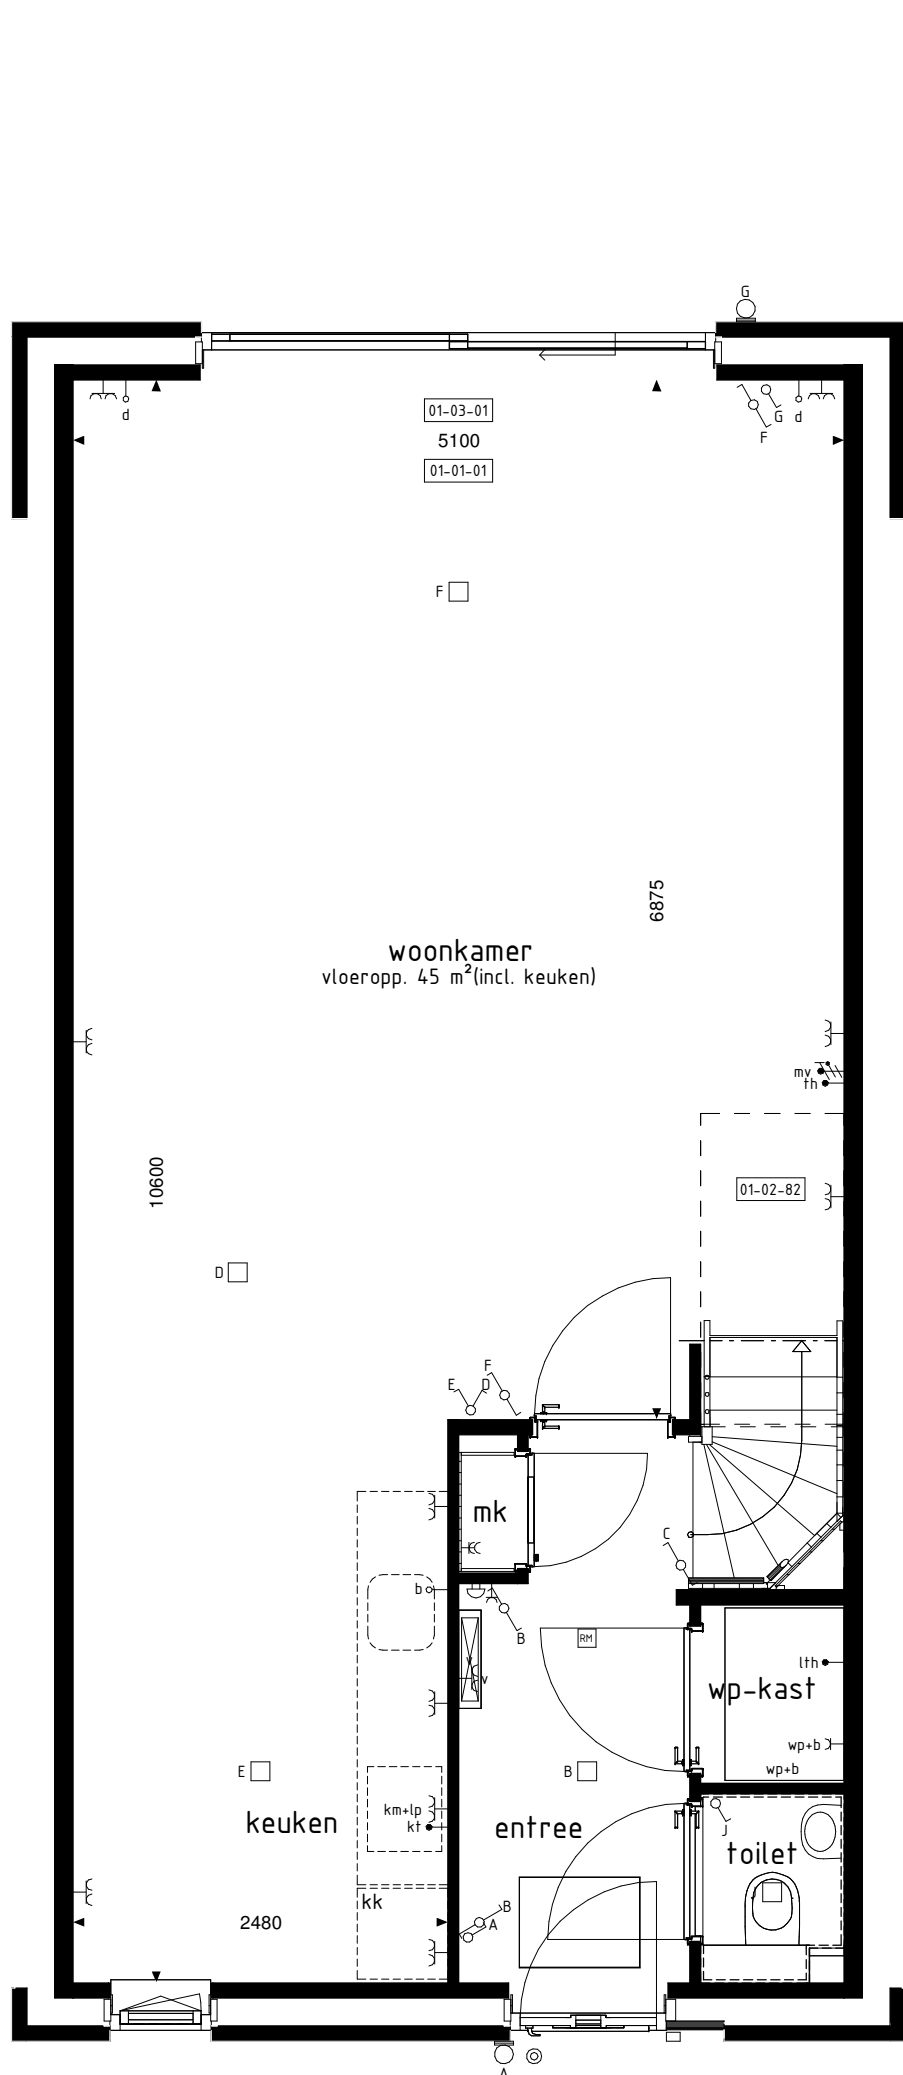

De op deze tekening getoonde woning, inclusief opties, kan een gespiegelde versie van uw woning betreffen.

Alle opties worden getoond a.d.h.v. de gevels en plattegronden van bwnr. 02. De opties zijn echter ook van toepassing voor de overige bouwnummers met eventuele afwijkende gevel en/of plattegronden.

RENV001 OPTIES

- 01-01-01 Uitbreiding 1200mm aan achterzijde woning. (niet van toepassing voor bwr. 18)
- 01-01-02 Uitbreiding 2400mm aan achterzijde woning.
- 01-02-01 Onbestede ruimte op de 2e verdieping.
- 01-02-53 Samenvoegen slaapkamer 1+3
- 01-02-59 Vergroten van badkamer inclusief regelwerk, exclusief aansluiting op de afvoer
- 01-02-82 Trappkast vervalt blijft dichte trap.
- 01-03-01 Schuifpui in achtergevel i.p.v. baksteen.
- 01-03-02 Pui met dubbele fundeuren in achtergevel i.p.v. baksteen.
- 01-03-04 Onderste deel van kozijn dichtzetten middels paneelvulling.
- 01-04-01 Dakkapel in achtergevel (breedte ca. 1800mm).
- 01-04-02 Dakkapel in achtergevel (diepte ca. 3400mm).
- 01-04-10 Dakvenster (br.bxh. ca. 114x1500mm).
- 01-04-20 Dakvenster (br.bxh. ca. 780x1180mm).
- 01-04-30 Dakvenster (br.bxh. ca. 550x780mm).

- BOUWKUNDIG RENVOOI

- | | |
|--|---|
| | skakelaar enkel |
| | skakelaar dubbel |
| | wisselschakelaar |
| | regeling mech. ventilatie |
| | plafondlichtpunt |
| | plafondlichtpunt opbouw |
| | wandlichtpunt |
| | rookmelder |
| | rookmelder opbouw |
| | geaard wandcontactdoos enkel |
| | geaard wandcontactdoos dubbel opbouw |
| | geaard wandcontactdoos dubbel volledig inbouw |
| | schel |
| | deurbel |
| | aansluitpunt data/telefoon/televisie (loos) |
| | aansluitpunt kooktoestel (loos) |
| | aansluitpunt kooktoestel |
| | aansluitpunt boiler (loos) |
| | aansluitpunt thermostaat |
| | aansluitpunt thermostaat cv |
| | aansluitpunt elektrische radiator |
| | aansluitpunt omvormer t.b.v. zonnepanelen |
| | aansluitpunt warmtepomp |
| | aansluitpunt wasmachine |
| | aansluitpunt wasdroger |
| | aansluitpunt gebalanceerde ventilatie-eenheid |
| | aansluitpunt keukenmeubel + lichtpunt |
| | aansluitpunt vloerverdelers |
| | radiator |
| | vloerverdelers cv installatie |
| | opstelplaats wasmachine |
| | opstelplaats wasdroger |
| | opstelplaats koelkast |
| | opstelplaats gebalanceerde ventilatie-eenheid |
| | opstelplaats warmtepomp + boiler/vat |
| | opstelplaats warmtepomp |
| | opstelplaats boiler/vat |
| | positie optioneel extra boiler/vat |
| | opstelplaats omvormer t.b.v. zonnepanelen |
| | zonnepanelen (positie indicatief) |
| | buitenkraan met schroefput |
| | buitenkraan |
| | schroefput |
- De voor uw woning van toepassing zijnde symbolen zijn opgenomen in de plattegronden.