



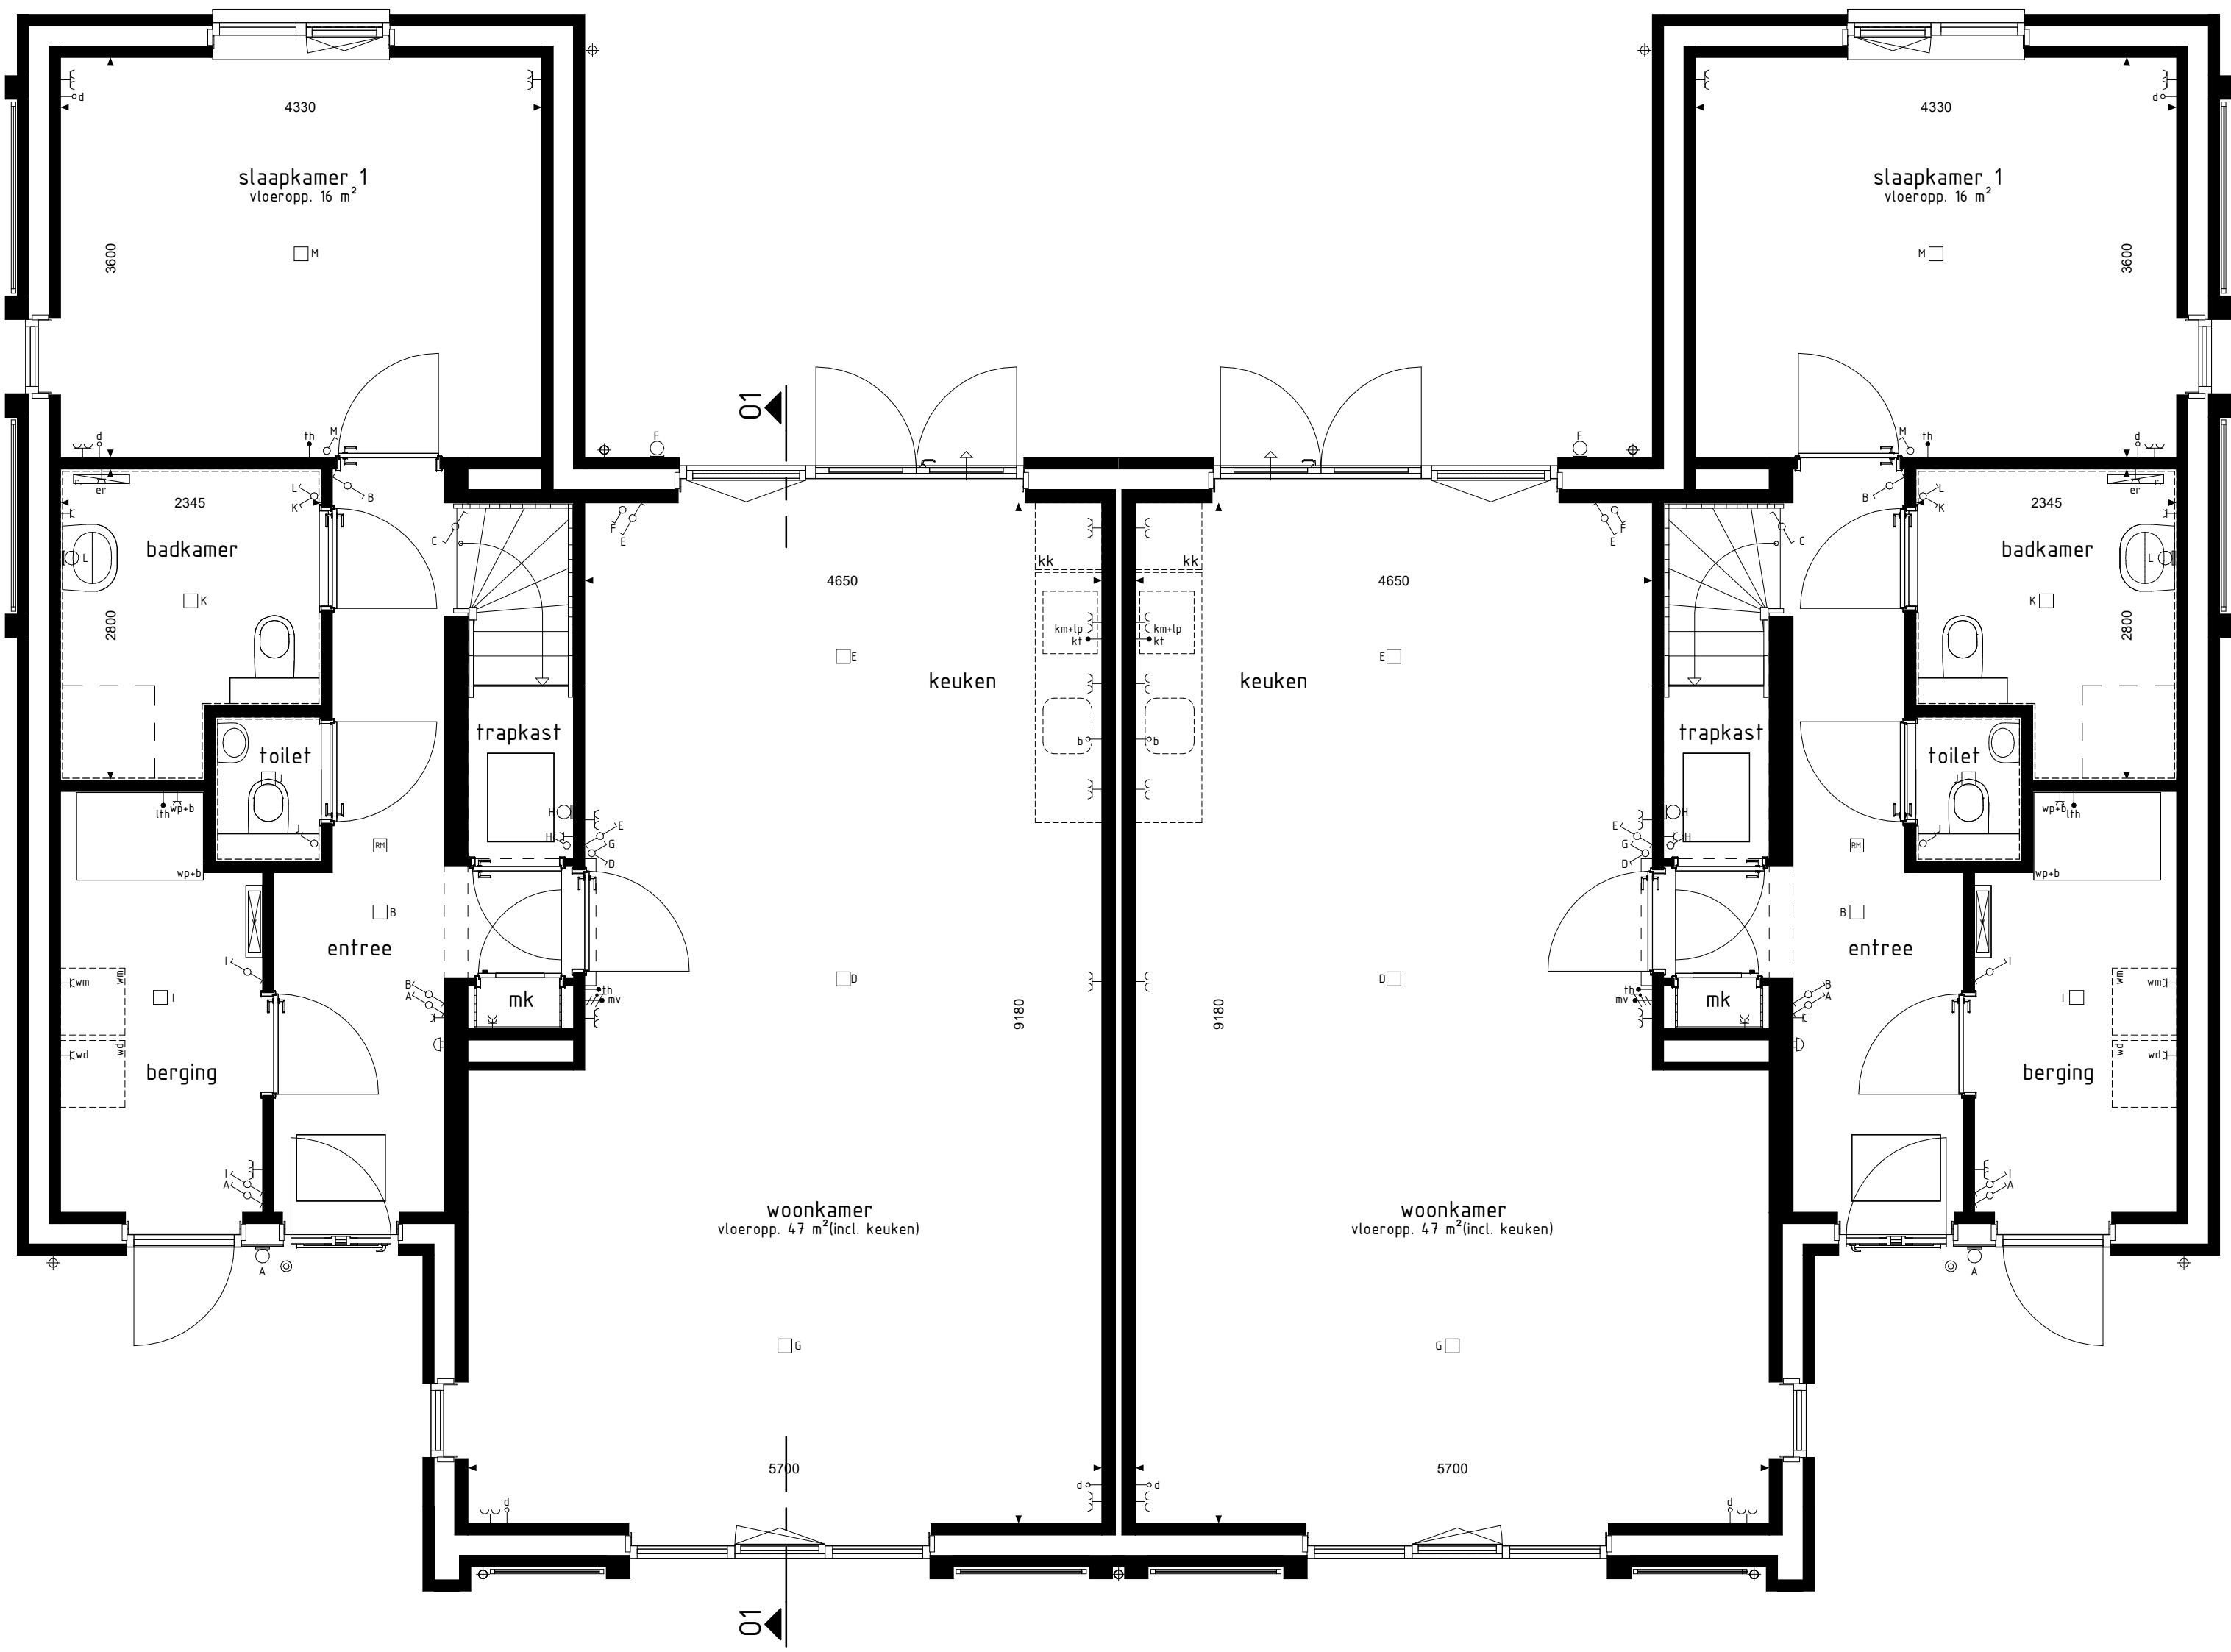


type 01
bwnr get.:30
BEGANE GROND
1:50

type 01sp
bwnr get.:31

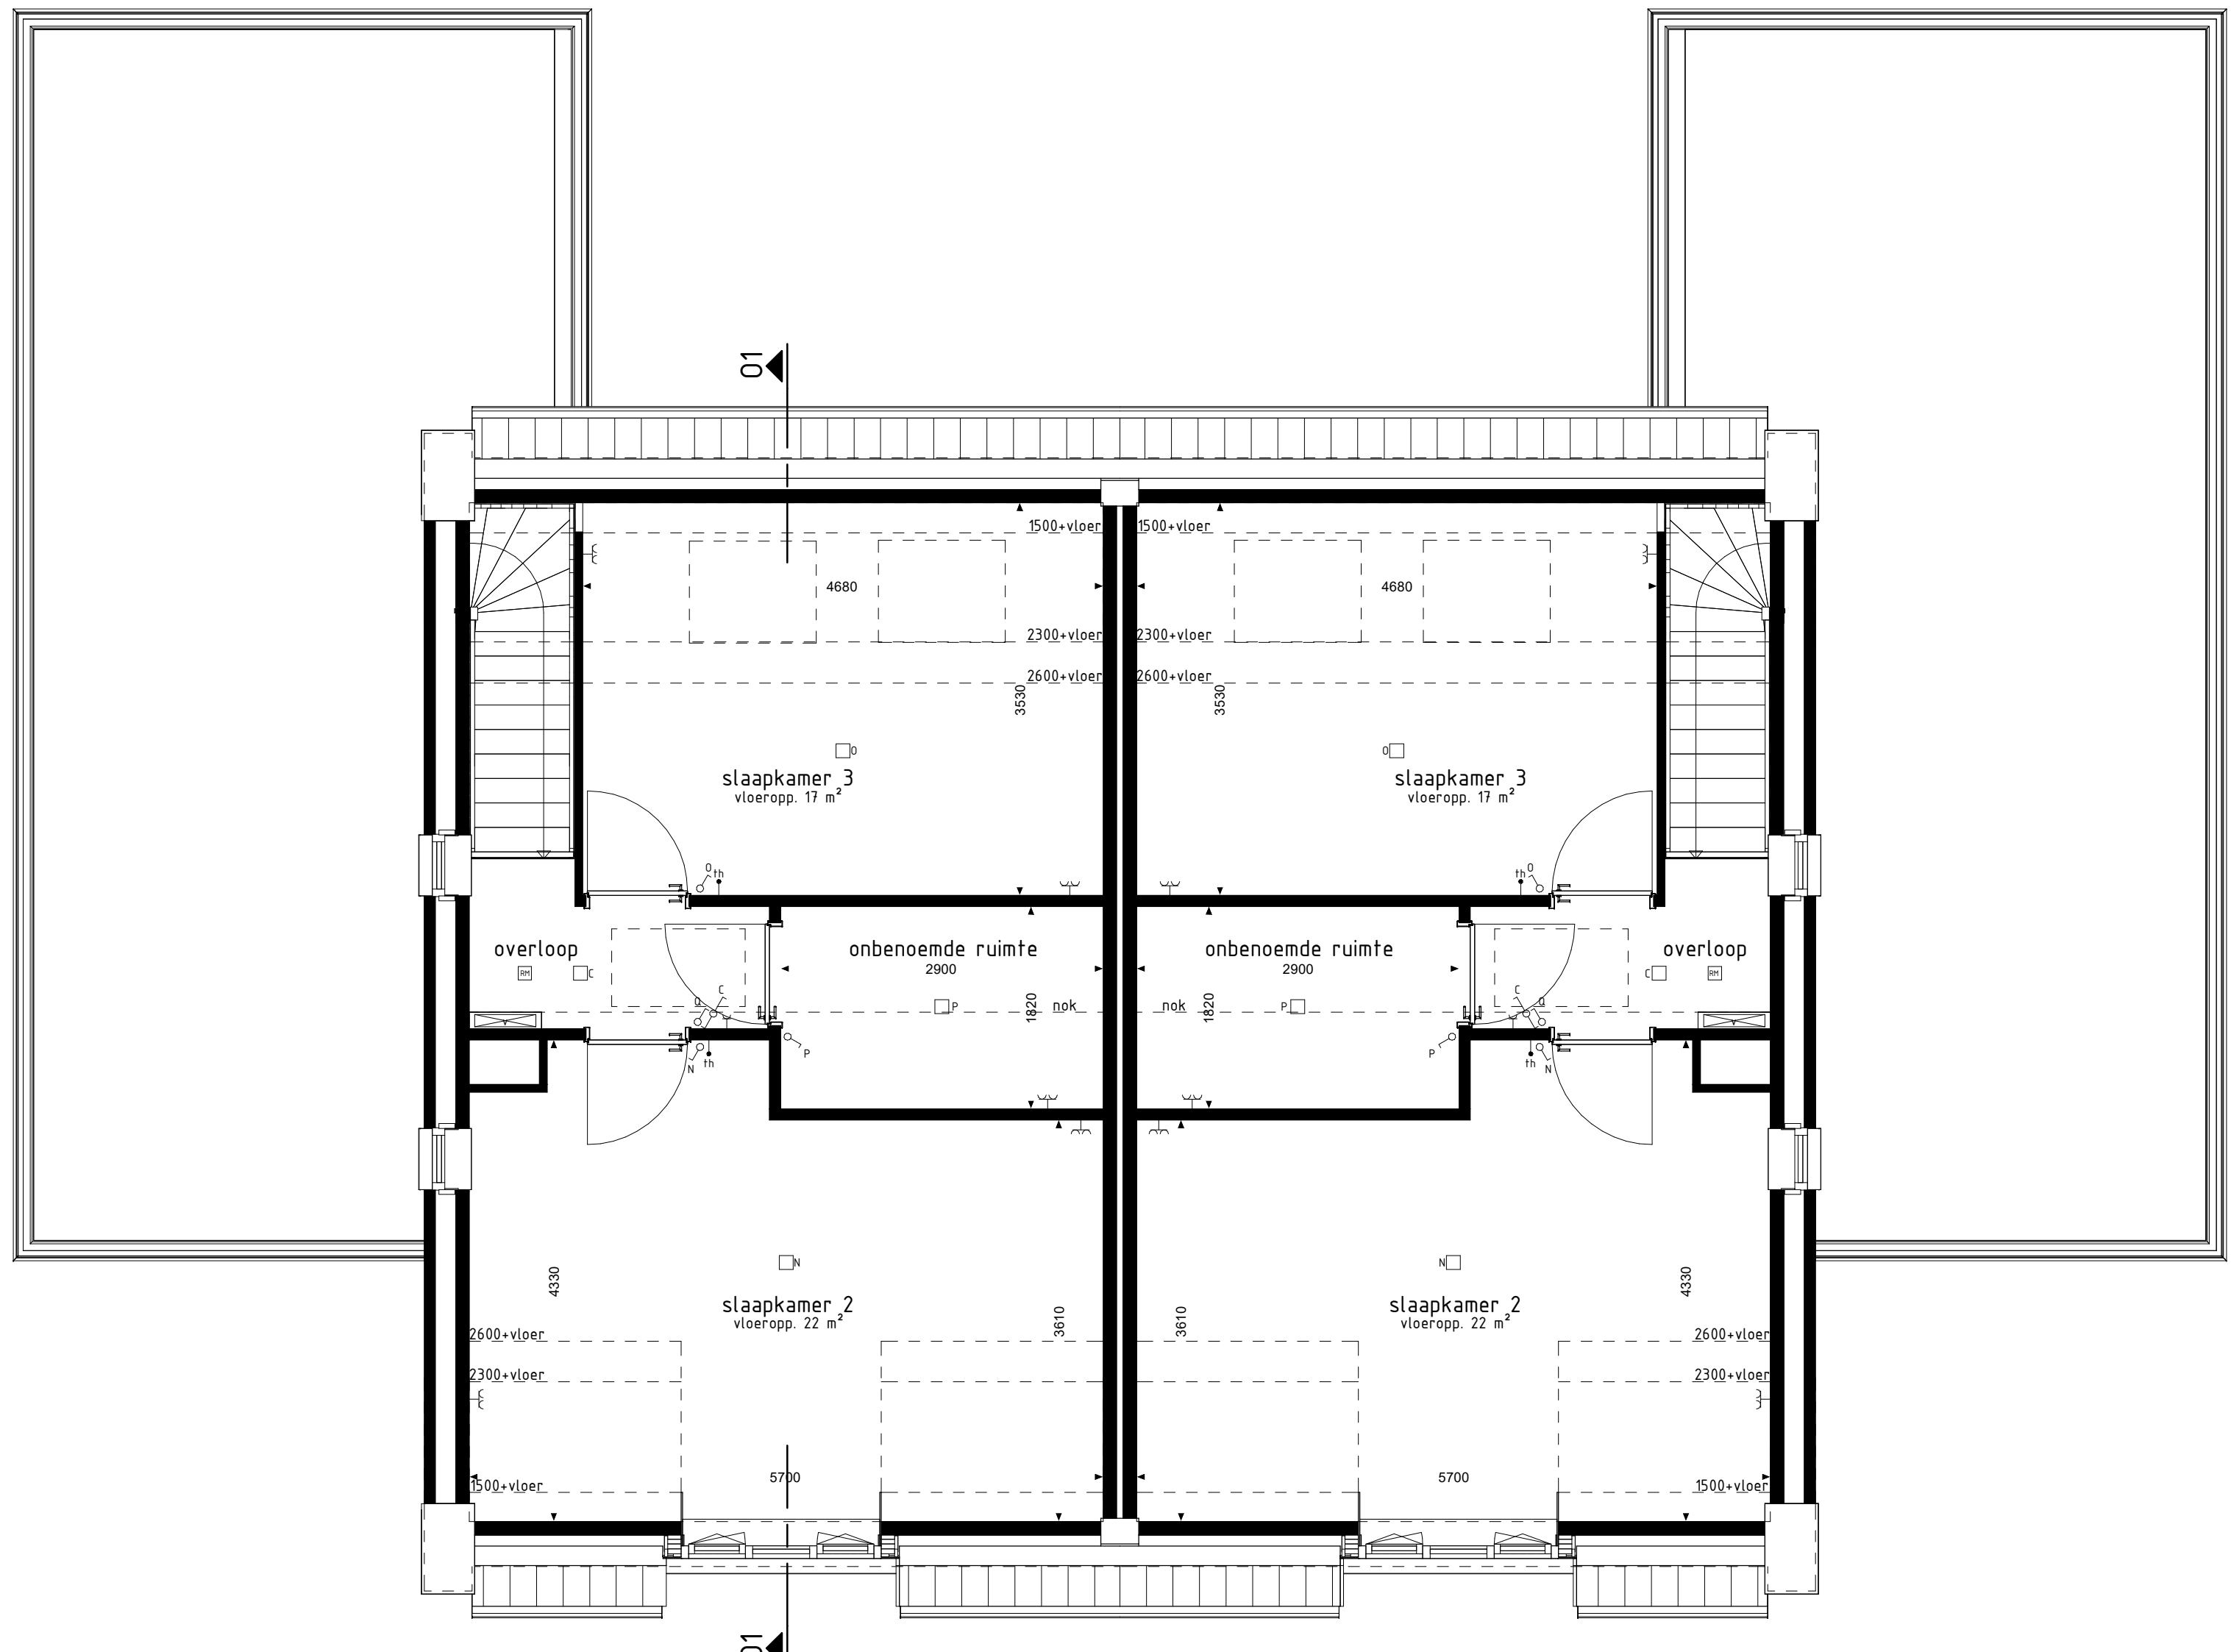


type 01
bwnr get.:30
1e VERDIEPING
1:50

type 01sp
bwnr get.:31

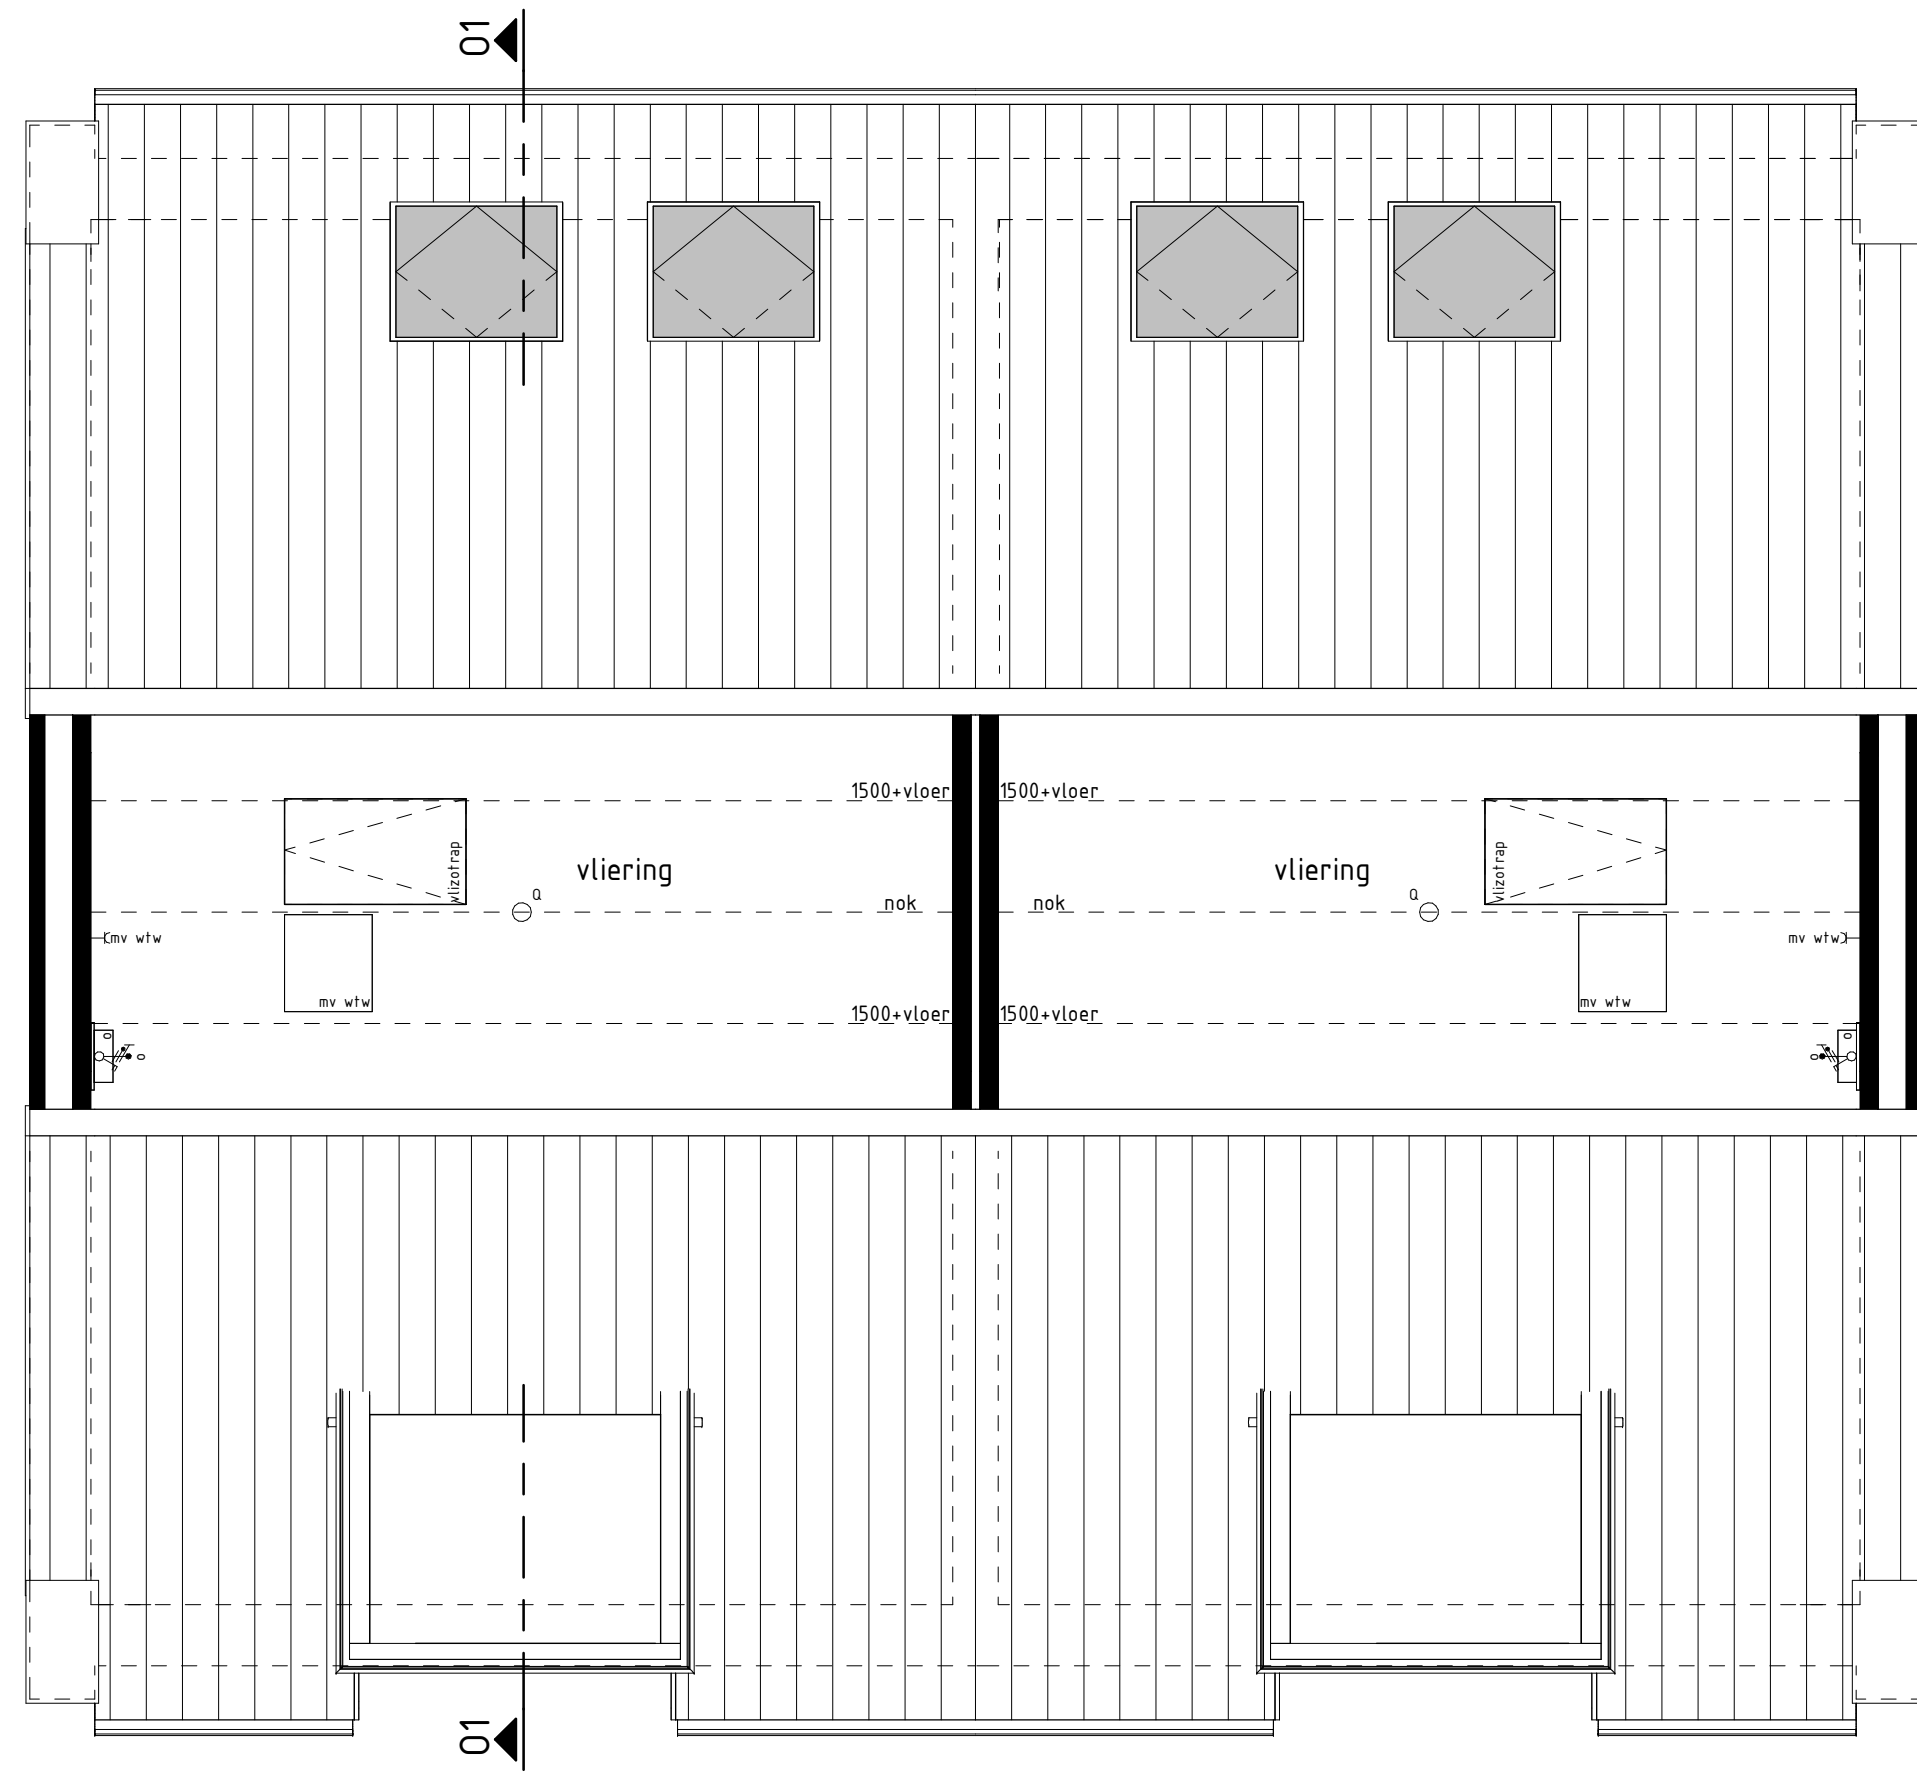

type 01
bwnr get.:30
2e VERDIEPING
1:50

type 01sp
bwnr get.:31

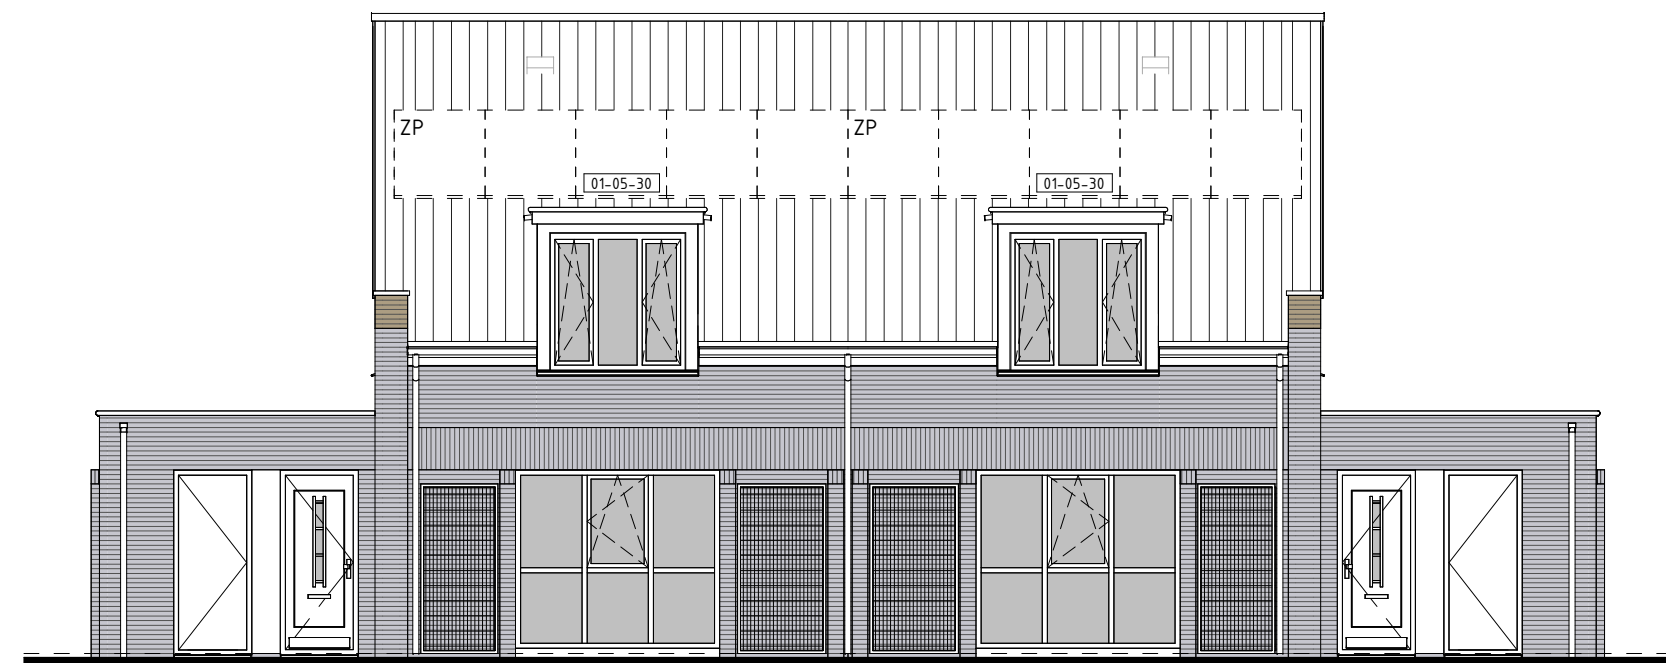


type 01
bwnr get.:30
VOORGEGVEL
1:50


type 01sp
bwnr get.:31



type 01sp
bwnr get.:31
RECHTERGEVEL
1:50

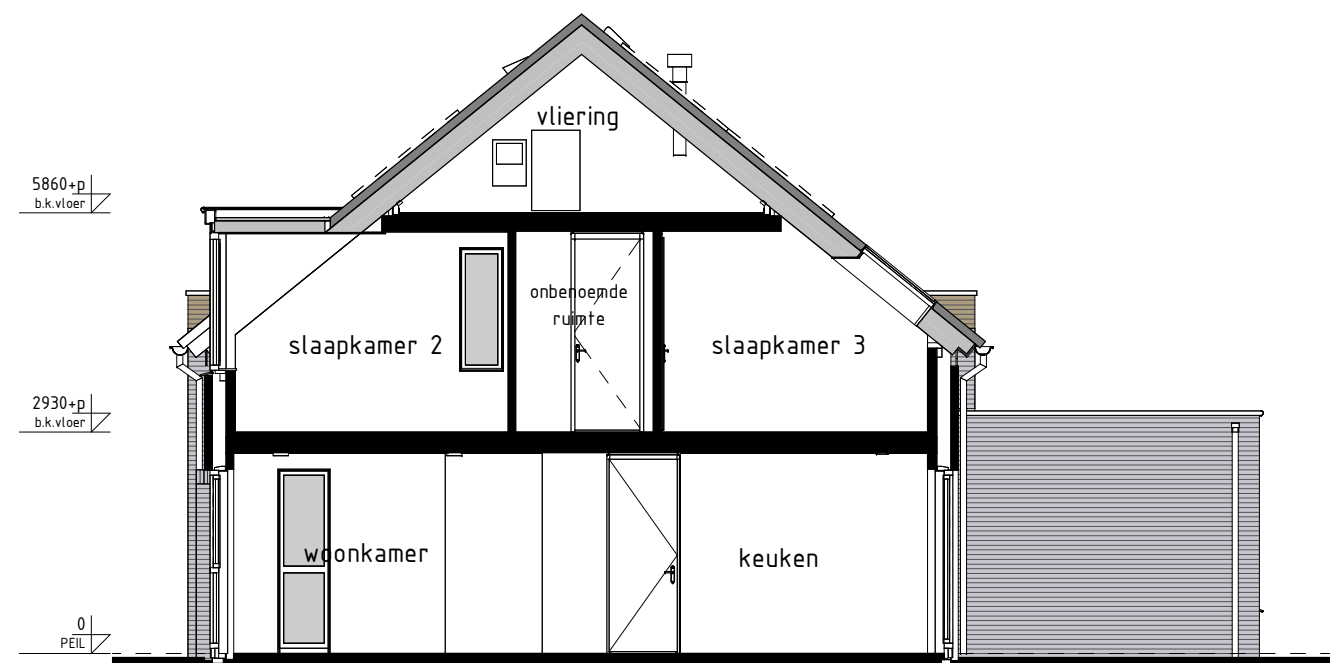


type 01, 01sp
bwnr get.:30
bwnr gesp.:31
DOORSNEDE 01-01
1:50

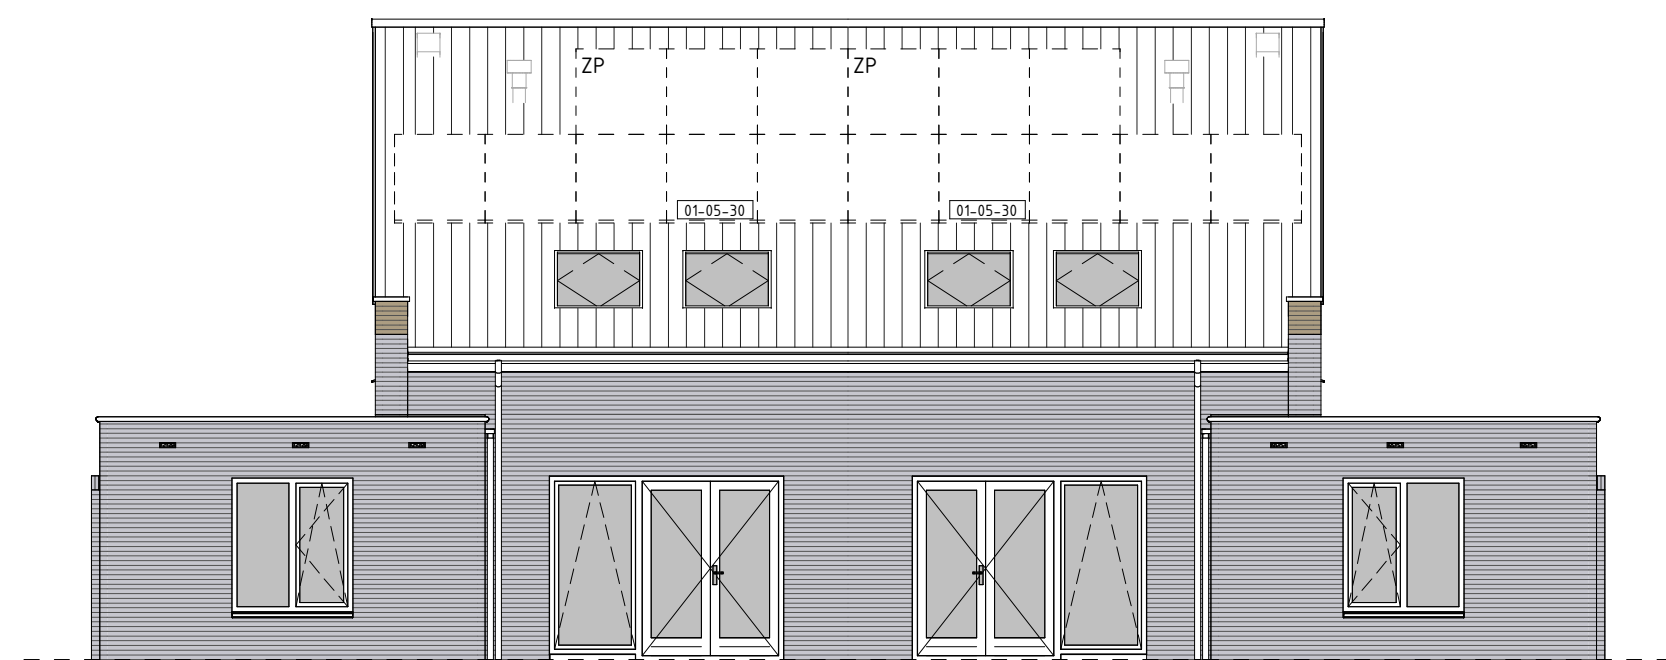

type 01sp
bwnr get.:31
ACHTERGEVEL
1:50

type 01
bwnr get.:30

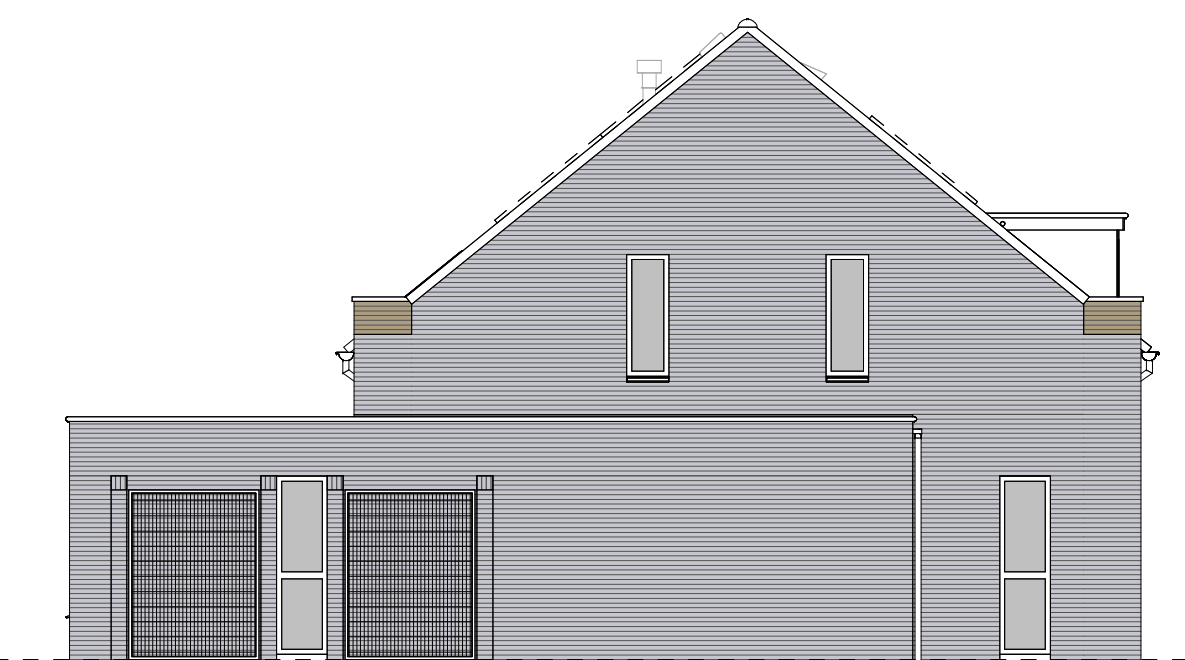

type 01
bwnr get.:30
LINKERGEVEL
1:50

RENOVOOI OPTIES	
01-05-30 Optie zonnepanelen	
BOUWKUNDIG RENVOOI	
schakelaar enkel	
schakelaar dubbel	
wisselschakelaar	
regeling mech. ventilatie	
plafonddichtpunt	
plafonddichtpunt opbouw	
wandlichtpunt	
rookmelder	
rookmelder uitbouw	
geaard wandcontactdoos enkel	
geaard wandcontactdoos dubbel opbouw	
schel	
deurbel	
aansluitpunt data/telefoon/televisie (bos)	
aansluitpunt kooktoestel (bos)	
aansluitpunt kooktoestel (ruimte)	
aansluitpunt boiler (bos)	
aansluitpunt thermostaat	
aansluitpunt thermostaat cv	
aansluitpunt elektrische radiator	
aansluitpunt oververm. f.b.v. zonnepanelen	
aansluitpunt warmtepomp	
aansluitpunt wasmachine	
aansluitpunt wasdroger	
aansluitpunt gebalanceerde ventilatie-unit	
aansluitpunt keukenmeubel + lichtpunt	
radiator	
vloerverwarming cv installatie	
opstelplaats wasmachine	
opstelplaats wasdroger	
opstelplaats kooktoestel	
opstelplaats gebalanceerde ventilatie-unit	
opstelplaats warmtepomp + boilervat	
opstelplaats warmtepomp	
opstelplaats boilervat	
postje optomeel extra boilervat	
opstelplaats oververm. f.b.v. zonnepanelen	
zonnepanelen (postje indicatief)	
buitenkraan met schroefput	
buitenkraan	
schroefput	
De voor- en achterzijde van de tekening zijn symbool en symbool opgenomen in de plattegronden	

Gevelaanzichten, plattegronden en doorsnede

Woningtype
O1

LOVERBOSCH III
FASE 1

Project : ASTEN 24 KOOPWONINGEN
Bouwnummers : 30 en 31
Schaal : zie tekening
Datum : 28-11-2023
Tekeningnummer : VK1-04

