




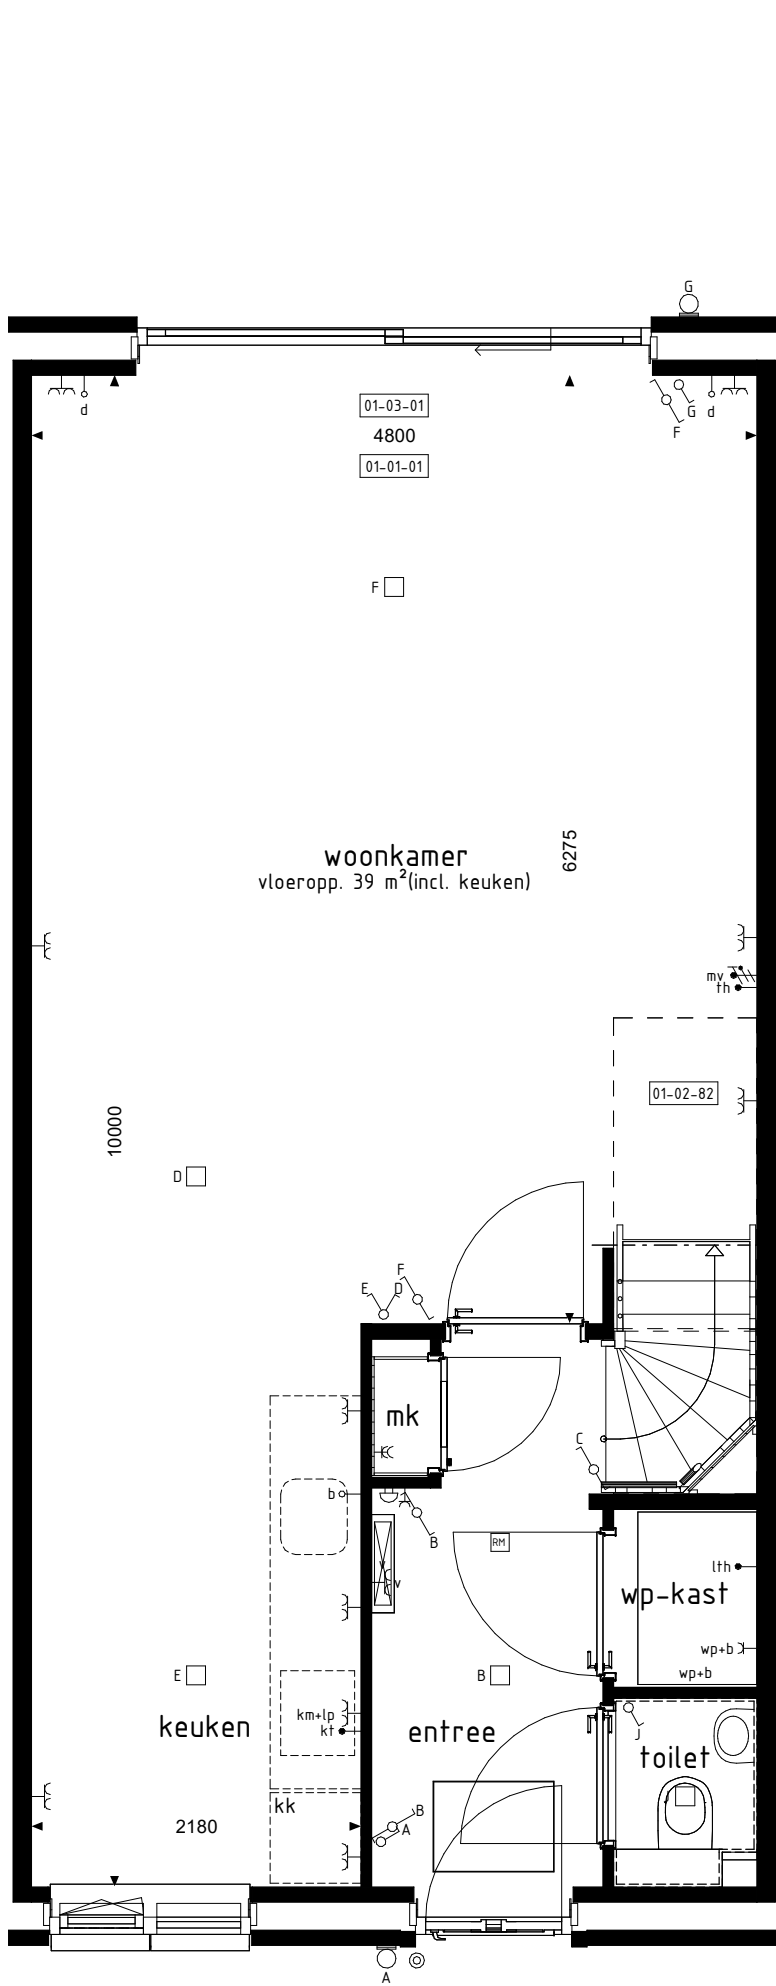

BEGANE GROND
1:50

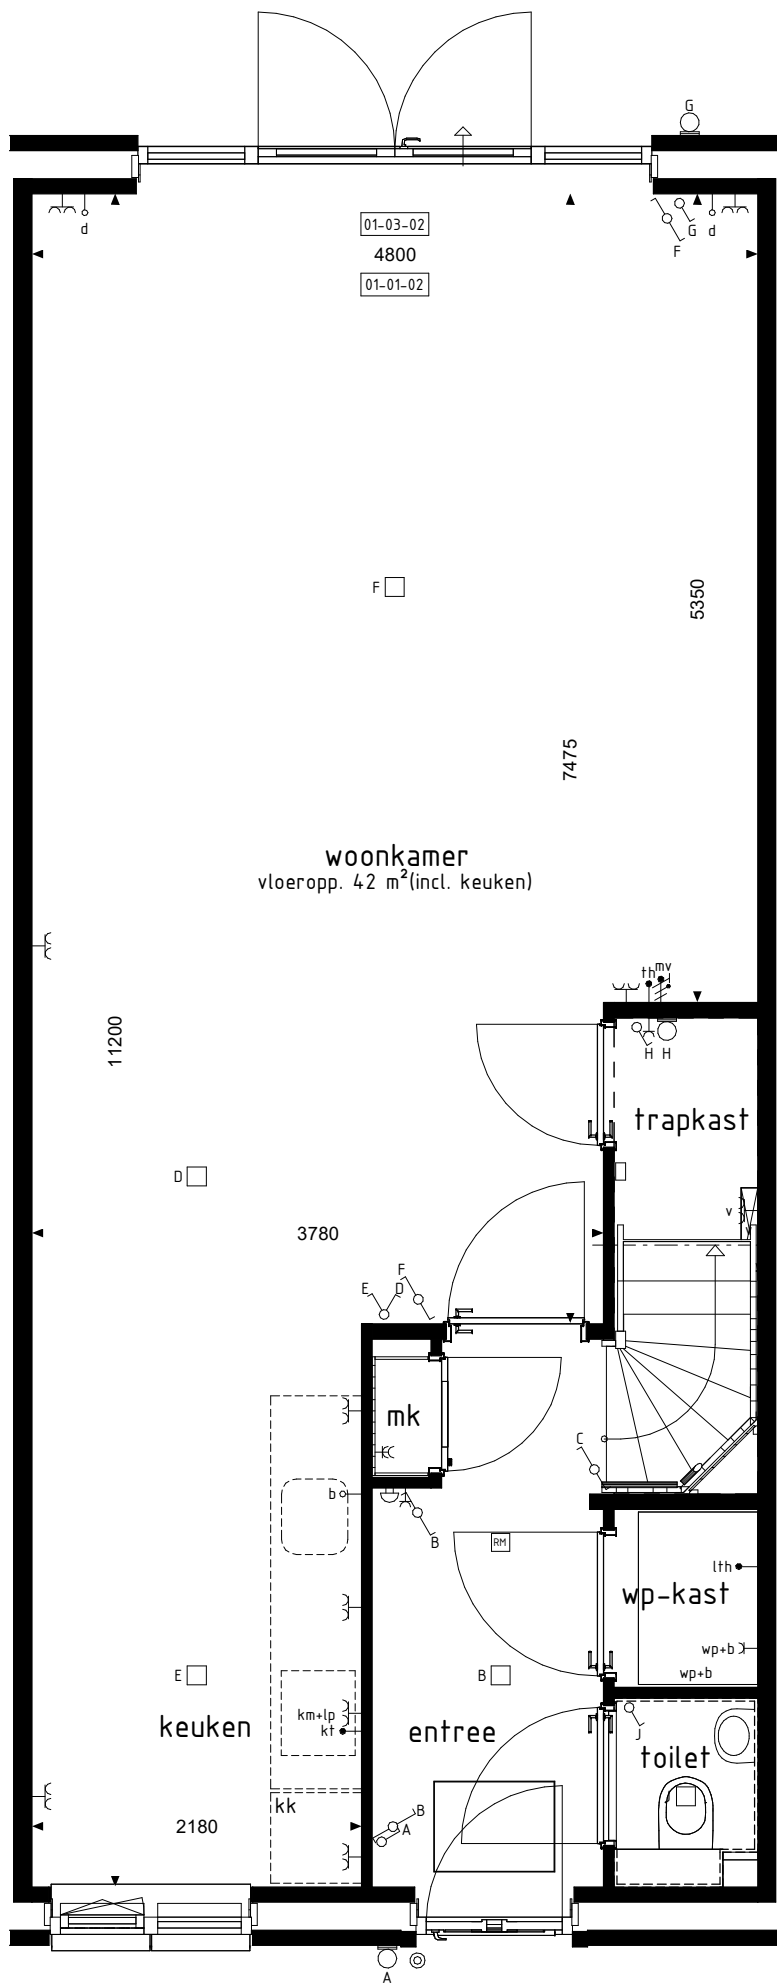

BEGANE GROND
1:50

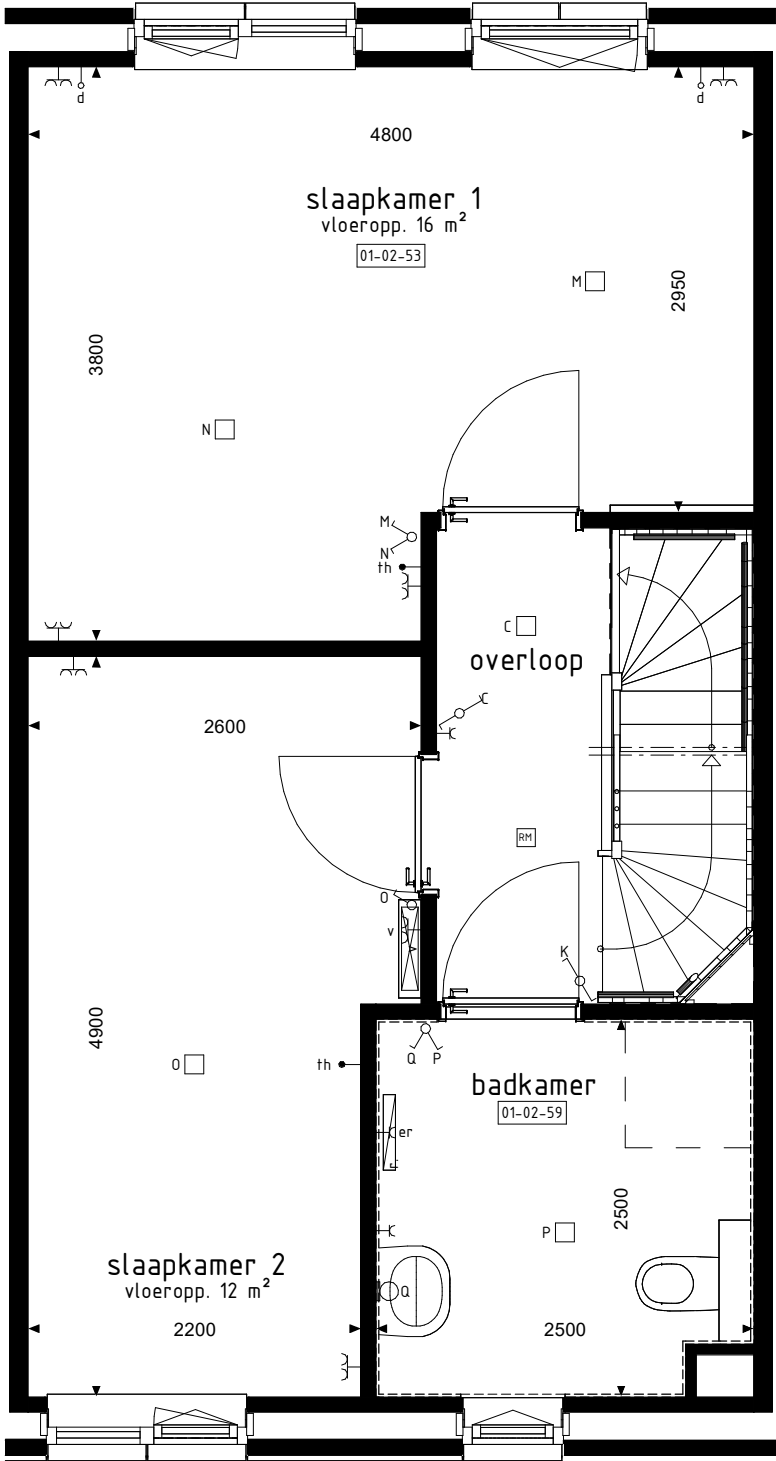


1e VERDIEPING
1:50




VOORGEVEL
1:100




VOORGEVEL
1:100

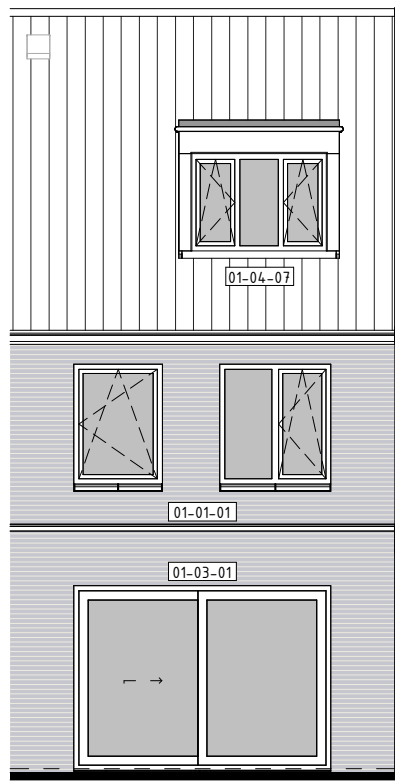


ACHTERGEVEL
1:100

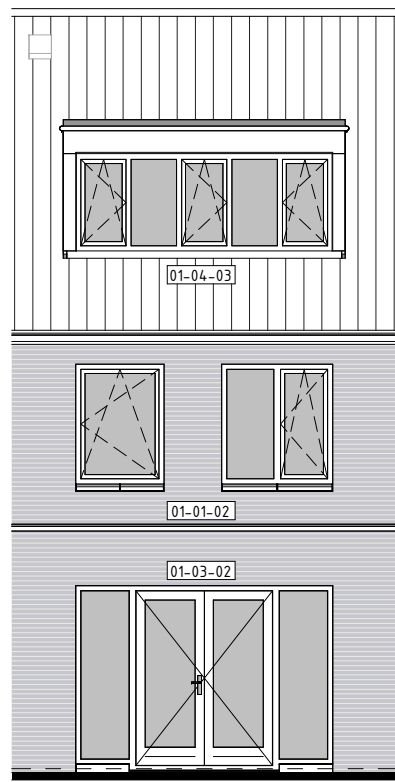


ACHTERGEVEL
1:100

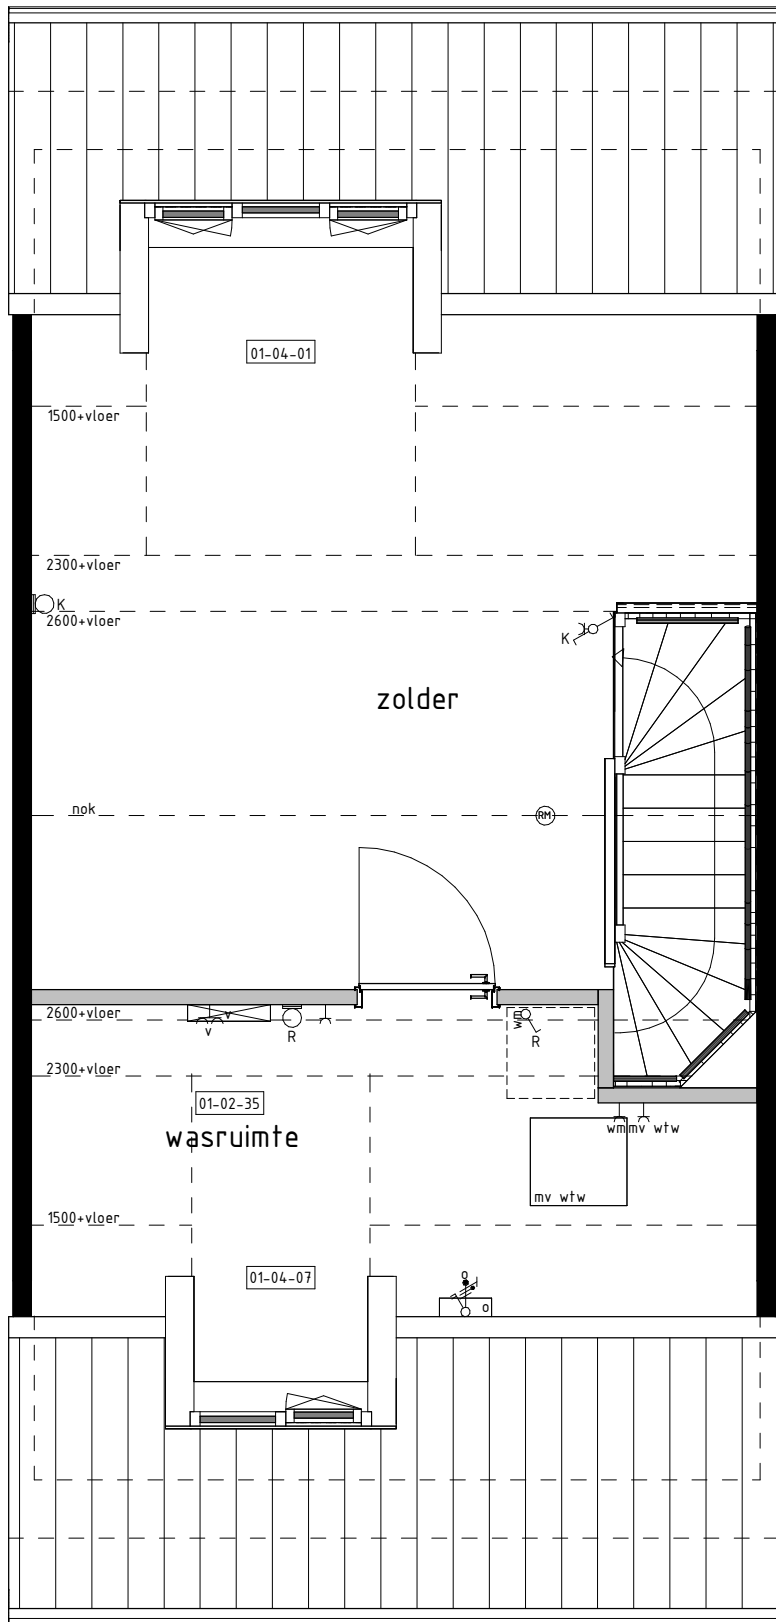

2e VERDIEPING
1:50

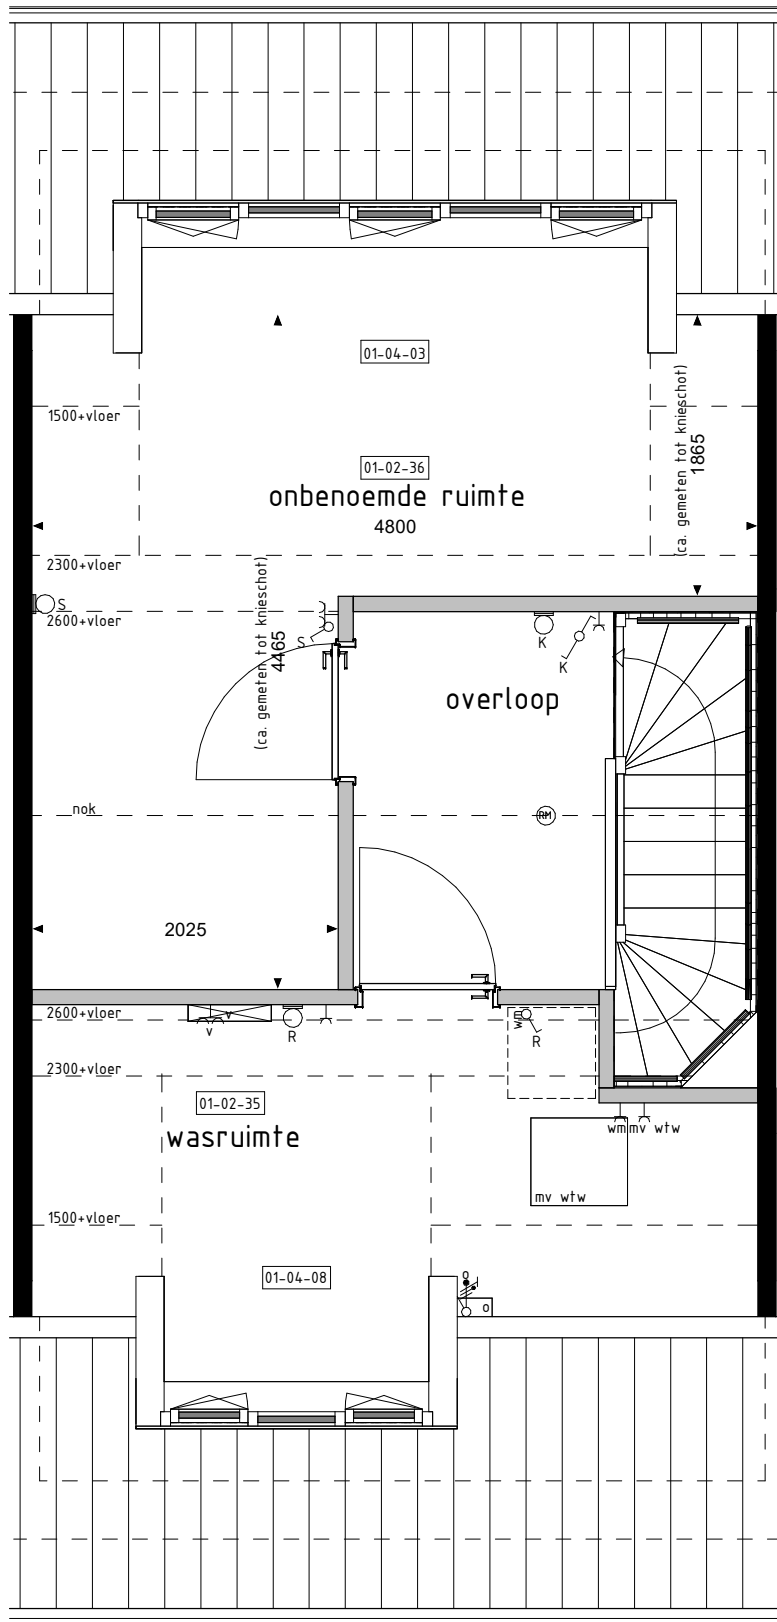

2e VERDIEPING
1:50

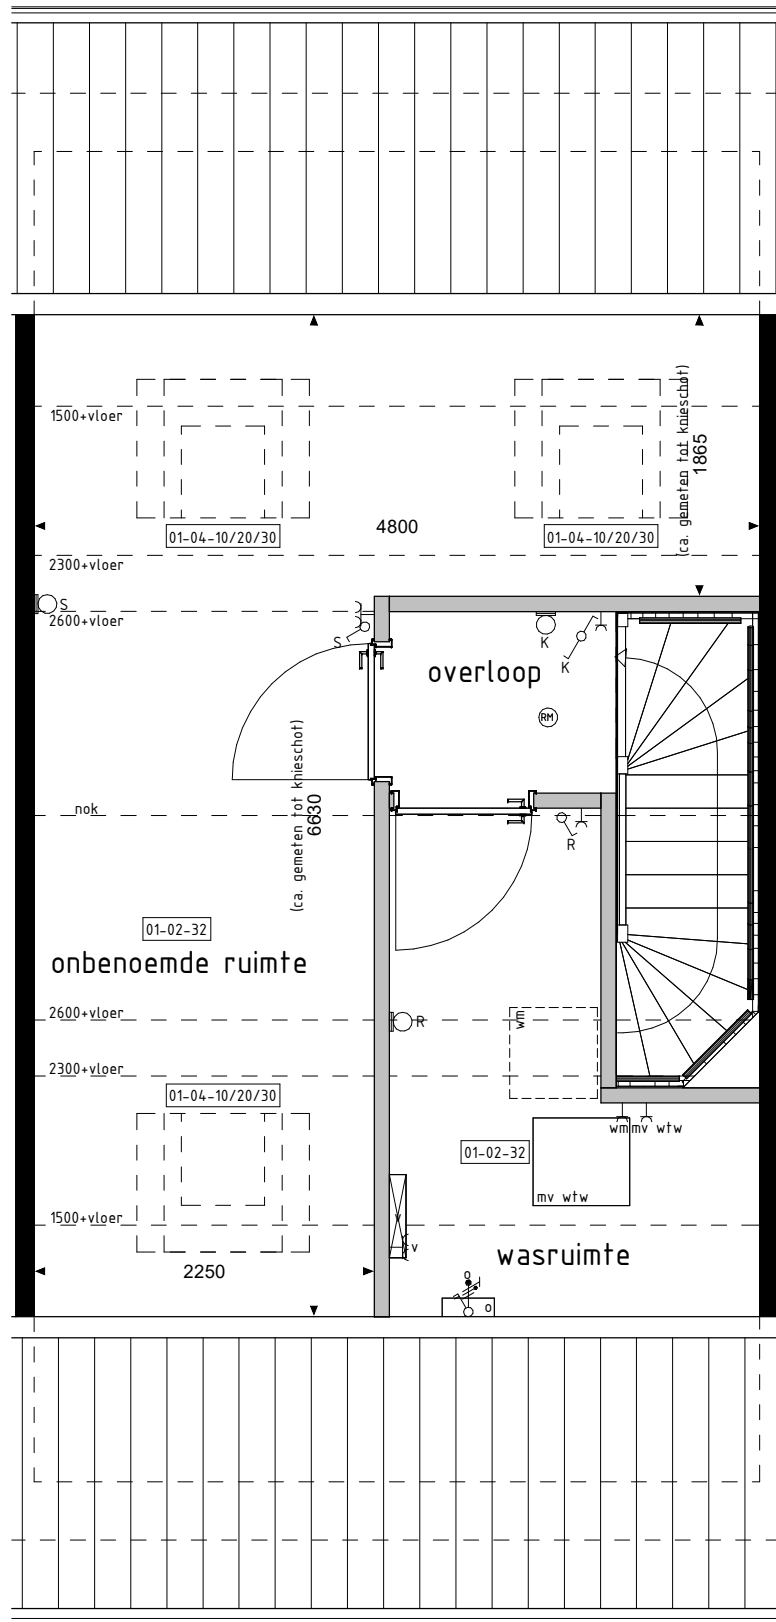

2e VERDIEPING
1:50

BOUWKUNDIG RENVOOI

- schakelaar enkel
- schakelaar dubbel
- wisselschakelaar
- regeling mech. ventilatie
- plafondlichtpunt
- plafondlichtpunt opbouw
- wandlichtpunt
- rookmelder
- rookmelder opbouw
- geaard wandcontactdoos enkel
- geaard wandcontactdoos dubbel opbouw
- geaard wandcontactdoos dubbel volledig inbouw
- schel
- deurbel
- aansluitpunt data/telefoon/televisie (loos)
- aansluitpunt kooktoestel (loos)
- aansluitpunt kooktoestel
- b-o aansluitpunt boiler (loos)
- th aansluitpunt thermostaat
- lth aansluitpunt thermostaat cv
- er aansluitpunt elektrische radiator
- o aansluitpunt omvormer t.b.v. zonnepanelen
- wp aansluitpunt warmtepomp
- wm aansluitpunt wasmachine
- wd aansluitpunt wasdroger
- mv w/w aansluitpunt gebalanceerde ventilatie-eenheid
- km ip aansluitpunt keukenmeubel + lichtpunt
- v aansluitpunt vloerverdelers
- radiator
- v vloerverdelers cv installatie
- wm opstelplaats wasmachine
- wd opstelplaats wasdroger
- kk opstelplaats koelkast
- mv w/w opstelplaats gebalanceerde ventilatie-eenheid
- wp-b opstelplaats warmtepomp + boiler
- wp opstelplaats warmtepomp
- b opstelplaats boiler
- p.b. positie optioneel extra boiler
- o opstelplaats omvormer t.b.v. zonnepanelen
- zp zonnepanelen (positie indicatief)
- b buitenkraan met schroep
- schroep
- schroep

De voor uw woning van toepassing zijnde symbolen zijn opgenomen in de plattegronden.

De op deze tekening getoonde woning, inclusief opties, kan een gespiegelde versie van uw woning betreffen.

Alle opties worden getoond a.d.h.v. de gevels en plattegronden van bouwtype 219. De opties zijn echter ook van toepassing voor de overige bouwnummers met eventuele afwijkende gevel en/of plattegronden.

RENVOOI OPTIES

- 01-01-01 Uitbreiding 1200mm aan achterzijde woning
- 01-01-02 Uitbreiding 2400mm aan achterzijde woning
- 01-02-32 Onbenoemde ruimte en wasruimte op 2e verdieping
- 01-02-35 Wasruimte op 2e verdieping
- 01-02-36 Onbenoemde ruimte op 2e verdieping (alleen mogelijk i.c.m. optie 01-02-35)
- 01-02-53 Samenvoegen slaapkamer 1+3
- 01-02-59 Vergroten van badkamer (inclusief tegelwerk, exclusief aanpassing sanitair)
- 01-02-82 Trapkast vervalt (blijft dichte trap)
- 01-03-01 Schuifpui in achtergevel i.p.v. basis kozijn
- 01-03-02 Pui met dubbele tuindeuren in achtergevel i.p.v. basis kozijn
- 01-04-01 Dakkapel in achtergevel (breedte ca. 1800mm)
- 01-04-03 Dakkapel in achtergevel (breedte ca. 3400mm)
- 01-04-07 Dakkapel in voorgevel (breedte ca. 1200mm)
- 01-04-08 Dakkapel in voorgevel (breedte ca. 1800mm) (alleen mogelijk i.c.m. optie 01-02-35)
- 01-04-10 Dakvenster (br.xh. ca. 1140x1180mm)
- 01-04-20 Dakvenster (br.xh. ca. 780x1180mm)
- 01-04-30 Dakvenster (br.xh. ca. 550x780mm)

01-04-02 01-04-05 01-04-07 01-04-21

Opties: gevelaanzichten en plattegronden

Woningtype
A1, A2 en A3

ACHTER DE
SCHANS FASE 2A

Project : WERKENDAM 30 KOOPWONINGEN

Bouwnummers : 217, 219 en 220

Schaal : zie tekening

Datum : 10-05-2024

Tekeningnummer : VK2A-14

