




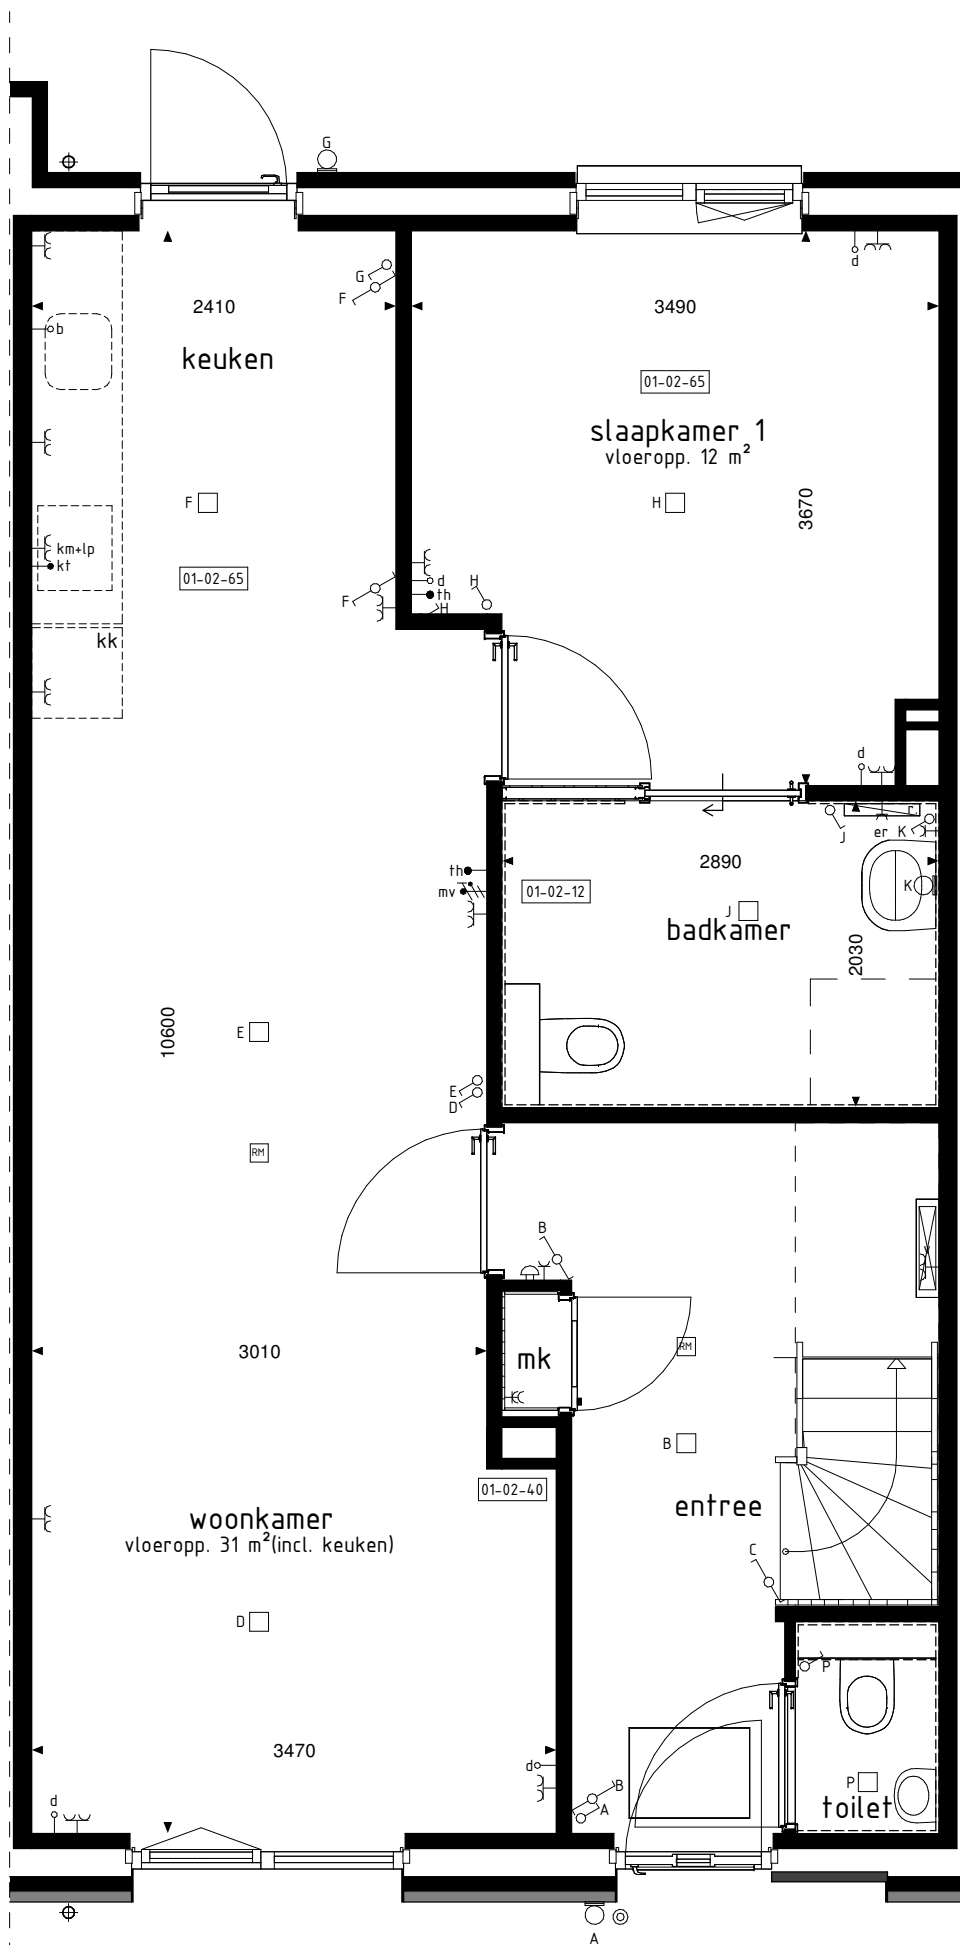


BEGANE GROND
1:50

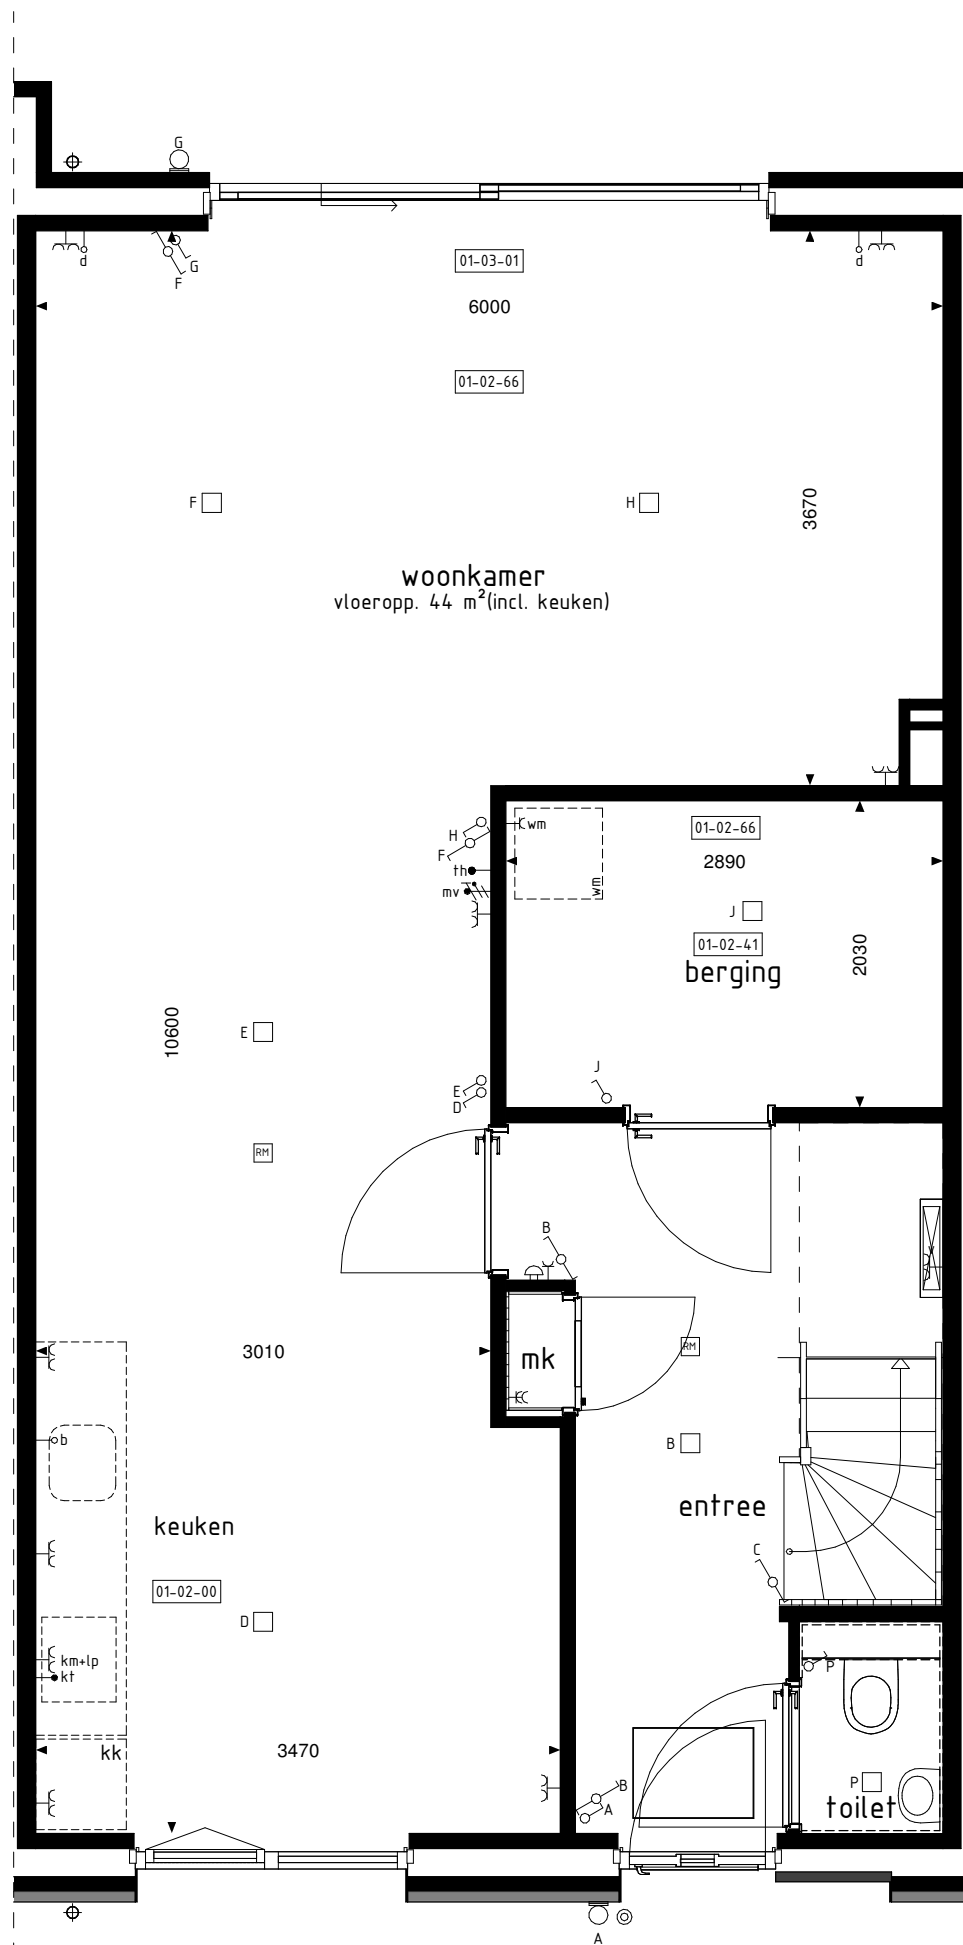


BEGANE GROND
1:50

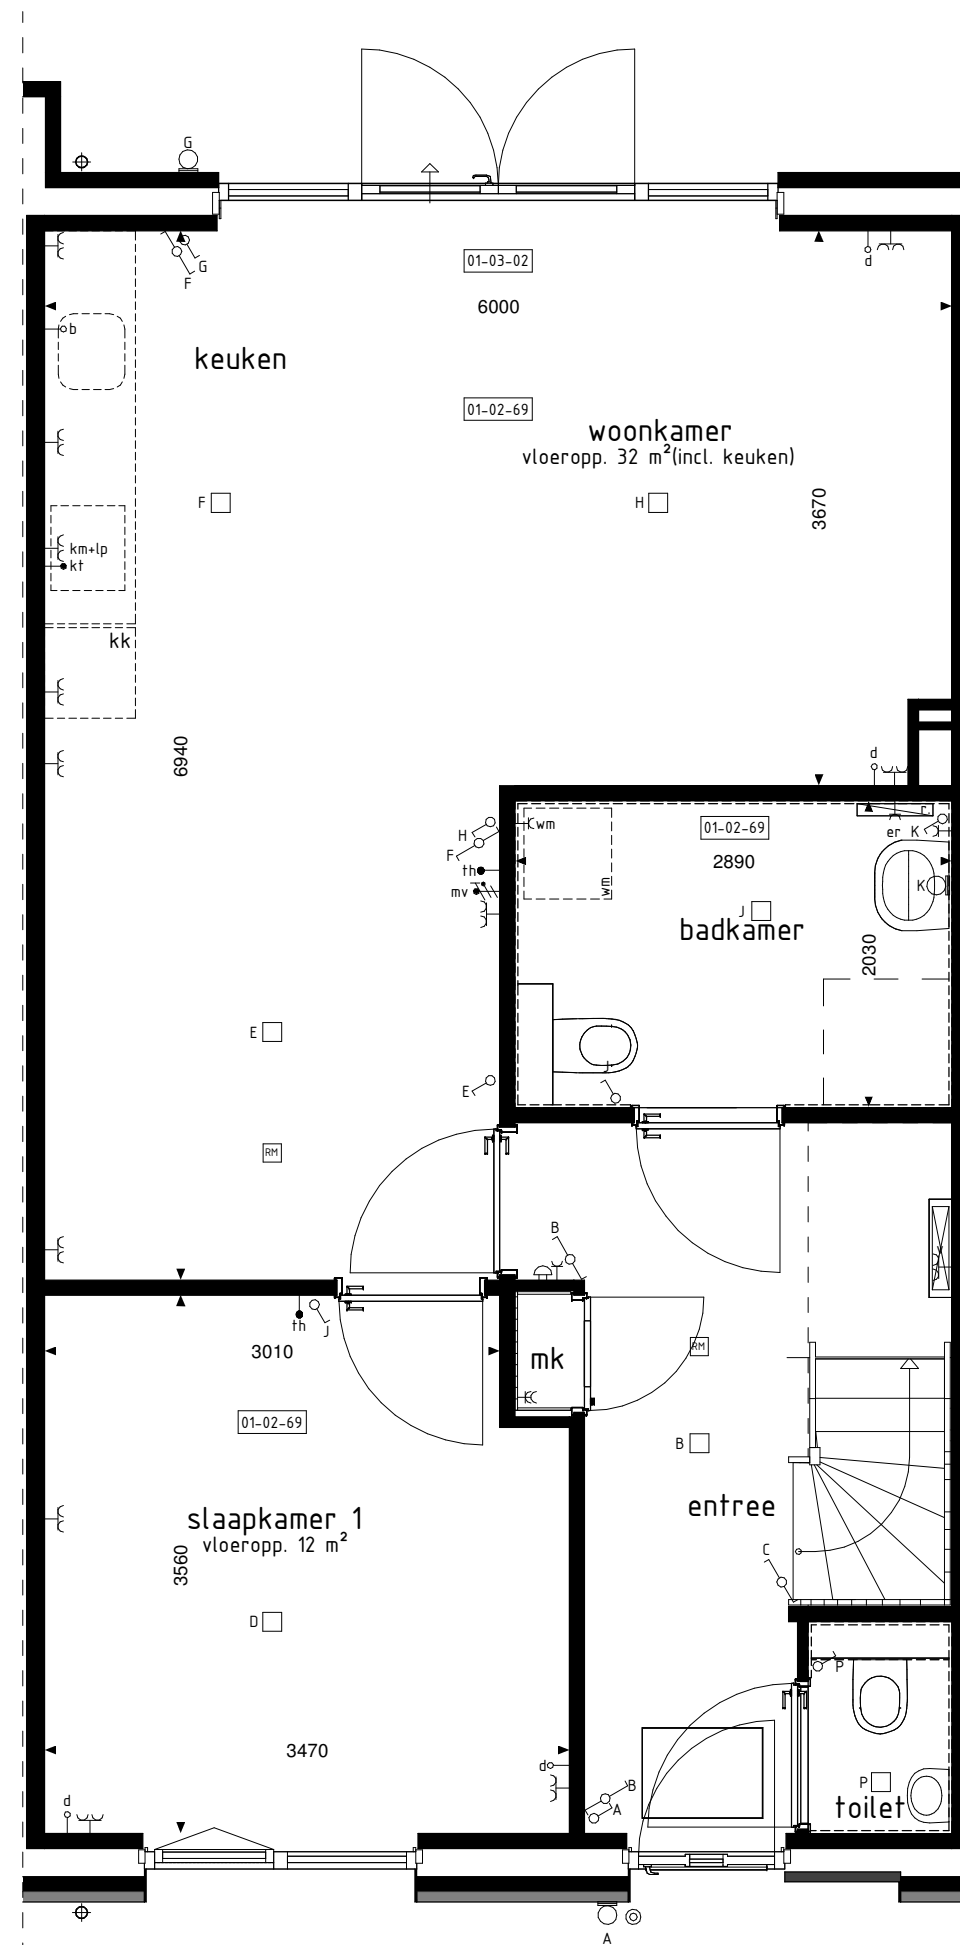


BEGANE GROND
1:50

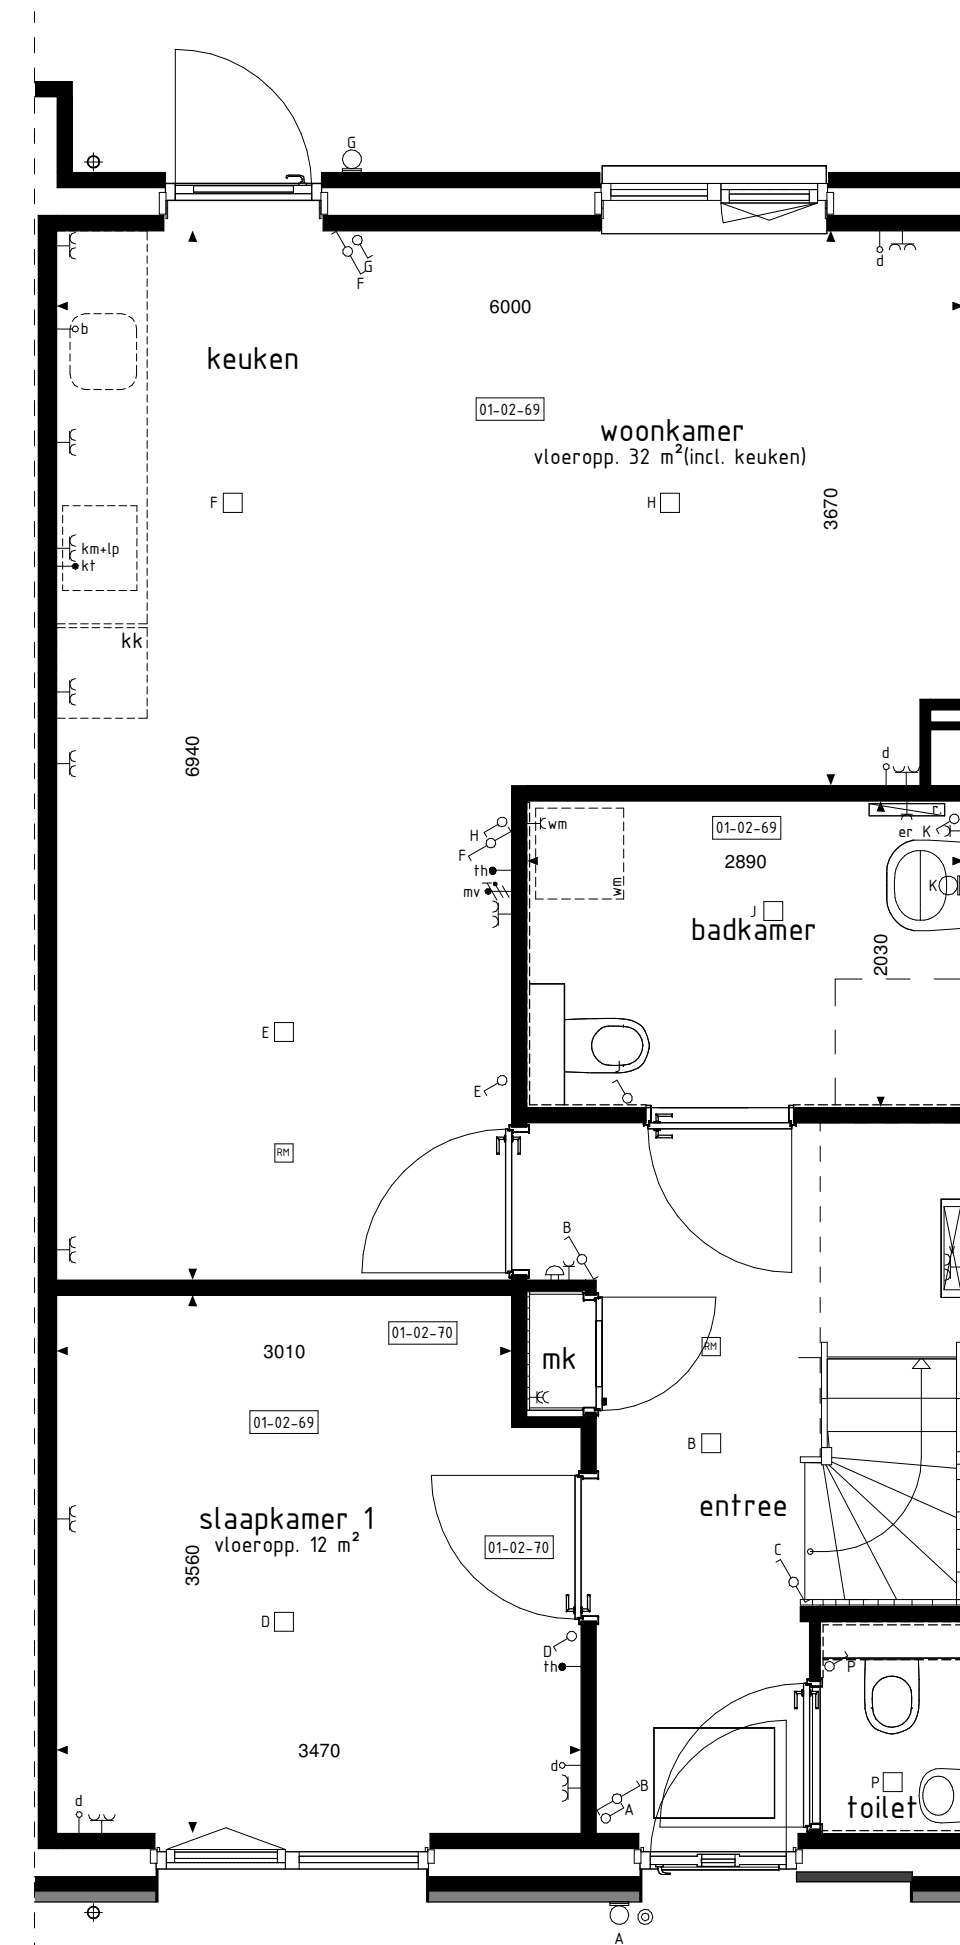


BEGANE GROND
1:50

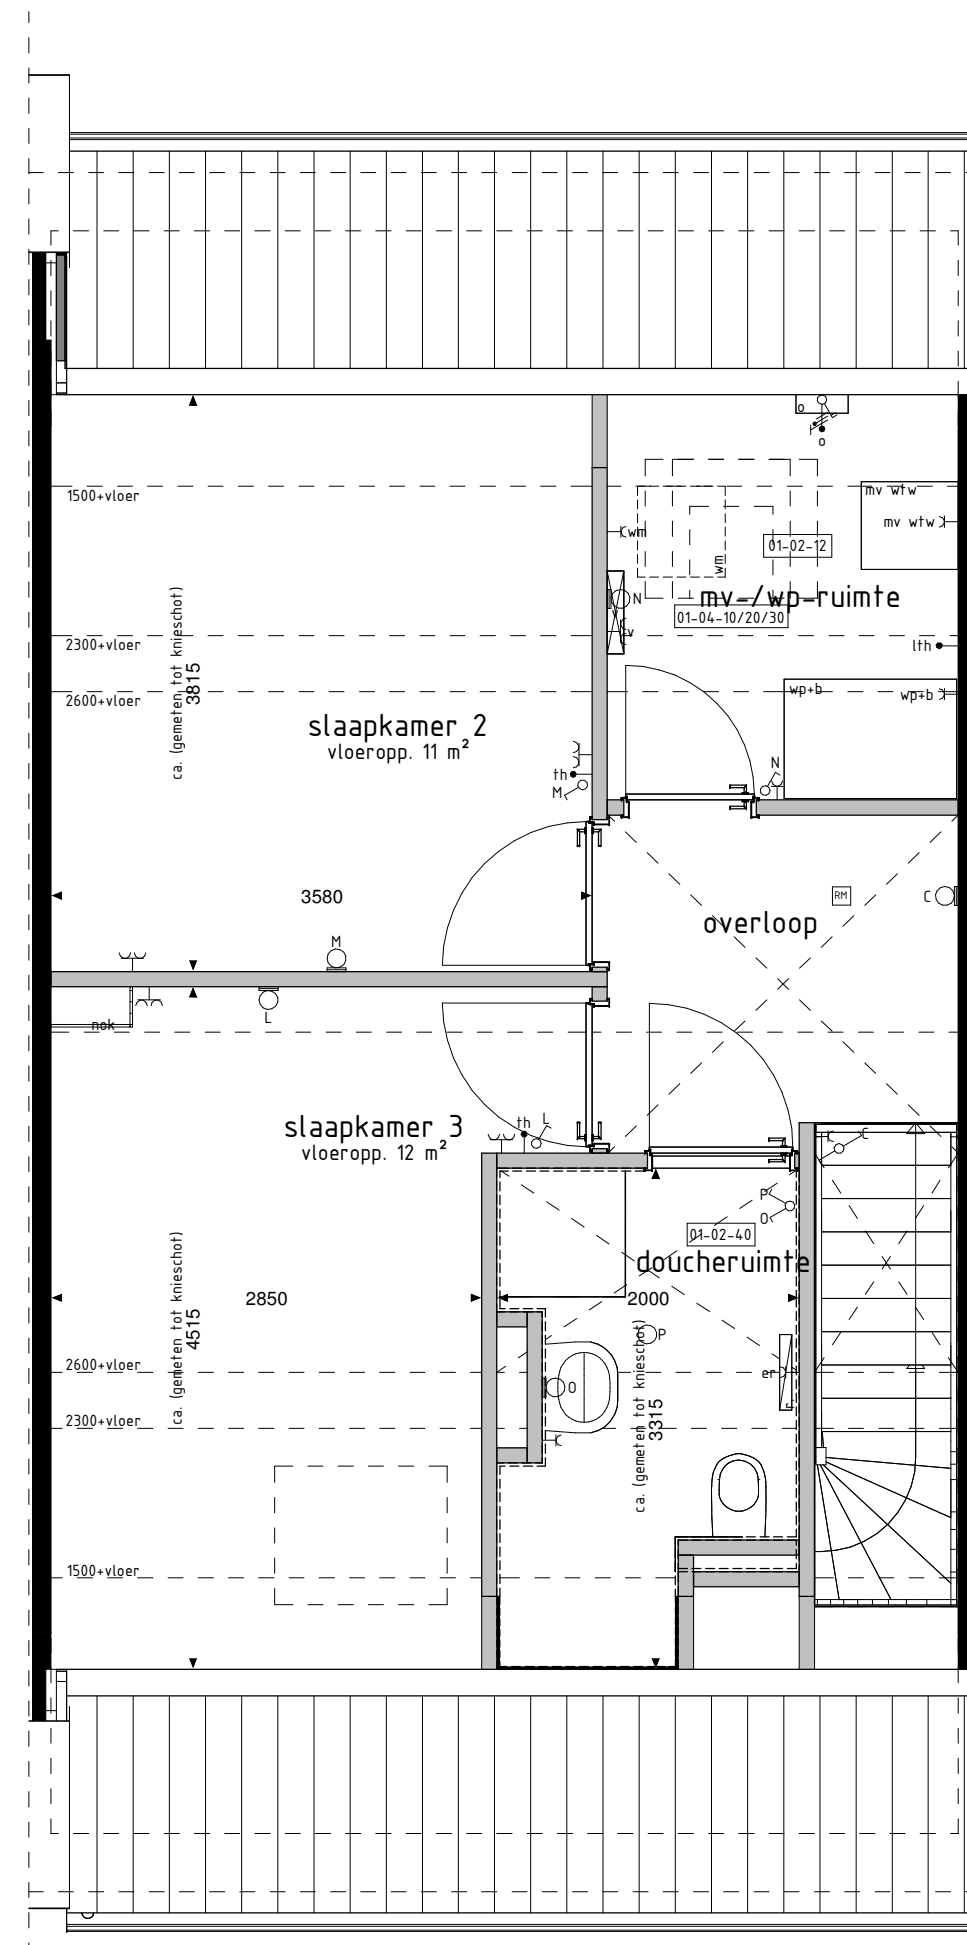

1e VERDIEPING
1:50

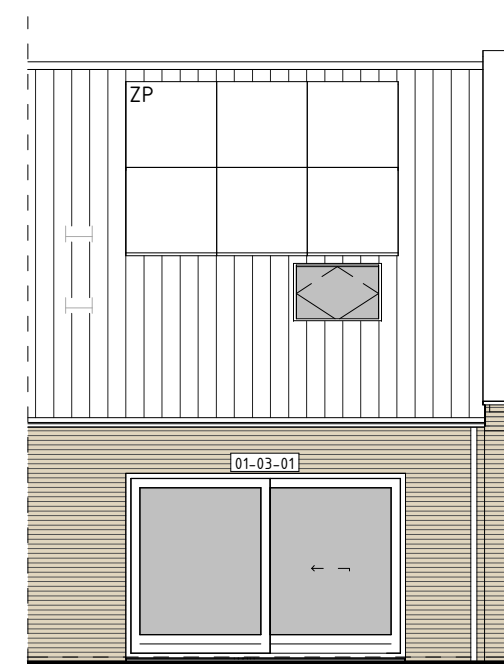

ACHTERGEVEL
1:100

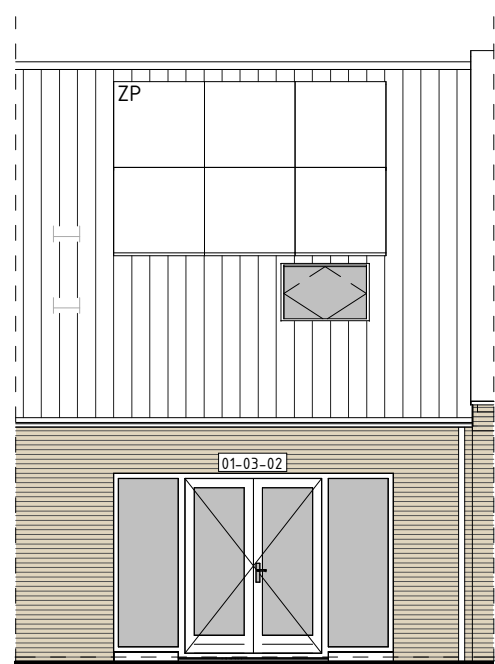

ACHTERGEVEL
1:100

BOUWKUNDIG RENVOOI

- schakelaar enkel
- schakelaar dubbel
- wisselschakelaar
- regeling mech. ventilatie
- plafondlichtpunt
- plafondlichtpunt opbouw
- wandlichtpunt
- rookmelder
- rookmelder opbouw
- geaard wandcontactdoos enkel
- geaard wandcontactdoos dubbel opbouw
- geaard wandcontactdoos dubbel volledig inbouw
- schel
- deurbel
- aansluitpunt data/telefoon/televisie (loos)
- aansluitpunt kooktoestel (loos)
- aansluitpunt kooktoestel
- aansluitpunt boiler (loos)
- aansluitpunt thermostaat
- aansluitpunt thermostaat cv
- aansluitpunt elektrische radiator
- aansluitpunt omvormer f.b.v. zonnepanelen
- aansluitpunt warmtepomp
- aansluitpunt wasmachine
- aansluitpunt wasdroger
- aansluitpunt gebalanceerde ventilatie-unit
- aansluitpunt keukenmeubel + lichtpunt
- aansluitpunt vloerverdelers
- radiator
- vloerverdelers cv installatie
- opstelplaats wasmachine
- opstelplaats wasdroger
- opstelplaats koelkast
- opstelplaats gebalanceerde ventilatie-unit
- opstelplaats warmtepomp + boiler
- opstelplaats warmtepomp
- opstelplaats boiler
- positie optioneel extra boiler
- opstelplaats omvormer f.b.v. zonnepanelen
- zonnepanelen (positie indicatief)
- buitenkraan met schroep
- buitenkraan
- schroep

De voor uw woning van toepassing zijnde symbolen zijn opgenomen in de plattegronden.

De op deze tekening getoonde woning, inclusief opties, kan een gespiegelde versie van uw woning betreffen.

Alle opties worden getoond a.d.v. de gevels en plattegronden van bouwtype 200. De opties zijn echter ook van toepassing voor de overige bouwtypen met eventuele afwijkende gevel en/of plattegronden.

RENVOOI OPTIES

- 01-02-00 Keuken in woonkamer (alleen mogelijk i.c.m. optie 01-02-66).
- 01-02-12 Verplaatsen wasmachineaansluiting naar mv-/wp-/wasruimte.
- 01-02-40 Doucheruimte (inclusief tegelwerk en sanitair) op 1e verdieping.
- 01-02-41 Badkamer begane grond uitvoeren als berging (alleen mogelijk i.c.m. optie 01-02-40).
- 01-02-65 Vergroten keuken in combinatie met verkleinen slaapkamer 1.
- 01-02-66 Vervallen slaapkamer 1.
- 01-02-69 Verplaatsen slaapkamer 1.
- 01-02-70 Verplaatsen loopdeur slaapkamer 1 (alleen mogelijk i.c.m. optie 01-02-69).
- 01-03-01 Schuifpui in achtergevel ipv basis kozijnen (alleen mogelijk i.c.m. optie 01-02-66).
- 01-03-02 Pui met dubbele huideuren in achtergevel ipv basis kozijnen (alleen mogelijk i.c.m. optie 01-02-66).
- 01-04-10 Dakvenster (br.xh. ca. 1140x1180mm).
- 01-04-20 Dakvenster (br.xh. ca. 780x1180mm).
- 01-04-30 Dakvenster (br.xh. ca. 550x780mm).

BT-550x115
□ Stramendepte 930 □ Stramendepte 980+
□ ELE-09 □ ELE-21

Opties: gevelaanzichten en plattegronden

Woningtype
R en S

'T GEHUUCHT F2

Project : VELDHOVEN 33 KOOPWONINGEN

Bouwnummers : 207 t/m 210, 230 en 231 t/m 233,

Schaal : zie tekening

Datum : 26-11-2024

Tekeningnummer : VK2-20

