




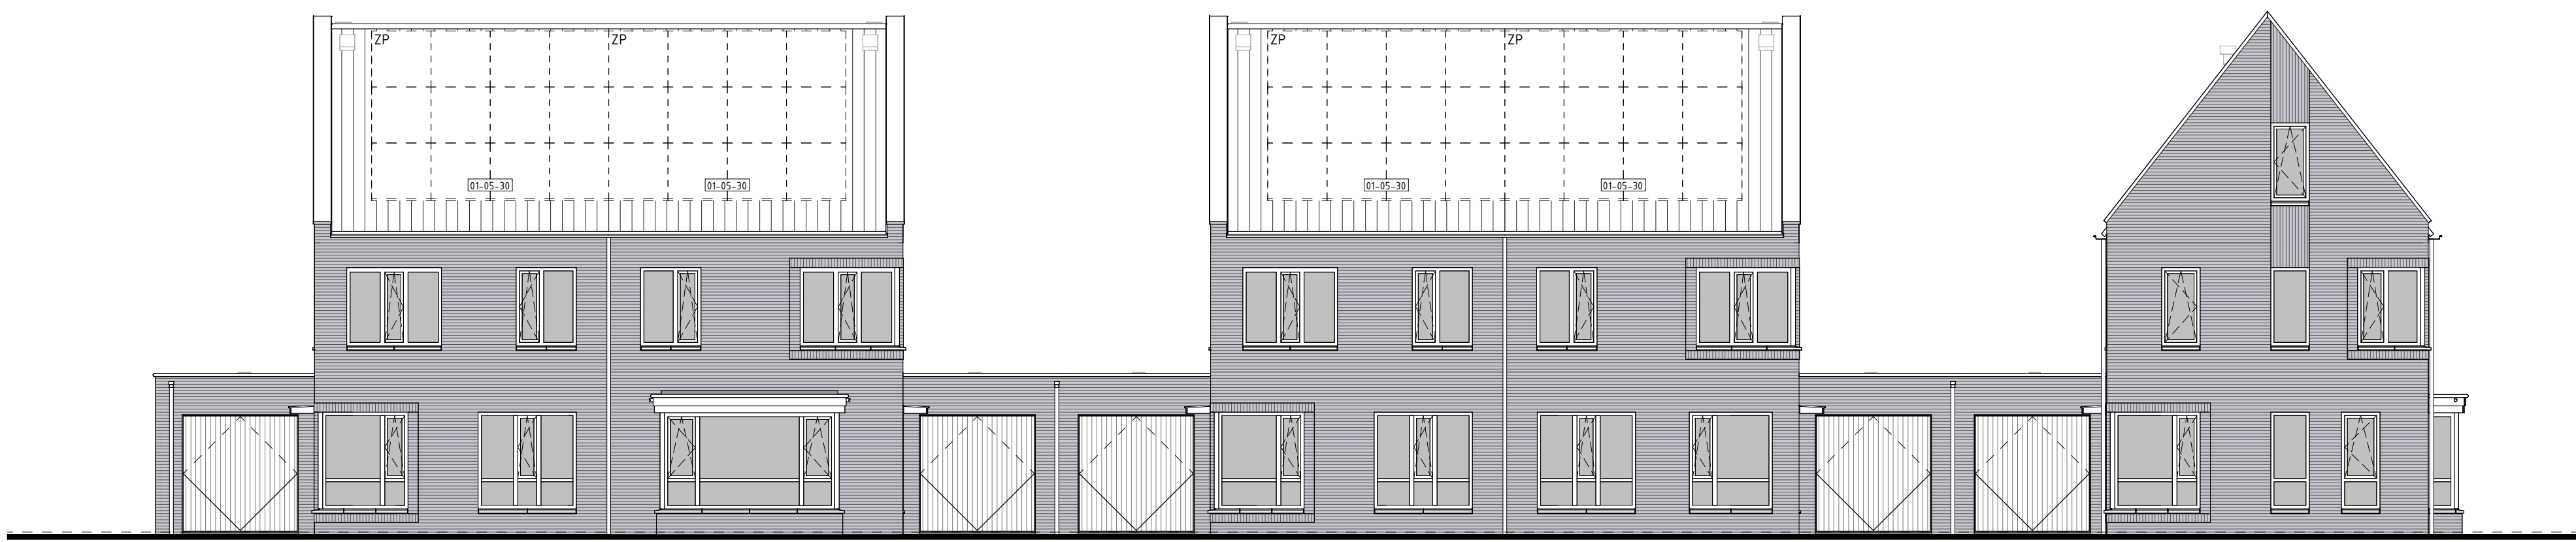

VOORGEVEL

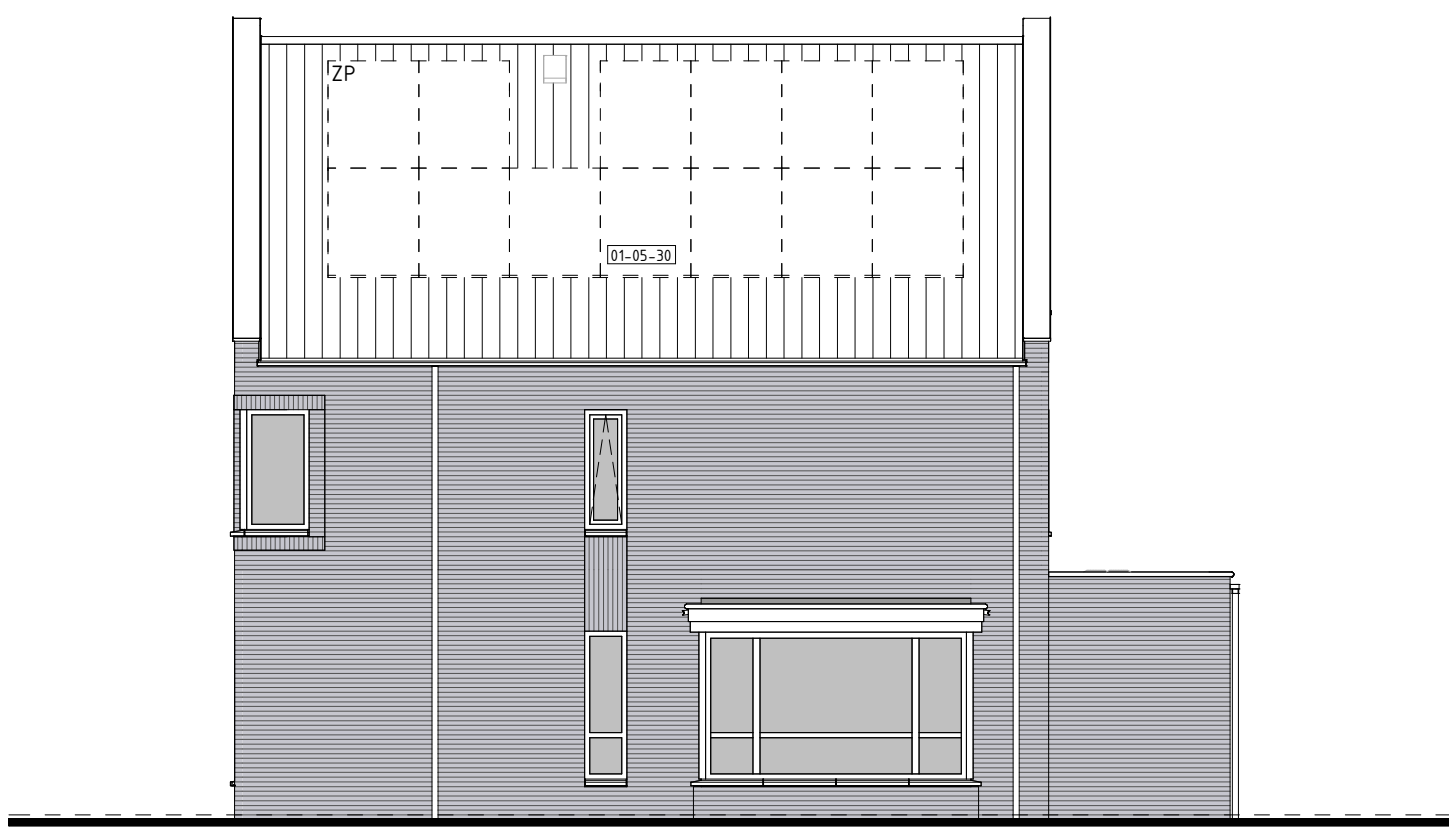


RECHTERGEVEL

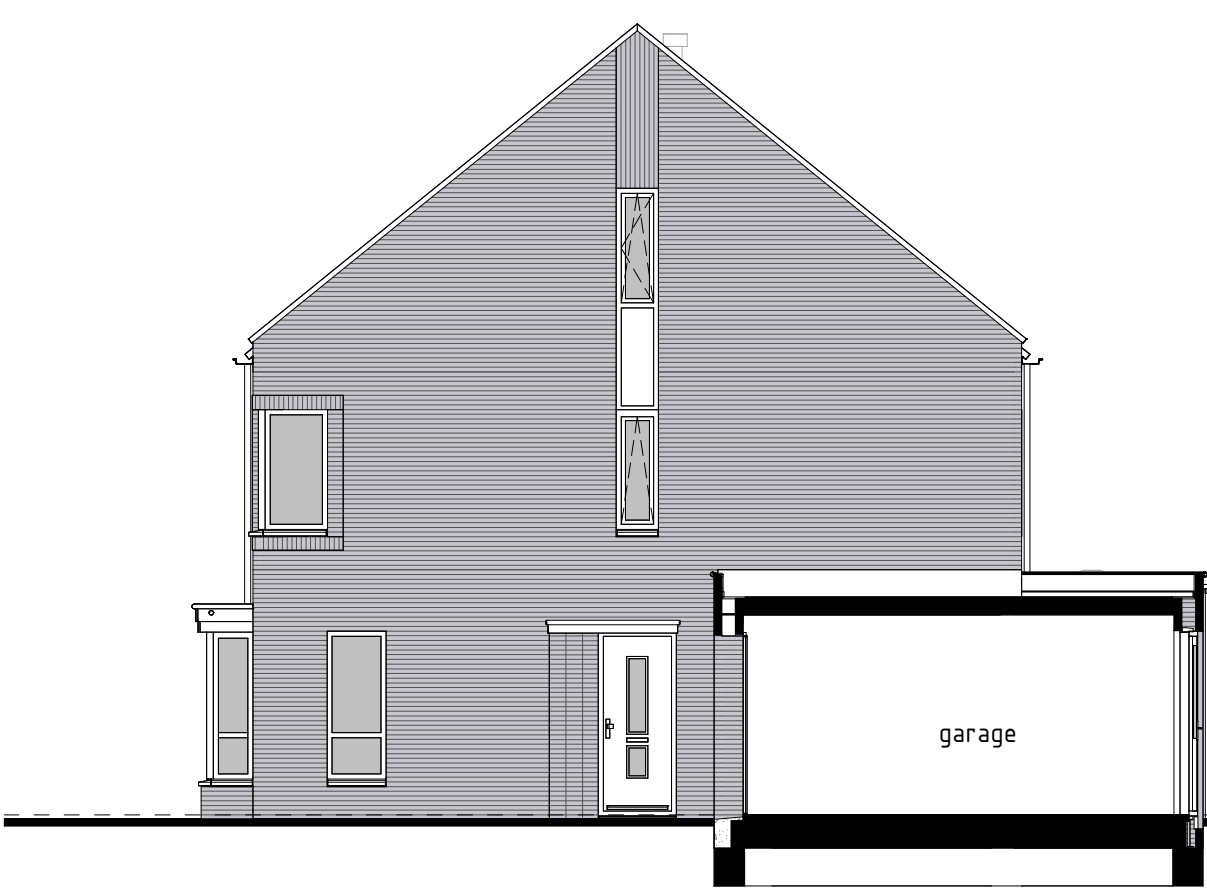


RECHTERGEVEL




RECHTERGEVEL

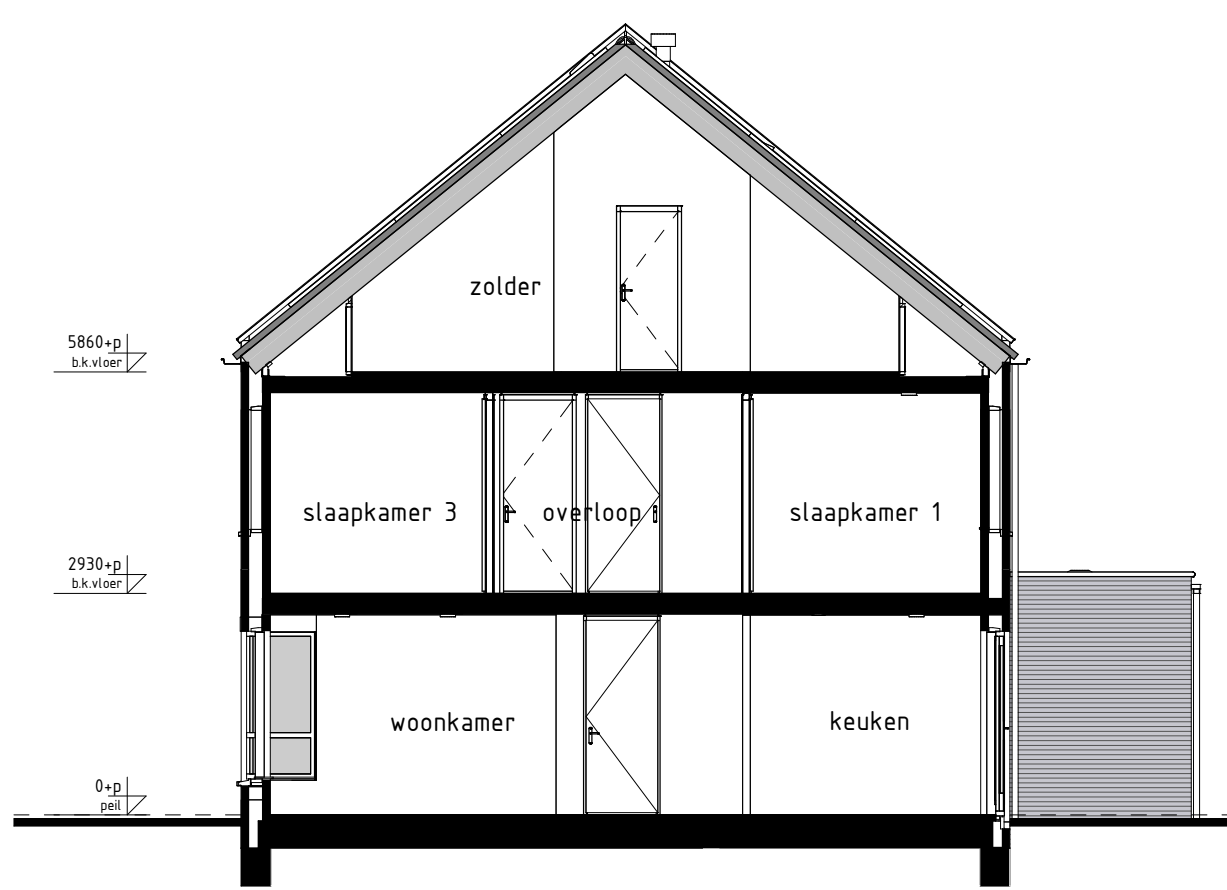

DOORSNEDE E1-E1

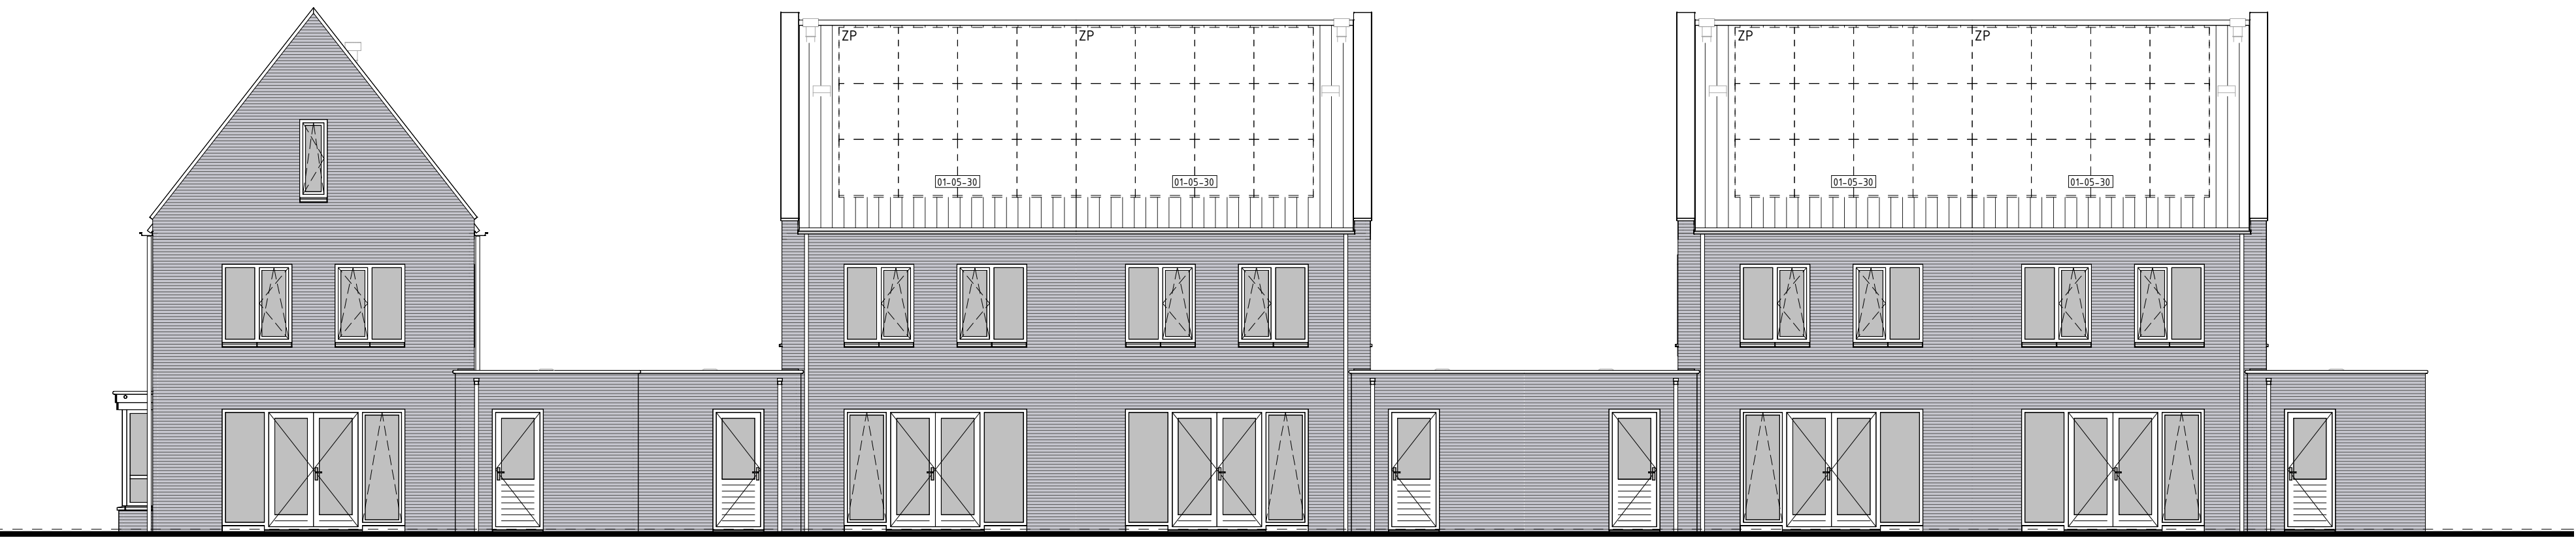


Achtergevel

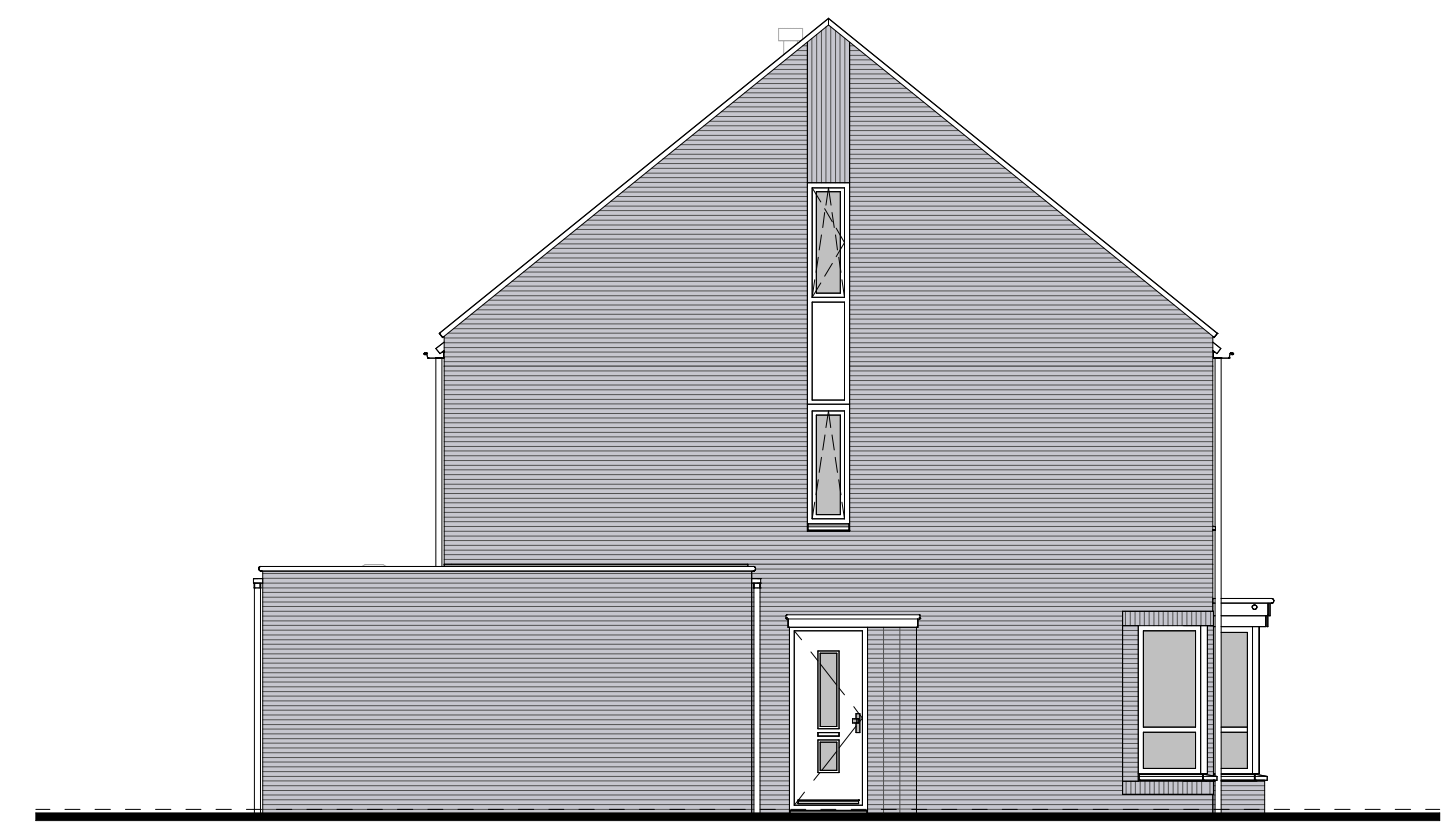


Linkergevel




Linkergevel

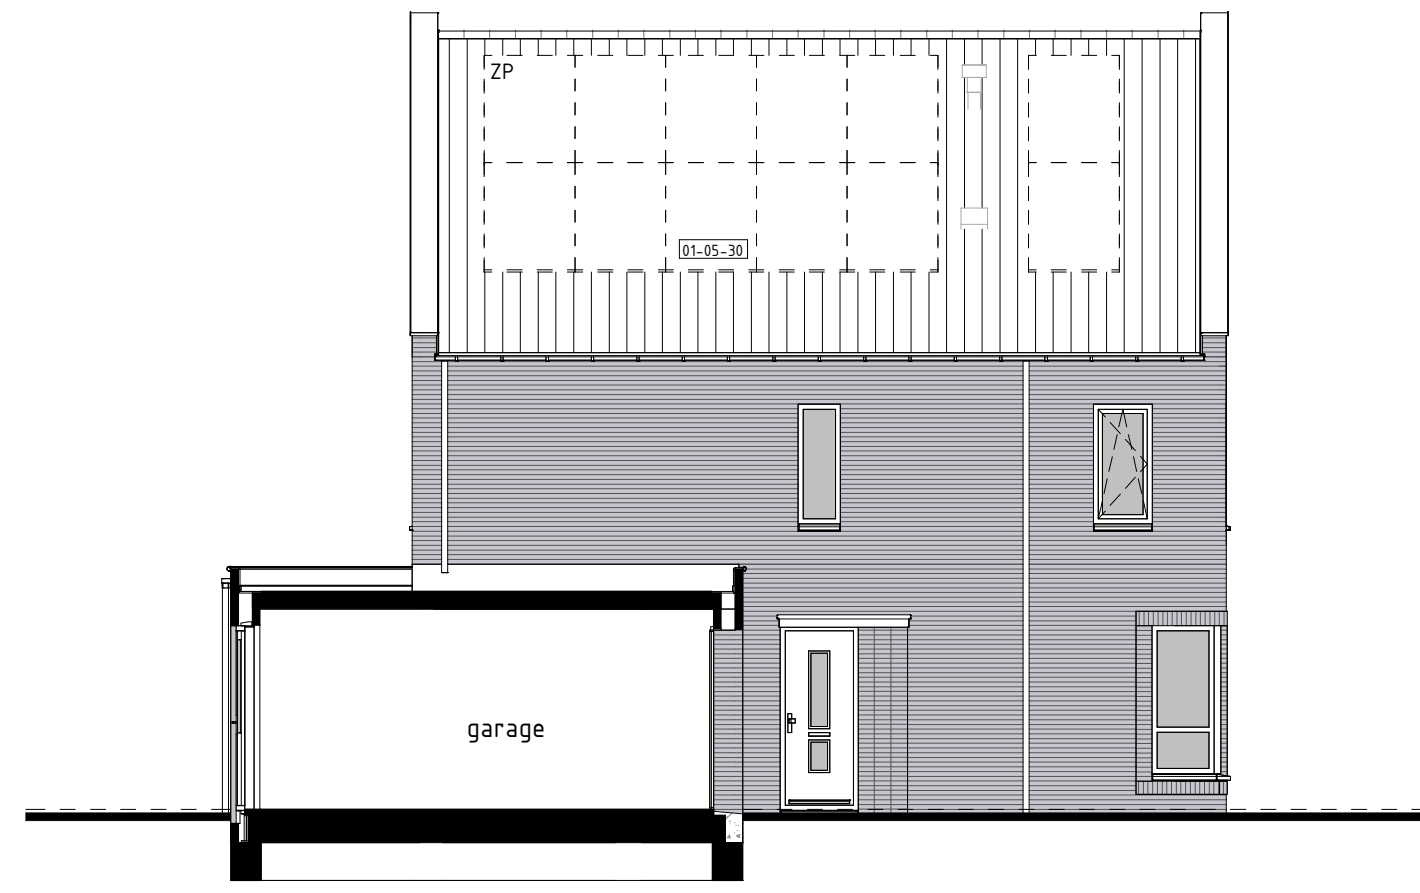


Linkergevel

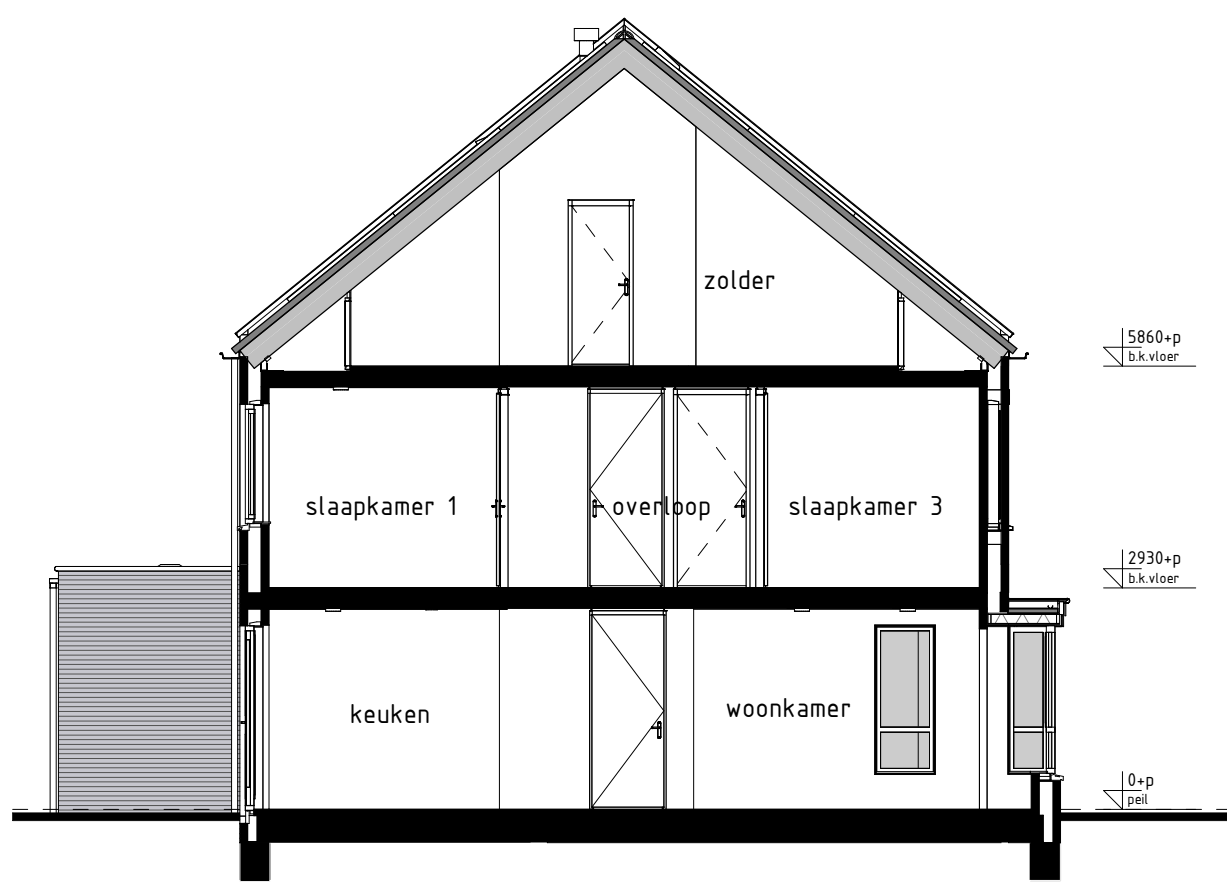

DOORSNEDE E2s-E2s

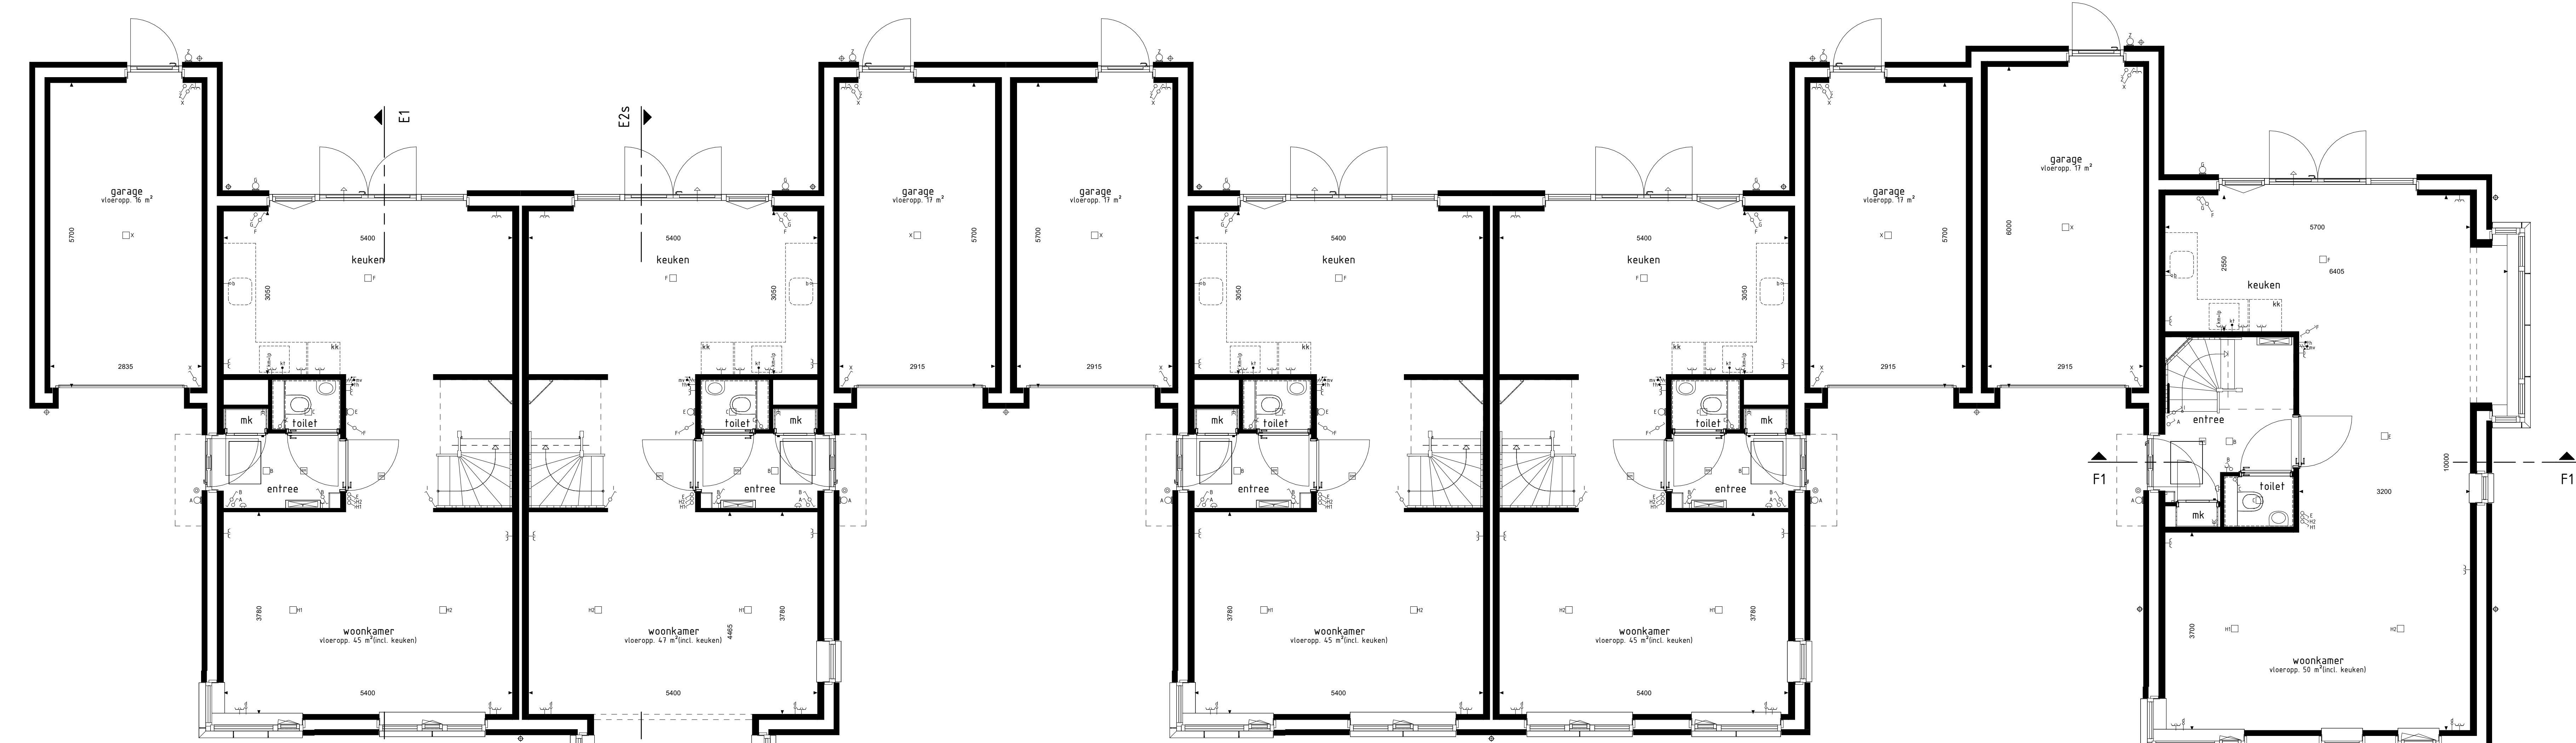

BEGANE GROND

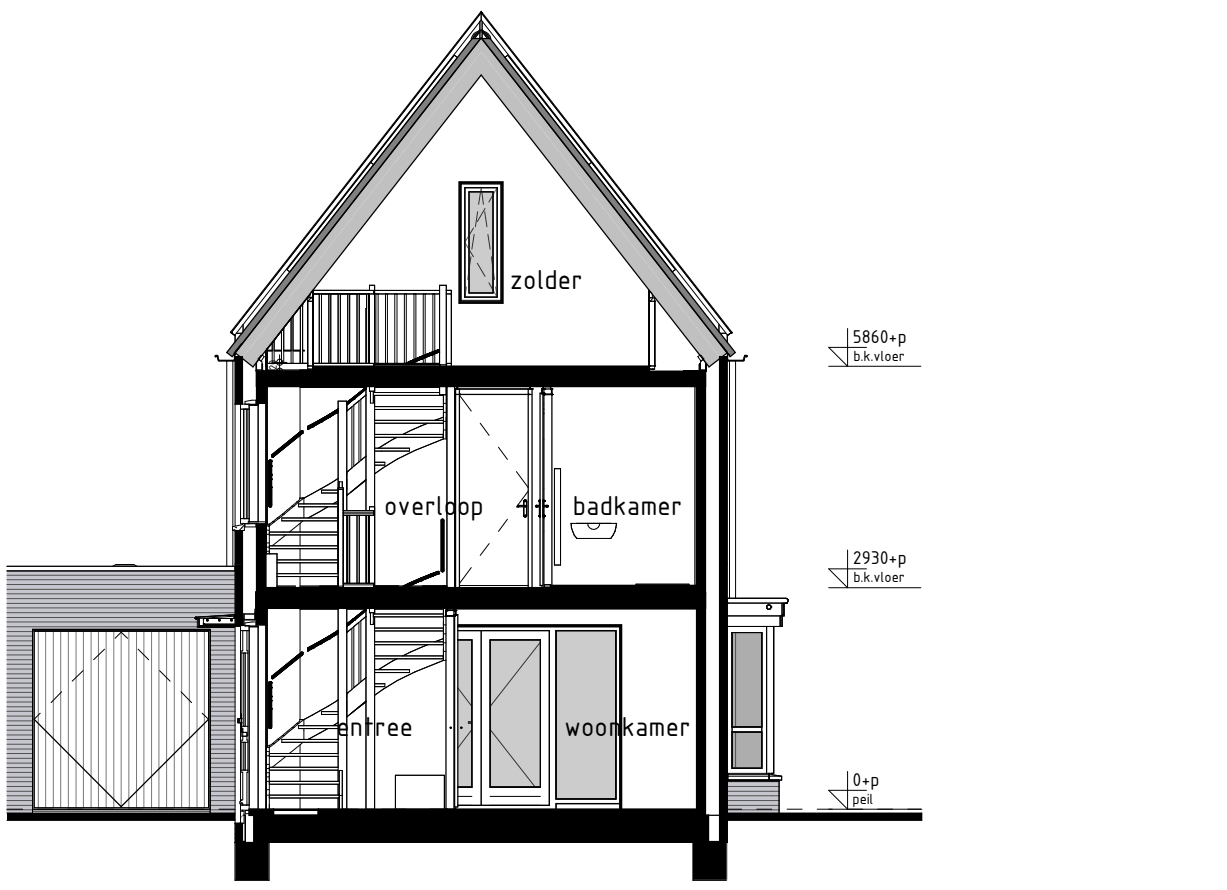

DOORSNEDE F1-F1

- RENOVOOI OPTIES
- 31-05-30 Optie zonnepanelen
- BOUWKUNDIG RENVOOI
- ☒ schakelaar enkel

☒ schakelaar dubbel

☒ wisselschakelaar

☒ regeling mech. ventilatie

☐ plafondlichtpunt

☐ plafondlichtpunt opbouw

☐ wandlichtpunt

☐ rookmelder

☐ rookmelder - uitbouw

☐ geïnt. wandcontactdoos enkel

☐ geïnt. wandcontactdoos dubbel opbouw

☐ schel

☐ deurbel

☐ aansluitpunt data/telefoon/televisie (boos)

☐ aansluitpunt hoektestral. (boos)

☐ aansluitpunt hoektestral. (boos)

☐ aansluitpunt boiler (boos)

☐ aansluitpunt thermostat

☐ aansluitpunt thermostat + v

☐ aansluitpunt elektrische radiator

☐ aansluitpunt oververm. t.b.v. zonnepanelen

☐ aansluitpunt wasdroogop

☐ aansluitpunt wasmachine

☐ aansluitpunt wasdroger

☐ aansluitpunt gebalanceerde ventilatie-unit

☐ aansluitpunt keukenmeubel + lichtpunt

☐ radiator

☐ vloerverwarming installatie

☐ opstelplaats wasmachine

☐ opstelplaats wasdroger

☐ opstelplaats hoektestral.

☐ opstelplaats gebalanceerde ventilatie-unit

☐ opstelplaats warmtepomp - boiler/vat

☐ opstelplaats warmtepomp

☐ opstelplaats boiler/vat

☐ positie optimeel extra boiler/vat

☐ opstelplaats oververm. t.b.v. zonnepanelen

☐ zonnepanelen (positie indicatief)

☐ buitenkraan met schroefput

☐ buitenkraan

☐ schroefput
- De rest van woning aan toepassing zijde symbolen zijn opgenomen in de plaatsopzetten

Gevelaanzichten, begane grond en doorsnede

Woningtype
E1, E2, E3 en F1

WALUWE III

Project : ZALTBOMMEL 21 KOOPWONINGEN

Bouwnummers : 17 t/m 21

Schaal : zie tekening

Datum : 14-02-2024

Tekeningnummer : VK-07

