
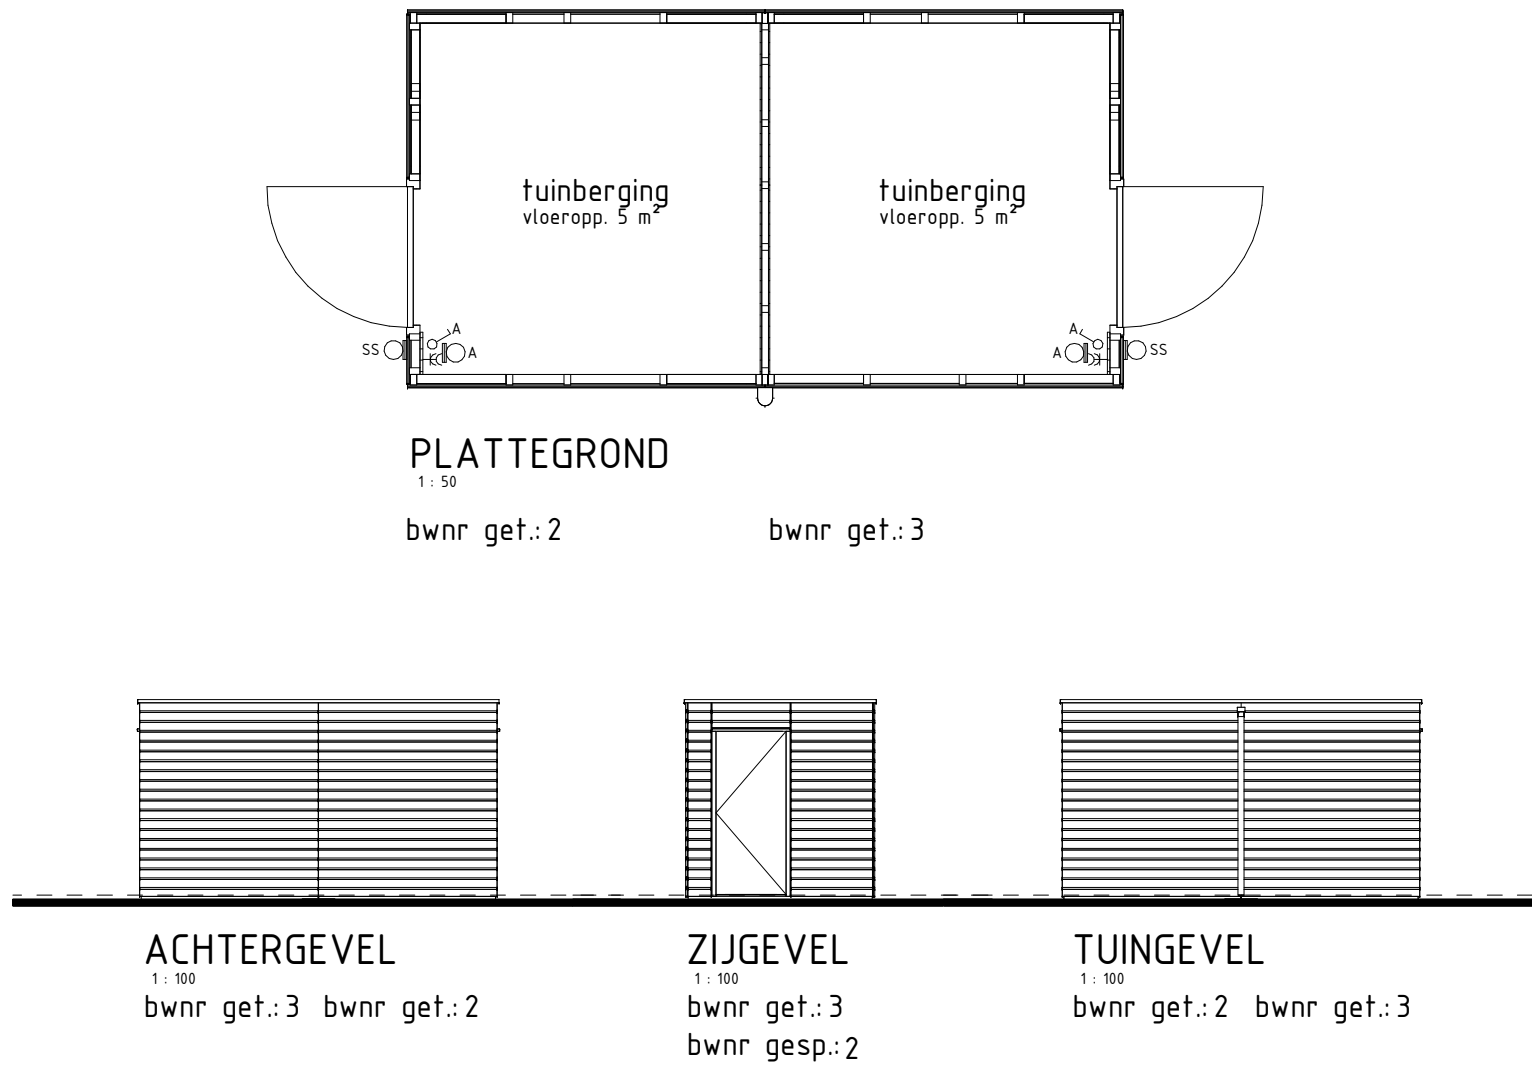
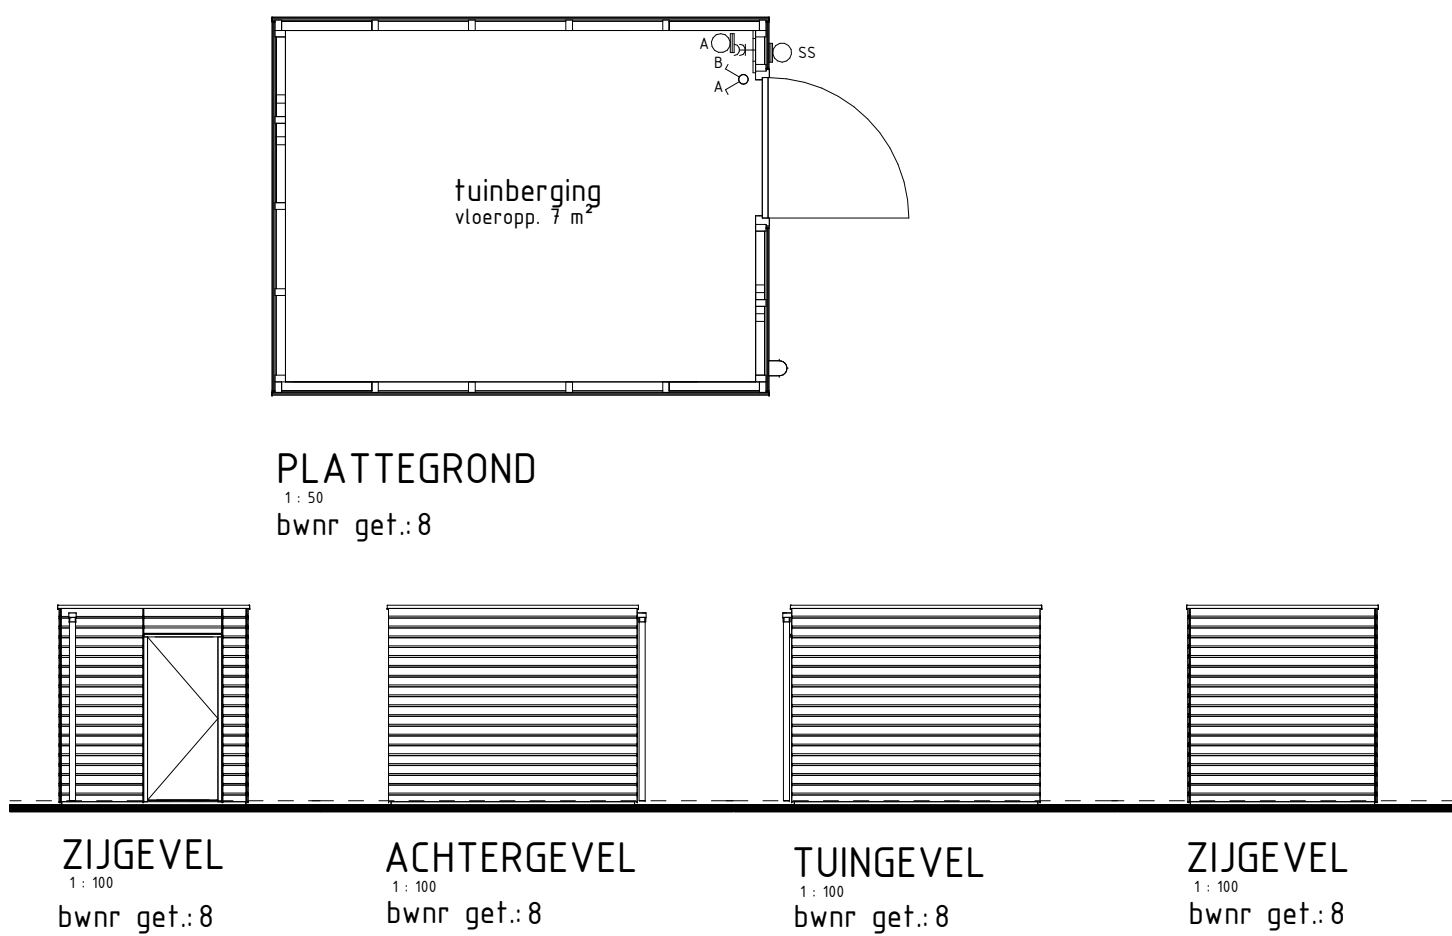


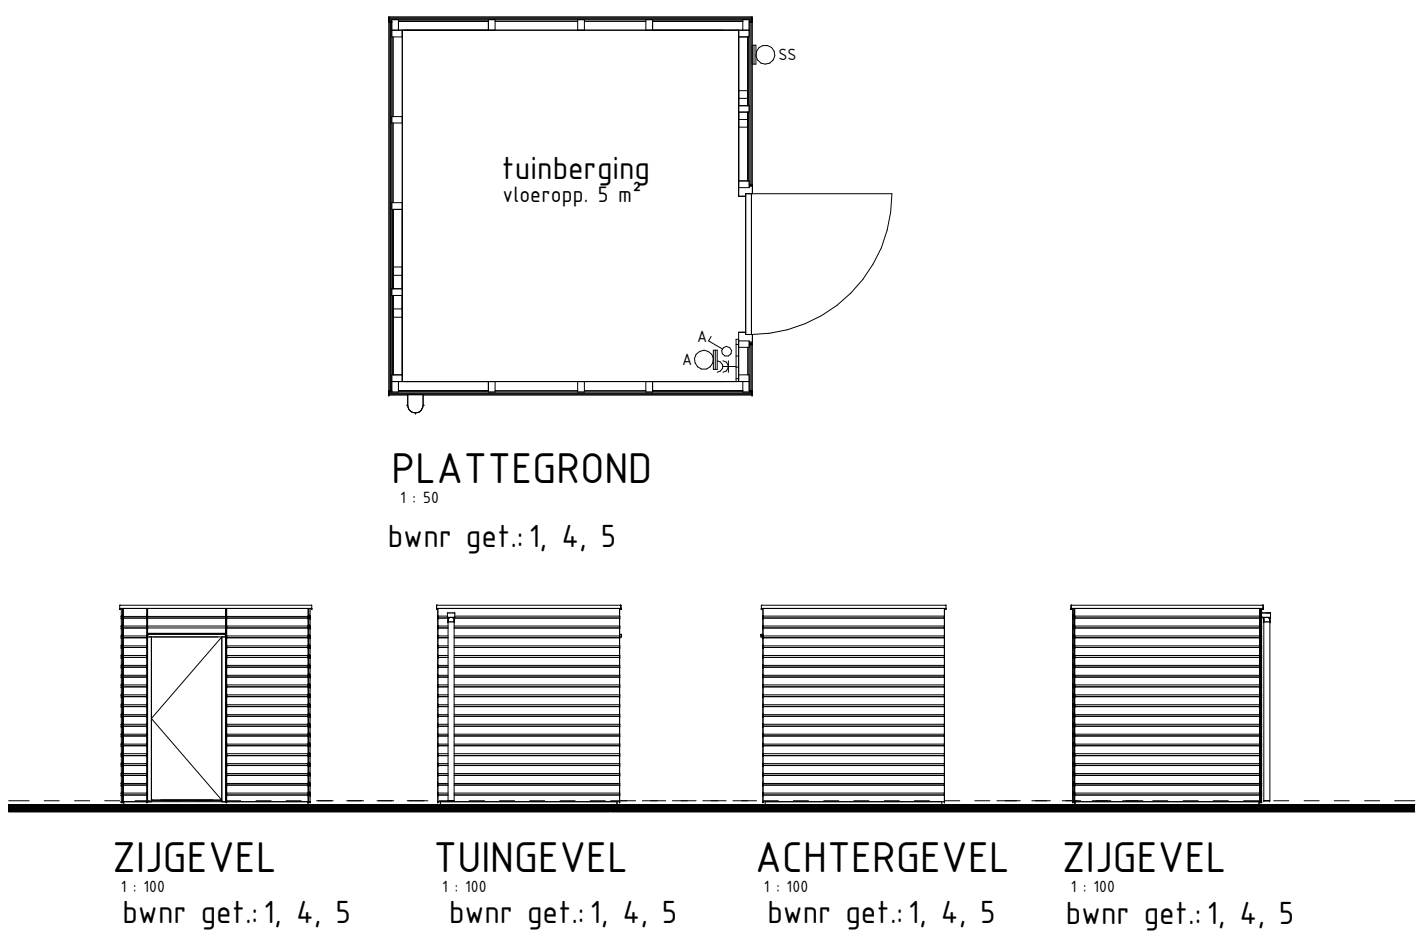

- ELEKTRA RENVOOI
- schakelaar enkel
 - wandlichtpunt
 - buiten armatuur met schemerschakelaar
 - geaard wandcontactdoos dubbel opbouw

Tuinbergingen

DORSTSEWEG

Project	: BAVEL 8 KOOPWONINGEN
Bouwnummers	: 1 t/m 5 en 8
Schaal	: zie tekening
Datum	: 07-10-2024
Tekeningnummer	: VK-05

