




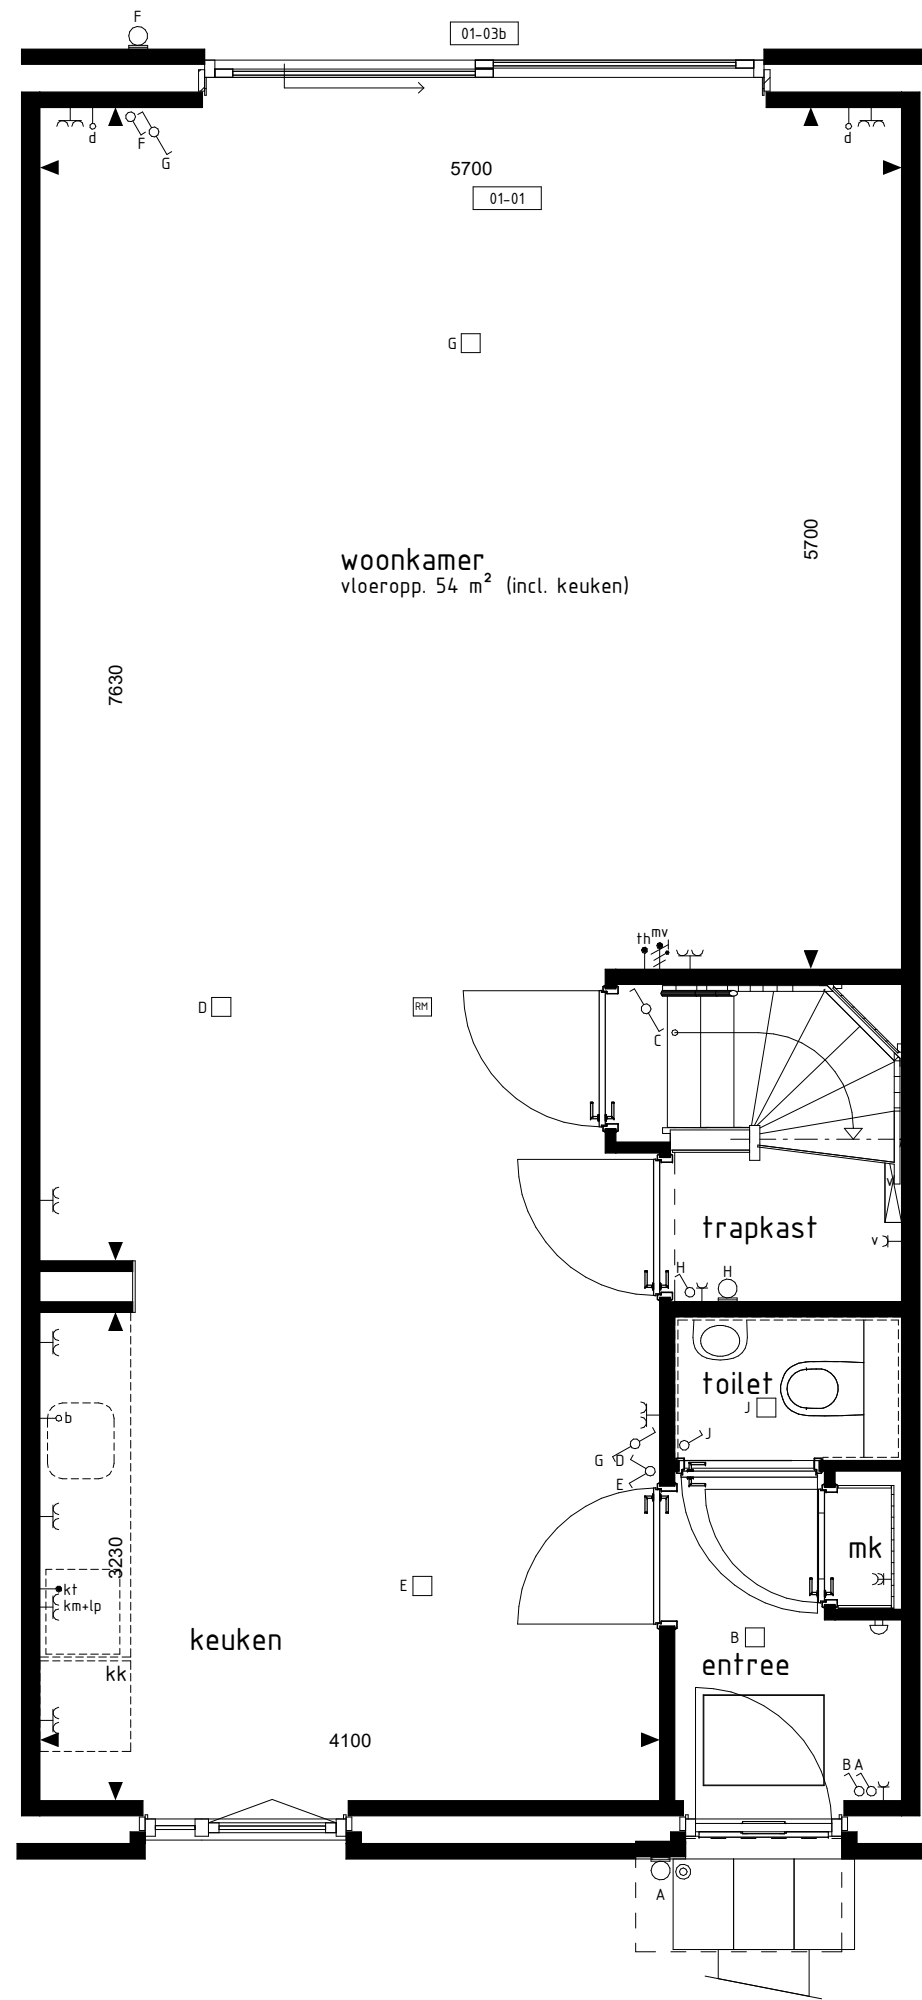


BEGANE GROND
1:50

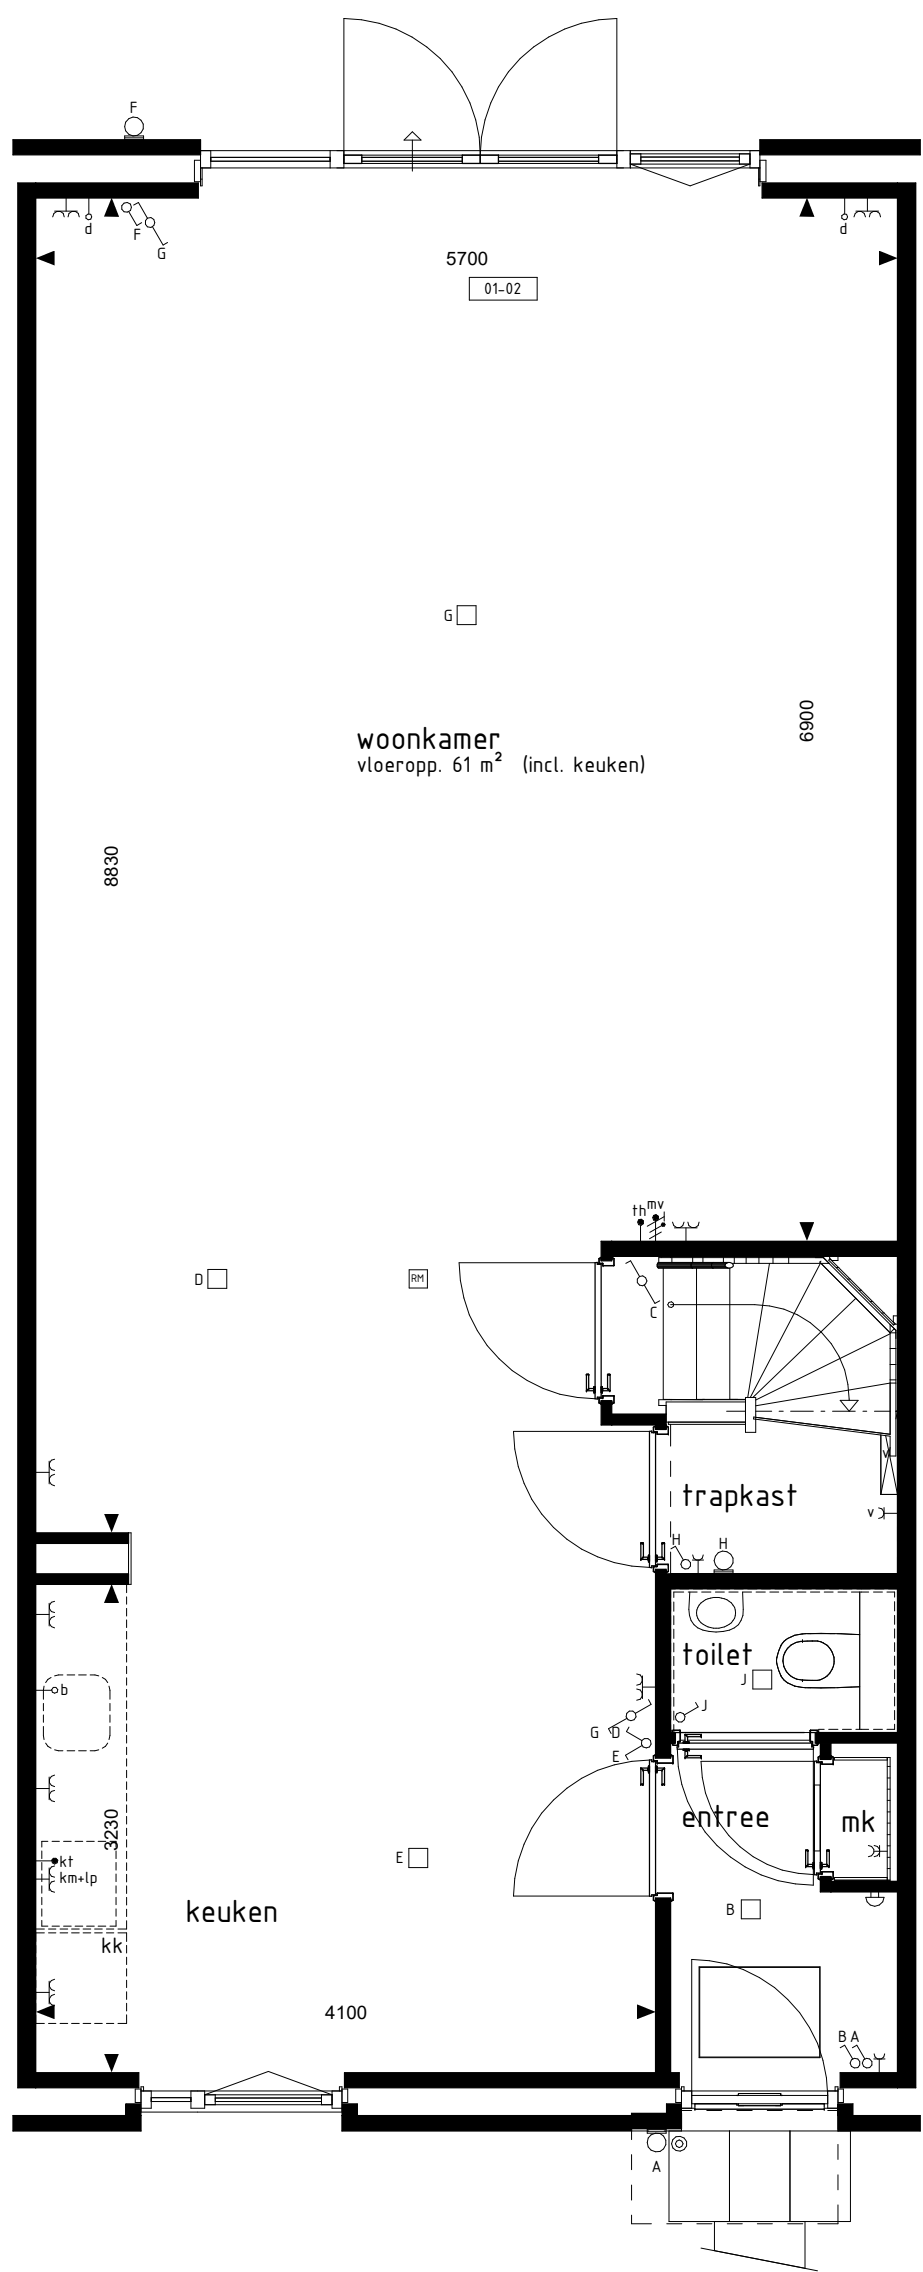


BEGANE GROND
1:50

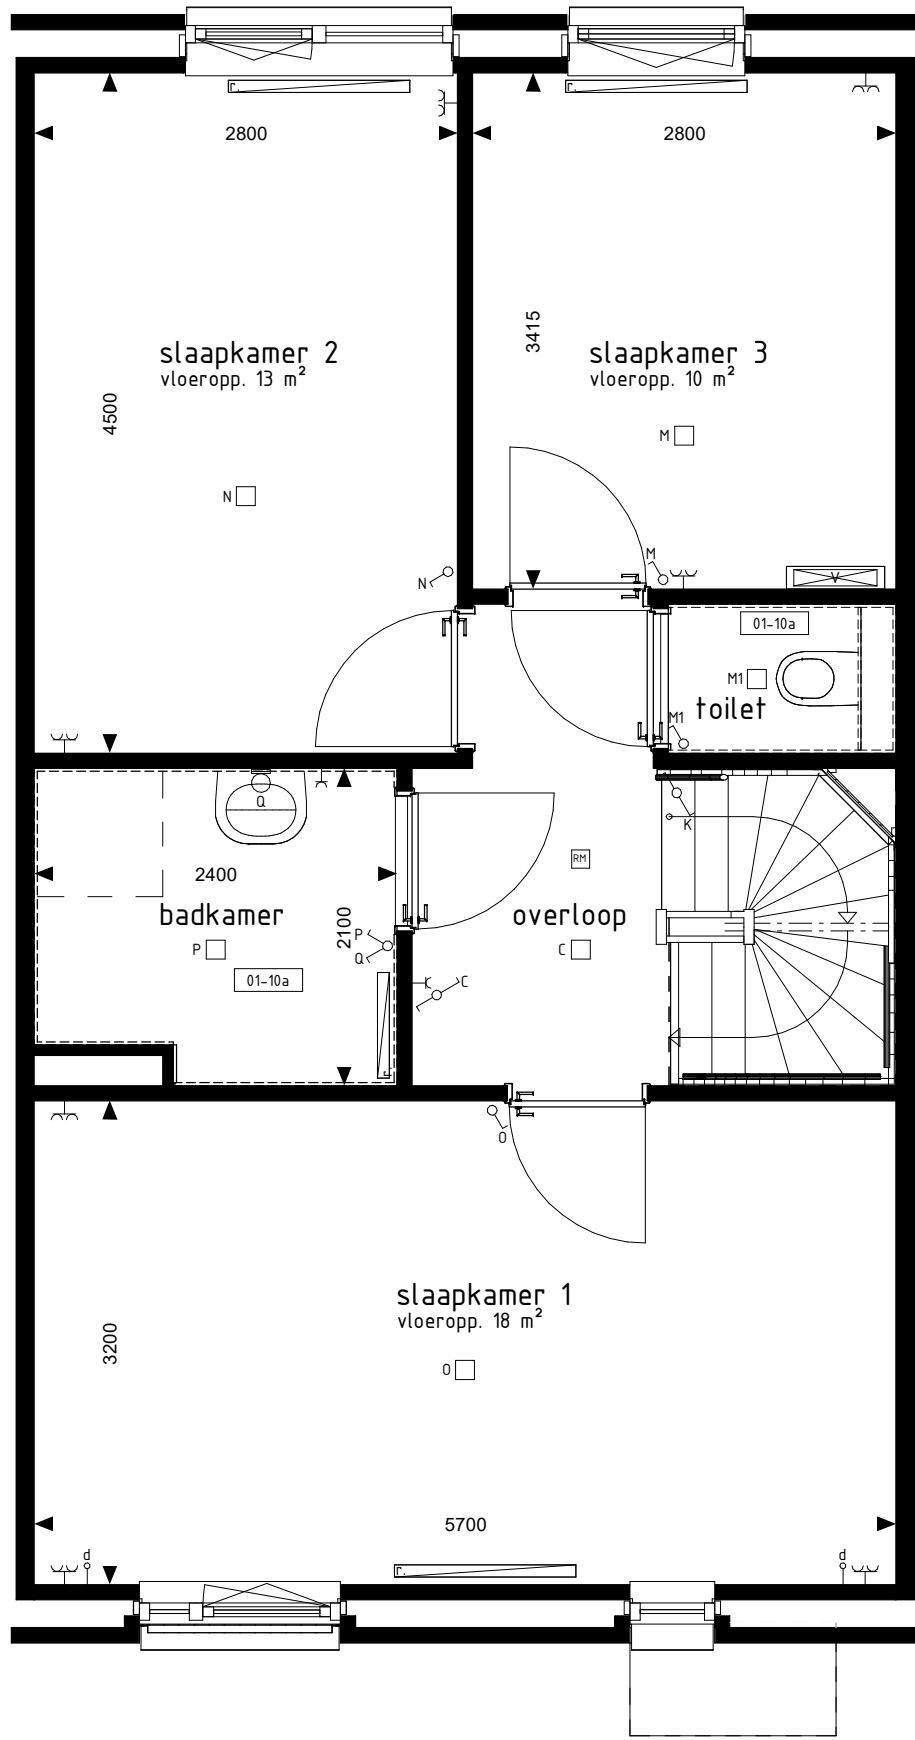


1e VERDIEPING
1:50

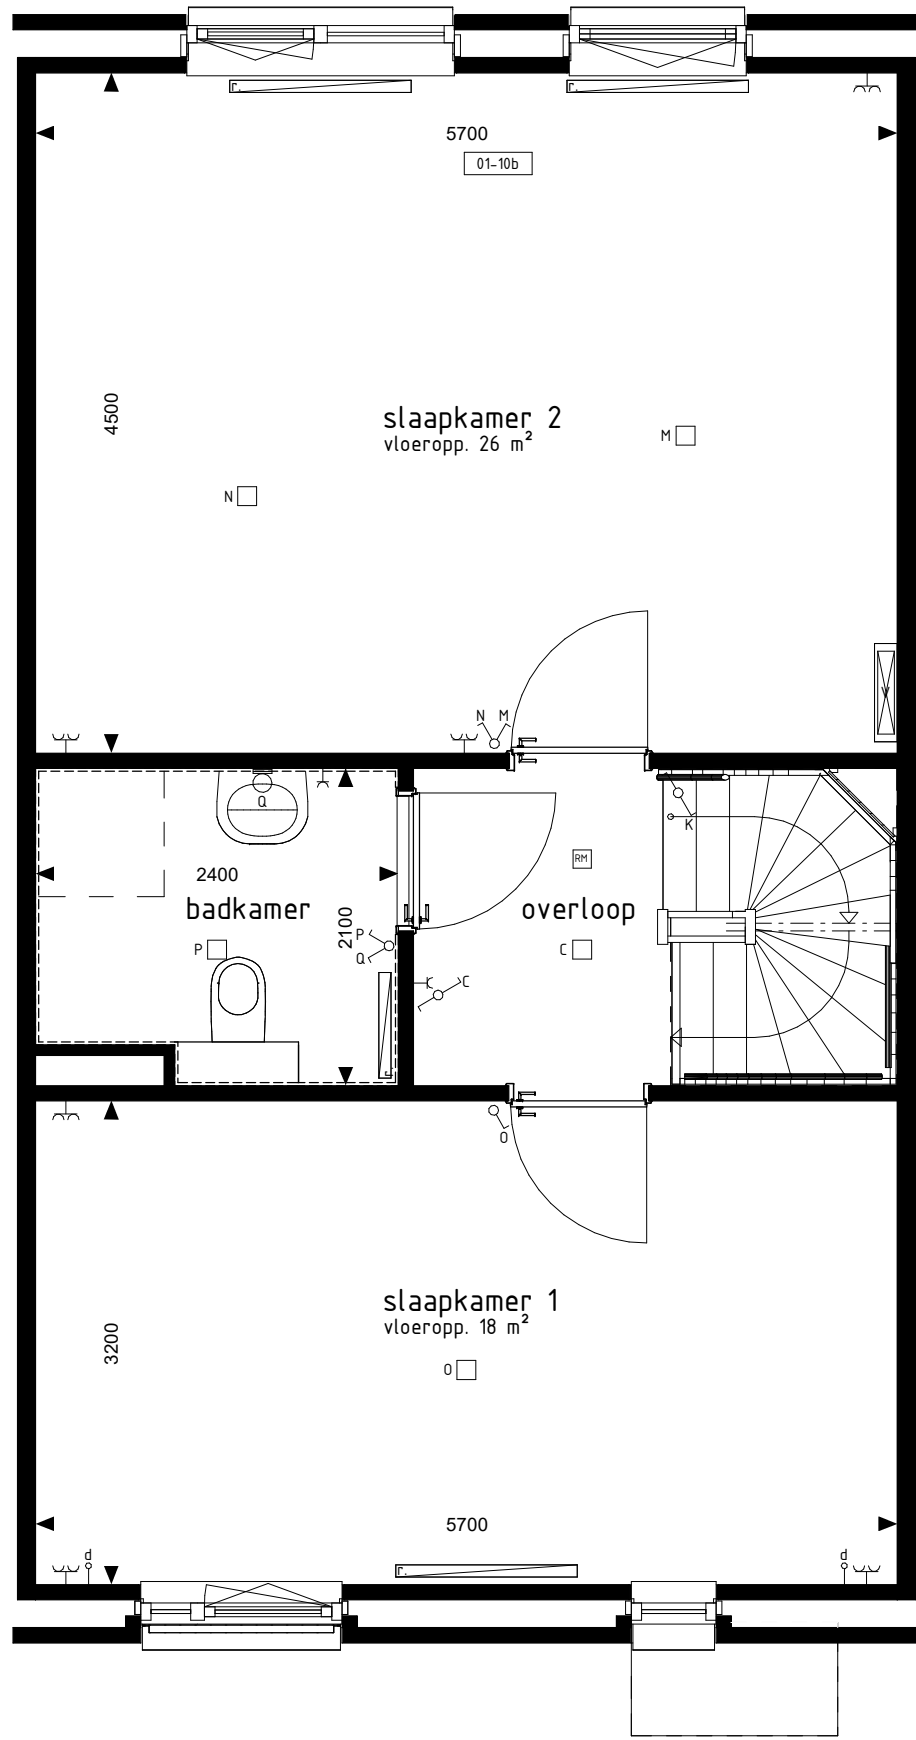


1e VERDIEPING
1:50

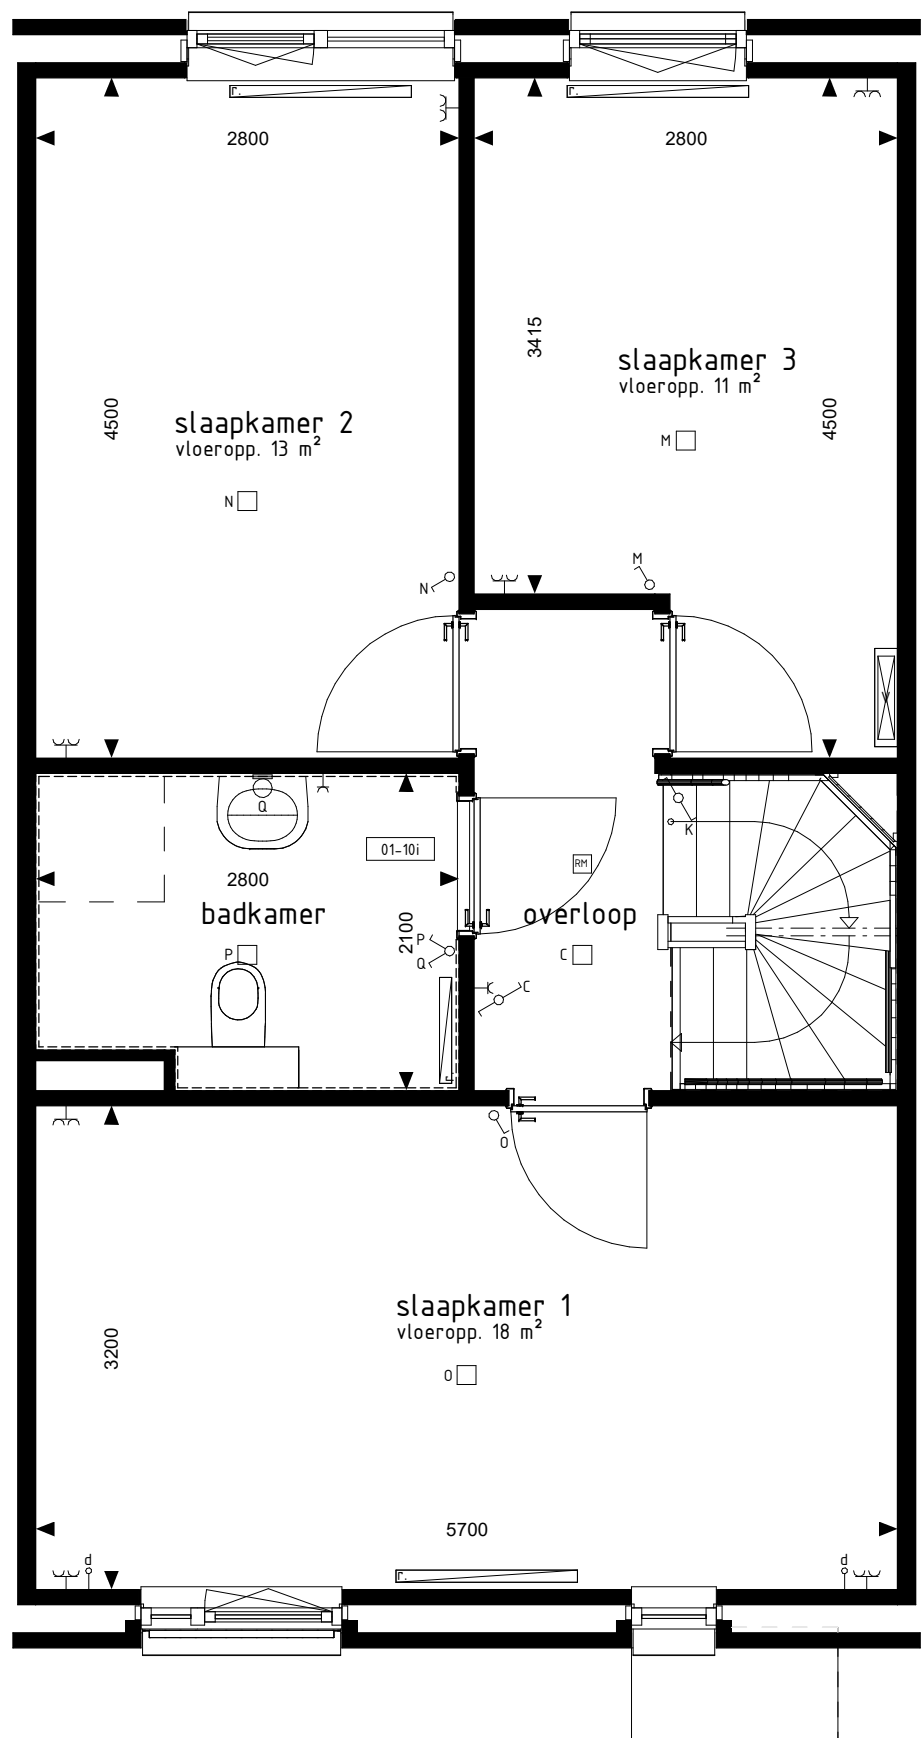


1e VERDIEPING
1:50

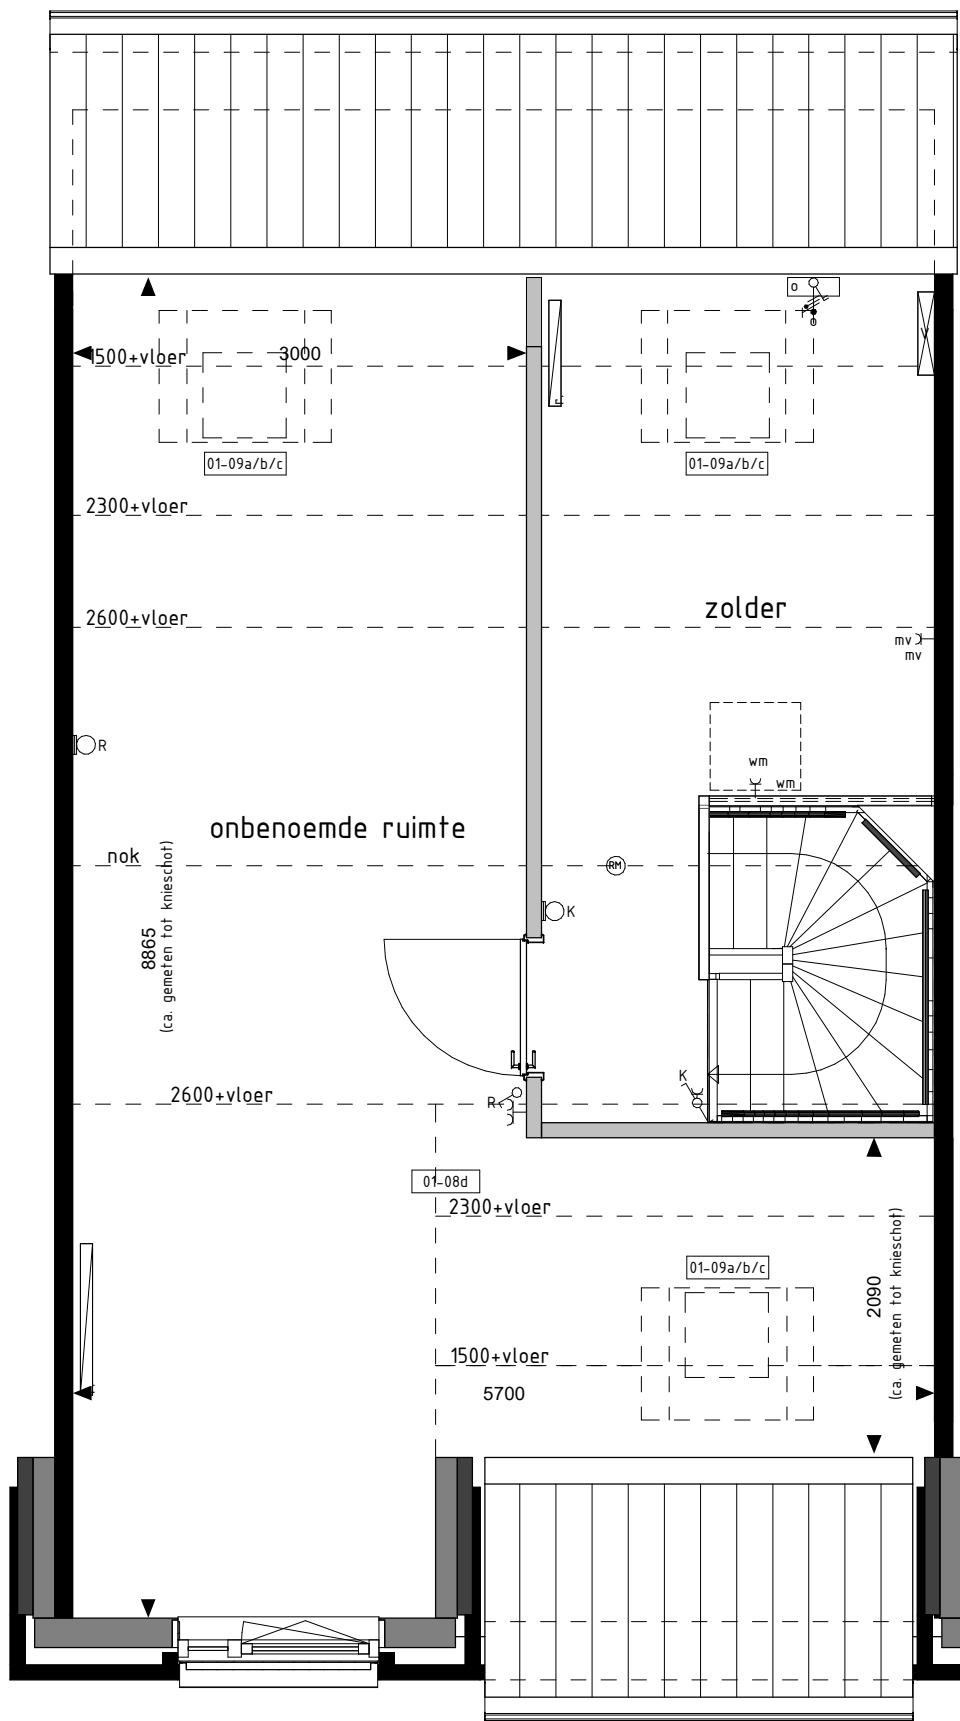

2e VERDIEPING
1:50

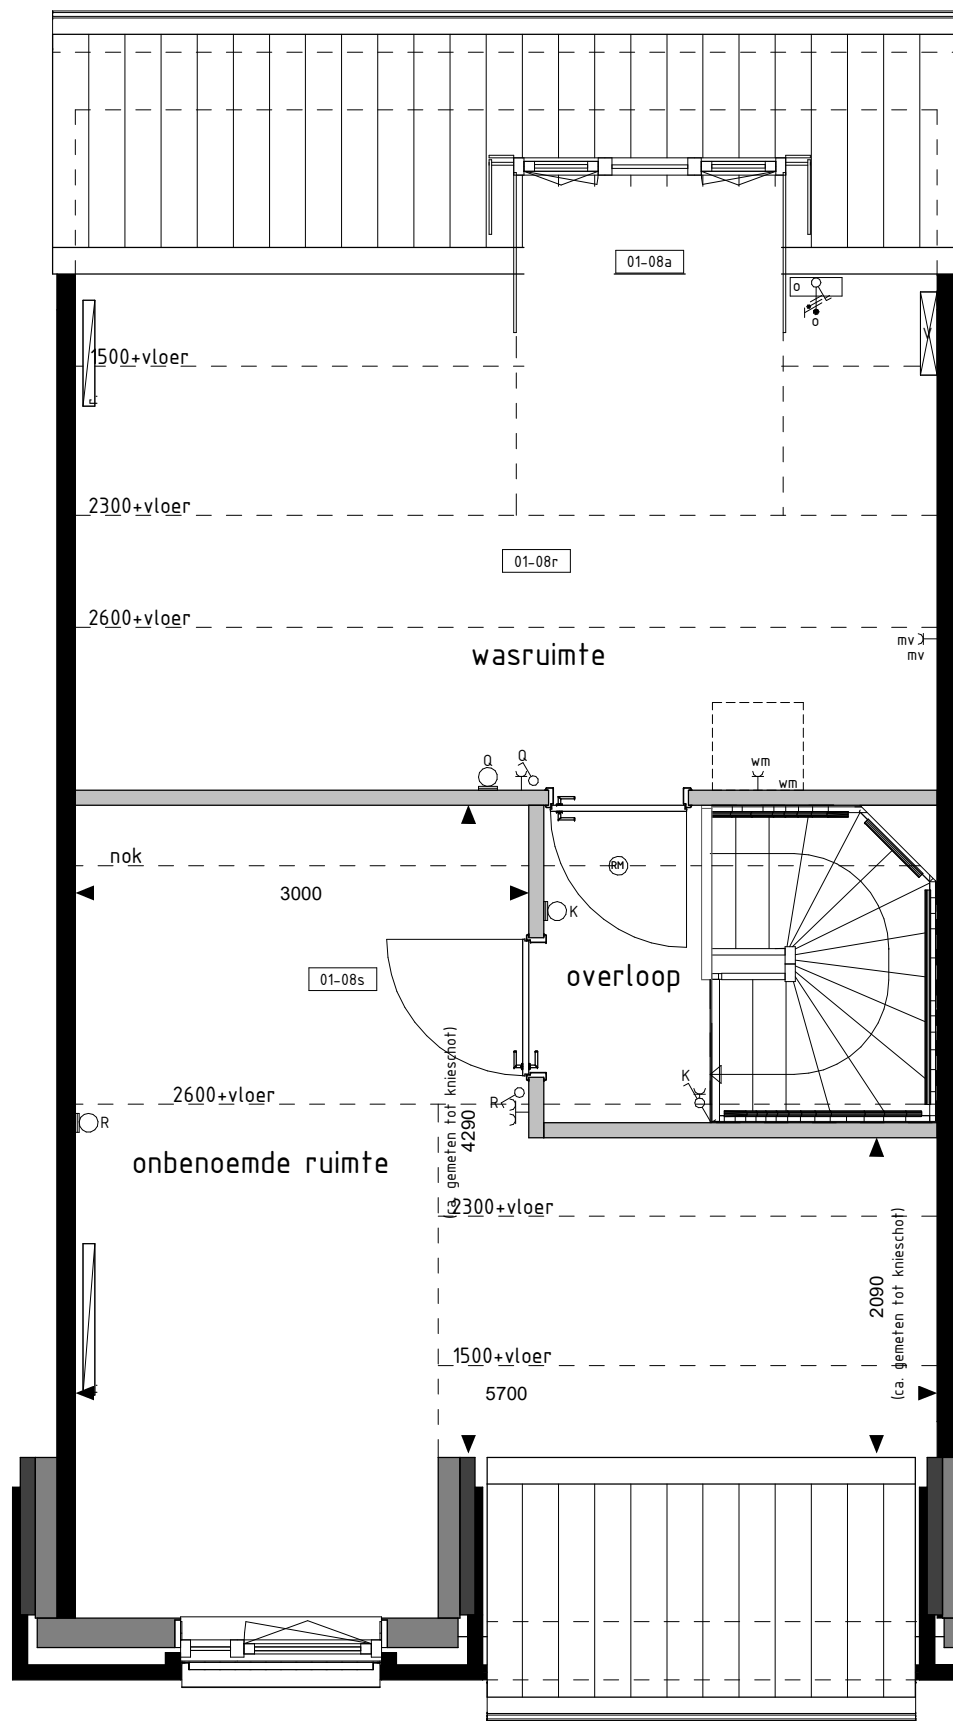

2e VERDIEPING
1:50

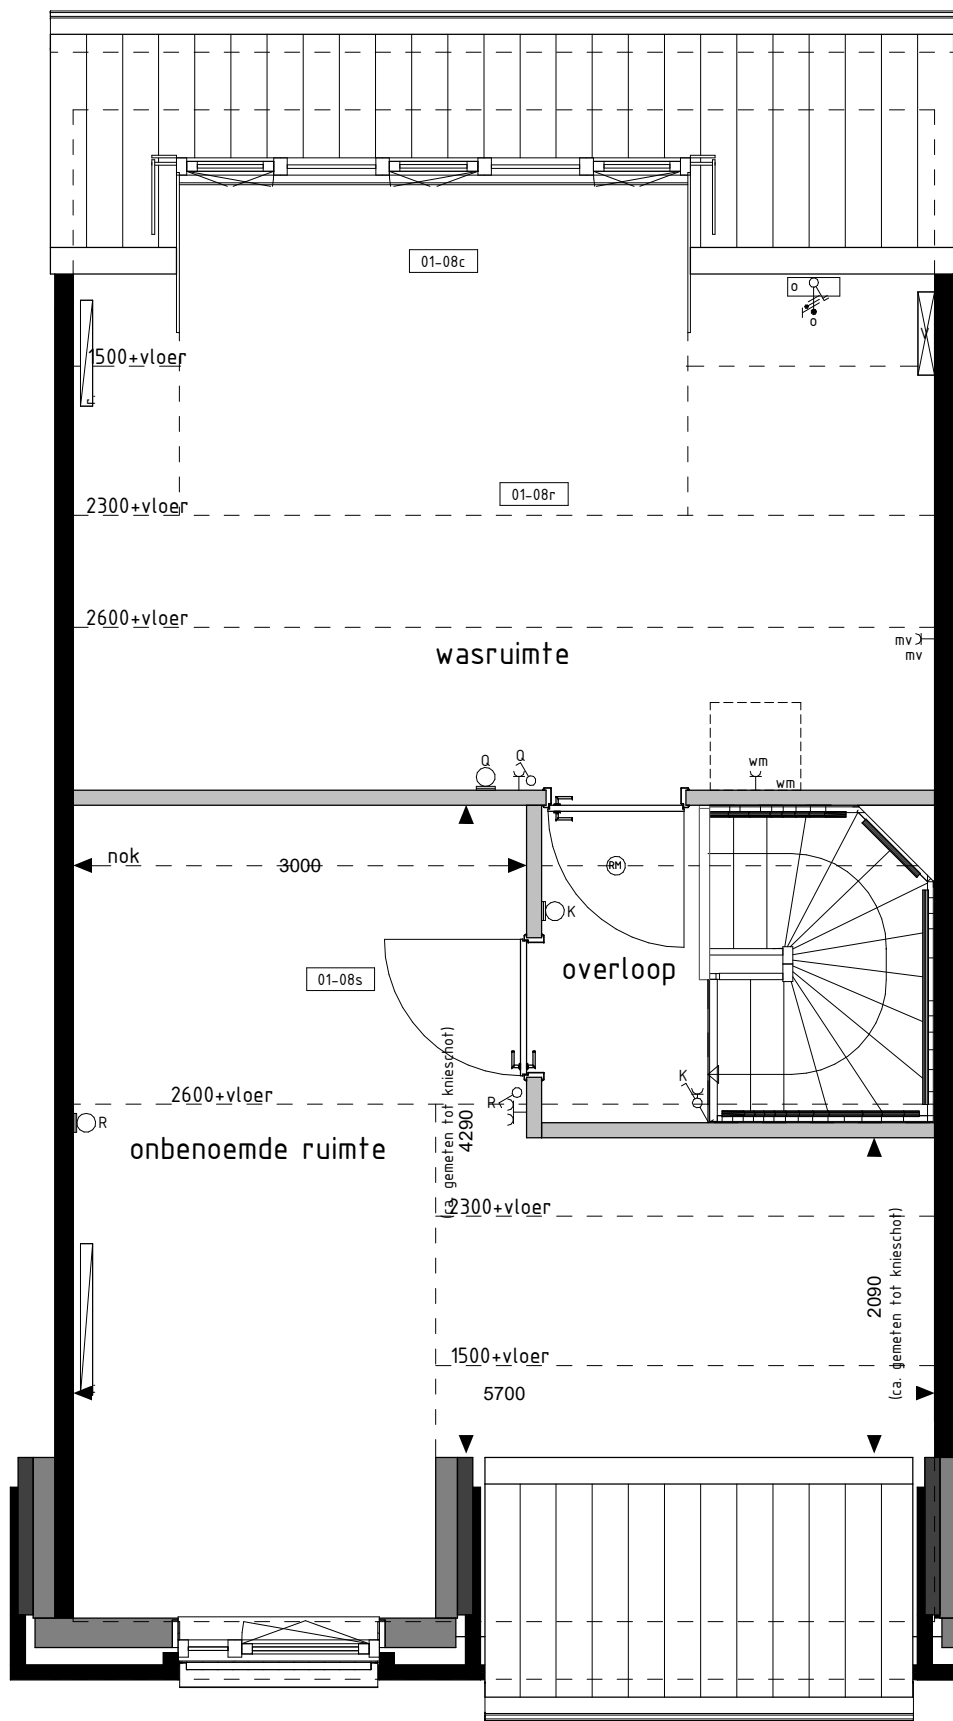

2e VERDIEPING
1:50

RENVOOI OPTIES

- 01-01 Uitbreiding 1200mm aan achterzijde woning.
- 01-02 Uitbreiding 2400mm aan achterzijde woning.
- 01-03b Schulpui in achtergevel i.p.v. basis kozijn.
- 01-03c Pui met dubbele tuindeuren in achtergevel i.p.v. basis kozijn.
- 01-08a Dakkapel in achtergevel (breedte ca. 1800mm).
- 01-08c Dakkapel in achtergevel (breedte ca. 3400mm).
- 01-08d Onbenoemde ruimte op 2e verdieping.
- 01-08e Wasruimte op 2e verdieping.
- 01-08s Onbenoemde ruimte op 2e verdieping (alleen mogelijk i.c.m. optie 01-08r).
- 01-09a Dakvenster br.xh. ca. 1140x1180mm.
- 01-09b Dakvenster br.xh. ca. 780x1180mm.
- 01-09c Dakvenster br.xh. ca. 550x1180mm.
- 01-10a Separaat toilet (inclusief tegelwerk, exclusief aanpassing sanitair).
- 01-10b Samenvoegen slaapkamer 2+3.
- 10-10i Vergroten van badkamer (inclusief tegelwerk, exclusief aanpassing sanitair).

BOUWKUNDIG RENVOOI

- schakelaar enkel
 - schakelaar dubbel
 - wisselschakelaar
 - regeling mech. ventilatie
 - plafondlichtpunt
 - plafondlichtpunt opbouw
 - wandlichtpunt
 - rookmelder
 - rookmelder opbouw
 - geaard wandcontactdoos enkel
 - geaard wandcontactdoos dubbel opbouw
 - geaard wandcontactdoos dubbel volledig inbouw
 - schel
 - deurbel
 - aansluitpunt data/telefoon/televisie (loos)
 - aansluitpunt kooktoestel
 - aansluitpunt boiler (loos)
 - aansluitpunt thermostaat
 - standenschakelaar mech. ventilatie
 - aansluitpunt omvormer t.b.v. zonnepanelen
 - aansluitpunt fen behoeve van Eneco
 - aansluitpunt wasmachine
 - aansluitpunt wasdroger
 - aansluitpunt ventilatie-unit
 - aansluitpunt keukenmeubel + lichtpunt
 - radiator
 - vloerverdelers cv installatie
 - opstelplaats wasmachine
 - opstelplaats wasdroger
 - opstelplaats koelkast
 - opstelplaats ventilatie-unit
 - opstelplaats omvormer t.b.v. zonnepanelen
 - zonnepanelen (positie indicatief)
 - buitenkraan met schroepuit
 - buitenkraan
 - schroepuit
- De voor uw woning van toepassing zijnde symbolen zijn opgenomen in de plattegronden.



ACHTERGEVEL
1:100



ACHTERGEVEL
1:100

Opties: gevelaanzichten en plattegronden

Woningtype:
E1

RIJNVLIET OOST

hét Nieuwe Tuindorp

pluk je thuis

Project : UTRECHT, 31 KOOPWONINGEN

Bouwnummers : 415

Schaal : zie tekening

Datum : 25 maart 2022

Tekeningnummer : VK-1475



Stuk 2020
BOUWBEDRIJF
VAN GROOTHEEST
Bouwbedrijf van Grootheest B.V.
Postbus 204
6710 BE Ede
T. 0318 - 419 015
W. www.grootheest.nl