




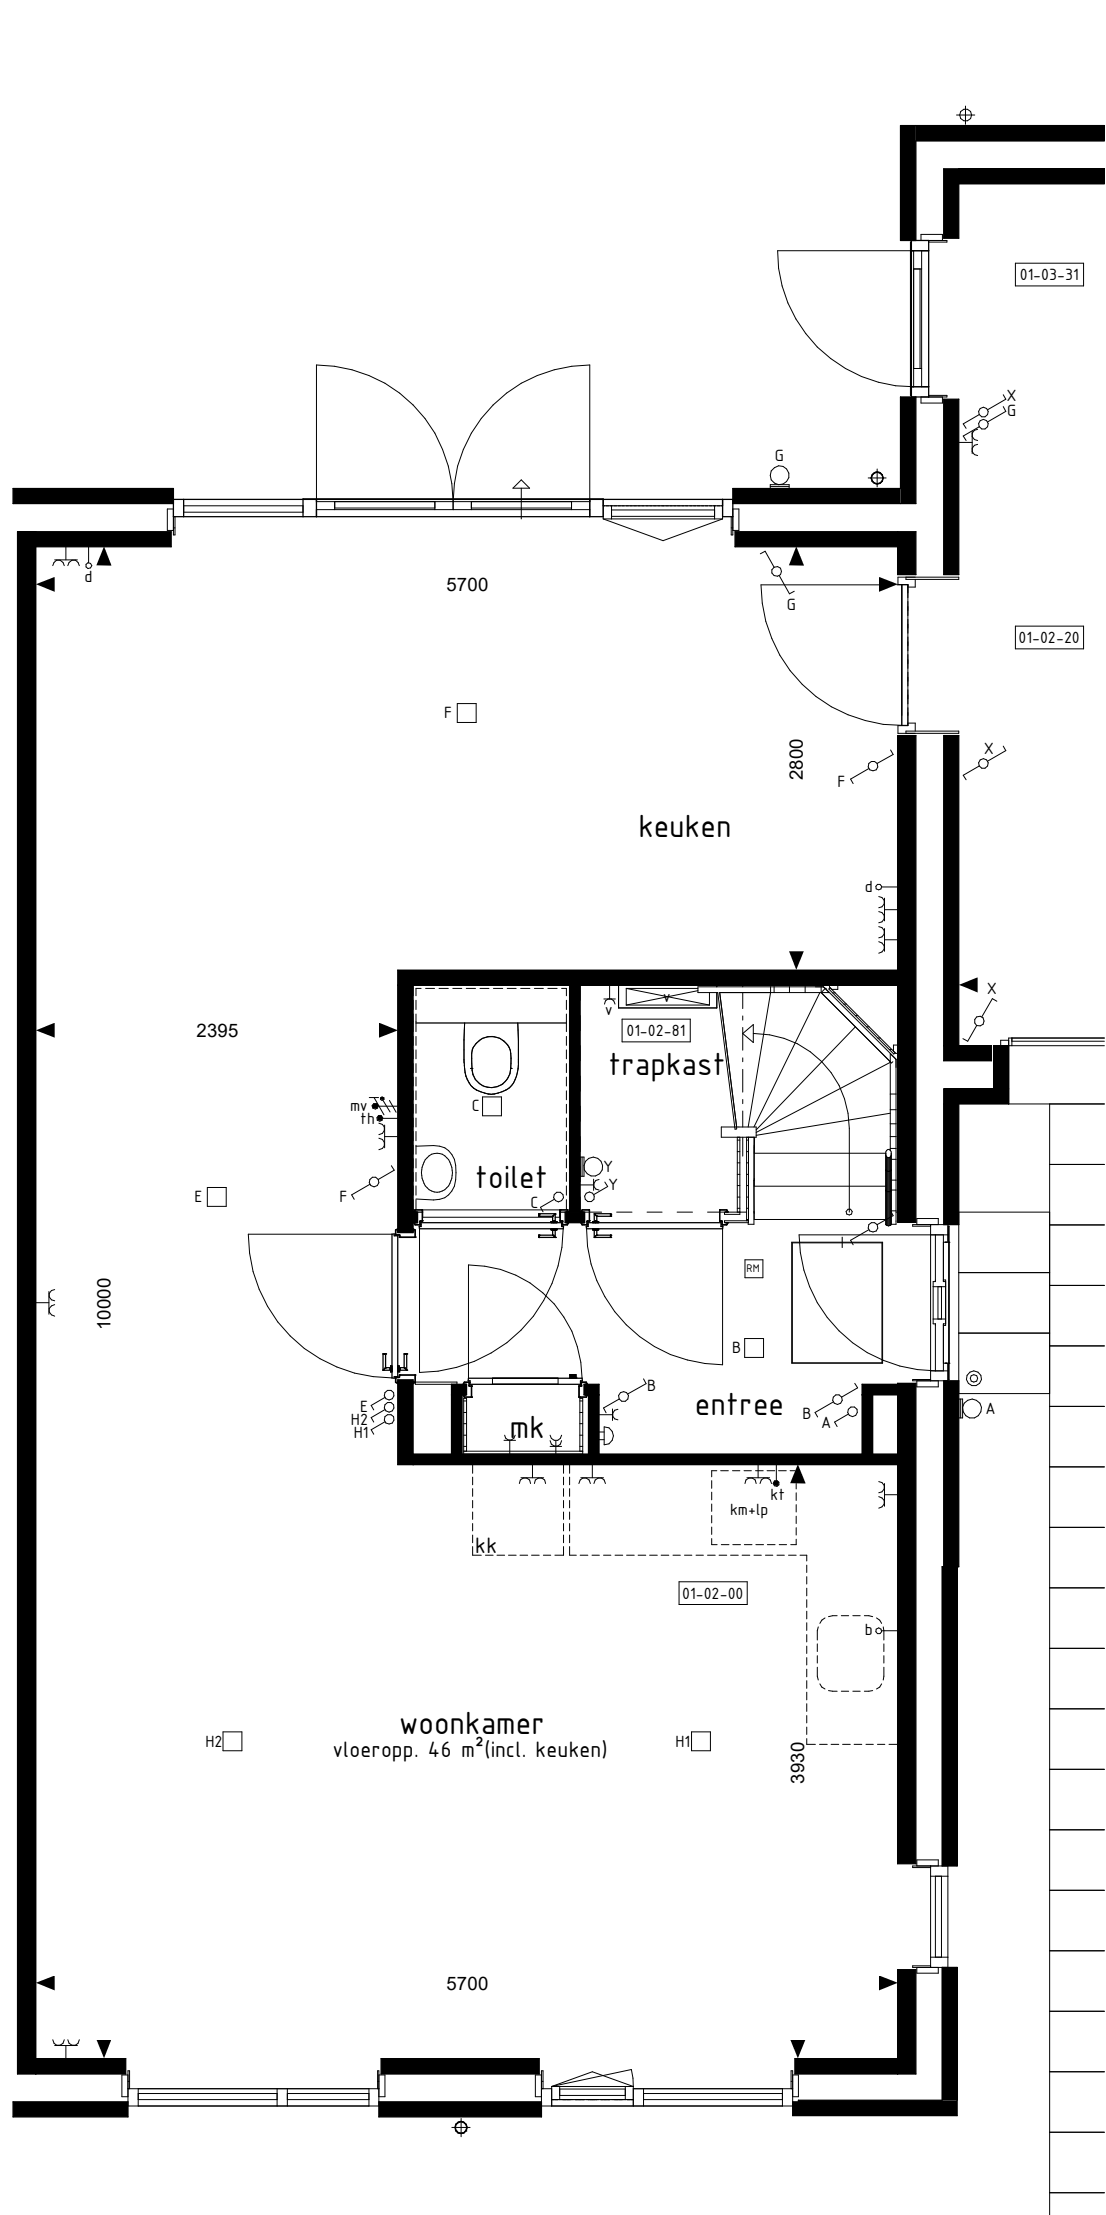


BEGANE GROND

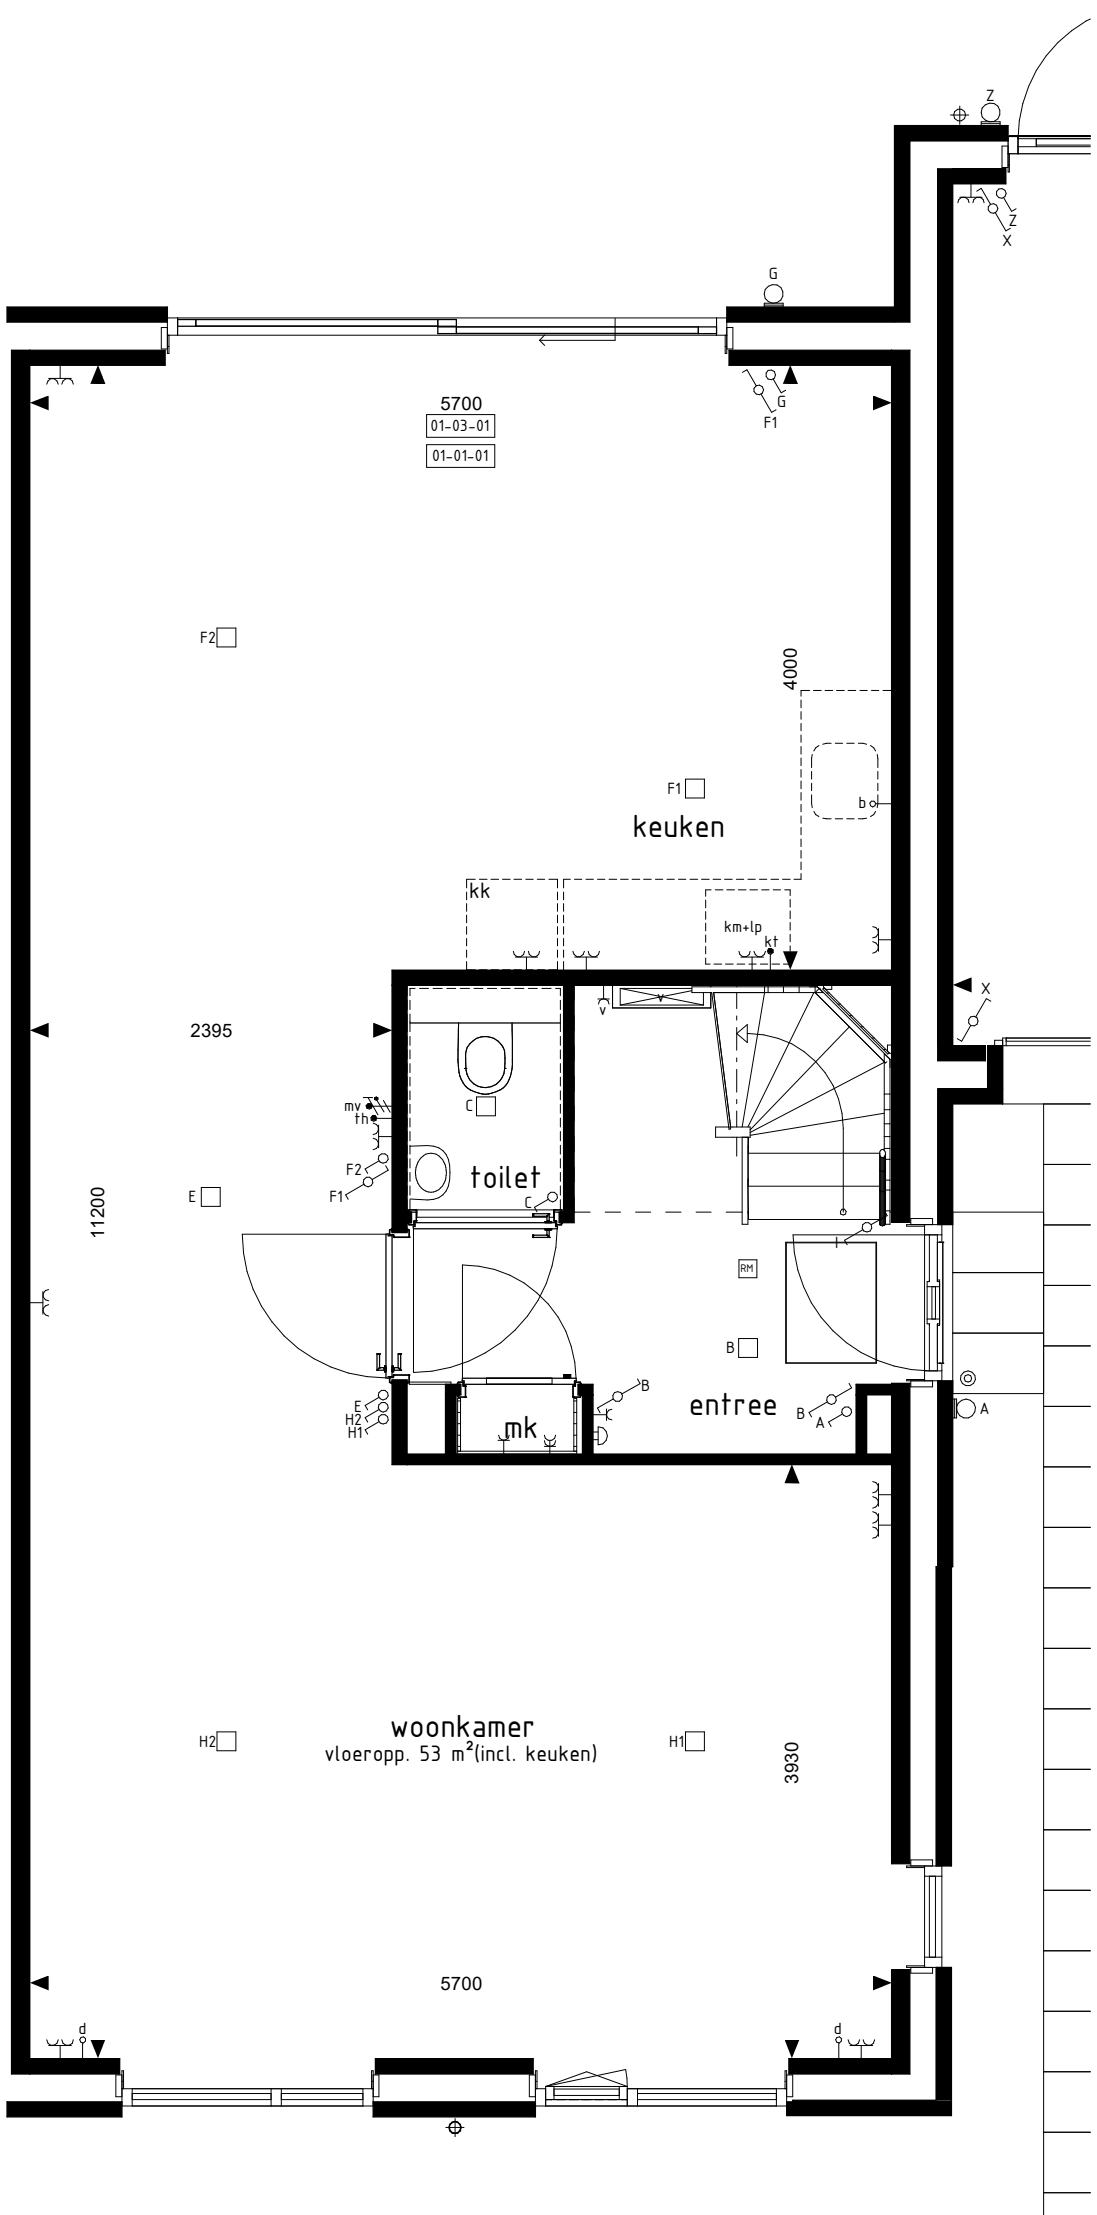


BEGANE GROND

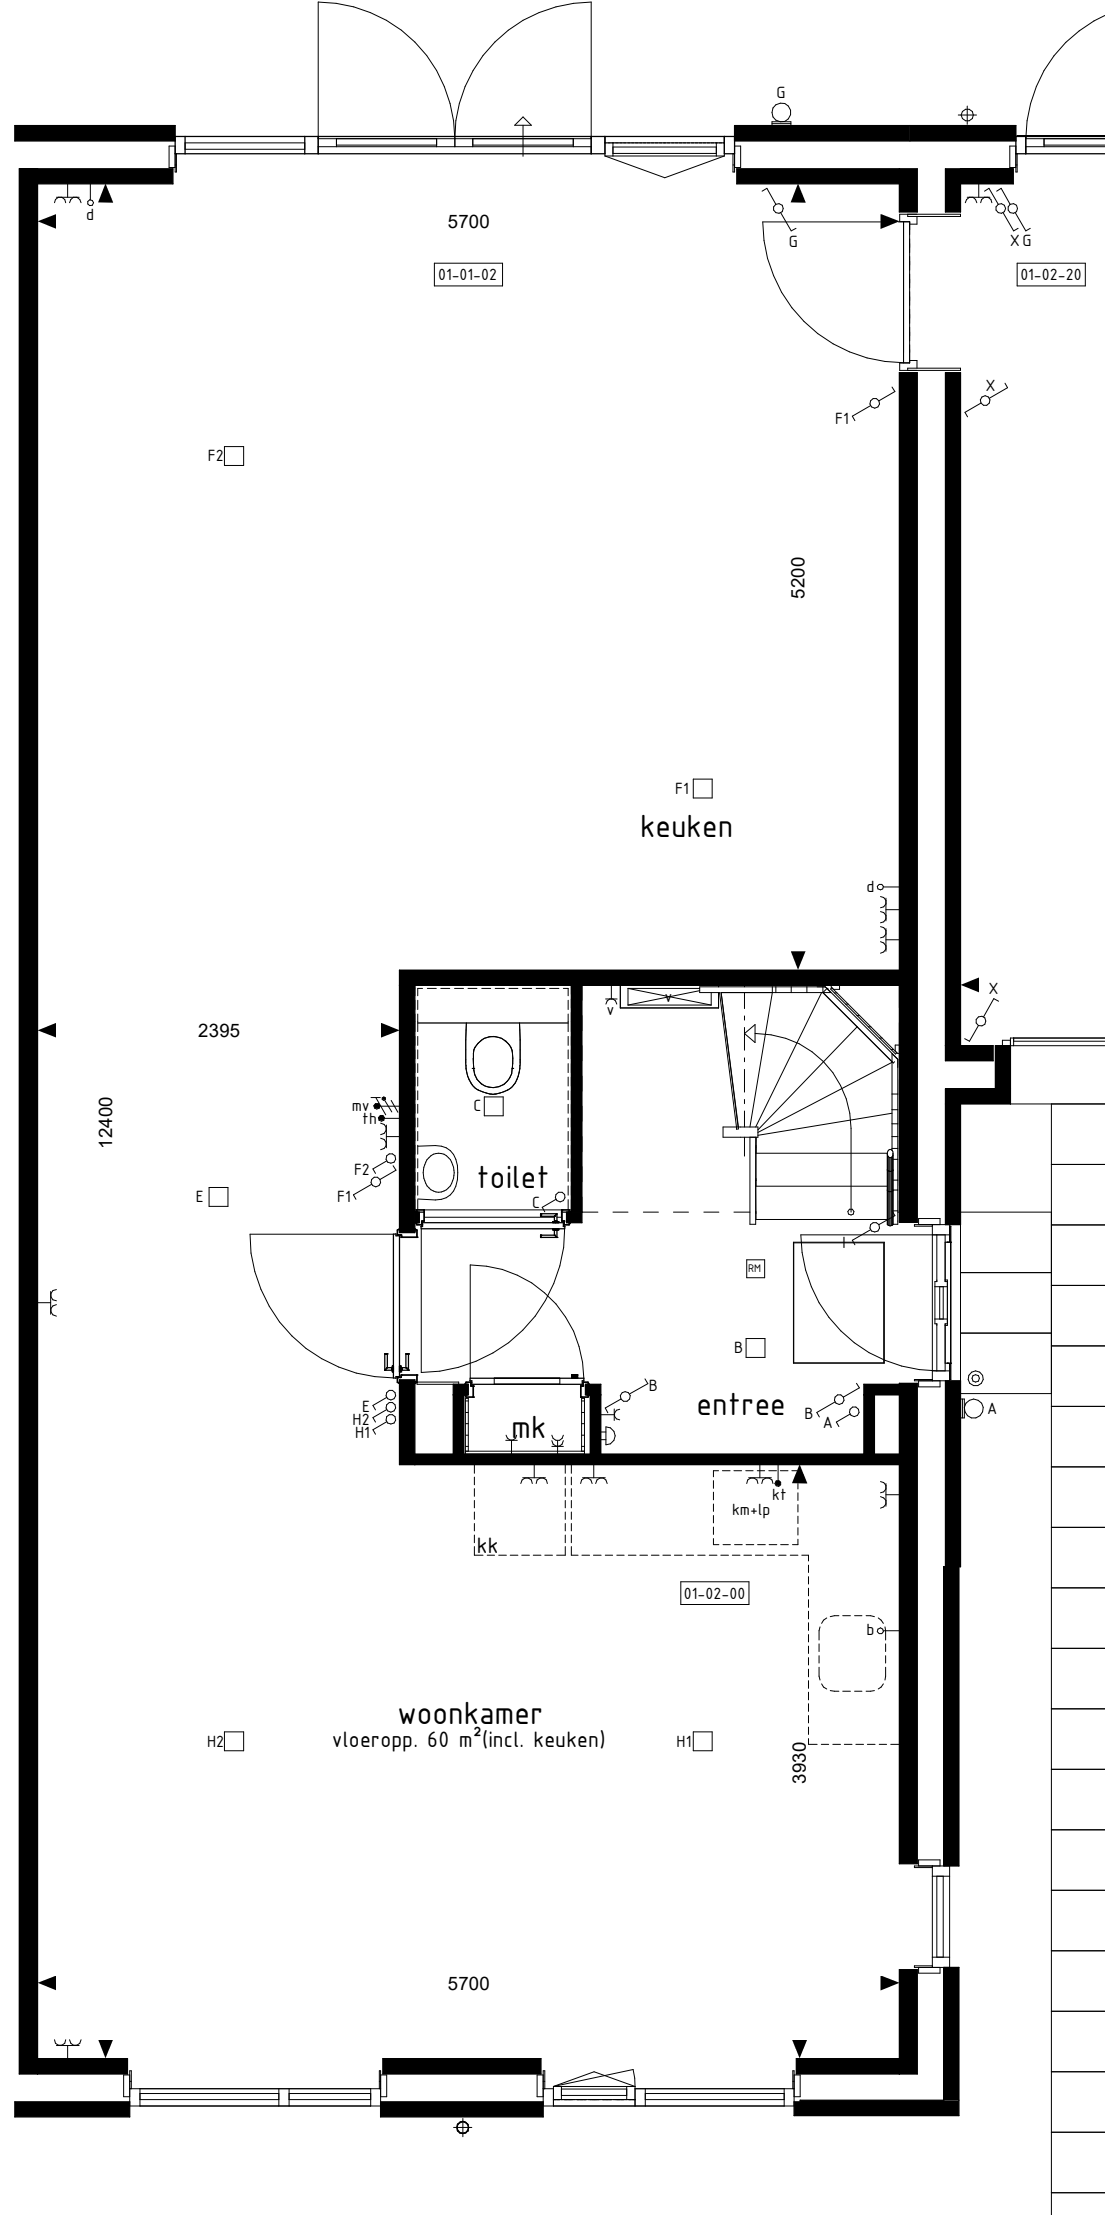


BEGANE GROND

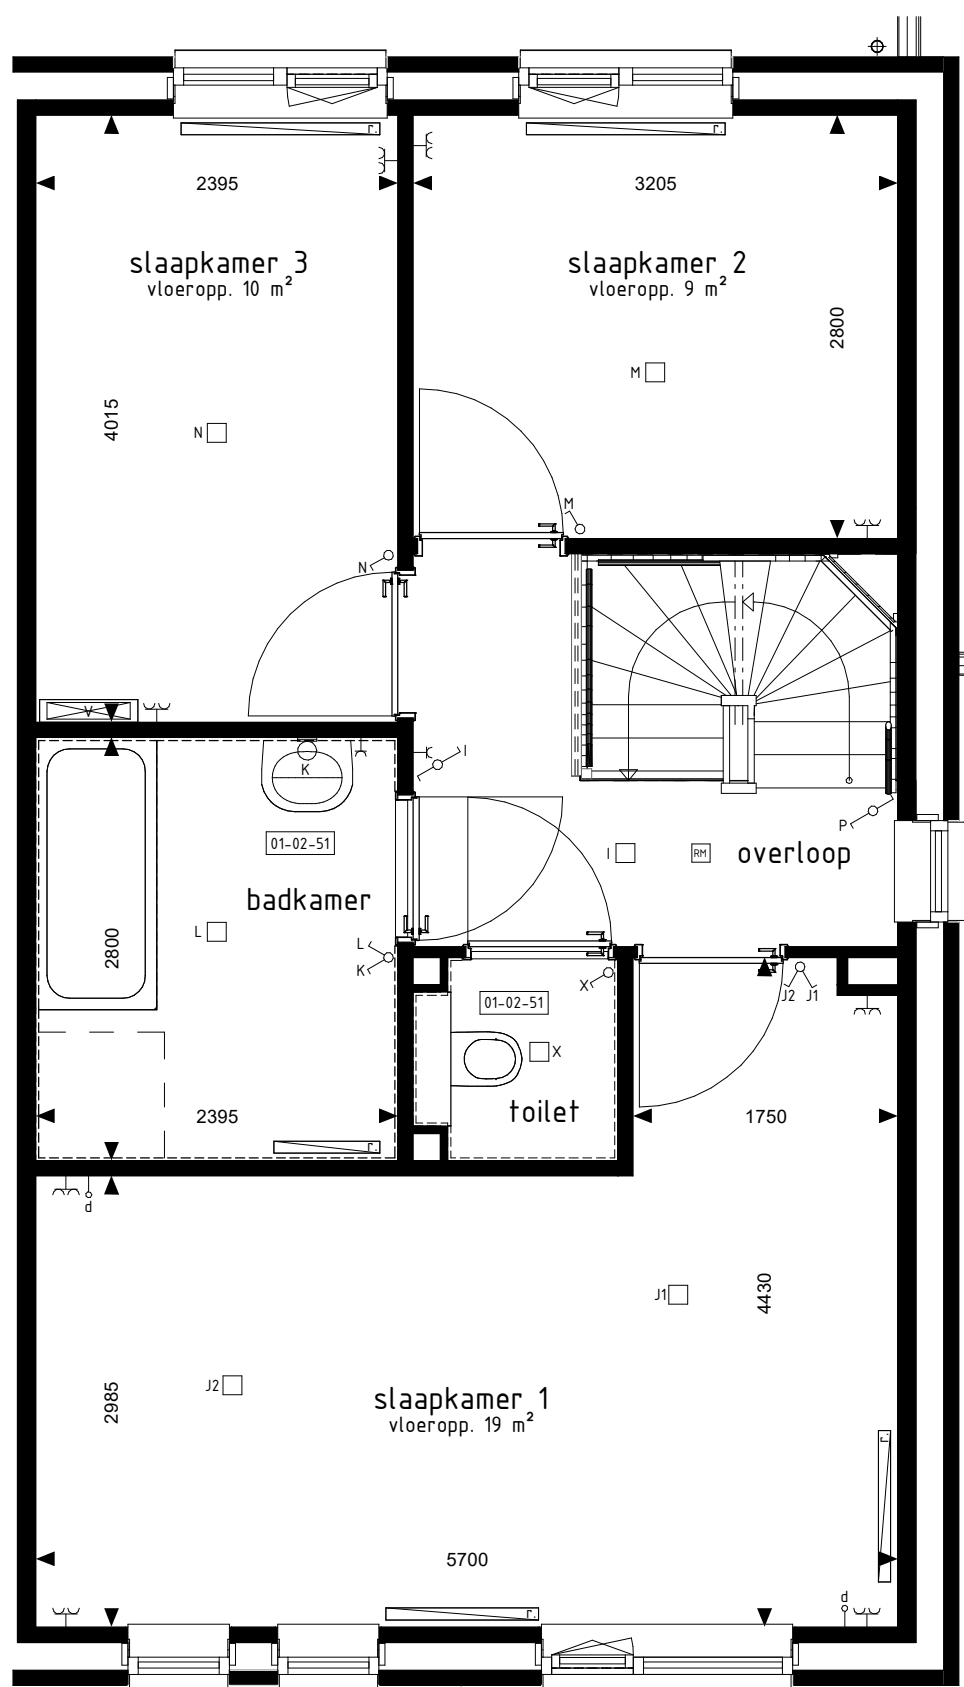


1e VERDIEPING

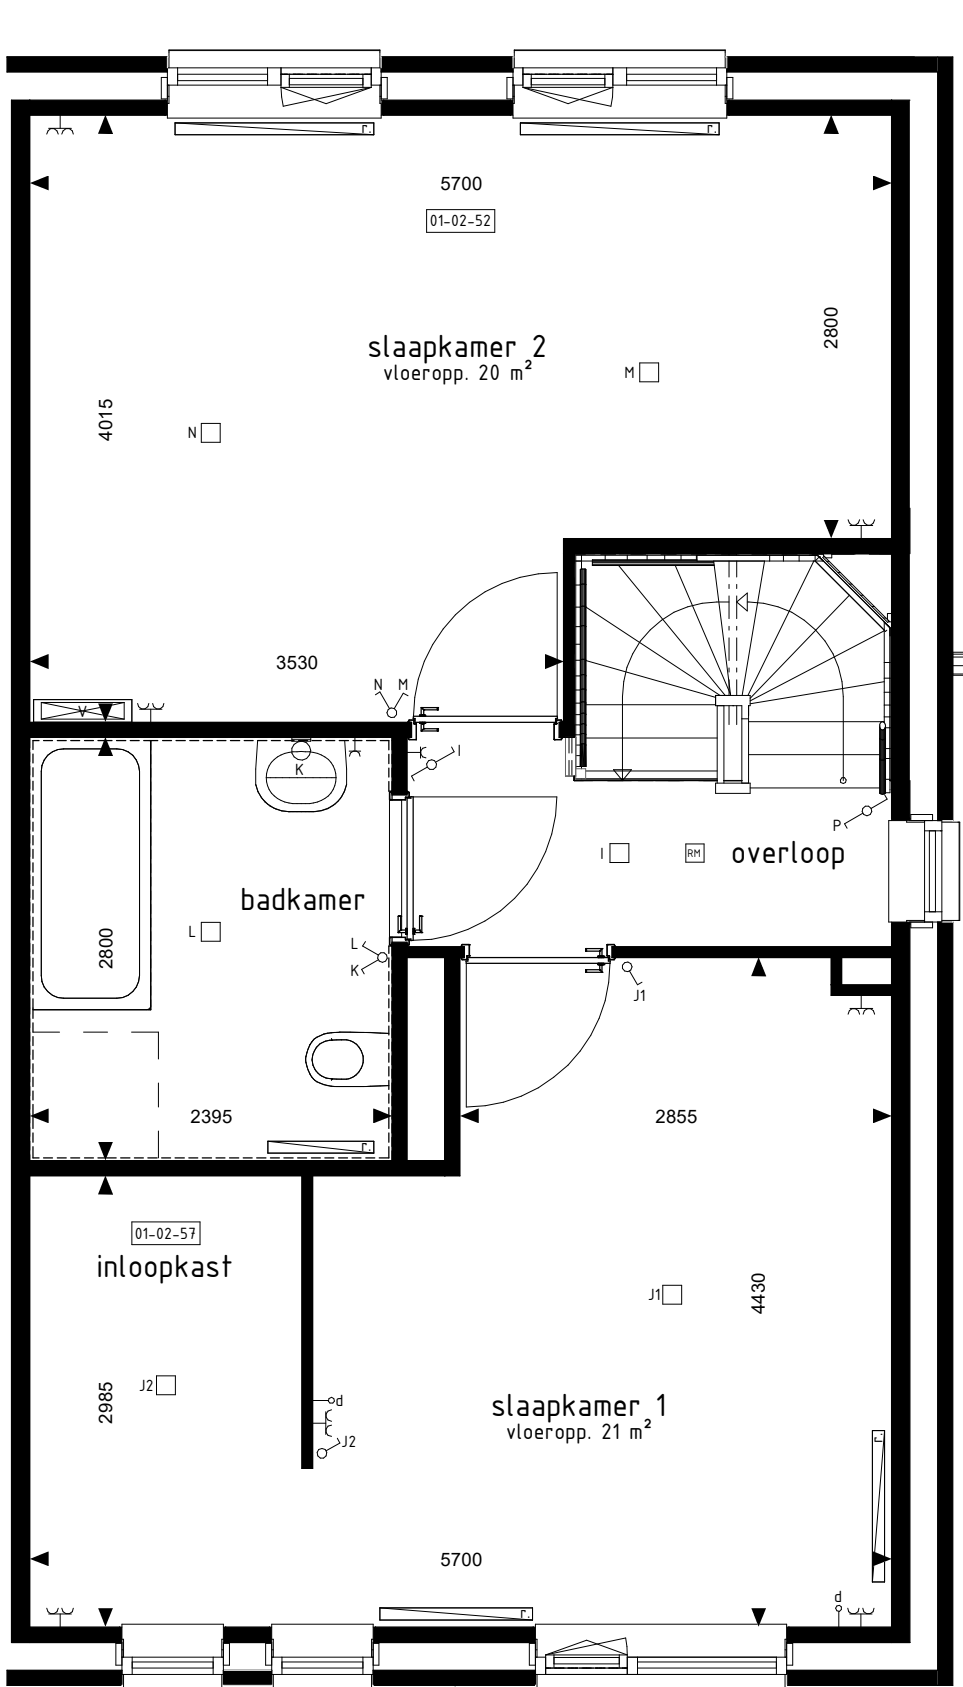


1e VERDIEPING

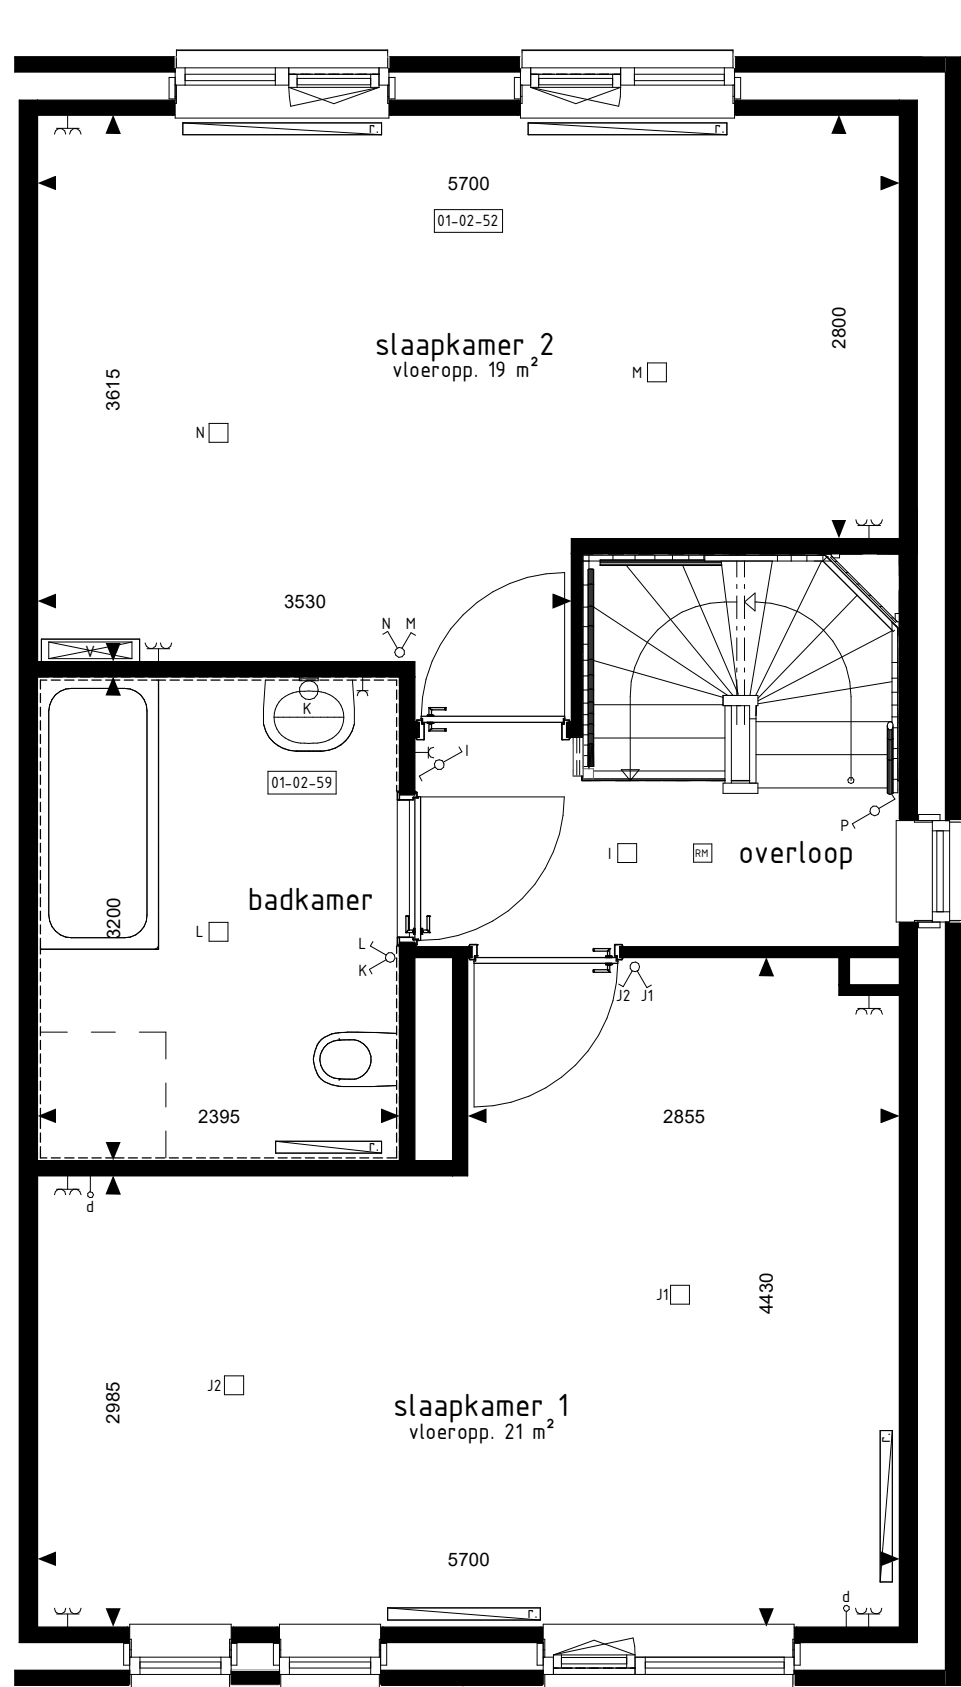


1e VERDIEPING

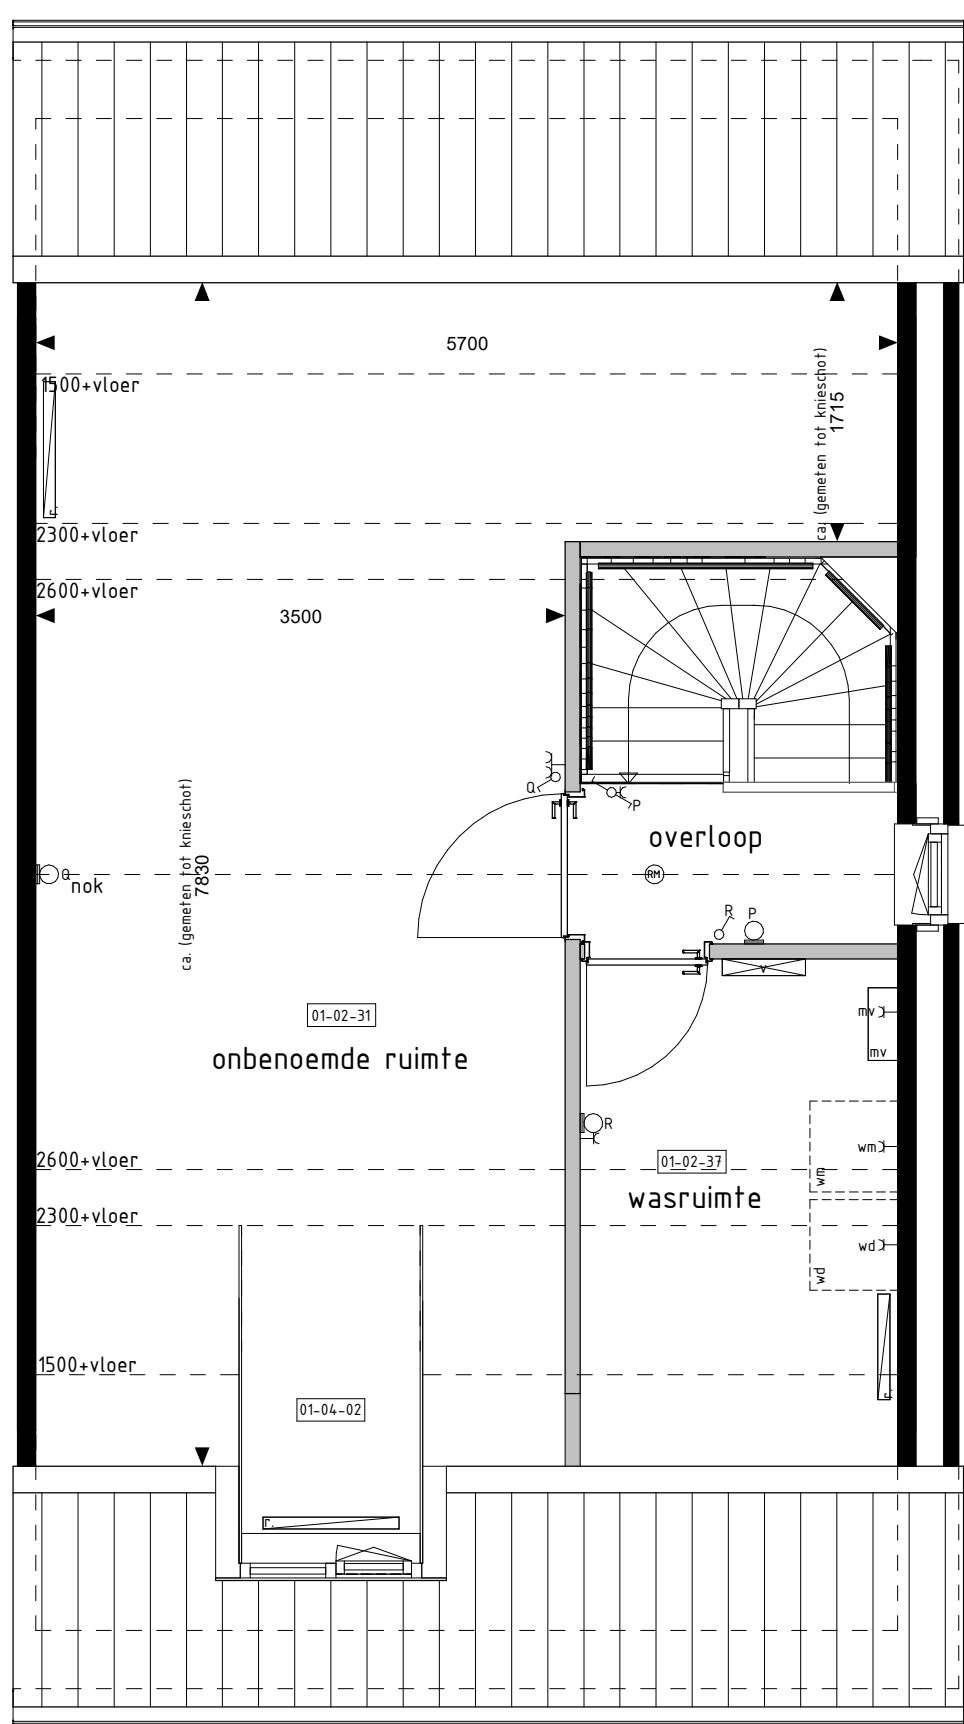

2e VERDIEPING

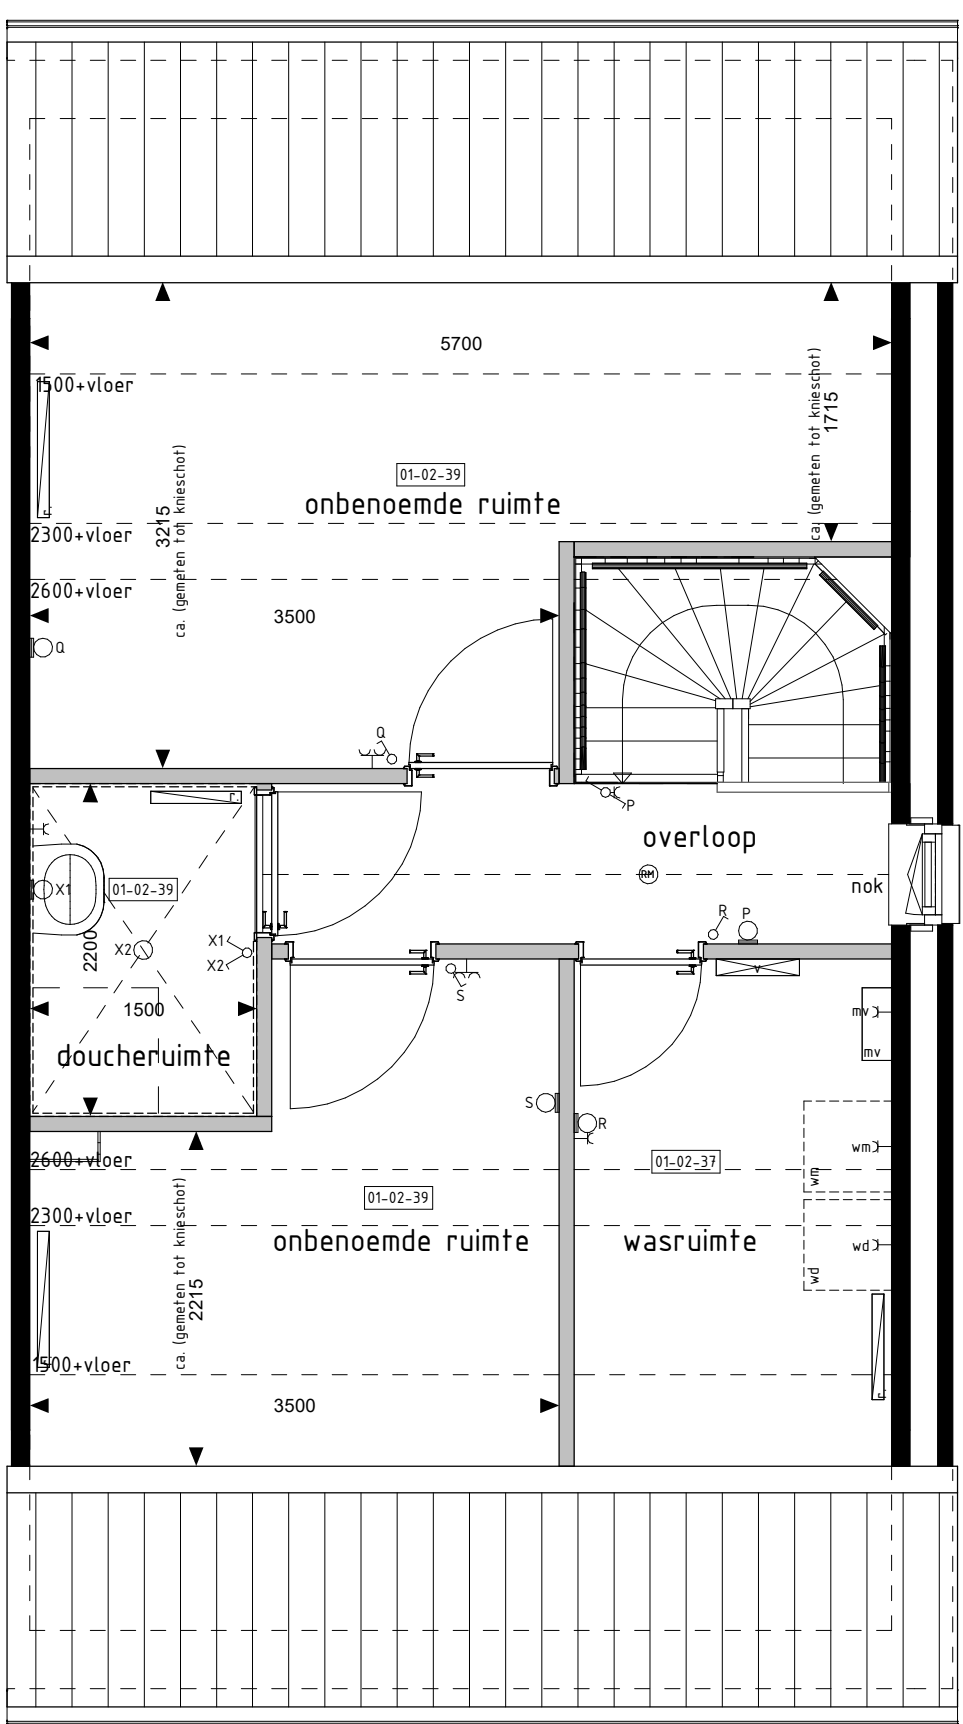

2e VERDIEPING

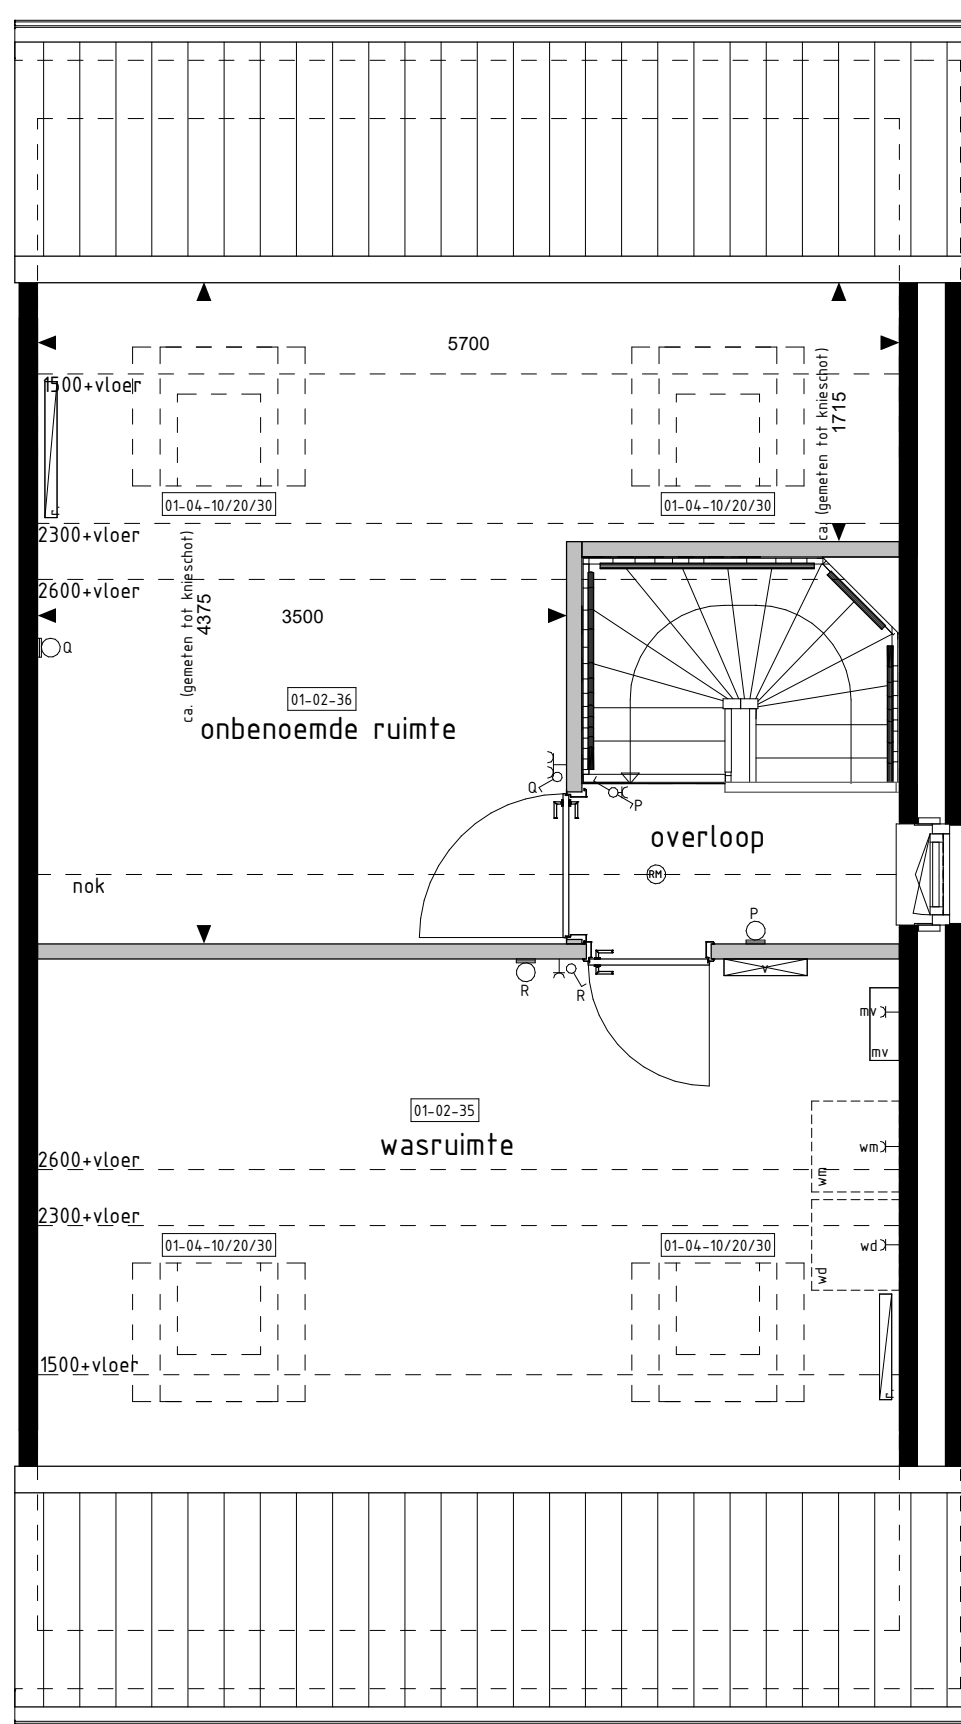

2e VERDIEPING



VOORGEVEL



ACHTERGEVEL



ACHTERGEVEL



ACHTERGEVEL

Opties: gevelaanzichten en plattegronden

Woningtype:
B1, B2 en B3

ZUIDERVELD-WEST

Project : NIJMEGEN, 45 KOOPWONINGEN

Bouwnummers : 02 t/m 07 en 10 t/m 13

Schaal : zie tekening

Datum : 13-12-2022

Tekeningnummer : VK-15



Van Wieringen
Bouwkundig
Postbus 4
5386 ZG GRIFFIN
T. 073-5340400
W. www.vanwieringen.nl

BOUWKUNDIG RENVOOI

- schiedaar enkel
- schiedaar dubbel
- wisselschakelaar
- regeling mech. ventilatie
- plafondlichtpunt
- plafondlichtpunt opbouw
- wandlichtpunt
- rookmelder
- rookmelder opbouw
- geaard wandcontactdoos enkel
- geaard wandcontactdoos dubbel opbouw
- geaard wandcontactdoos dubbel volledig inbouw
- schakel
- deurbel
- aansluitpunt dakraafteel/televisie (loos)
- aansluitpunt kooktoestel (loos)
- aansluitpunt kooktoestel (loos)
- aansluitpunt boiler (loos)
- aansluitpunt thermostaat
- aansluitpunt thermostaat cv
- aansluitpunt elektrische radiator
- aansluitpunt omvormer f.b.v. zonnepanelen
- aansluitpunt warmtepomp
- aansluitpunt wasdroger
- aansluitpunt gebalanceerde ventilatie-eenheid
- aansluitpunt keukenmeubel + lichtpunt
- radiator
- vloer-verdeler cv installatie
- opstelplaats wasmachine
- opstelplaats wasdroger
- opstelplaats koelkast
- opstelplaats boiler
- opstelplaats gebalanceerde ventilatie-eenheid
- opstelplaats warmtepomp + boiler
- opstelplaats warmtepomp
- opstelplaats boiler
- opstelplaats extra boiler
- opstelplaats omvormer f.b.v. zonnepanelen
- zonnepanelen (positie indicatief)
- builenkraan met schroefpunt
- builenkraan
- schroefpunt

De voor uw woning van toepassing zijnde symbolen zijn opgenomen in de plattegronden.

De op deze tekening getoonde woning, inclusief opties, kan een gespiegelde versie van uw woning betreffen.

Alle opties worden getoond adhv. de gevels en plattegronden van bouw- 4. De opties zijn echter ook van toepassing voor de overige bouwnummers met eventuele afwijkende gevel en/of plattegronden.

RENVOOI OPTIES - TKa2-2

- 01-01-01 Uitbreiding 1200mm aan achterzijde woning
- 01-01-02 Uitbreiding 1200mm aan achterzijde woning
- 01-02-00 Keuken in woonkamer
- 01-02-01 Deurkeuzig tussen garage en woning (positie aan zijde achtergevel)
- 01-02-31 Onbenoemde ruimte op 2e verdieping
- 01-02-35 Wasruimte op 2e verdieping
- 01-02-36 Onbenoemde ruimte op 2e verdieping (alleen mogelijk i.c.m. optie 01-02-35)
- 01-02-37 Wasruimte op 2e verdieping (alleen mogelijk i.c.m. optie 01-02-31 of 01-02-35)
- 01-02-39 Doucheruimte (inclusief tegelwerk en sanitair) en twee onbenoemde ruimtes op 2e verdieping
- 01-02-51 Separaat toilet (inclusief tegelwerk, exclusief aanpassing sanitair)
- 01-02-52 Samenvoegen slaapkamer 2-3
- 01-02-53 Inloopkast in slaapkamer 1
- 01-02-54 Vergroten badkamer (inclusief tegelwerk, exclusief aanpassing sanitair)
- 01-02-55 Alleen mogelijk i.c.m. optie 01-02-52
- 01-02-61 Trappast
- 01-03-01 Schuifdeur in achtergevel i.p.v. basis kozijn
- 01-03-31 Deurkeuzig garage achtergevel verplaatsen naar zijgevel
- 01-04-02 Dakkapel in voorgevel breedte ca. 1000mm
- 01-04-03 Dakvenster (breedte ca. 780x1800mm)
- 01-04-04 Dakvenster (breedte ca. 550x1800mm)

01-02-02 01-02-03 01-02-04