
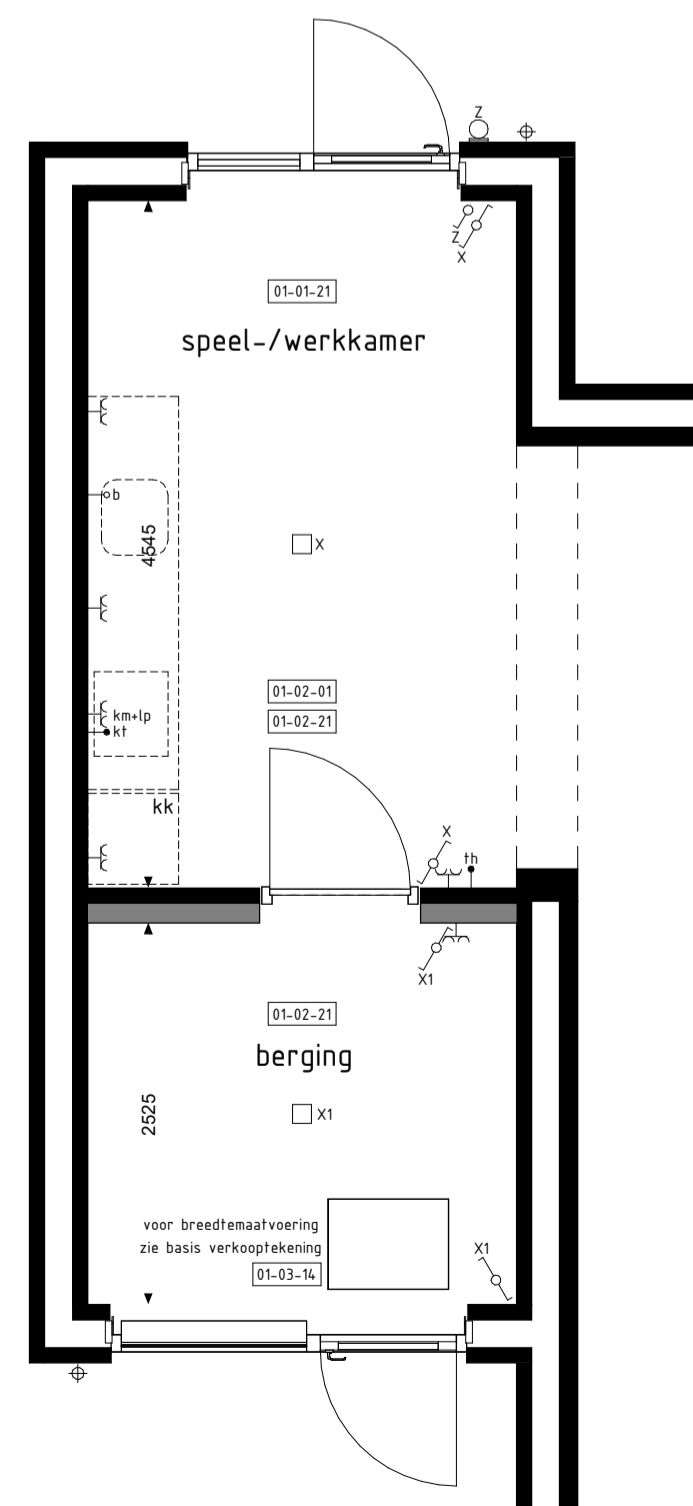
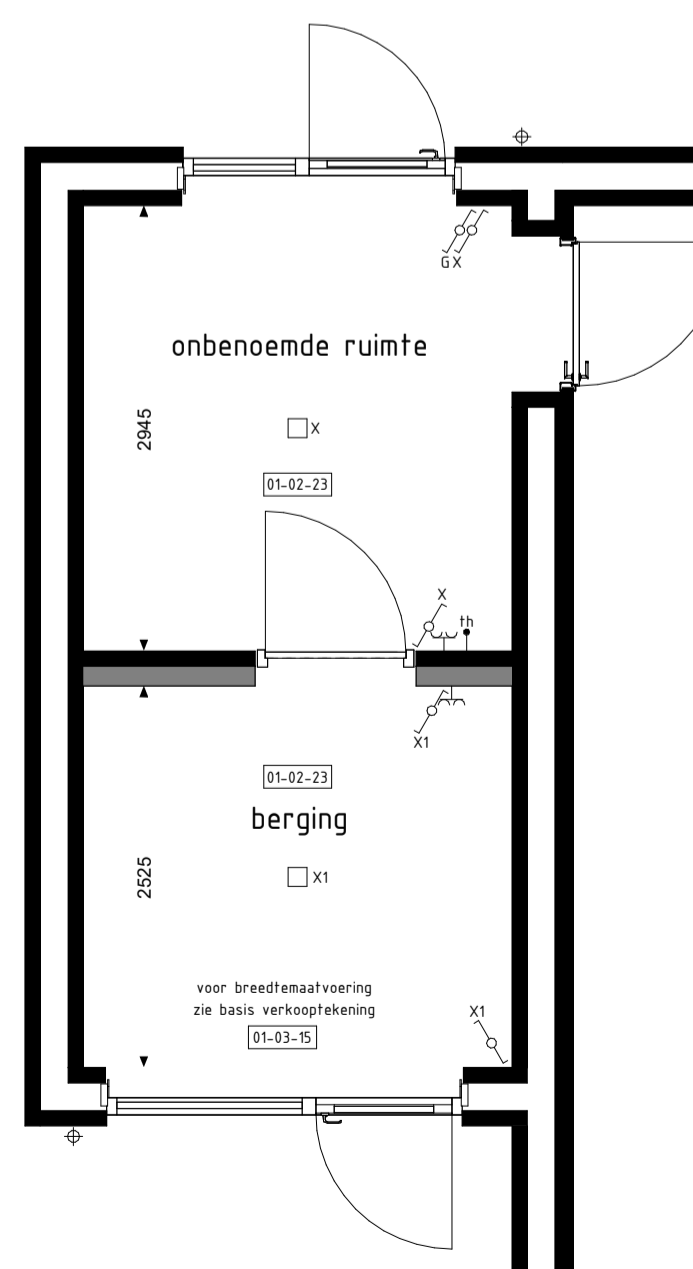


BEGANE GROND

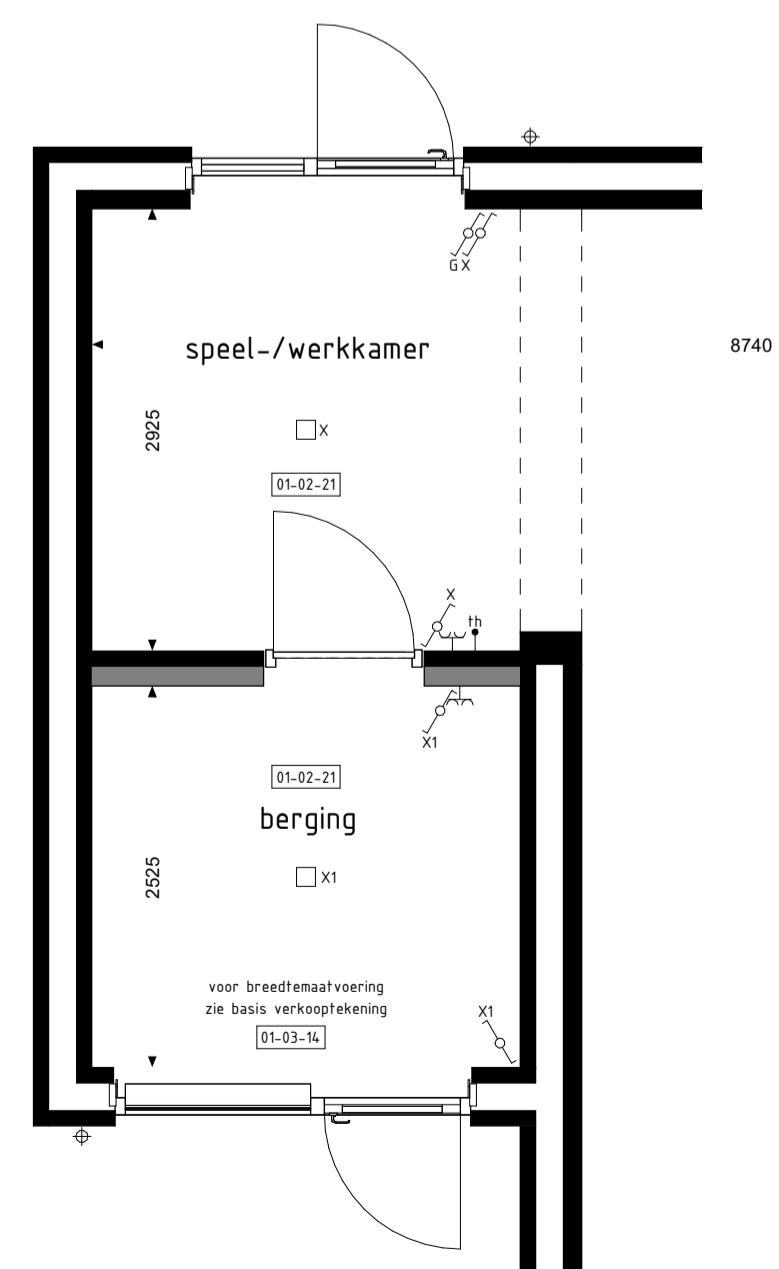

BEGANE GROND

RENVOOI OPTIES

- 01-01-20 Verlengen garage met 1600mm.
- 01-01-21 Verlengen speel-/werkkamer of onbenoemde ruimte met 1600mm.
- 01-02-01 Keuken verplaatsen naar speel-/werkkamer. (alleen mogelijk i.c.m. optie 01-01-02 + 01-01-21 + 01-02-21 + 01-03-11 of 01-03-14 of 01-03-15).
- 01-02-20 Deurkozijn tussen garage en woning (positie aan zijde achtergevel).
- 01-02-21 Garage opsplitsen in speel-/werkkamer, voorzien van aangepast gevelkozijn en berging (alleen mogelijk i.c.m. optie 01-01-02 + 01-03-11 of 01-03-14 of 01-03-15).
- 01-02-23 Garage opsplitsen in middels loopdeur bereikbare onbenoemde ruimte, voorzien van aangepast gevelkozijn en berging (alleen mogelijk i.c.m. optie 01-01-02 + 01-03-11 of 01-03-14 of 01-03-15).
- 01-03-11 Dubbele deuren i.p.v. kanteldeur (vrije doorgang breedte ca. 2150mm).
- 01-03-12 Kanteldeur met loopdeur i.p.v. kanteldeur (loopdeur gesitueerd aan woningzijde).
- 01-03-13 Sectionaldeur i.p.v. kanteldeur.
- 01-03-14 Pui met enkele deur i.p.v. kanteldeur (loopdeur gesitueerd aan woningzijde).
- 01-03-15 Pui met enkele deur i.p.v. kanteldeur (loopdeur gesitueerd aan woningzijde).
- 01-03-31 Deurkozijn garage achtergevel verplaatsen naar zijgevel.

Legende
 01-01-20 01-01-21 01-01-22

Opties voor een aan woning geschakelde garage. Alle opties worden getoond a.d.v. de garage van b.w.nr. 21. die ook van toepassing zijn voor de overige bouwnummers met eventuele afwijkende gevel en/of plattegronden. Voor positie garage zie situatietekening.

BOUWKUNDIG RENVOOI

- schakelaar enkel
 - schakelaar dubbel
 - wisselschakelaar
 - mv- regeeling mech. ventilatie
 - plafondlichtpunt
 - plafondlichtpunt opbouw
 - wandlichtpunt
 - rookmelder
 - rookmelder opbouw
 - geaard wandcontactdoos enkel
 - geaard wandcontactdoos dubbel opbouw
 - geaard wandcontactdoos dubbel volledig inbouw
 - schel
 - deurbel
 - d- aansluitpunt data/telefoon/televisie (loos)
 - kt- aansluitpunt kooktoestel (loos)
 - kt+ aansluitpunt kooktoestel
 - b- aansluitpunt boiler (loos)
 - th+ aansluitpunt thermostaat
 - th- aansluitpunt thermostaat cv
 - er+ aansluitpunt elektrische radiator
 - op- aansluitpunt omvormer f.b.v. zonnepanelen
 - wp+ aansluitpunt warmtepomp
 - wm+ aansluitpunt wasmachine
 - wd+ aansluitpunt wasdroger
 - mv wtw+ aansluitpunt gebalanceerde ventilatie-unit
 - km+lp+ aansluitpunt keukenmeubel + lichtpunt
 - v+ aansluitpunt vloerverwarming
 - radiator
 - vloerverwarming cv installatie
 - wm opstelplaats wasmachine
 - wd opstelplaats wasdroger
 - kk opstelplaats koelkast
 - mv wtw opstelplaats gebalanceerde ventilatie-unit
 - wp+b opstelplaats warmtepomp + boiler
 - wp opstelplaats warmtepomp
 - b opstelplaats boiler
 - p.b. positie optioneel extra boiler
 - o opstelplaats omvormer f.b.v. zonnepanelen
 - zp zonnepanelen (positie indicatief)
 - buitenkraan met schroepput
 - buitenkraan
 - schroepput
- De voor uw woning van toepassing zijnde symbolen zijn opgenomen in de plattegronden.

Opties garage: gevelaanzichten en plattegronden

MOLENDEL FASE 1

Project	: GAMEREN 42 KOOPWONINGEN
Bouwnummers	: 5, 16, 21, 24, 26, 27 en 29
Schaal	: zie tekening
Datum	: 12-07-2024
Tekeningnummer	: VK126