

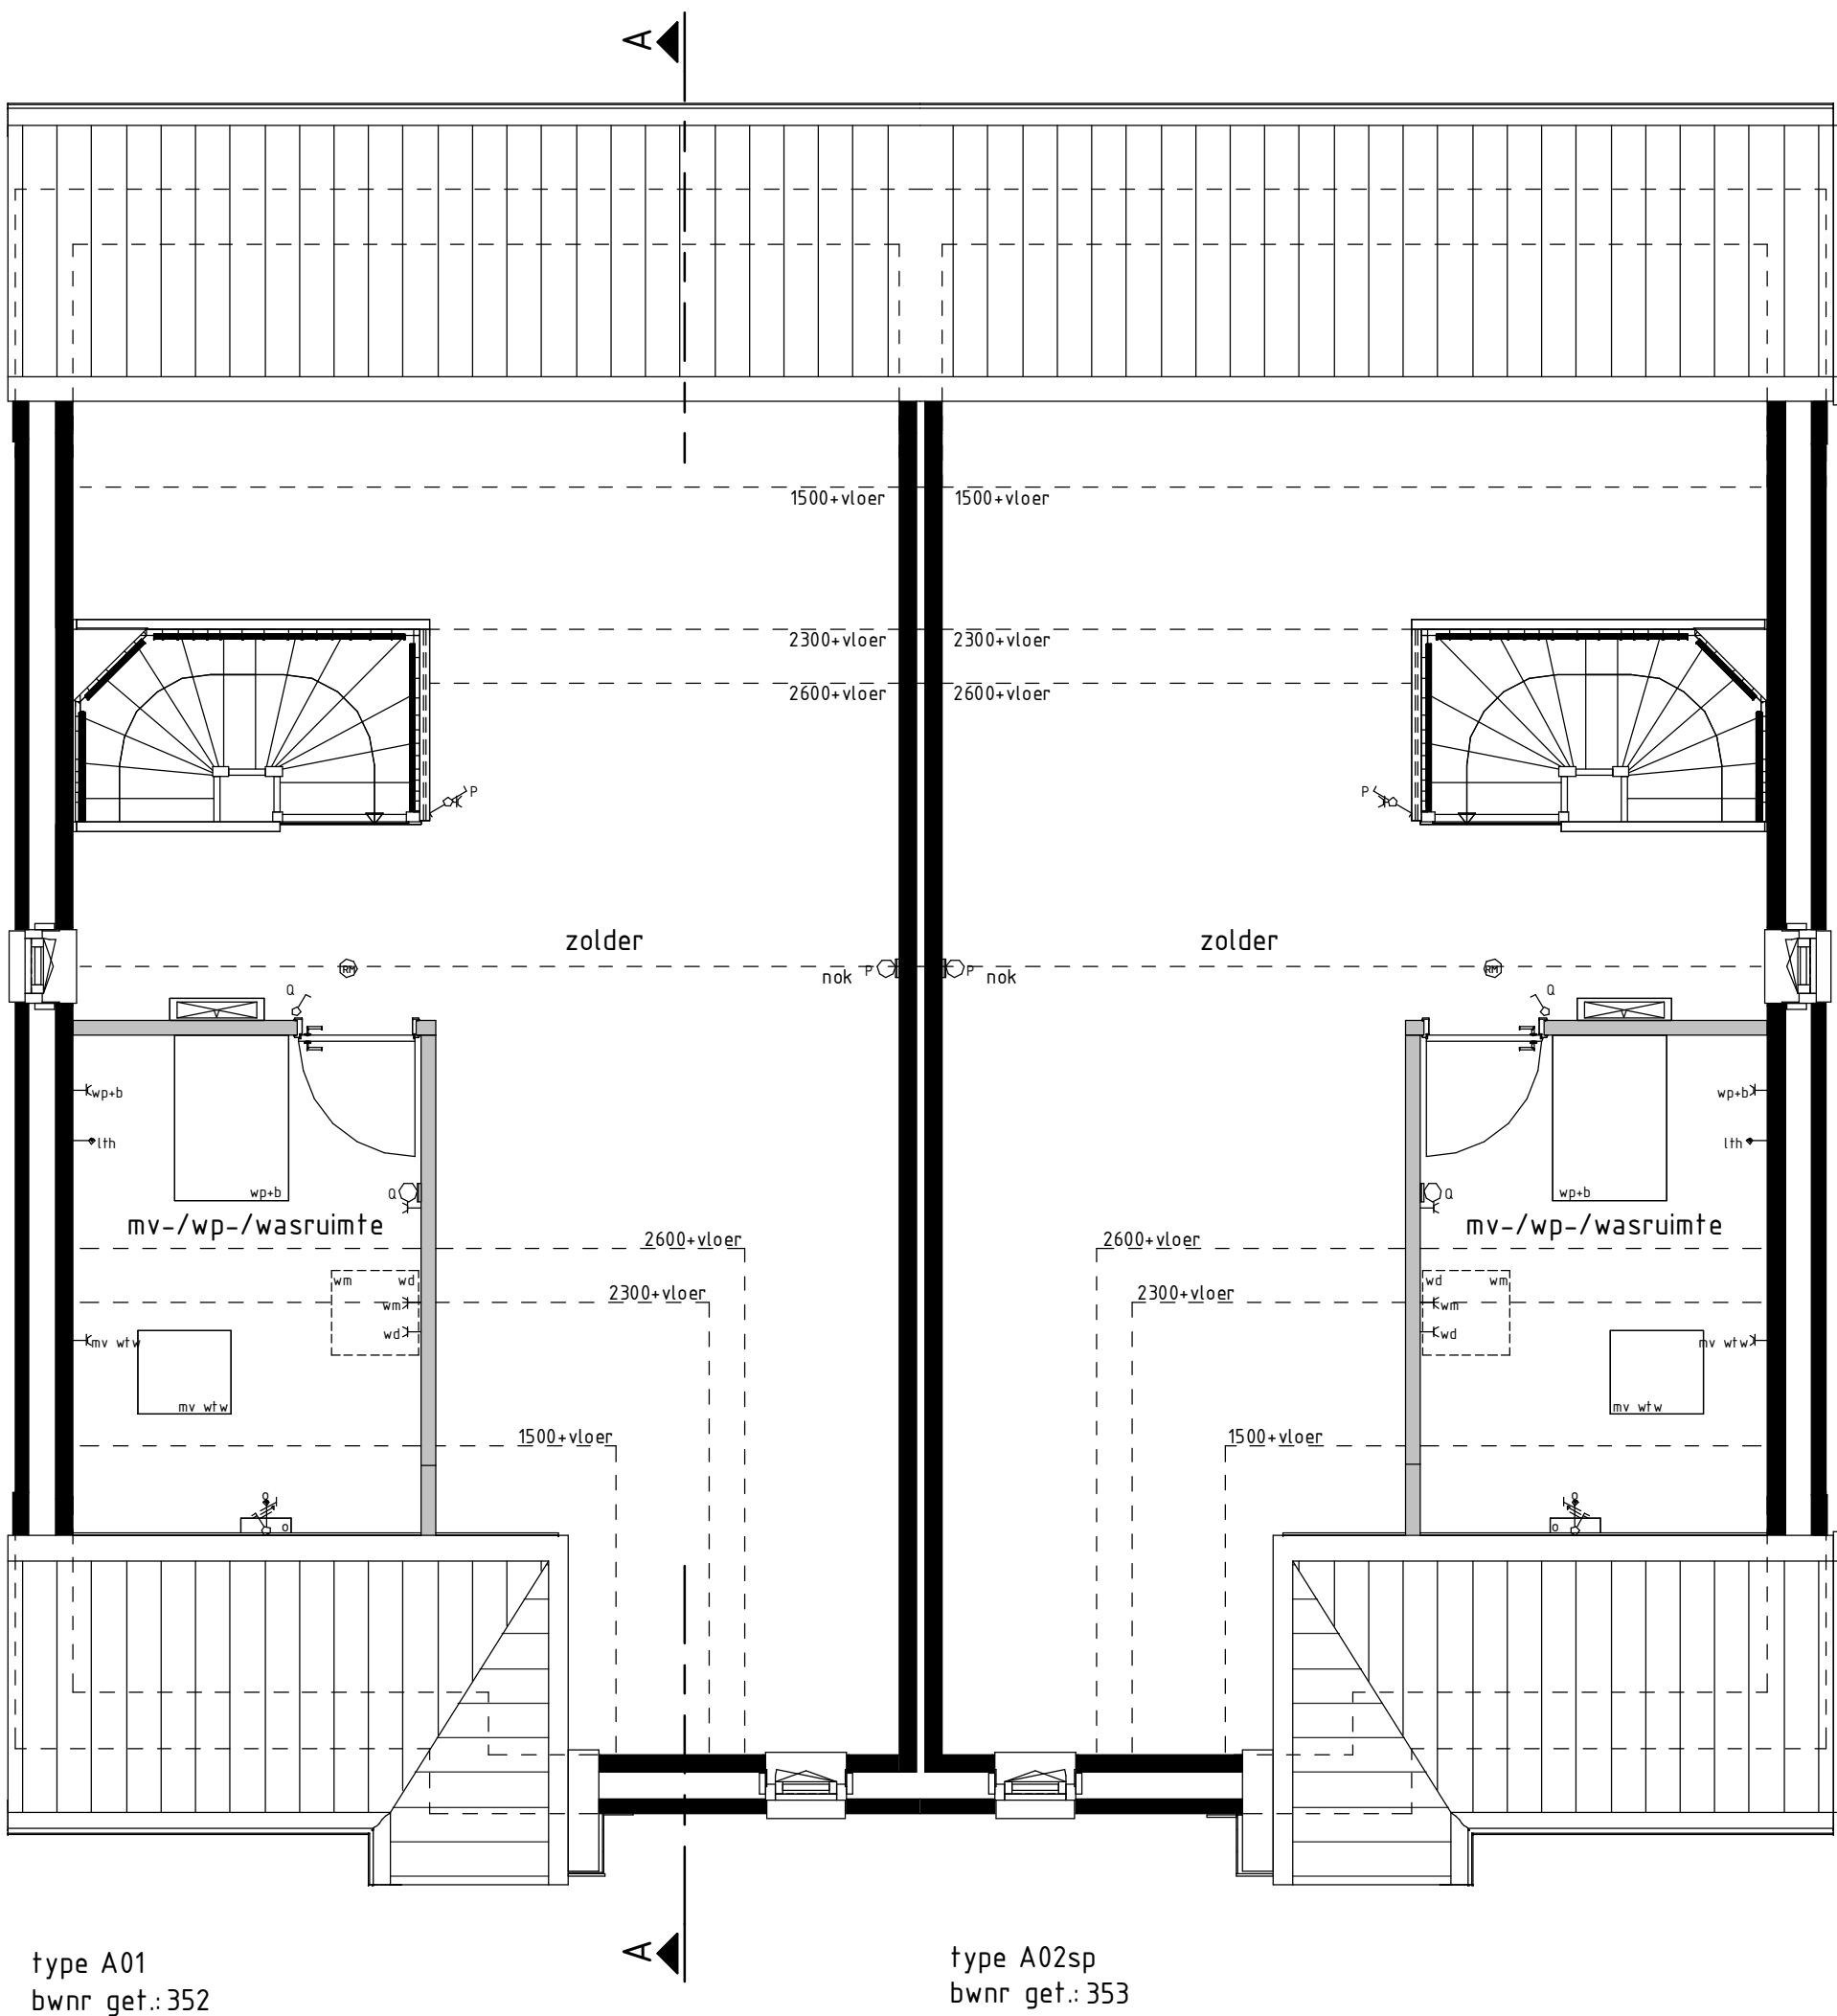
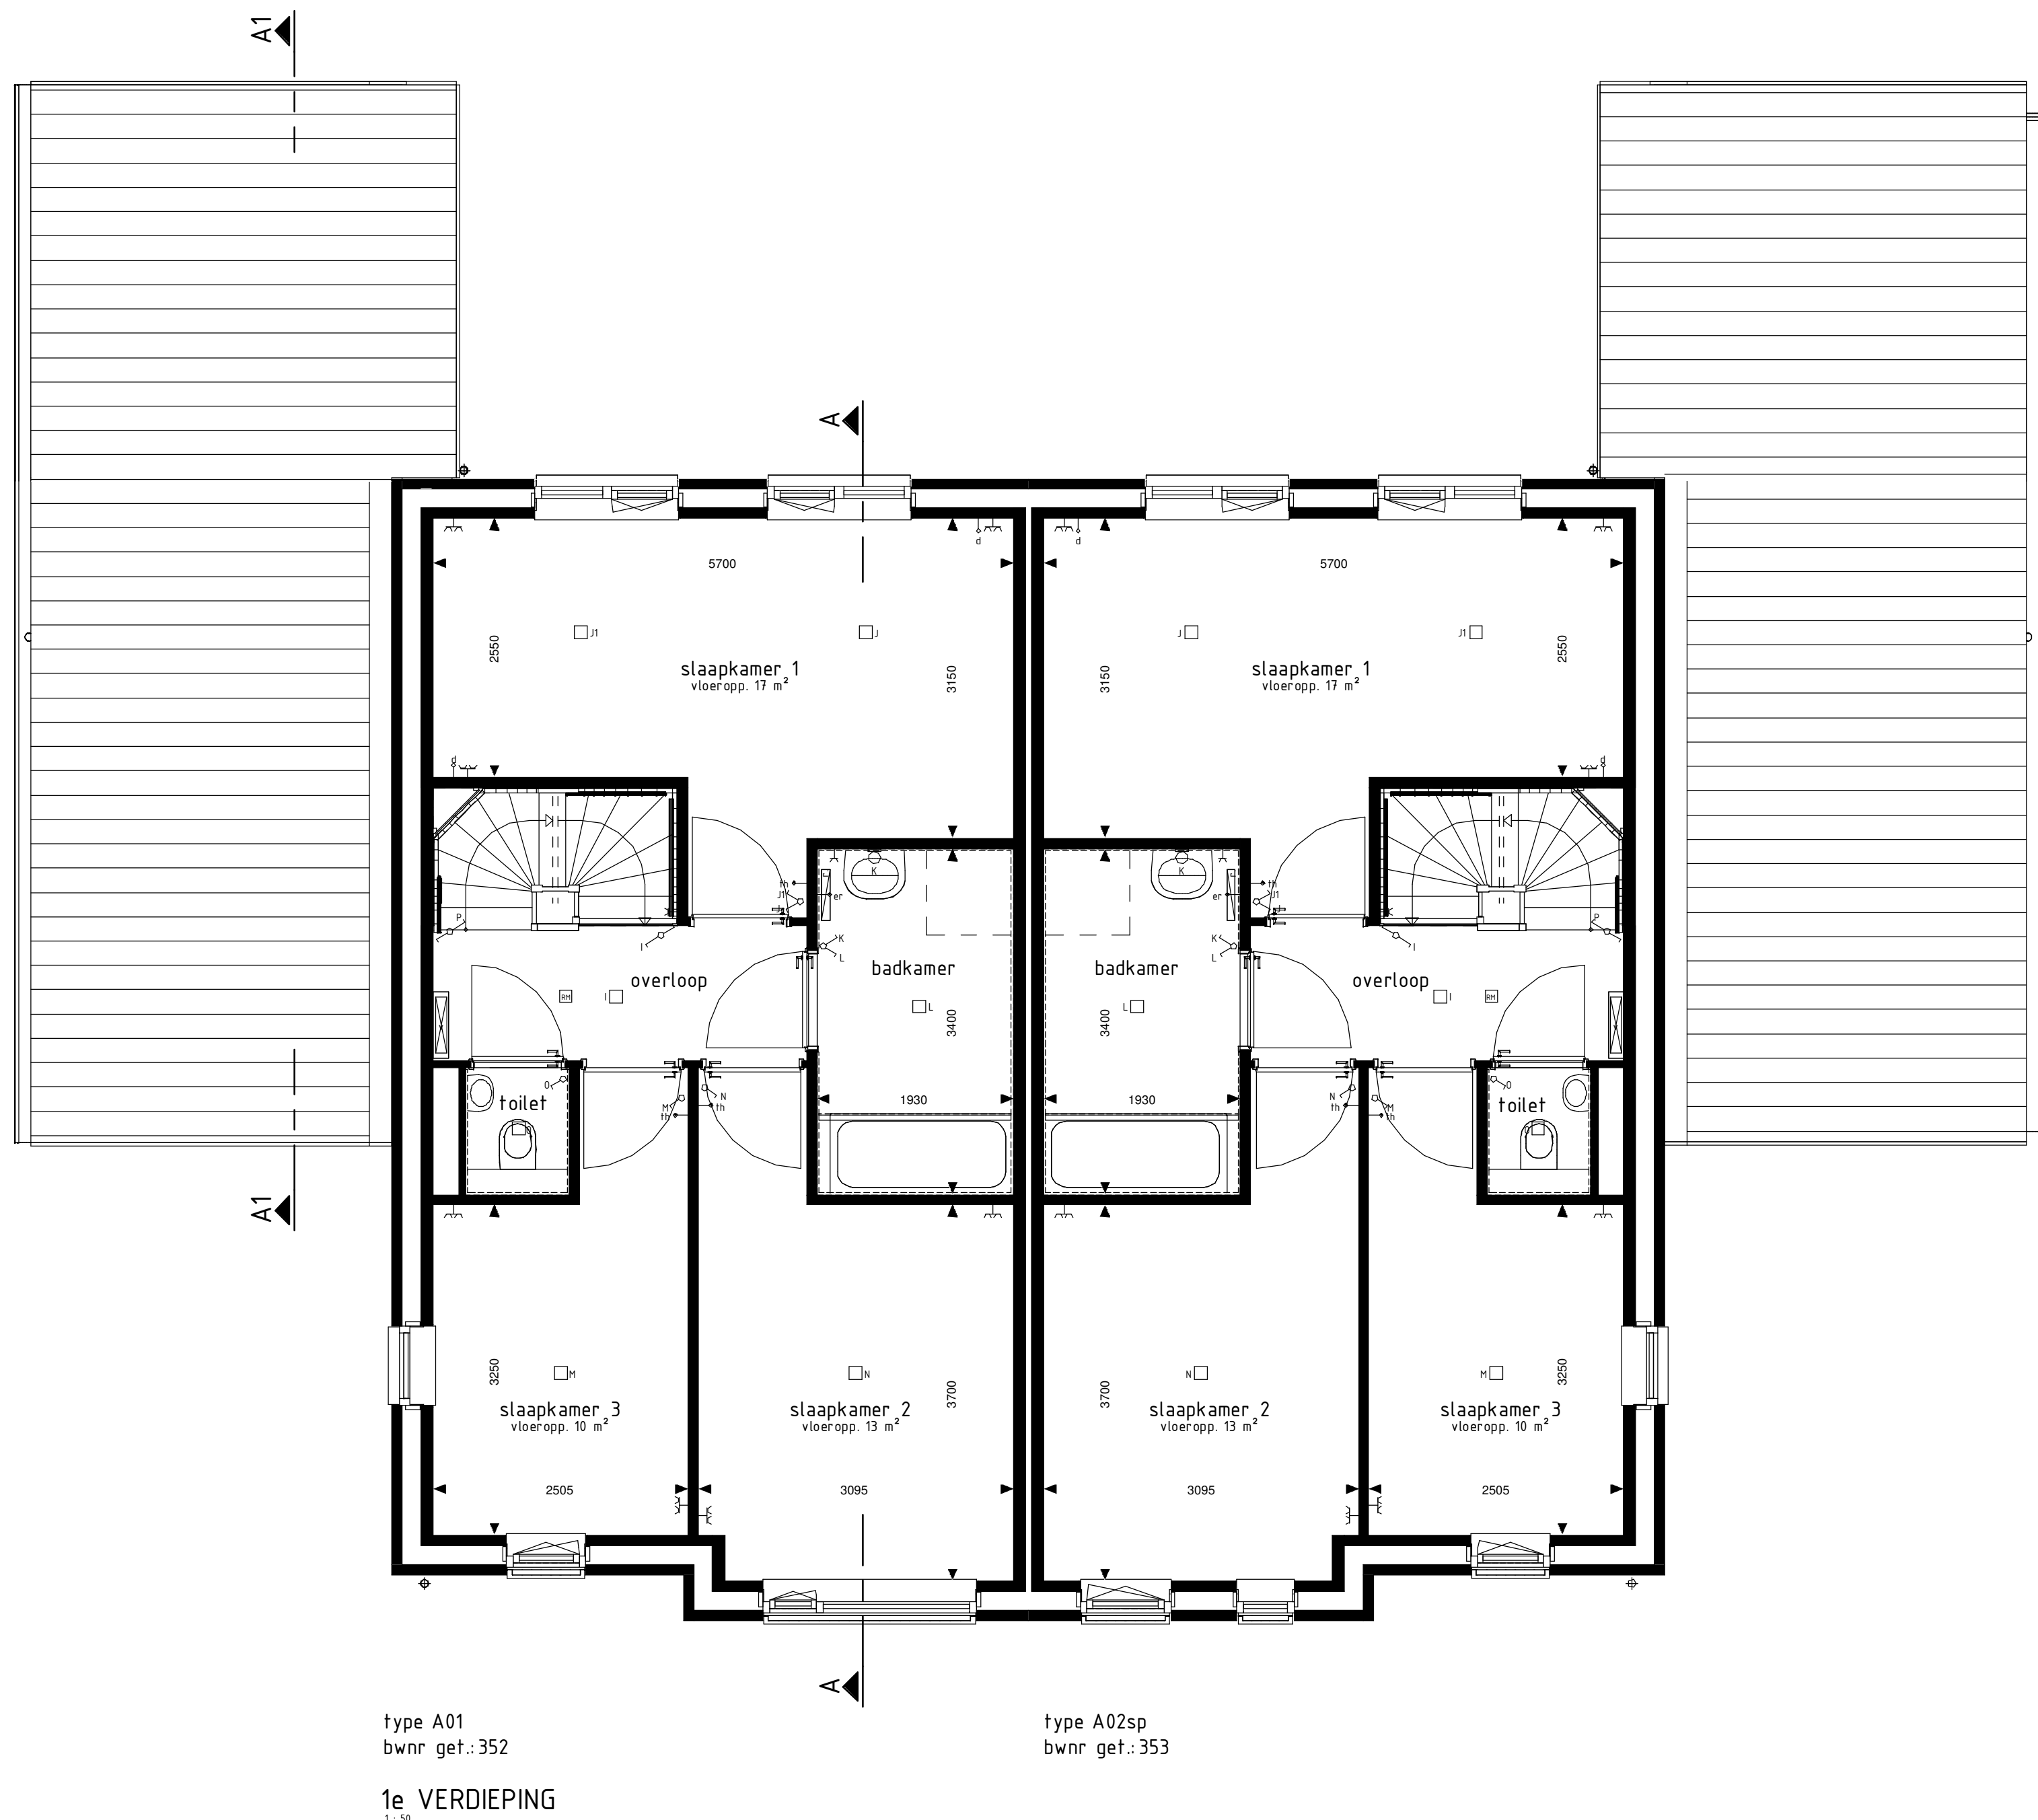
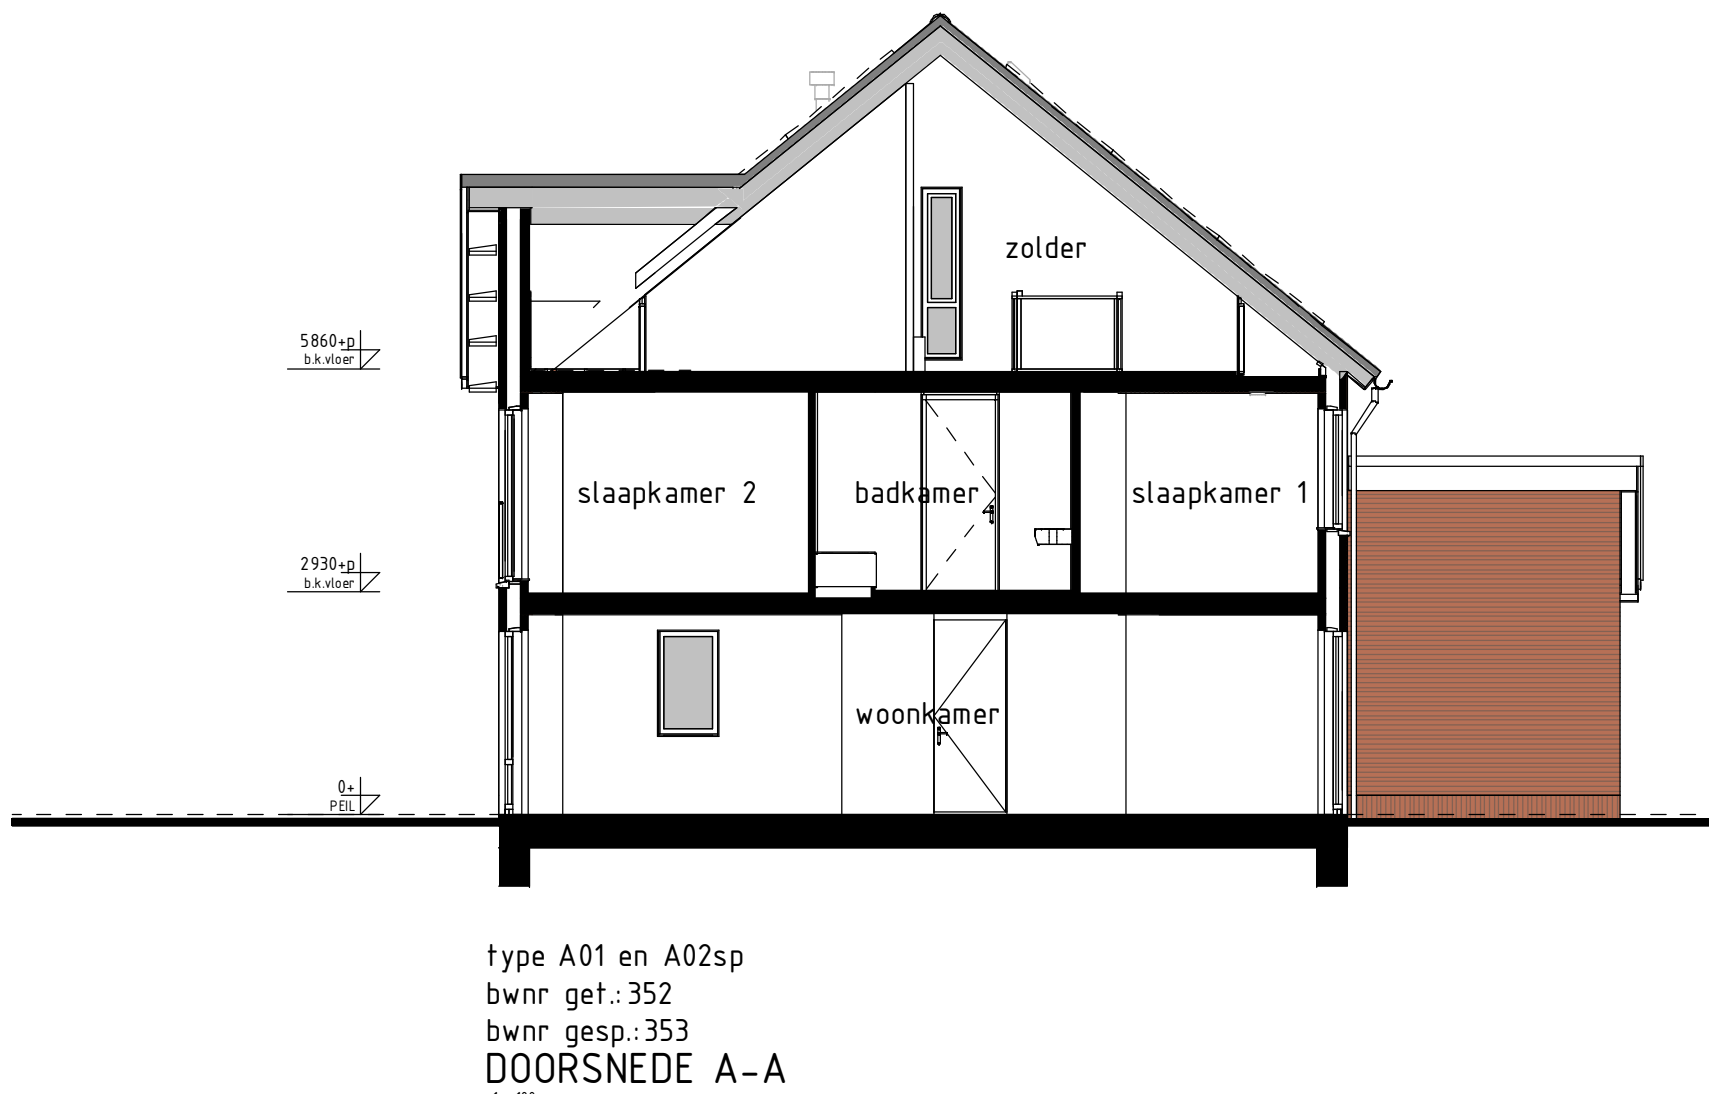
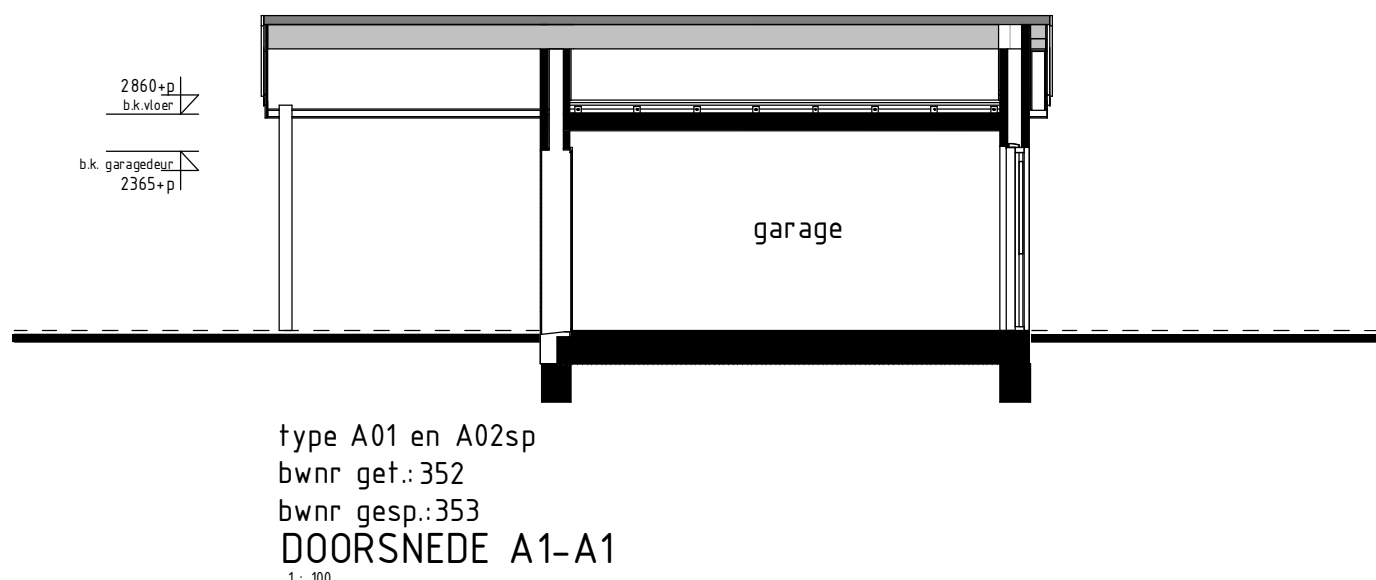
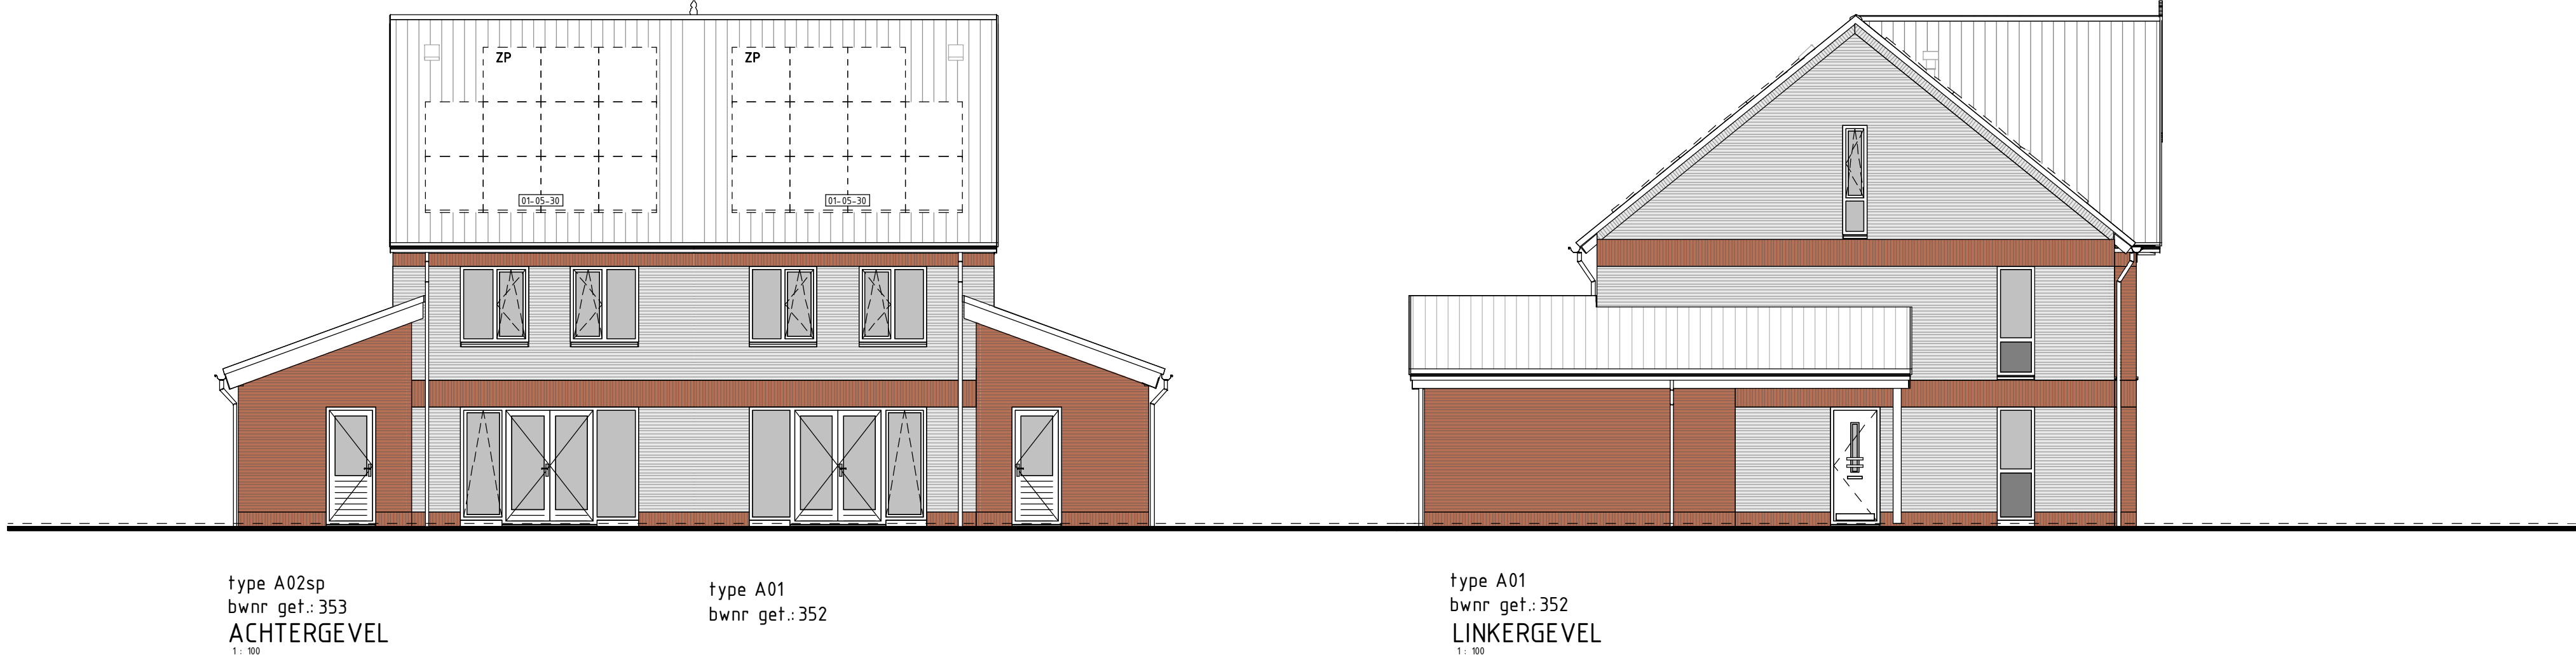


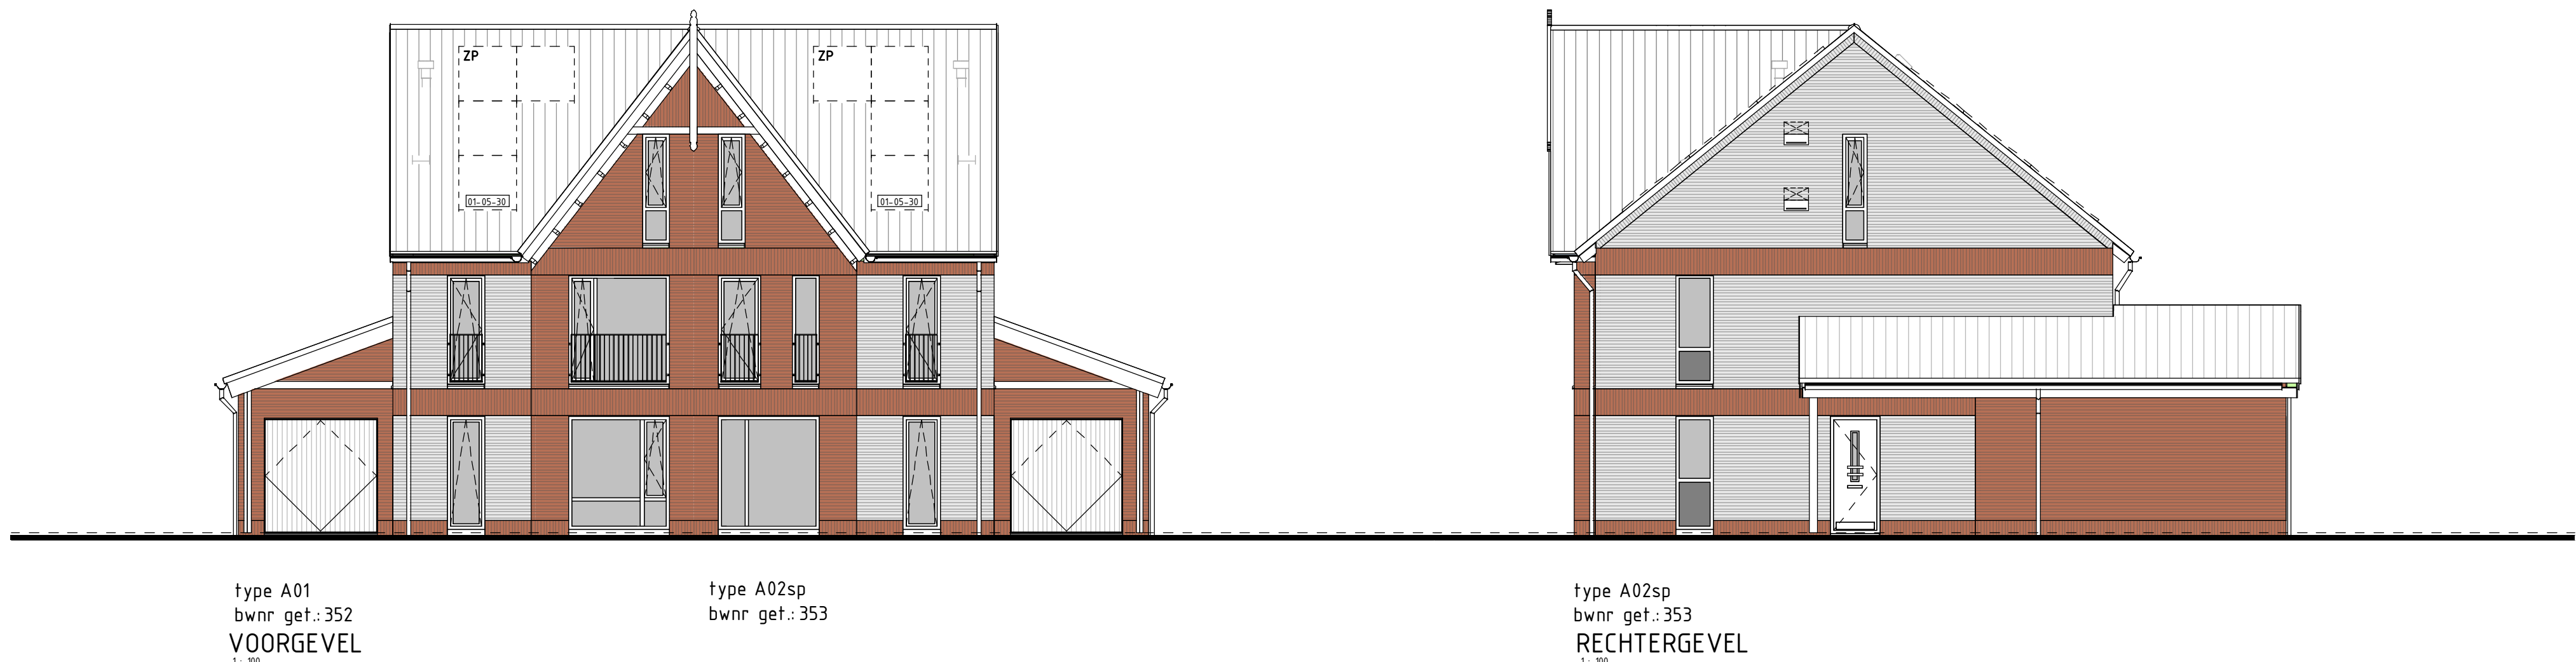

| RENVOL OPTIES                                                                        |                                               |
|--------------------------------------------------------------------------------------|-----------------------------------------------|
| 01-05-35 Optie zonnepanelen                                                          |                                               |
| BOUWKUNDIG RENVOOI                                                                   |                                               |
|                                                                                      | schakelaar enkel                              |
|                                                                                      | schakelaar dubbel                             |
|                                                                                      | wisselschakelaar                              |
|                                                                                      | regeling mech. ventilatie                     |
|                                                                                      | plafondlichtpunt                              |
|                                                                                      | wandlichtpunt opbouw                          |
|                                                                                      | rookmelder                                    |
|                                                                                      | rookmelder opbouw                             |
|                                                                                      | geaard wandcontactdoos enkel                  |
|                                                                                      | geaard wandcontactdoos dubbel opbouw          |
|                                                                                      | geaard wandcontactdoos dubbel volledig inbouw |
|                                                                                      | schel                                         |
|                                                                                      | deurbel                                       |
|                                                                                      | aansluitpunt data/telefoon/televisie boosl    |
|                                                                                      | aansluitpunt kooktoestel floss                |
|                                                                                      | aansluitpunt kooktoestel                      |
|                                                                                      | aansluitpunt boiler floss                     |
|                                                                                      | aansluitpunt thermostaat                      |
|                                                                                      | aansluitpunt thermostaat cv                   |
|                                                                                      | aansluitpunt elektrische radiator             |
|                                                                                      | aansluitpunt onvormer f.b.v. zonnepanelen     |
|                                                                                      | aansluitpunt warmtepomp                       |
|                                                                                      | aansluitpunt wasmachine                       |
|                                                                                      | aansluitpunt wasdroger                        |
|                                                                                      | mv-wp-gebalanceerde ventilatie-eenheid        |
|                                                                                      | aansluitpunt keukenneubel - lichtpunt         |
|                                                                                      | radiator                                      |
|                                                                                      | vloerverwarming cv installatie                |
|                                                                                      | optelplaats wasmachine                        |
|                                                                                      | optelplaats wasdroger                         |
|                                                                                      | optelplaats kookkast                          |
|                                                                                      | mv-wp-gebalanceerde ventilatie-eenheid        |
|                                                                                      | optelplaats warmtepomp - boiler               |
|                                                                                      | optelplaats warmtepomp                        |
|                                                                                      | optelplaats boiler                            |
|                                                                                      | postje optelplaats extra boiler               |
|                                                                                      | optelplaats onvormer f.b.v. zonnepanelen      |
|                                                                                      | zonnepanelen locatie indicatief               |
|                                                                                      | buiterskraan met schroefput                   |
|                                                                                      | buiterskraan                                  |
|                                                                                      | Neskeet                                       |
| De voor uw woning van toepassing zijnde symbolen zijn opgenomen in de plattegronden. |                                               |

## Gevelaanzichten, plattegronden en doorsnede

Woningtype  
A01 en A02

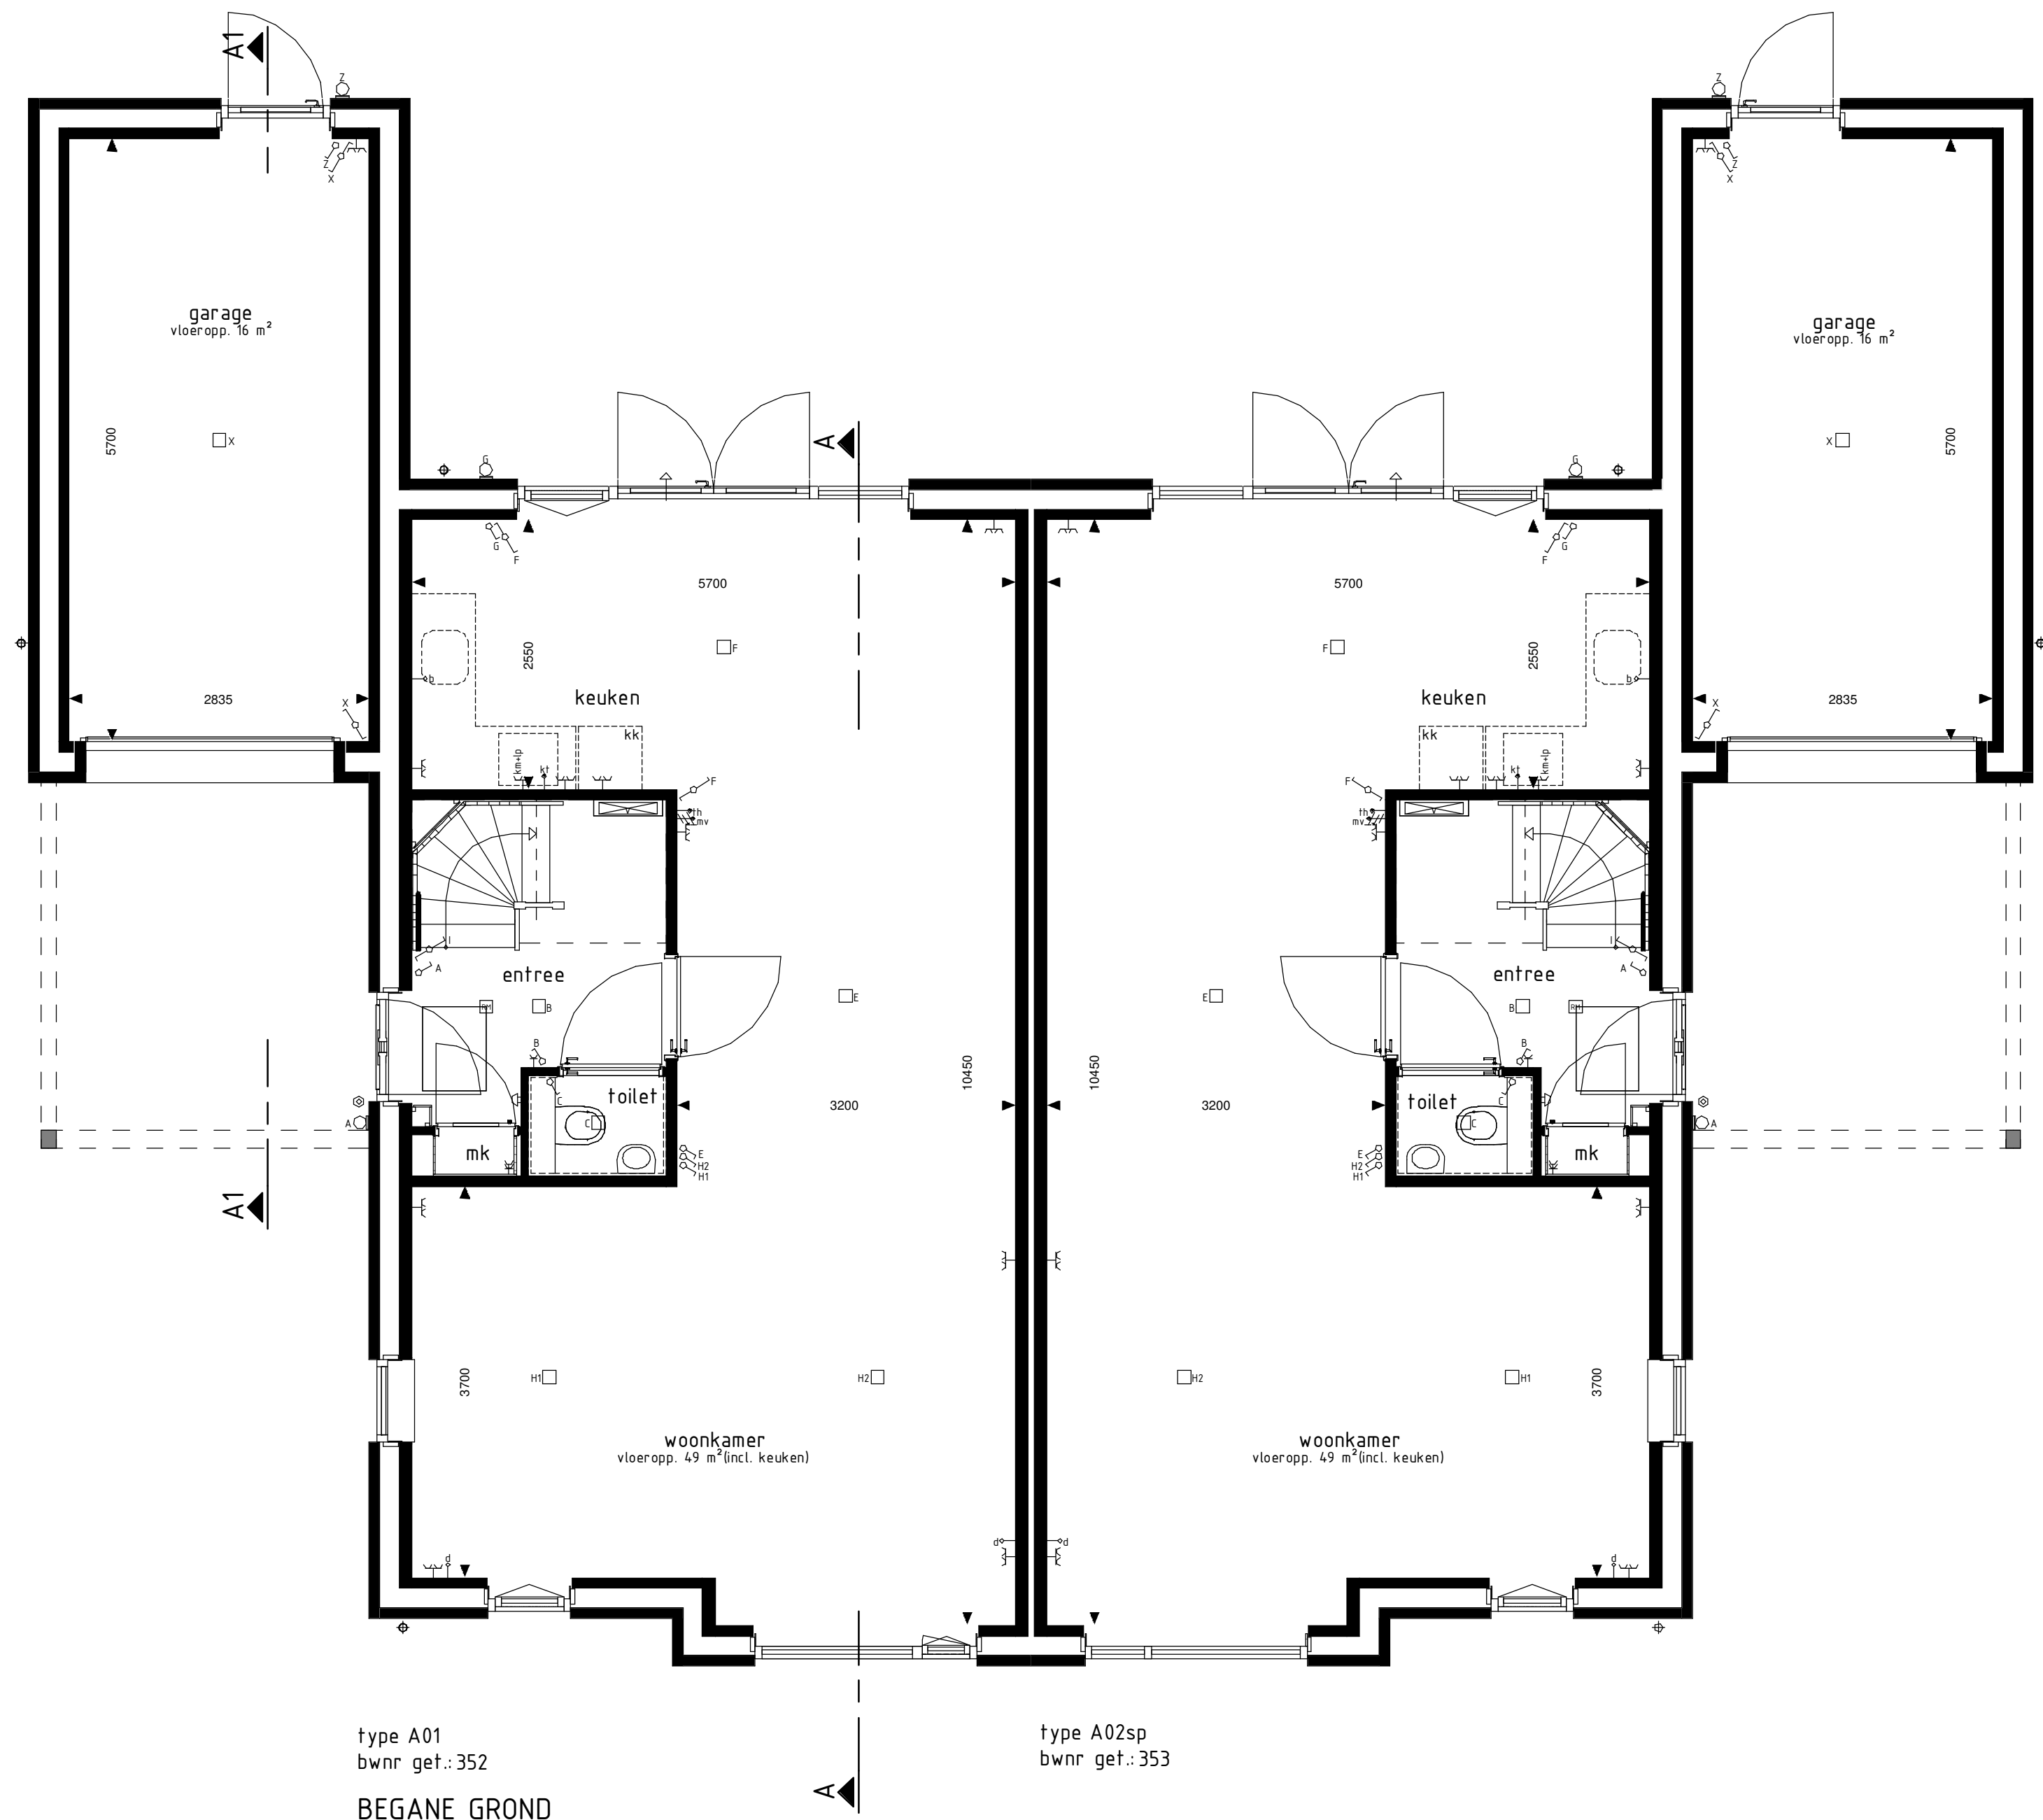

Project : WIJCHEN 26 KOOPWONINGEN

Bouwnummers : 352 en 353

Schaal : zie tekening

Datum : 22 september 2023

Tekeningnummer : VK 06

