



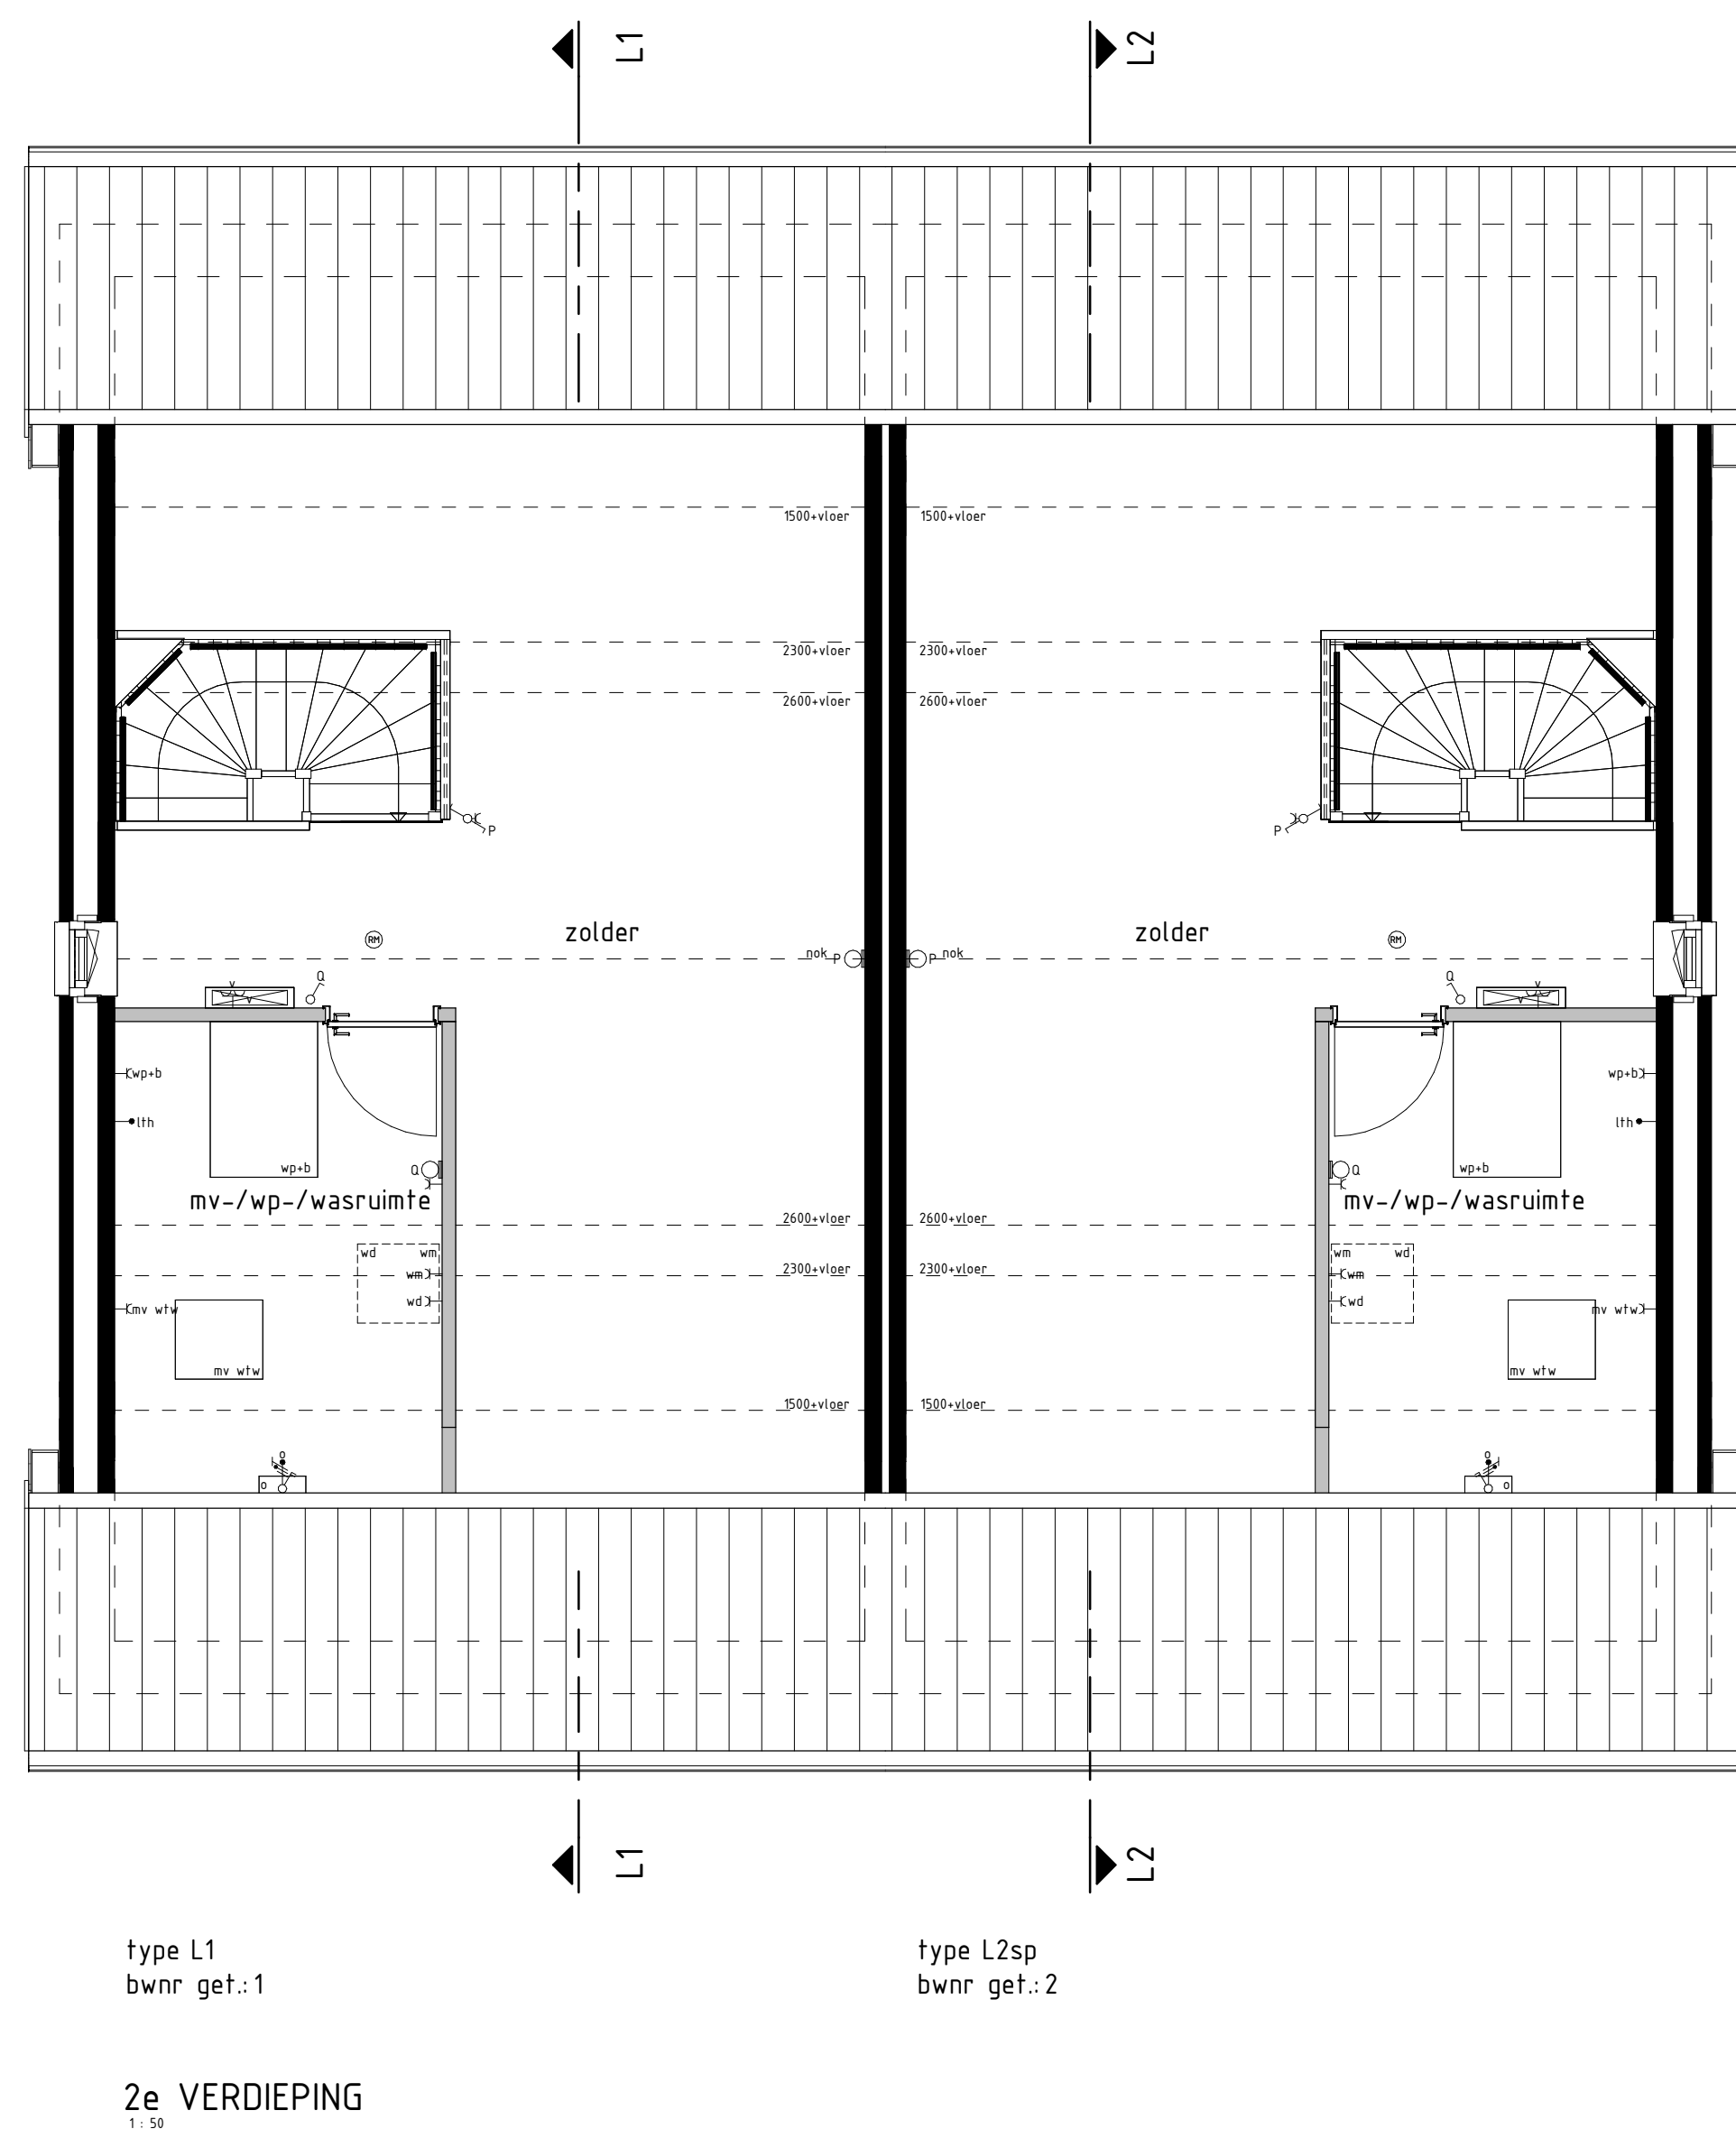

RENVOL OPTIES	
01-05-20 Optie zonnepanelen	
BOUWKUNDIG RENVOOI	
	schakelaar enkel
	schakelaar dubbel
	viscoschakelaar
	regeling mech. ventilatie
	plafondlichtpunt
	plafondlichtpunt opbouw
	wandlichtpunt
	rookmelder
	rookmelder opbouw
	geaard wandcontactdoos enkel
	geaard wandcontactdoos dubbel opbouw
	geaard wandcontactdoos dubbel inbouw
	schel
	daurbel
	aansluitpunt data/telefoon/relais (loos)
	aansluitpunt kooktoestel (loos)
	aansluitpunt kooktoestel
	aansluitpunt boiler (loos)
	aansluitpunt thermostaat
	aansluitpunt thermostaat cv
	aansluitpunt elektrische radiator
	aansluitpunt omvormer t.b.v. zonnepanelen
	aansluitpunt warmtepomp + boiler
	aansluitpunt wasmachine
	aansluitpunt wasdroger
	aansluitpunt gebalanceerde ventilatie-unit
	aansluitpunt keukenneubel + lichtpunt
	aansluitpunt vierverdelers
	radiator
	vierverdelers cv installatie
	opstelplaats wasmachine
	opstelplaats wasdroger
	opstelplaats kookkast
	opstelplaats gebalanceerde ventilatie-unit
	opstelplaats warmtepomp + boiler
	opstelplaats warmtepomp
	opstelplaats boiler
	positie optioneel extra boiler
	opstelplaats omvormer t.b.v. zonnepanelen
	zonnepanelen (specifieke indeling)
	buitenkraan met schroef
	buitenkraan
	schroef
	handwaterafvoer
De voor uw woning van toepassing zijnde symbolen zijn opgenomen in de plattegronden.	

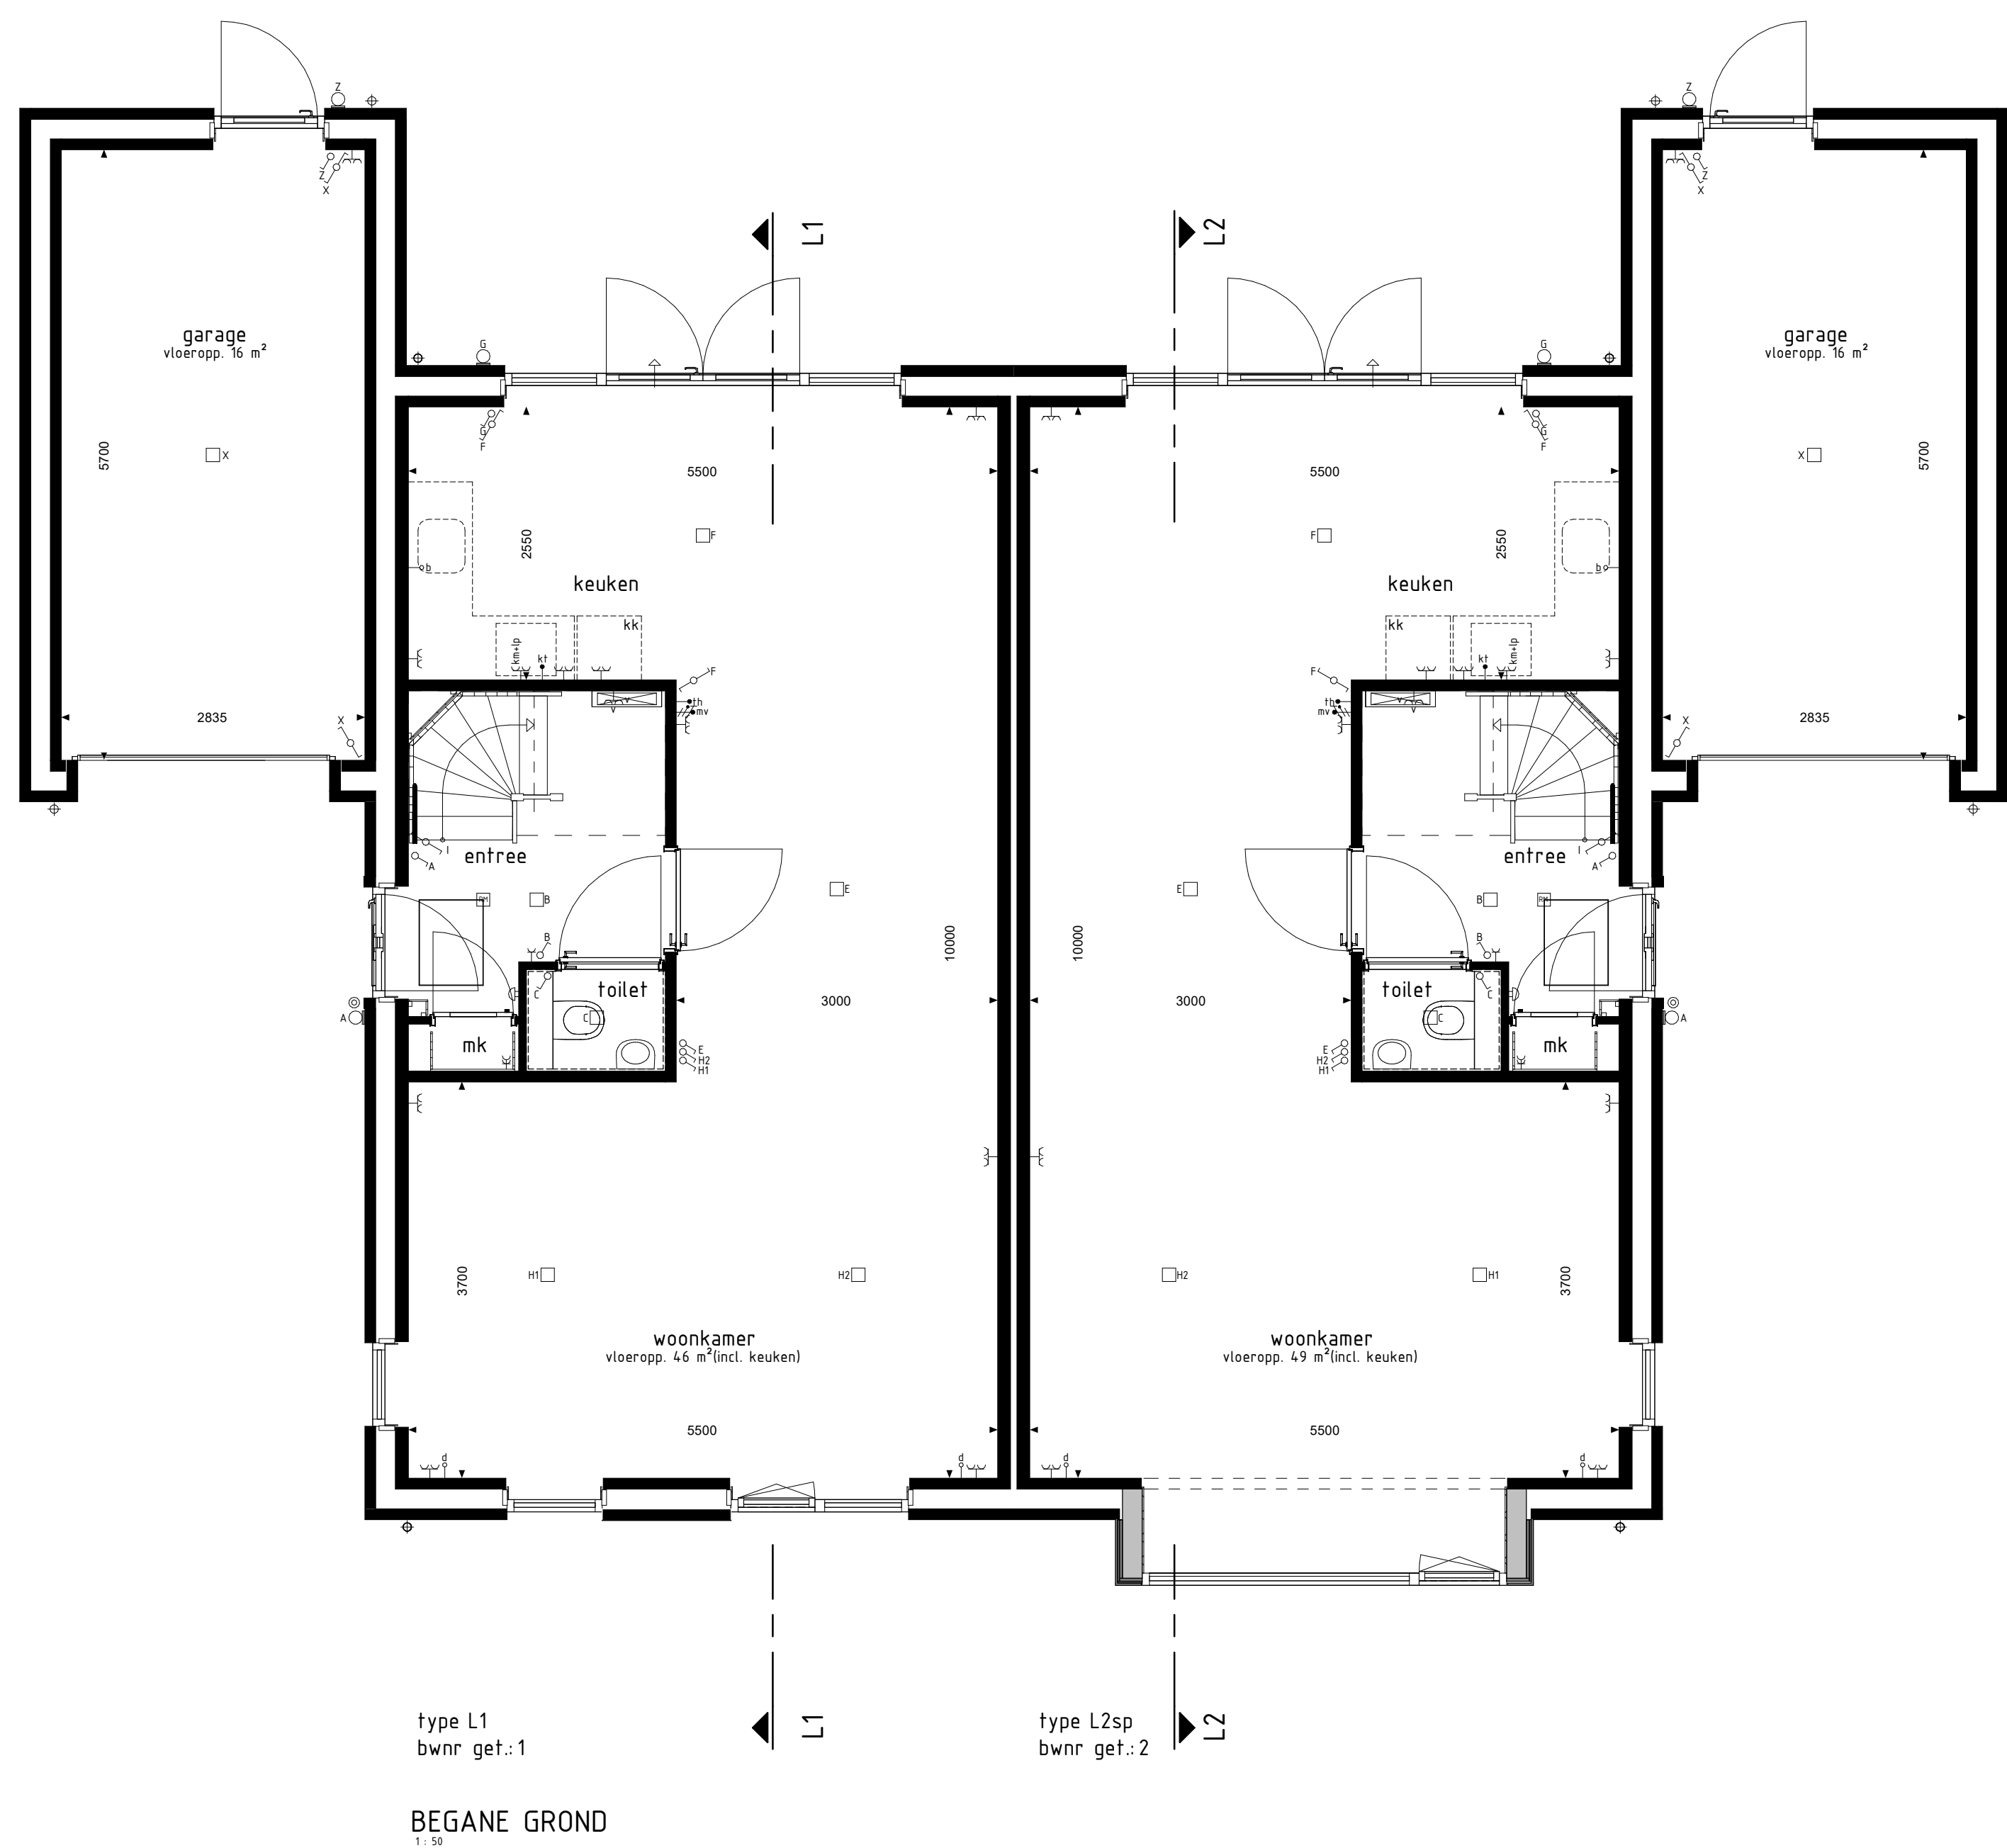