


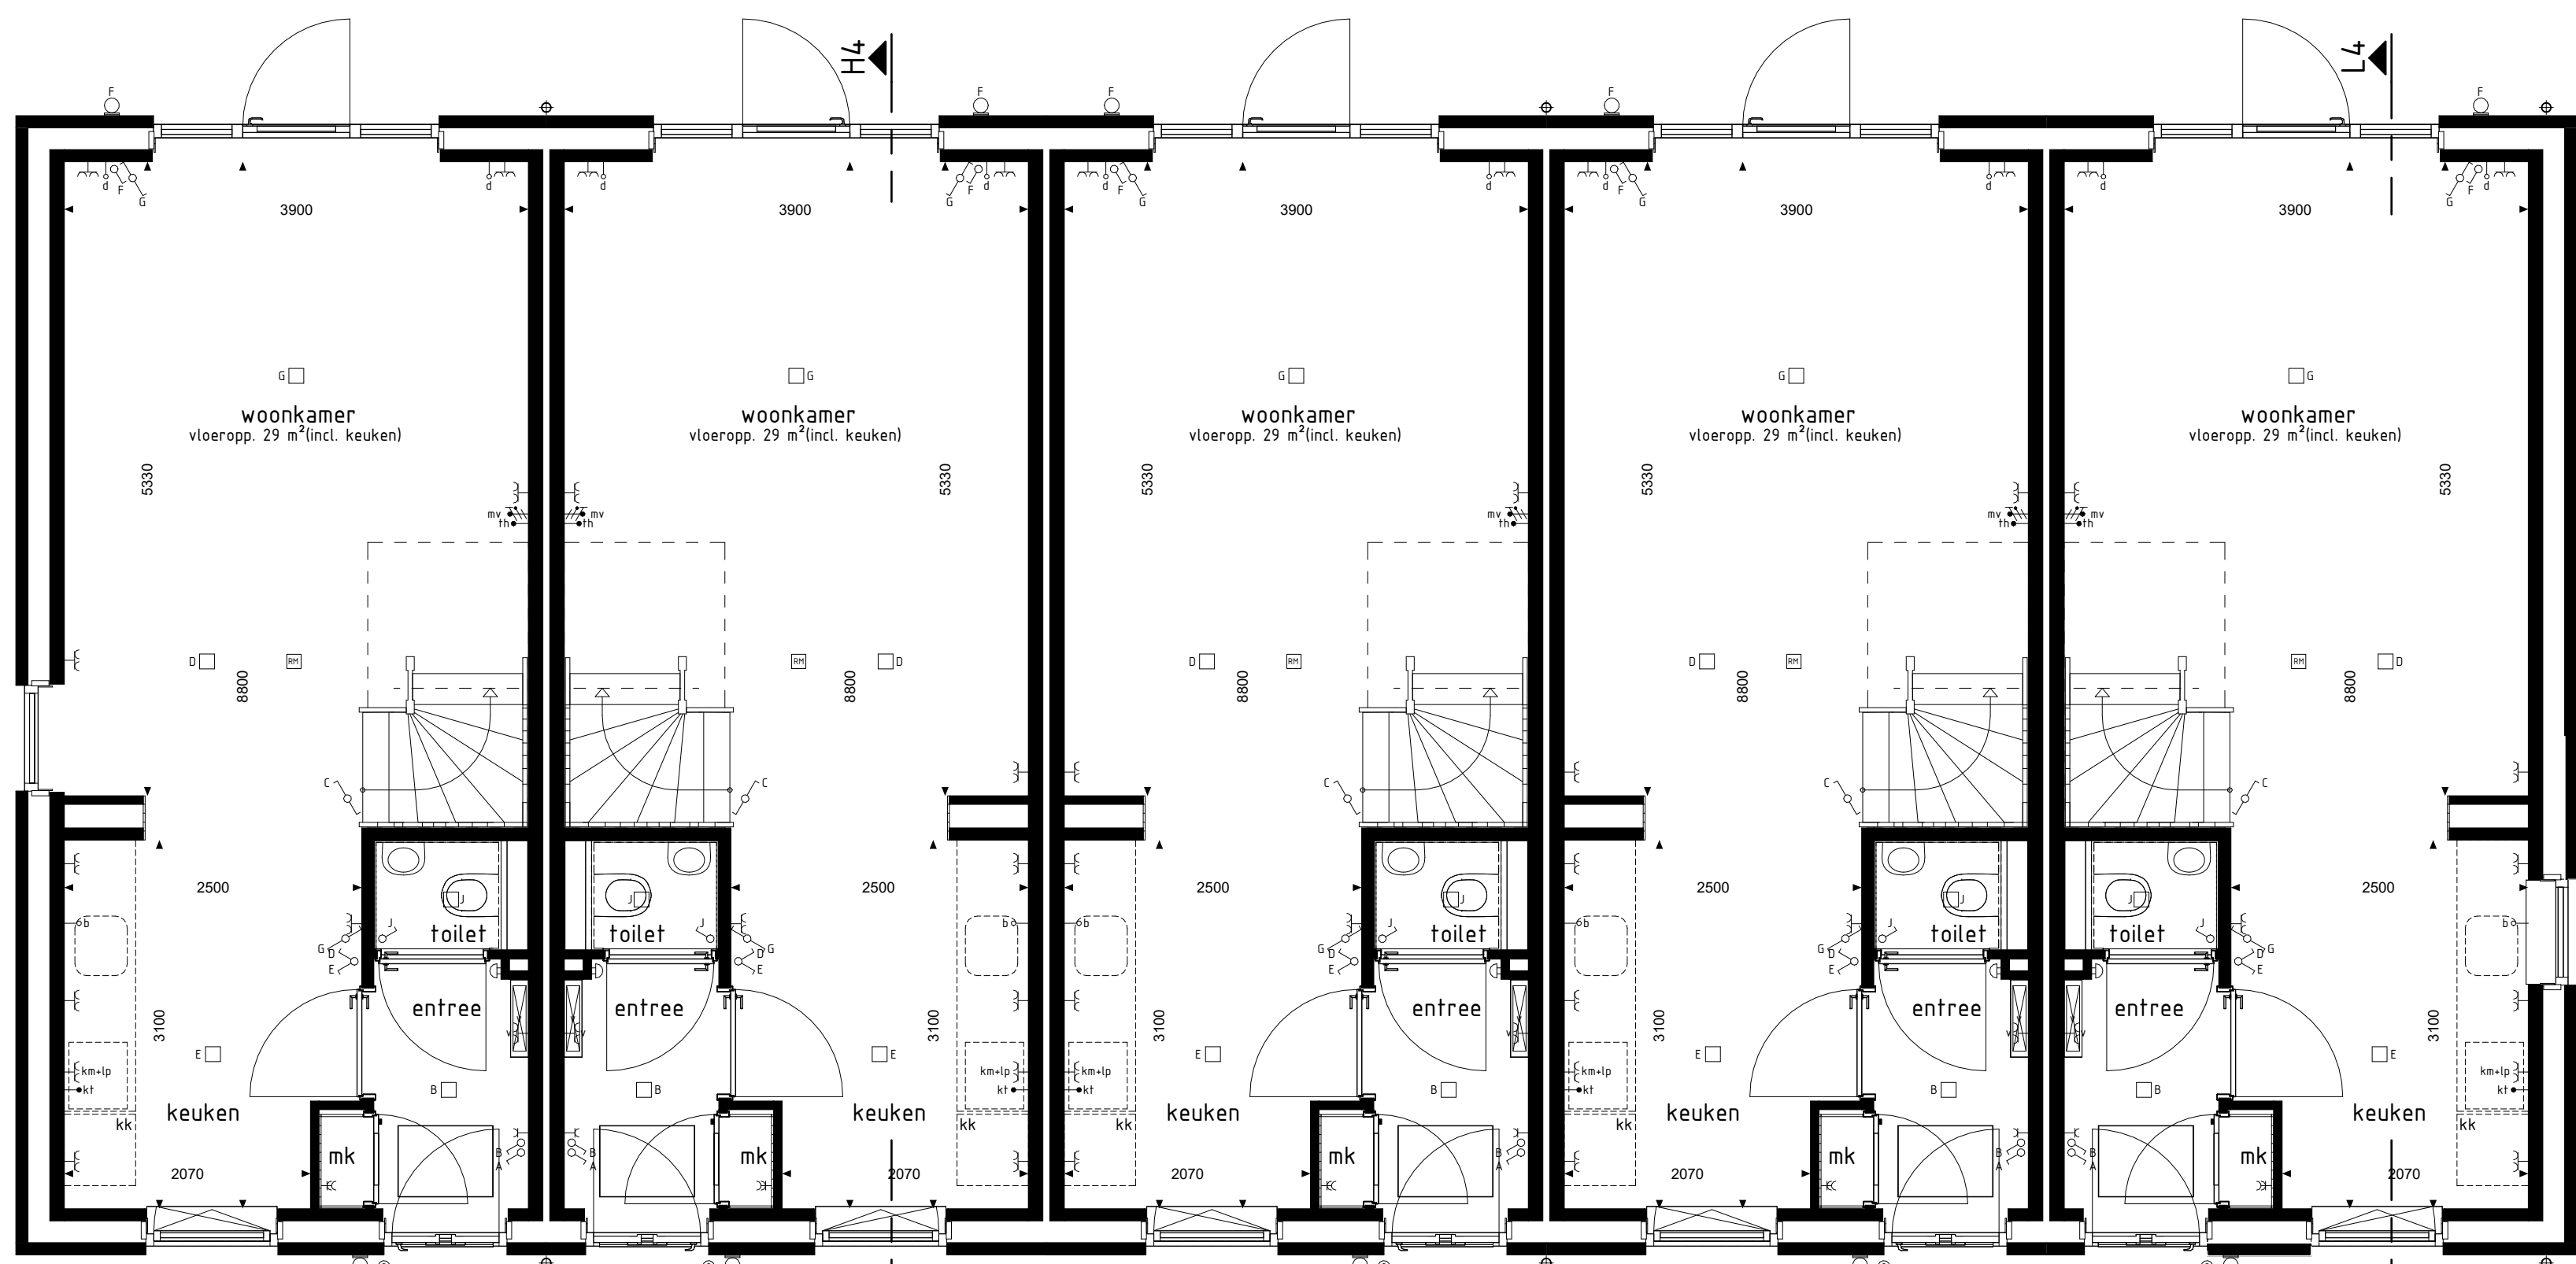

type L3sp
bwnr get.:245


type H4
bwnr get.:246

type H4sp
bwnr get.:247

type H4sp
bwnr get.:248

type L4
bwnr get.:249

BEGANE GROND

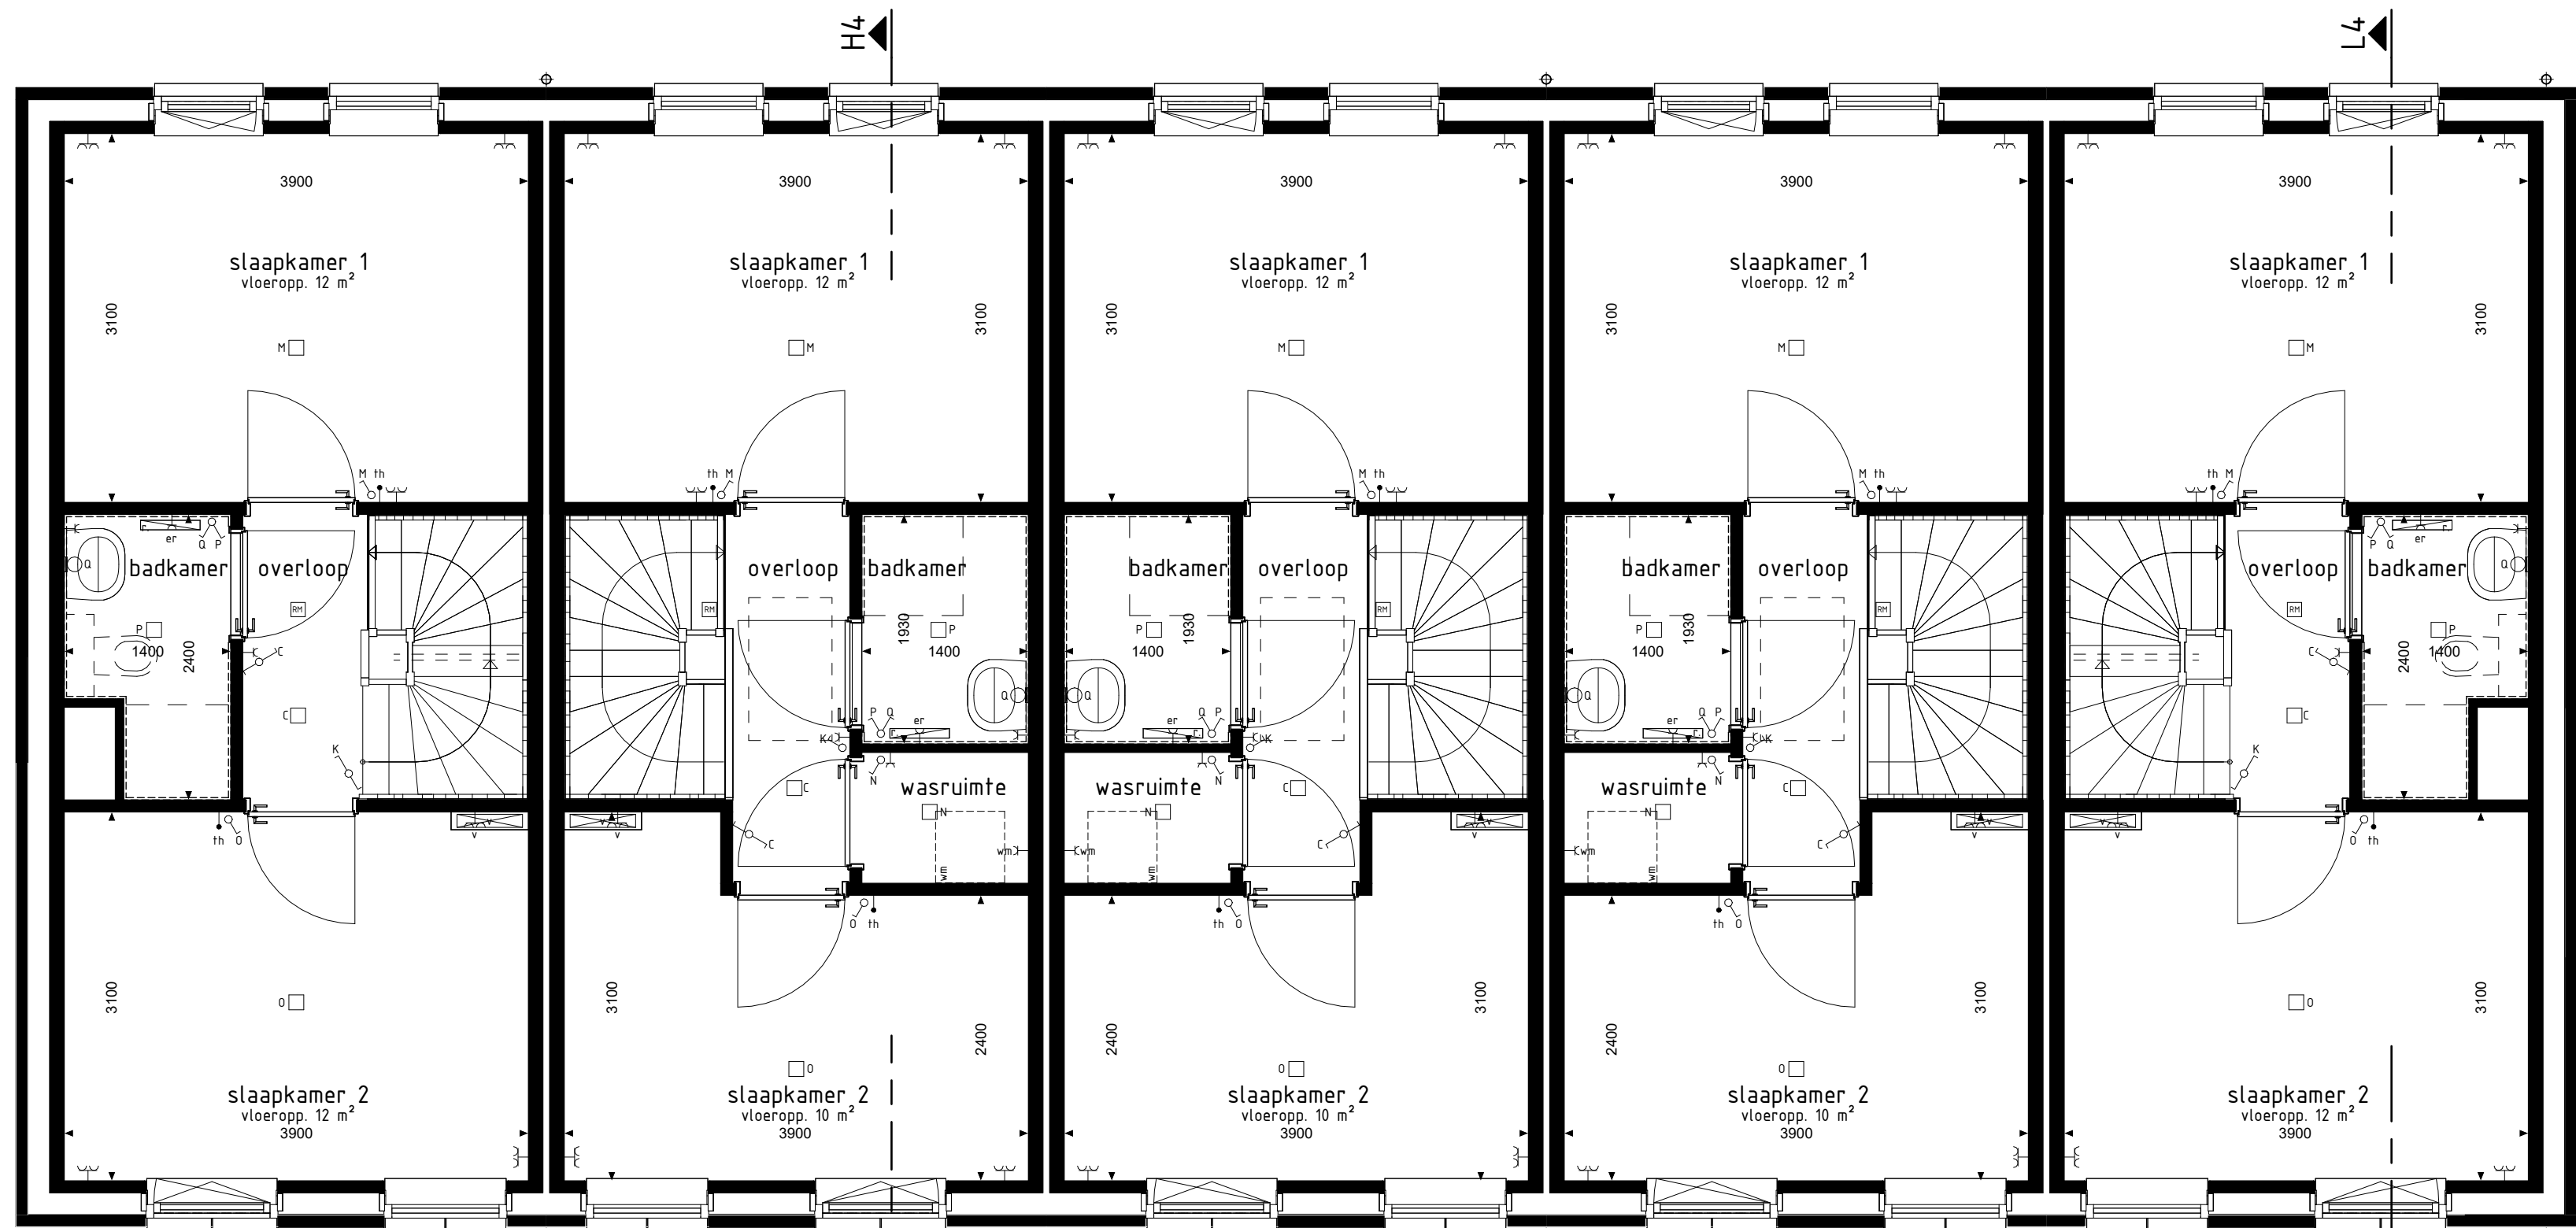

type L3sp
bwnr get.:245


type H4
bwnr get.:246

type H4sp
bwnr get.:247

type H4sp
bwnr get.:248

type L4
bwnr get.:249

1e VERDIEPING

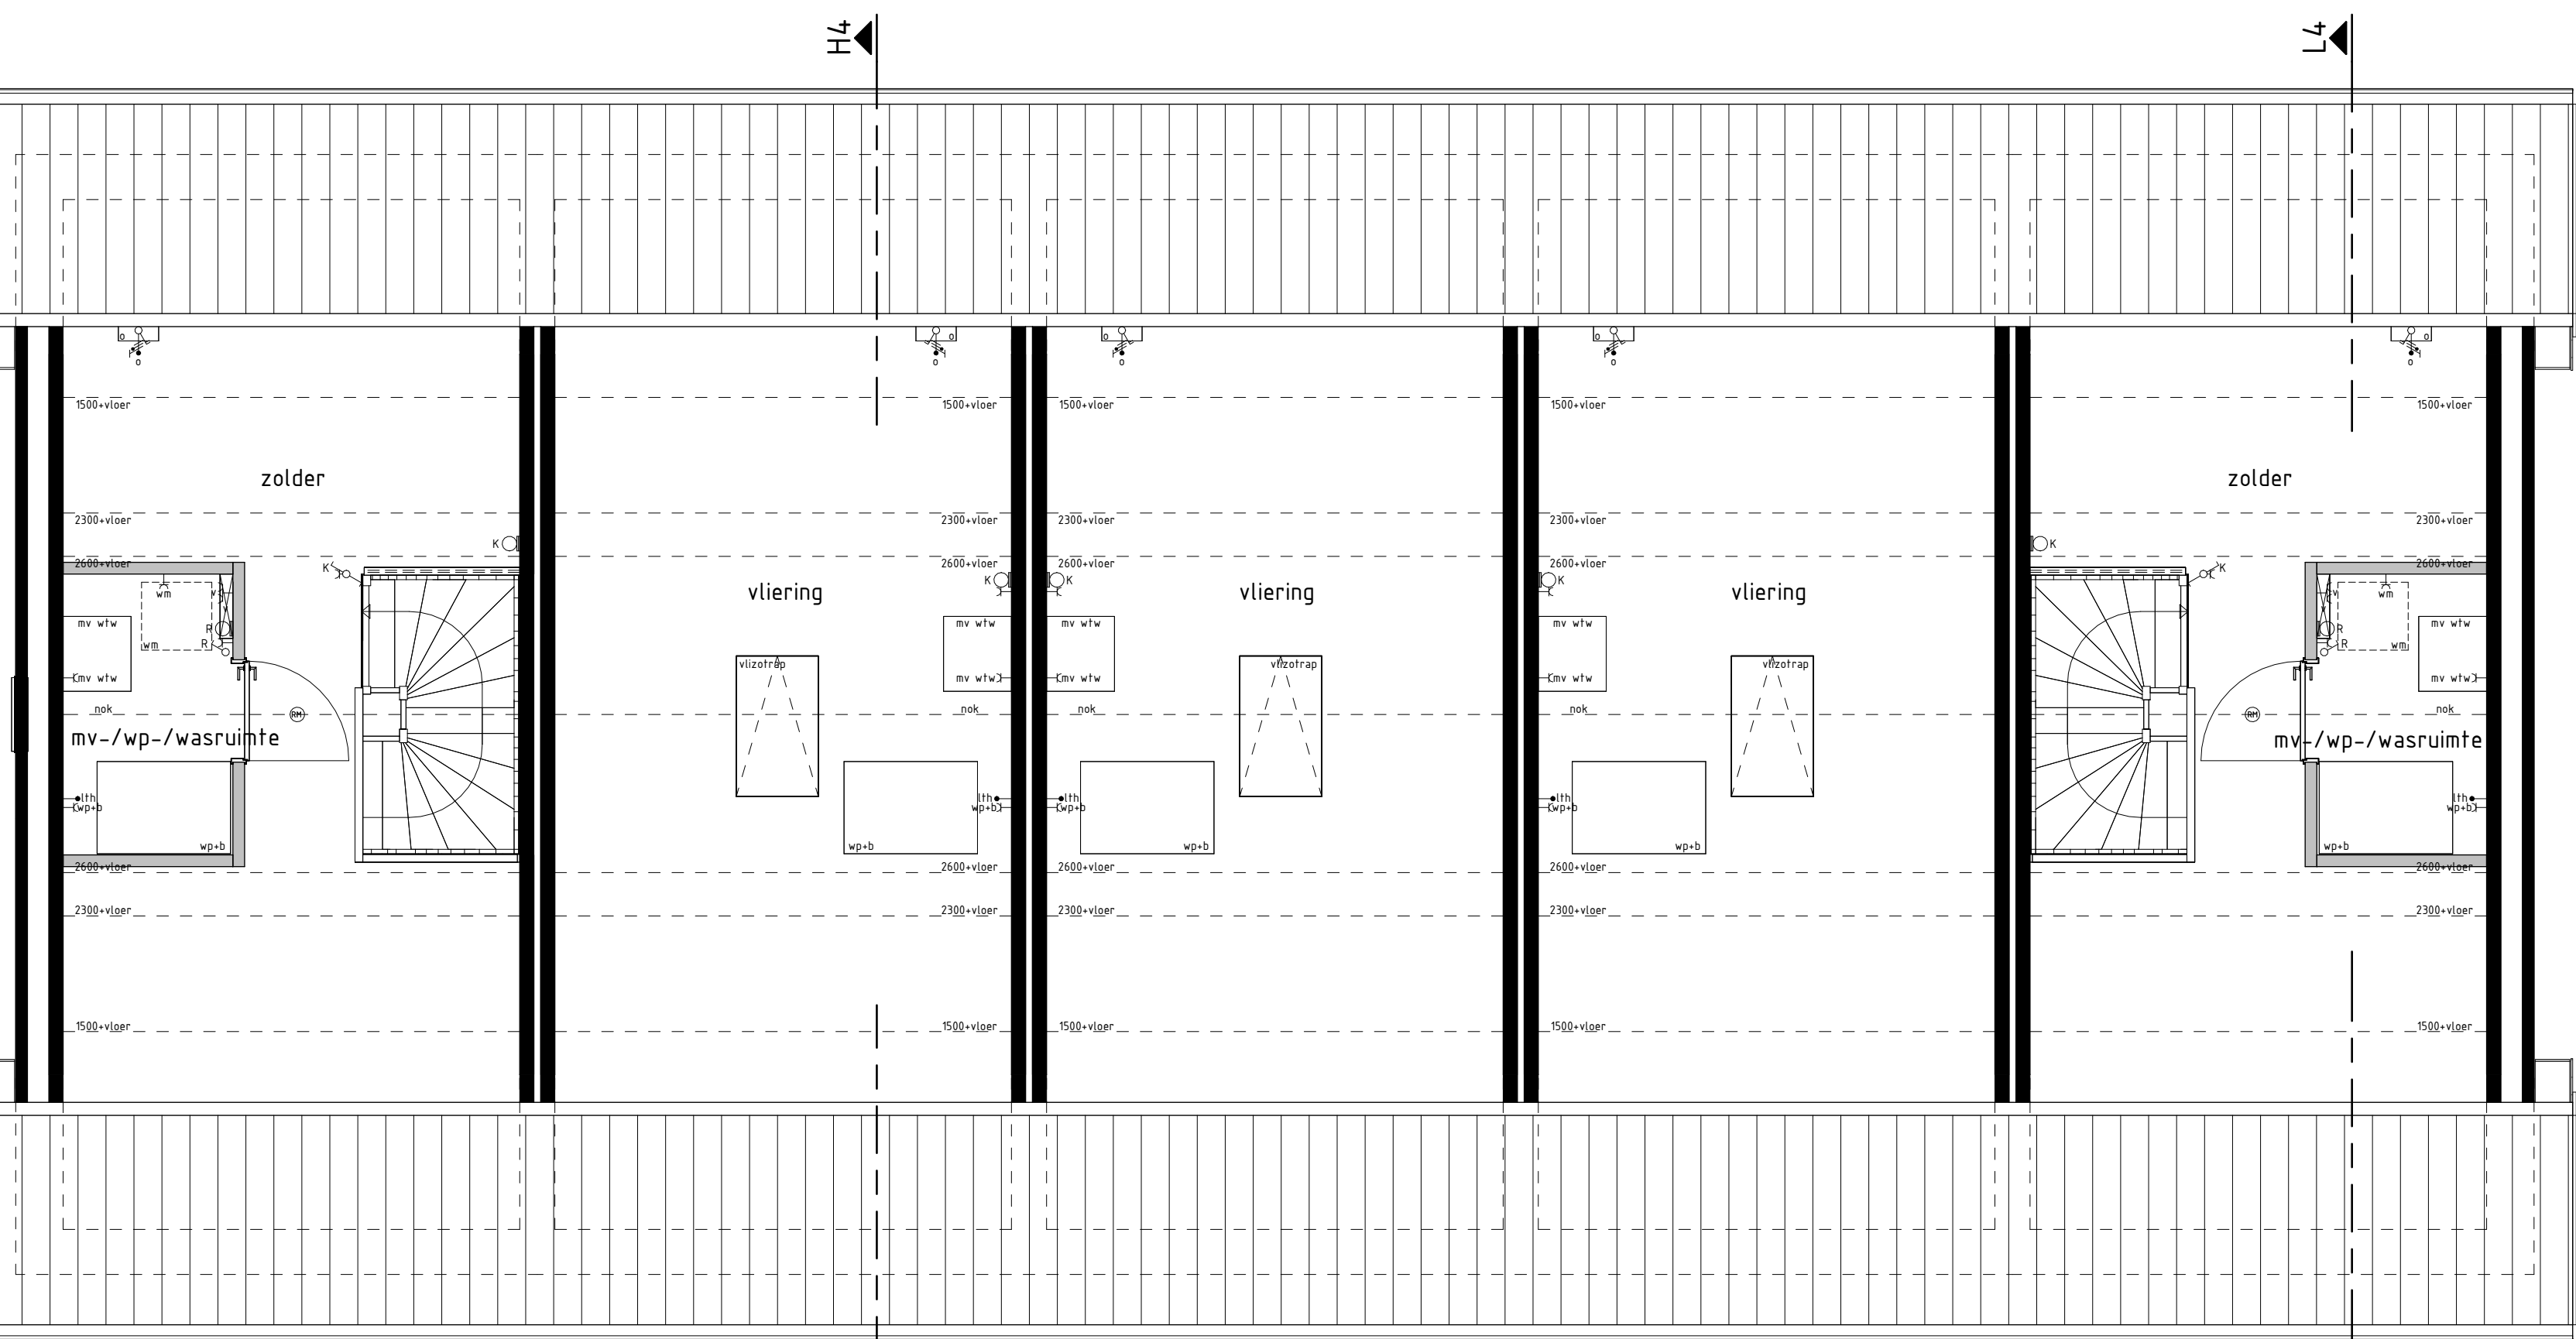

type L3sp
bwnr get.:245


type H4
bwnr get.:246

type H4sp
bwnr get.:247

type H4sp
bwnr get.:248

type L4
bwnr get.:249

2e VERDIEPING

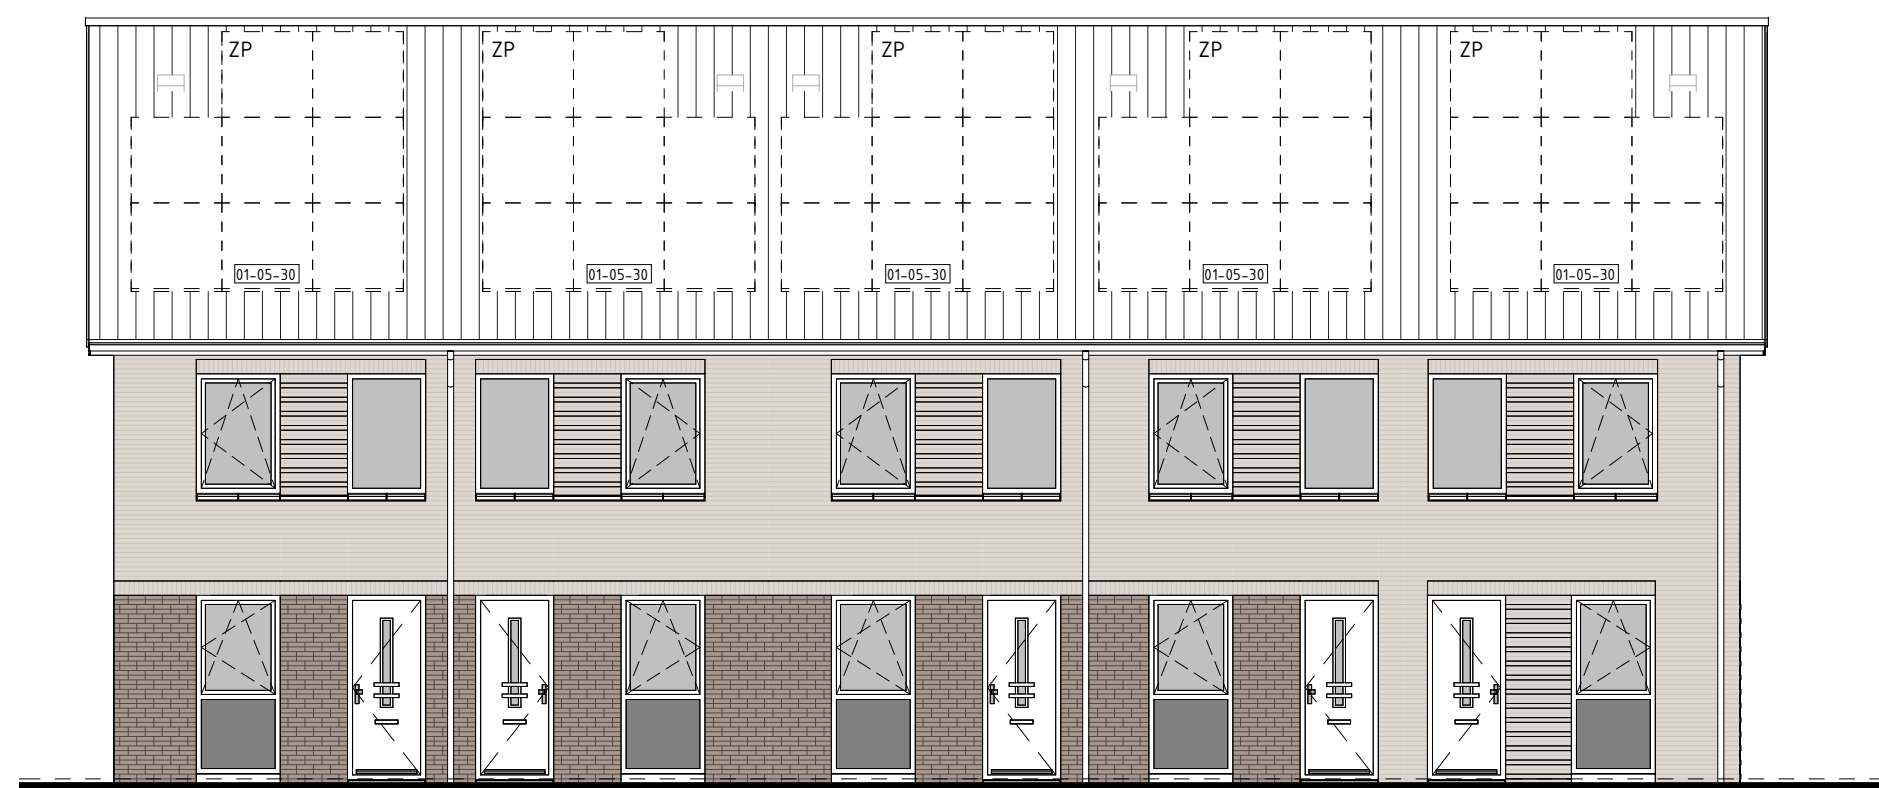

type L3sp
bwnr get.:245


type H4
bwnr get.:246

type H4sp
bwnr get.:247

type H4sp
bwnr get.:248

type L4
bwnr get.:249

VOORGEVEL

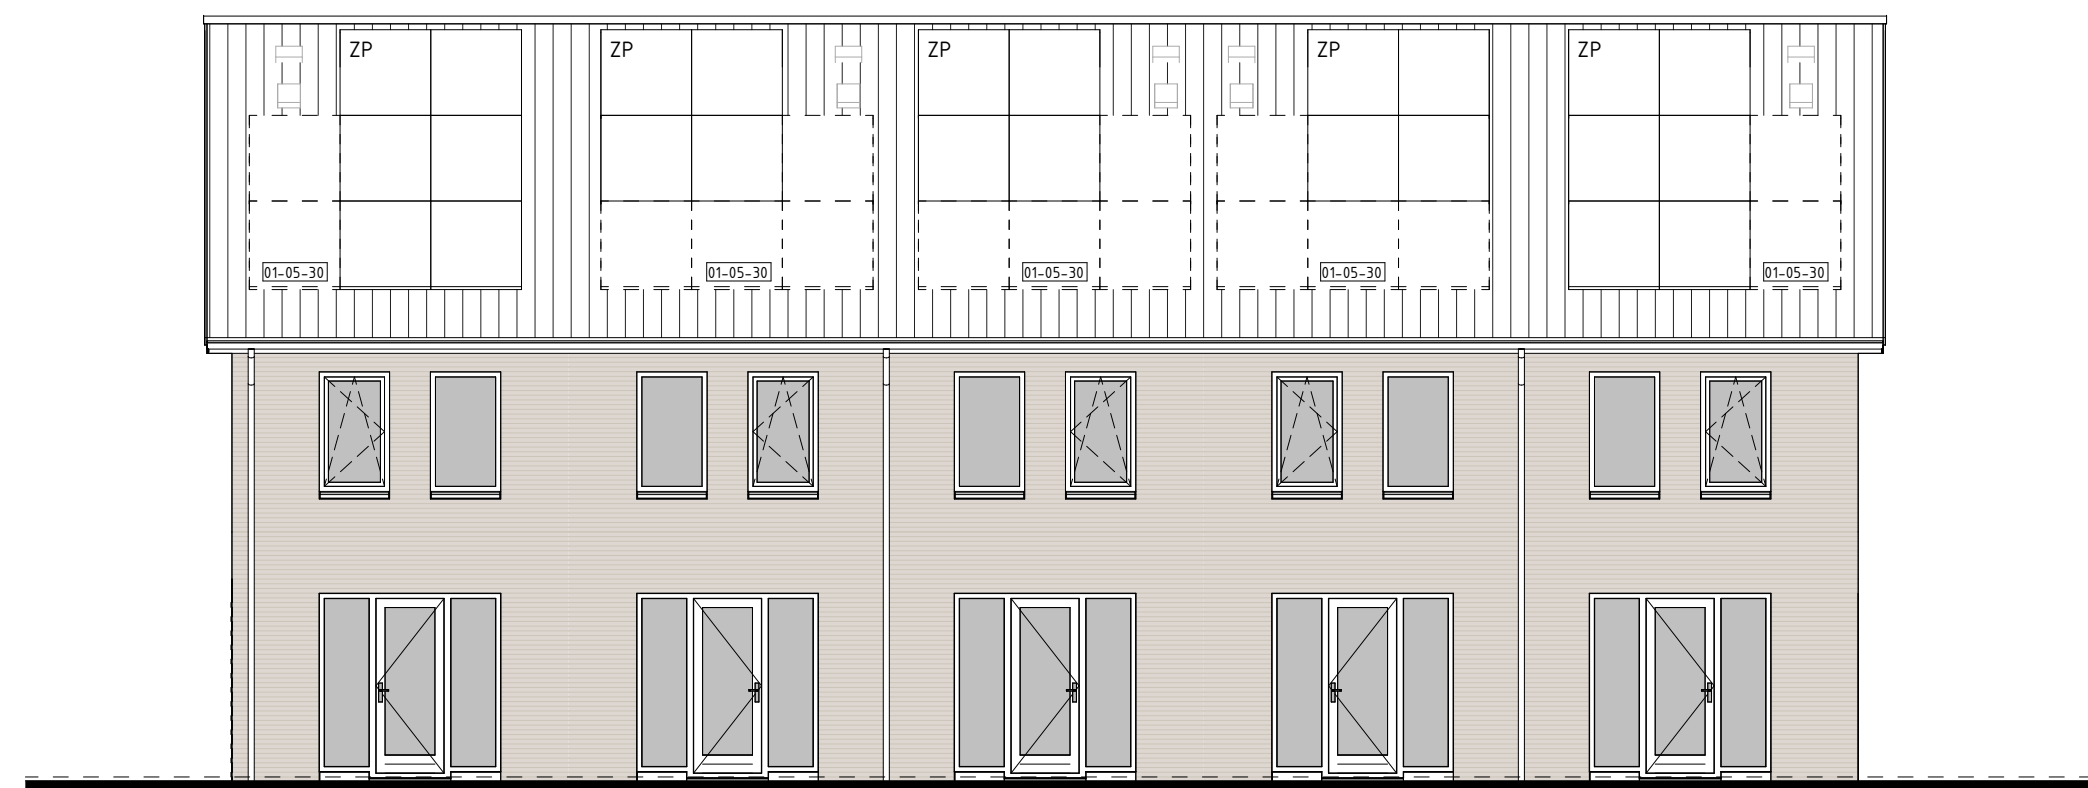

type L3sp
bwnr get.:245


type H4
bwnr get.:246

type H4sp
bwnr get.:247

type H4sp
bwnr get.:248


type L4
bwnr get.:249

ACHTERGEVEL

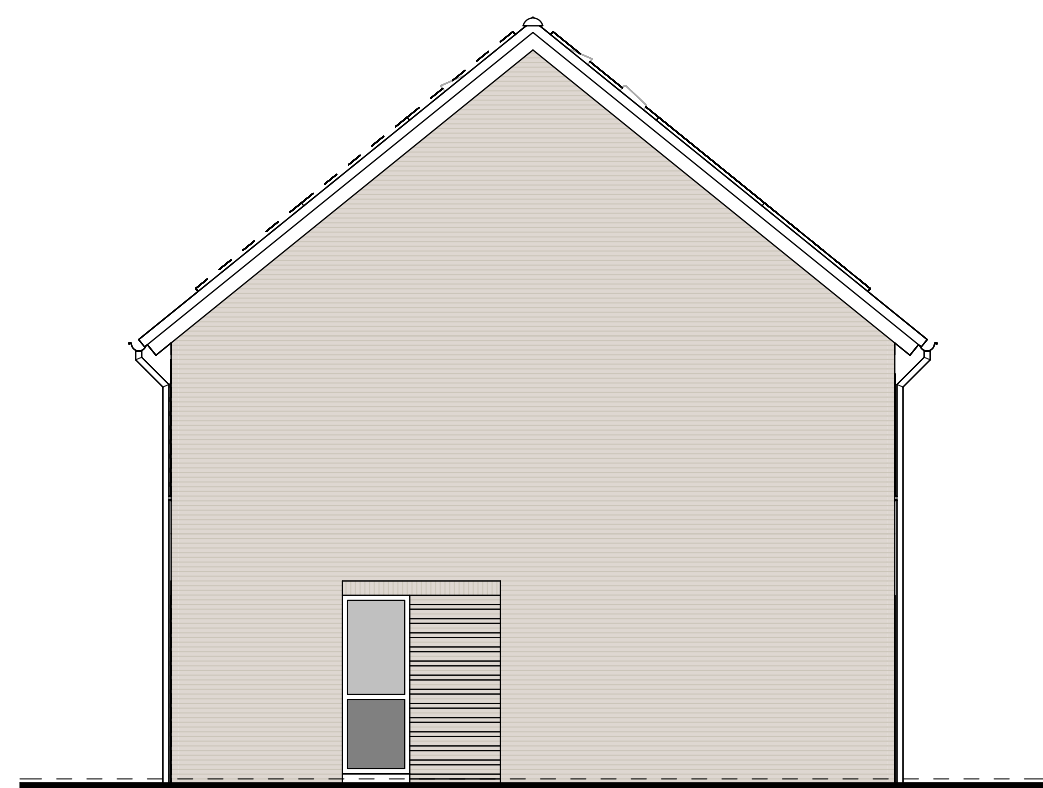


type L4
bwnr get.:249

RECHTERGEVEL

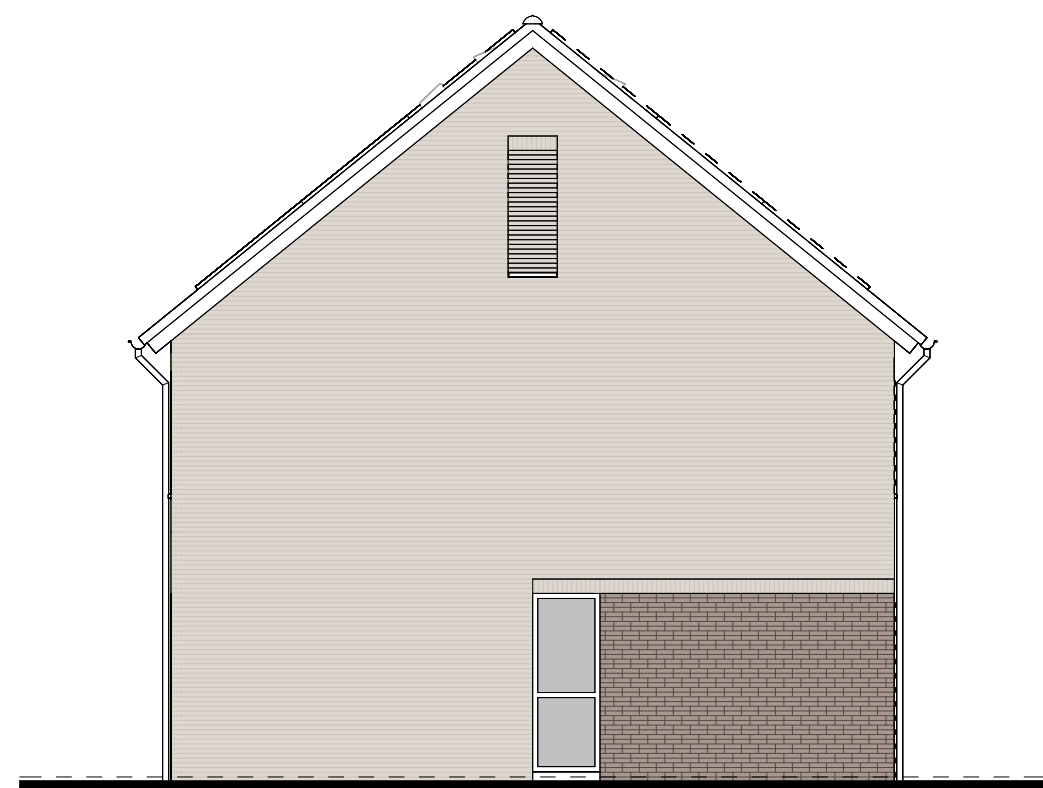


type L3sp
bwnr get.:245

LINKERGEVEL

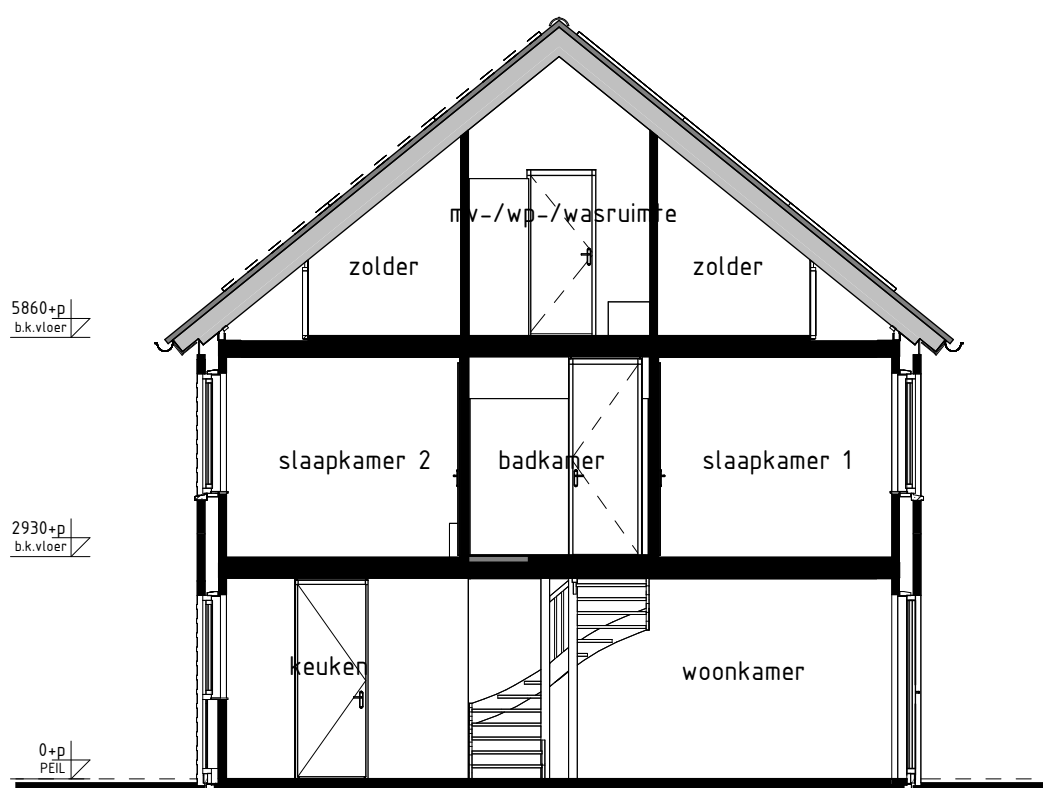

type L3sp, L4
bwnr get.:249

DOORSNEDE L4-L4

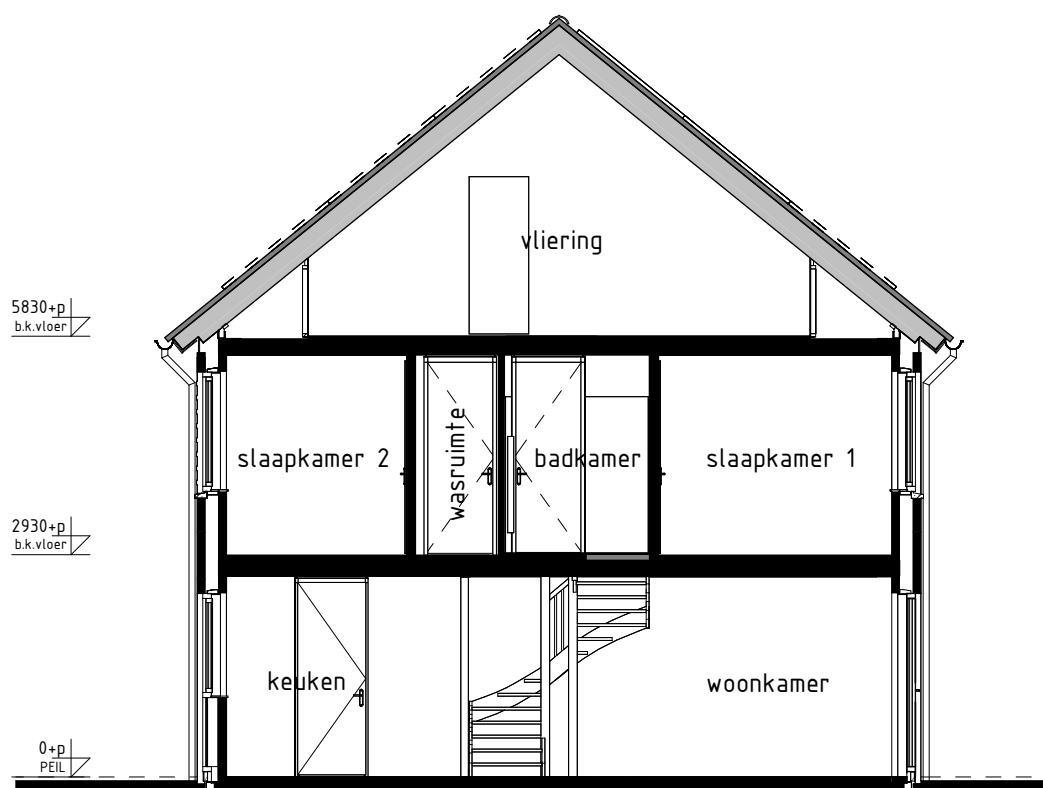

type H4, H4sp
bwnr get.:246

DOORSNEDE H4-H4

RENVOL OPTIES

01-05-30 Optie zonnepanelen

BOUWKUNDIG RENVOL

- schakelaar enkel
- schakelaar dubbel
- wisselschakelaar
- regeling mech. ventilatie
- plafondlichtpunt
- plafondlichtpunt opbouw
- wandlichtpunt
- rookmelder
- rookmelder opbouw
- geaard wandcontactdoos enkel
- geaard wandcontactdoos dubbel opbouw
- geaard wandcontactdoos dubbel volledig inbouw
- schel
- daurbel
- aansluitpunt data/telefoon/televisie (bos)
- aansluitpunt koeltoestel (bos)
- aansluitpunt kooktoestel
- aansluitpunt boiler (bos)
- aansluitpunt thermostaat
- aansluitpunt thermostaat cv
- aansluitpunt elektrische radiator
- aansluitpunt omvormer f.v. zonnepanelen
- aansluitpunt warmtepomp + boiler
- aansluitpunt wasmachine
- aansluitpunt wasdroger
- aansluitpunt gebalanceerde ventilatie-eenheid
- aansluitpunt keukenmeubel + lichtpunt
- aansluitpunt vloerverwarming
- radiator
- vloerverwarming cv installatie
- opstelpaats wasmachine
- opstelpaats wasdroger
- opstelpaats kooktoestel
- opstelpaats boiler
- opstelpaats gebalanceerde ventilatie-eenheid
- opstelpaats warmtepomp + boiler
- opstelpaats warmtepomp
- opstelpaats boiler
- opstelpaats extra boiler
- opstelpaats omvormer f.v. zonnepanelen
- zonnepanelen (specifieke installatie)
- buitenkraan met schroef
- buitenkraan
- schroef
- handvuurkraan

De voor uw woning van toepassing zijnde symbolen zijn opgenomen in de plattegronden.

Gevelaanzichten, plattegronden en doorsnede

T' VELD FASE 3A

Project : GEFEN 42 KOOPWONINGEN

Bouwnummers : 245 t/m 249

Schaal : zie tekening

Datum : 18-04-2025

Tekeningnummer : VK3A-09

