





1e VERDIEPING

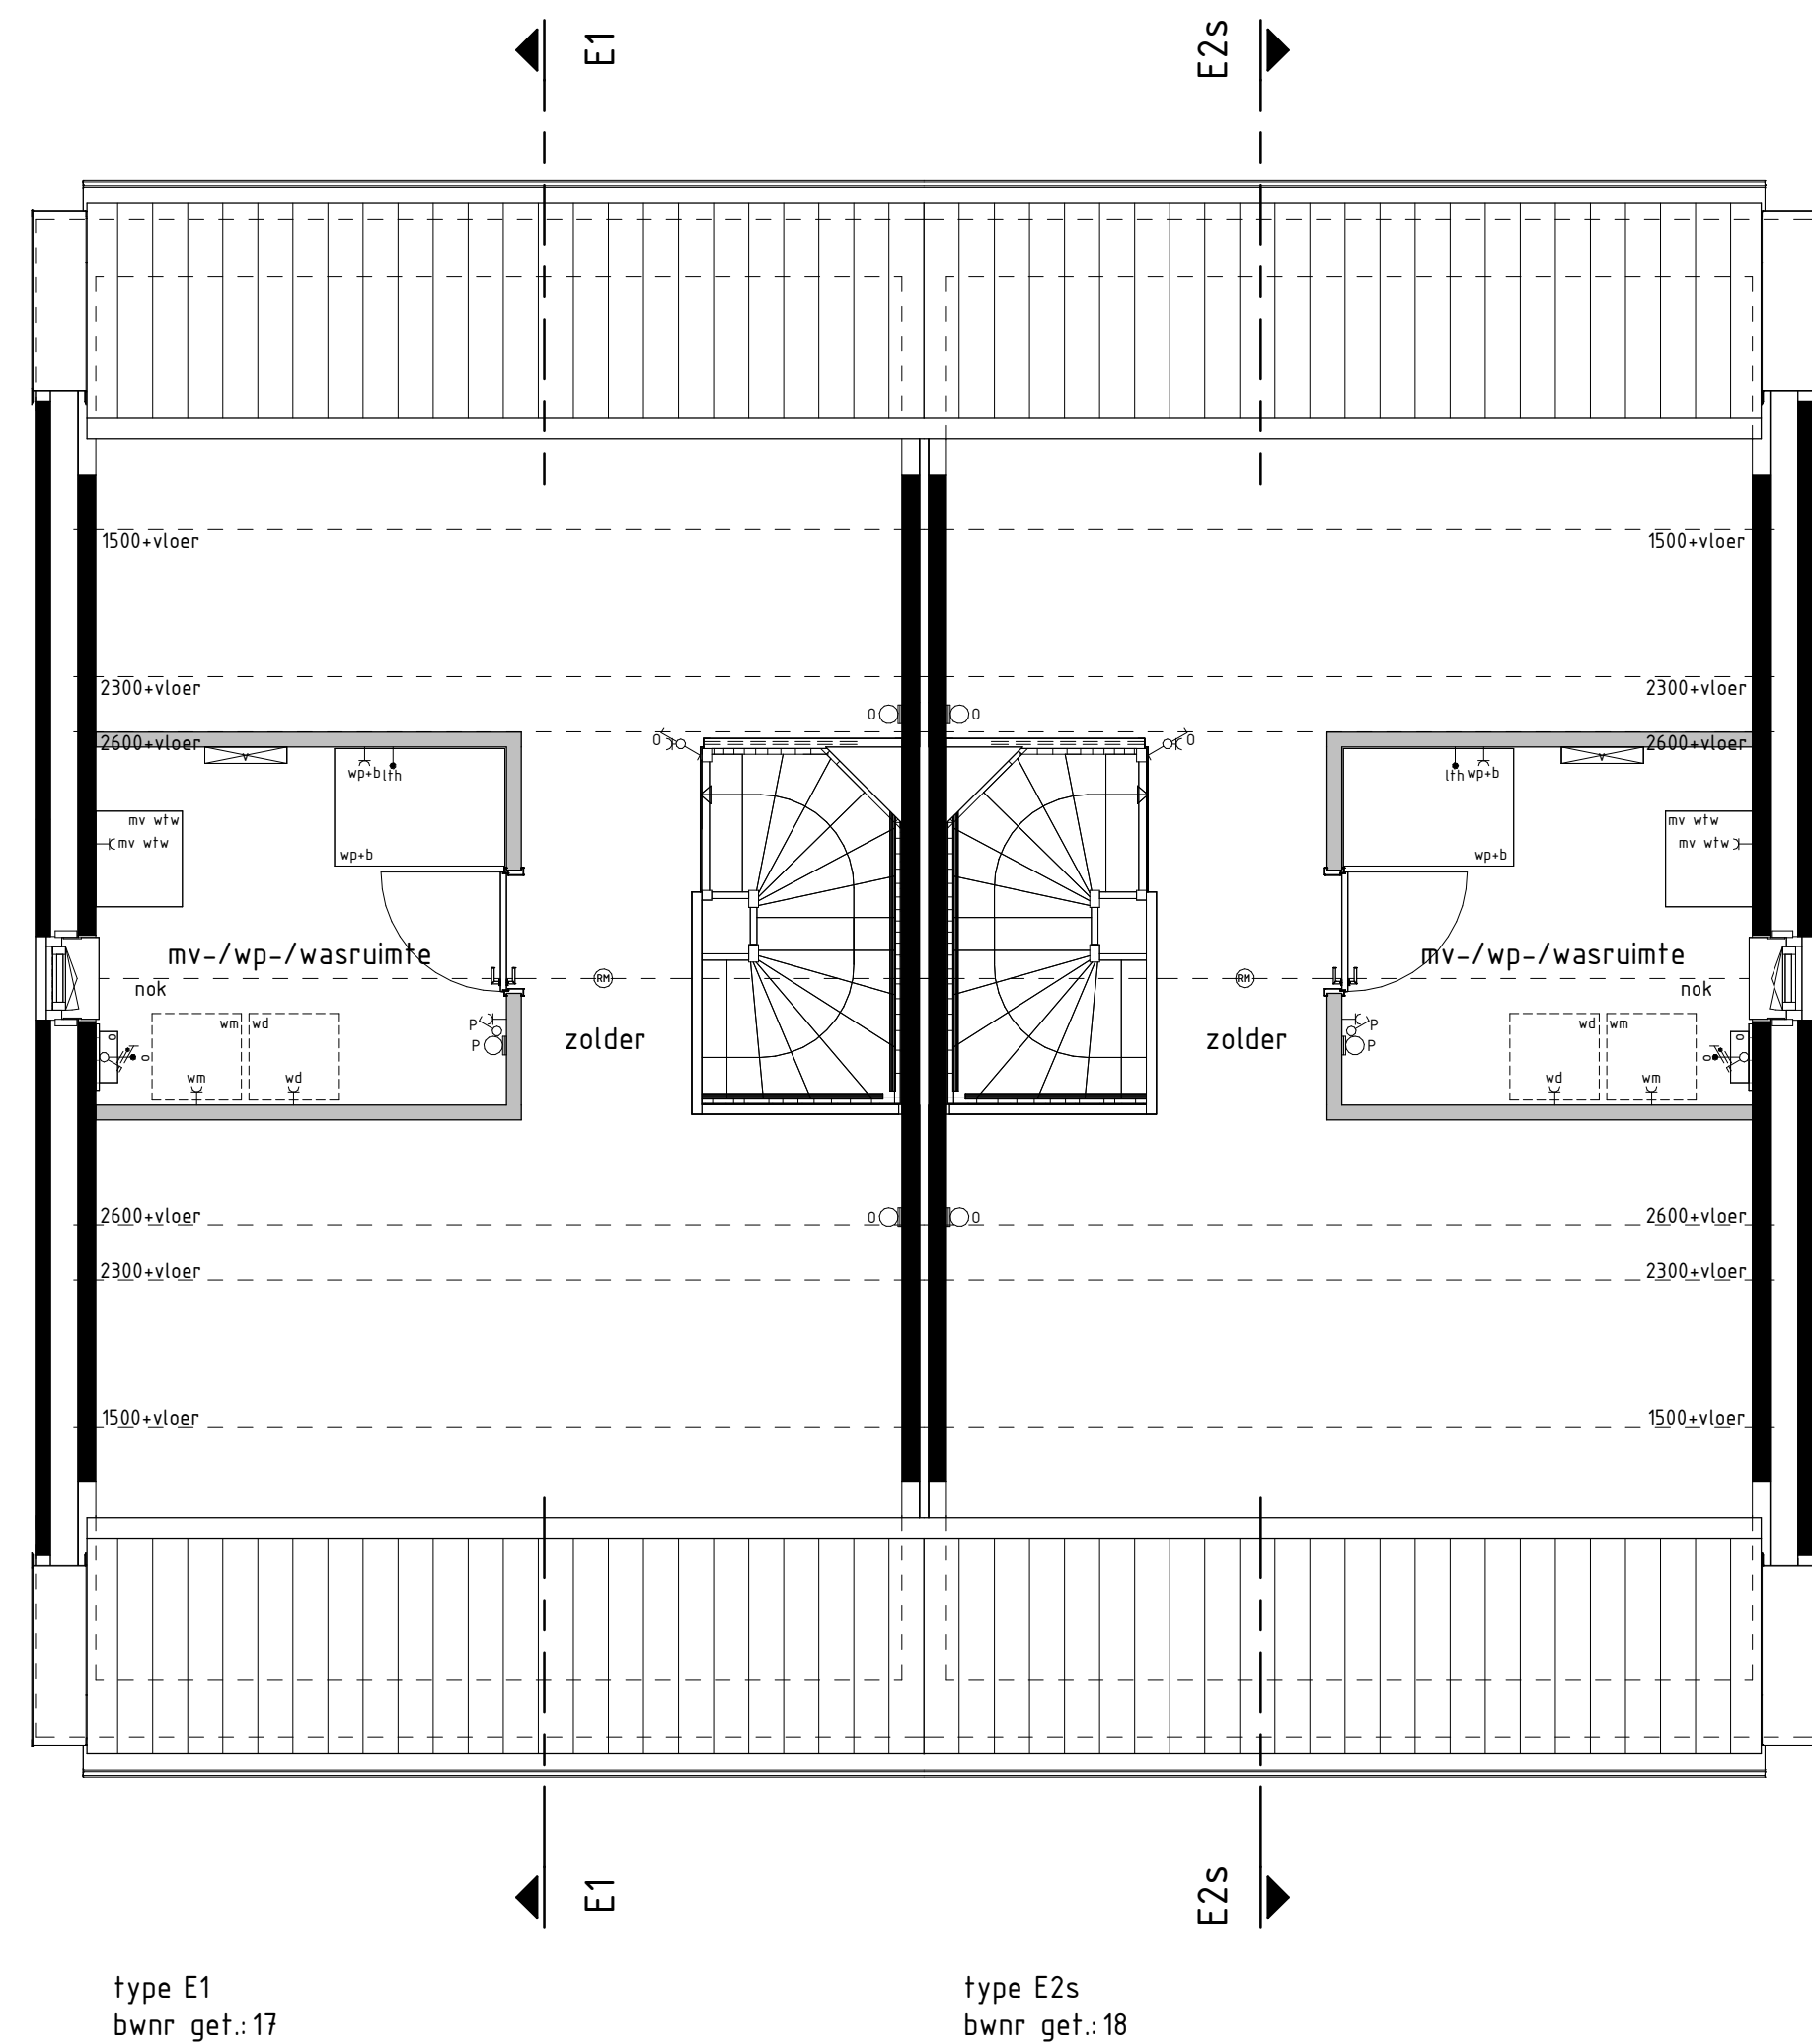


2e VERDIEPING

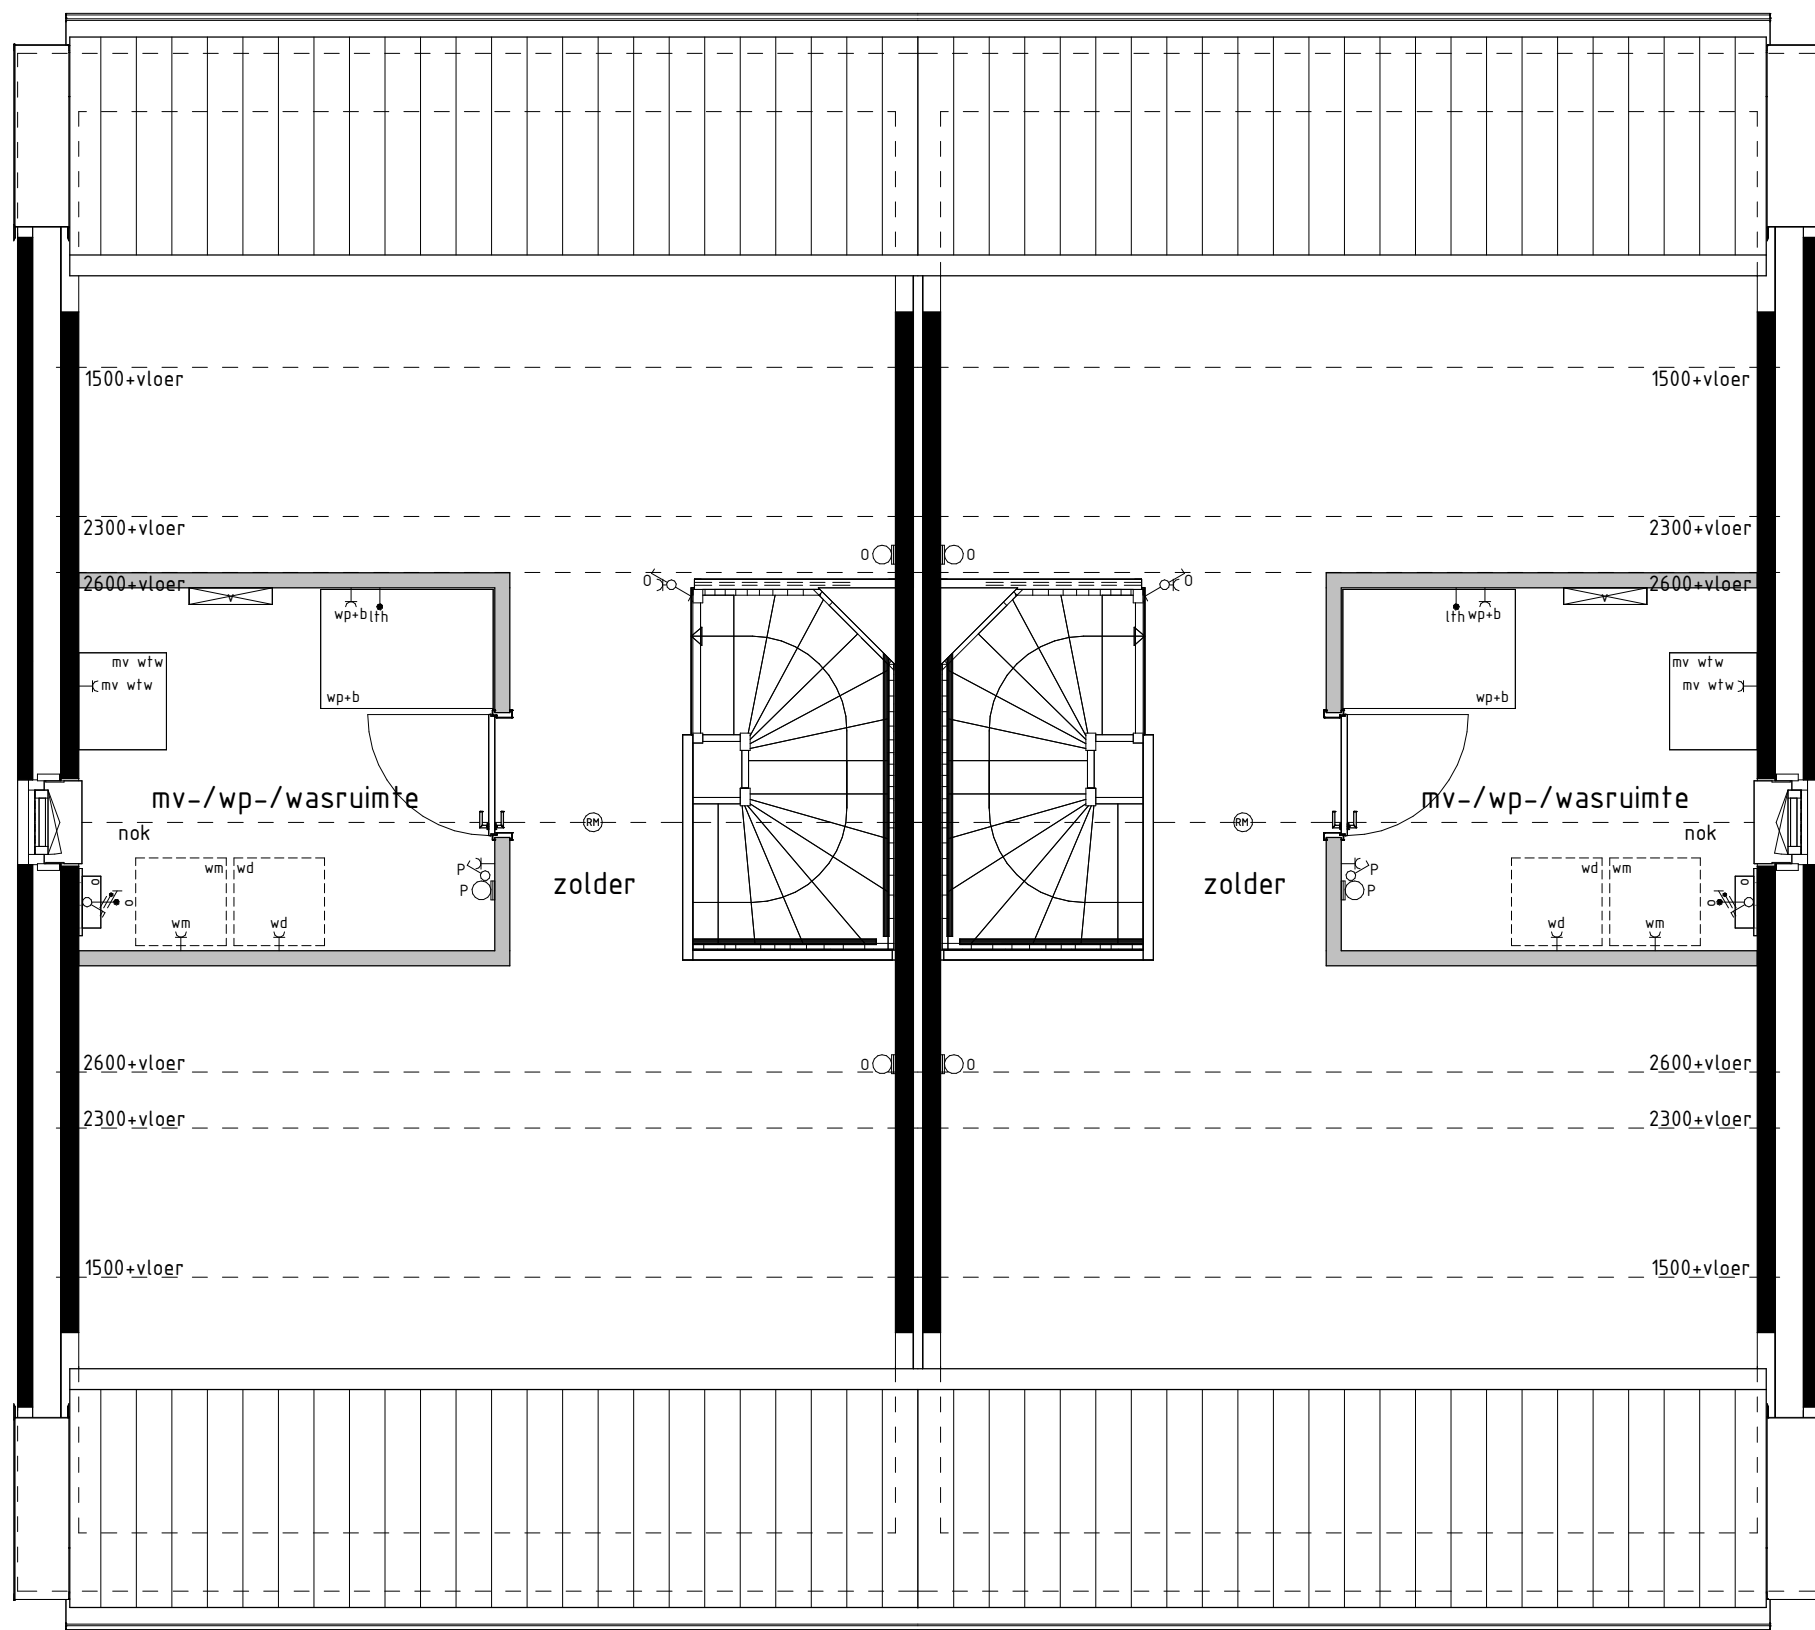

type E1
bnr get.: 19

type E3s
bnr get.: 20

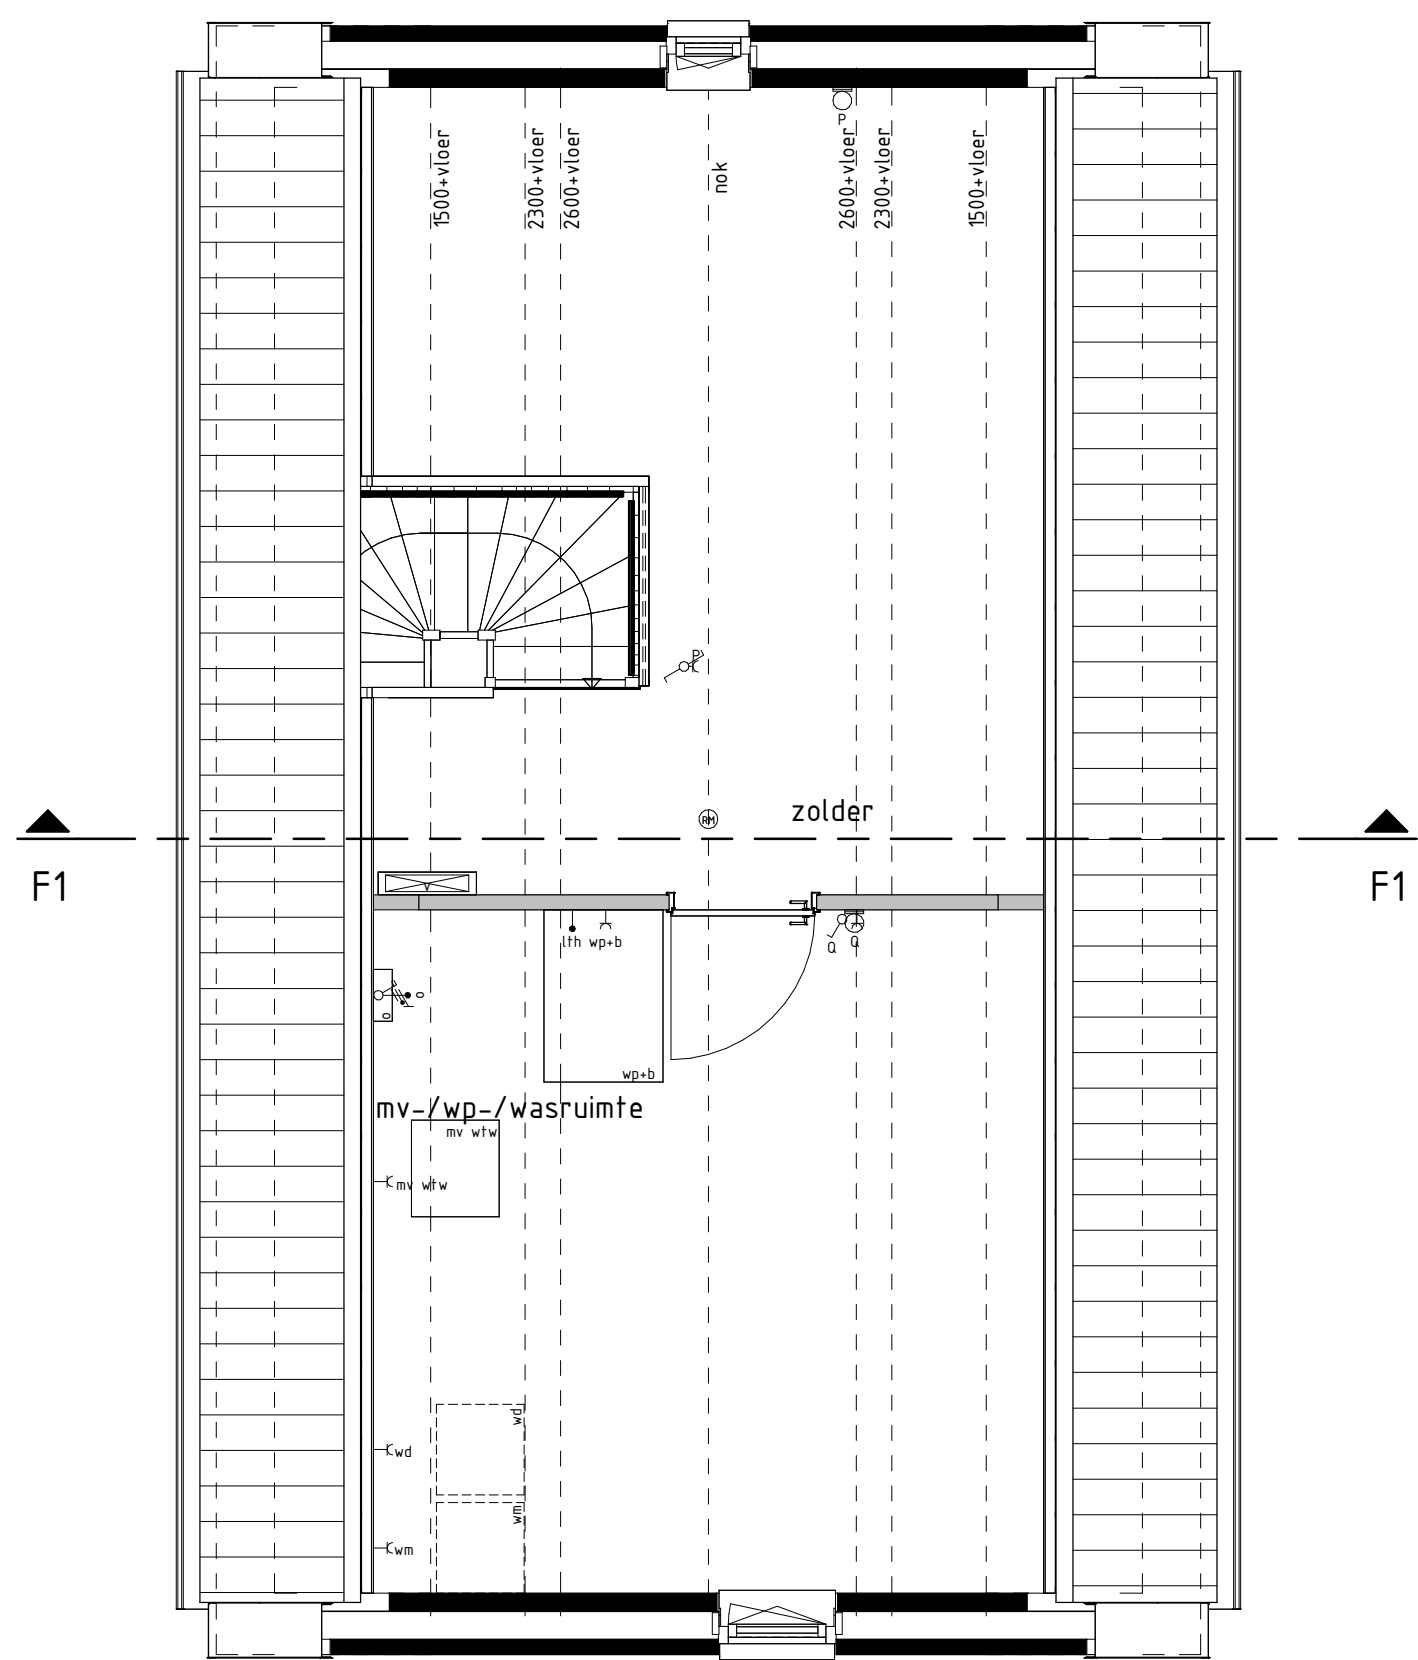

type F1
bnr get.: 21

BOUWKUNDIG RENVOOI

- schakelaar enkel
 - schakelaar dubbel
 - wisstschakelaar
 - regeling mech. ventilatie
 - plafondlichtpunt
 - plafondlichtpunt opbouw
 - wandlichtpunt
 - rookmelder
 - rookmelder opbouw
 - geaard wandcontactdoos enkel
 - geaard wandcontactdoos dubbel opbouw
 - geaard wandcontactdoos dubbel inbouw
 - schel
 - deurbel
 - aansluitpunt data/telefoon/televisie (buss)
 - aansluitpunt kooktoestel (buss)
 - aansluitpunt kooktoestel
 - aansluitpunt boiler (buss)
 - aansluitpunt thermostaat
 - aansluitpunt thermostaat cv
 - aansluitpunt elektrische radiator
 - aansluitpunt omvormer f.b.v. zonnepanelen
 - aansluitpunt warmtepomp
 - aansluitpunt wasmachine
 - aansluitpunt wasdroger
 - aansluitpunt gebalanceerde ventilatie-eenheid
 - aansluitpunt keukenmeubel - lichtpunt
 - radiator
 - vloerverwarming cv installatie
 - opstelplaats wasmachine
 - opstelplaats wasdroger
 - opstelplaats kookkast
 - opstelplaats gebalanceerde ventilatie-eenheid
 - opstelplaats warmtepomp - boiler
 - opstelplaats warmtepomp
 - opstelplaats boiler
 - postbus optrekset extra boiler
 - opstelplaats omvormer f.b.v. zonnepanelen
 - zonnepanelen (postbus indicatief)
 - buitenkraan met schroef
 - buitenkraan
 - schroef
- De voor uw woning van toepassing zijnde symbolen zijn opgenomen in de plattegronden.

1e en 2e verdieping

Woningtype
E1, E2, E3 en F1

WALUWE III

Project : ZALTBOMMEL 21 KOOPWONINGEN

Bouwnummers : 17 t/m 21

Schaal : zie tekening

Datum : 14-02-2024

Tekeningnummer : VK-08

