



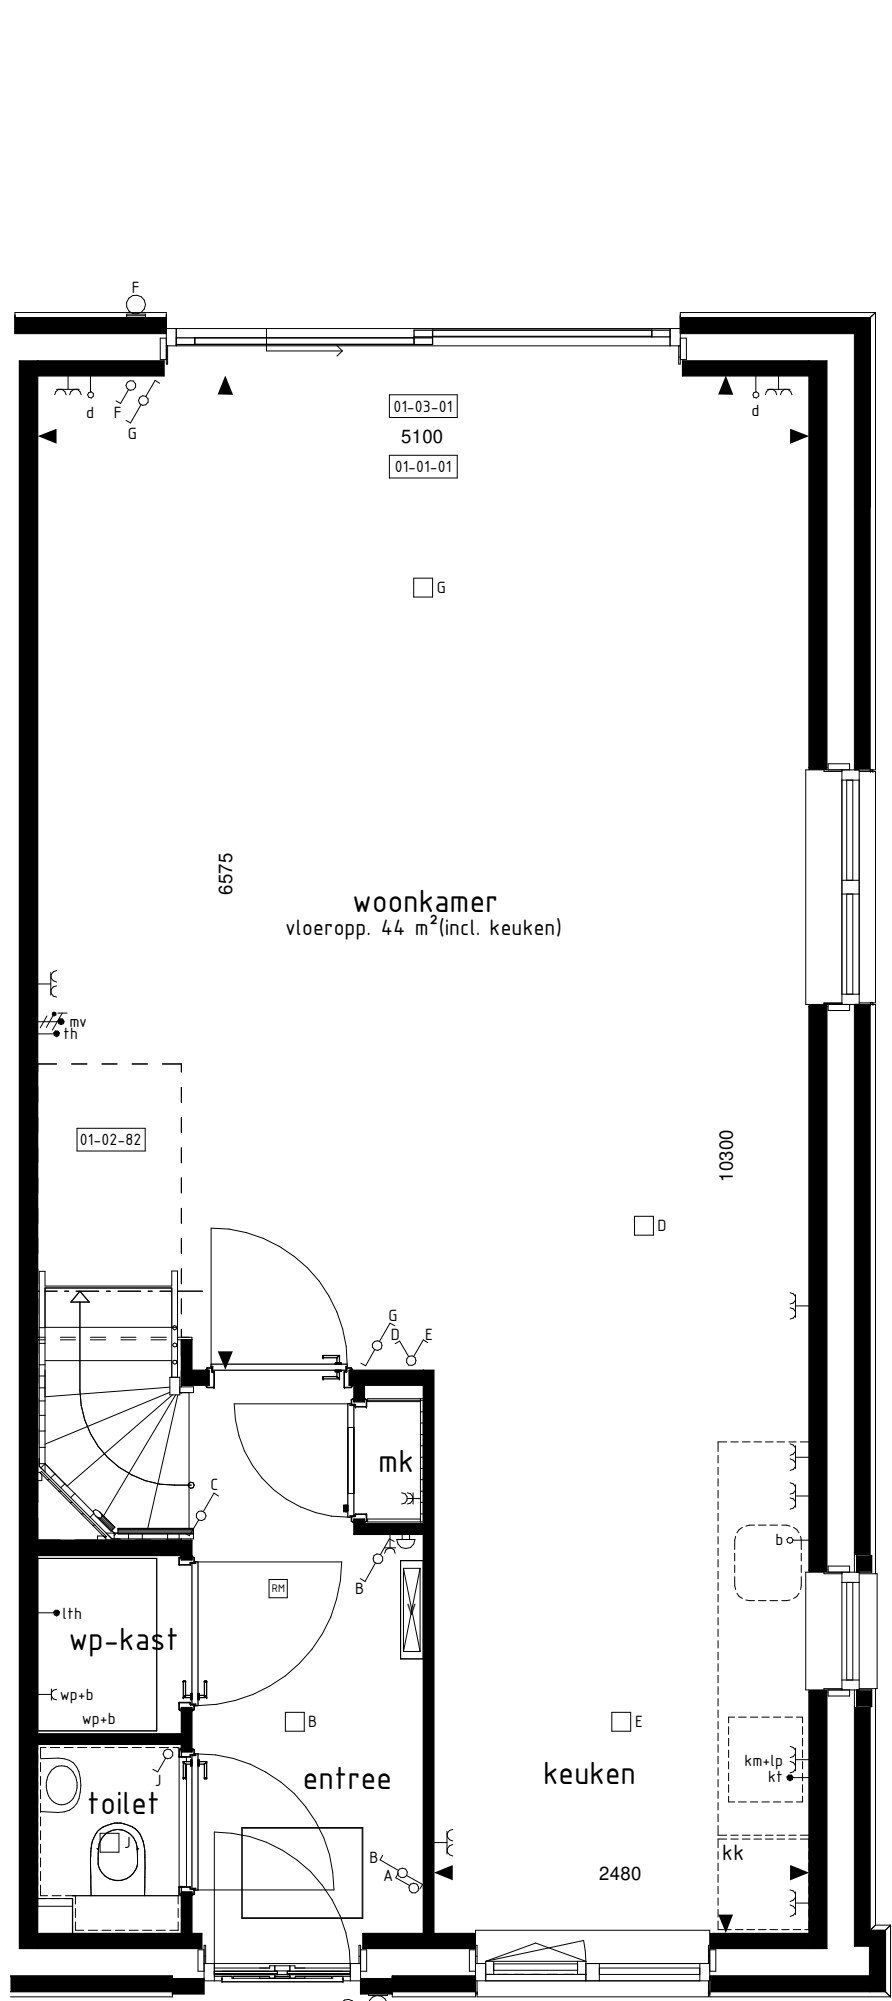


BEGANE GROND

150

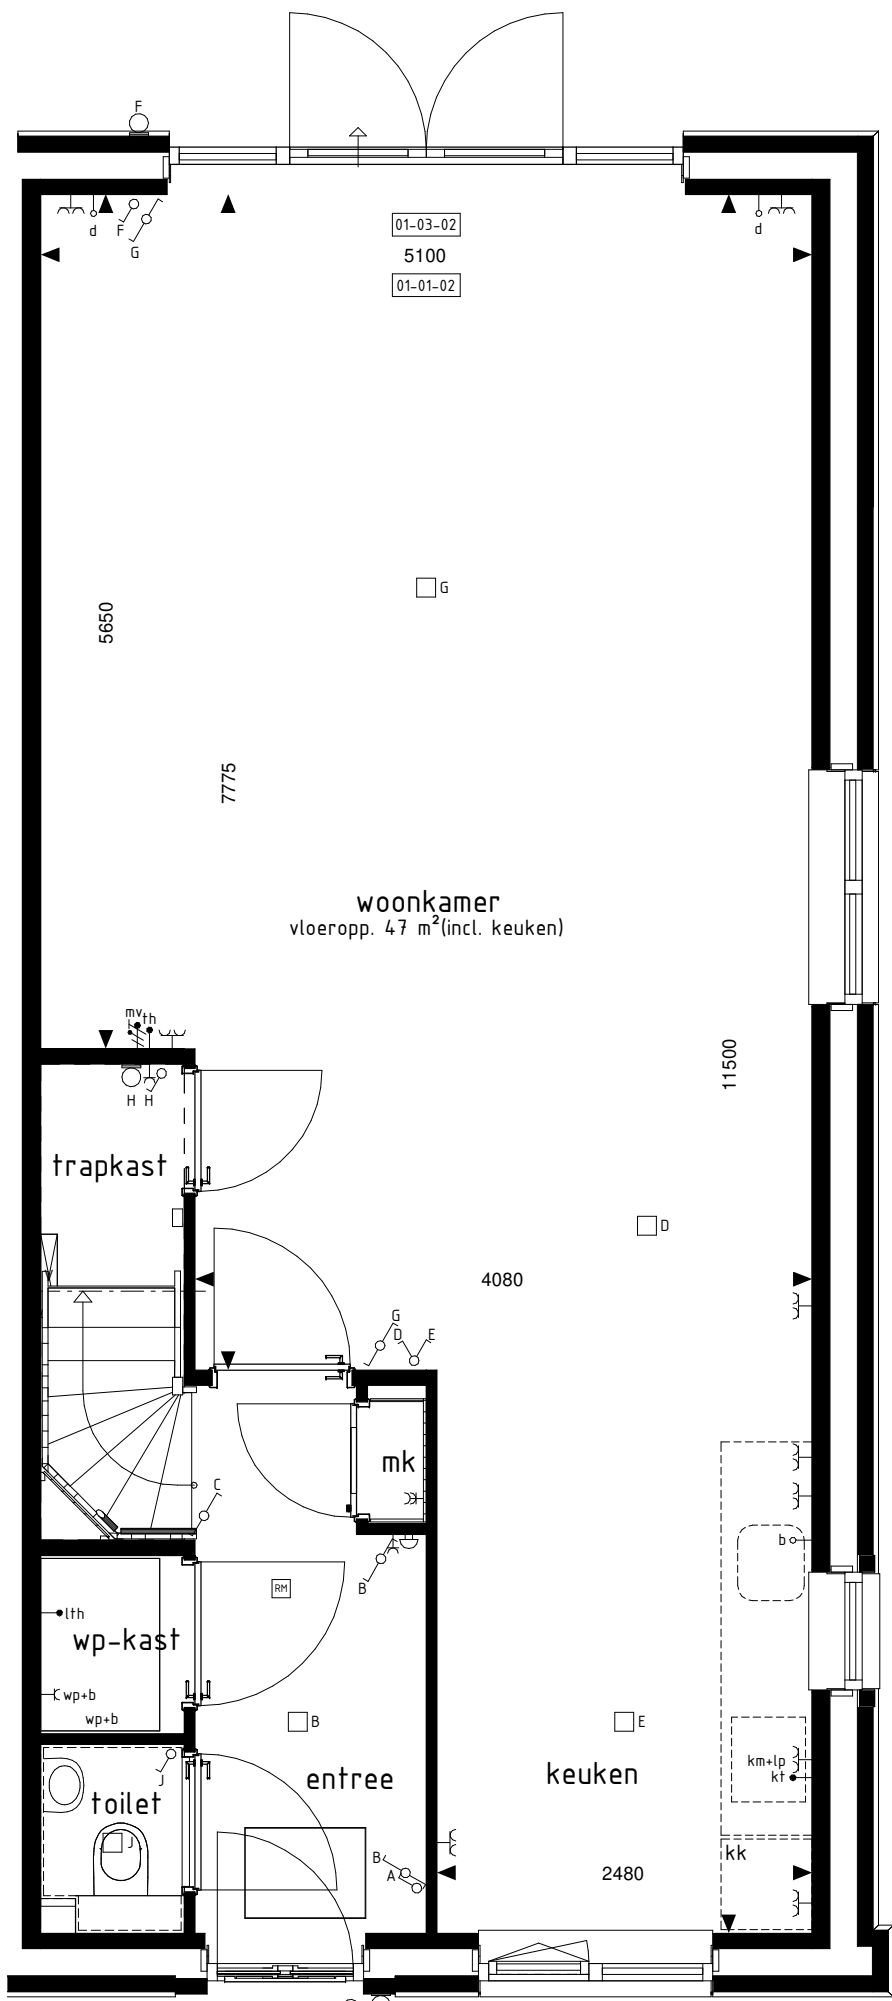

BEGANE GROND

150

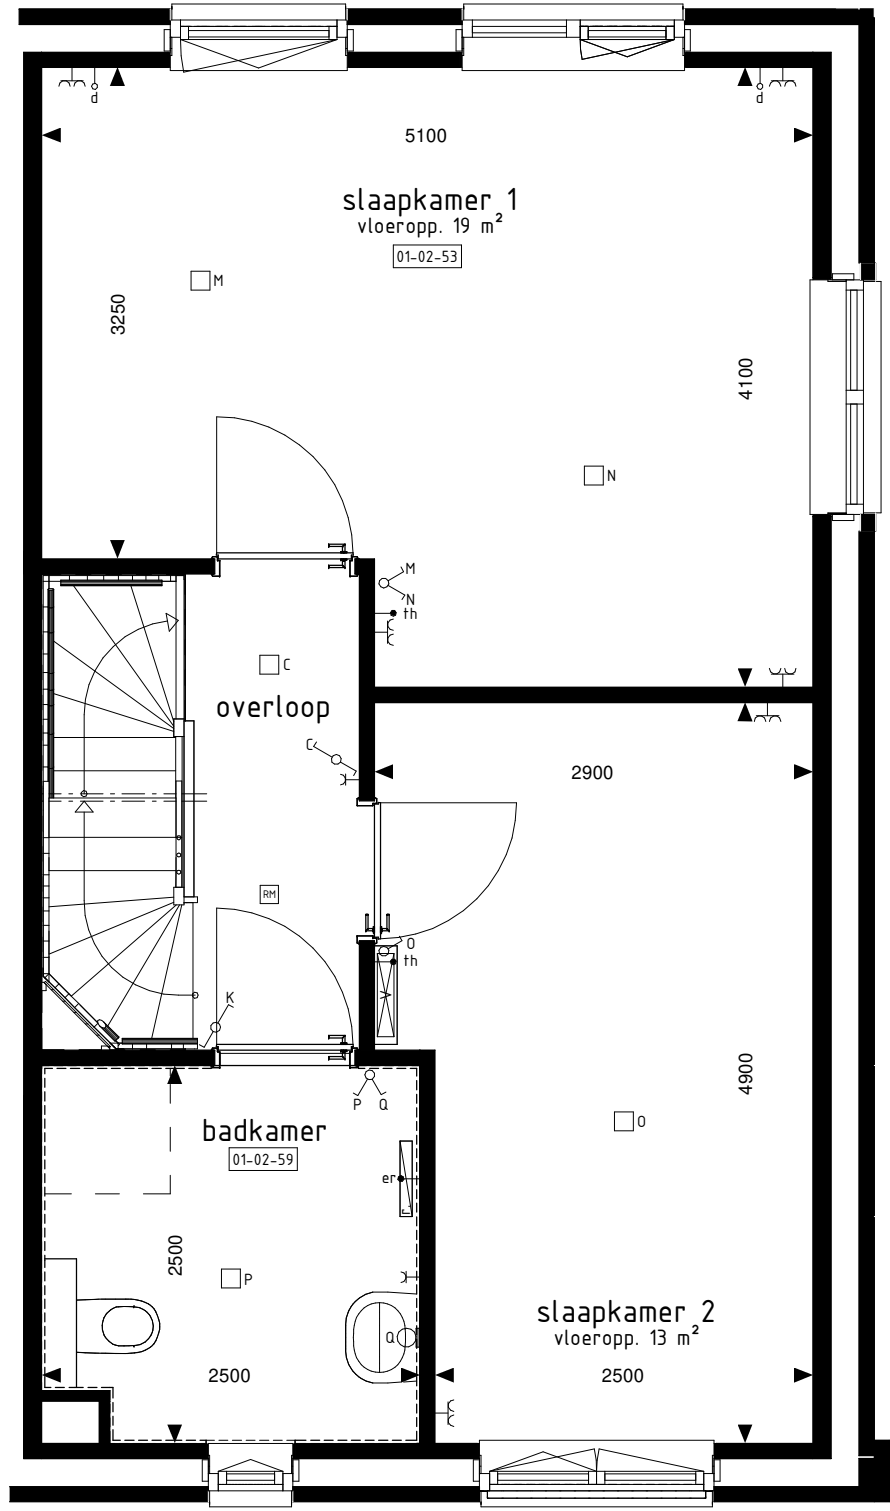


1e VERDIEPING

150




VOORGEVEL

1 : 100

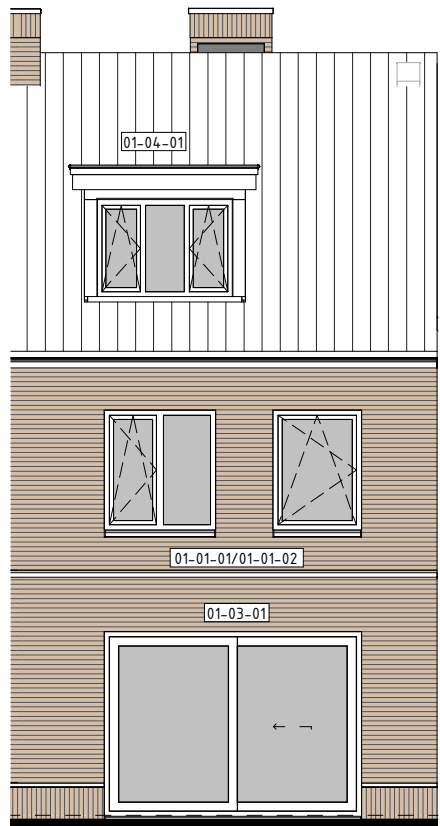


ACHTERGEVEL

1 : 100

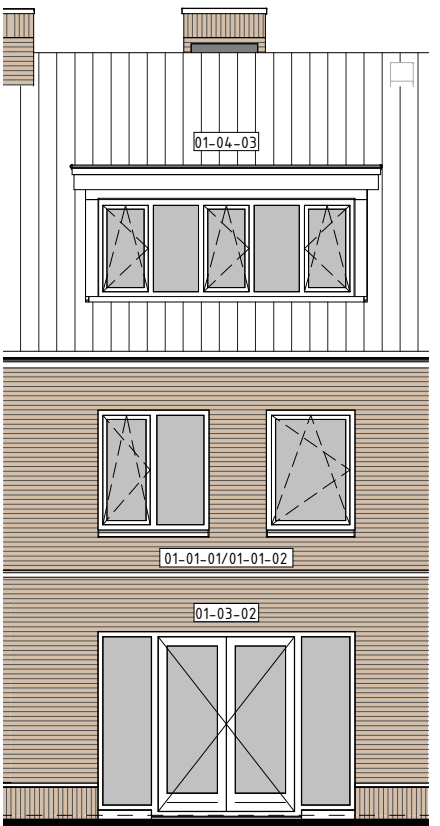


ACHTERGEVEL

1 : 100

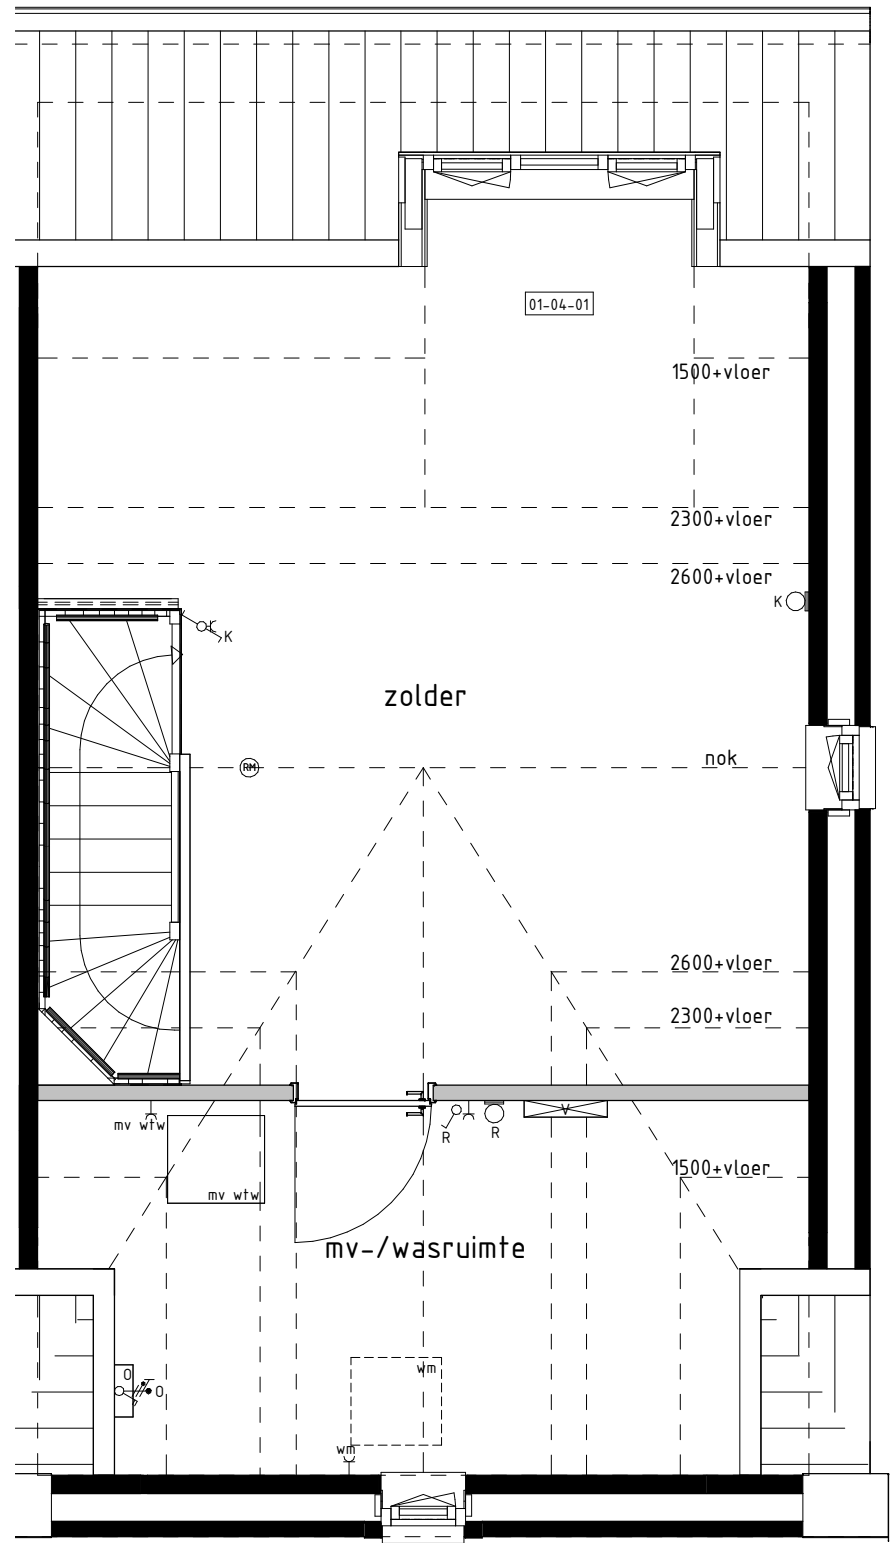


2e VERDIEPING

150

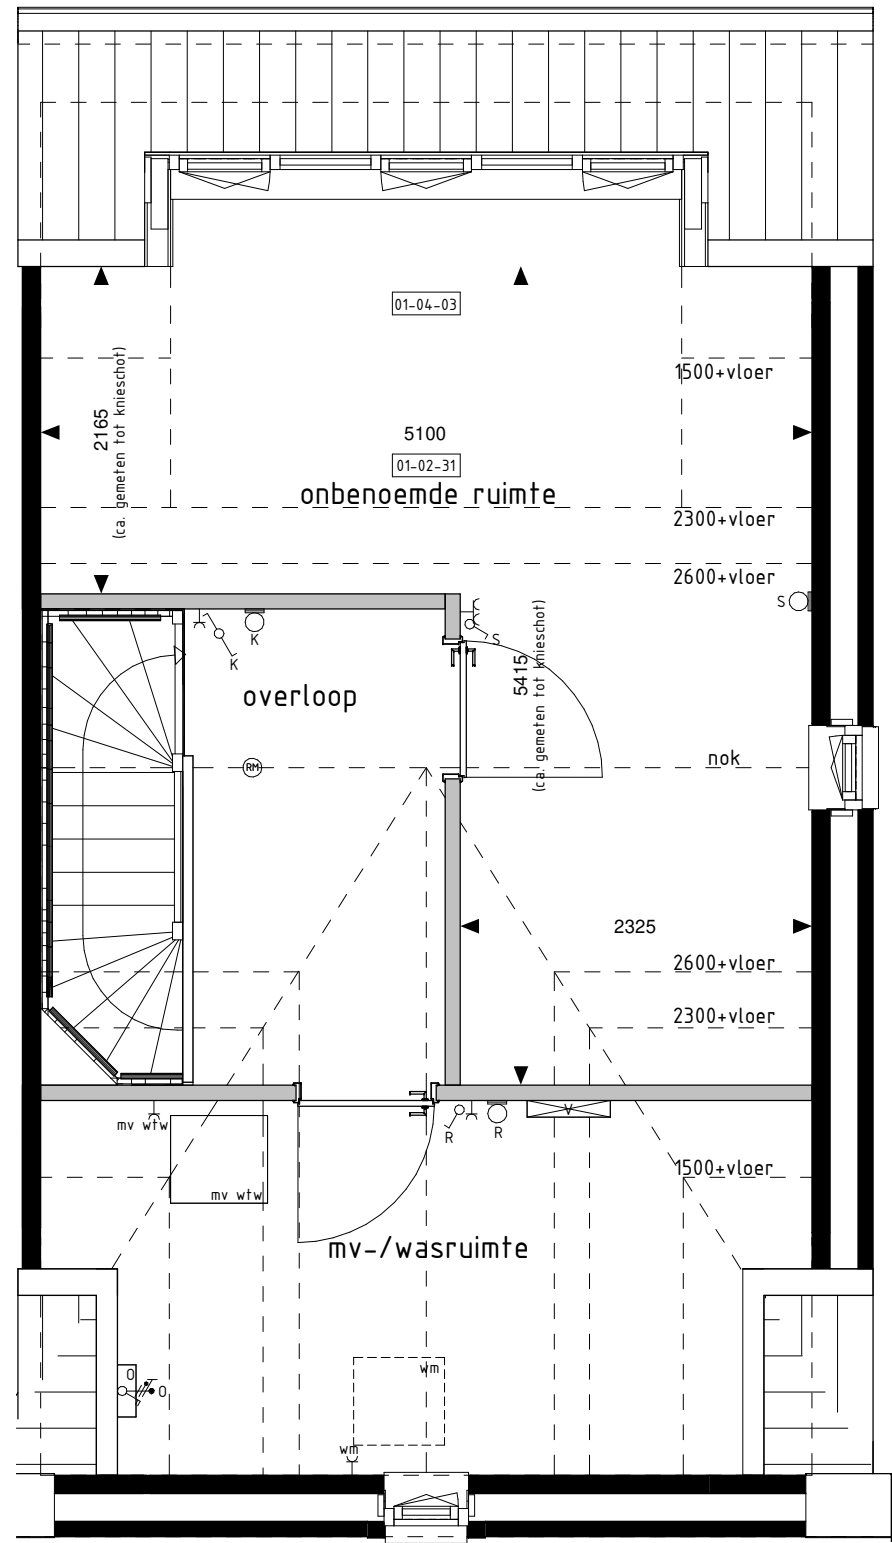

2e VERDIEPING

150

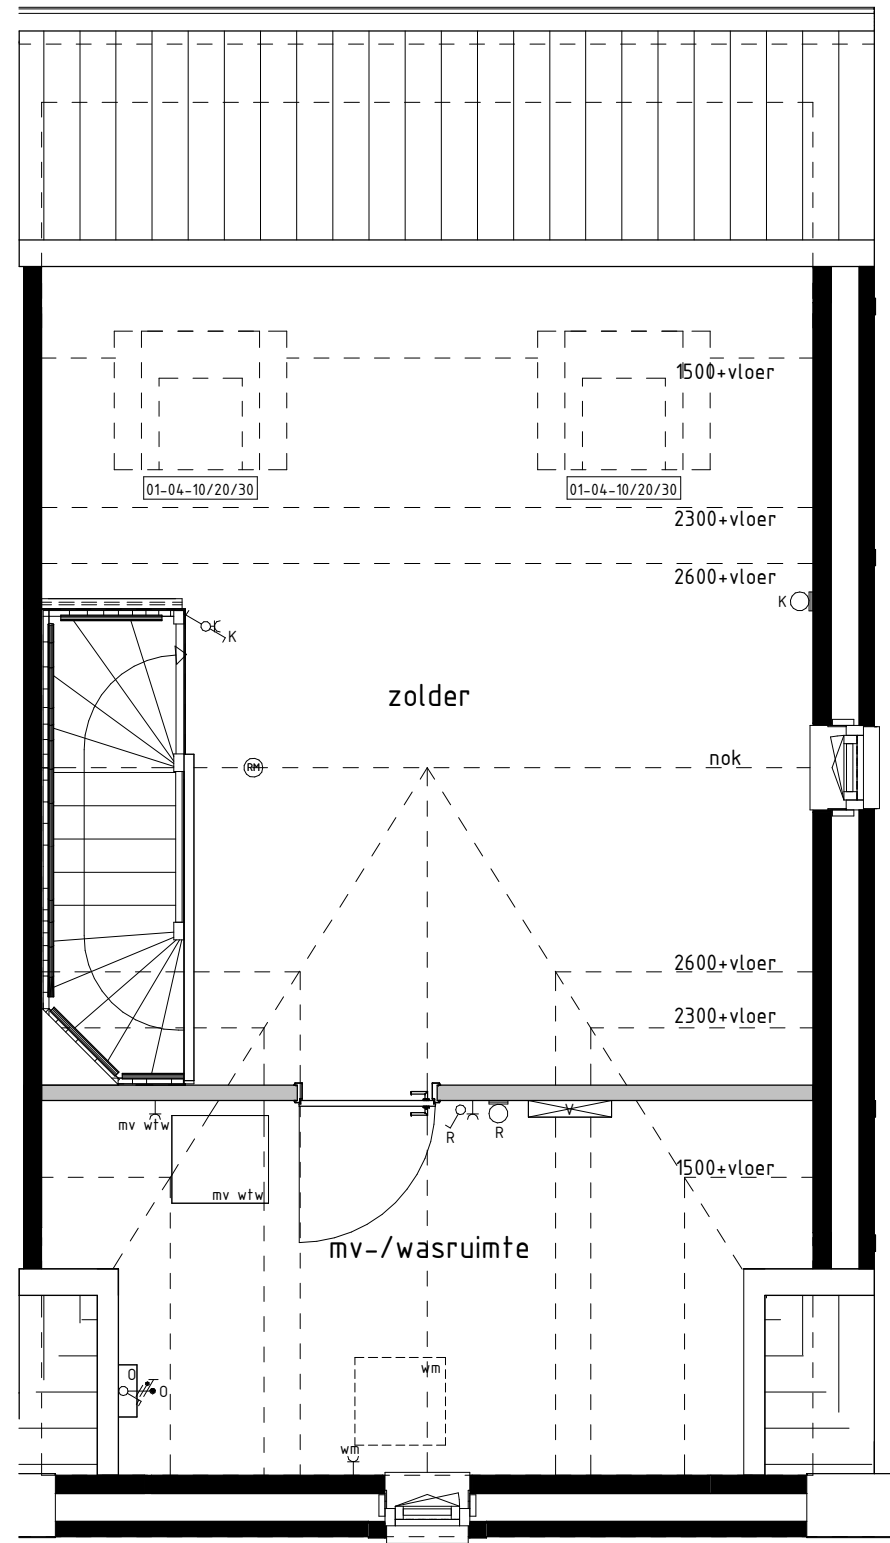

2e VERDIEPING

150

RENVOOI OPTIES

- 01-01-01 Uitbreiding 1200mm aan achterzijde woning.
- 01-01-02 Uitbreiding 2400mm aan achterzijde woning.
- 01-02-31 Onbenoemde ruimte op 2e verdieping
- 01-02-53 Samenvoegen slaapkamer 1-3
- 01-02-59 Vergroten van badkamer (inclusief tegelwerk, exclusief aanpassing sanitair).
- 01-02-82 Trapkast vervalt (blijft dichte trap).
- 01-03-01 Schuifpui in achtergevel i.p.v. basis kozijn.
- 01-03-02 Pui met dubbele luideuren in achtergevel i.p.v. basis kozijn.
- 01-03-04 Onderste deel van kozijn dichtzetten middels paneelvulling (Niet van toepassing voor bwnr 126)
- 01-04-01 Dakkapel in achtergevel (breedte ca. 1800mm).
- 01-04-03 Dakkapel in achtergevel (breedte ca. 3400mm).
- 01-04-10 Dakvenster (br.xh. ca. 1160x1180mm).
- 01-04-20 Dakvenster (br.xh. ca. 780x1180mm).
- 01-04-30 Dakvenster (br.xh. ca. 550x780mm).

De op deze tekening getoonde woning, inclusief opties, kan een gespiegelde versie van uw woning betreffen.

Alle opties worden getoond a.d.h.v. de gevels en plattegronden van bwnr. 154. De opties zijn echter ook van toepassing voor de overige bouwnummers met eventuele afwijkende gevel en/of plattegronden.

BOUWKUNDIG RENVOOI

- schakelaar enkel
- schakelaar dubbel
- wisselschakelaar
- regeling mech. ventilatie
- plafondlichtpunt
- plafondlichtpunt opbouw
- wandlichtpunt
- rookmelder
- rookmelder opbouw
- geaard wandcontactdoos enkel
- geaard wandcontactdoos dubbel opbouw
- geaard wandcontactdoos dubbel volledig inbouw
- schel
- deurbel
- aansluitpunt data/telefoon/televisie (loos)
- aansluitpunt kooktoestel (loos)
- aansluitpunt kooktoestel
- aansluitpunt boiler (loos)
- aansluitpunt thermostaat
- aansluitpunt thermostaat cv
- aansluitpunt elektrische radiator
- aansluitpunt omvormer t.b.v. zonnepanelen
- aansluitpunt warmtepomp
- aansluitpunt wasmachine
- aansluitpunt wasdroger
- aansluitpunt gebalanceerde ventilatie-eenheid
- aansluitpunt keukenmeubel + lichtpunt
- radiator
- vloerverdeler cv installatie
- opstelplaats wasmachine
- opstelplaats wasdroger
- opstelplaats koelkast
- opstelplaats gebalanceerde ventilatie-eenheid
- opstelplaats warmtepomp + boiler
- opstelplaats warmtepomp
- opstelplaats boiler
- positie optioneel extra boiler
- opstelplaats omvormer t.b.v. zonnepanelen
- zonnepanelen (positie indicatief)
- buitenkraan met schrobput
- buitenkraan
- schrobput
- veiligheidsglas

De voor uw woning van toepassing zijnde symbolen zijn opgenomen in de plattegronden.

Opties: gevelaanzichten en plattegronden

Woningtype:
L



Project : WIJCHEN, HUURLINGSEDAM FASE 3B

Bouwnummers : 9, 126 en 154

Schaal : zie tekening

Datum : 06/27/22

Tekeningnummer : VK-37

