
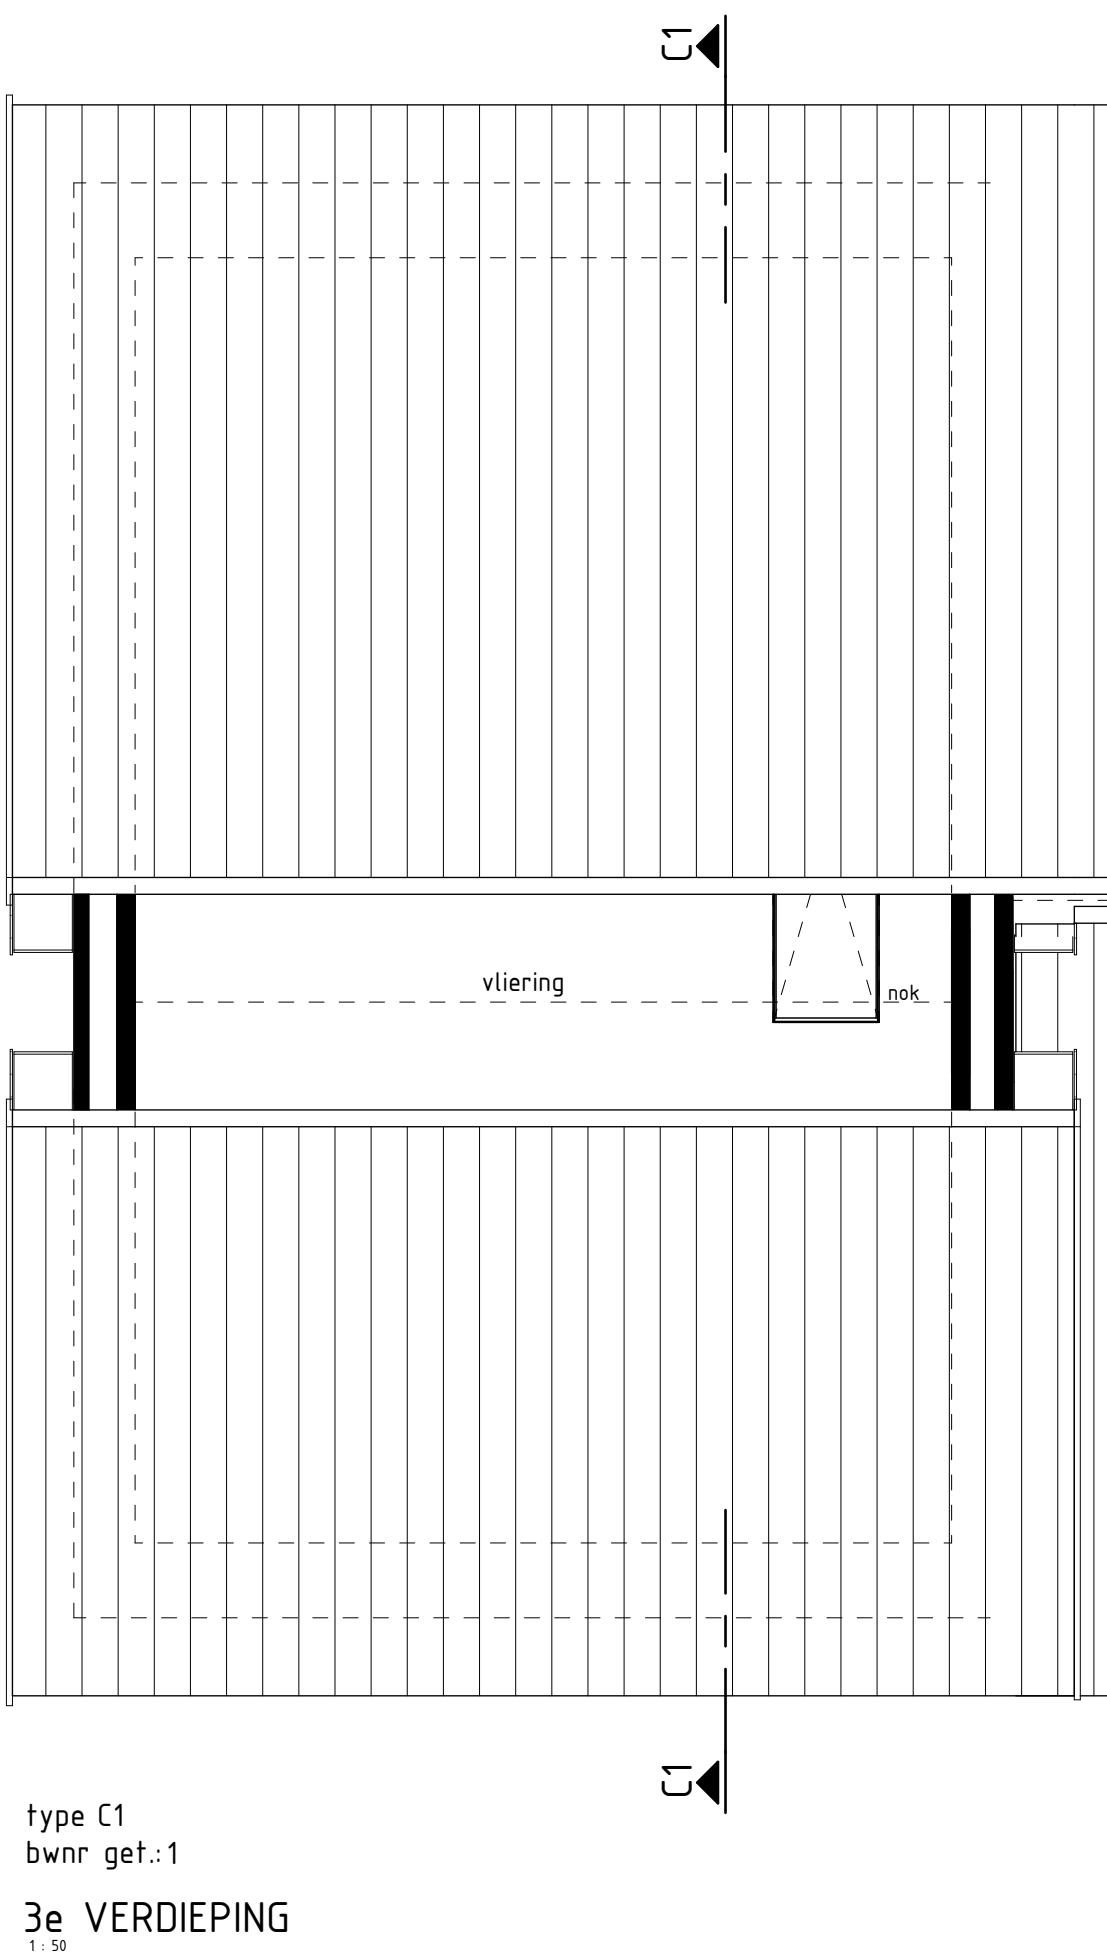


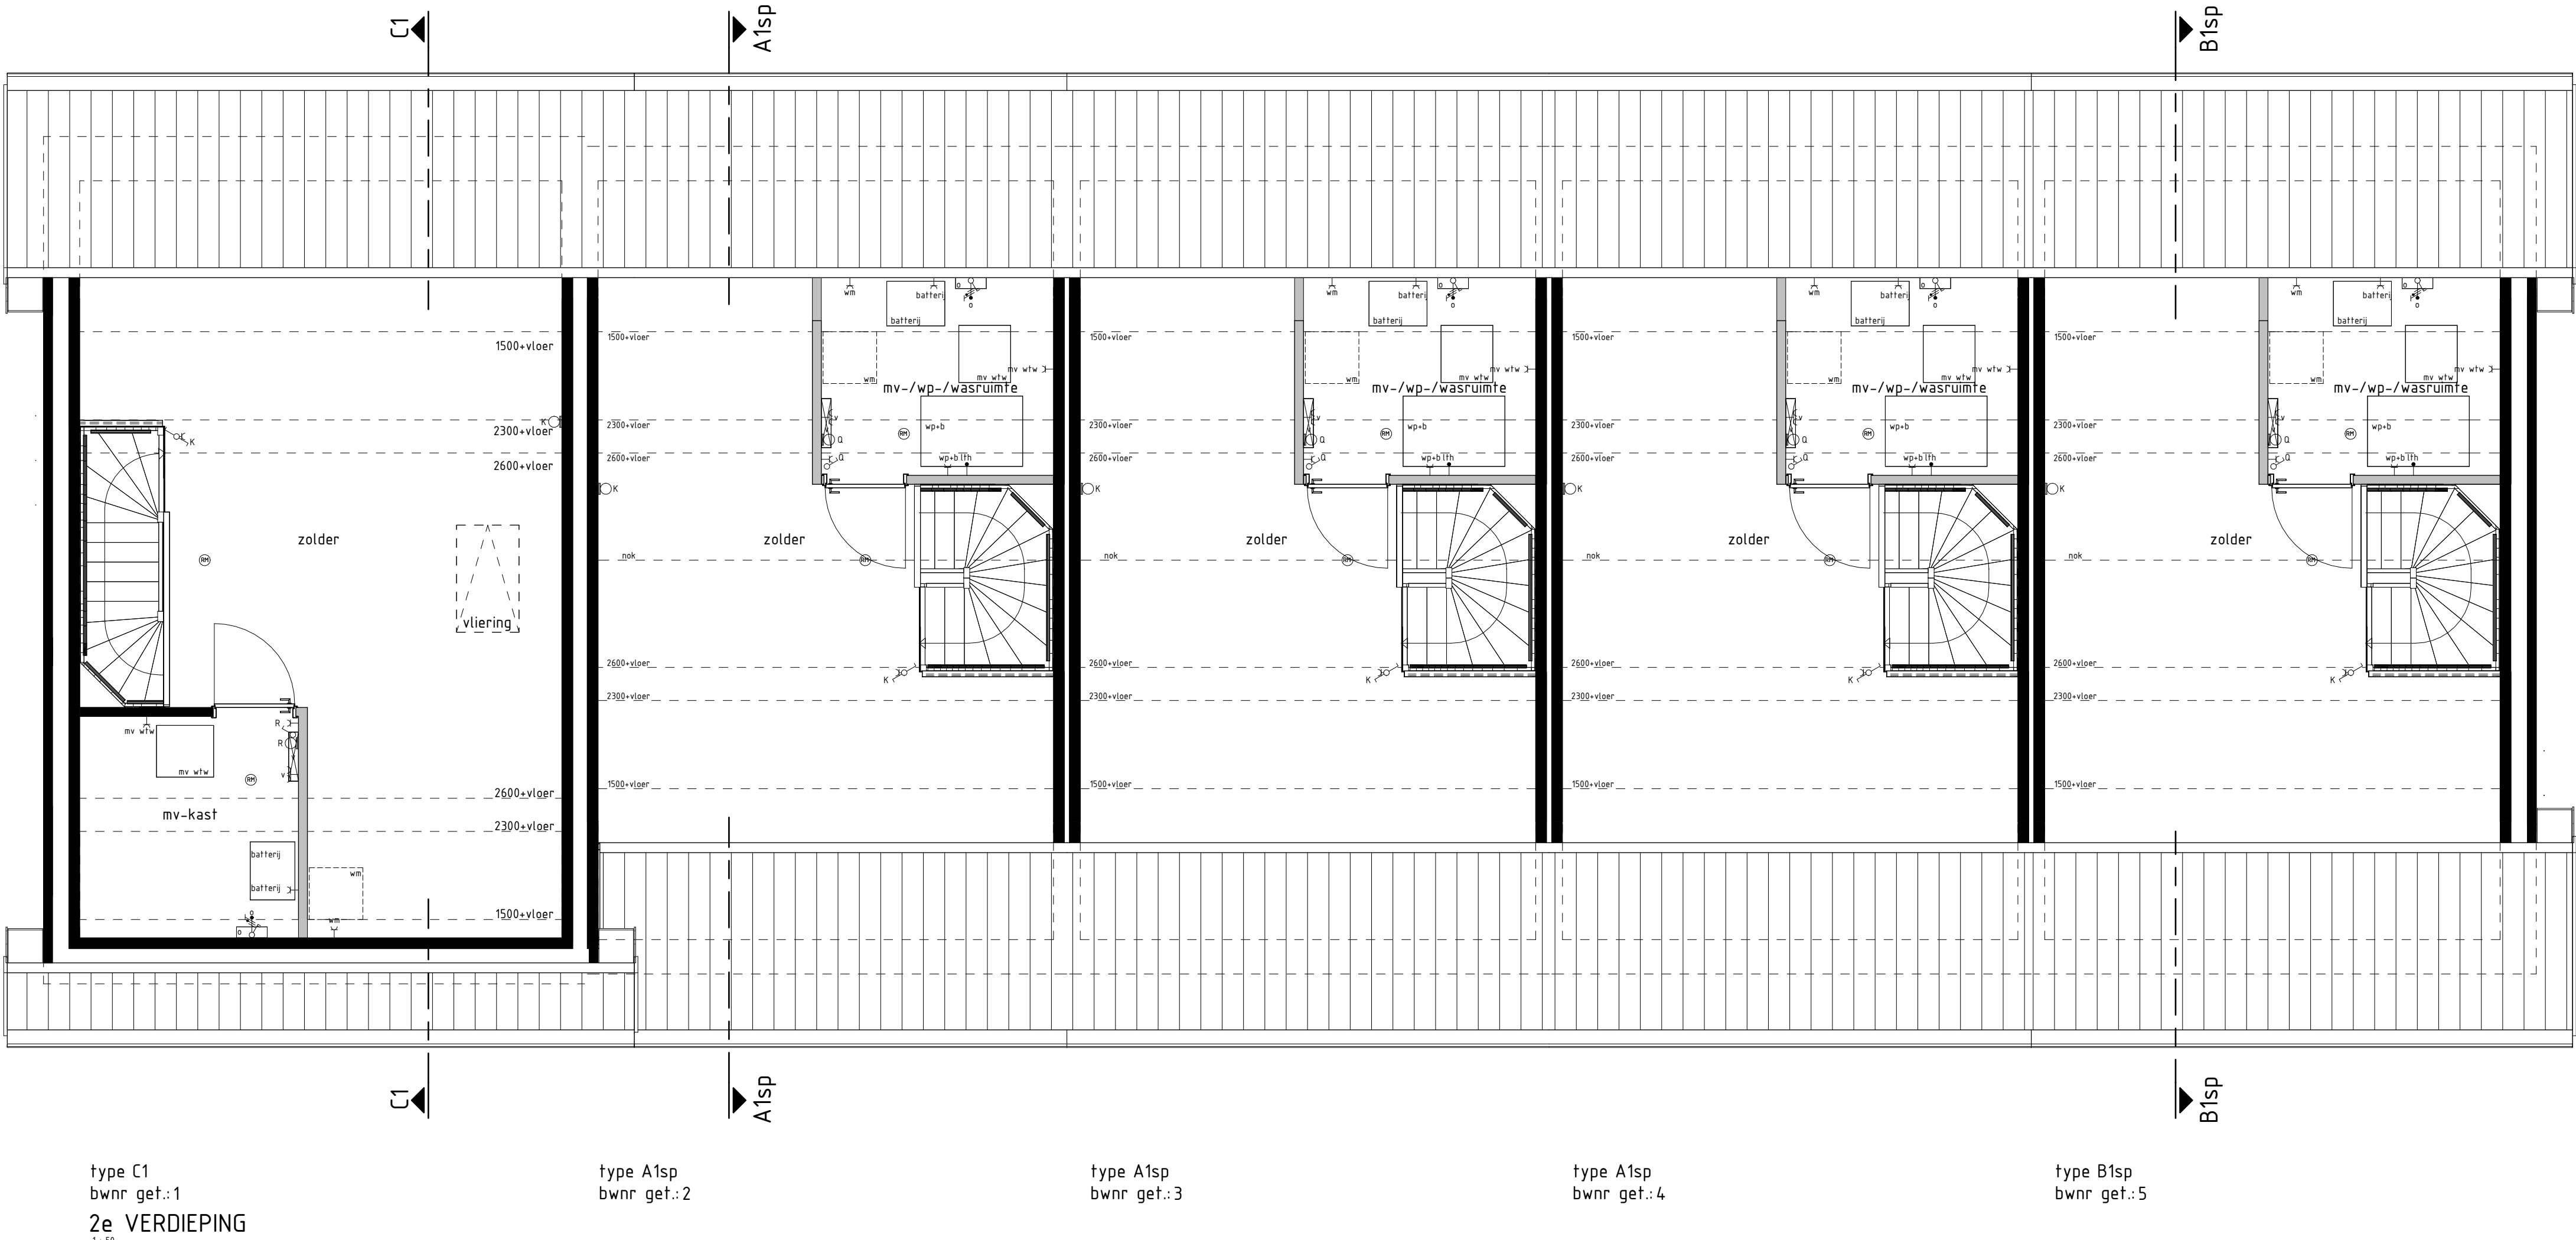

BOUWKUNDIG RENVOOI	
	skafelaar enkel
	skafelaar dubbel
	wicetochdeur
	regeling mech. ventilatie
	plafondlichtpunt
	wandlichtpunt opbouw
	wandlichtpunt
	rookmelder
	rookmelder opbouw
	gaard wandcontactdoos enkel
	gaard wandcontactdoos dubbel opbouw
	gaard wandcontactdoos dubbel volledig inbouw
	schel
	deurbel
	aansluitpunt data/telefoon/televise (loos)
	aansluitpunt koeltoestel (loos)
	aansluitpunt koeltoestel
	aansluitpunt boiler (loos)
	aansluitpunt thermostaat
	aansluitpunt thermostaat cv
	aansluitpunt elektrische radiator
	aansluitpunt omvormer t.b.v. zonnepanelen
	aansluitpunt warmtepomp + boiler
	aansluitpunt wasmachine
	aansluitpunt wasdroger
	aansluitpunt gebalanceerde ventilatie-unit
	aansluitpunt keukenmeubel + lichtpunt
	vloerverdeler
	radiator
	vloerverdeler cv installatie
	opstelplaats wasmachine
	opstelplaats wasdroger
	opstelplaats koelkast
	opstelplaats gebalanceerde ventilatie-unit
	opstelplaats warmtepomp + boilervat
	opstelplaats warmtepomp
	opstelplaats boilervat
	positie optioneel extra boilervat
	opstelplaats omvormer t.b.v. zonnepanelen
	zonnepanelen (specifieke indicatie)
	buitenkraan met schroep
	buitenkraan
	Schroep
	handvuurkraan
De voor uw woning van toepassing zijnde symbolen zijn opgenomen in de plattegronden.	

1e en 2e verdieping

Woningtype
A1, B1 en C1

WIJD & ZIJD
FASE 1

Project	: LEERDAM 37 KOOPWONINGEN
Bouwnummers	: 1 t/m 5
Schaal	: zie tekening
Datum	: 28-2-2025
Tekeningnummer	: VK1-03

