
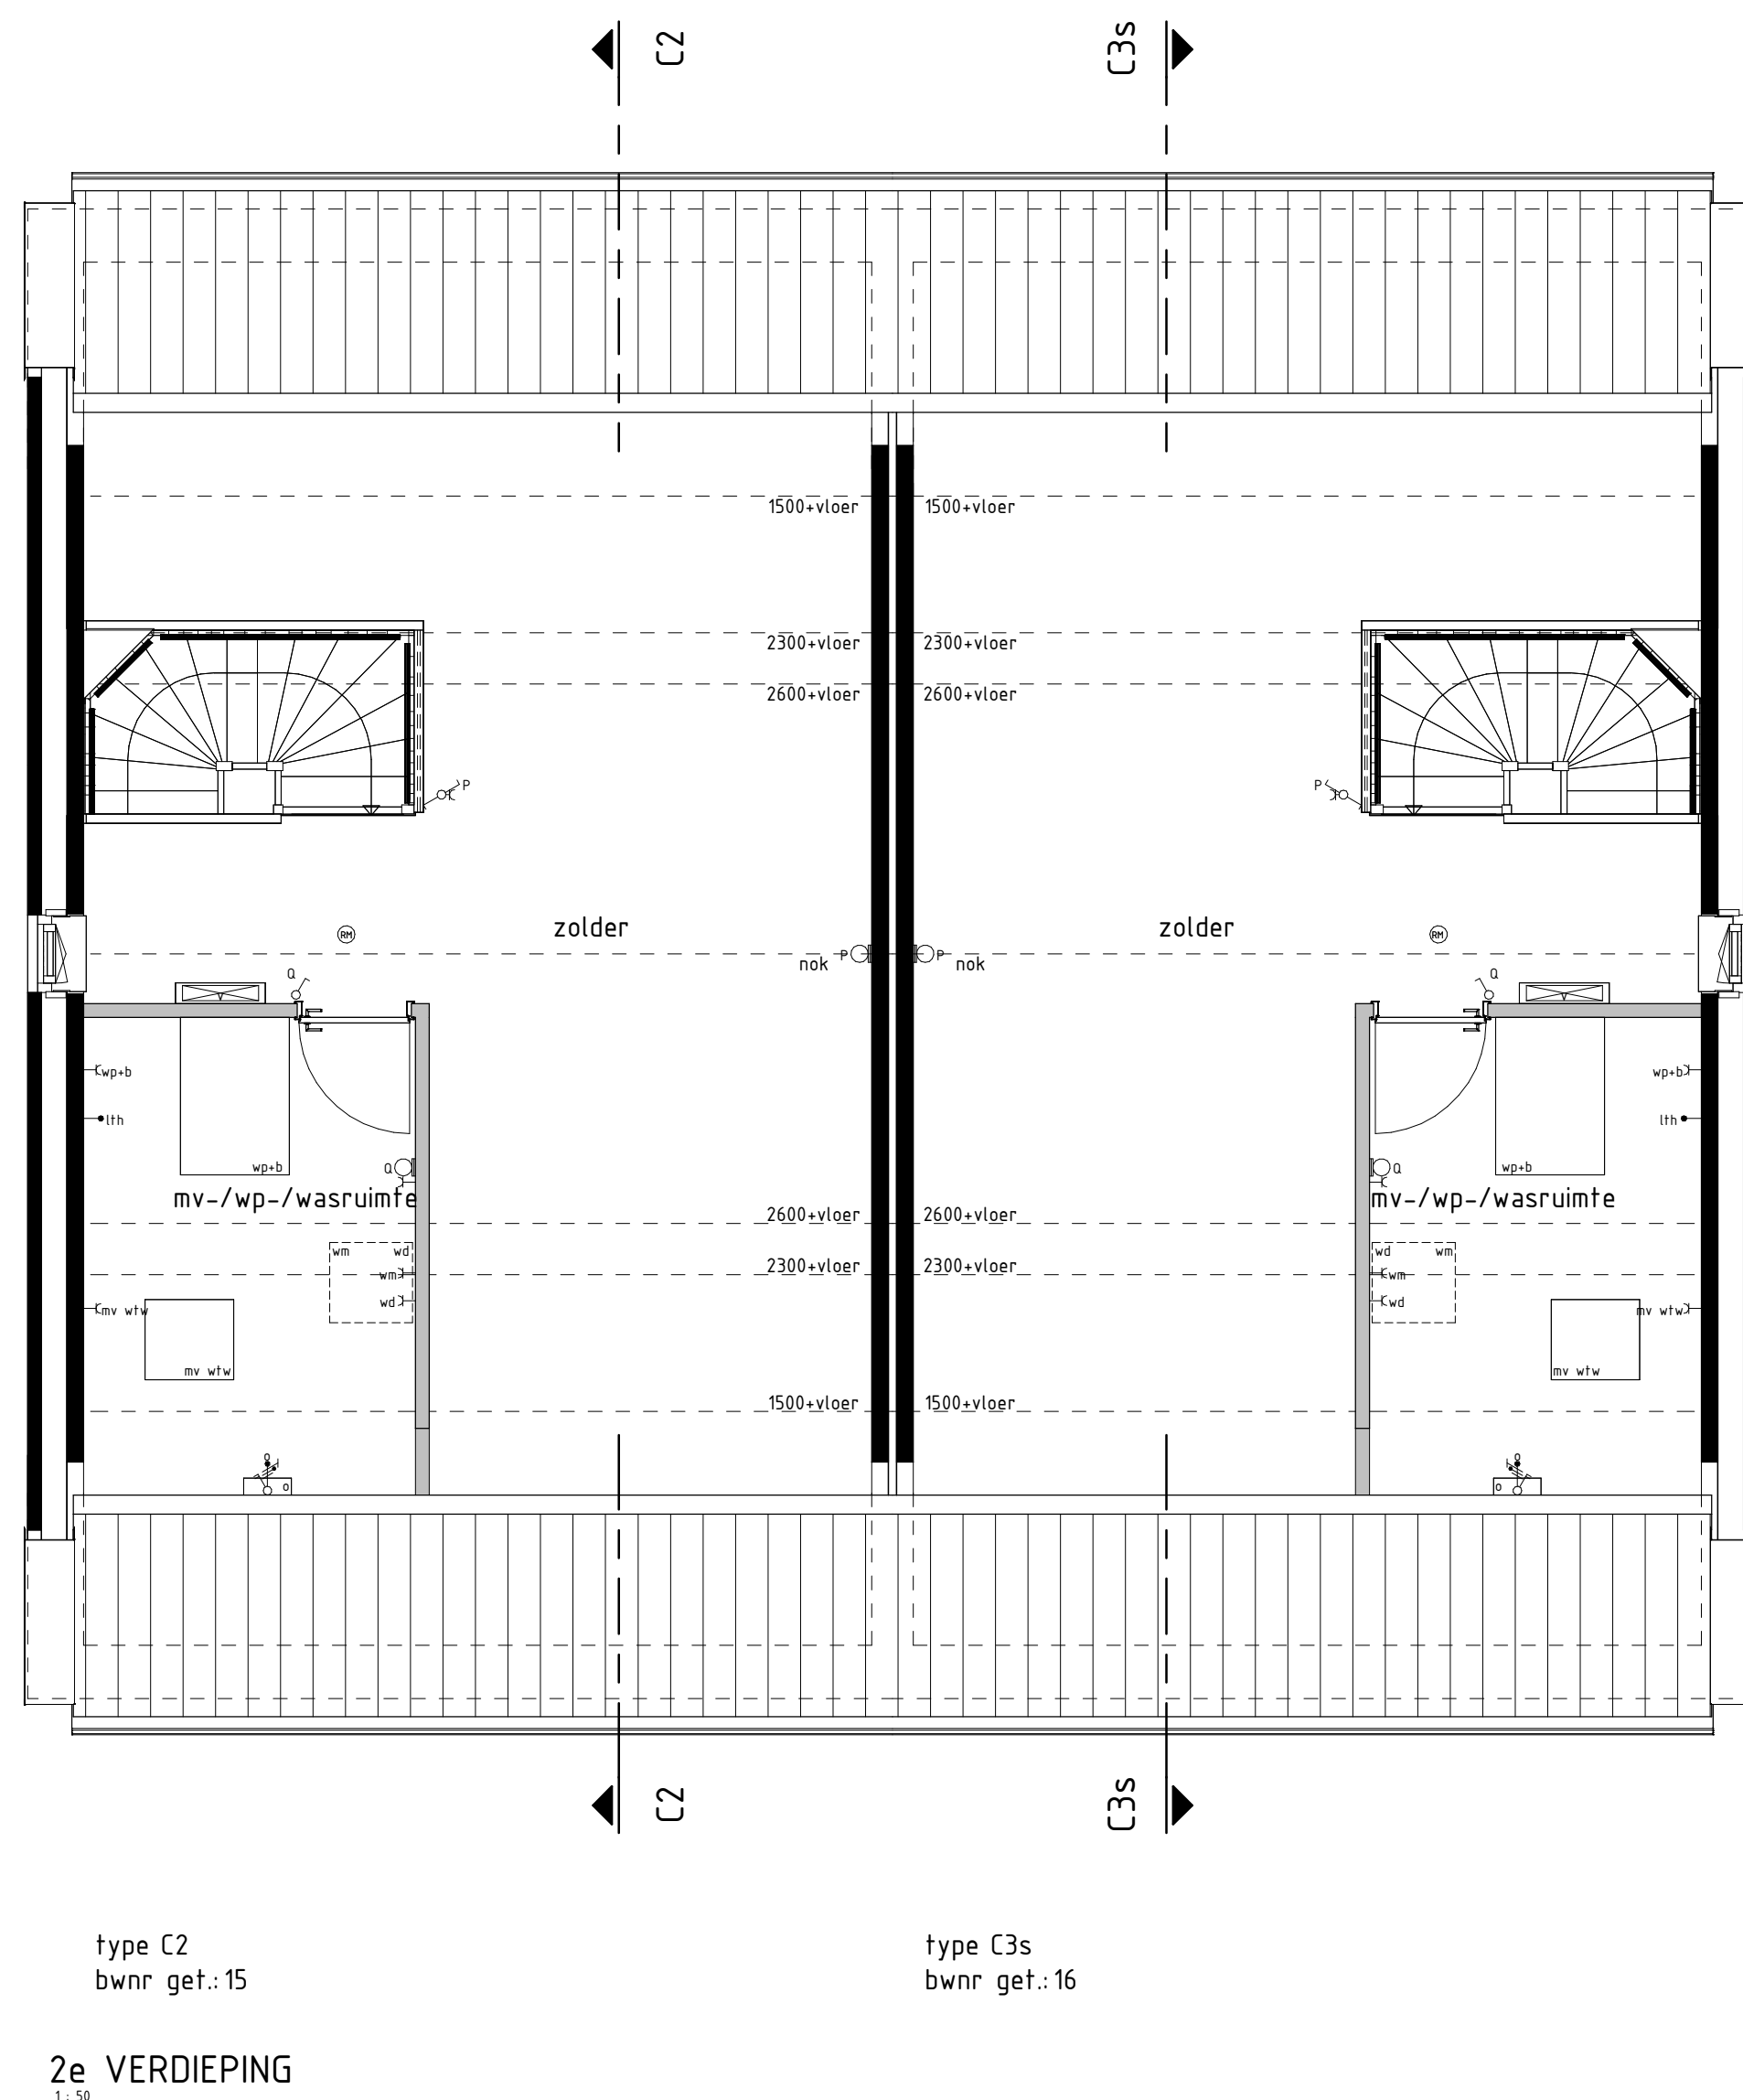
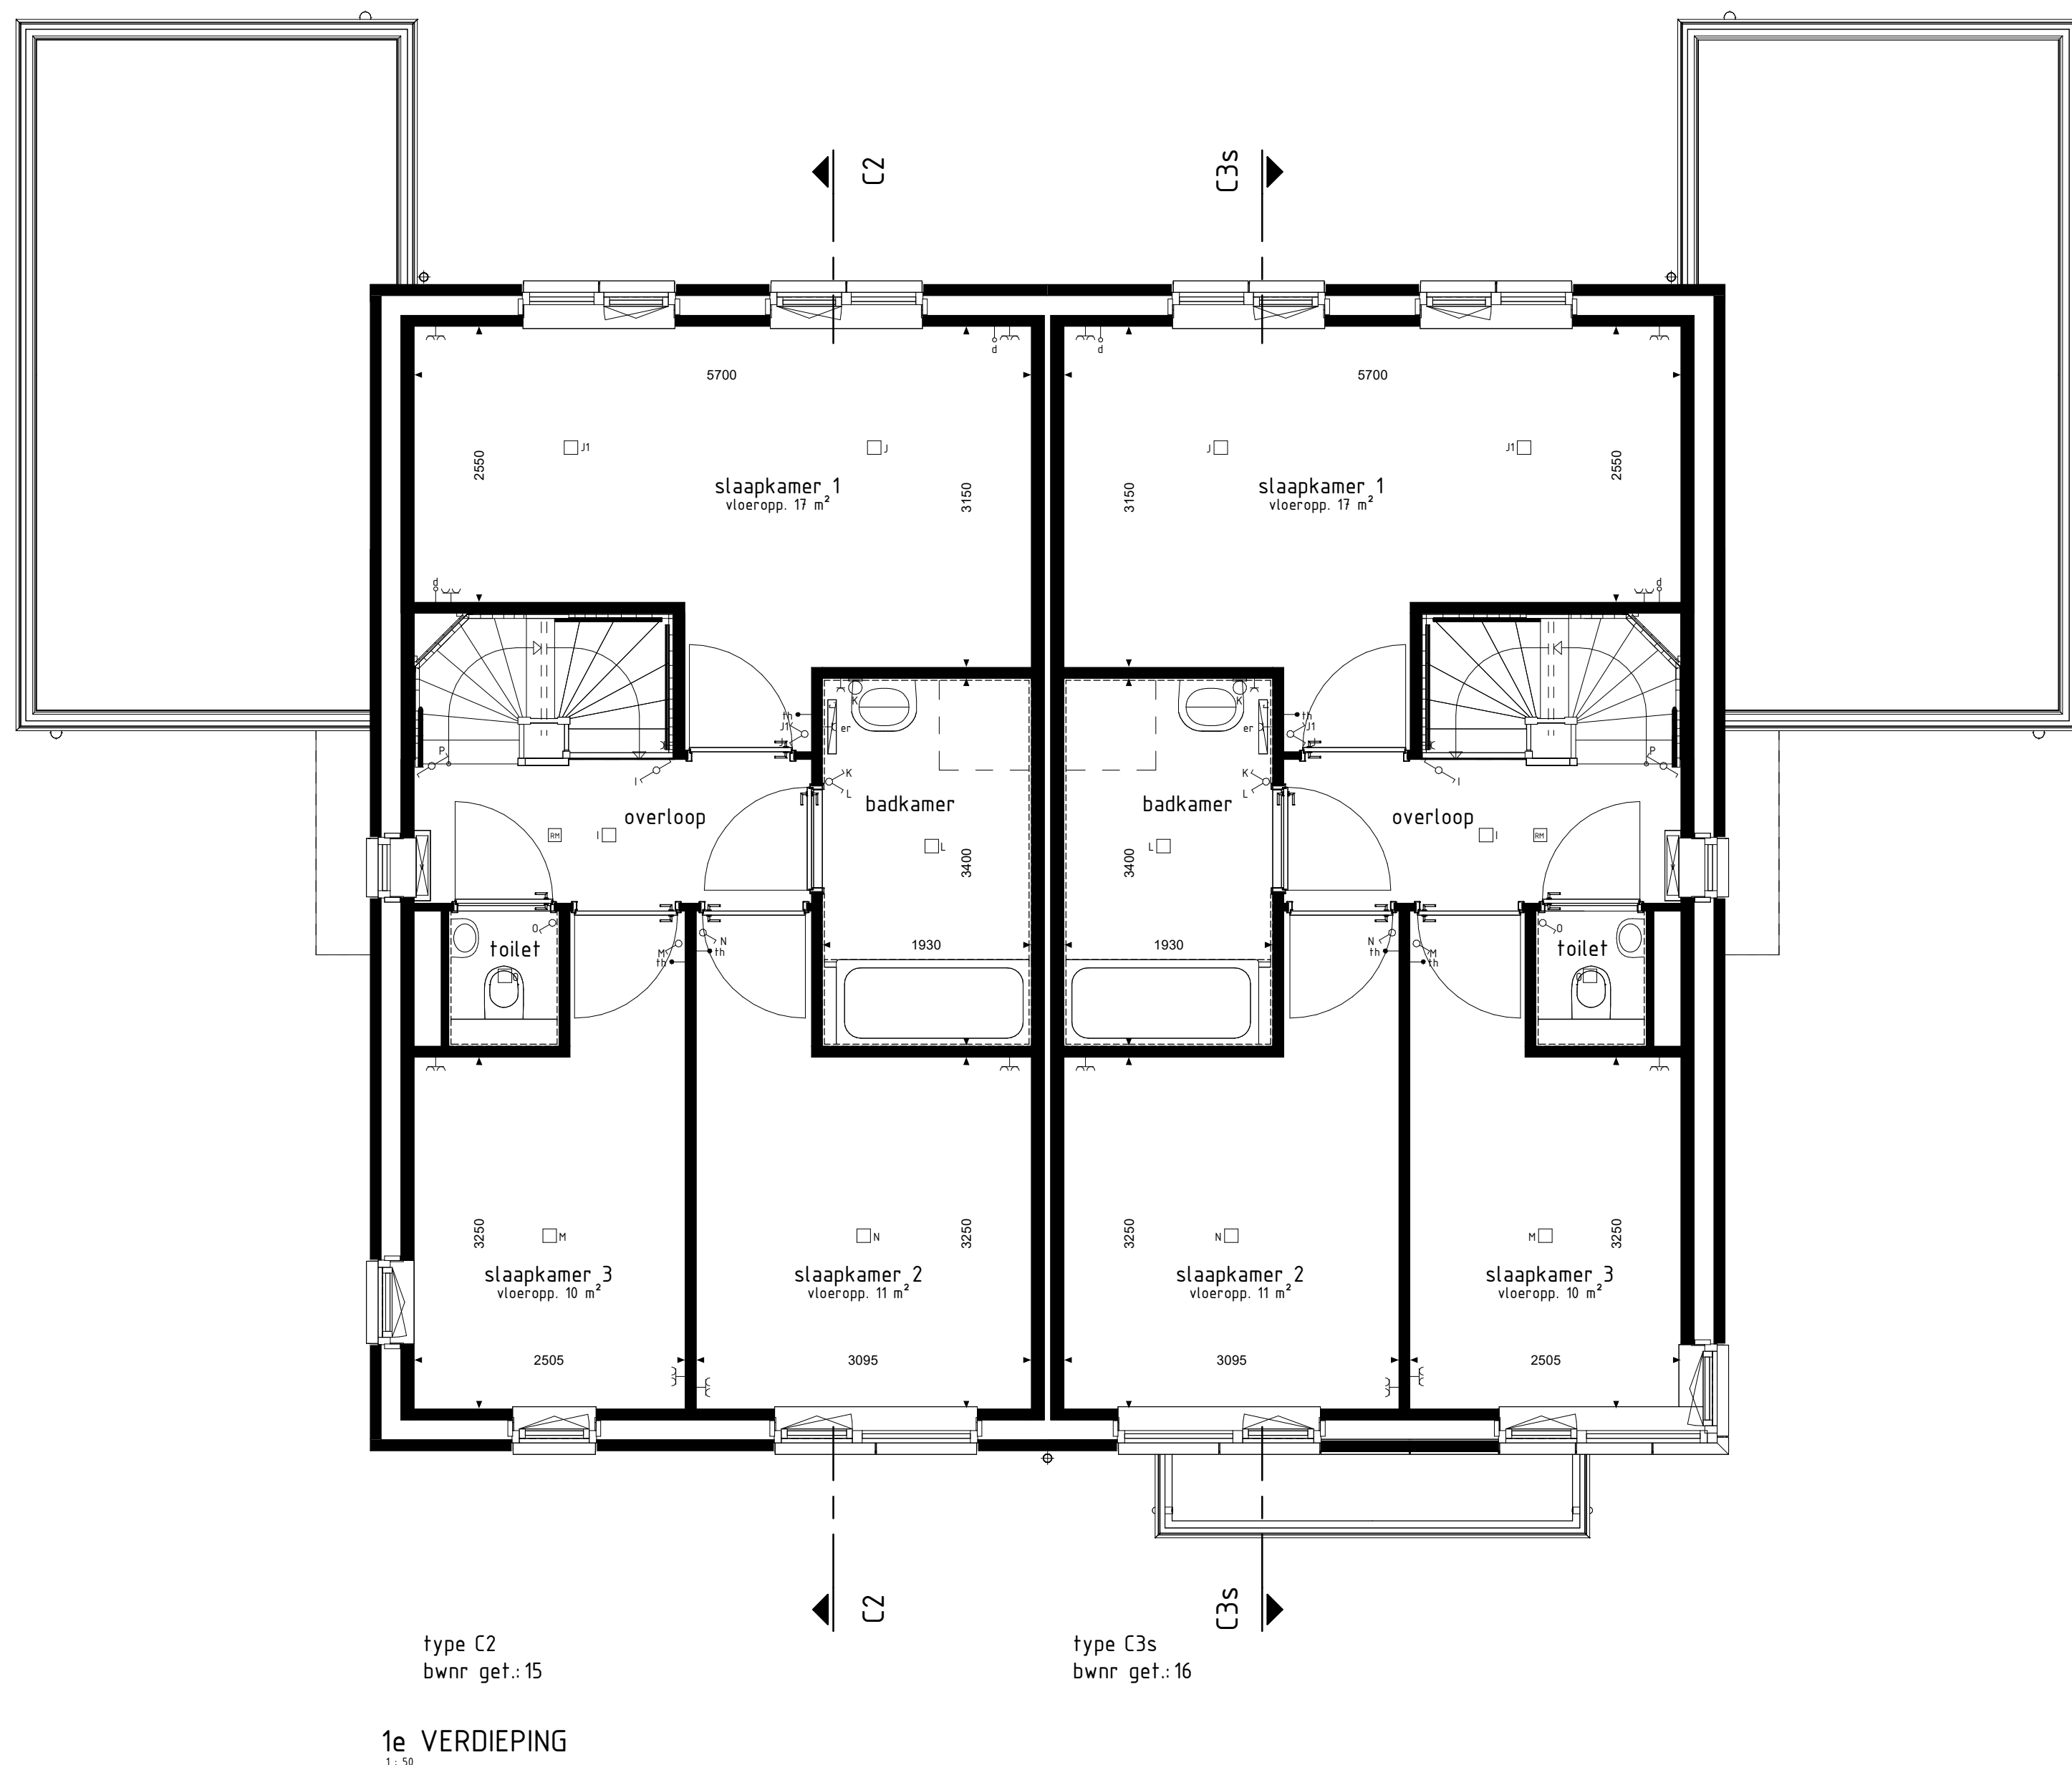
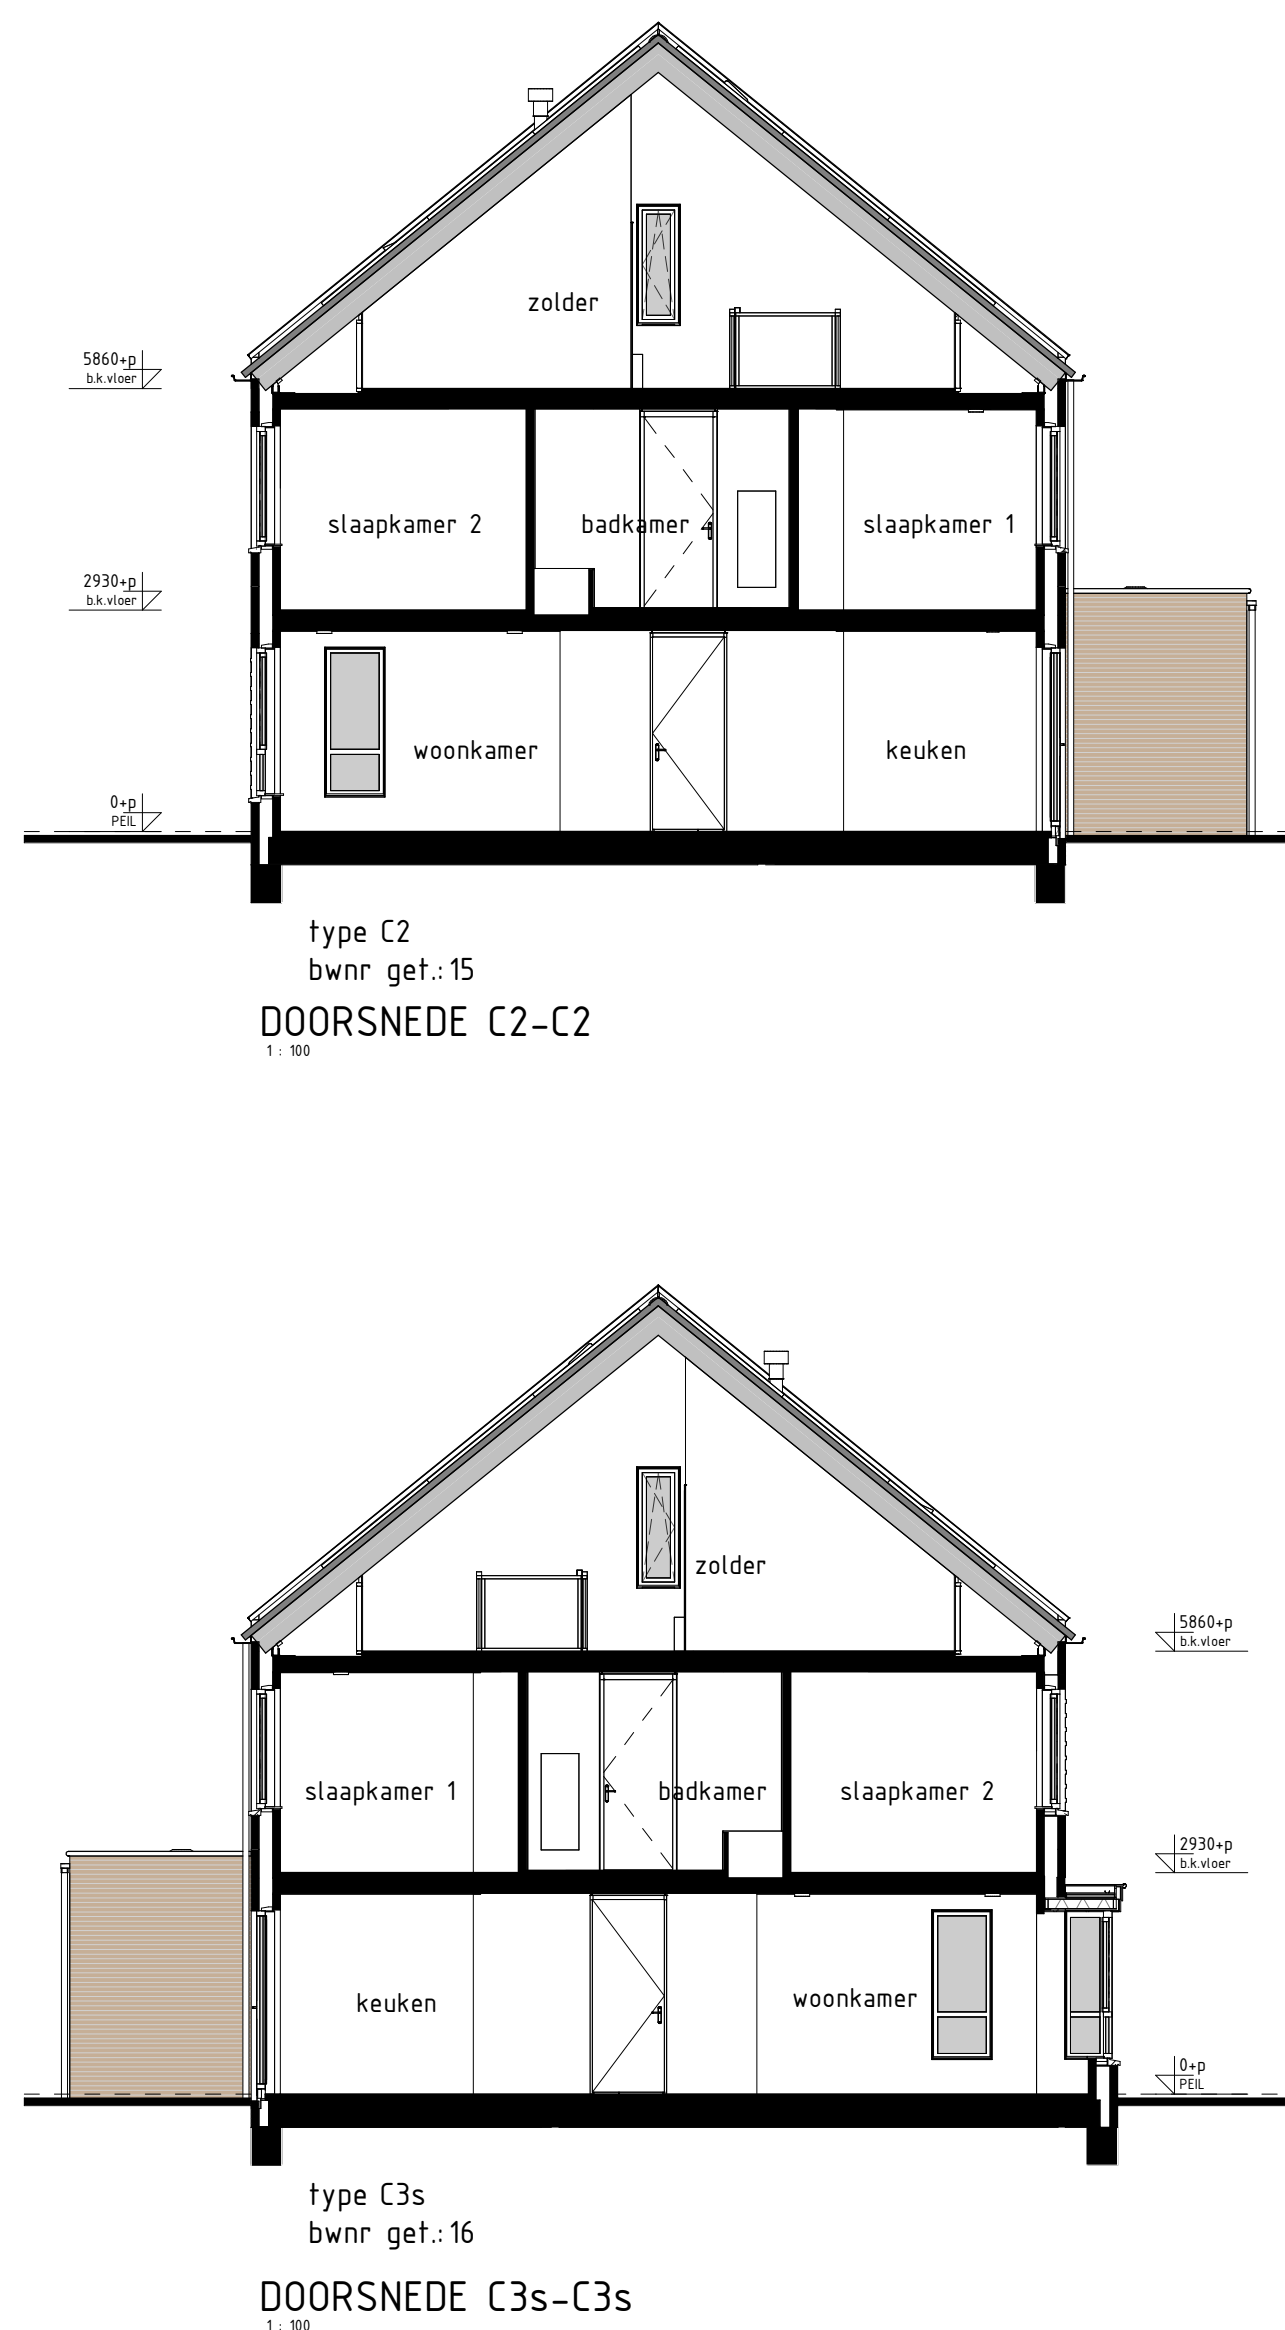
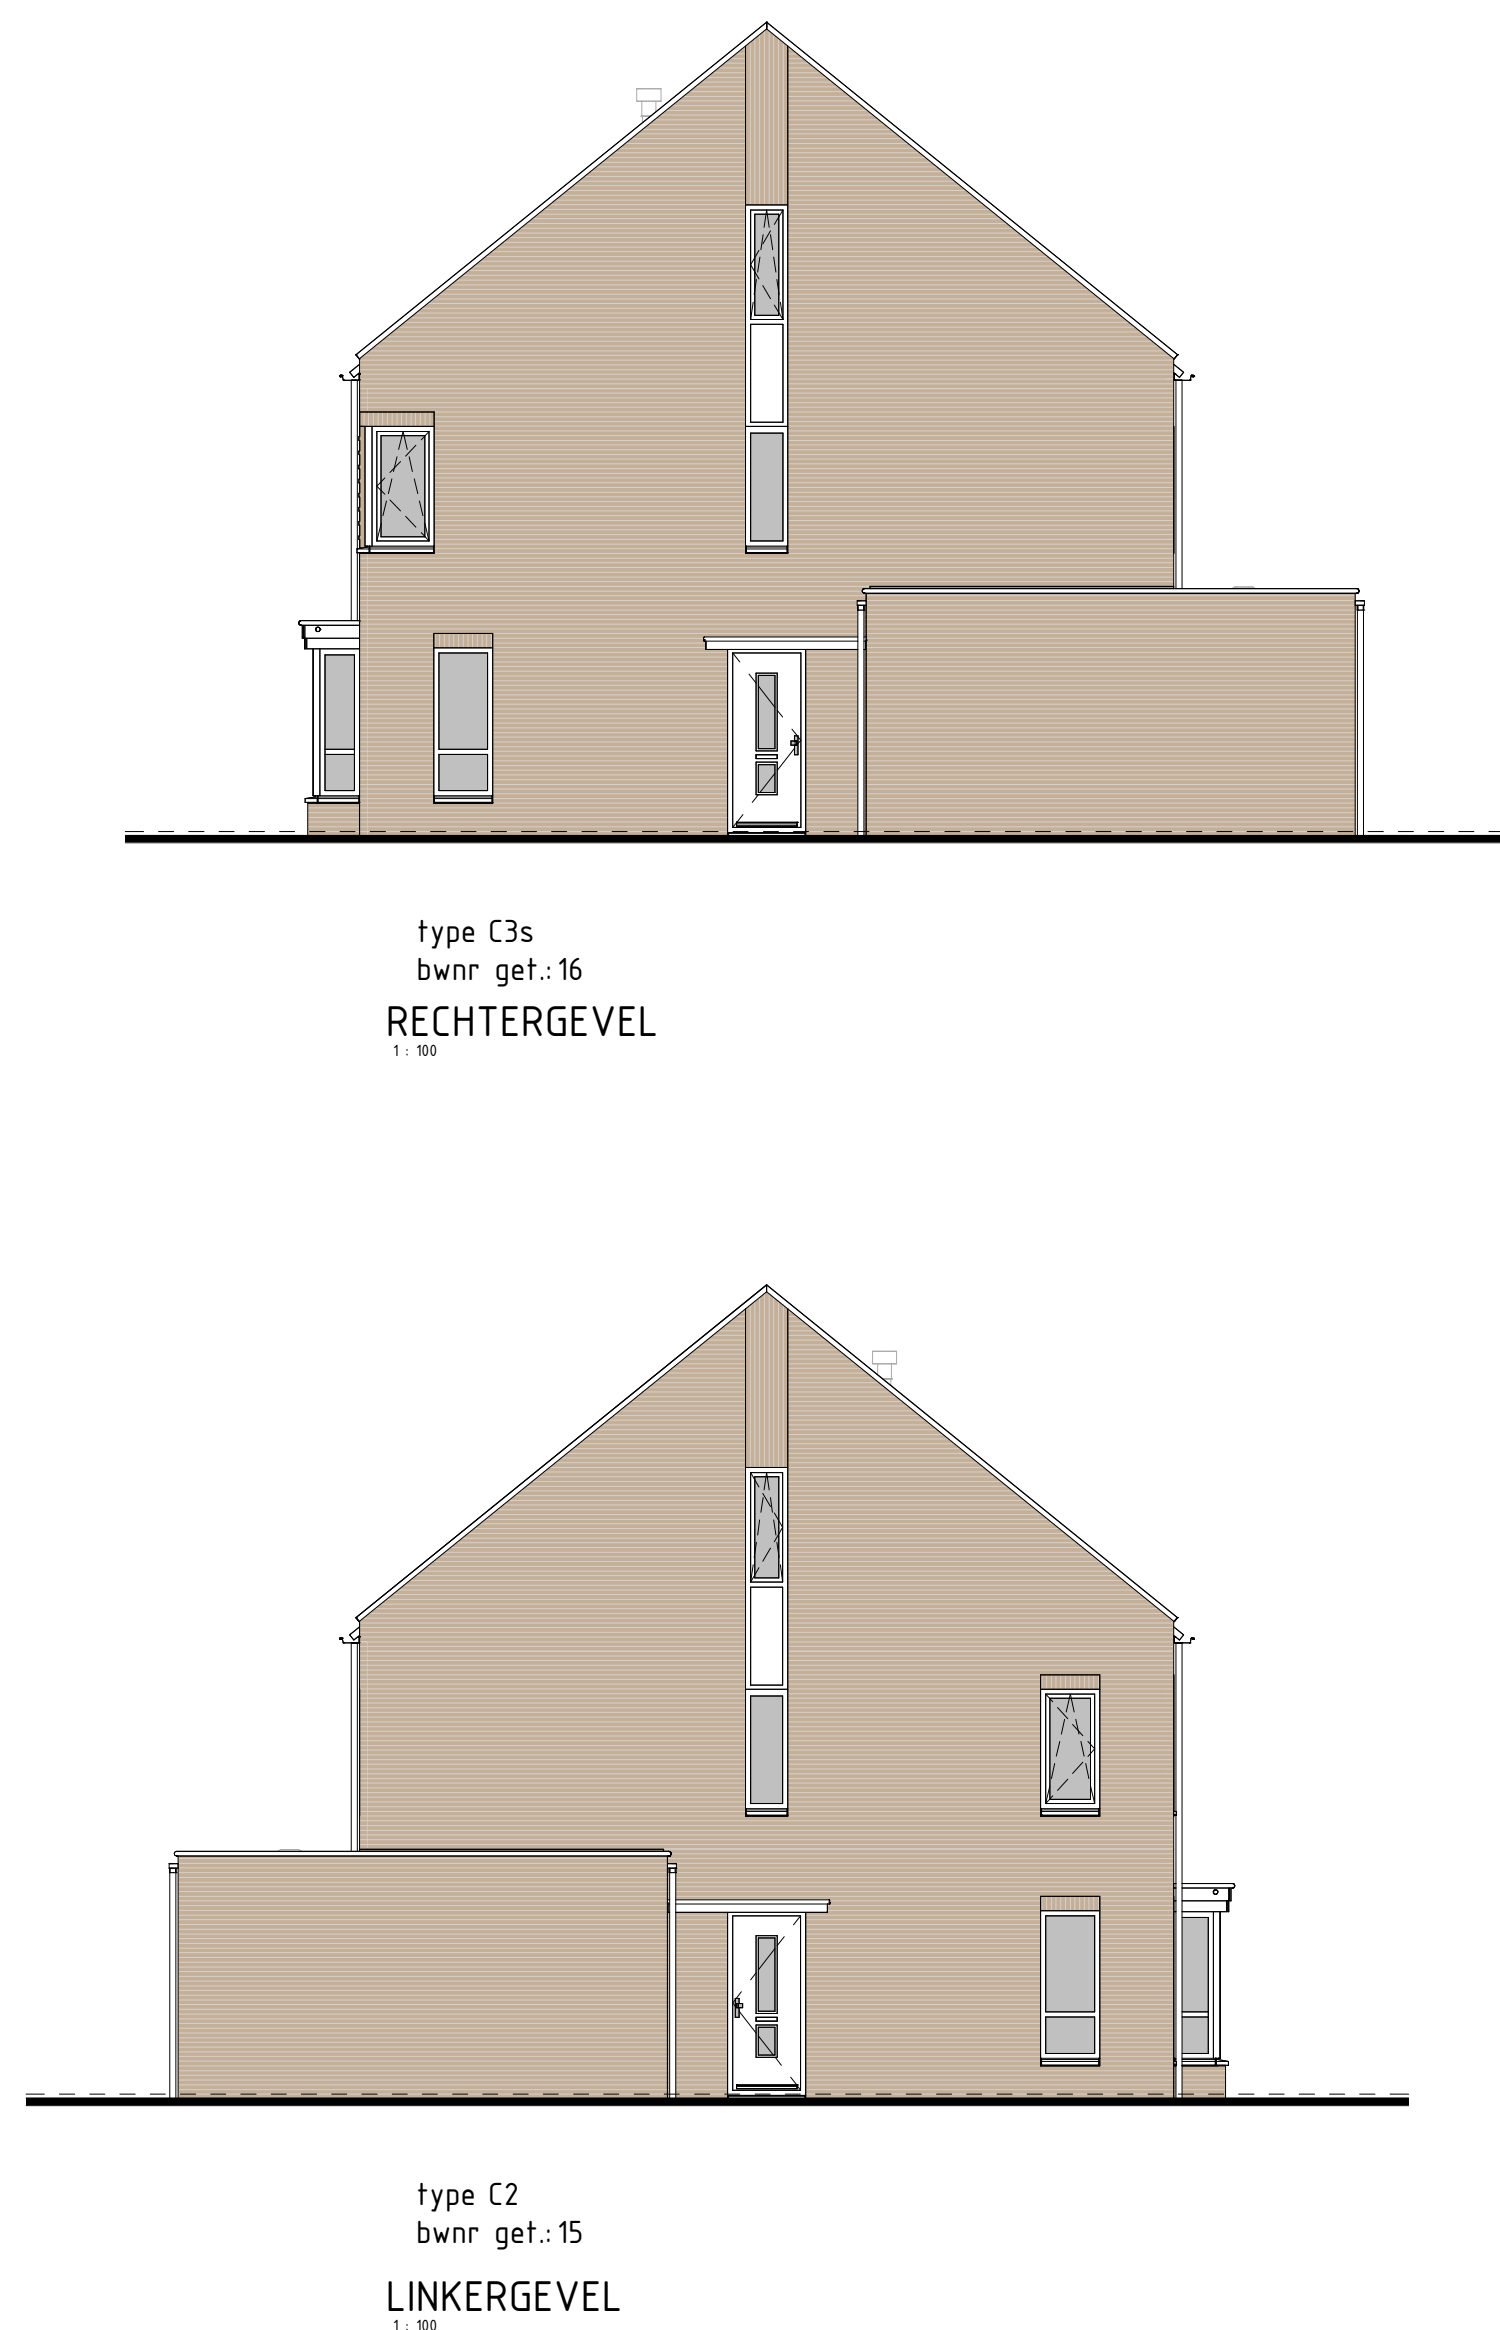


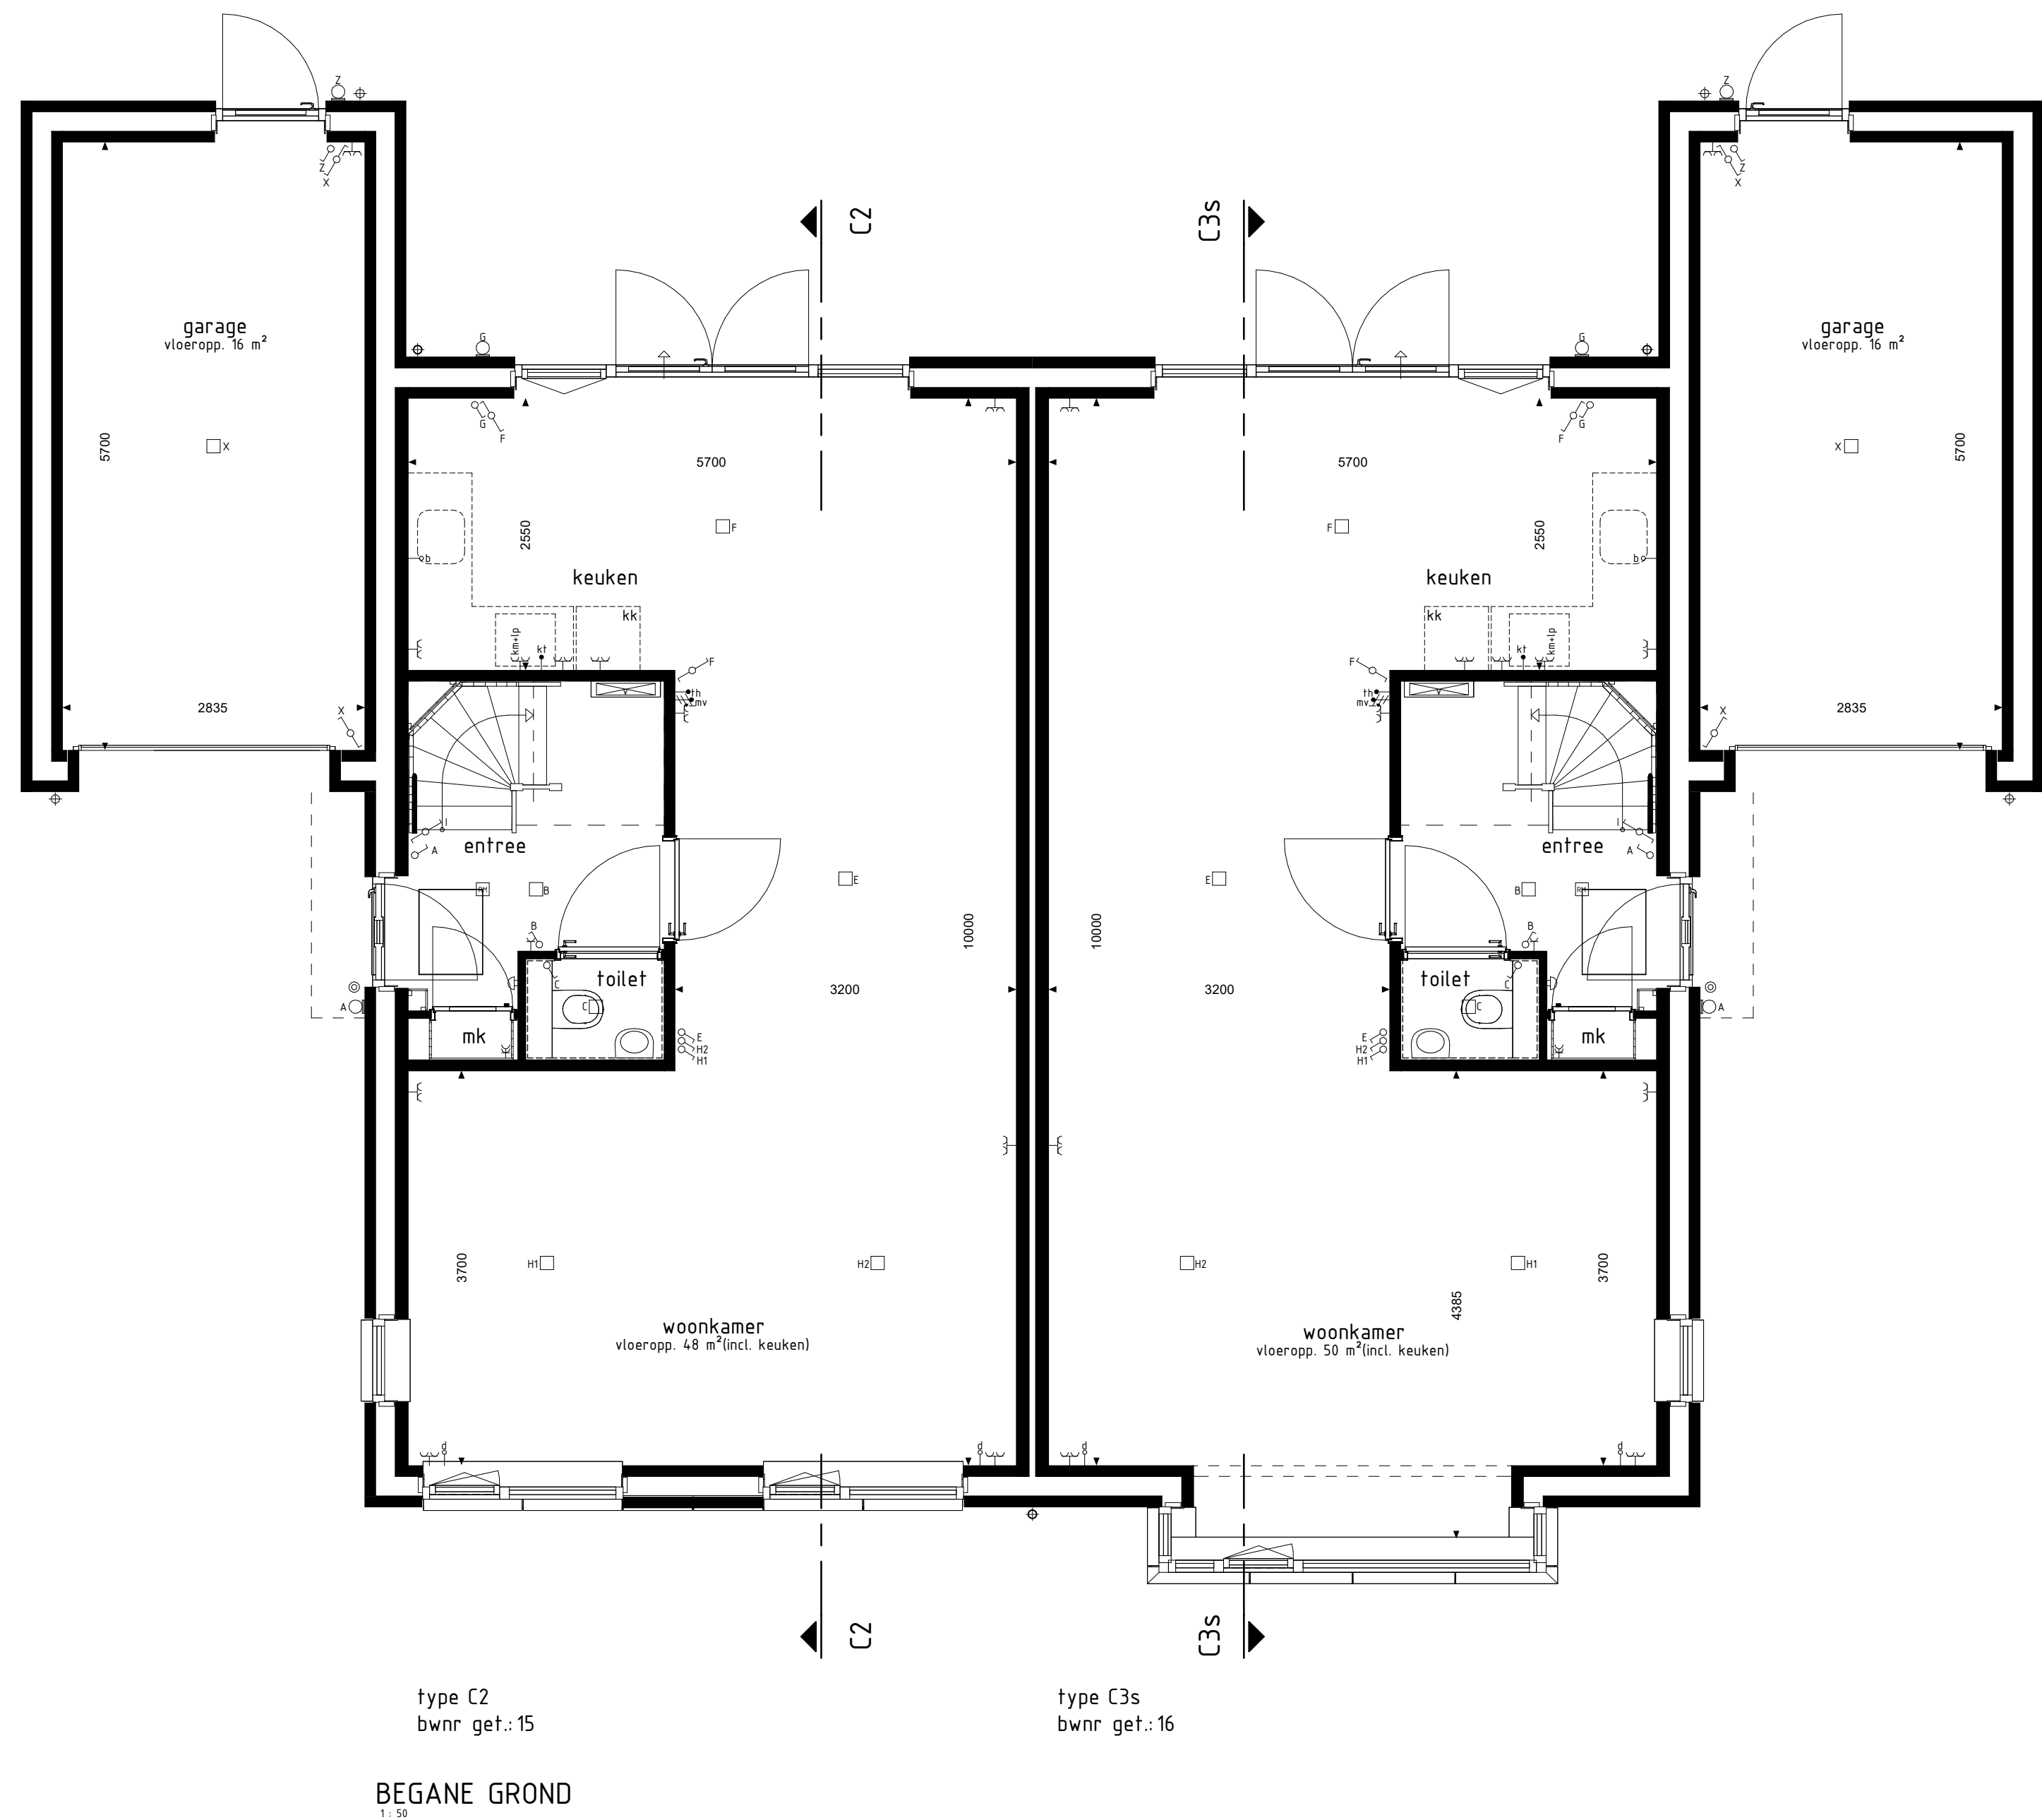

- RENVOL OPTIES
- BOUWKUNDIG RENVOL
- schakelaar enkel
  - schakelaar dubbel
  - wisselschakelaar
  - regeling mech. ventilatie
  - plafondlichtpunt
  - plafondlichtpunt opbouw
  - wandlichtpunt
  - rookmelder
  - rookmelder opbouw
  - geaard wandcontactdoos enkel
  - geaard wandcontactdoos dubbel opbouw
  - geaard wandcontactdoos dubbel volledig inbouw
  - schak
  - deurbel
  - aansluitpunt data/telefoon/tv/visie (loos)
  - aansluitpunt kooktoestel (loos)
  - aansluitpunt kooktoestel (vast)
  - aansluitpunt boiler (loos)
  - aansluitpunt thermostaat
  - aansluitpunt thermostaat cv
  - aansluitpunt elektrische radiator
  - aansluitpunt oververm. f.v. zonnepanelen
  - aansluitpunt warmtepomp
  - aansluitpunt wasmachine
  - aansluitpunt wasdroger
  - aansluitpunt gebalanceerde ventilatie-eenheid
  - aansluitpunt keukenmeubel + lichtpunt
  - radiator
  - vloerwandaal cv installatie
  - opstelplaats wasmachine
  - opstelplaats wasdroger
  - opstelplaats kookkast
  - opstelplaats gebalanceerde ventilatie-eenheid
  - opstelplaats warmtepomp + boiler
  - opstelplaats warmtepomp
  - opstelplaats boiler
  - positie optioneel extra boiler
  - opstelplaats zonnepanelen f.v. zonnepanelen
  - zonnepanelen (positie indicatief)
  - buitenkraan met schroefput
  - buitenkraan
  - schroefput
- De voor uw woning van toepassing zijnde symbolen zijn opgenomen in de plattegronden.

## Gevelaanzichten, begane grond en doorsnede

Woningtype  
C2 en C3

WALUWE III

Project : ZALTBOMMEL 21 KOOPWONINGEN

Bouwnummers : 15 en 16

Schaal : zie tekening

Datum : 14-02-2024

Tekeningnummer : VK-06

