



type B2sp
bwnr get.:420

type A1
bwnr get.:421


type A1sp
bwnr get.:422

type A1
bwnr get.:423

type A1sp
bwnr get.:424


type B1
bwnr get.:425

VOORGEVEL
1:100

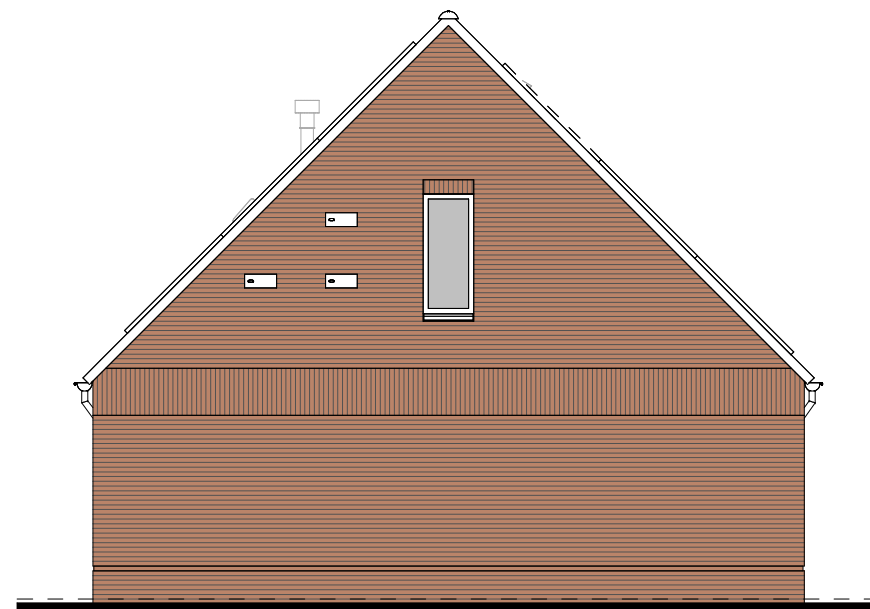

type B1
bwnr get.:425

RECHTERGEVEL
1:100

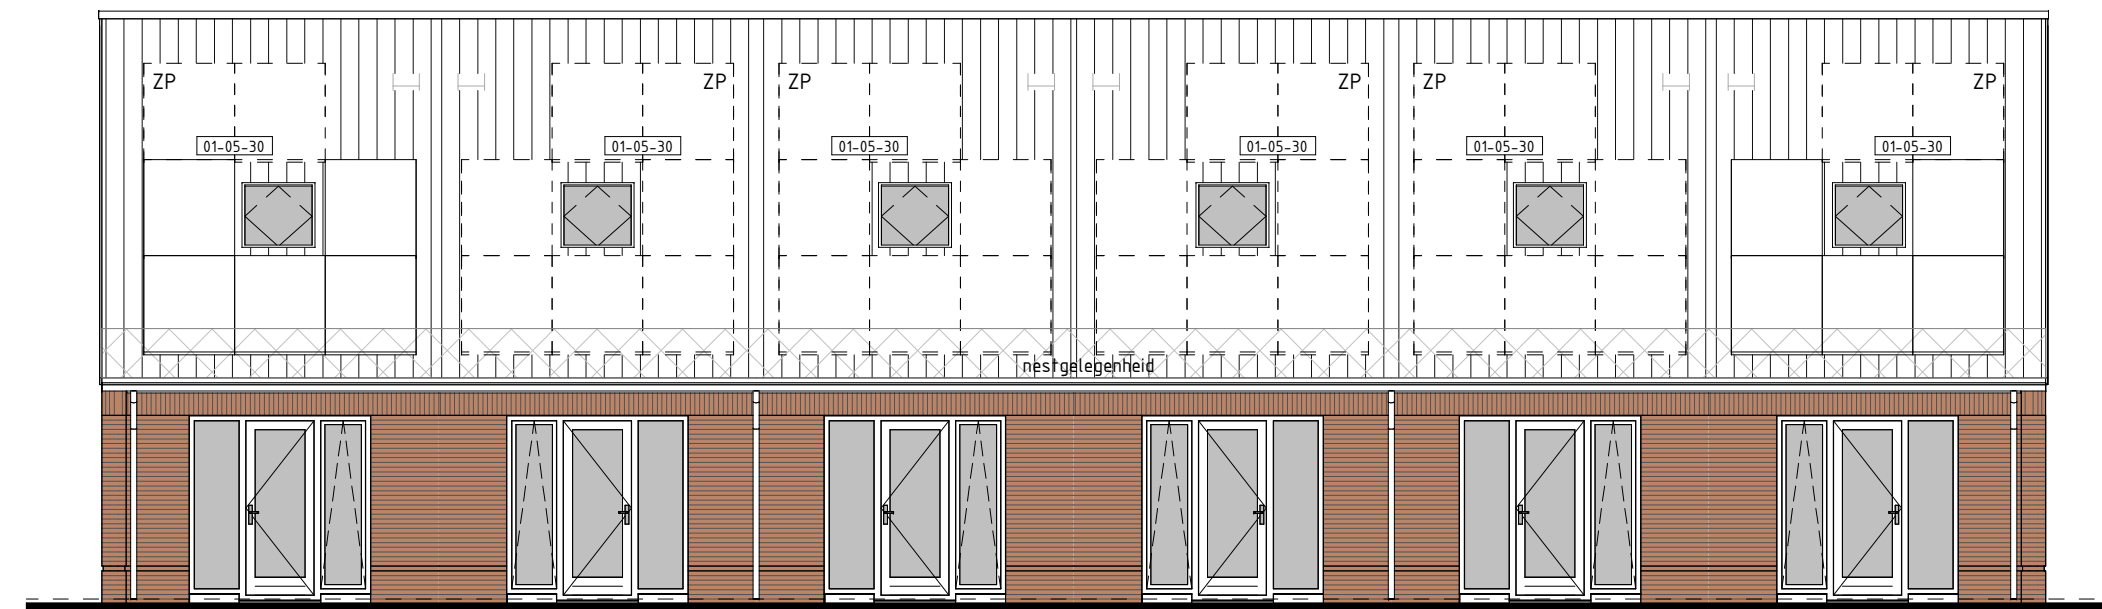

type B1
bwnr get.:425

type A1sp
bwnr get.:424


type A1
bwnr get.:423

type A1sp
bwnr get.:422

type A1
bwnr get.:421


type B2sp
bwnr get.:420

ACHTERGEVEL
1:100

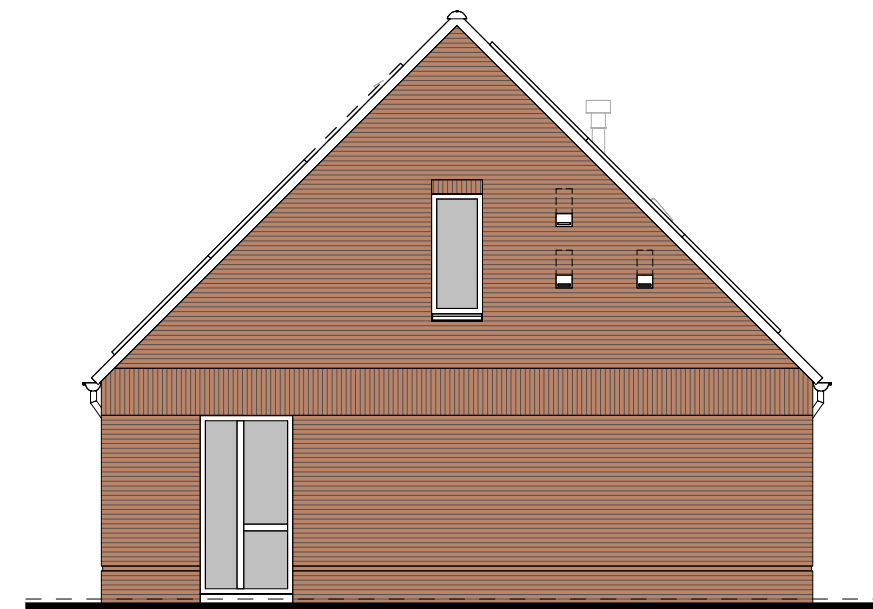

type B2sp
bwnr get.:420

LINKERGEVEL
1:100

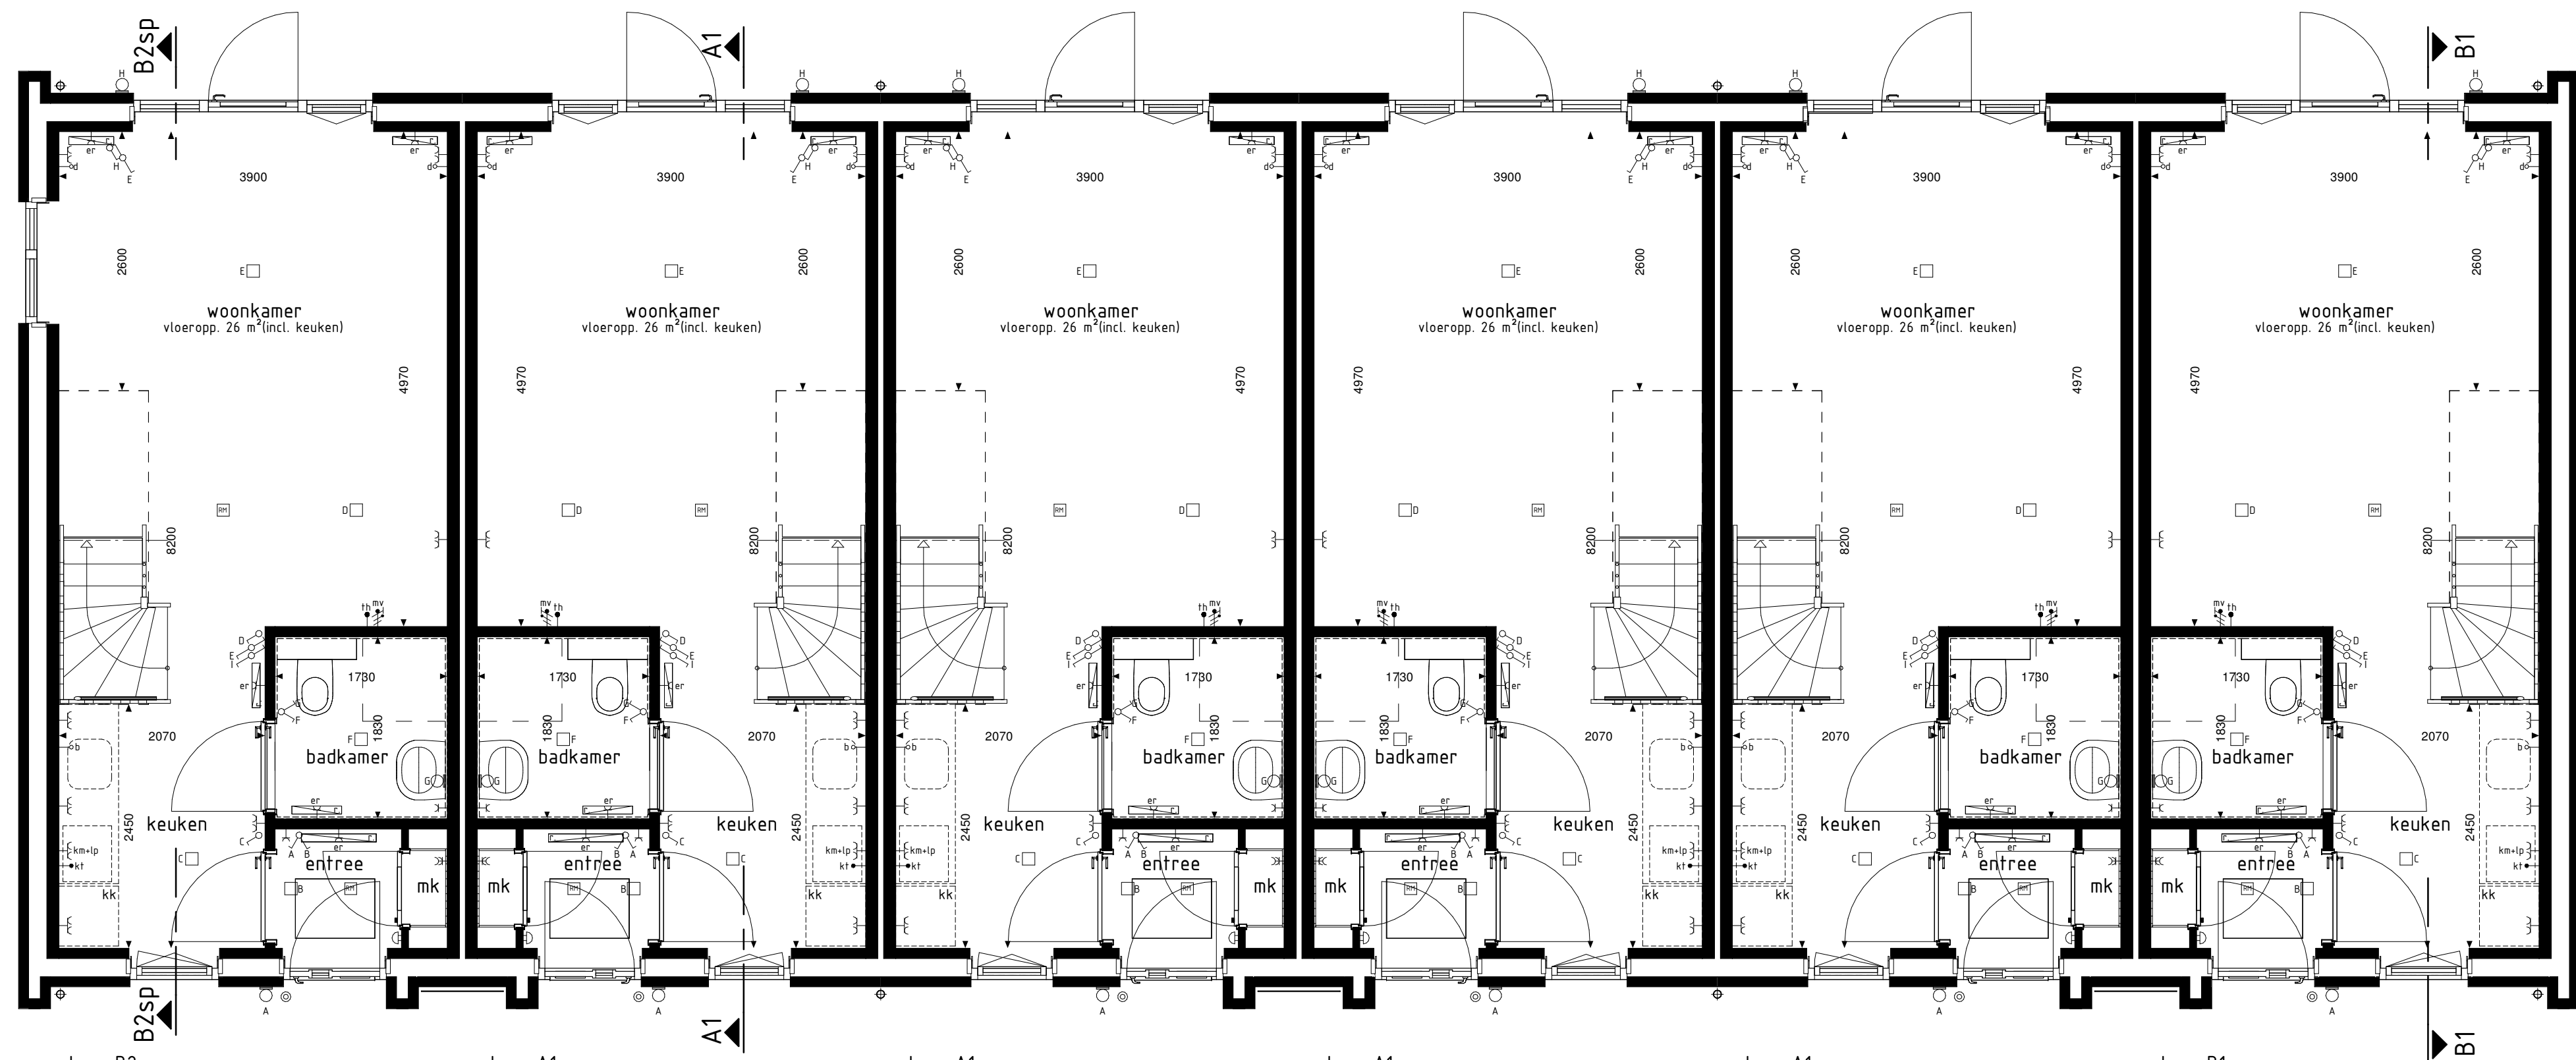

type B2sp
bwnr get.:420

type A1
bwnr get.:421


type A1sp
bwnr get.:422

type A1
bwnr get.:423

type A1sp
bwnr get.:424

type B1
bwnr get.:425

BEGANE GROND
1:100

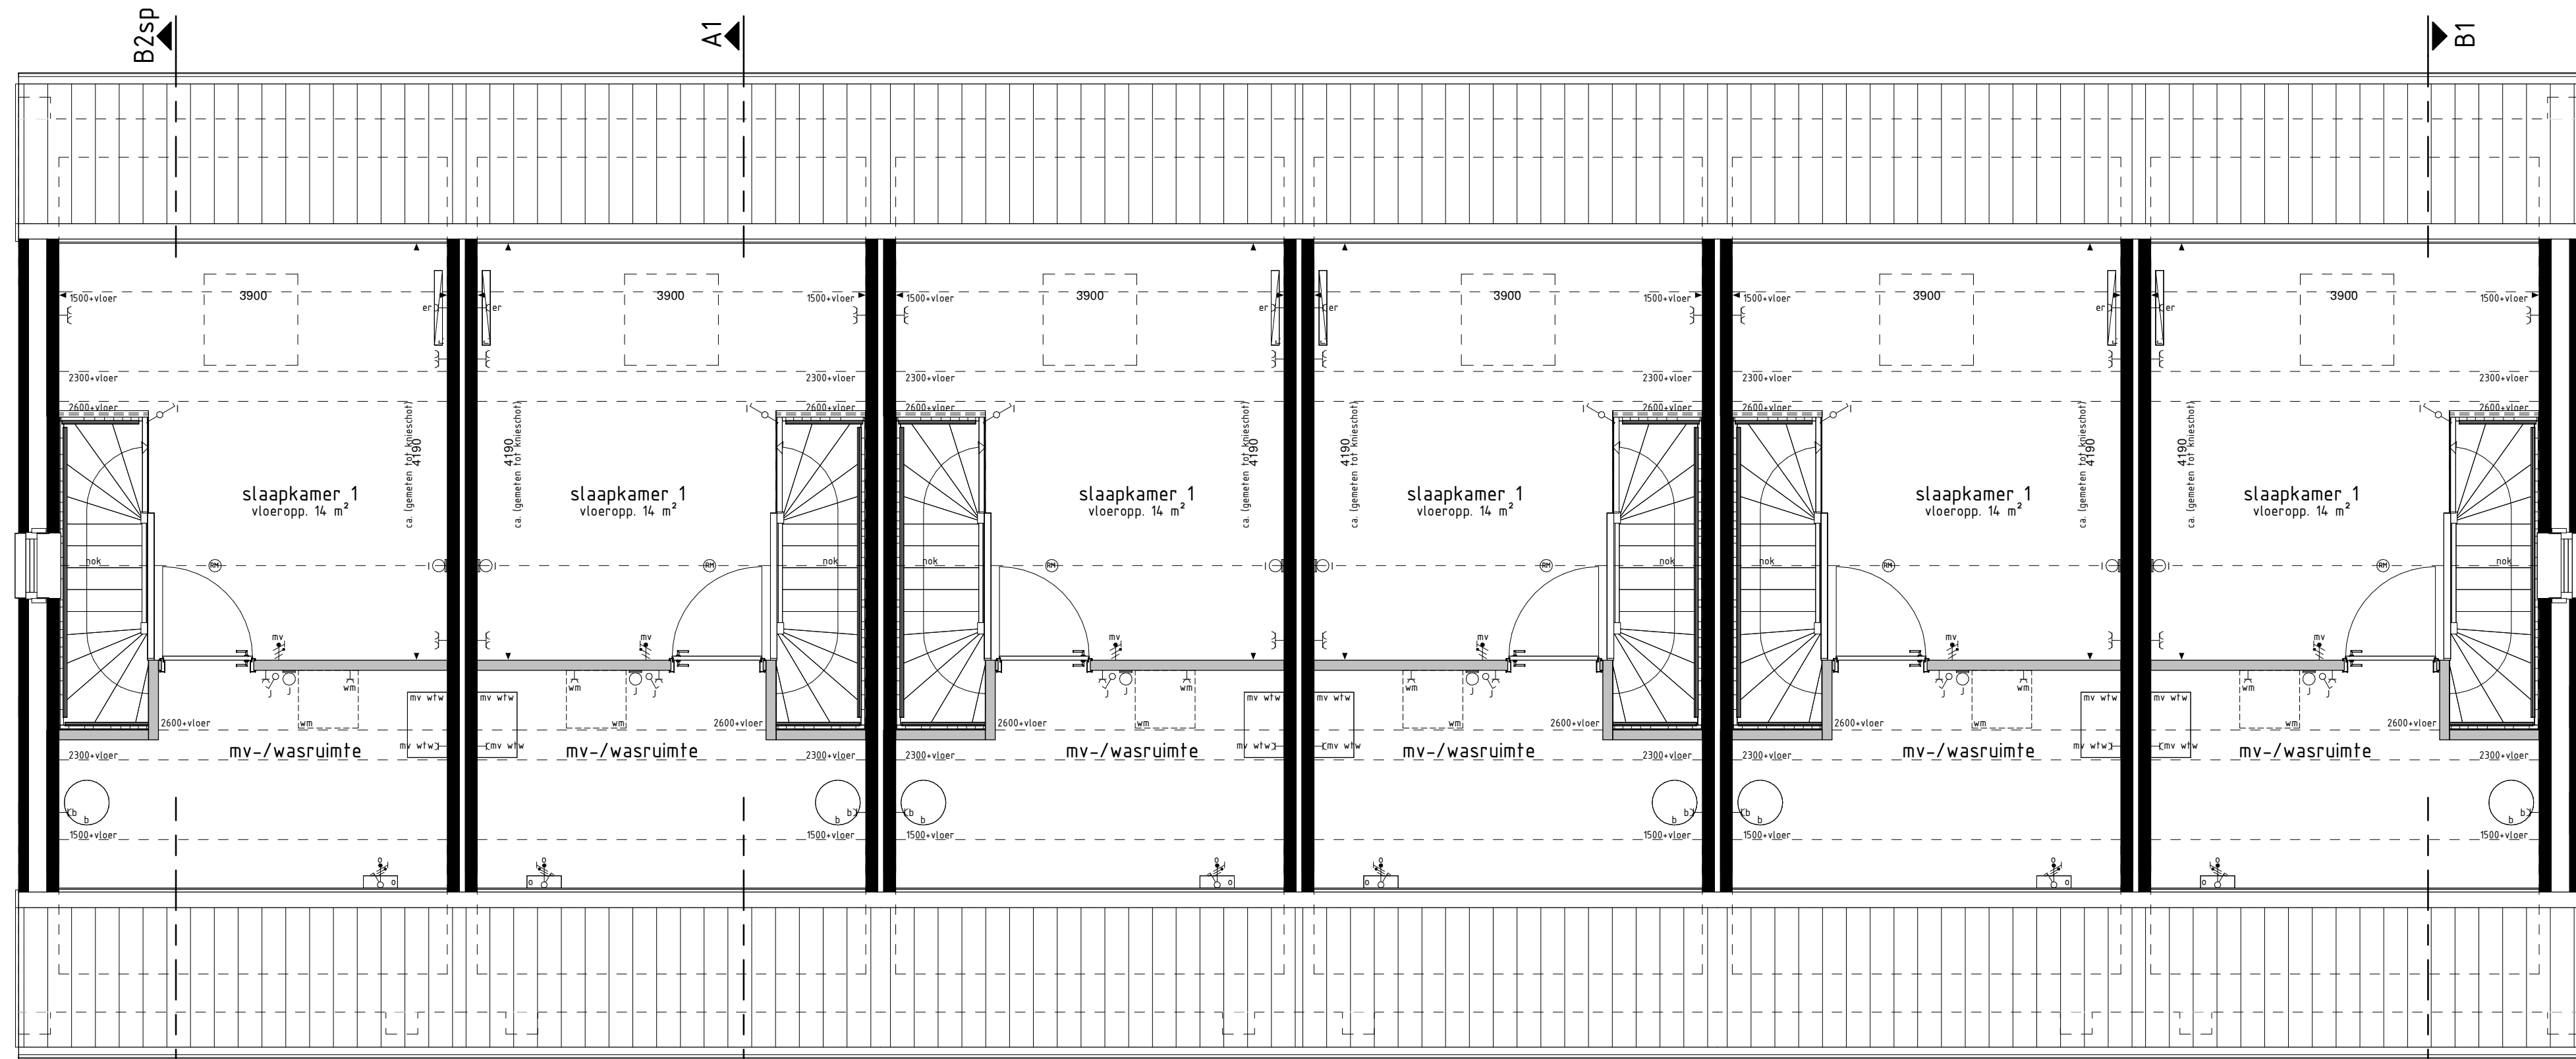

type B2sp
bwnr get.:420

type A1
bwnr get.:421


type A1sp
bwnr get.:422

type A1
bwnr get.:423

type A1sp
bwnr get.:424


type B1
bwnr get.:425

1e VERDIEPING
1:100

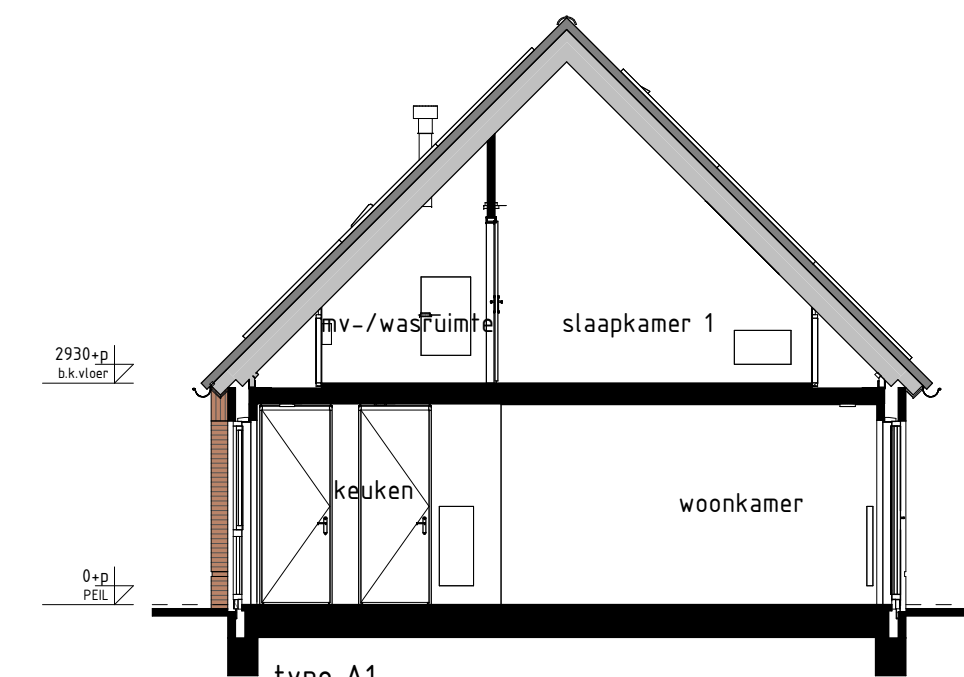


type A1
bwnr get.:421, 423
bwnr gesp.:422, 424

DOORSNEDE A1-A1
1:100

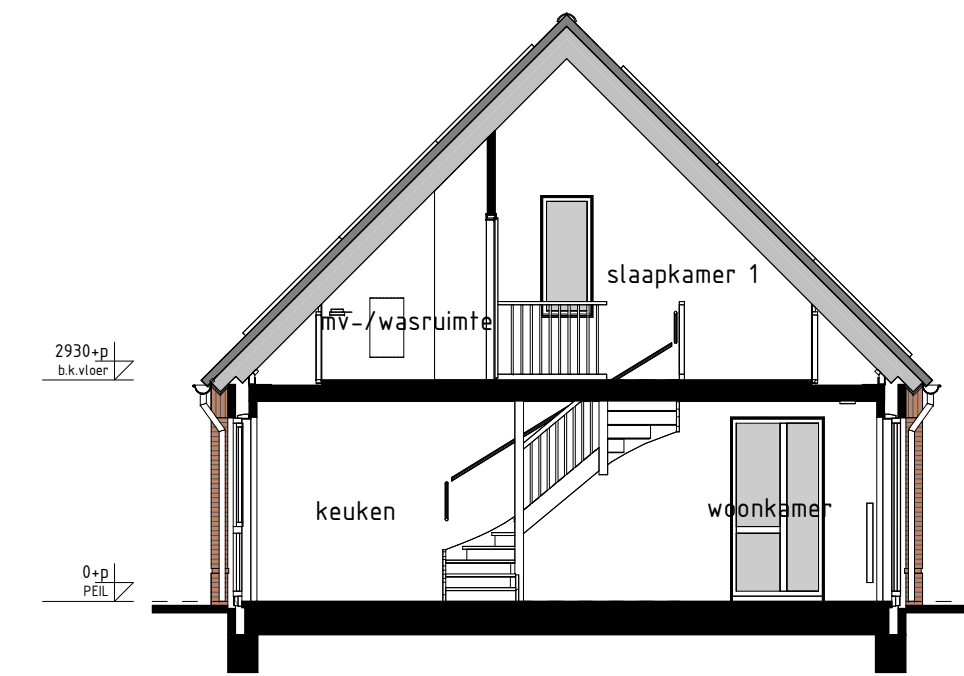

type B2sp
bwnr get.:420

DOORSNEDE B2sp-B2sp
1:100

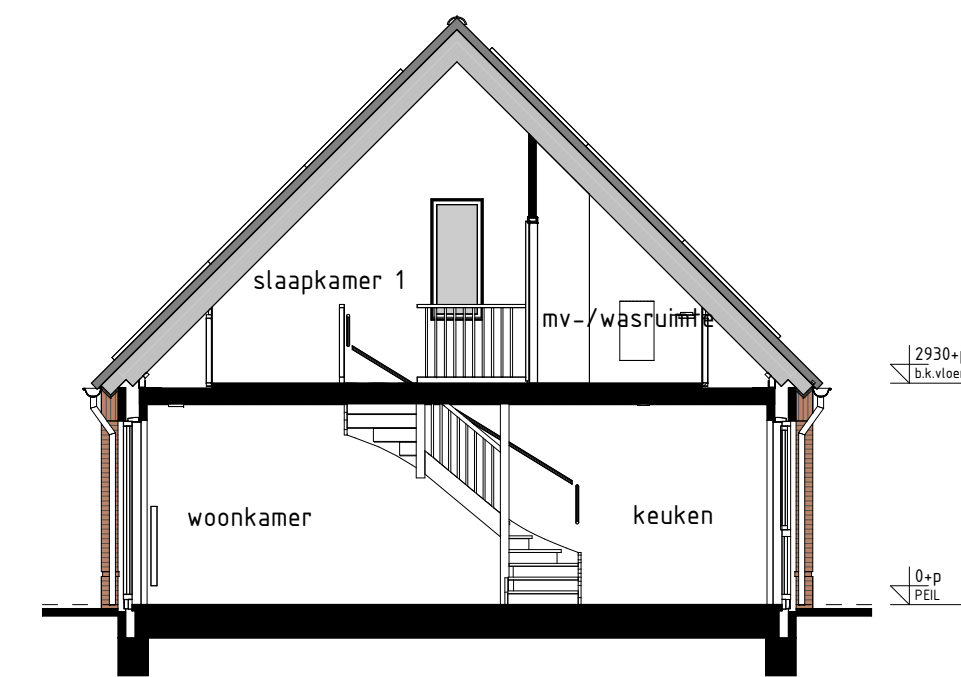

type B1
bwnr get.:425

DOORSNEDE B1-B1
1:100

RENVOOI OPTIES

01-05-30 Optie zonnepanelen

BOUWKUNDIG RENVOOI

- schakelaar enkel
 - schakelaar dubbel
 - wisselschakelaar
 - regeling mech. ventilatie
 - plafondlichtpunt
 - plafondlichtpunt opbouw
 - wandlichtpunt
 - rookmelder
 - rookmelder opbouw
 - geaard wandcontactdoos enkel
 - geaard wandcontactdoos dubbel opbouw
 - geaard wandcontactdoos dubbel volledig inbouw
 - schel
 - deurbel
 - ansluitpunt data/telefoon/televisie (Boos)
 - ansluitpunt kooktoestel (loos)
 - ansluitpunt kooktoestel
 - ansluitpunt boiler (loos)
 - ansluitpunt thermostaat
 - ansluitpunt thermostaat cx
 - ansluitpunt elektrische radiator
 - ansluitpunt onvomer f.b.v. zonnepanelen
 - ansluitpunt warmtepomp
 - ansluitpunt wasmachine
 - ansluitpunt wasdroger
 - ansluitpunt gebalanceerde ventilatie-unit
 - ansluitpunt keukenmeubel + lichtpunt
 - ansluitpunt vloerverwarming
 - radiator
 - vloerverwarming of installatie
 - wn
 - opstelplaats wasmachine
 - wd
 - opstelplaats wasdroger
 - kk
 - opstelplaats koelkast
 - opstelplaats gebalanceerde ventilatie-unit
 - wp
 - opstelplaats warmtepomp + boiler
 - opstelplaats warmtepomp
 - opstelplaats boiler
 - pb
 - postje optioneel extra boiler
 - opstelplaats onvomer f.b.v. zonnepanelen
 - zonnepanelen (spatie indicatie)
 - buiterkraan met schroefput
 - buiterkraan
 - schroefput
- De voor uw woning van toepassing zijnde symbolen zijn opgenomen in de plattegronden.

RENVOOI OVERIGE

- nestgelegenheid
- nestgelegenheid
- nestgelegenheid

Geveleanzichten, plattegronden en doorsnede

Woningtype
A1, B1 en B2

AARLESCH ERVEN
DEELPLAN 4

Project : BEST 33 KOOPWONINGEN

Bouwnummers : 420 t/m 425

Schaal : zie tekening

Datum : 16 mei 2024

Tekeningnummer : VK407

