






VOORGEVEL
1 : 100

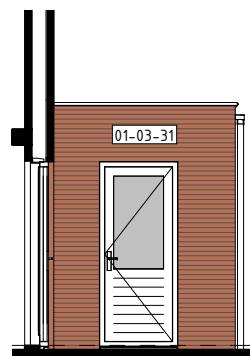






ZIJGEVEL
1 : 100

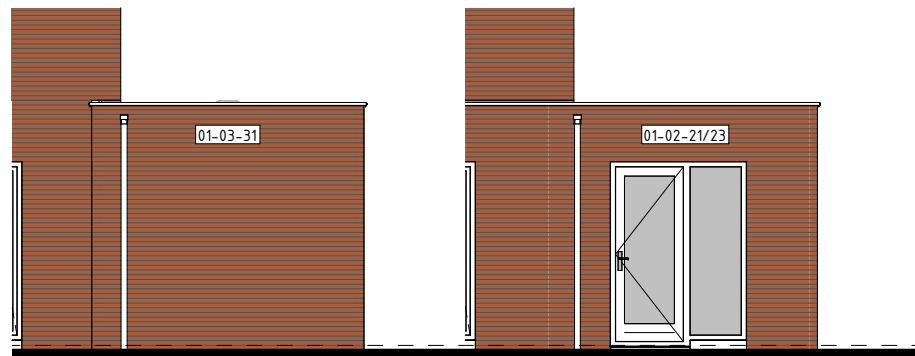

ACHTERGEVEL
1 : 100

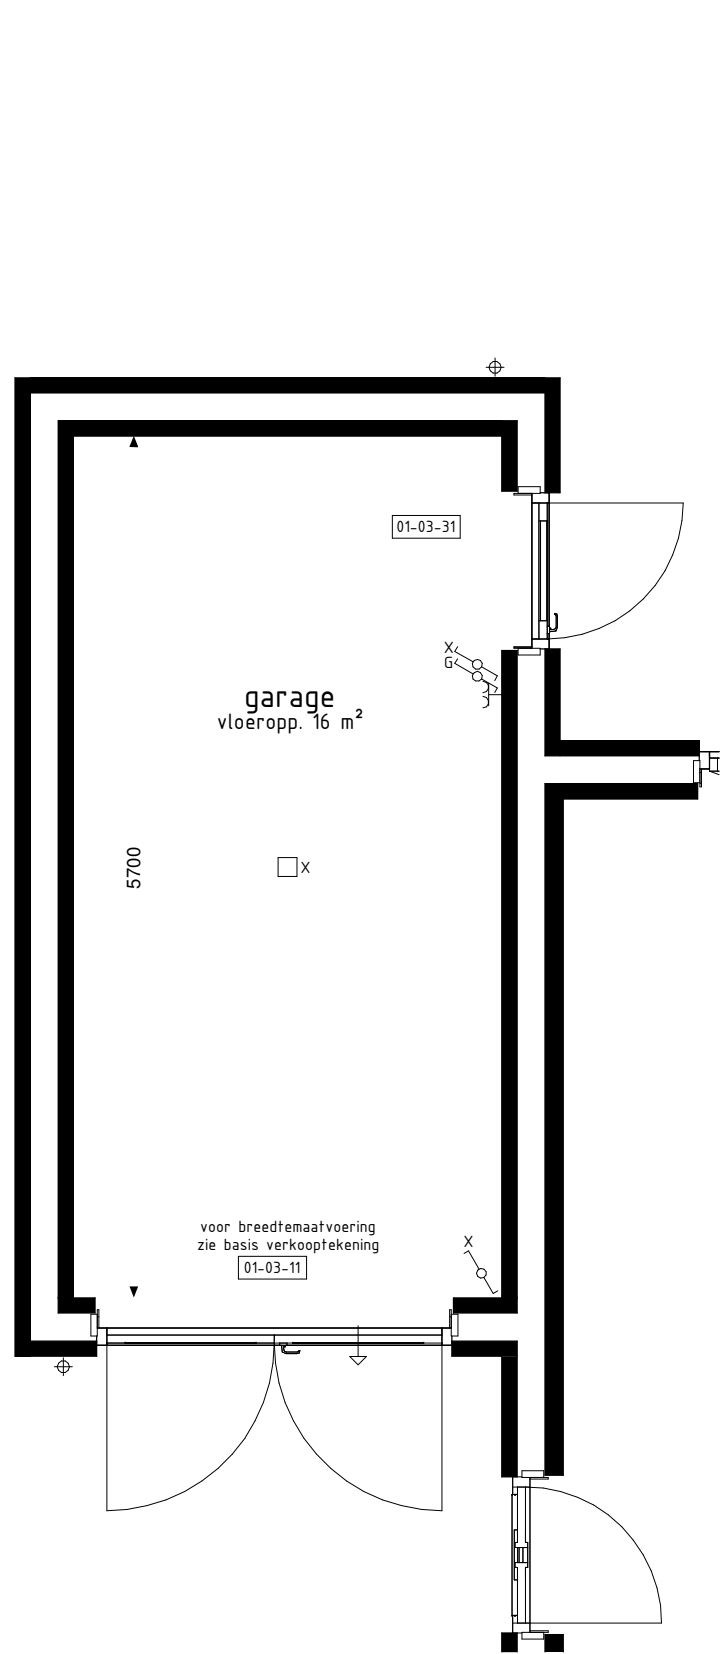

BEGANE GROND
1 : 50

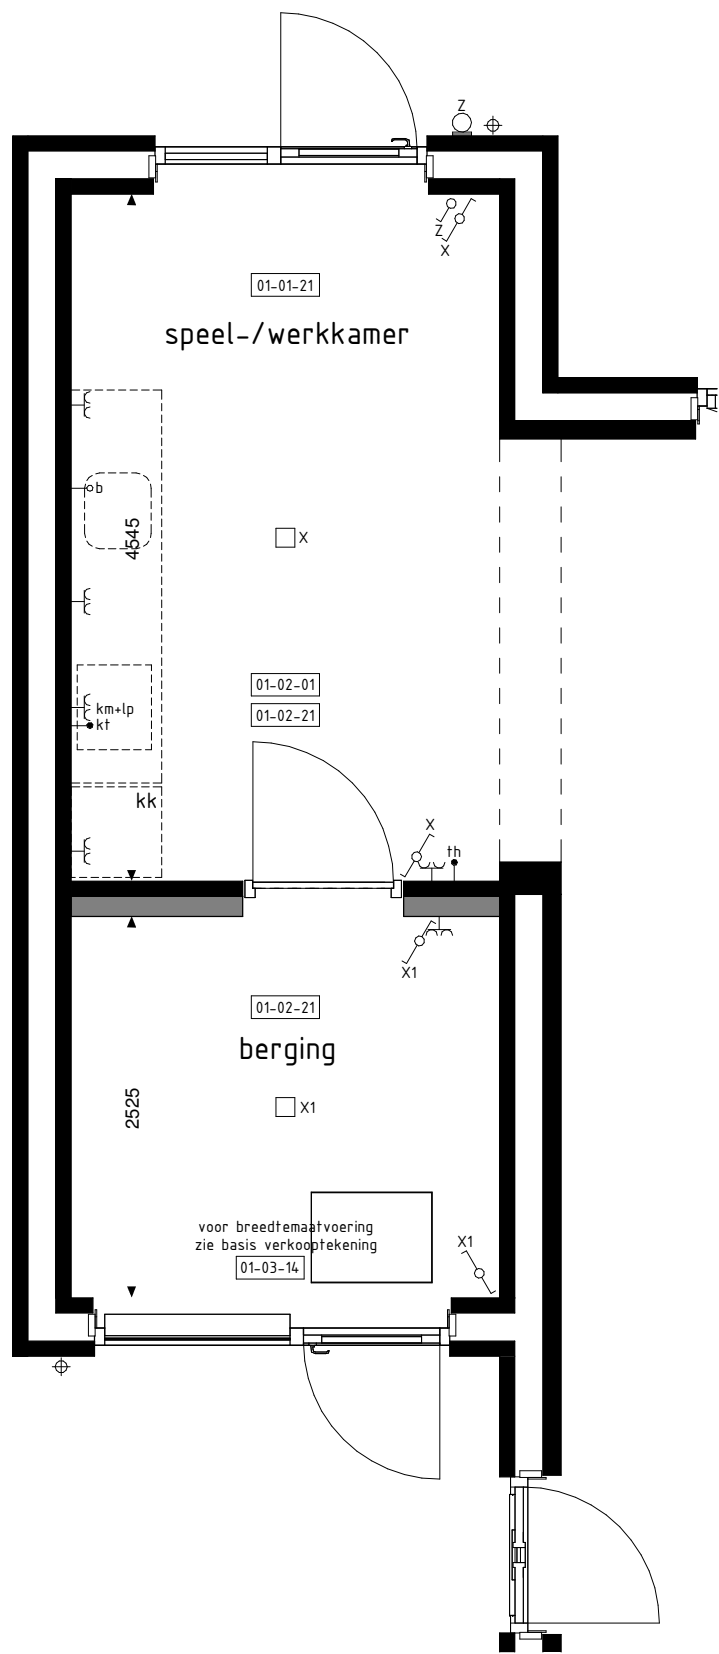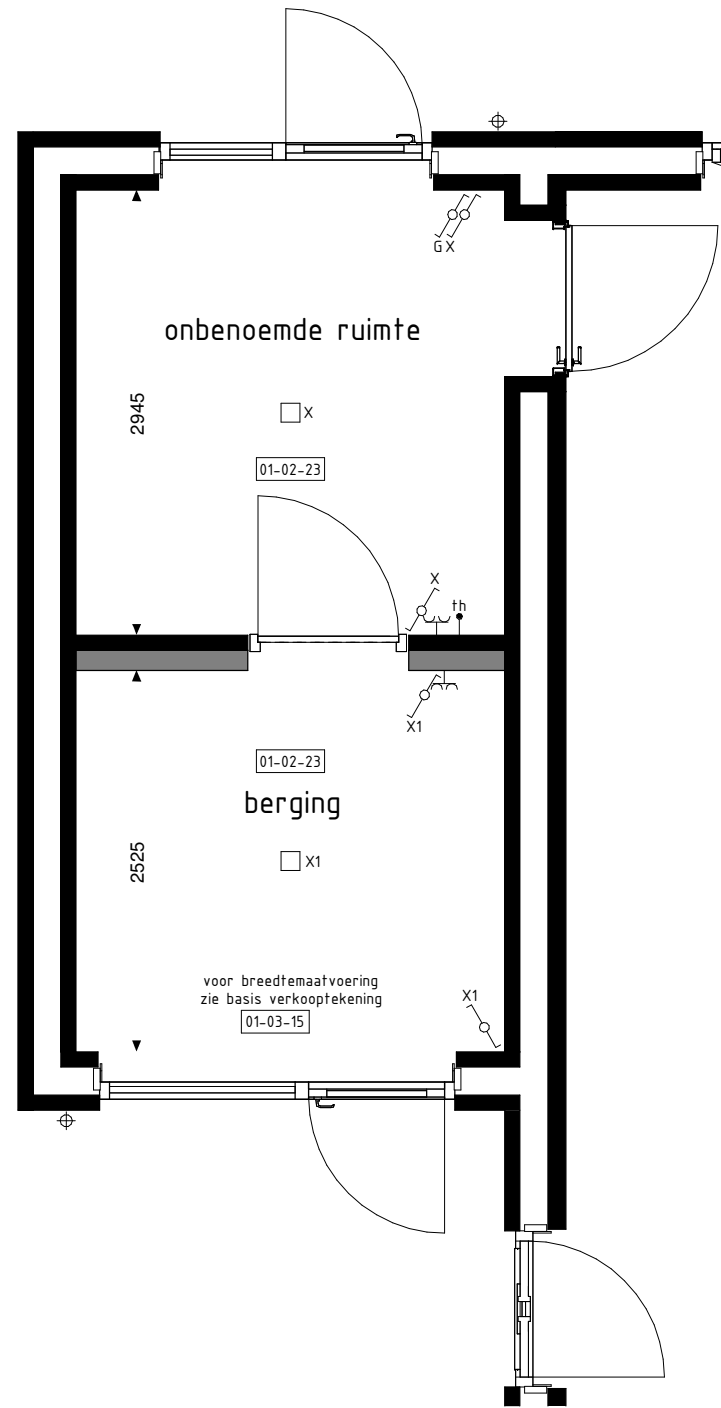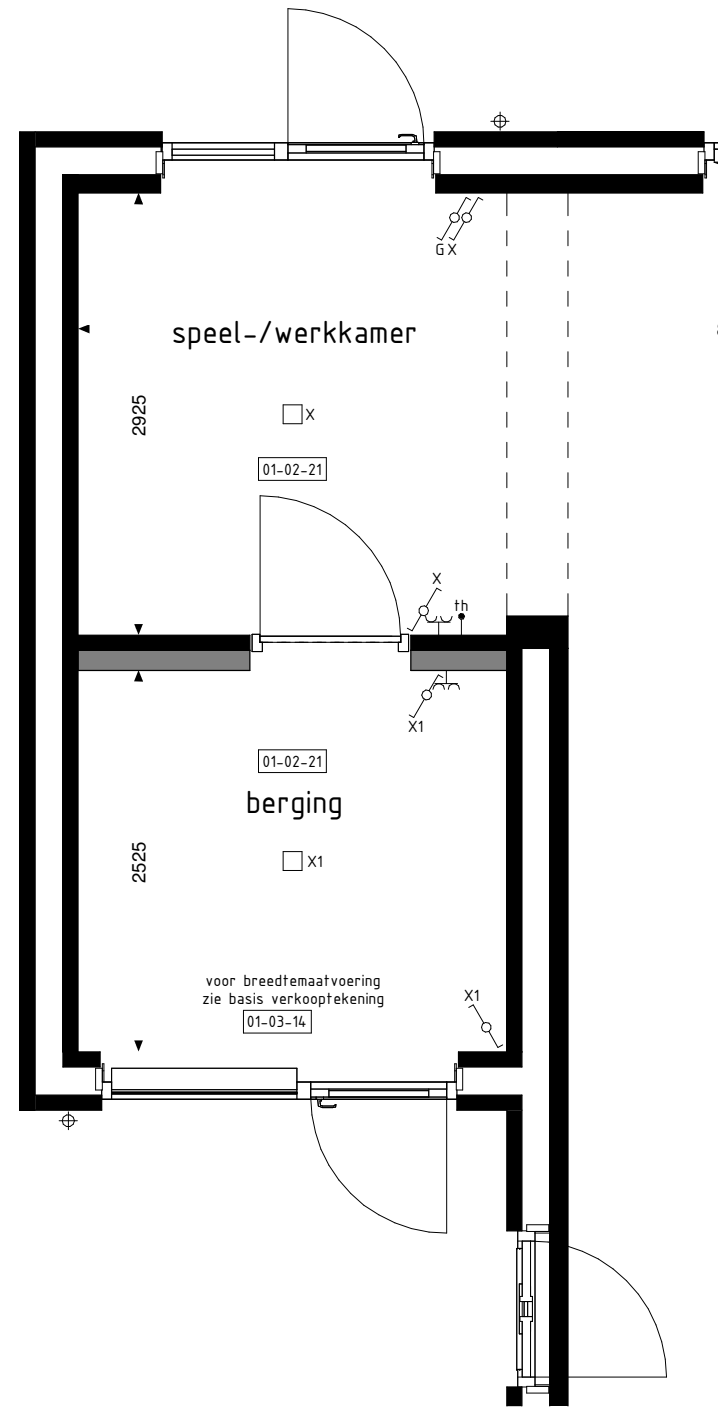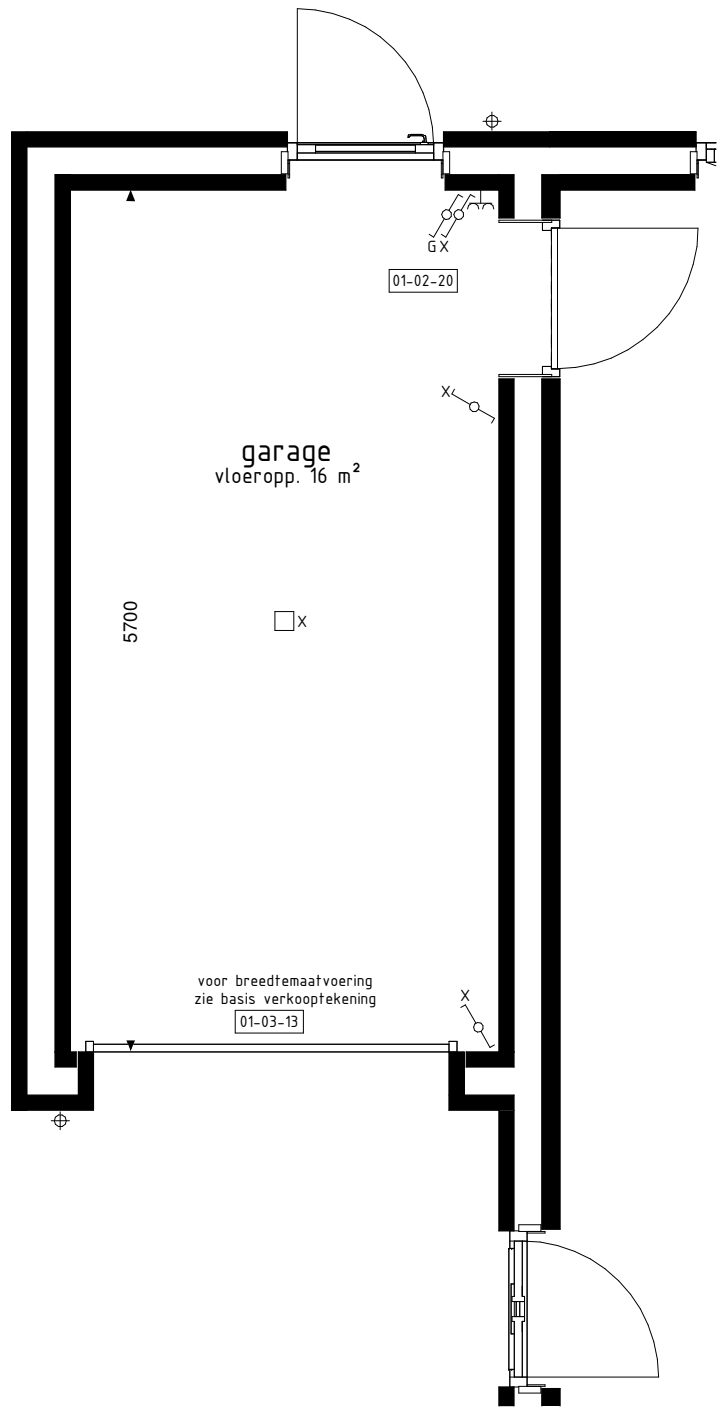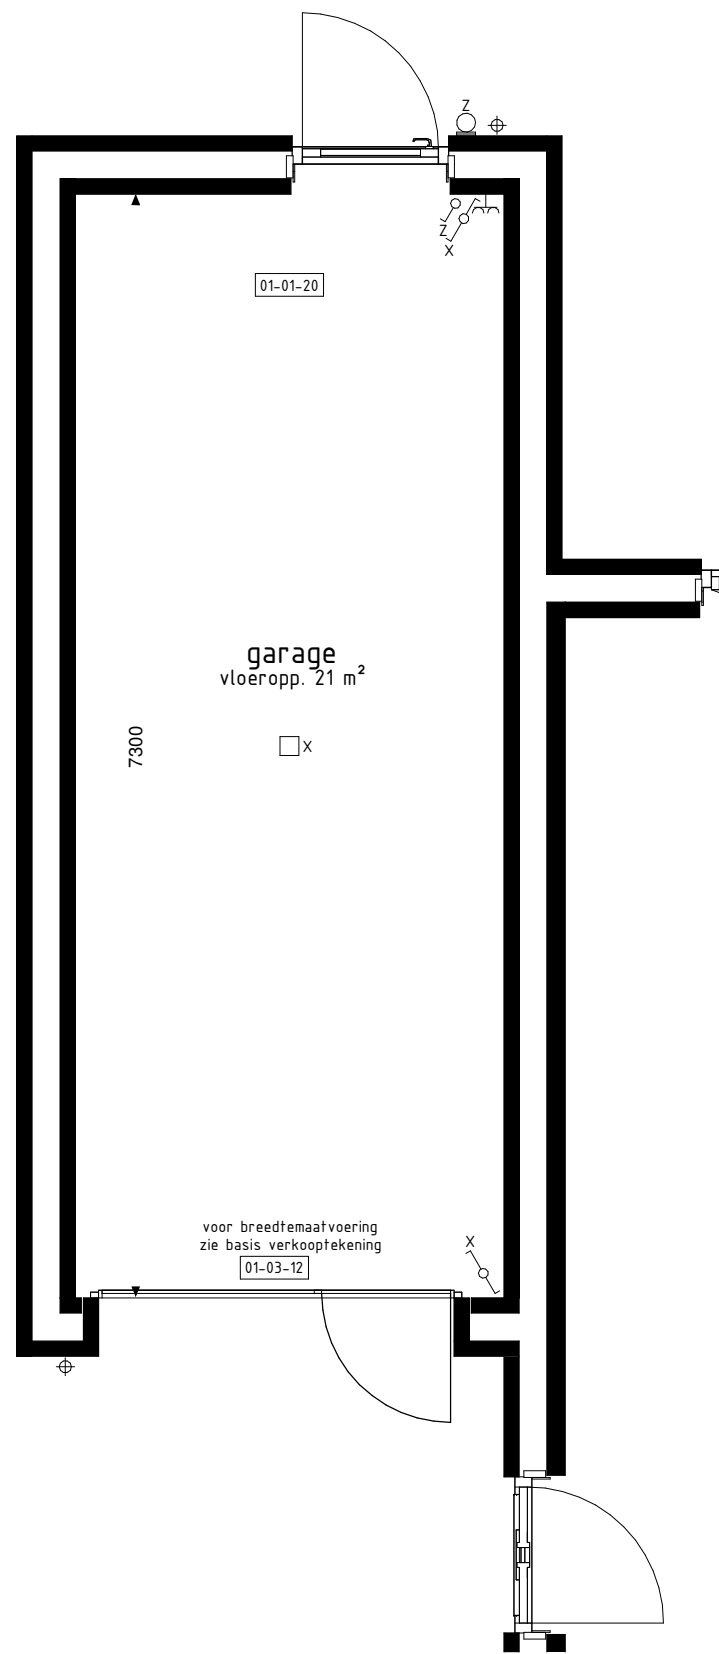

Opties voor een aan woning geschakelde garage.
Alle opties worden getoond a.d.h.v. de garage van bwnr: 01.
die ook van toepassing zijn voor de overige bouwnummers
met eventuele afwijkende gevel en/of plattegronden.

Voor positie garage zie situatietekening.

RENVOOI OPTIES

- 01-01-20 Verlengen garage met 1600mm.
01-01-21 Verlengen speel-/werkkamer of onbenoemde ruimte met 1600mm.
01-02-01 Keuken verplaatsen naar speel-/werkkamer.
(alleen mogelijk i.c.m. optie 01-01-02 + 01-01-21 + 01-02-21 + 01-03-11 of 01-03-14 of 01-03-15).
01-02-20 Deurkozijn tussen garage en woning (positie aan zijde achtergevel).
01-02-21 Garage opsplitsen in speel-/werkkamer, voorzien van aangepast gevelkozijn en berging (alleen mogelijk i.c.m. optie 01-01-02 + 01-03-14 of 01-03-15).
01-02-23 Garage opsplitsen in middels loopdeur bereikbare onbenoemde ruimte, voorzien van aangepast gevelkozijn en berging (alleen mogelijk i.c.m. optie 01-01-02 + 01-03-11 of 01-03-14 of 01-03-15).
01-03-11 Dubbele deuren i.p.v. kanteldeur (vrije doorgang breedte ca. 2150mm).
01-03-12 Kanteldeur met loopdeur i.p.v. kanteldeur (loopdeur gesitueerd aan woningzijde).
01-03-13 Sectionaaldeur i.p.v. kanteldeur.
01-03-14 Pui met enkele deur i.p.v. kanteldeur (loopdeur gesitueerd aan woningzijde).
01-03-15 Pui met enkele deur i.p.v. kanteldeur (loopdeur gesitueerd aan woningzijde).
01-03-31 Deurkozijn garage achtergevel verplaatsen naar zijgevel.

Garage
■ ELE-196a □ ELE-196 □ ELE-194

BOUWKUNDIG RENVOOI

- schakelaar enkel
schakelaar dubbel
wisselschakelaar
regeling mech. ventilatie
plafondlichtpunt
plafondlichtpunt opbouw
wandlichtpunt
rookmelder
rookmelder opbouw
geaard wandcontactdoos enkel
geaard wandcontactdoos dubbel opbouw
geaard wandcontactdoos dubbel volledig inbouw
schel
deurbel
aansluitpunt data/telefoon/televisie (loos)
aansluitpunt kooktoestel (loos)
aansluitpunt kooktoestel
aansluitpunt boiler (loos)
aansluitpunt thermostaat
aansluitpunt thermostaat cv
aansluitpunt elektrische radiator
aansluitpunt omvormer t.b.v. zonnepanelen
aansluitpunt warmtepomp
aansluitpunt wasmachine
aansluitpunt wasdroger
aansluitpunt gebalanceerde ventilatie-unit
aansluitpunt keukenmeubel + lichtpunt
radiator
vloerverdeler cv installatie
opstelplaats wasmachine
opstelplaats wasdroger
opstelplaats koelkast
opstelplaats gebalanceerde ventilatie-unit
opstelplaats warmtepomp + boiler
opstelplaats warmtepomp
opstelplaats boiler
positie optioneel extra boiler
opstelplaats omvormer t.b.v. zonnepanelen
zonnepanelen (positie indicatief)
buitenkraan met schroput
buitenkraan
schroput
De voor uw woning van toepassing zijnde symbolen zijn opgenomen in de plattegronden.

Opties garage: gevelaanzichten en plattegronden

HET LEEUWSE
VELD FASE 15A

Project : BENEDEN-LEEUVEN 8 KOOPWONINGEN

Bouwnummers : 01 t/m 04 en 13 t/m 16

Schaal : zie tekening

Datum : 22 september 2023

Tekeningnummer : VK15A-08



Van Wanrooij
Bouwbedrijf

Van Wanrooij Bouwbedrijf B.V.
5223 MD 'S-HERTOGENBOSCH
T. 073-5340400
W. www.vanwanrooij.nl