
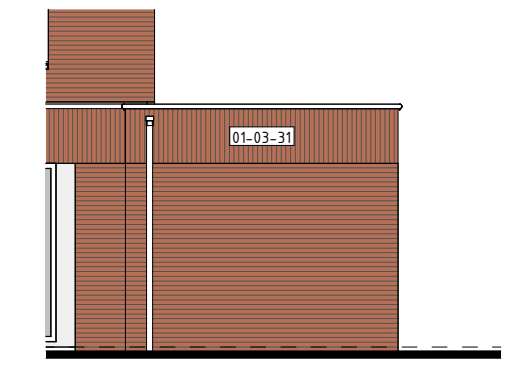
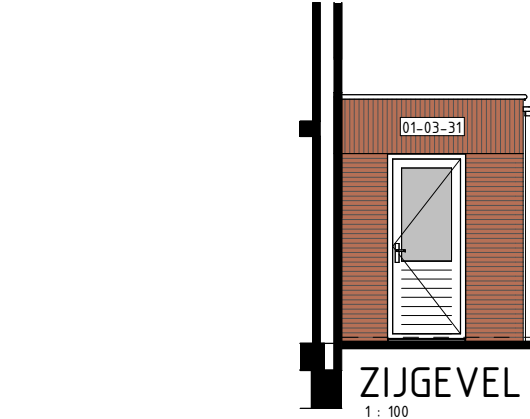
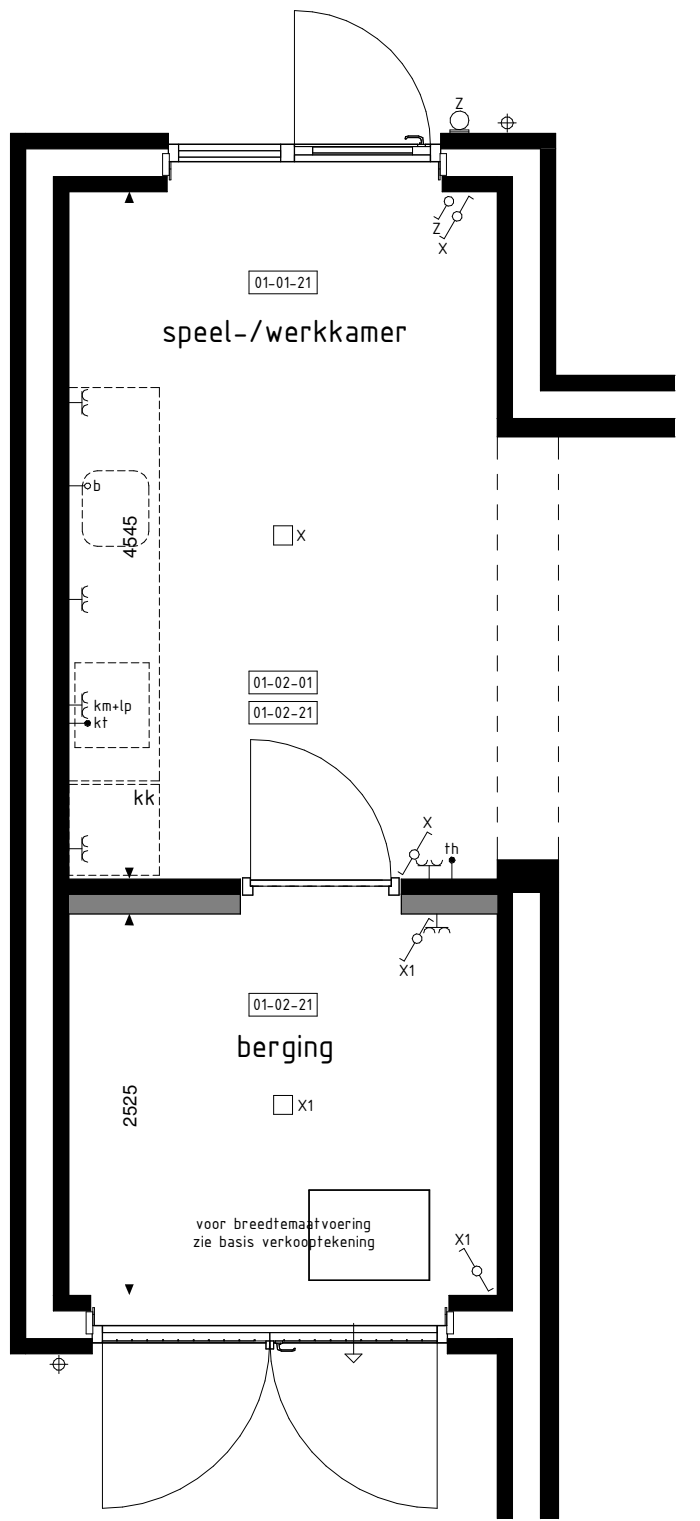
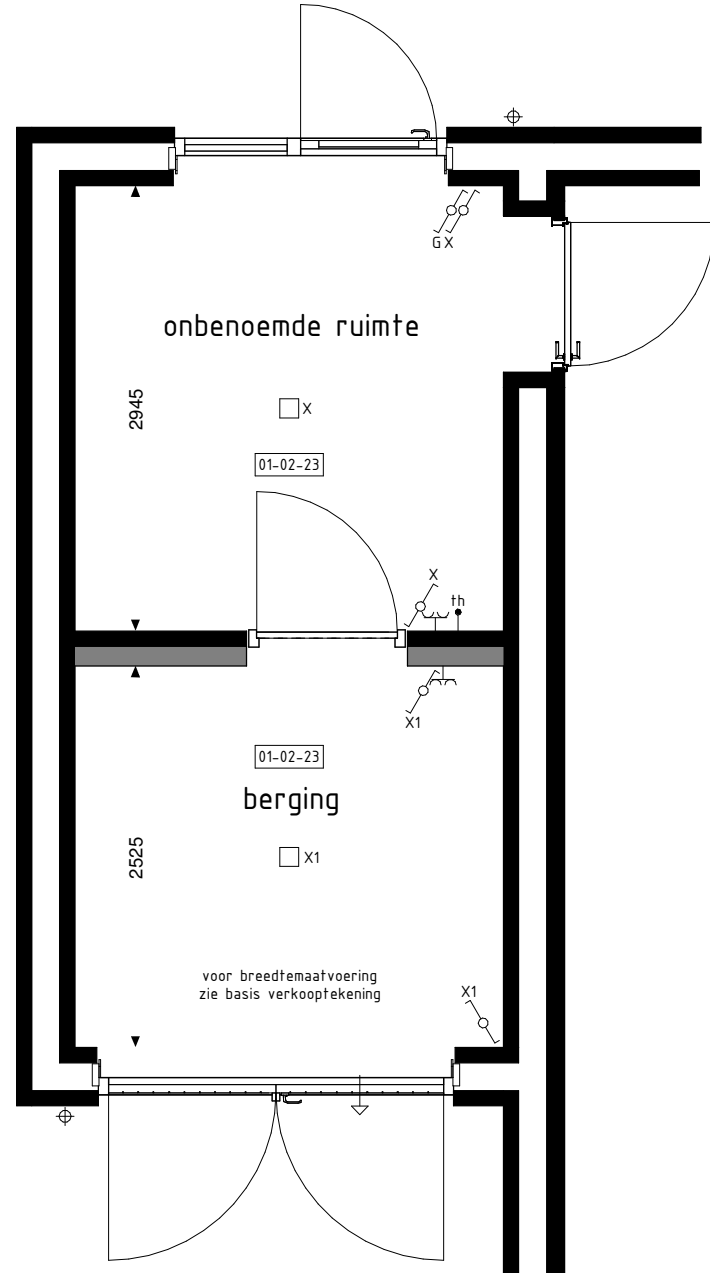
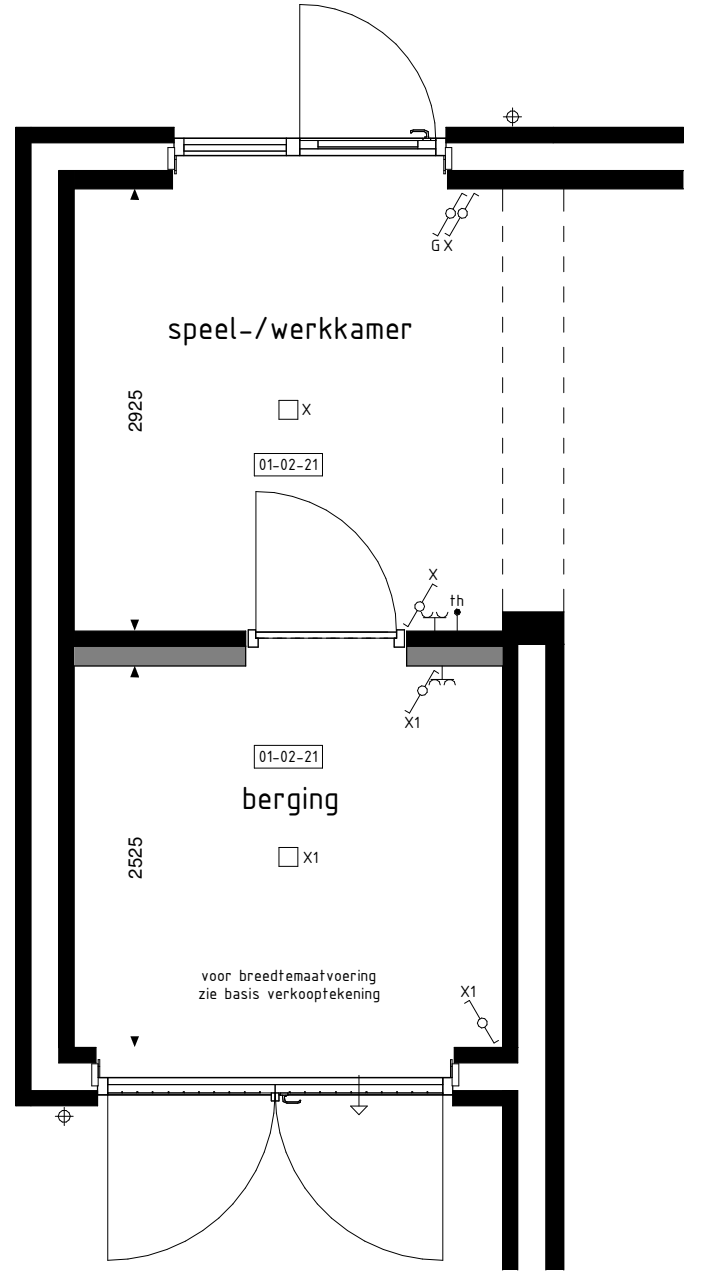
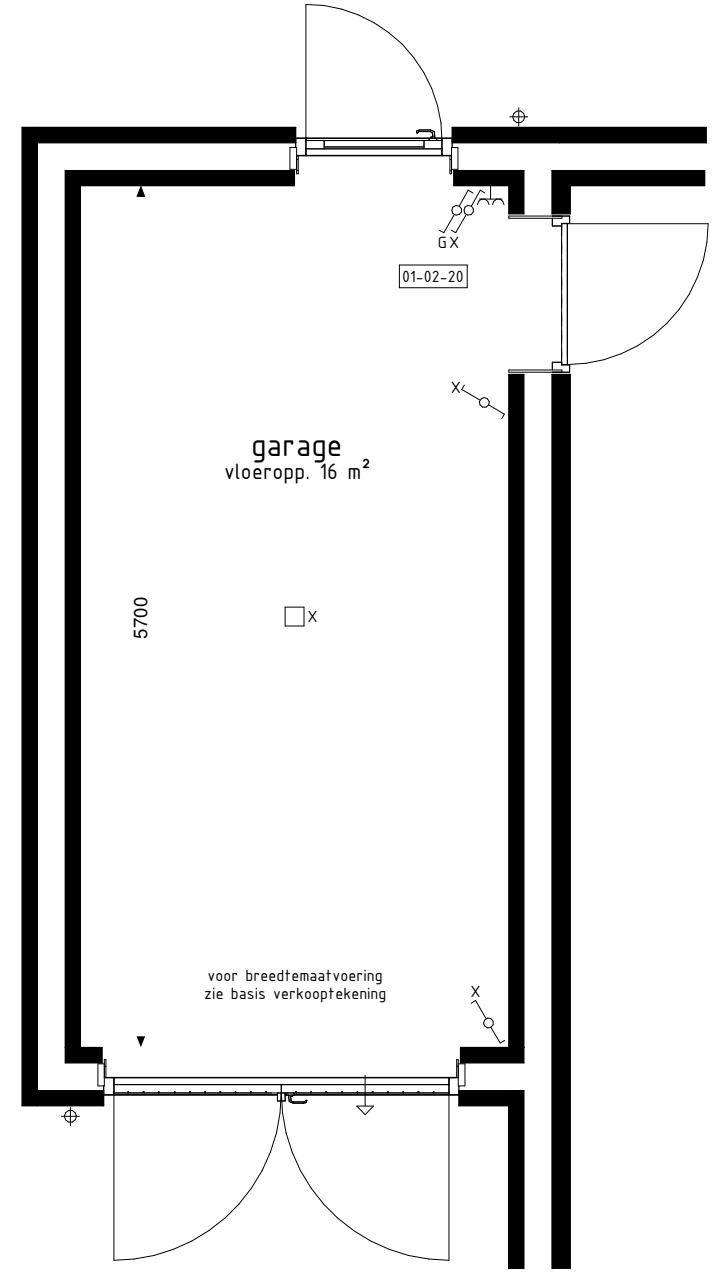
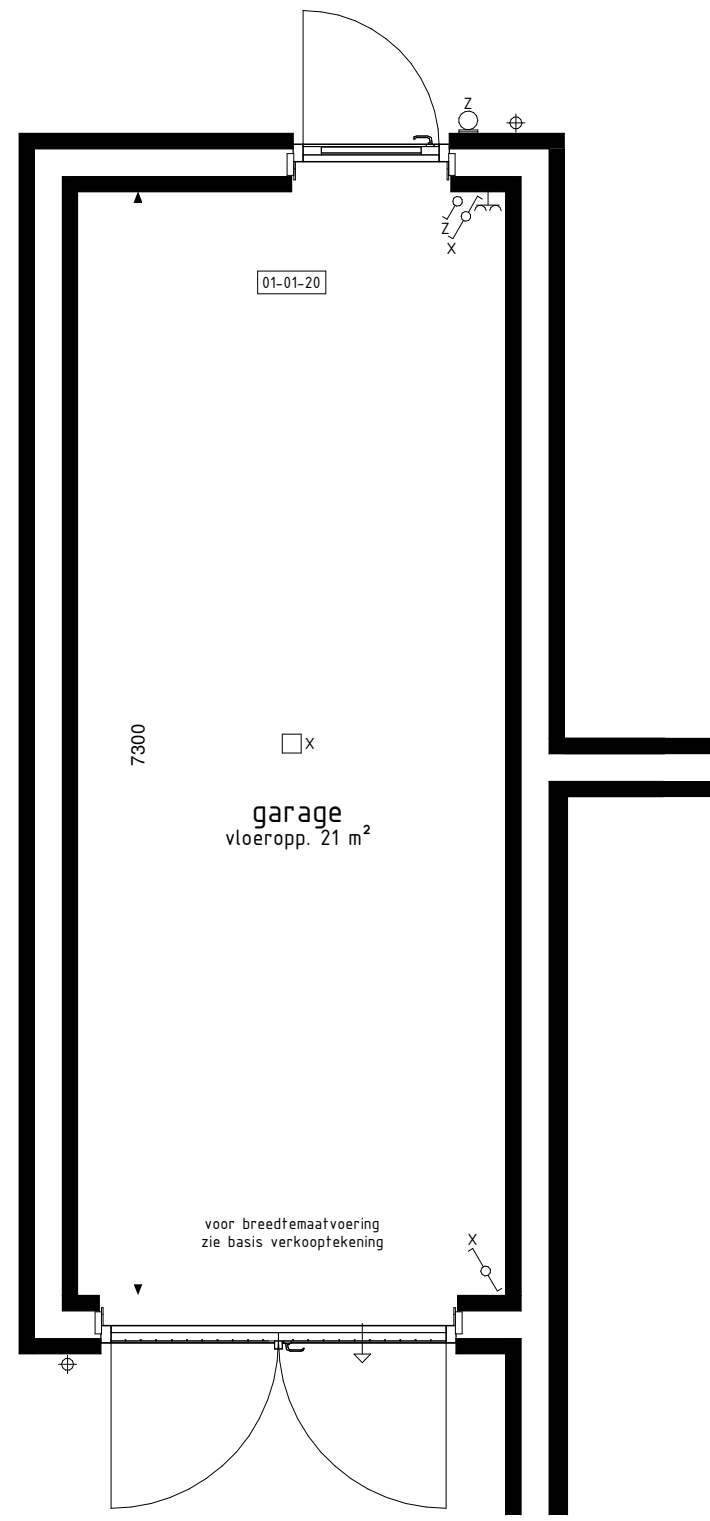


RENVOOI OPTIES

Woningtype C1, D1, E1, I1, en J2

- 01-01-20 Verlengen garage met 1600mm.
- 01-01-21 Verlengen speel-/werkkamer of onbenoemde ruimte met 1600mm.
- 01-02-01 Keuken verplaatsen naar speel-/werkkamer.
- 01-02-01 laten mogelijk i.c.m. optie 01-01-22 + 01-01-21 + 01-02-28
- 01-02-29 Deurkozijn fussen garage en woning (positie aan zijde achtergevel)
- 01-02-21 Garage opsplitsten in speel-/werkkamer, voorzien van aangepast gevekslijn en berging (laten mogelijk i.c.m. optie 01-01-22)
- 01-02-23 Garage opsplitsten in modèls loopdeur bereikbare onbenoemde ruimte, voorzien van aangepast gevekslijn en berging (laten mogelijk i.c.m. optie 01-01-22)
- 01-03-31 Deurkozijn garage achtergevel verplaatsen naar zijgevel.

Optie 01-01-20, 01-01-21 en 01-02-01 n.v.t. bij bwnr.: 15

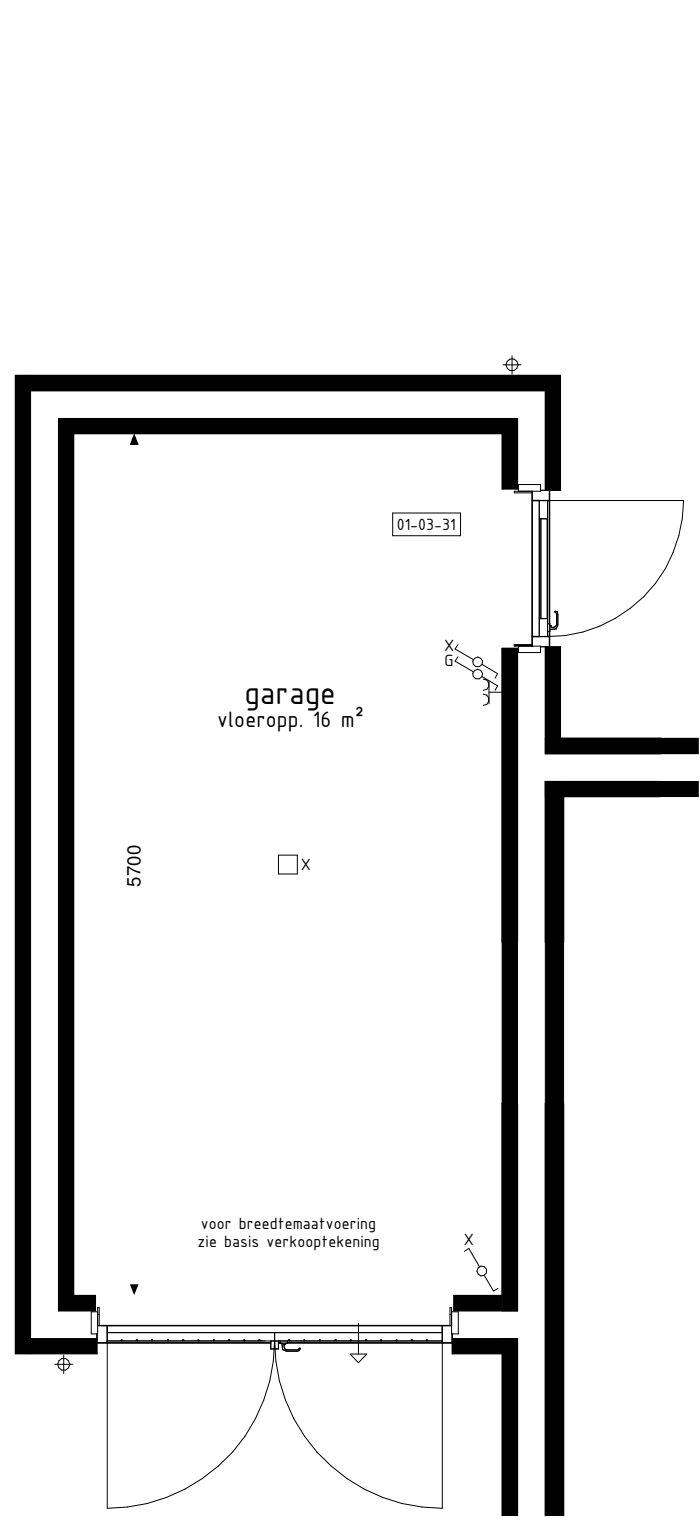

ACHTERGEVEL






BEGANE GROND

RENVOOI OPTIES

Woningtype G1 en H1

- 01-01-20 Verlengen garage met 1600mm.
- 01-01-21 Verlengen speel-/werkkamer of onbenoemde ruimte met 1600mm.
- 01-02-01a Keuken verplaatsen naar speel-/werkkamer.
- 01-02-01a laten i.c.m. 01-01-21 + 01-02-23a
- 01-02-29 Deurkozijn fussen garage en woning.
- 01-02-21a Garage opsplitsten in speel-/werkkamer, voorzien van aangepast gevekslijn en berging.
- 01-02-23a Garage opsplitsten in modèls loopdeur bereikbare onbenoemde ruimte, voorzien van aangepast gevekslijn en berging.

Optie 01-01-20, 01-01-21 en 01-02-01 n.v.t. bij bwnr.: 15

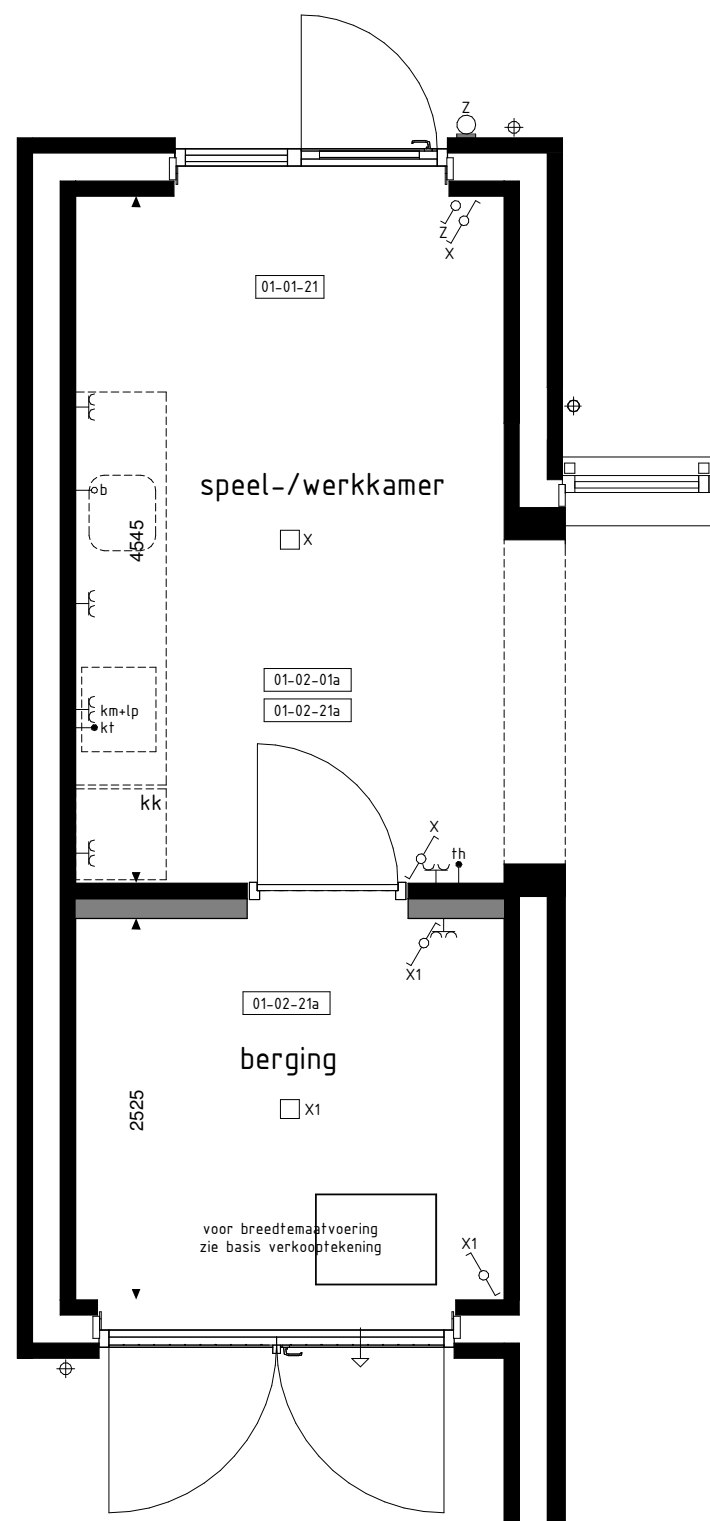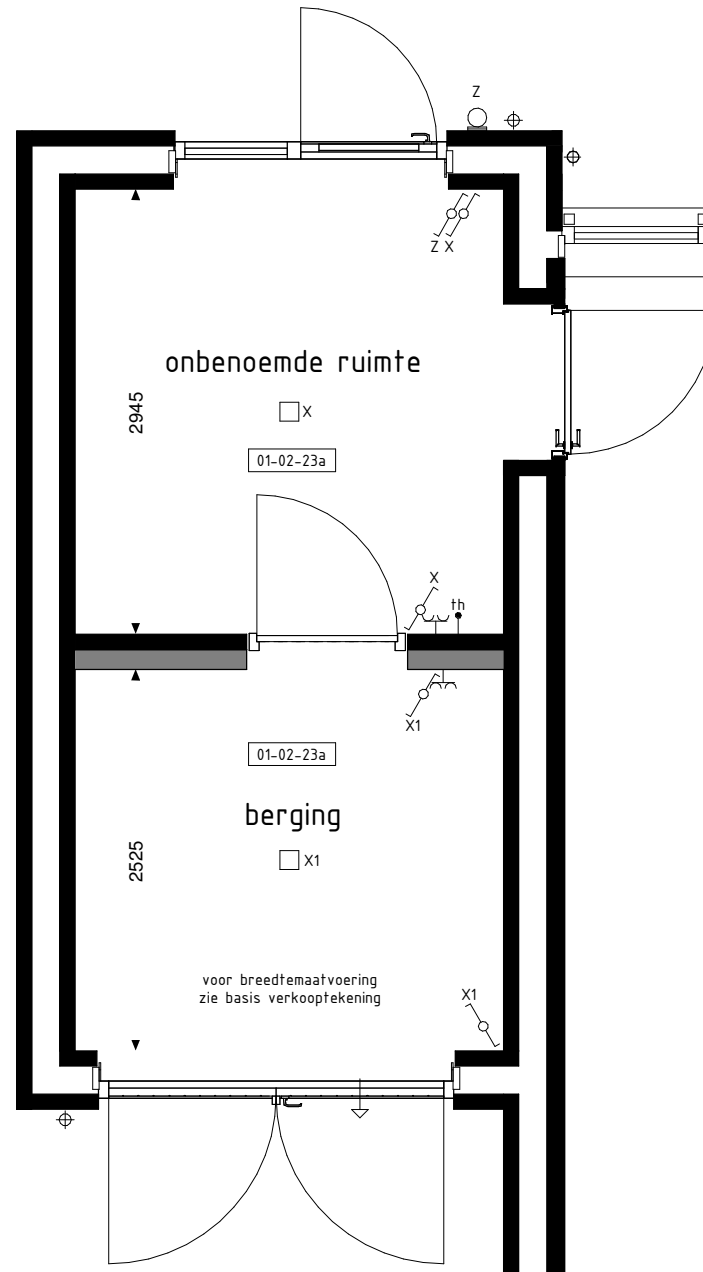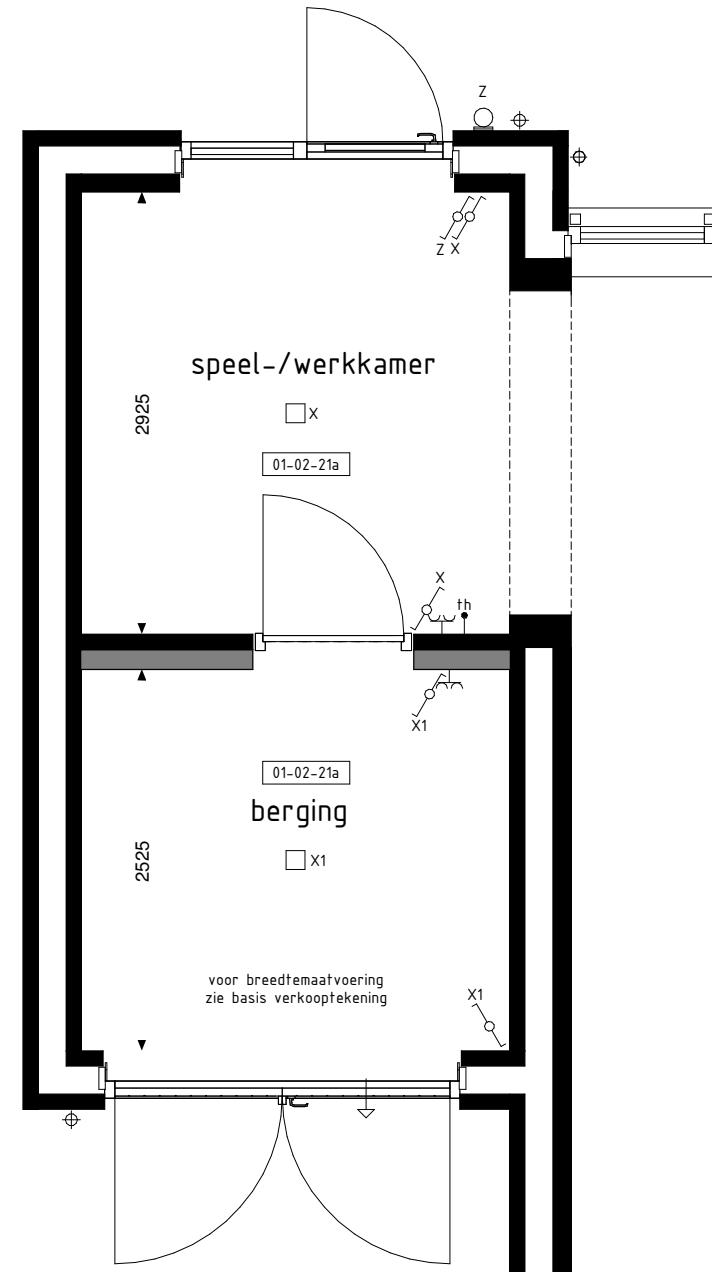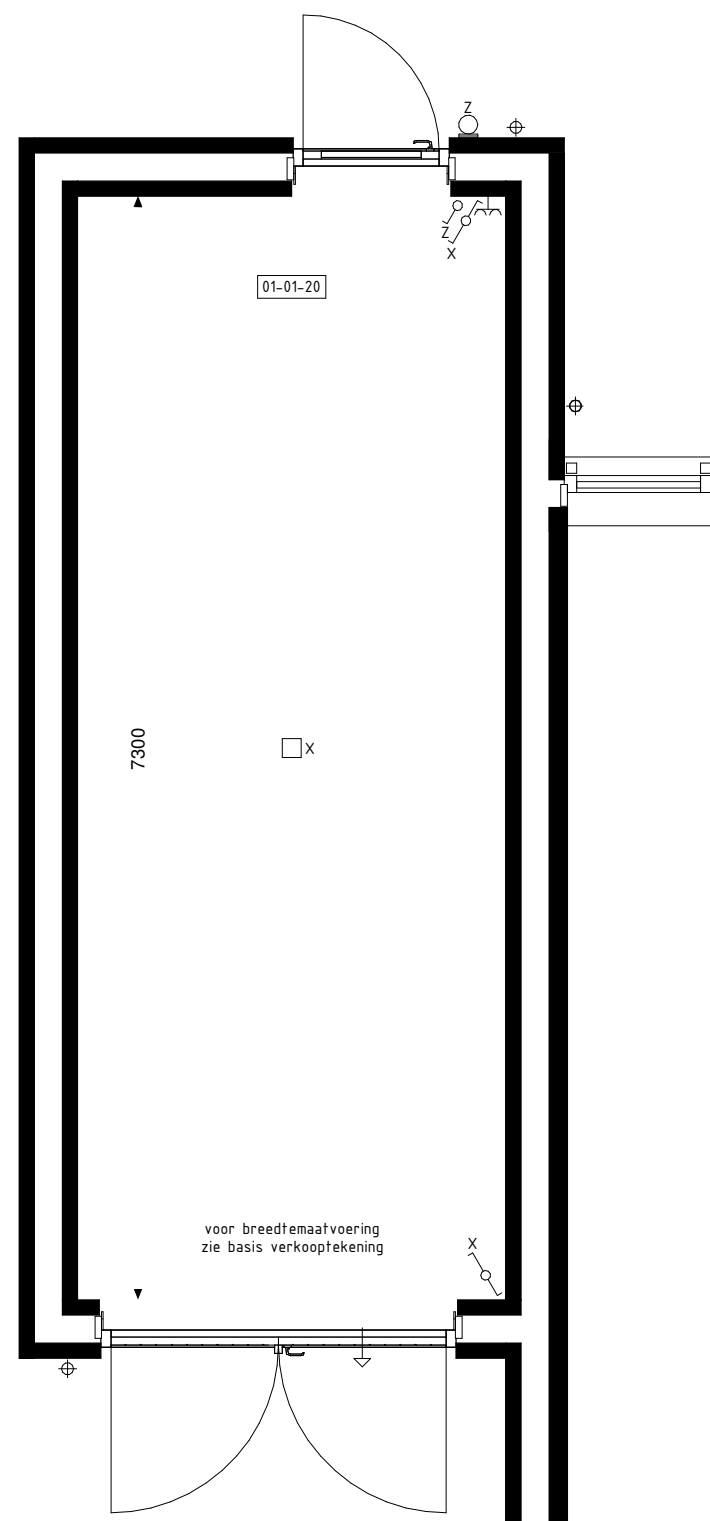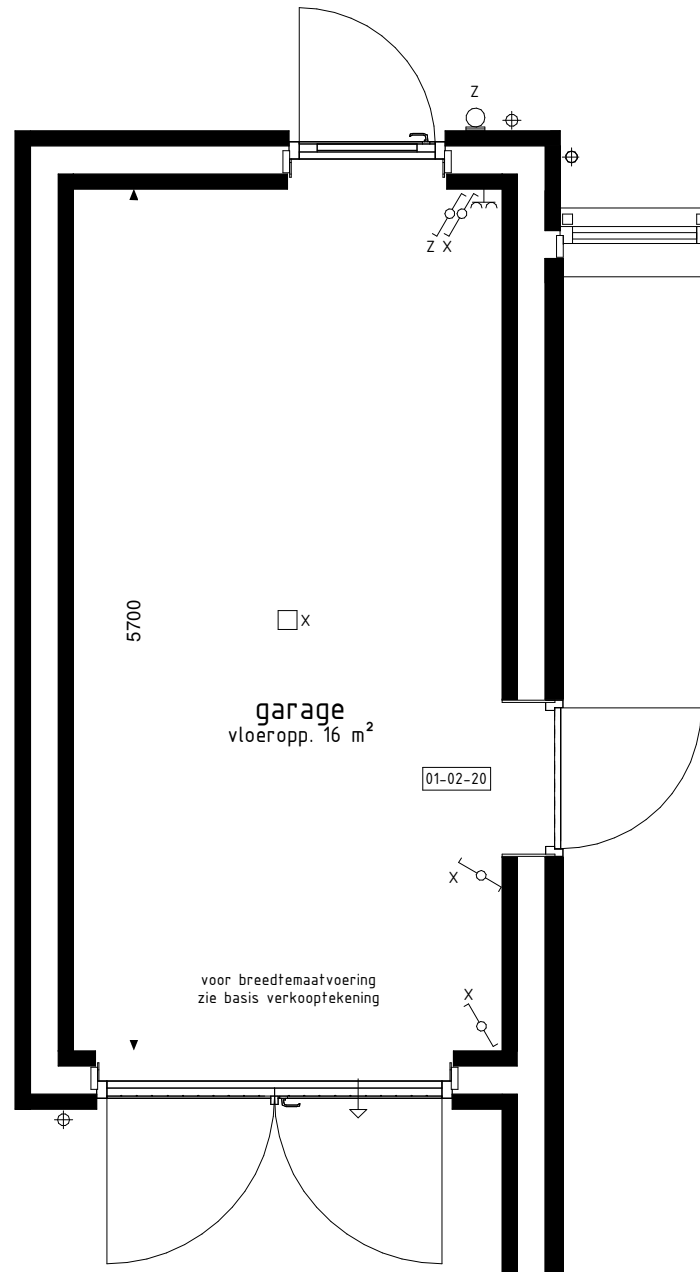




BEGANE GROND

RENVOOI OPTIES

Woningtype F1, F1sp

- 01-01-20 Verlengen garage met 1600mm.
- 01-02-29 Deurkozijn fussen garage en woning.
- 01-02-23a Garage opsplitsten in modèls loopdeur bereikbare onbenoemde ruimte, voorzien van aangepast gevekslijn en berging.
- 01-03-31 Deurkozijn garage achtergevel verplaatsen naar zijgevel.

Optie 01-01-20, 01-01-21 en 01-02-01 n.v.t. bij bwnr.: 15

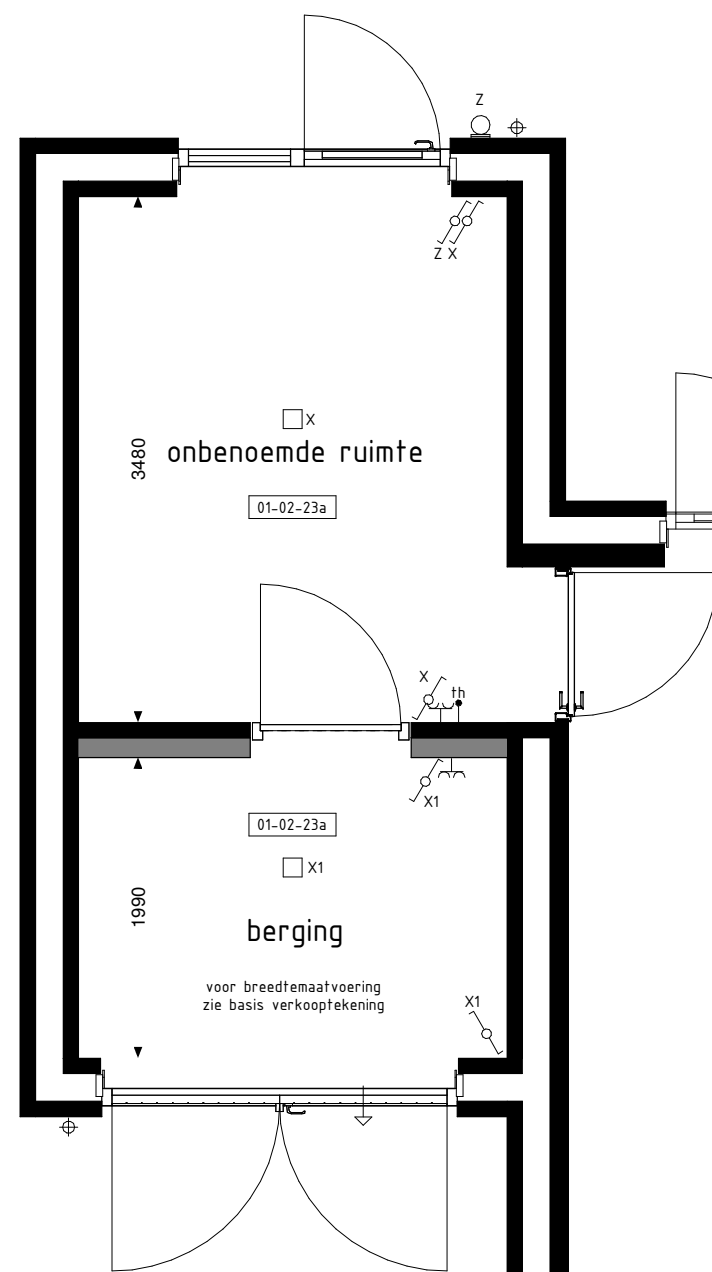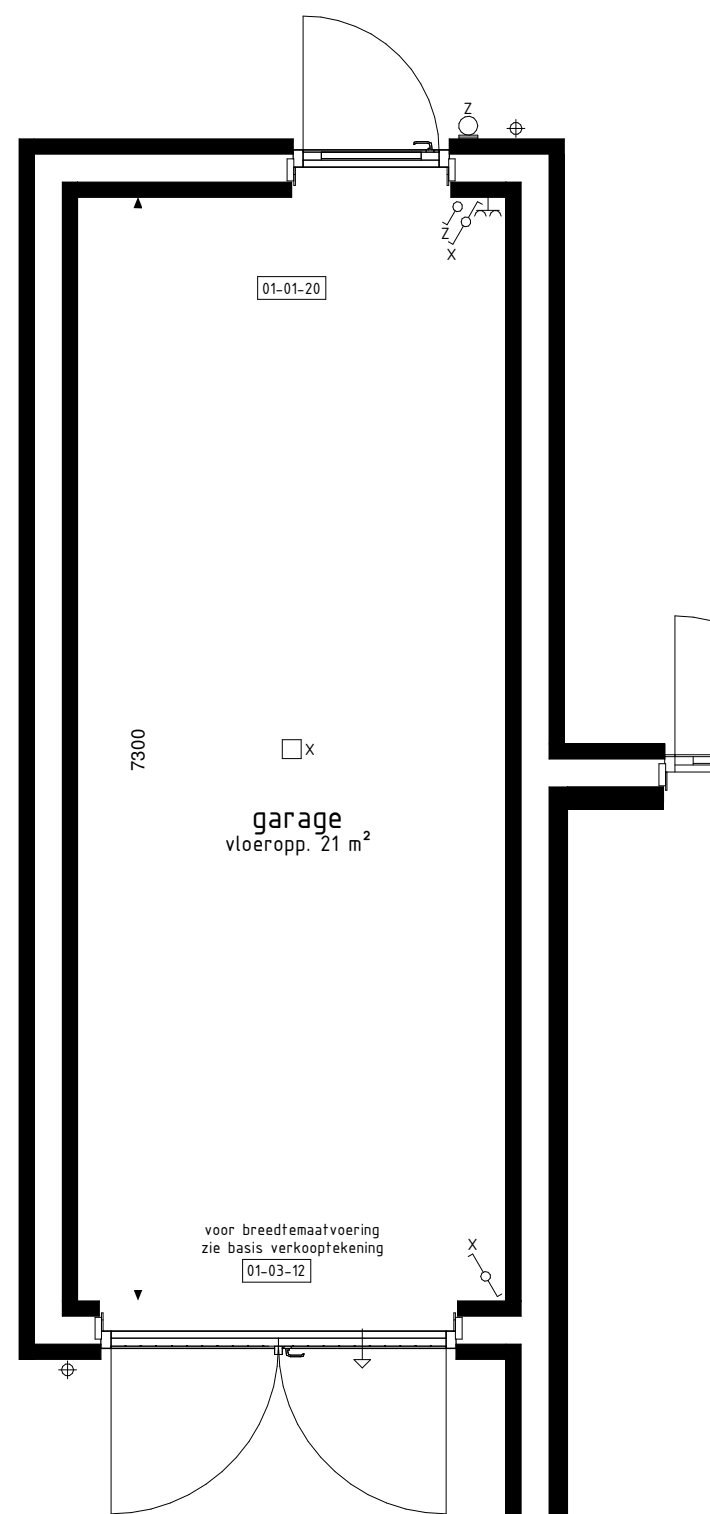
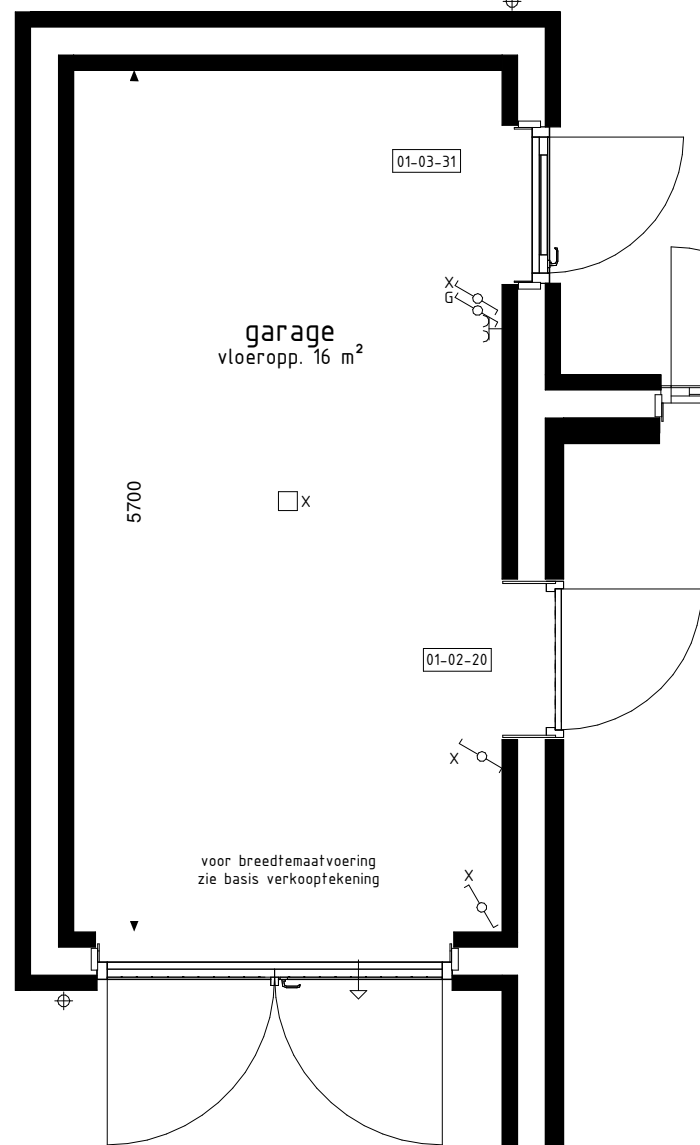


RENVOOI OPTIES

Woningtype K1

- 01-01-20 Verlengen garage met 1600mm.
- 01-02-20 Deurkozijn fussen garage en woning.
- 01-03-31 Deurkozijn garage achtergevel verplaatsen naar zijgevel.

Optie 01-01-20, 01-01-21 en 01-02-01 n.v.t. bij bwnr.: 15

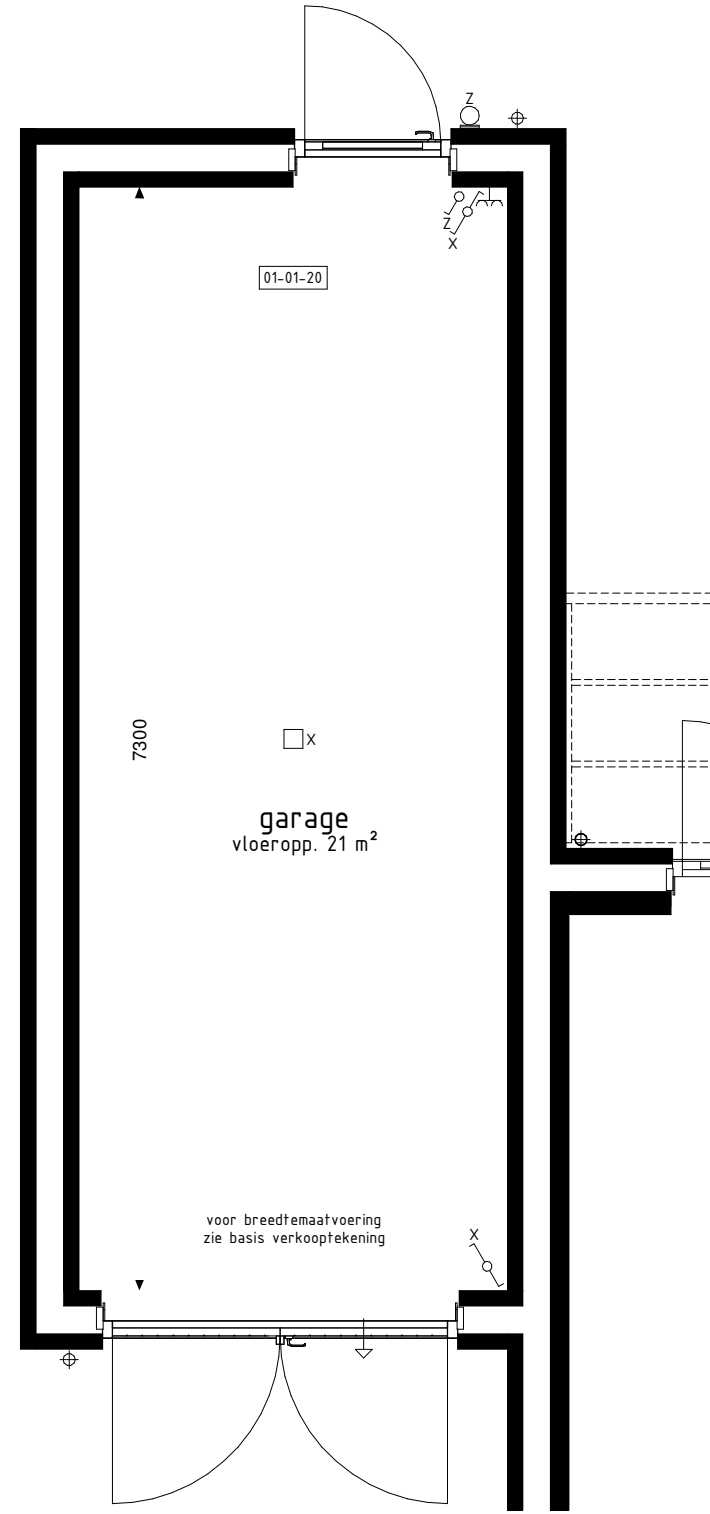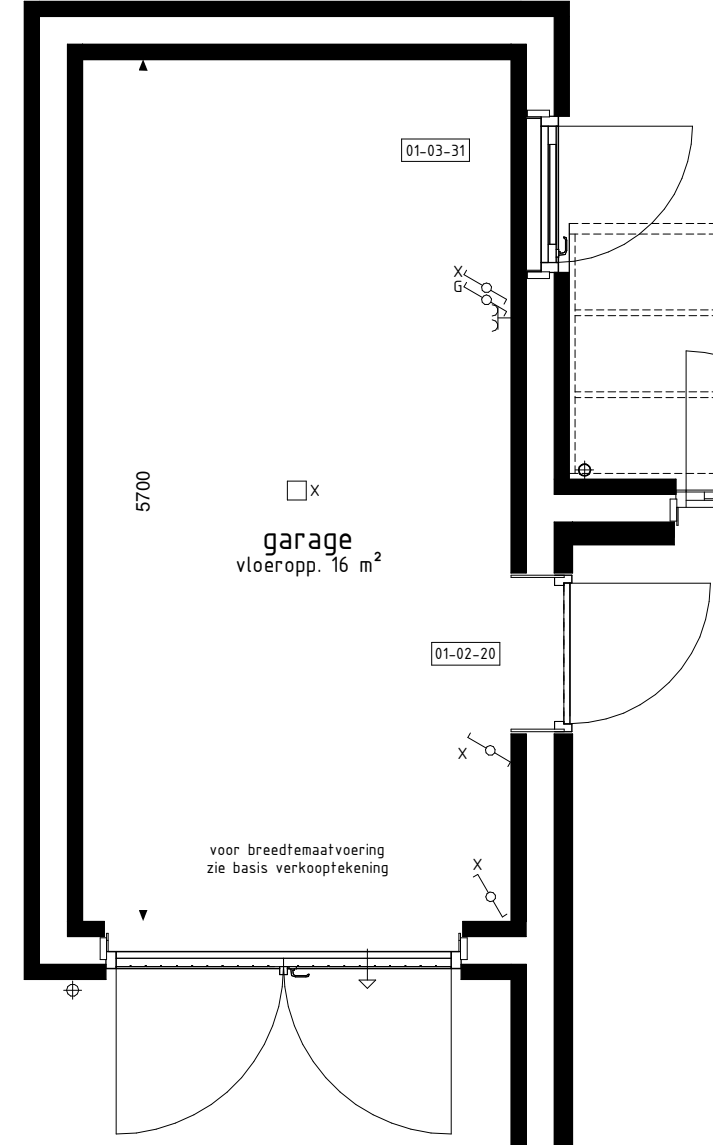

BEGANE GROND

BOUWKUNDIG RENVOOI

- schakelaar enkel
- schakelaar dubbel
- wisselschakelaar
- regeling mech. ventilatie
- plafondlichtpunt
- plafondlichtpunt opbouw
- wandlichtpunt
- rookmelder
- rookmelder opbouw
- geaard wandcontactdoos enkel
- geaard wandcontactdoos dubbel opbouw
- geaard wandcontactdoos dubbel volledig inbouw
- schel
- deurbel
- d= aansluitpunt data/telefoon/televisie (loos)
- kt= aansluitpunt koelkaststel (loos)
- kt= aansluitpunt koelkaststel
- b= aansluitpunt boiler (loos)
- th= aansluitpunt thermostaat
- th= aansluitpunt thermostaat cv
- vt= aansluitpunt elektrische radiator
- vt= aansluitpunt omvormer f.v.v. zonnepanelen
- wp= aansluitpunt warmtepomp
- wn= aansluitpunt wasmachine
- wd= aansluitpunt wasdroger
- mv w/v= aansluitpunt gebalanceerde ventilatie-unit
- kv= aansluitpunt keukenmeubel - lichtpunt
- v= aansluitpunt vloerverwarming
- radiator
- vloerverwarming cv installatie
- wn= opstelplaats wasmachine
- wd= opstelplaats wasdroger
- kk= opstelplaats koelkast
- mv w/v= opstelplaats gebalanceerde ventilatie-unit
- wp= opstelplaats warmtepomp - boiler
- wp= opstelplaats warmtepomp
- b= opstelplaats boiler
- p.b.= positie optioneel extra boiler
- o= opstelplaats omvormer f.v.v. zonnepanelen
- z.p.= zonnepanelen (positie indicatief)
- op= buitenkraan met schroep
- op= buitenkraan
- op= schroep
- De voor de woning van toepassing zijnde symbolen zijn opgenomen in de plattegronden.

De op deze tekening getoonde woning, inclusief opties, kan een geprojecteerd versie van uw woning betreffen. Opties voor een van de woning geschiedde garage. Alle opties worden getoond als u de garage van enkele woningen binnen het plan. Ondanks dat uw woning zou gevel en plattegrond iets kan afwijken van de getoonde woningen, zijn getoonde opties ook voor uw woning van toepassing voor zover deze als woningtype bij de tekening opgenomen plattegronden en eventuele getuigen zijn vermeld. De voor de woning van toepassing zijnde symbolen zijn opgenomen in de plattegronden.

Opties garage: gevelaanzichten en plattegronden

Woningtype C t/m K

BUITENVEEN CLUSTER 2-4

Project : AALSMER 18 KOOPWONINGEN

Bouwnummers : 1 en 6 t/m 18

Schaal : zie tekening

Datum : 25-04-2025

Tekeningnummer : VK-26



BEGANE GROND