


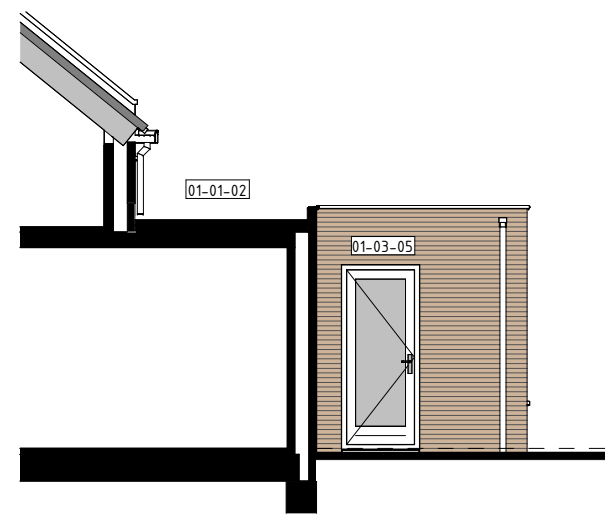


ACHTERGEVEL


ACHTERGEVEL




ZIJGEVEL

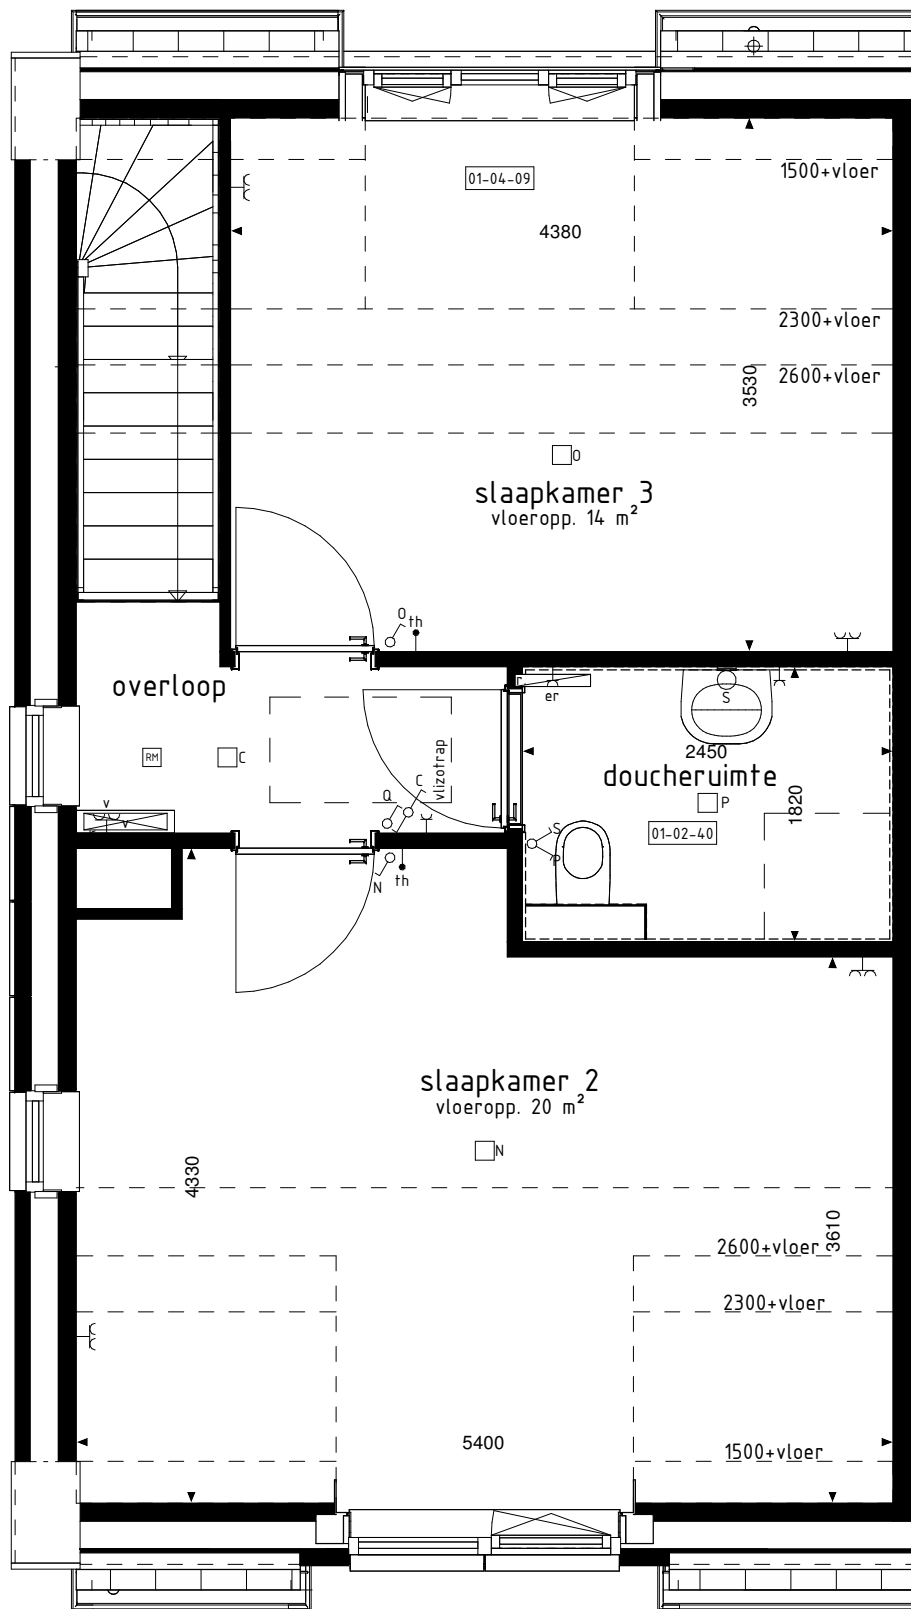


1e VERDIEPING

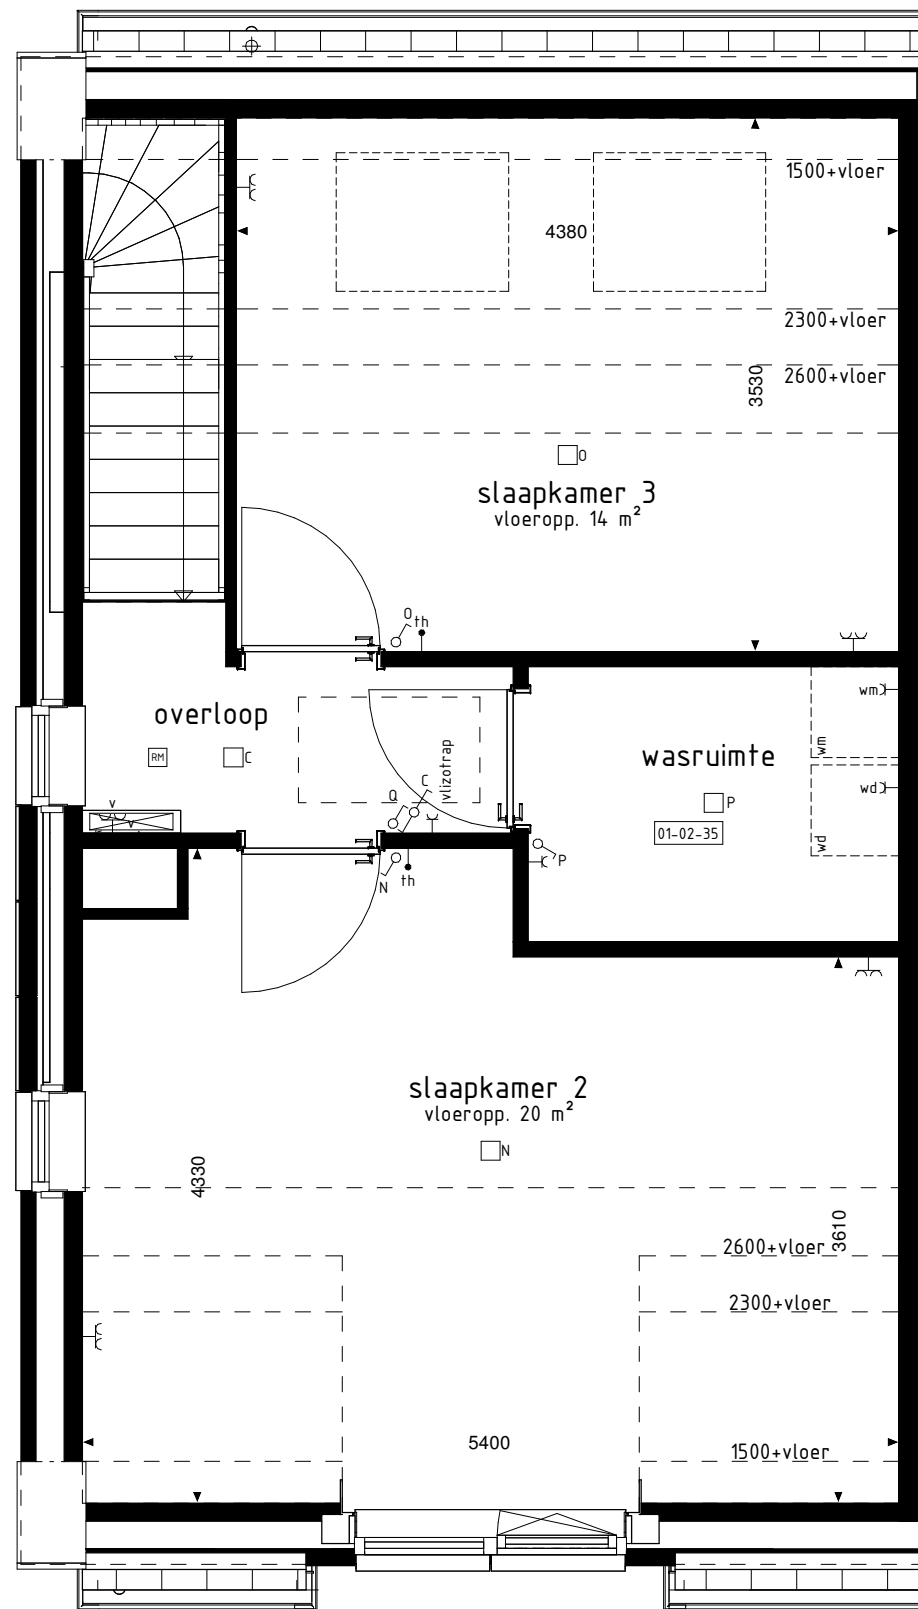


1e VERDIEPING

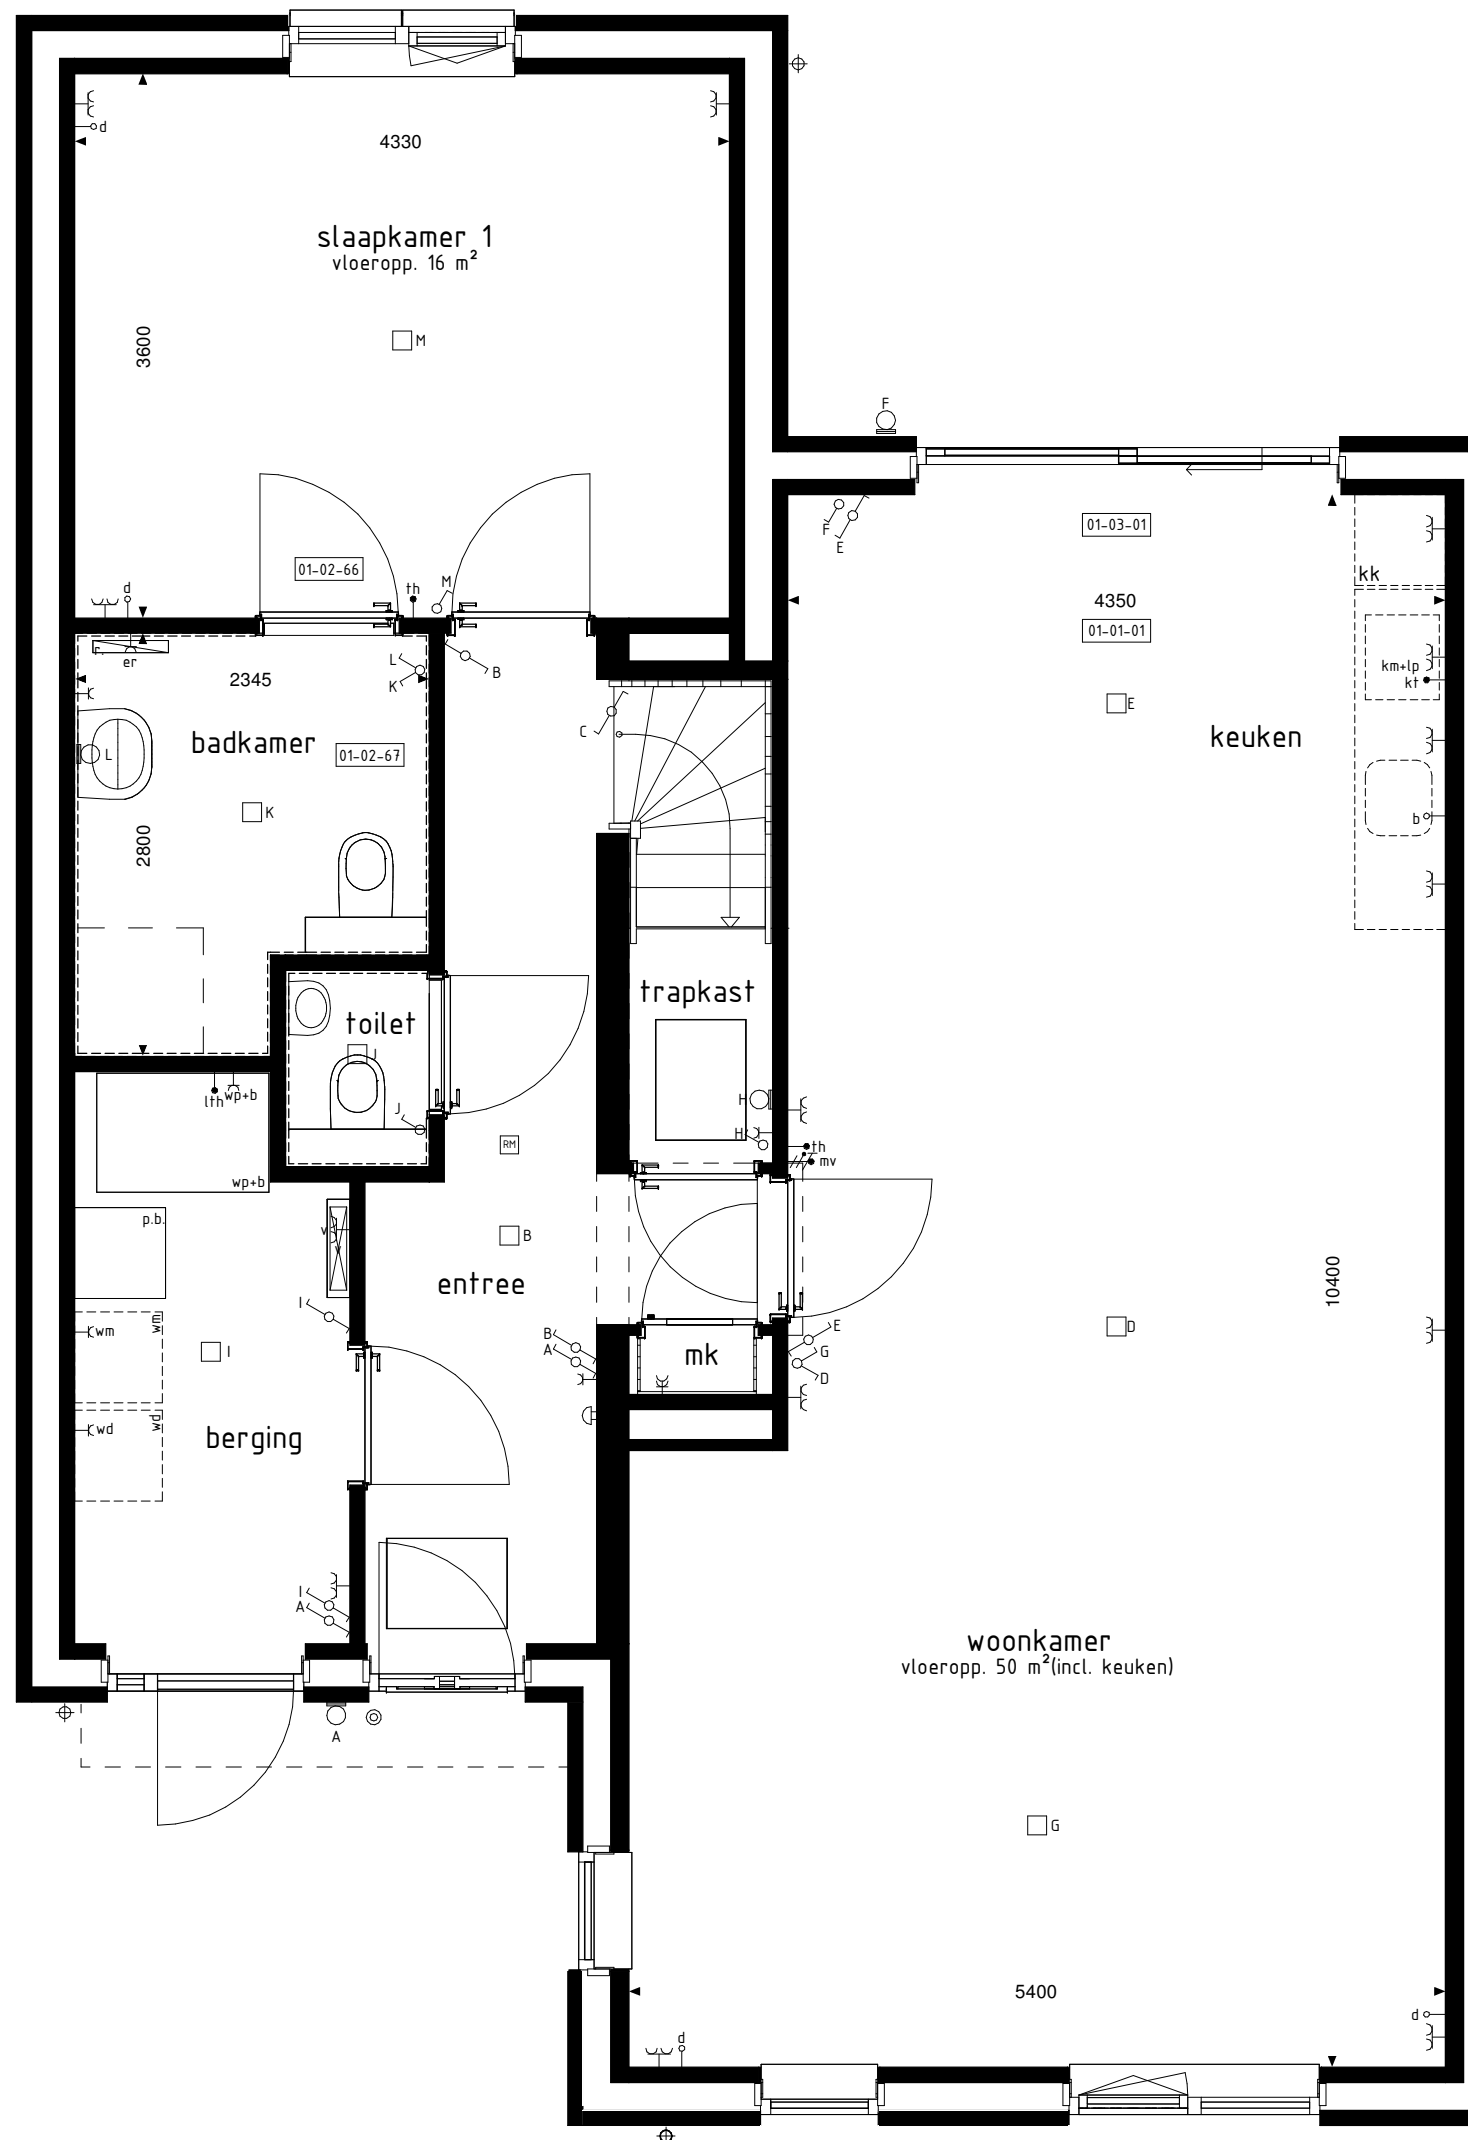

BEGANE GROND

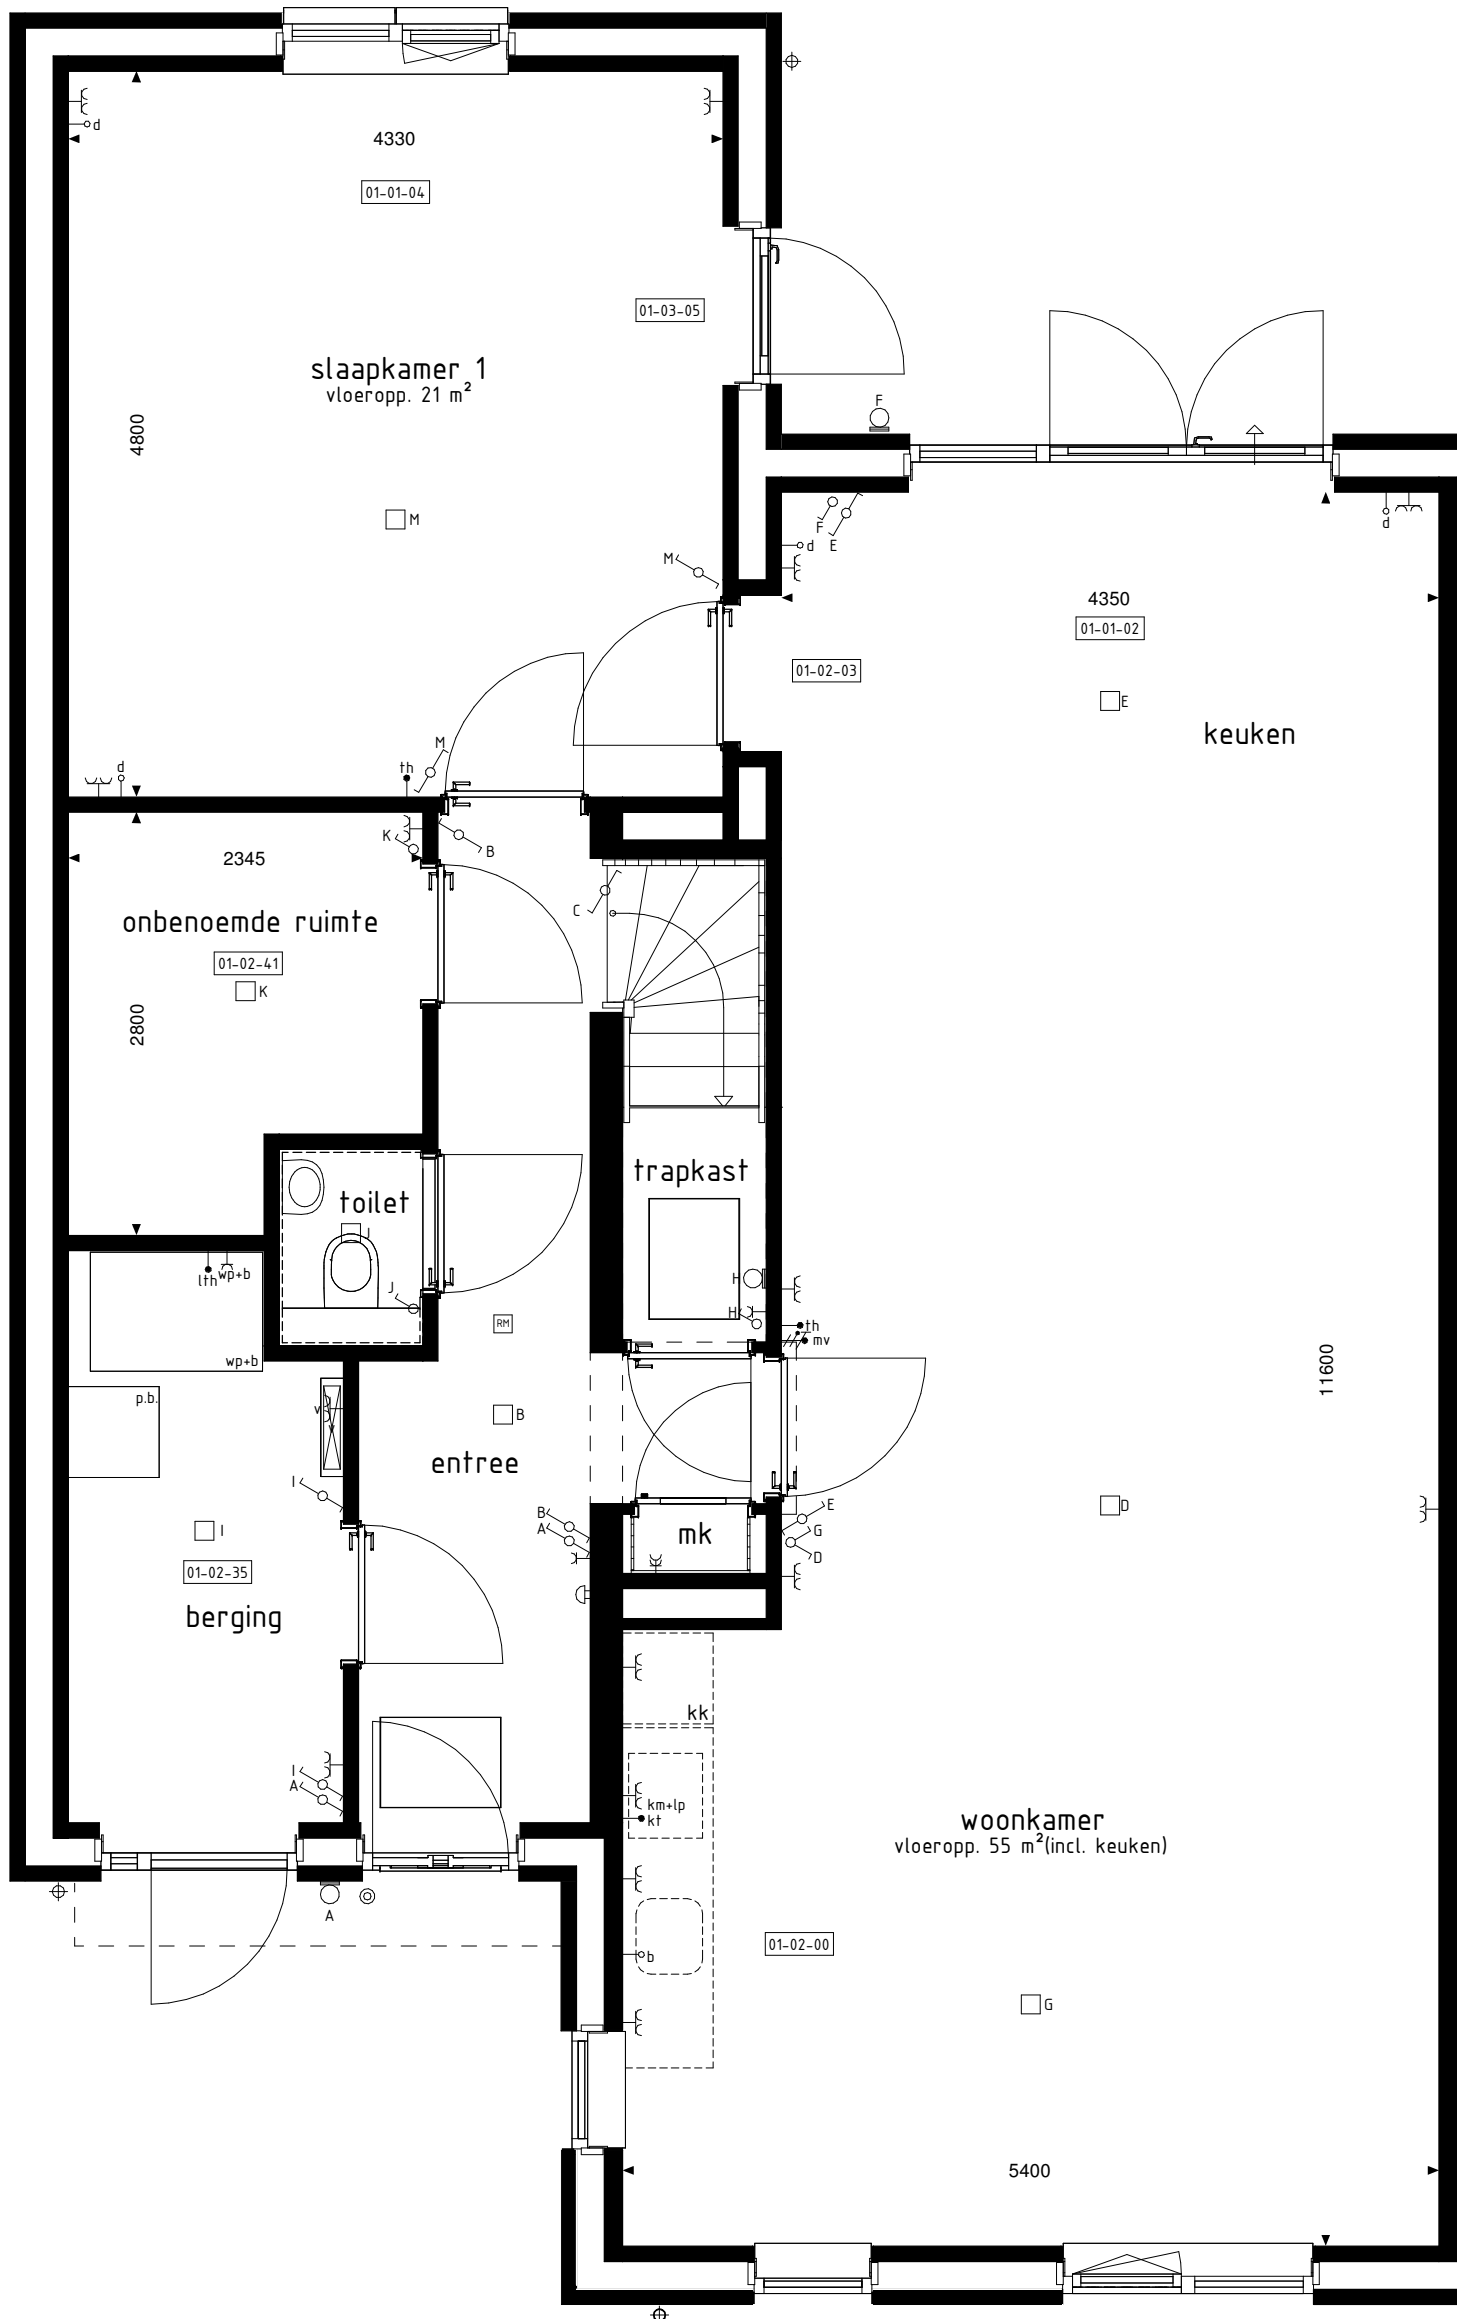

BEGANE GROND

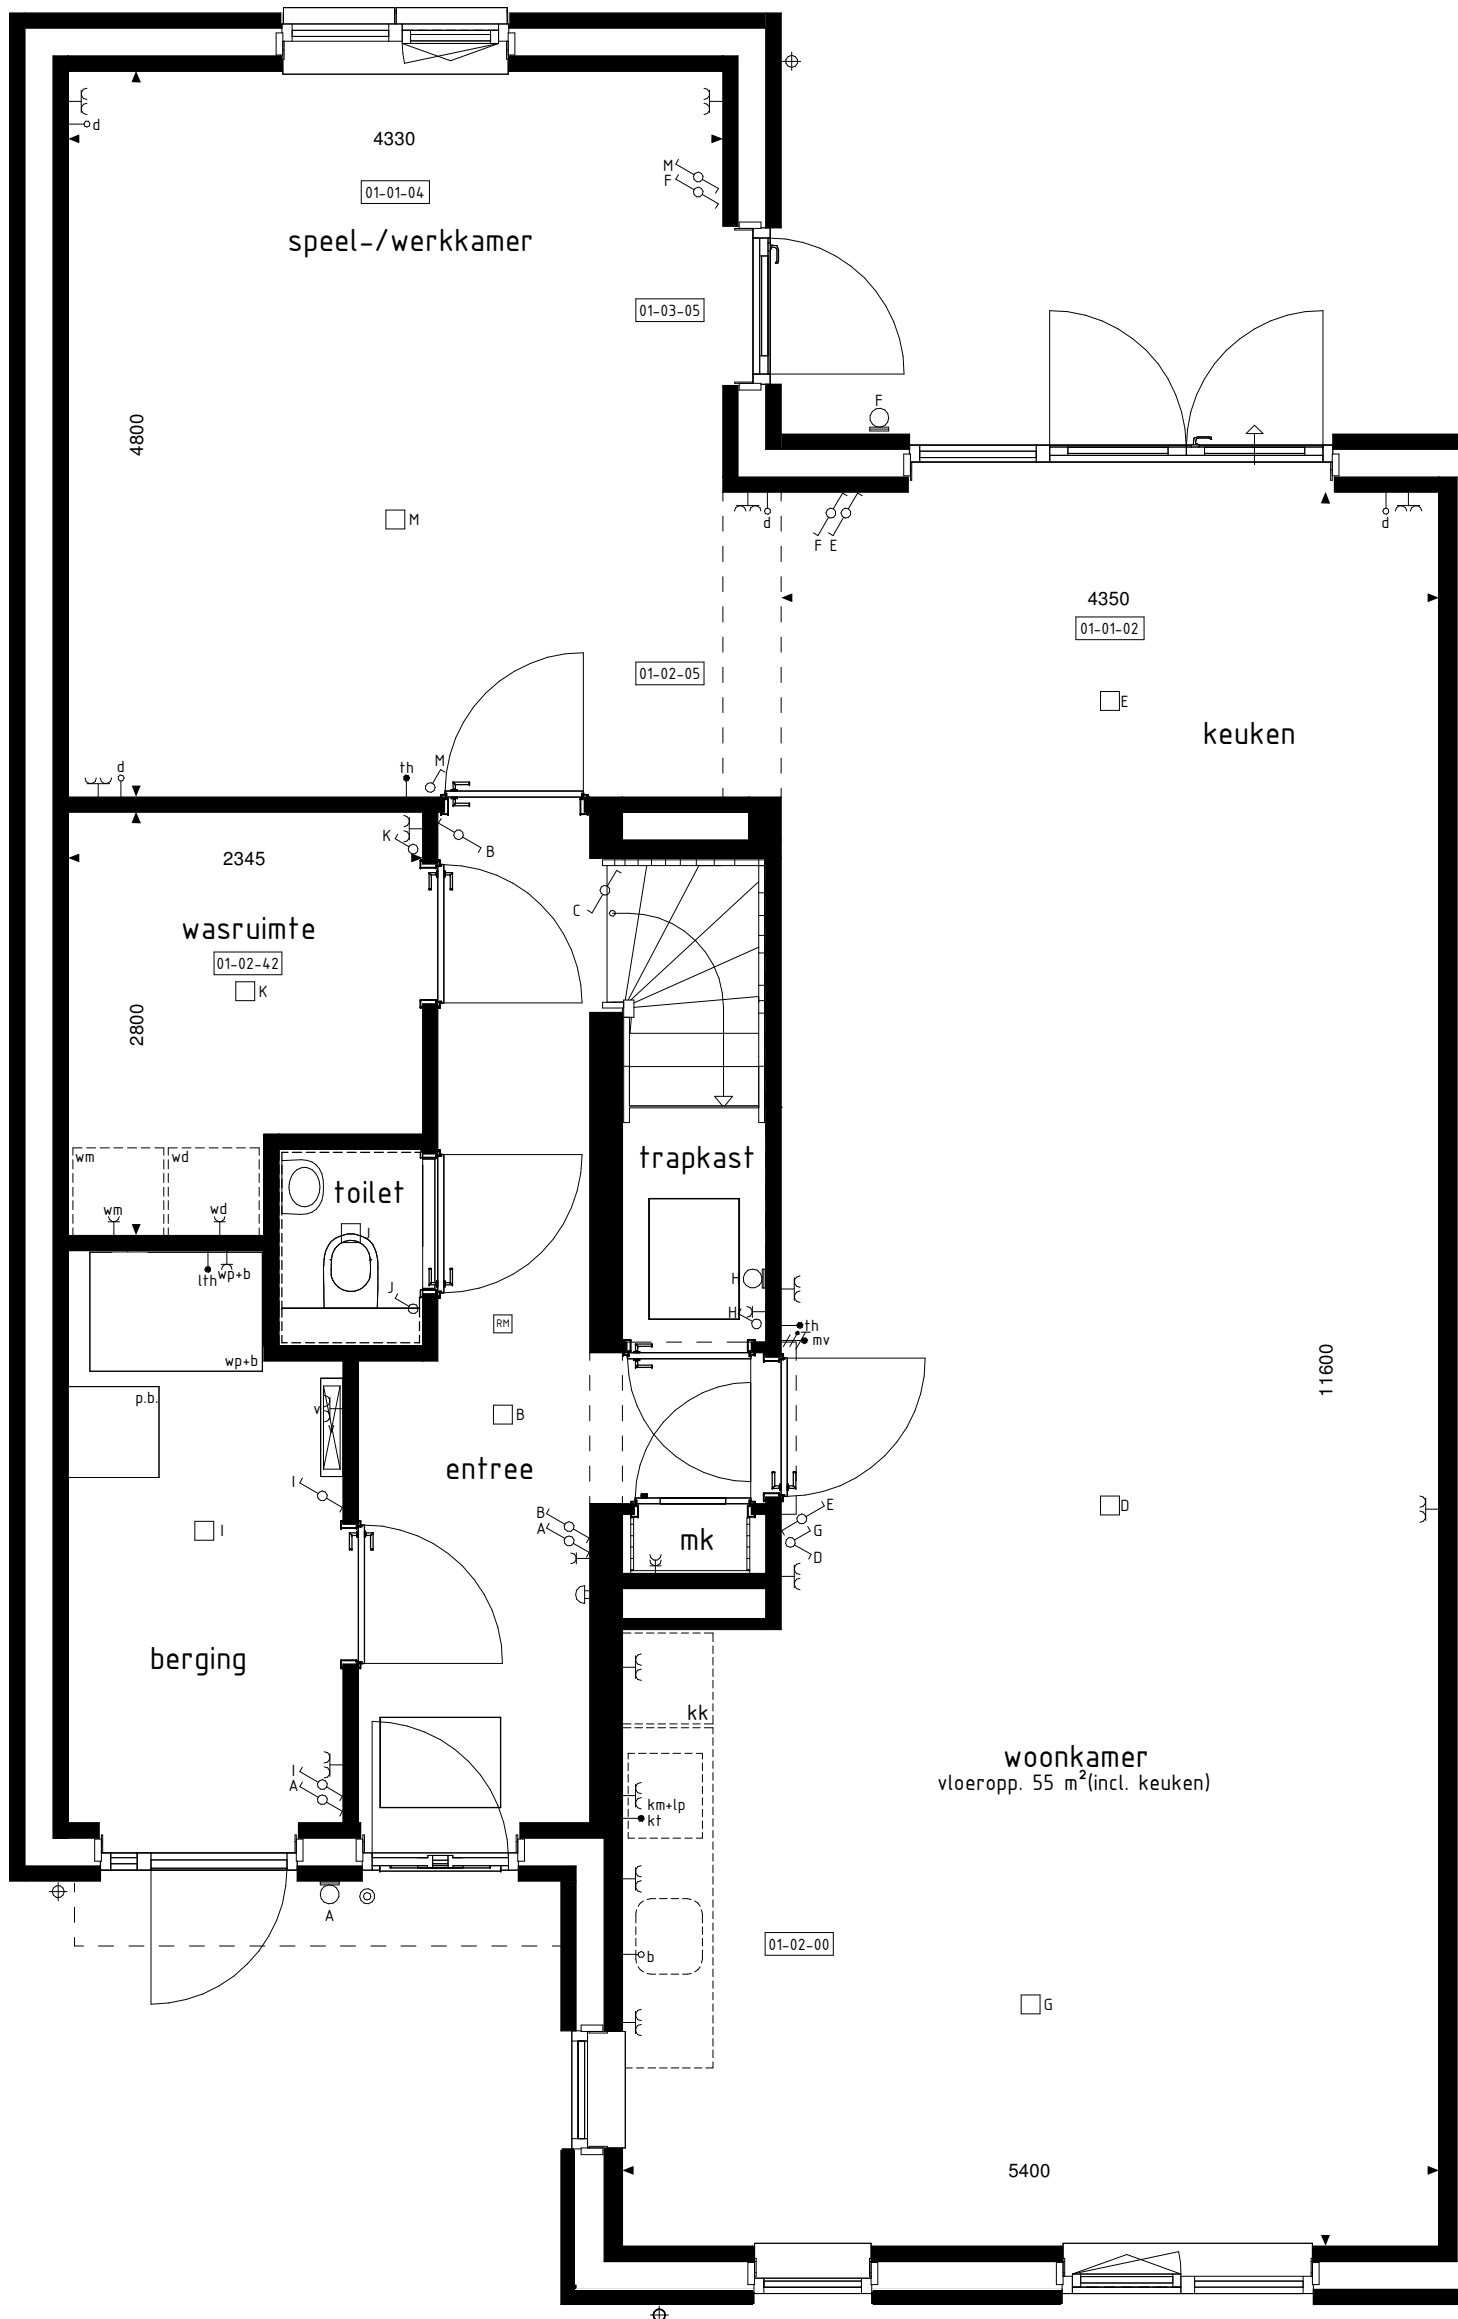

BEGANE GROND

De op deze tekening getoonde woning, inclusief opties, kan een gespiegelde versie van uw woning betreffen.

Alle opties worden getoond a.d.v. de gevels en plattegronden van bwnr. 109. De opties zijn echter ook van toepassing voor de overige bouwnummers met eventuele afwijkende gevel en/of plattegronden.

RENVOOI OPTIES

01-01-01 Uitbreiding 1200mm aan achterzijde woning.
01-01-02 Uitbreiding 2400mm aan achterzijde woning.
01-01-04 Uitbreiding 1200mm aan achterzijde aanbouw.
01-02-00 Keuken in woonkamer.
01-02-03 Deurkozijn tussen slaapkamer 1 en woonkamer/
keuken (alleen mogelijk i.c.m. optie 01-01-02).
01-02-05 Slaapkamer 1 uitvoeren als speel-/werkkamer
inclusief doorbraak naar woonkamer/keuken.
(alleen mogelijk i.c.m. optie 01-01-02).
01-02-35 Wasruimte op 1e verdieping.
01-02-40 Onbenoemde ruimte uitvoeren als doucheruimte
(inclusief tegelwerk en sanitair).
01-02-41 Badkamer op beg. grond uitvoeren als onbenoemde
ruimte (alleen mogelijk i.c.m. optie 01-02-40).
01-02-42 Badkamer op beg. grond uitvoeren als wasruimte
(alleen mogelijk i.c.m. optie 01-02-40).
01-02-66 Extra loopdeur tussen slaapkamer en badkamer.
01-02-67 Vervallen loopdeur tussen entree en badkamer
(alleen mogelijk i.c.m. optie 01-02-66).
01-03-01 Schuifpui in achtergevel i.p.v. basis kozijn.
01-03-05 Zijgeveldeurkozijn uitbouw.
01-04-09 Dakopbouw in achtergevel in plaats van 2 dakramen
(breedte ca. 1800mm).

18-500015-15

BOUWKUNDIG RENVOOI

- schakelaar enkel
 - schakelaar dubbel
 - wisselschakelaar
 - regeling mech. ventilatie
 - plafondlichtpunt
 - wandlichtpunt
 - rookmelder
 - rookmelder opbouw
 - geaard wandcontactdoos enkel
 - geaard wandcontactdoos dubbel opbouw
 - geaard wandcontactdoos dubbel volledig inbouw
 - schel
 - deurbel
 - aansluitpunt data/telefoon/televisie (loos)
 - aansluitpunt kooktoestel (loos)
 - aansluitpunt kooktoestel
 - aansluitpunt boiler (loos)
 - aansluitpunt thermostaat
 - aansluitpunt thermostaat cv
 - aansluitpunt elektrische radiator
 - aansluitpunt omvormer t.b.v. zonnepanelen
 - aansluitpunt warmtepomp
 - aansluitpunt wasmachine
 - aansluitpunt wasdroger
 - aansluitpunt gebalanceerde ventilatie-eenheid
 - aansluitpunt keukenmeubel + lichtpunt
 - aansluitpunt vloerverwarming
 - radiator
 - vloerverwarming cv installatie
 - opstelplaats wasmachine
 - opstelplaats wasdroger
 - opstelplaats koelkast
 - opstelplaats gebalanceerde ventilatie-eenheid
 - opstelplaats warmtepomp + boiler
 - opstelplaats warmtepomp
 - opstelplaats boiler
 - positie optioneel extra boiler
 - opstelplaats omvormer t.b.v. zonnepanelen
 - zonnepanelen (positie indicatief)
 - buitenkraan met schroefput
 - buitenkraan
 - schroefput
- De voor uw woning van toepassing zijnde symbolen zijn opgenomen in de plattegronden.

Opties: gevelaanzichten en plattegronden

Woningtype
P1, P2 en P3

HET LEEUWSE
VELD FASE 16

Project : **BENEDEN-LEEUWEN 20 KOOPWONINGEN**

Bouwnummers : **109 t/m 112**

Schaal : **zie tekening**

Datum : **30 augustus 2024**

Tekeningnummer : **VK16-11**

