


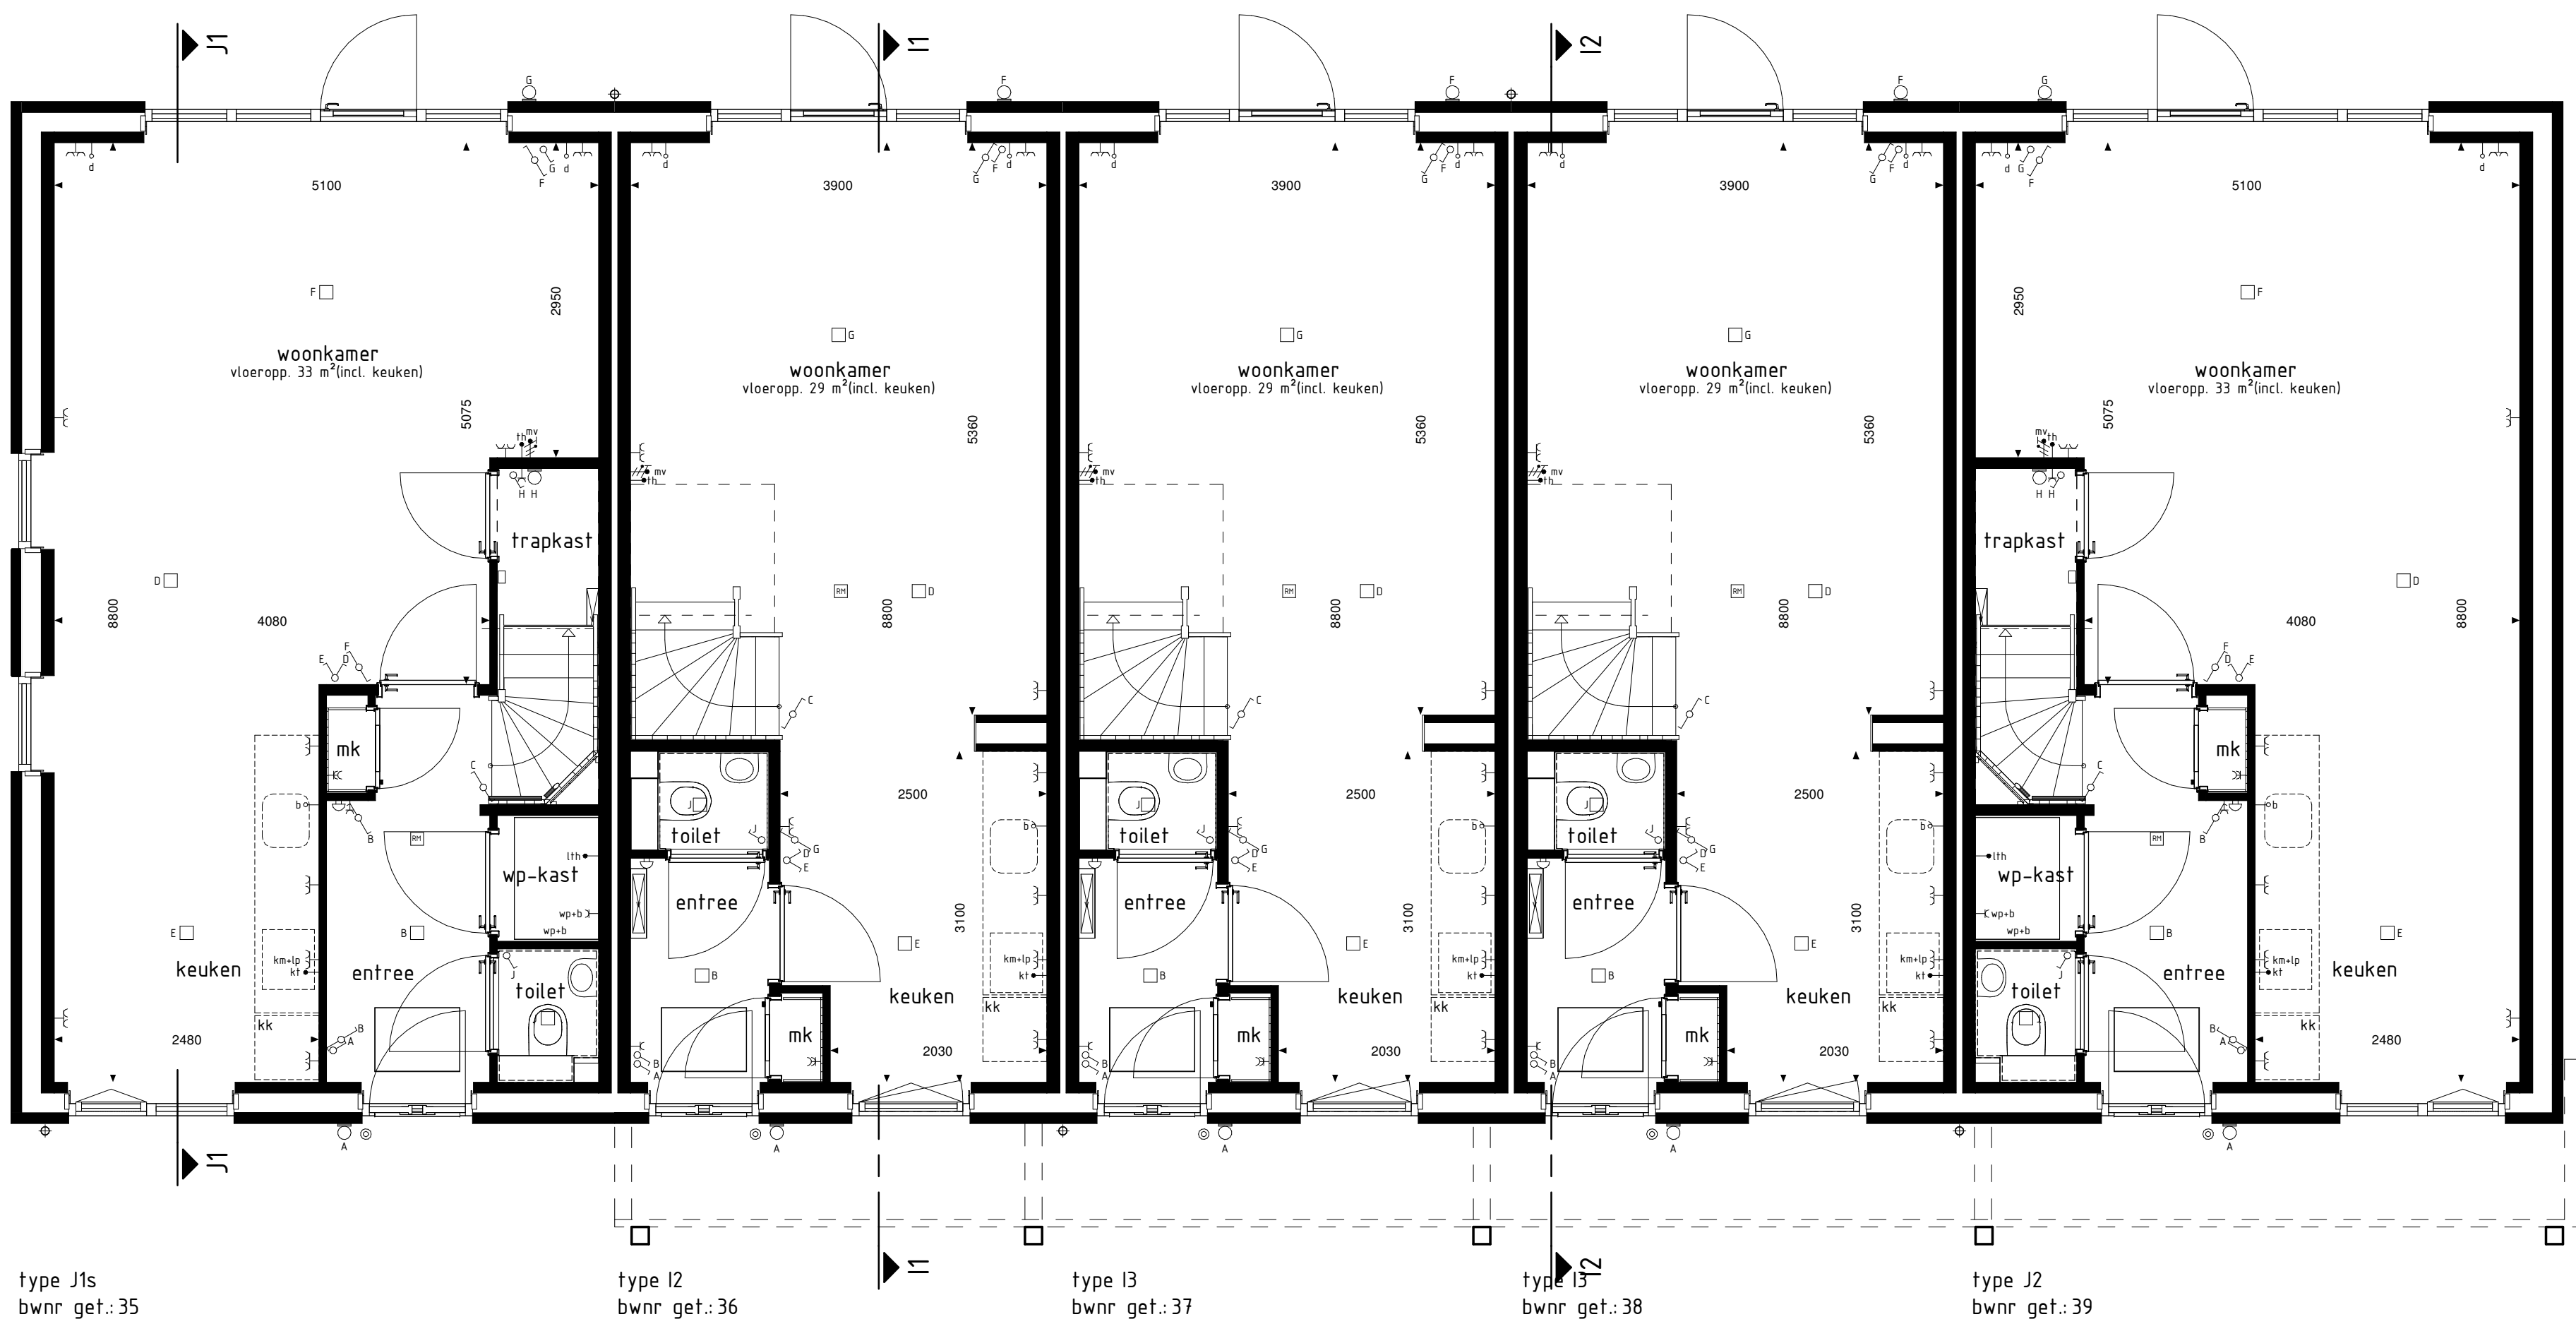

type J1s
bwnr get.:35


type I2
bwnr get.:36

type I3
bwnr get.:37

type I3
bwnr get.:38

type J2
bwnr get.:39

BEGANE GROND

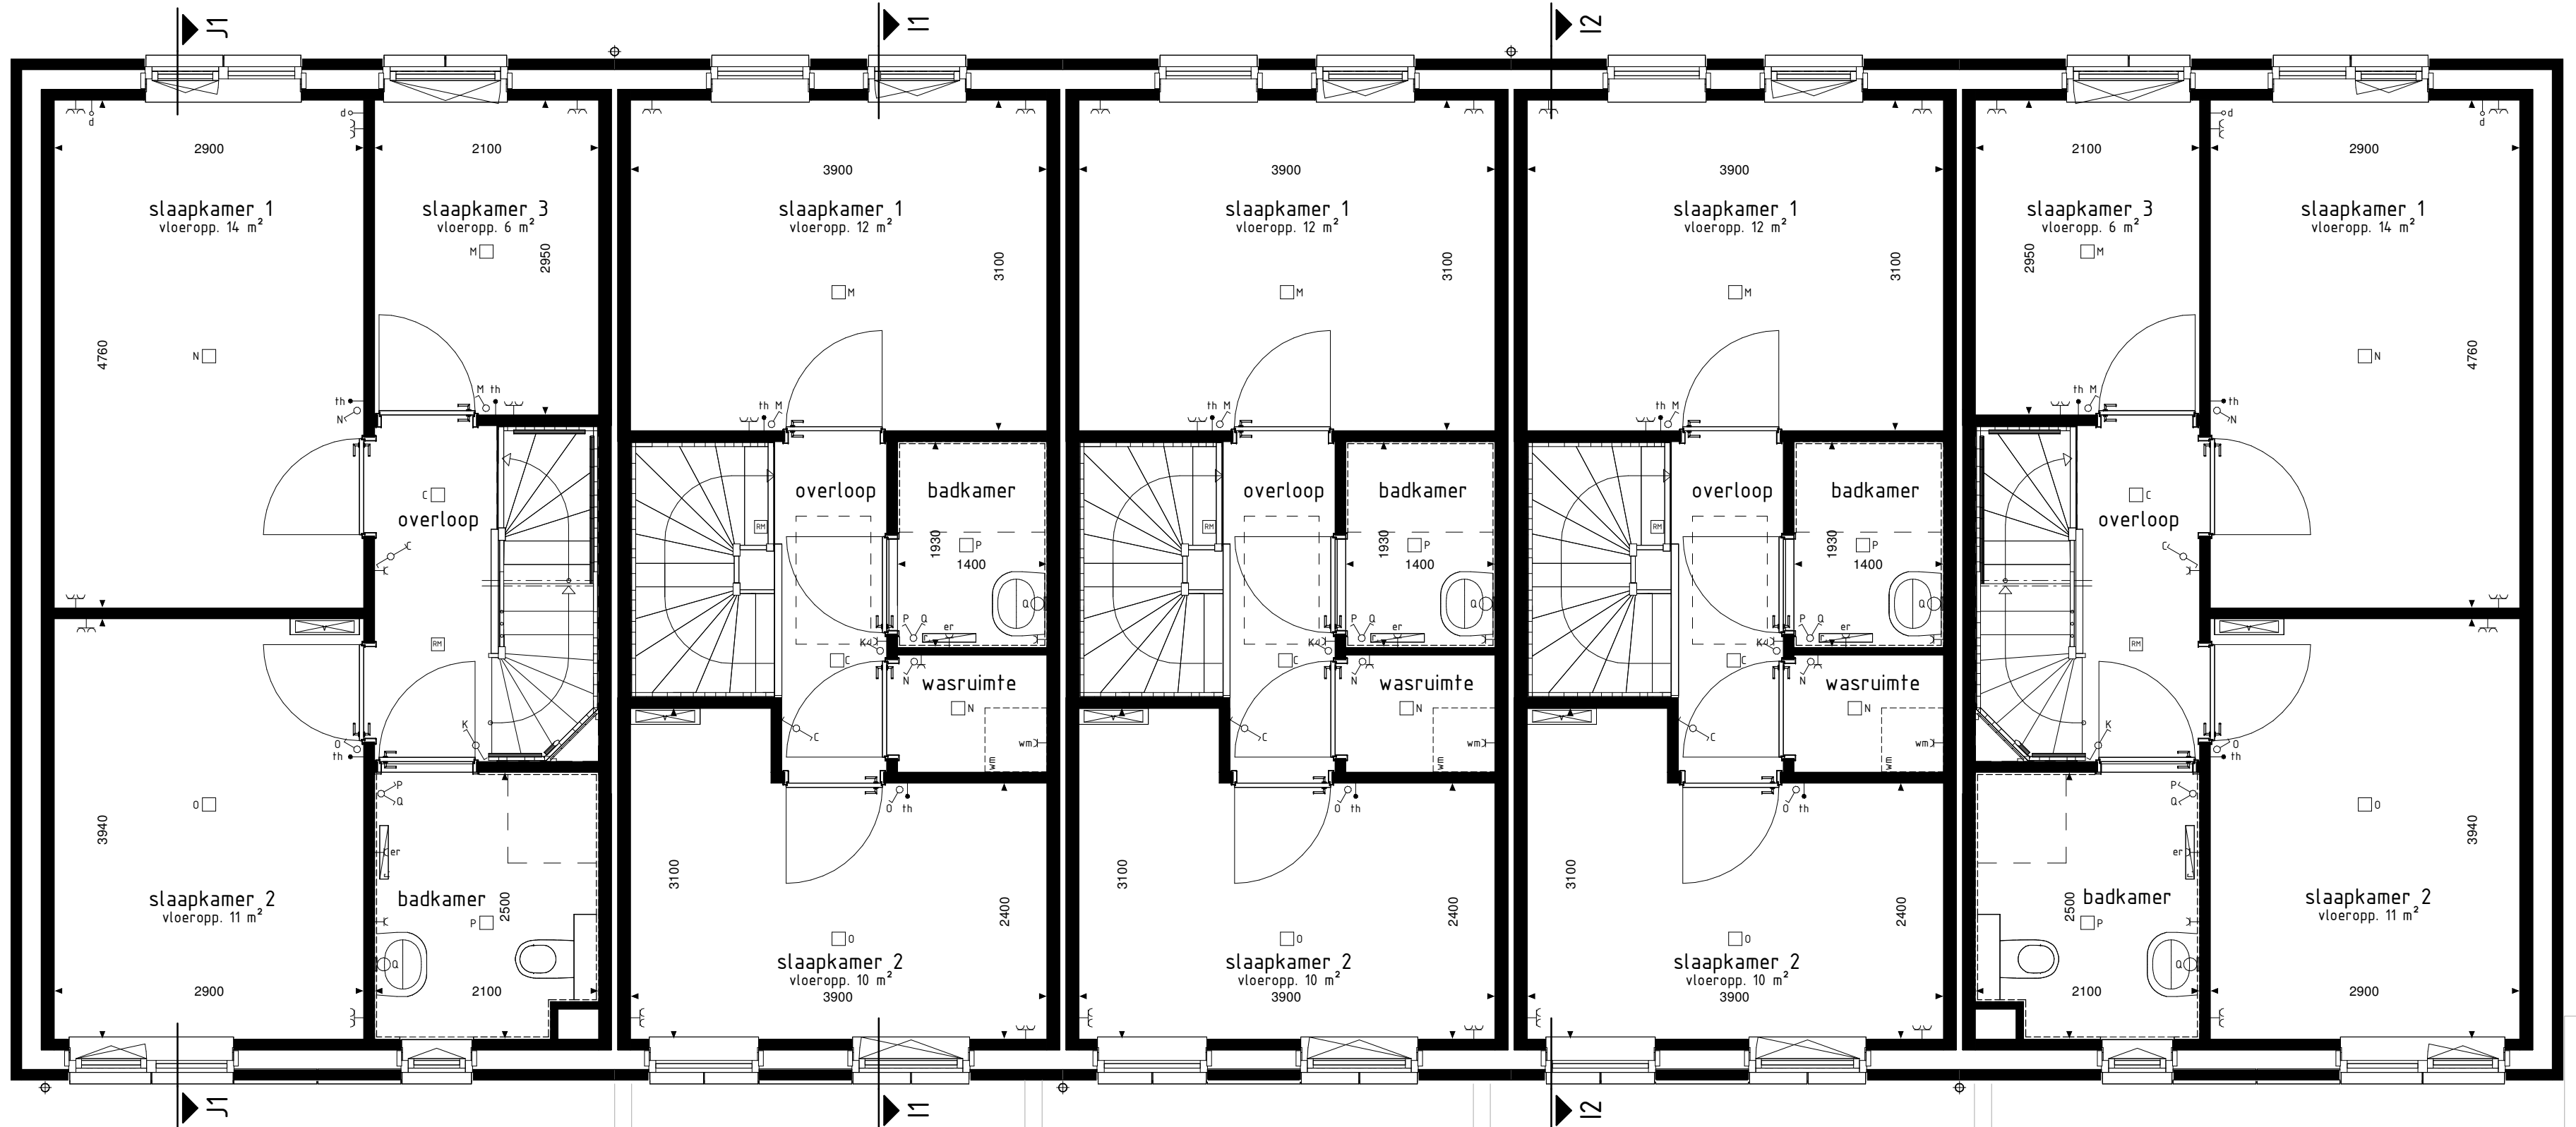

type J1s
bwnr get.:35


type I2
bwnr get.:36

type I3
bwnr get.:37

type I3
bwnr get.:38

type J2
bwnr get.:39

1e VERDIEPING

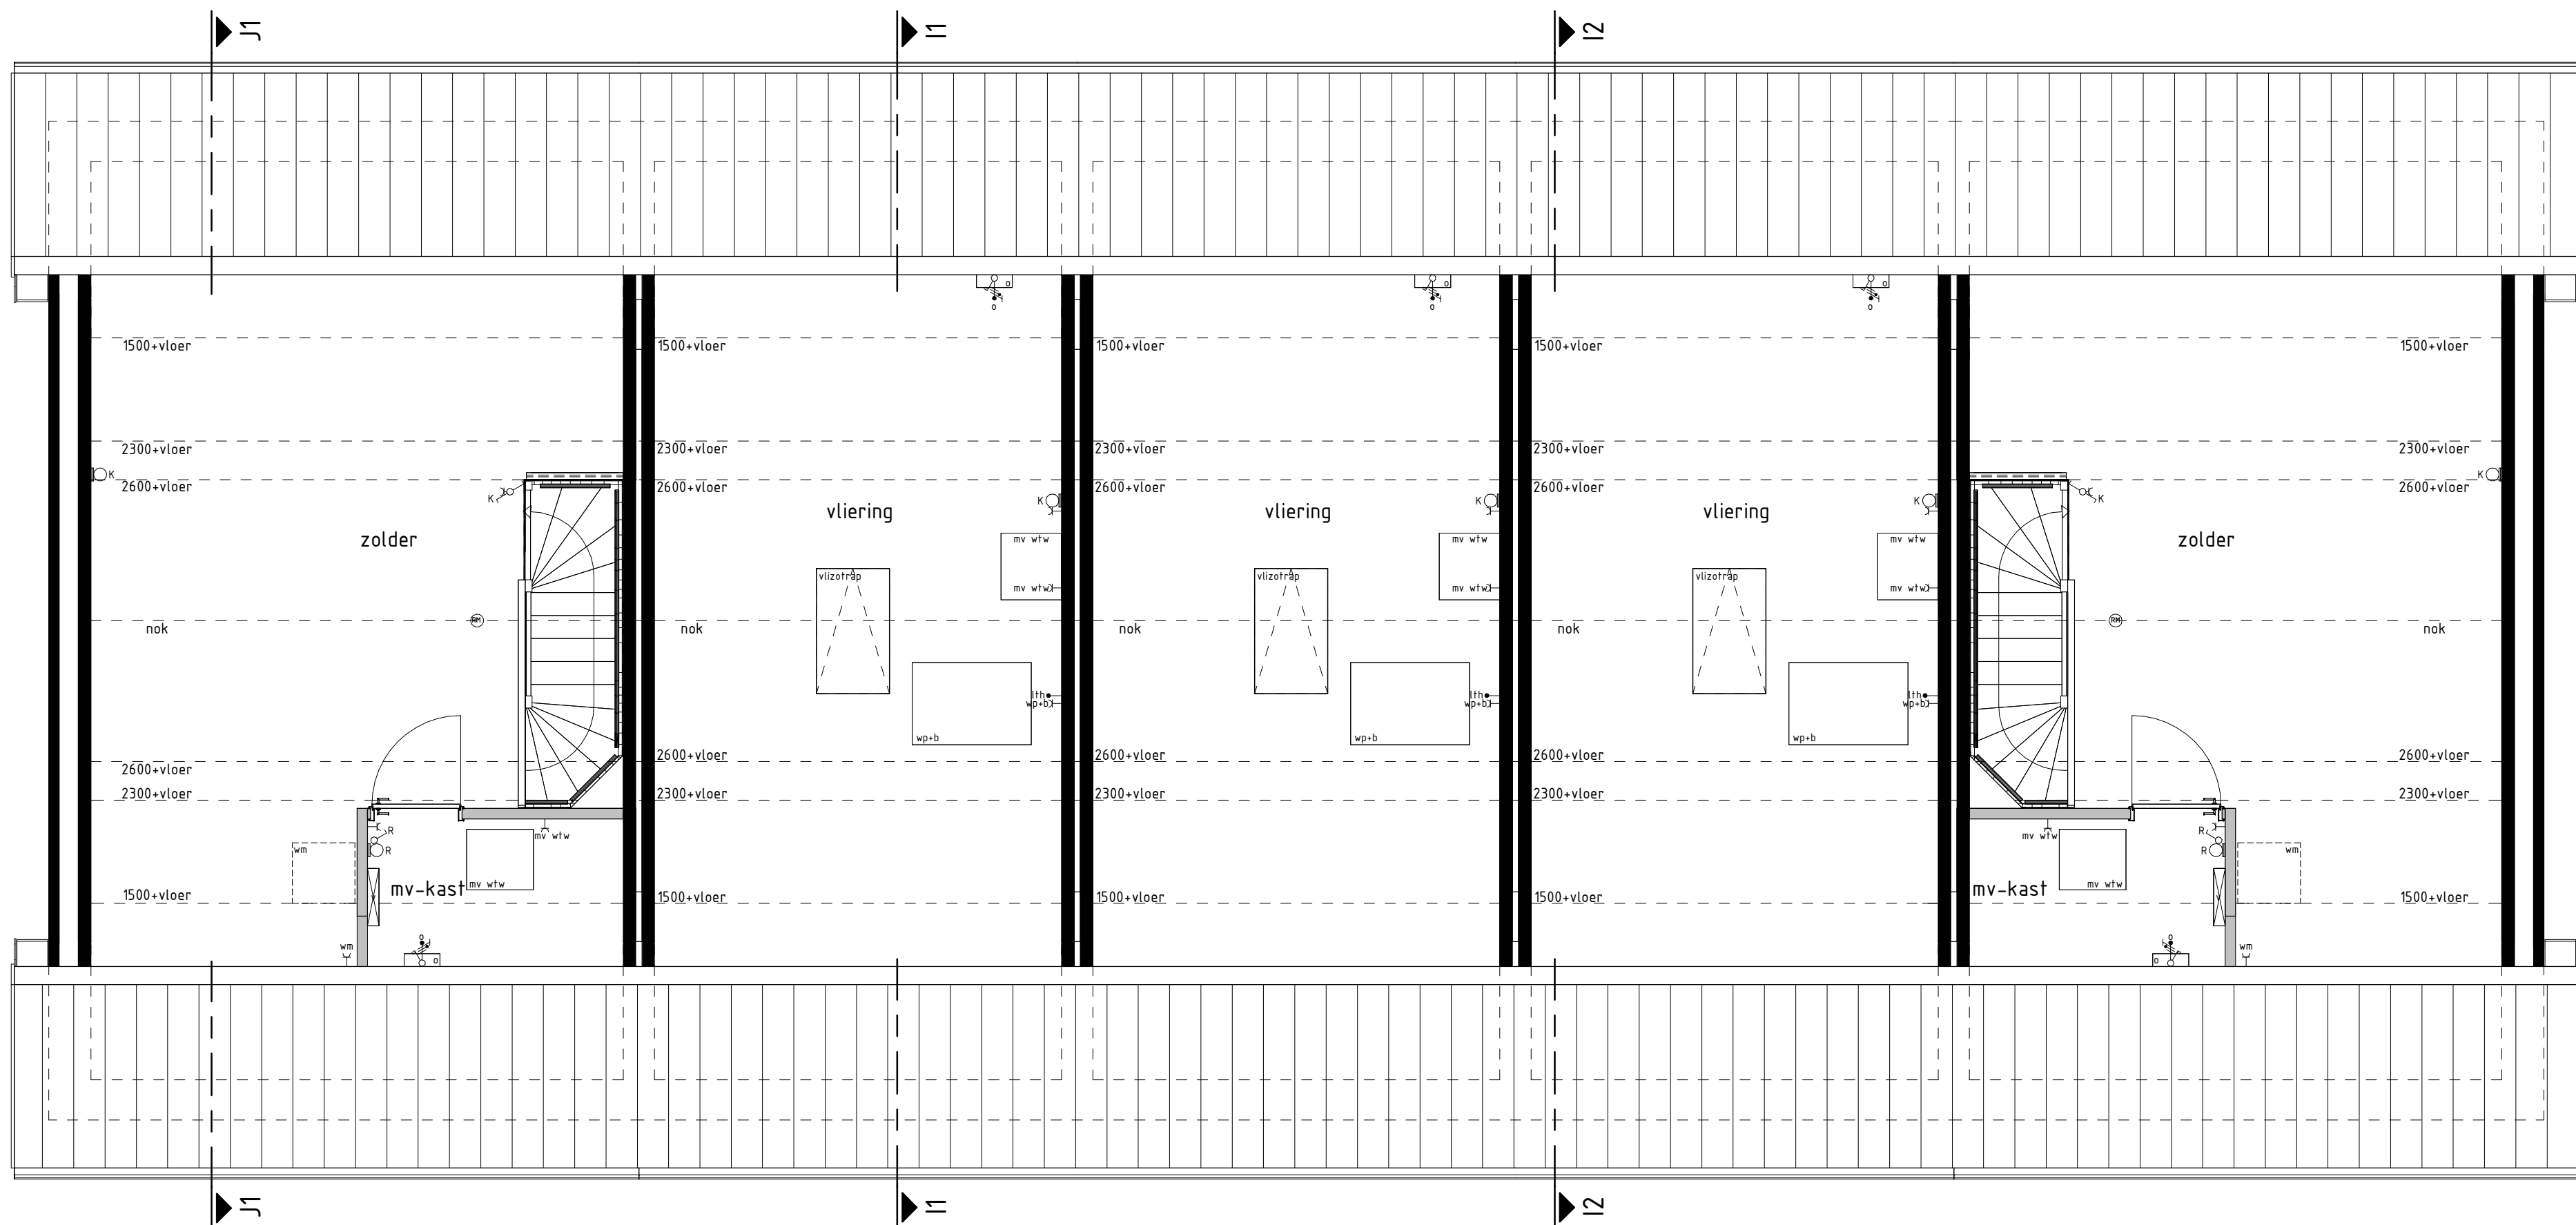

type J1s
bwnr get.:35

type I2
bwnr get.:36

type I3
bwnr get.:37

type I3
bwnr get.:38

type J2
bwnr get.:39

2e VERDIEPING



type J1s
bwnr get.:35
VOORGEVEL

type I2
bwnr get.:36

type I3
bwnr get.:37

type I3
bwnr get.:38

type J2
bwnr get.:39

type J2
bwnr get.:39
RECHTERGEVEL

type J2
bwnr get.:39
ACHTERGEVEL


type I3
bwnr get.:38

type I3
bwnr get.:37

type I2
bwnr get.:36

type J1s
bwnr get.:35

type J1s
bwnr get.:35
LINKERGEVEL

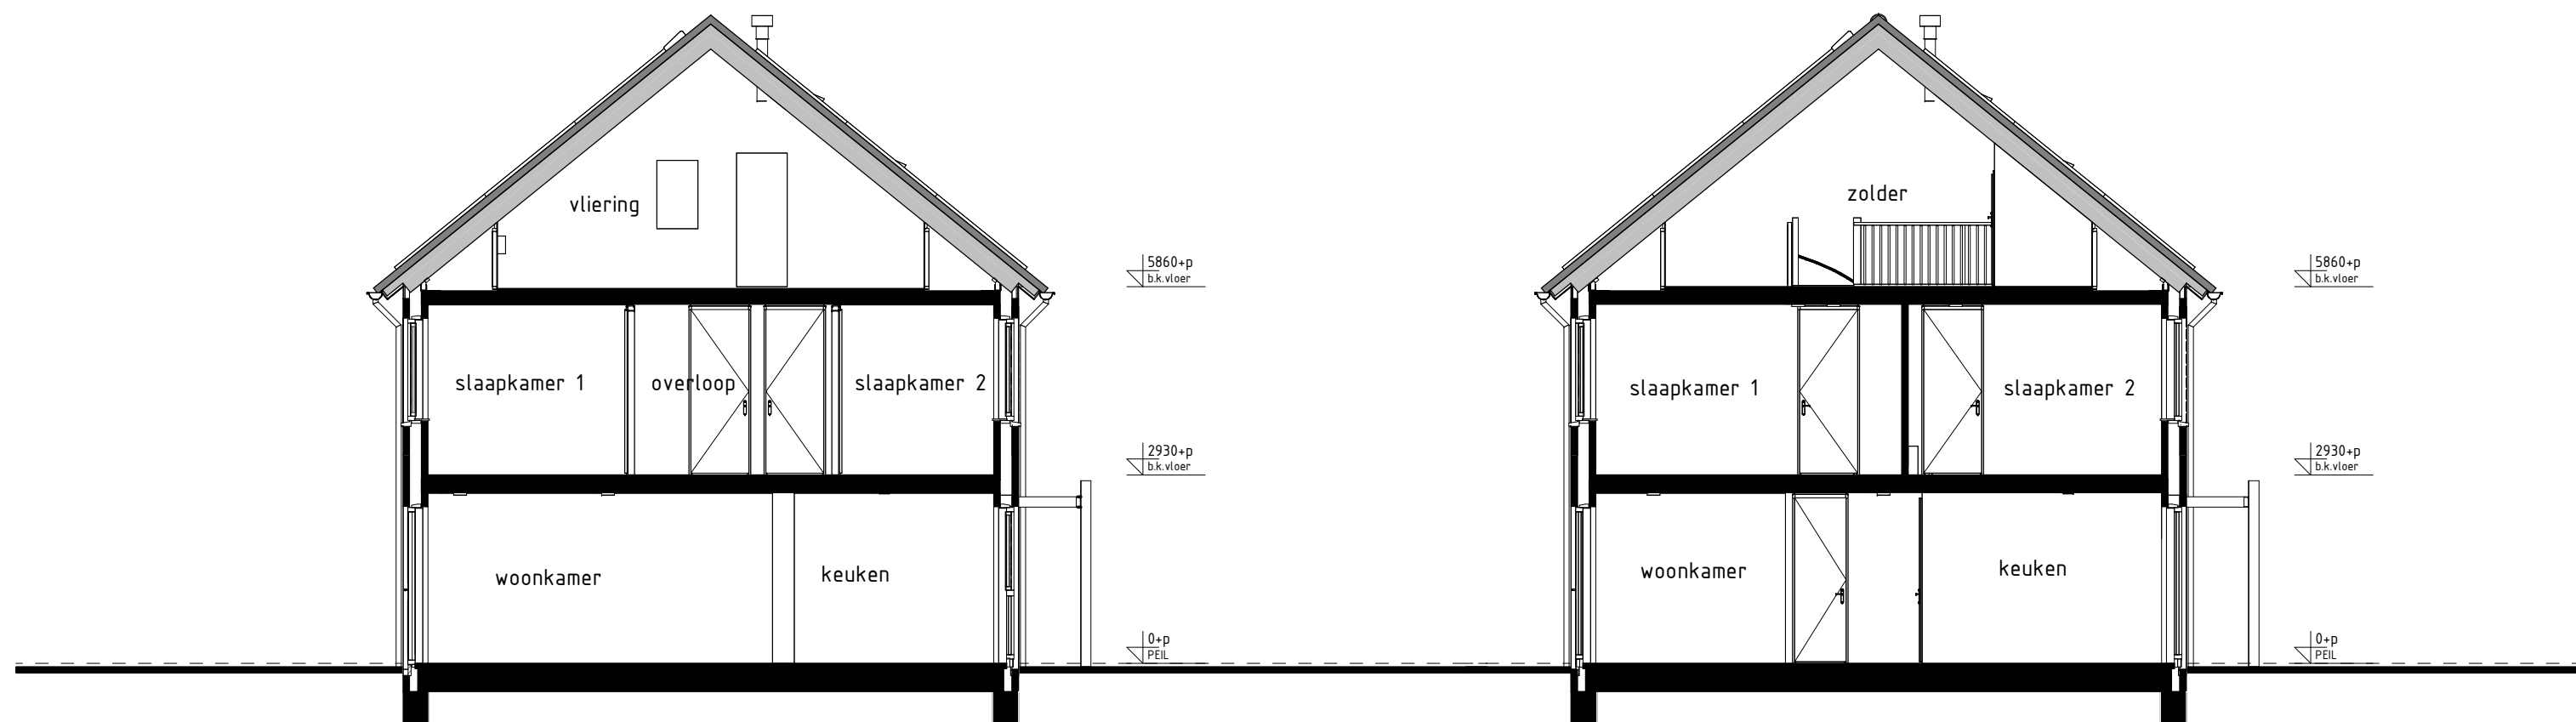

type I2,I3
bwnr get.:36,37,38
DOORSNEDE I1-I1

type J1s, J2
bwnr get.:35
bwnr gesp.:39
DOORSNEDE J1-J1

Gevelaanzichten, plattegronden en
doorsnede

Woningtype
I2-I3-J1-J2

HET LEEUWSE
VELD FASE 15D

Project : BENEDEN-LEEUWEN 16 KOOPWONINGEN

Bouwnummers : 35 t/m 44

Schaal : zie tekening

Datum : 15 maart 2024

Tekeningnummer : VK15d-02



RENVOL OPTIES

BOUWKUNDIG RENVOL

- schakelaar enkel
 - schakelaar dubbel
 - wisselschakelaar
 - regeling mech. ventilatie
 - plafondlichtpunt
 - plafondlichtpunt opbouw
 - wandlichtpunt
 - rookmelder
 - rookmelder opbouw
 - geaard wandcontactdoos enkel
 - geaard wandcontactdoos dubbel opbouw
 - geaard wandcontactdoos dubbel volledig inbouw
 - schak
 - deurbel
 - aansluitpunt data/telefoon/tv/visie (bosl)
 - aansluitpunt kooktoestel (bosl)
 - aansluitpunt kooktoestel (bosl)
 - aansluitpunt boiler (bosl)
 - aansluitpunt thermostaat
 - aansluitpunt thermostaat cv
 - aansluitpunt elektrische radiator
 - aansluitpunt omvormer f.b.v. zonnepanelen
 - aansluitpunt warmtepomp
 - aansluitpunt wasmachine
 - aansluitpunt wasdroger
 - aansluitpunt gebalanceerde ventilatie-eenheid
 - aansluitpunt keukenmeubel - lichtpunt
 - radiator
 - vloerverwarming installatie
 - opstelplaats wasmachine
 - opstelplaats wasdroger
 - opstelplaats kookkast
 - opstelplaats gebalanceerde ventilatie-eenheid
 - opstelplaats warmtepomp - boiler
 - opstelplaats warmtepomp
 - opstelplaats boiler
 - positie optioneel extra boiler
 - opstelplaats omvormer f.b.v. zonnepanelen
 - zonnepanelen (positie indicatief)
 - buitenkraan met schroefput
 - buitenkraan
 - schroefput
- De voor uw woning van toepassing zijnde symbolen zijn opgenomen in de plattegronden.