




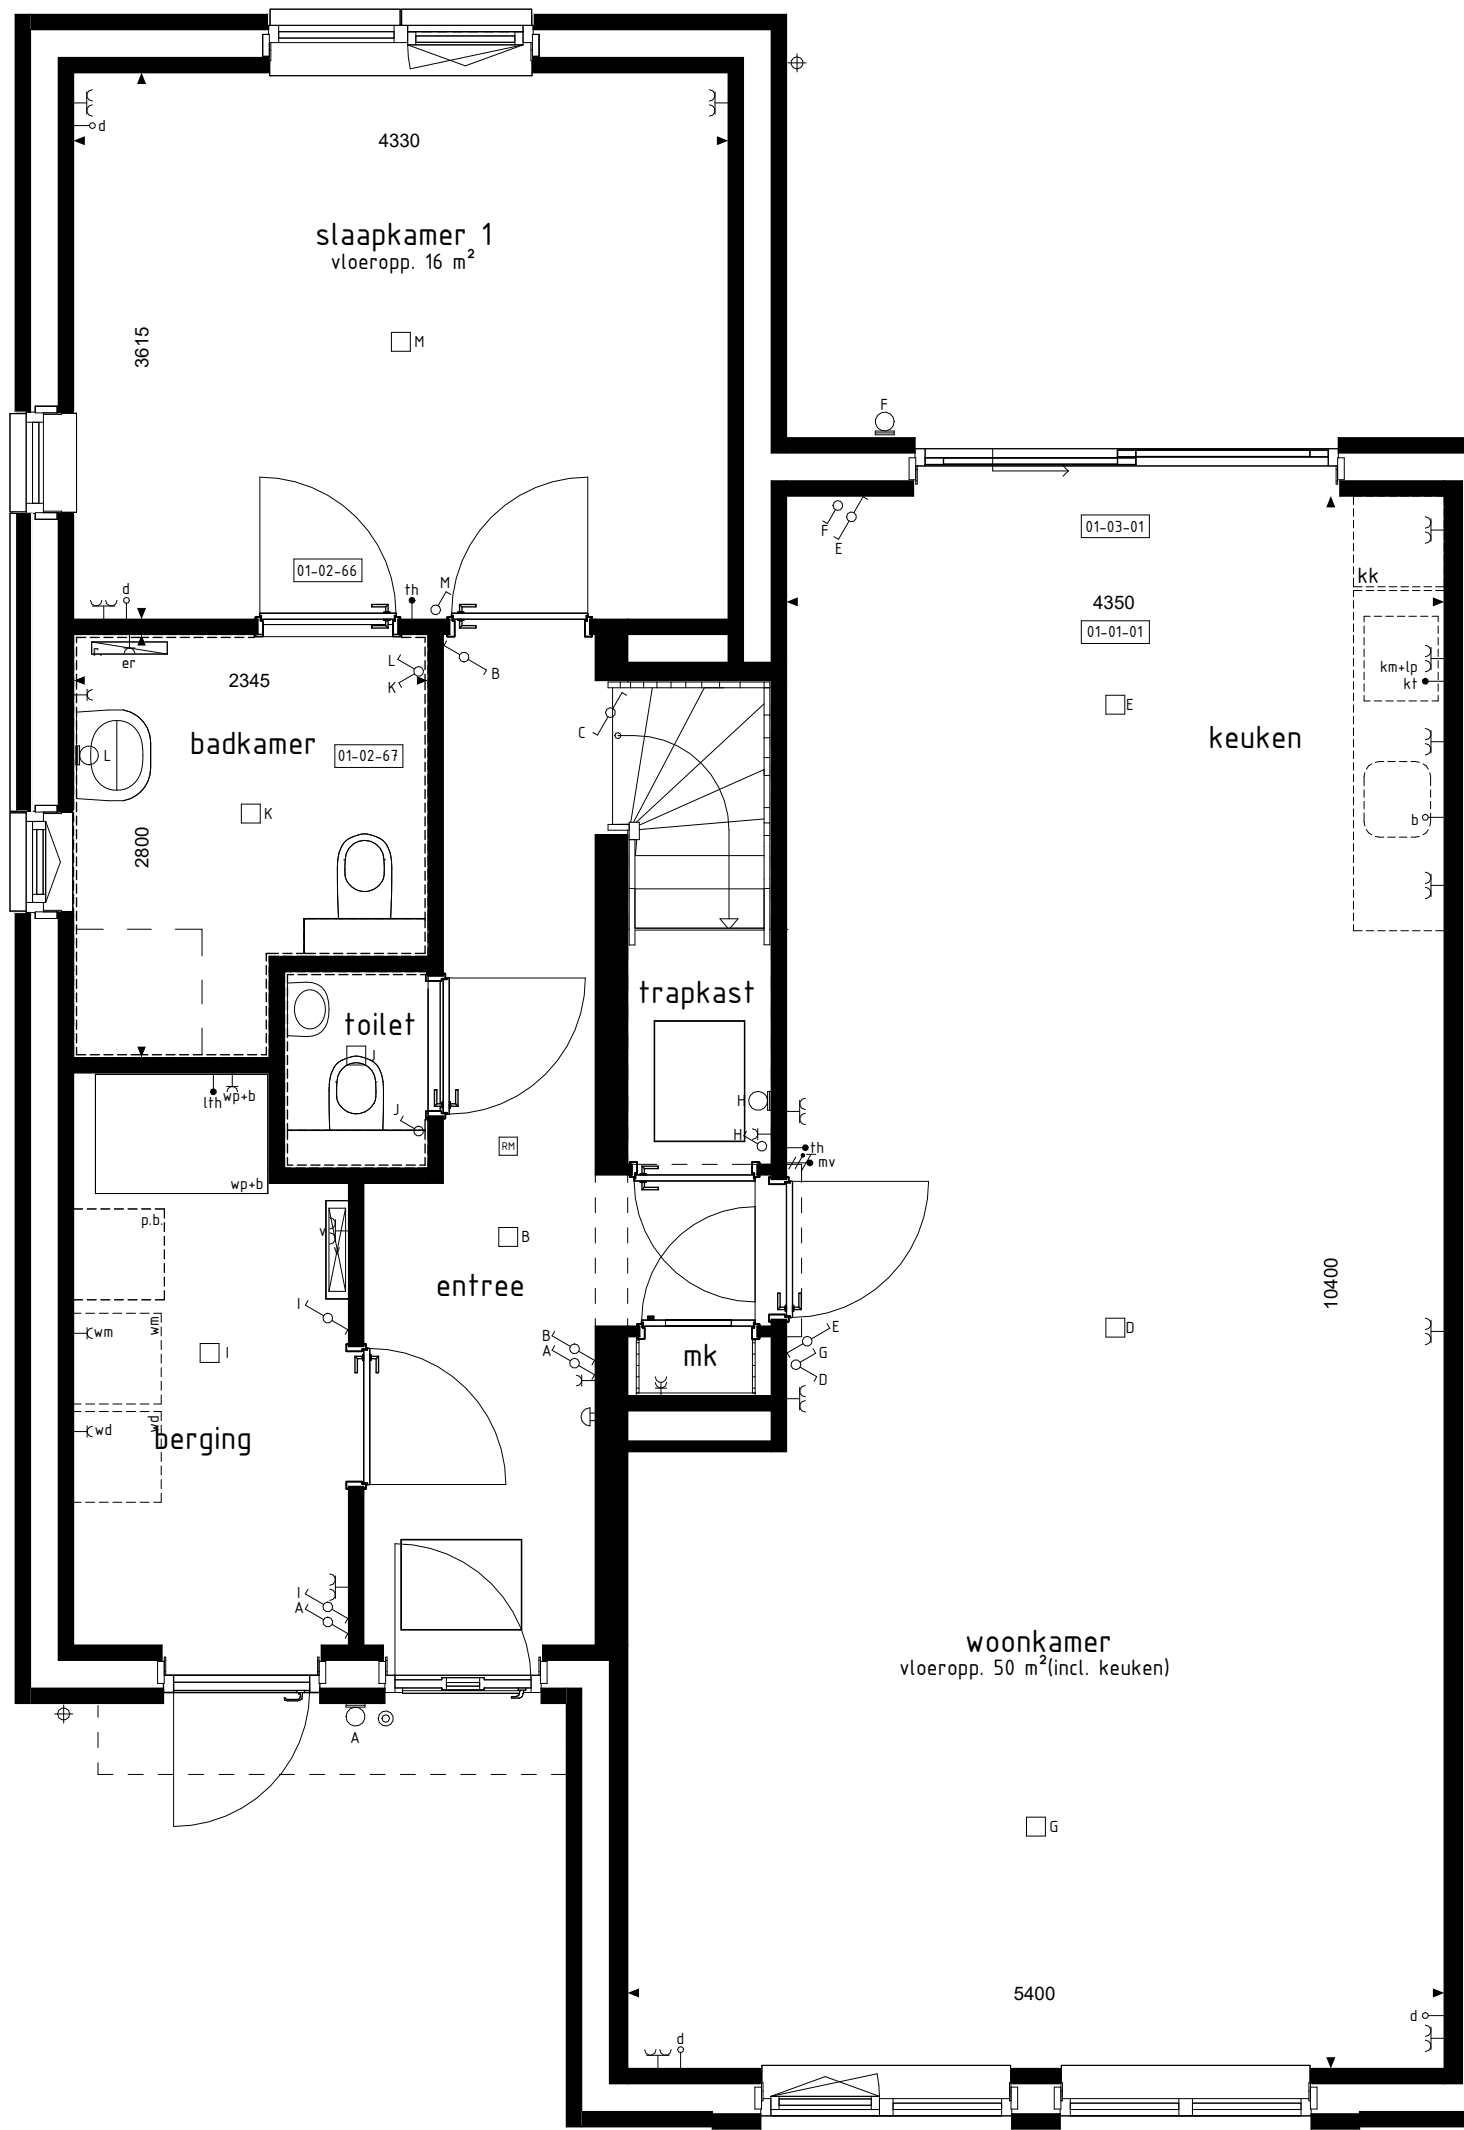

BEGANE GROND

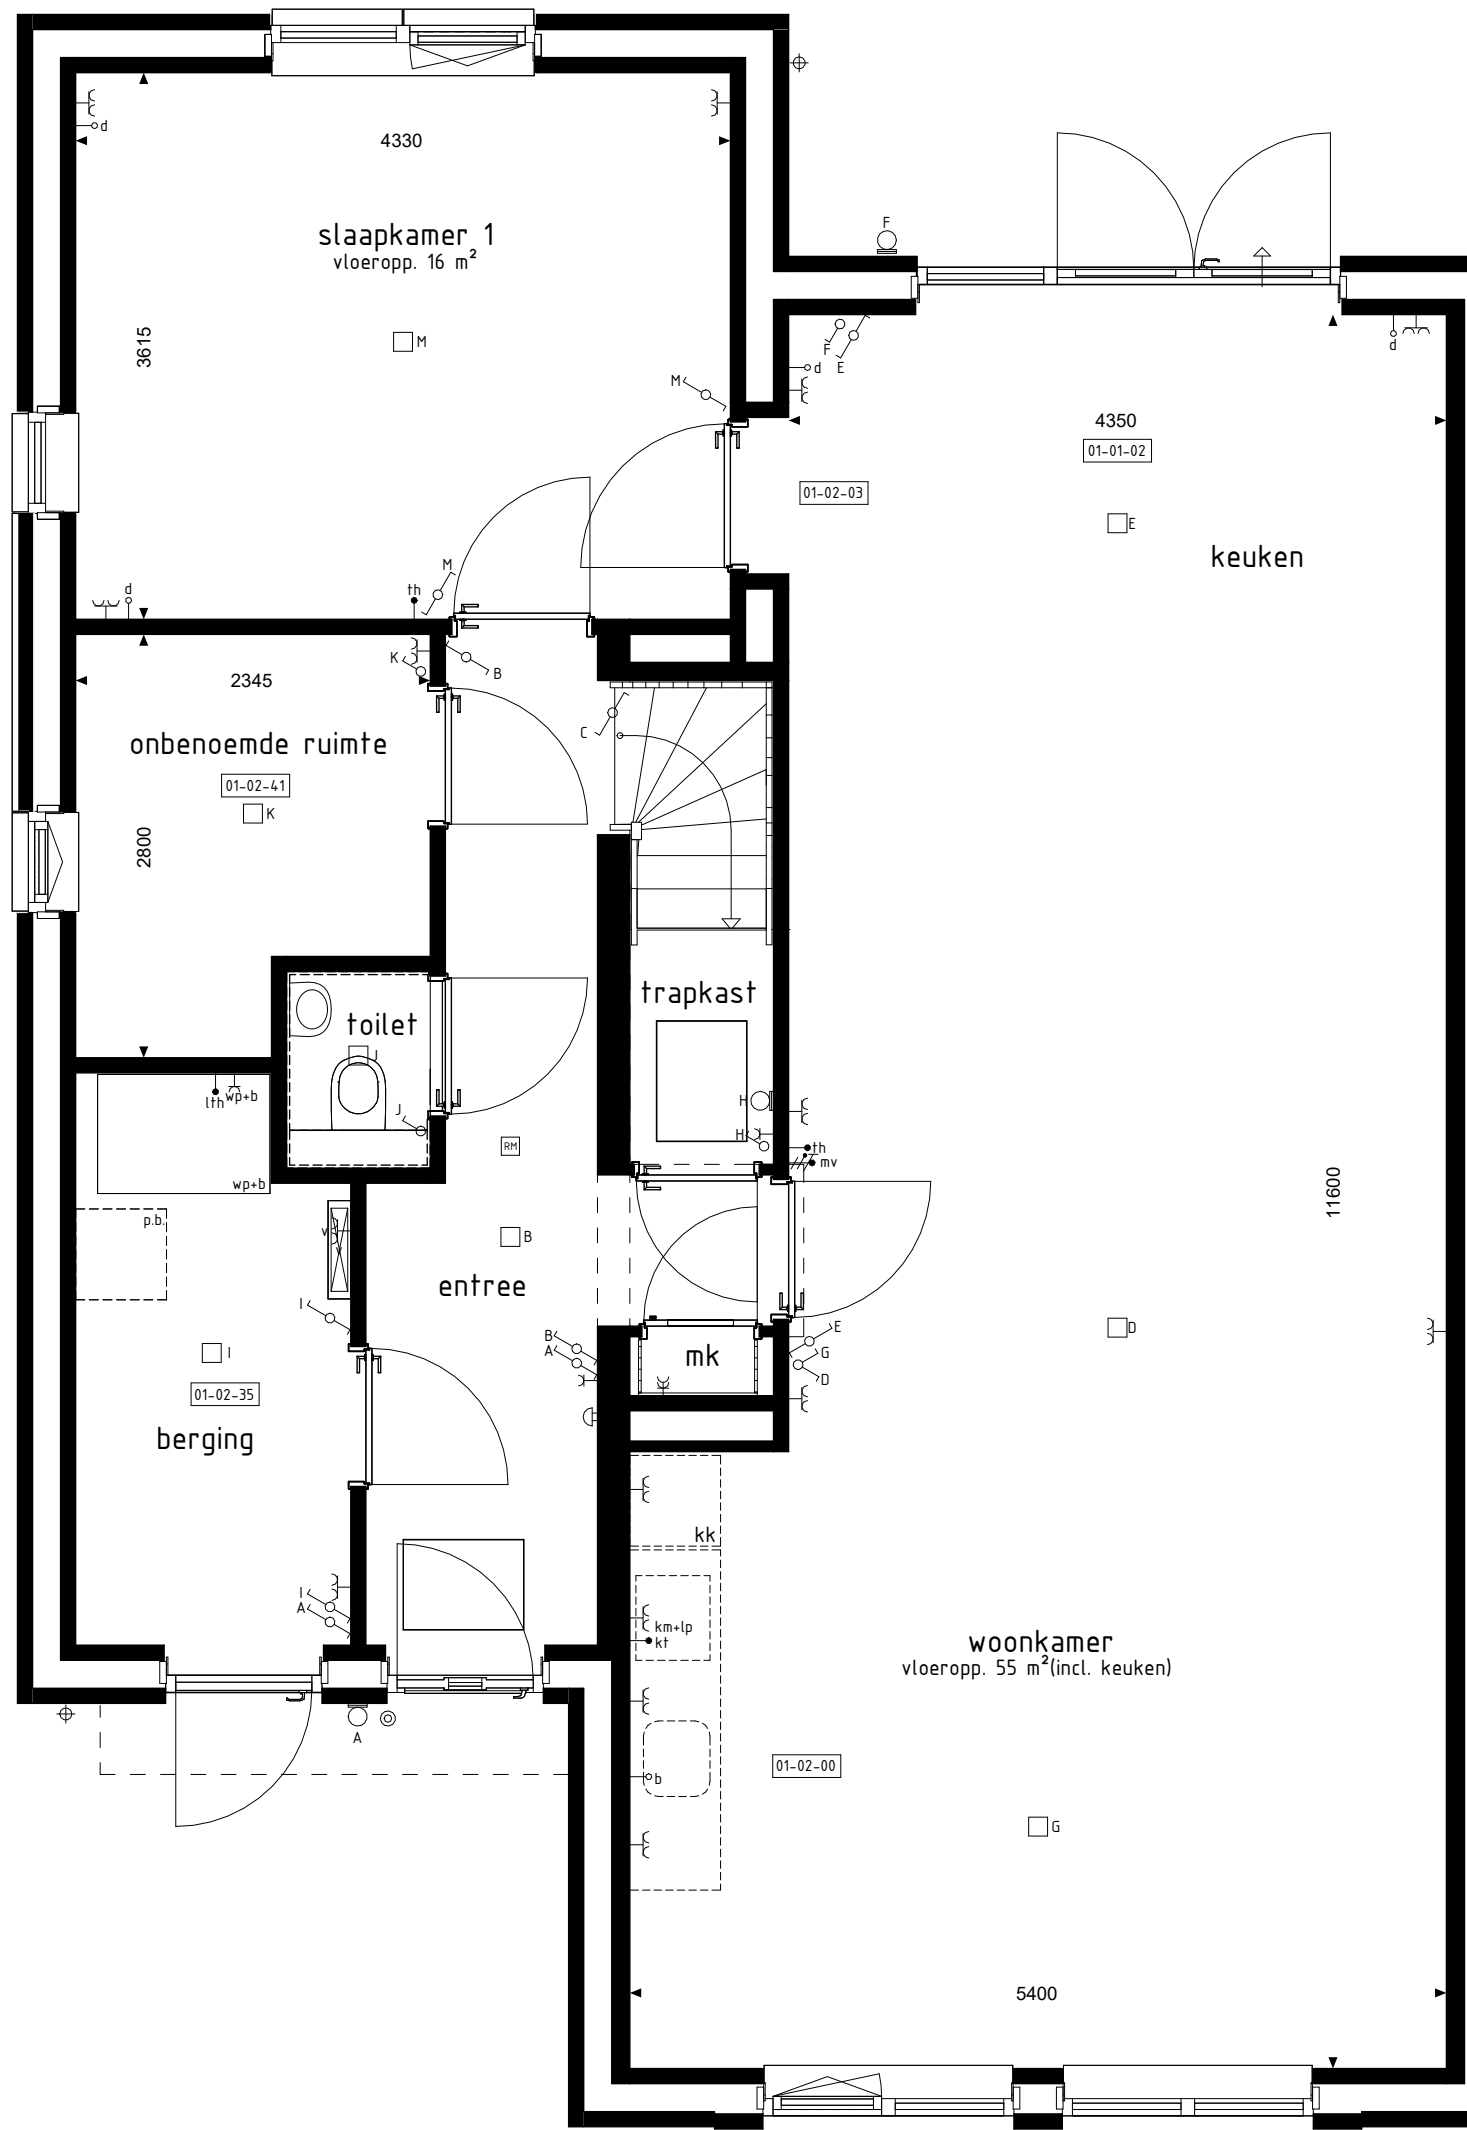

BEGANE GROND

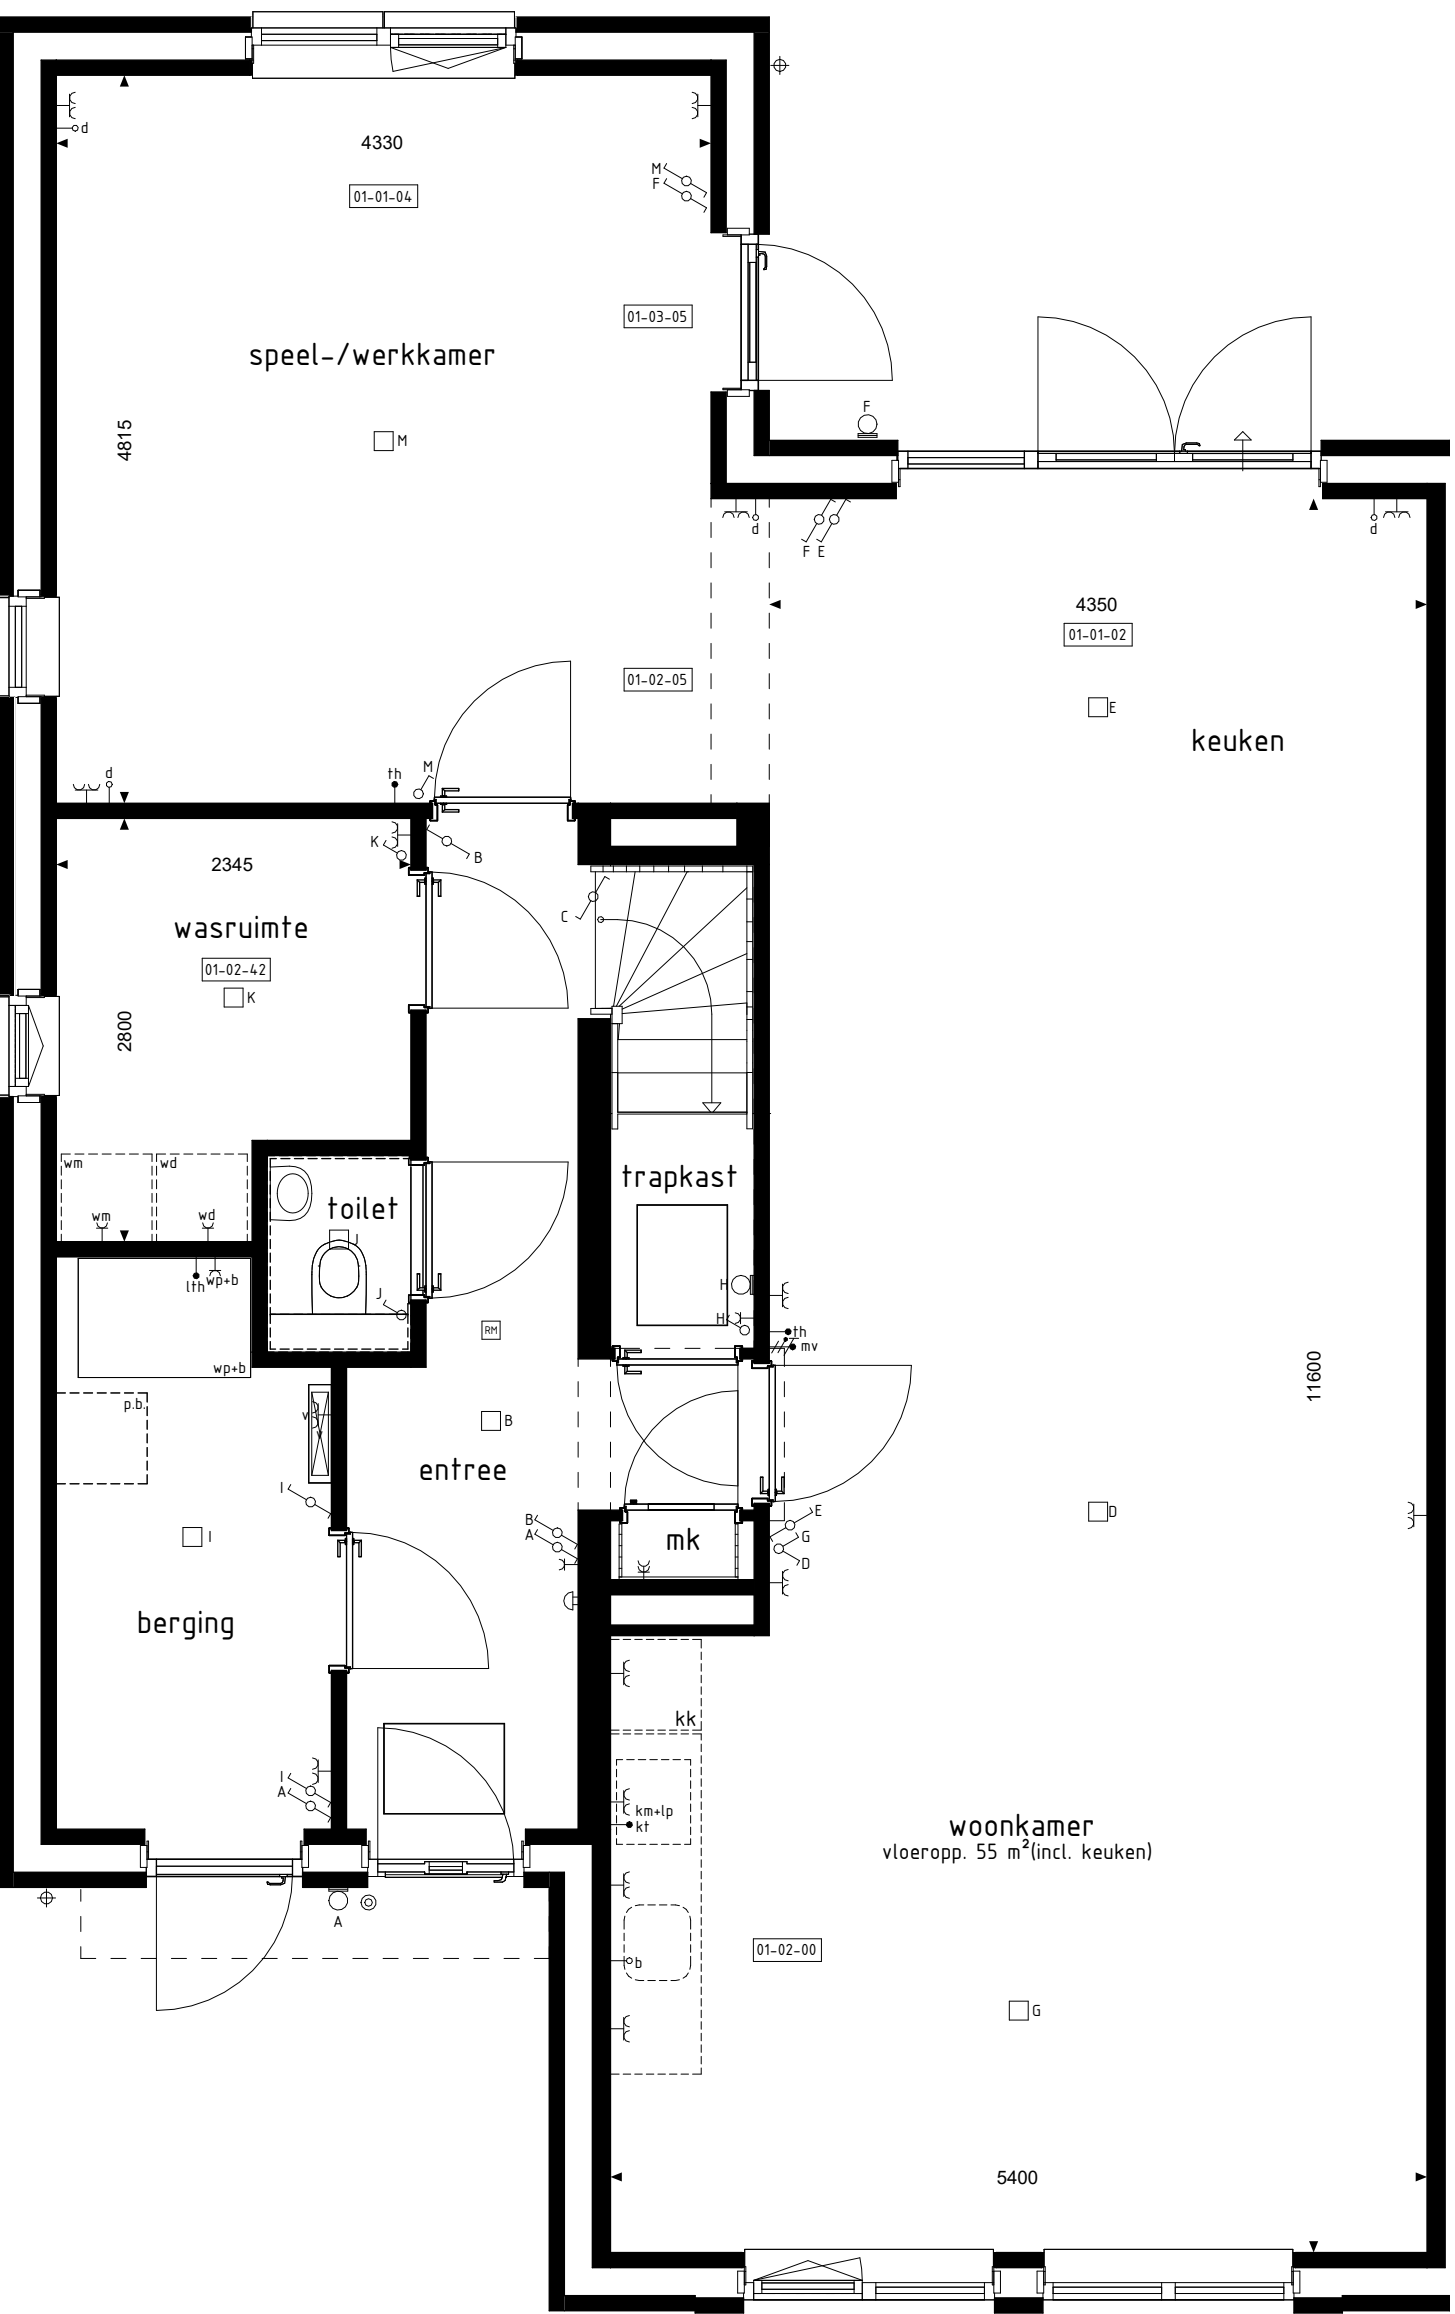

BEGANE GROND




ACHTERGEVEL




ACHTERGEVEL



RECHTERGEVEL

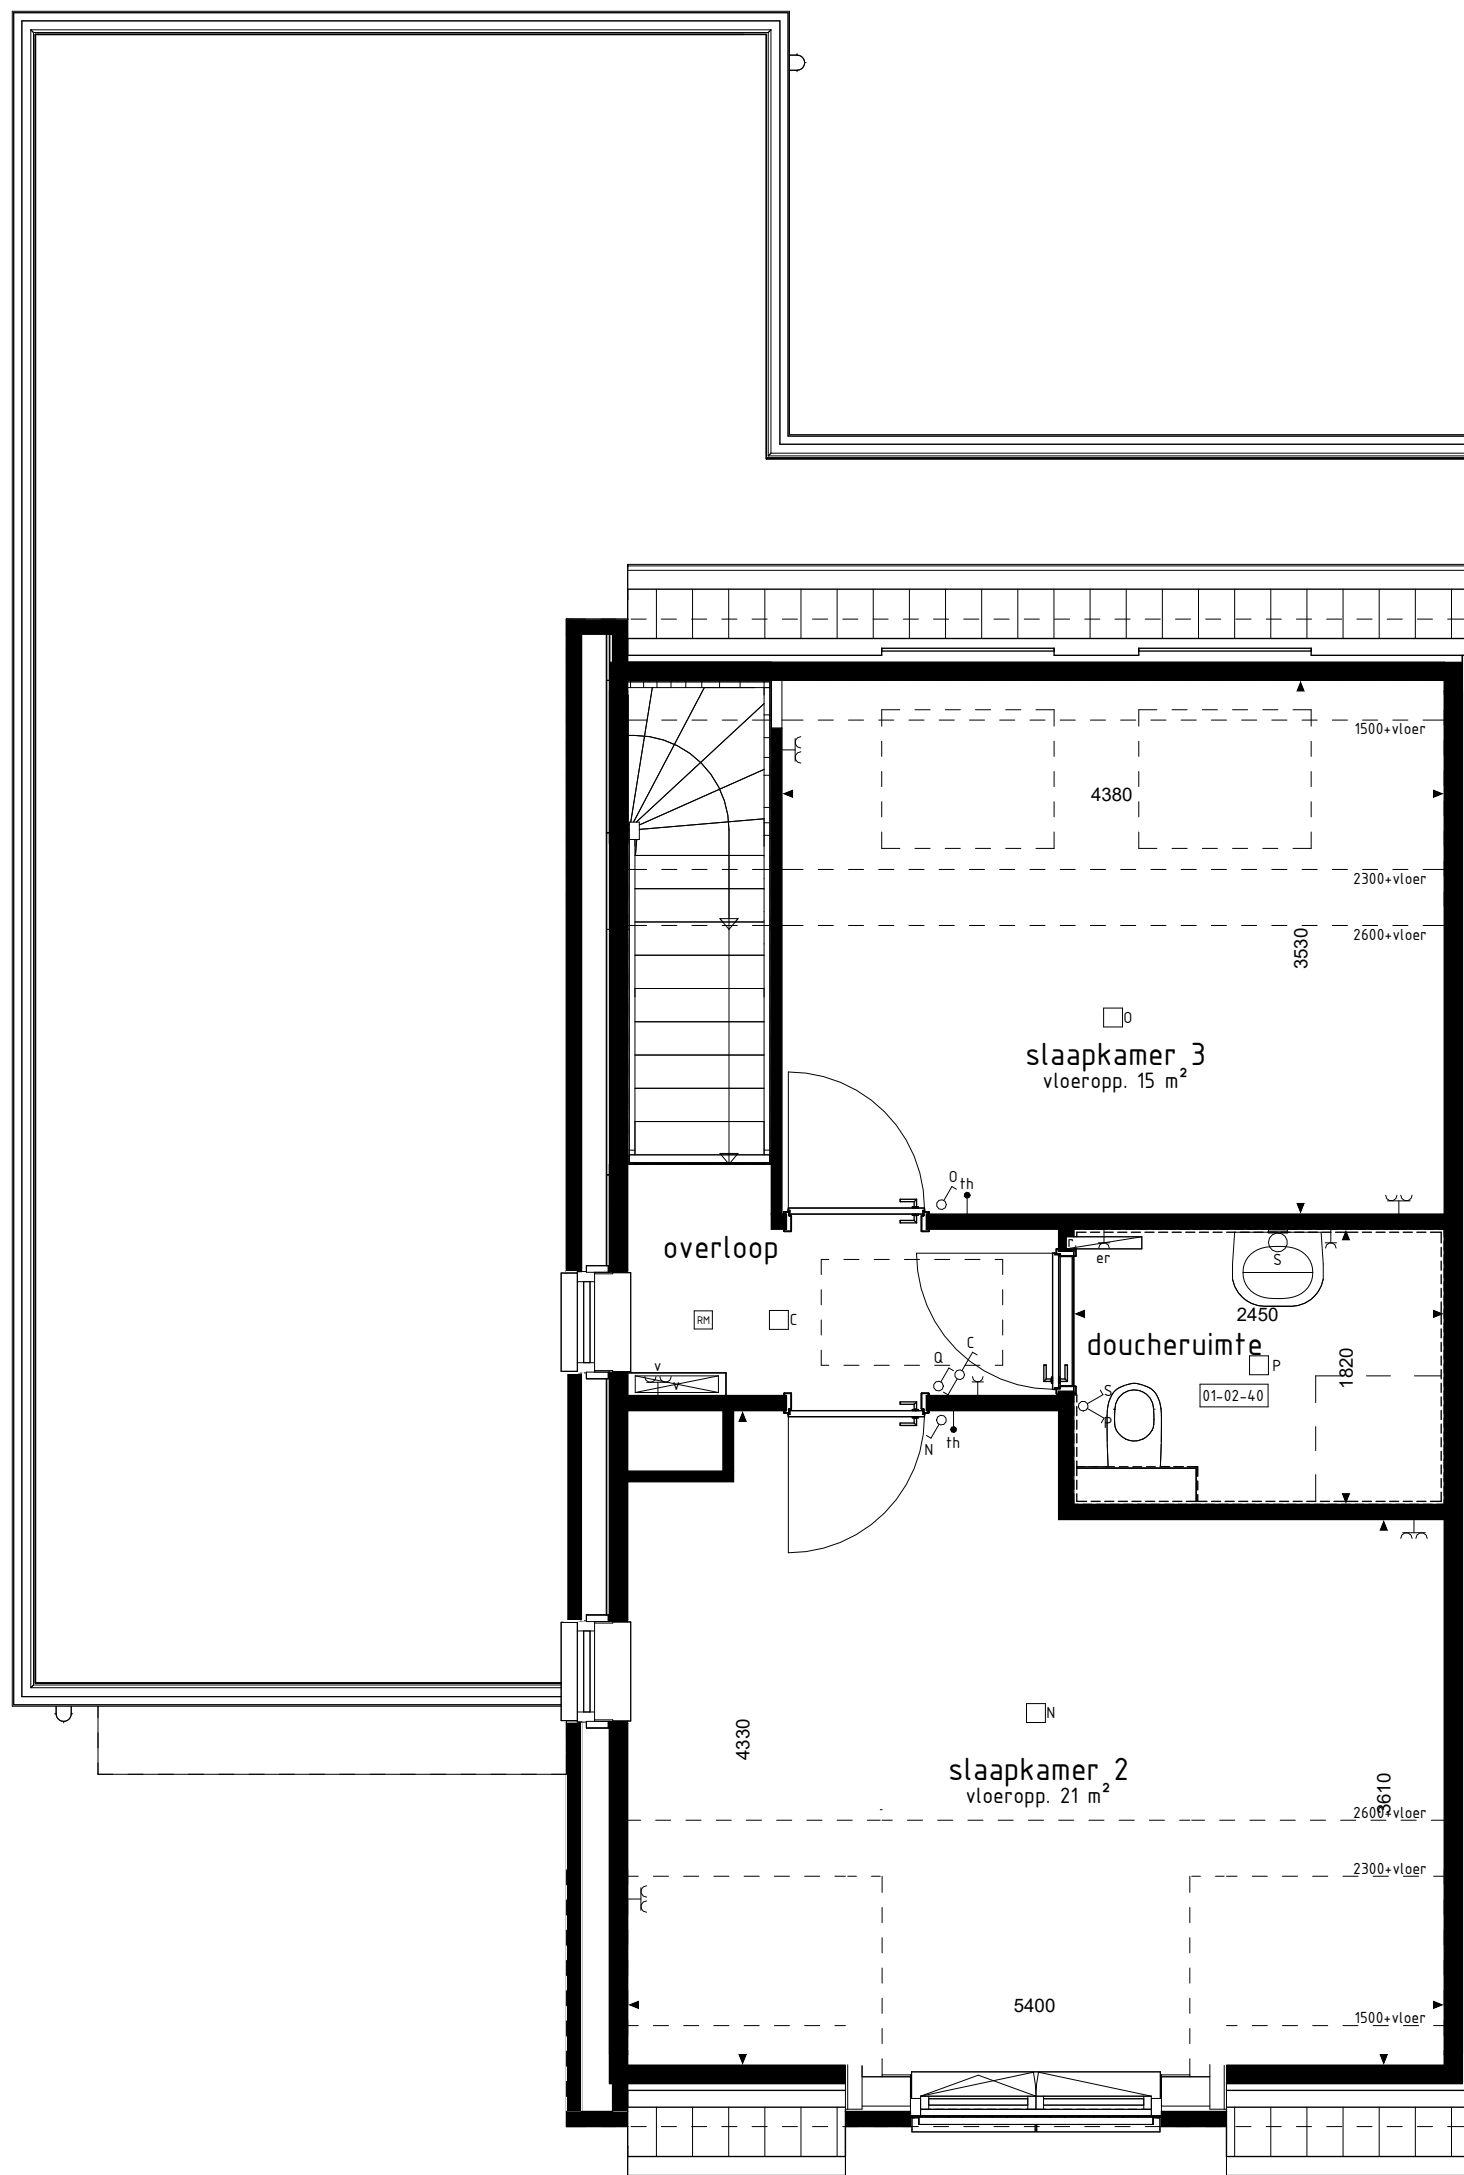

1e VERDIEPING

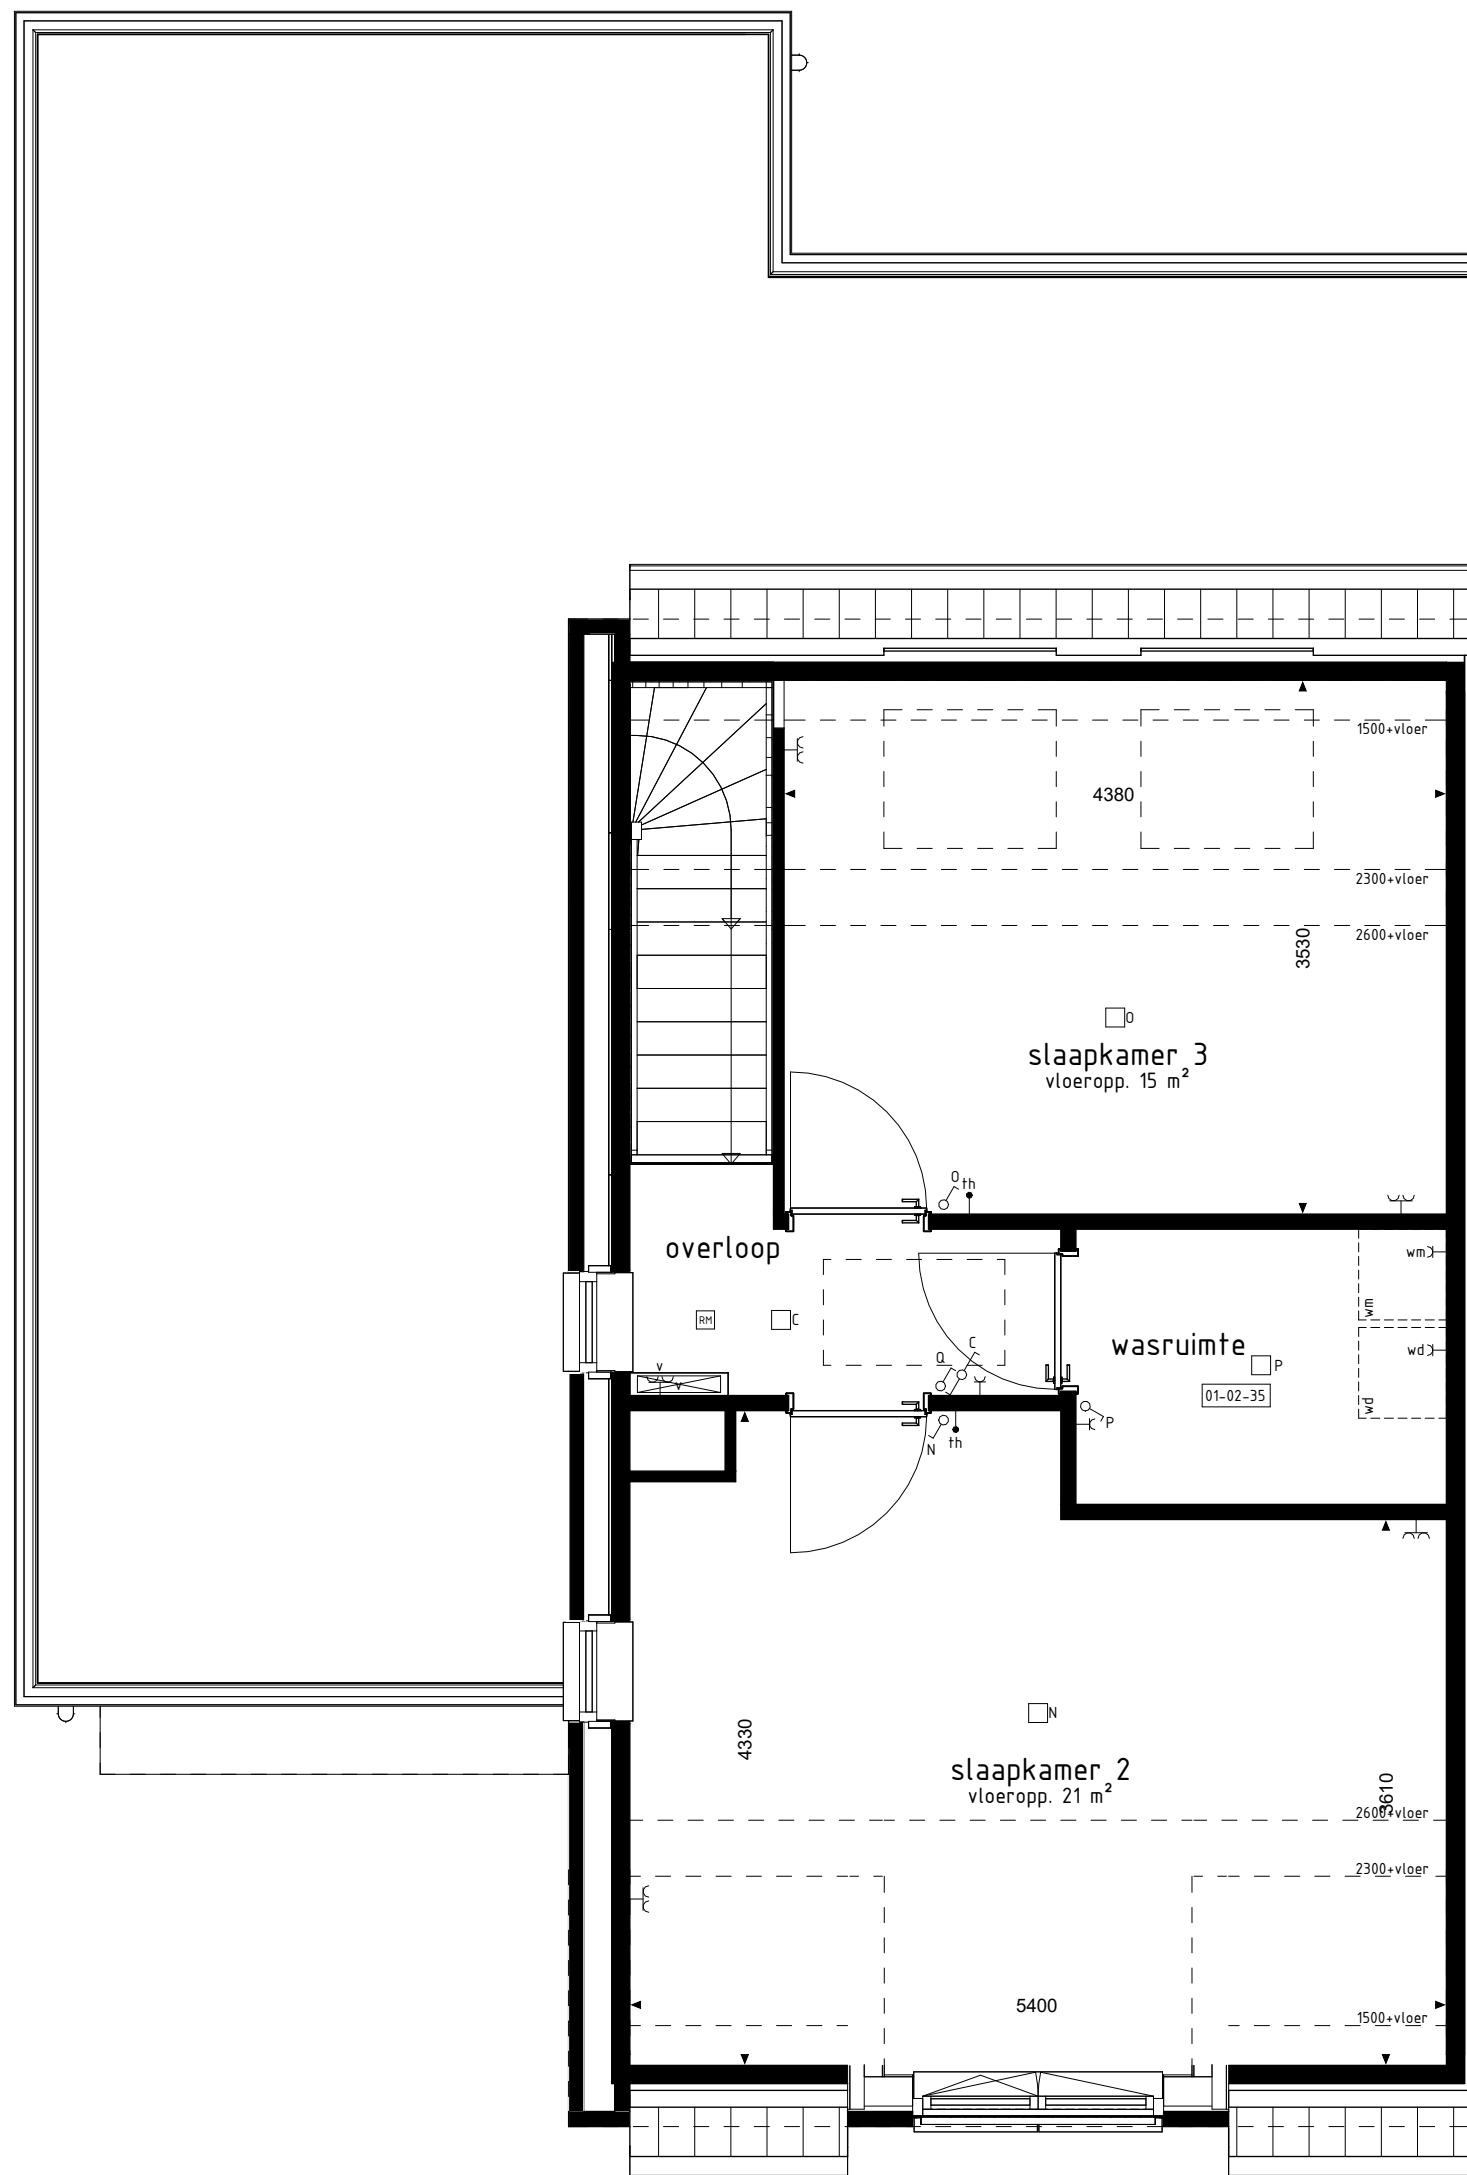

1e VERDIEPING

De op deze tekening getoonde woning, inclusief opties, kan een geprojecteerd versie van uw woning betreffen.

RENOVOOI OPTIES

01-01-01 Uitbreiding 100mm aan achterzijde woning.
01-01-02 Uitbreiding 240mm aan achterzijde woning.
01-01-04 Uitbreiding 100mm aan achterzijde aanbouw.
01-02-03 Deurkozijn tussen slaapkamer 1 en woonkamer/
keuken (alleen mogelijk i.c.m. optie 01-01-02).
01-02-05 Slaapkamer 1 uitvoeren als speel-/werkkamer
(alleen mogelijk i.c.m. optie 01-01-02).
01-02-35 Wasruimte op 1e verdieping.
01-02-40 Onbenoemde ruimte uitvoeren als doucheruimte
(inclusief tegelwerk en sanitair).
01-02-41 Badkamer op beg. grond uitvoeren als onbenoemde
ruimte (alleen mogelijk i.c.m. optie 01-01-40).
01-02-42 Badkamer op beg. grond uitvoeren als wasruimte
(alleen mogelijk i.c.m. optie 01-02-40).
01-02-64 Extra losse deur tussen slaapkamer en badkamer.
01-02-67 Vervallen loopdeur tussen entree en badkamer.
(alleen mogelijk i.c.m. optie 01-02-64).
01-03-01 Schuifpui in achtergevel (p.v. basis kozijn).
01-03-05 Zijgeveldeurkozijn uitbouw.

BOUWKUNDIG RENVOOI

schakelaar enkel
schakelaar dubbel
wischakelaar
regeling mech. ventilatie
plafondlichtpunt
plafondlichtpunt opbouw
wandlichtpunt
rookmelder
rookmelder opbouw
geaard wandcontactdoos enkel
geaard wandcontactdoos dubbel opbouw
geaard wandcontactdoos dubbel volledig inbouw
schel
dauwbel
aansluitpunt data/telefoon/televisie (bosl)
aansluitpunt koelwater (bosl)
aansluitpunt kooktoestel
aansluitpunt boiler (bosl)
aansluitpunt thermostaat
aansluitpunt thermostaat cv
aansluitpunt elektrische radiator
aansluitpunt omvormer f.v.v. zonnepanelen
aansluitpunt warmtepomp + boiler
aansluitpunt wasmachine
aansluitpunt wasdroger
aansluitpunt gebalanceerde ventilatie-eenheid
aansluitpunt keukenmeubel + lichtpunt
aansluitpunt vloerverwarming
radiator
vloerverwarming cv installatie
opstelpaars wasmachine
opstelpaars wasdroger
opstelpaars kookkast
opstelpaars gebalanceerde ventilatie-eenheid
opstelpaars warmtepomp + boiler
opstelpaars warmtepomp
opstelpaars boiler
positie optioneel extra boiler
opstelpaars omvormer f.v.v. zonnepanelen
zonnepanelen (specifieke indeling)
buitenkraan met schroefpui
buitenkraan
schroefpui
handwastafel
De voor uw woning van toepassing zijnde symbolen zijn opgenomen in de plattegronden.

Opties: gevelaanzichten en plattegronden

Woningtype
Q1, Q2 en Q3

LOBELIA FASE 1

Project : DE MOER 20 KOOPWONINGEN

Bouwnummers : 40 t/m 43, 54 en 55

Schaal : zie tekening

Datum : 17-04-2025

Tekeningnummer : VK1-17

