
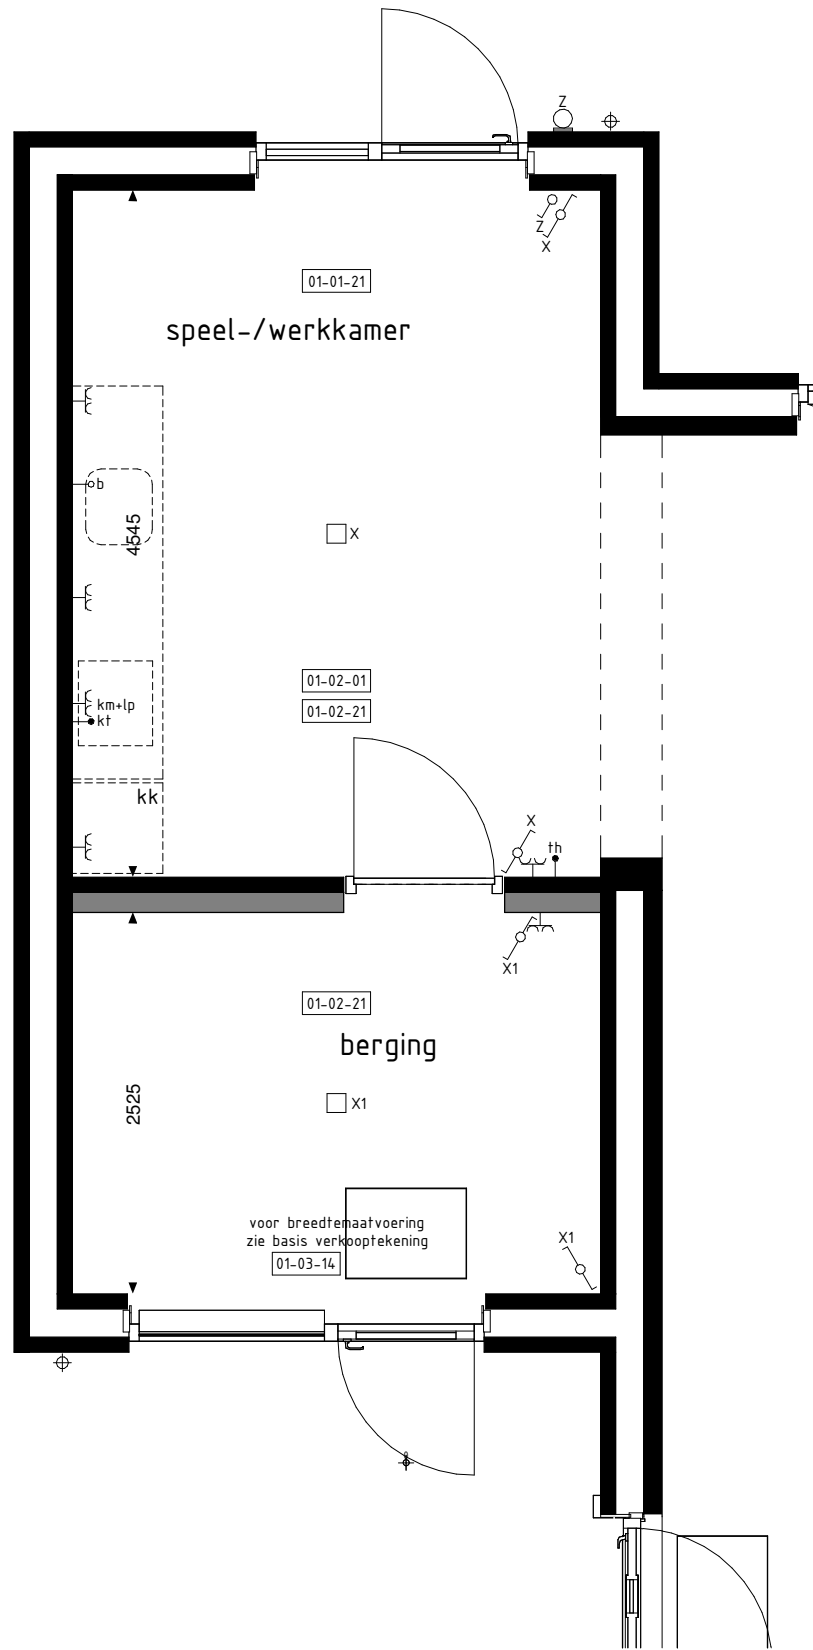
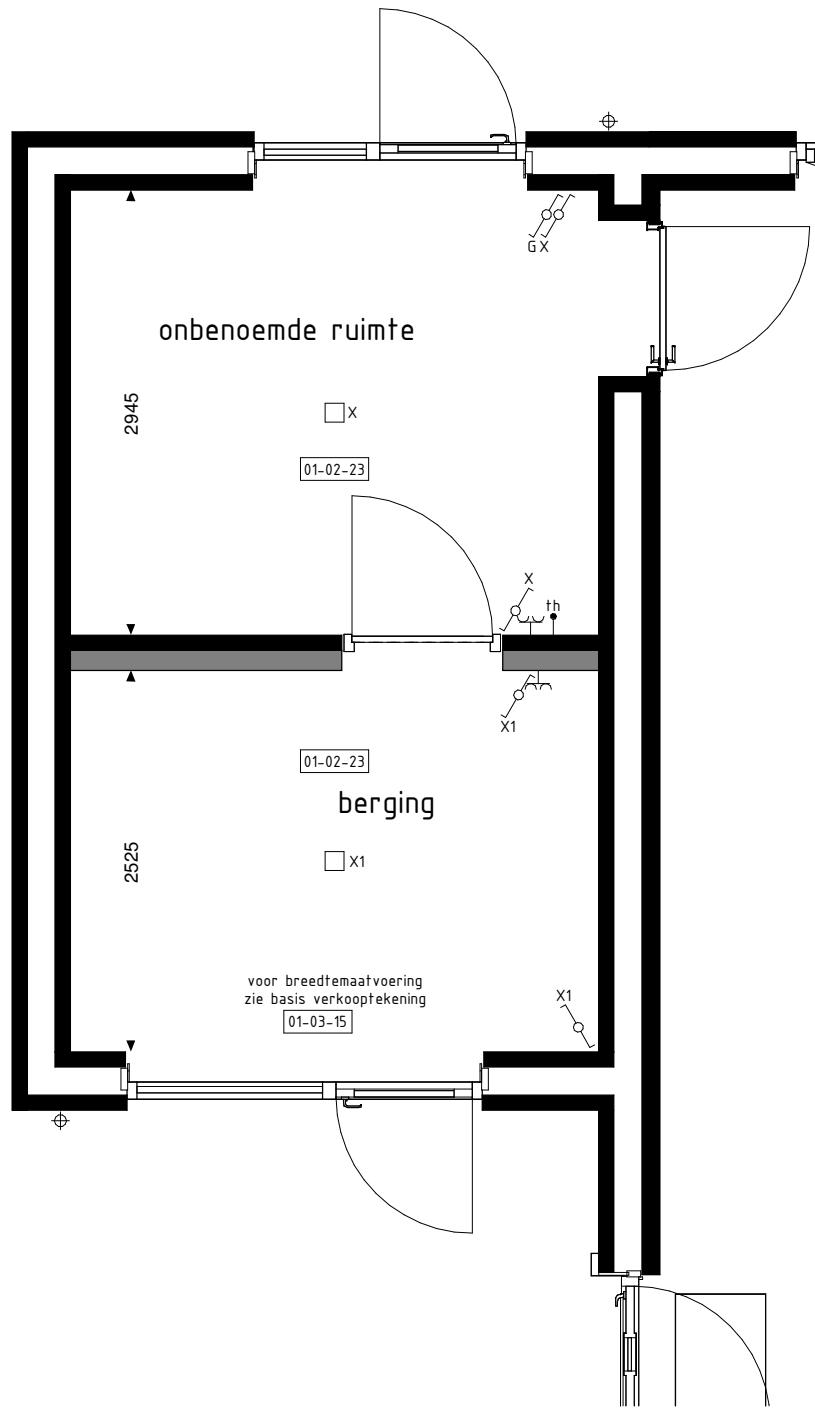
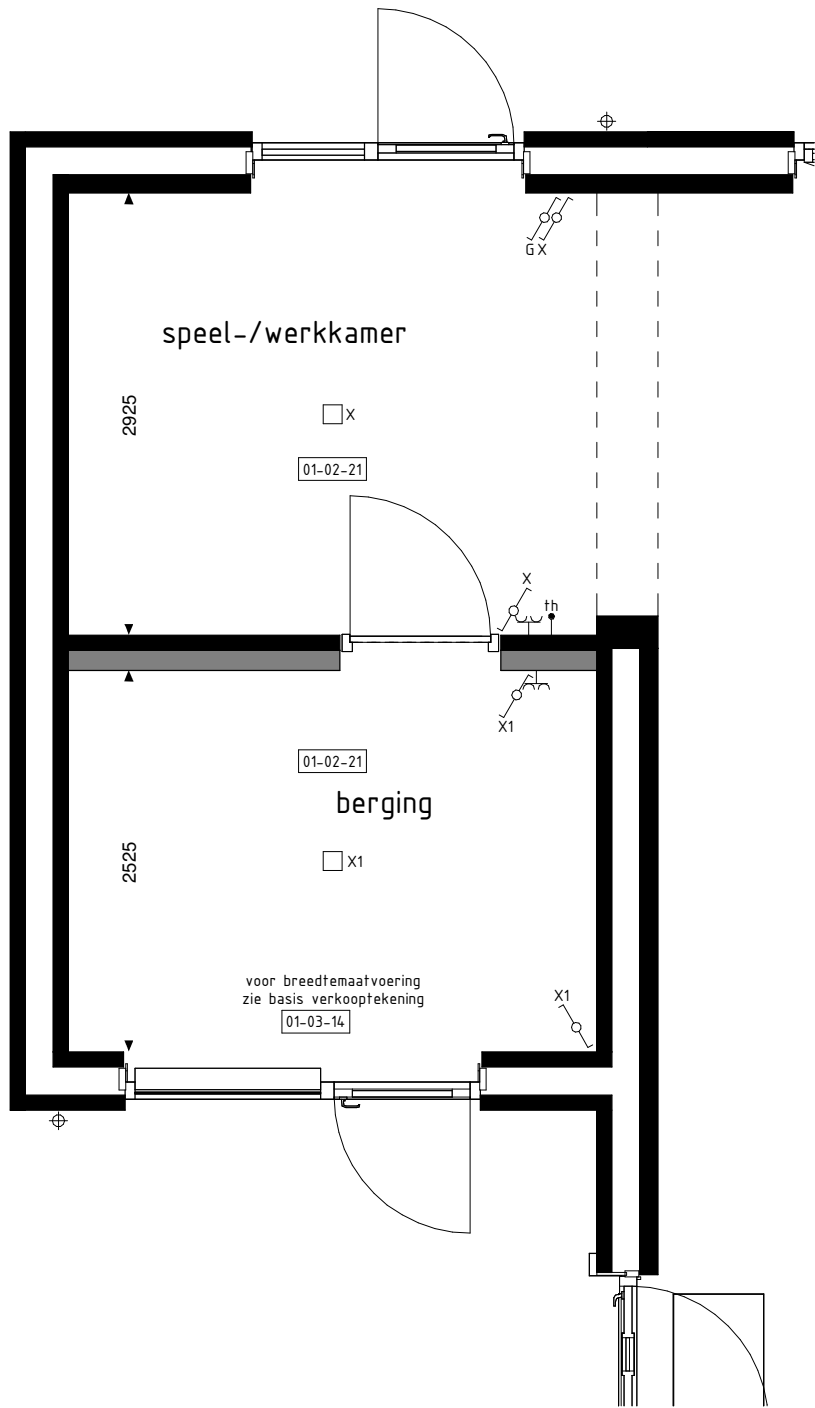
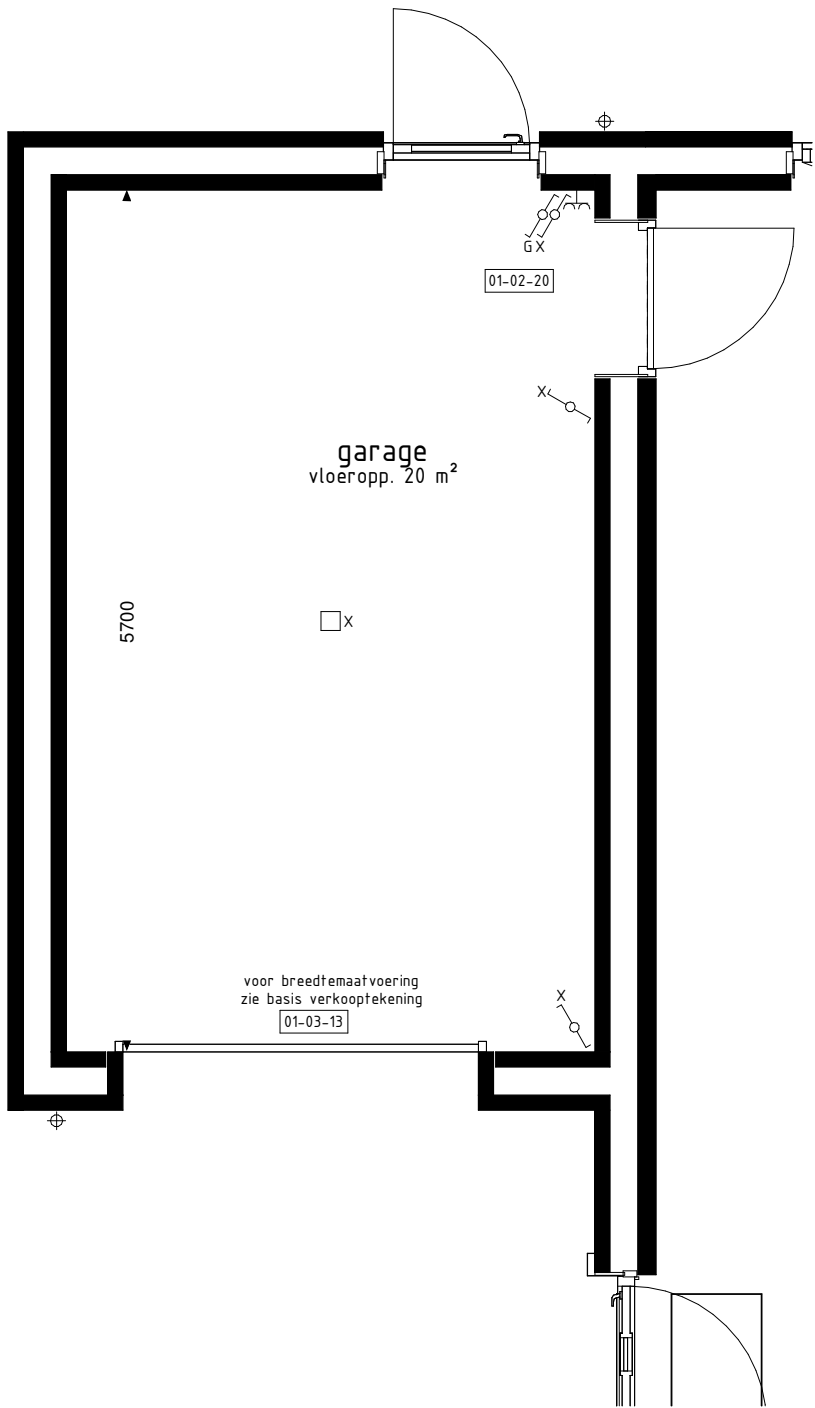
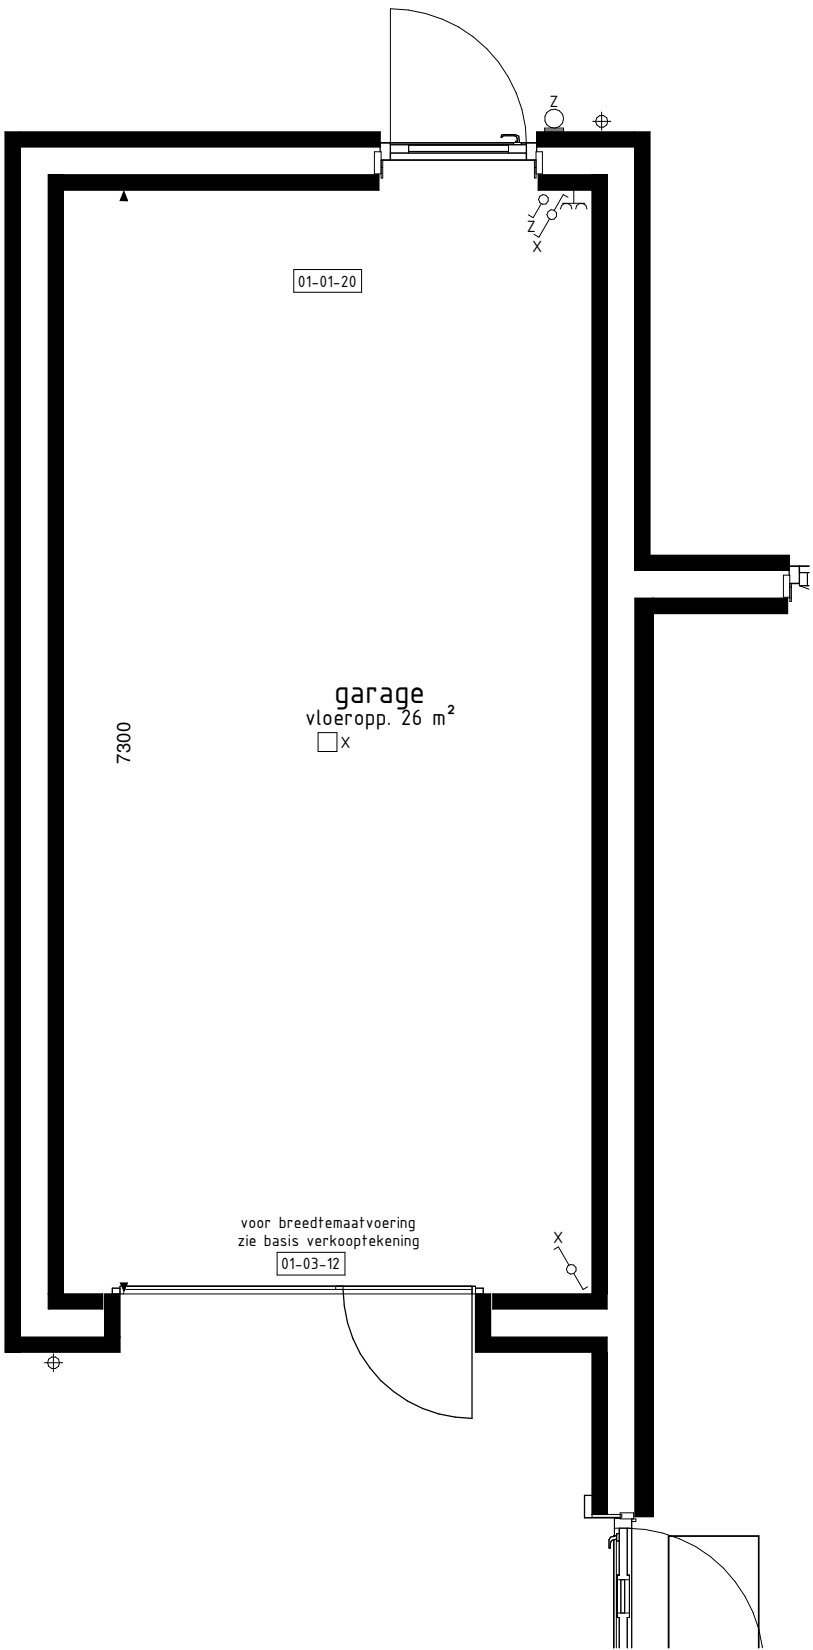
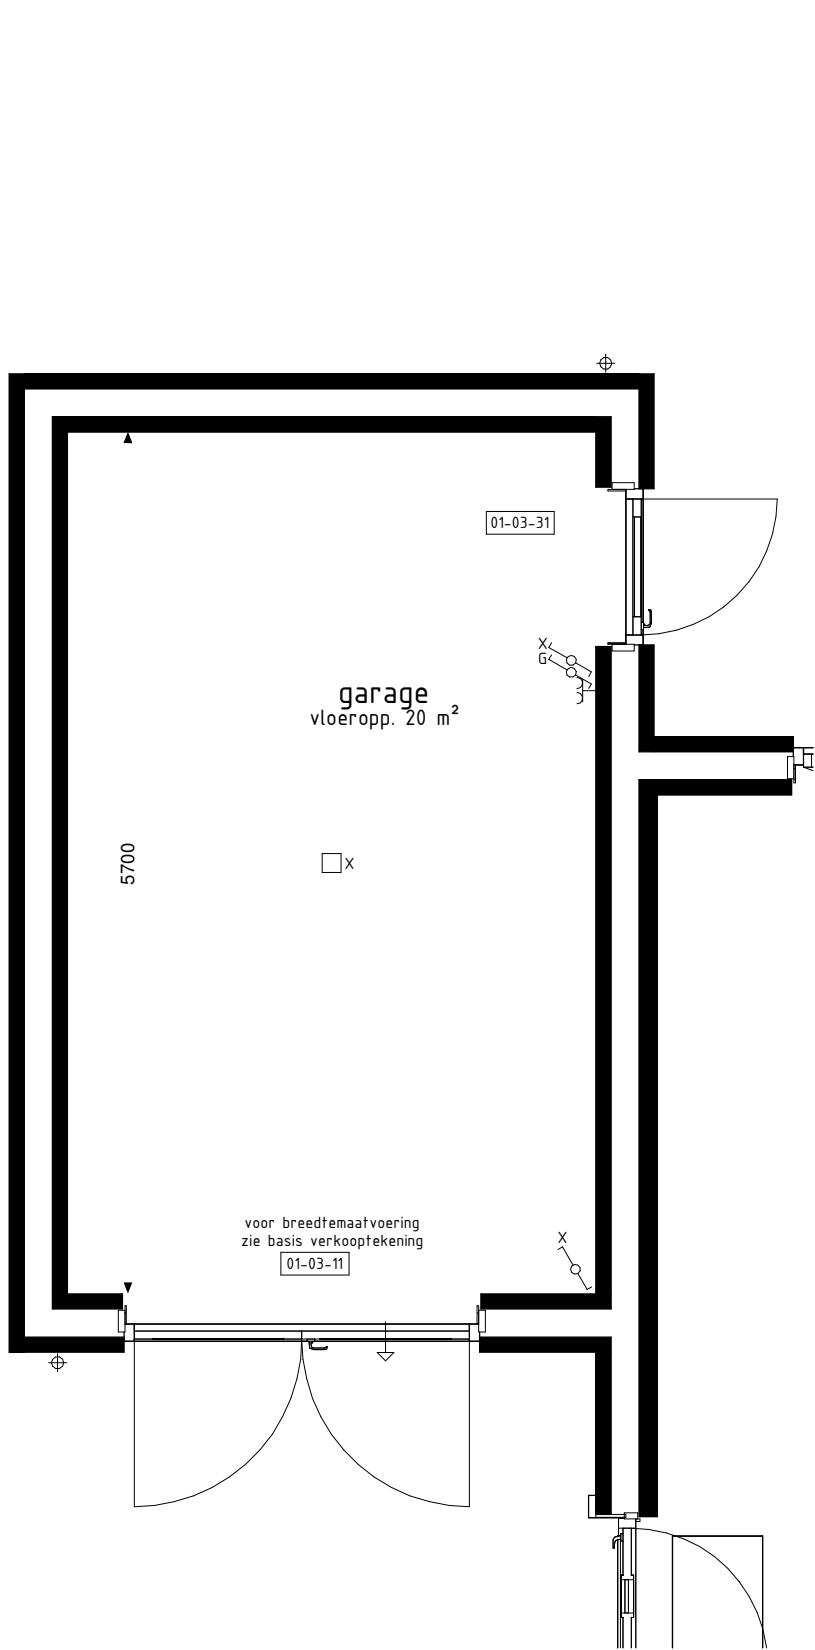
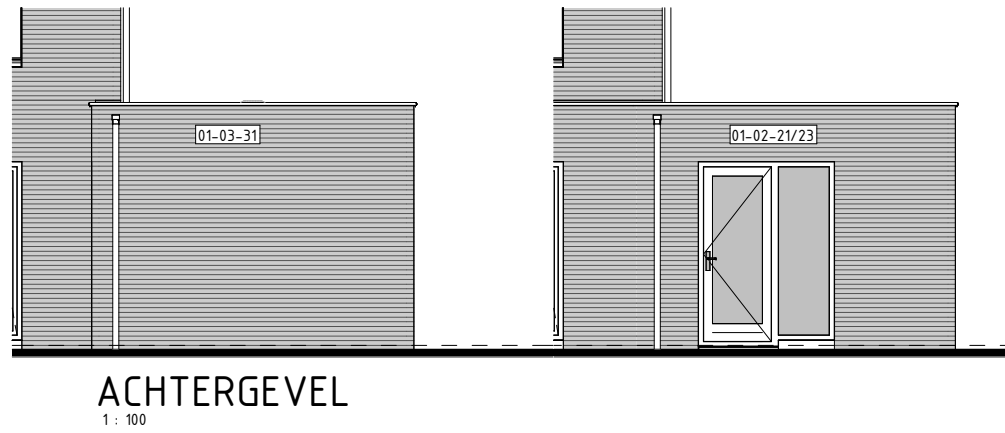
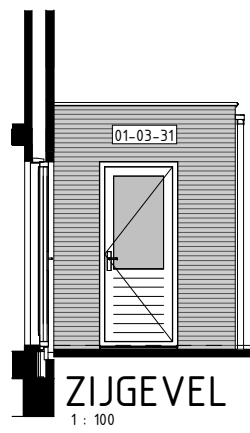


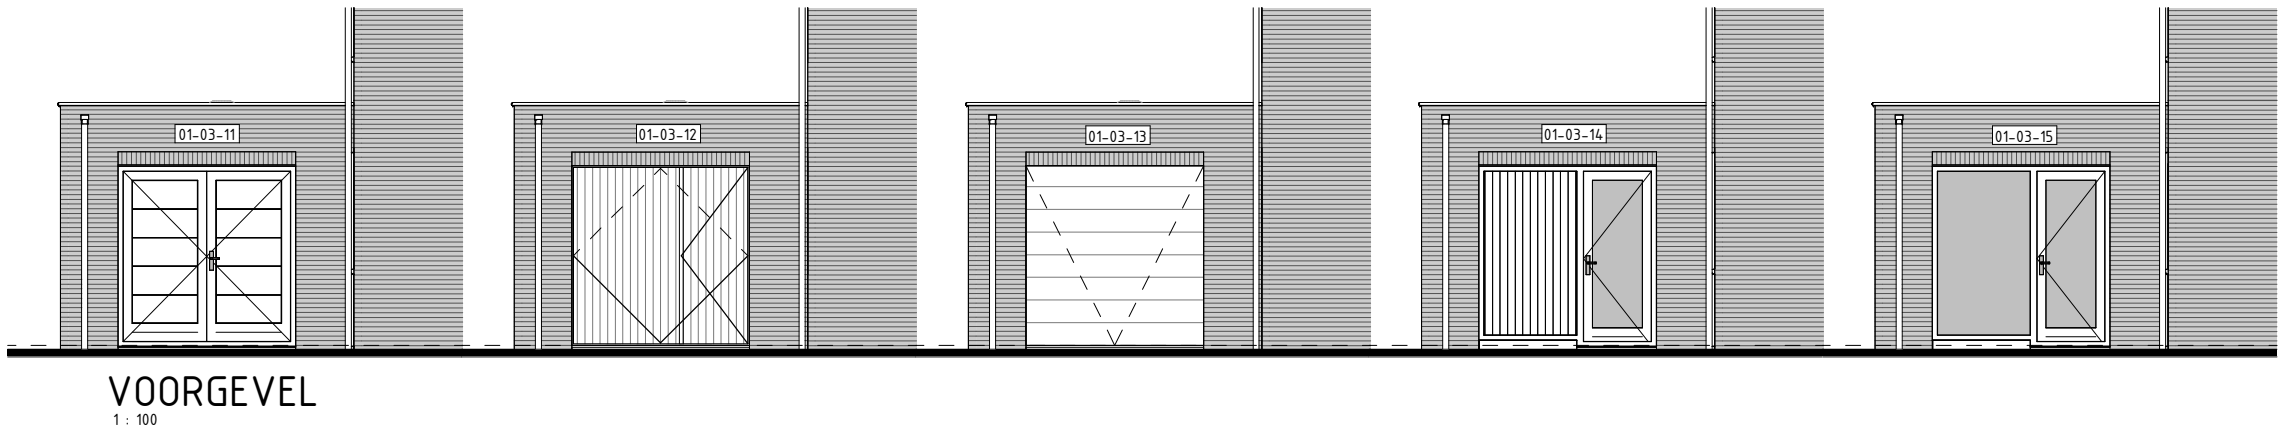

BEGANE GROND
1 : 50

Opties voor een aan woning geschakelde garage.
Alle opties worden getoond a.d.h.v. de garage van bwnr. 4,
die ook van toepassing zijn voor de overige bouwnummers
met eventuele afwijkende gevel en/of plattegronden.

Voor positie garage zie situatietekening.

RENVOOI OPTIES

- 01-01-20 Verlengen garage met 1600mm.
01-01-21 Verlengen speel-/werkkamer of onbenoemde ruimte met 1600mm.
01-02-01 Keuken verplaatsen naar speel-/werkkamer.
(alleen mogelijk i.c.m. optie 01-01-02 + 01-01-21 + 01-02-21 + 01-03-11 of 01-03-14 of 01-03-15).
01-02-20 Deurkozijn tussen garage en woning (positie aan zijde achtergevel).
01-02-21 Garage opsplitsen in speel-/werkkamer, voorzien van aangepast gevelkozijn en berging (alleen mogelijk i.c.m. optie 01-01-02 + 01-03-11 of 01-03-14 of 01-03-15).
01-02-23 Garage opsplitsen in middels loopdeur bereikbare onbenoemde ruimte, voorzien van aangepast gevelkozijn en berging (alleen mogelijk i.c.m. optie 01-01-02 + 01-03-11 of 01-03-14 of 01-03-15).
01-03-11 Dubbele deuren i.p.v. kanteldeur (vrije doorgang breedte ca. 2150mm).
01-03-12 Kanteldeur met loopdeur i.p.v. kanteldeur (loopdeur gesitueerd aan woningzijde).
01-03-13 Sectionaaldeur i.p.v. kanteldeur.
01-03-14 Pui met enkele deur i.p.v. kanteldeur (loopdeur gesitueerd aan woningzijde).
01-03-15 Pui met enkele deur i.p.v. kanteldeur (loopdeur gesitueerd aan woningzijde).
01-03-31 Deurkozijn garage achtergevel verplaatsen naar zijgevel.

Garage
■ ELE-196a □ ELE-196 □ ELE-194

BOUWKUNDIG RENVOOI

- schakelaar enkel
schakelaar dubbel
wisselschakelaar
mv 5V regeling mech. ventilatie
plafondlichtpunt
plafondlichtpunt opbouw
wandlichtpunt
rookmelder
rookmelder opbouw
geaard wandcontactdoos enkel
geaard wandcontactdoos dubbel opbouw
geaard wandcontactdoos dubbel volledig inbouw
schel
deurbel
d aansluitpunt data/telefoon/televisie (loos)
kt aansluitpunt kooktoestel (loos)
kt aansluitpunt kooktoestel
b aansluitpunt boiler (loos)
th aansluitpunt thermostaat
th aansluitpunt thermostaat cv
er aansluitpunt elektrische radiator
os aansluitpunt omvormer t.b.v. zonnepanelen
wp aansluitpunt warmtepomp
wm aansluitpunt wasmachine
wd aansluitpunt wasdroger
mv wfw aansluitpunt gebalanceerde ventilatie-unit
km lp aansluitpunt keukenmeubel + lichtpunt
radiator
vloerverdeler cv installatie
wm opstelplaats wasmachine
wd opstelplaats wasdroger
kk opstelplaats koelkast
mv wfw opstelplaats gebalanceerde ventilatie-unit
wp+b opstelplaats warmtepomp + boiler
wp opstelplaats warmtepomp
b opstelplaats boiler
pb positie optioneel extra boiler
o opstelplaats omvormer t.b.v. zonnepanelen
zp zonnepanelen (positie indicatief)
b buitenkraan met schroput
b buitenkraan
s schroput
De voor uw woning van toepassing zijnde symbolen zijn opgenomen in de plattegronden.

Opties garage: gevelaanzichten en plattegronden

Woningtype
I1, I2, J1 en K1

PARIJSCH
BUITENLINIE

Project : CULEMBORG 19 KOOPWONINGEN

Bouwnummers : 1 t/m 4

Schaal : zie tekening

Datum : 1 maart 2024

Tekeningnummer : VK-16

