



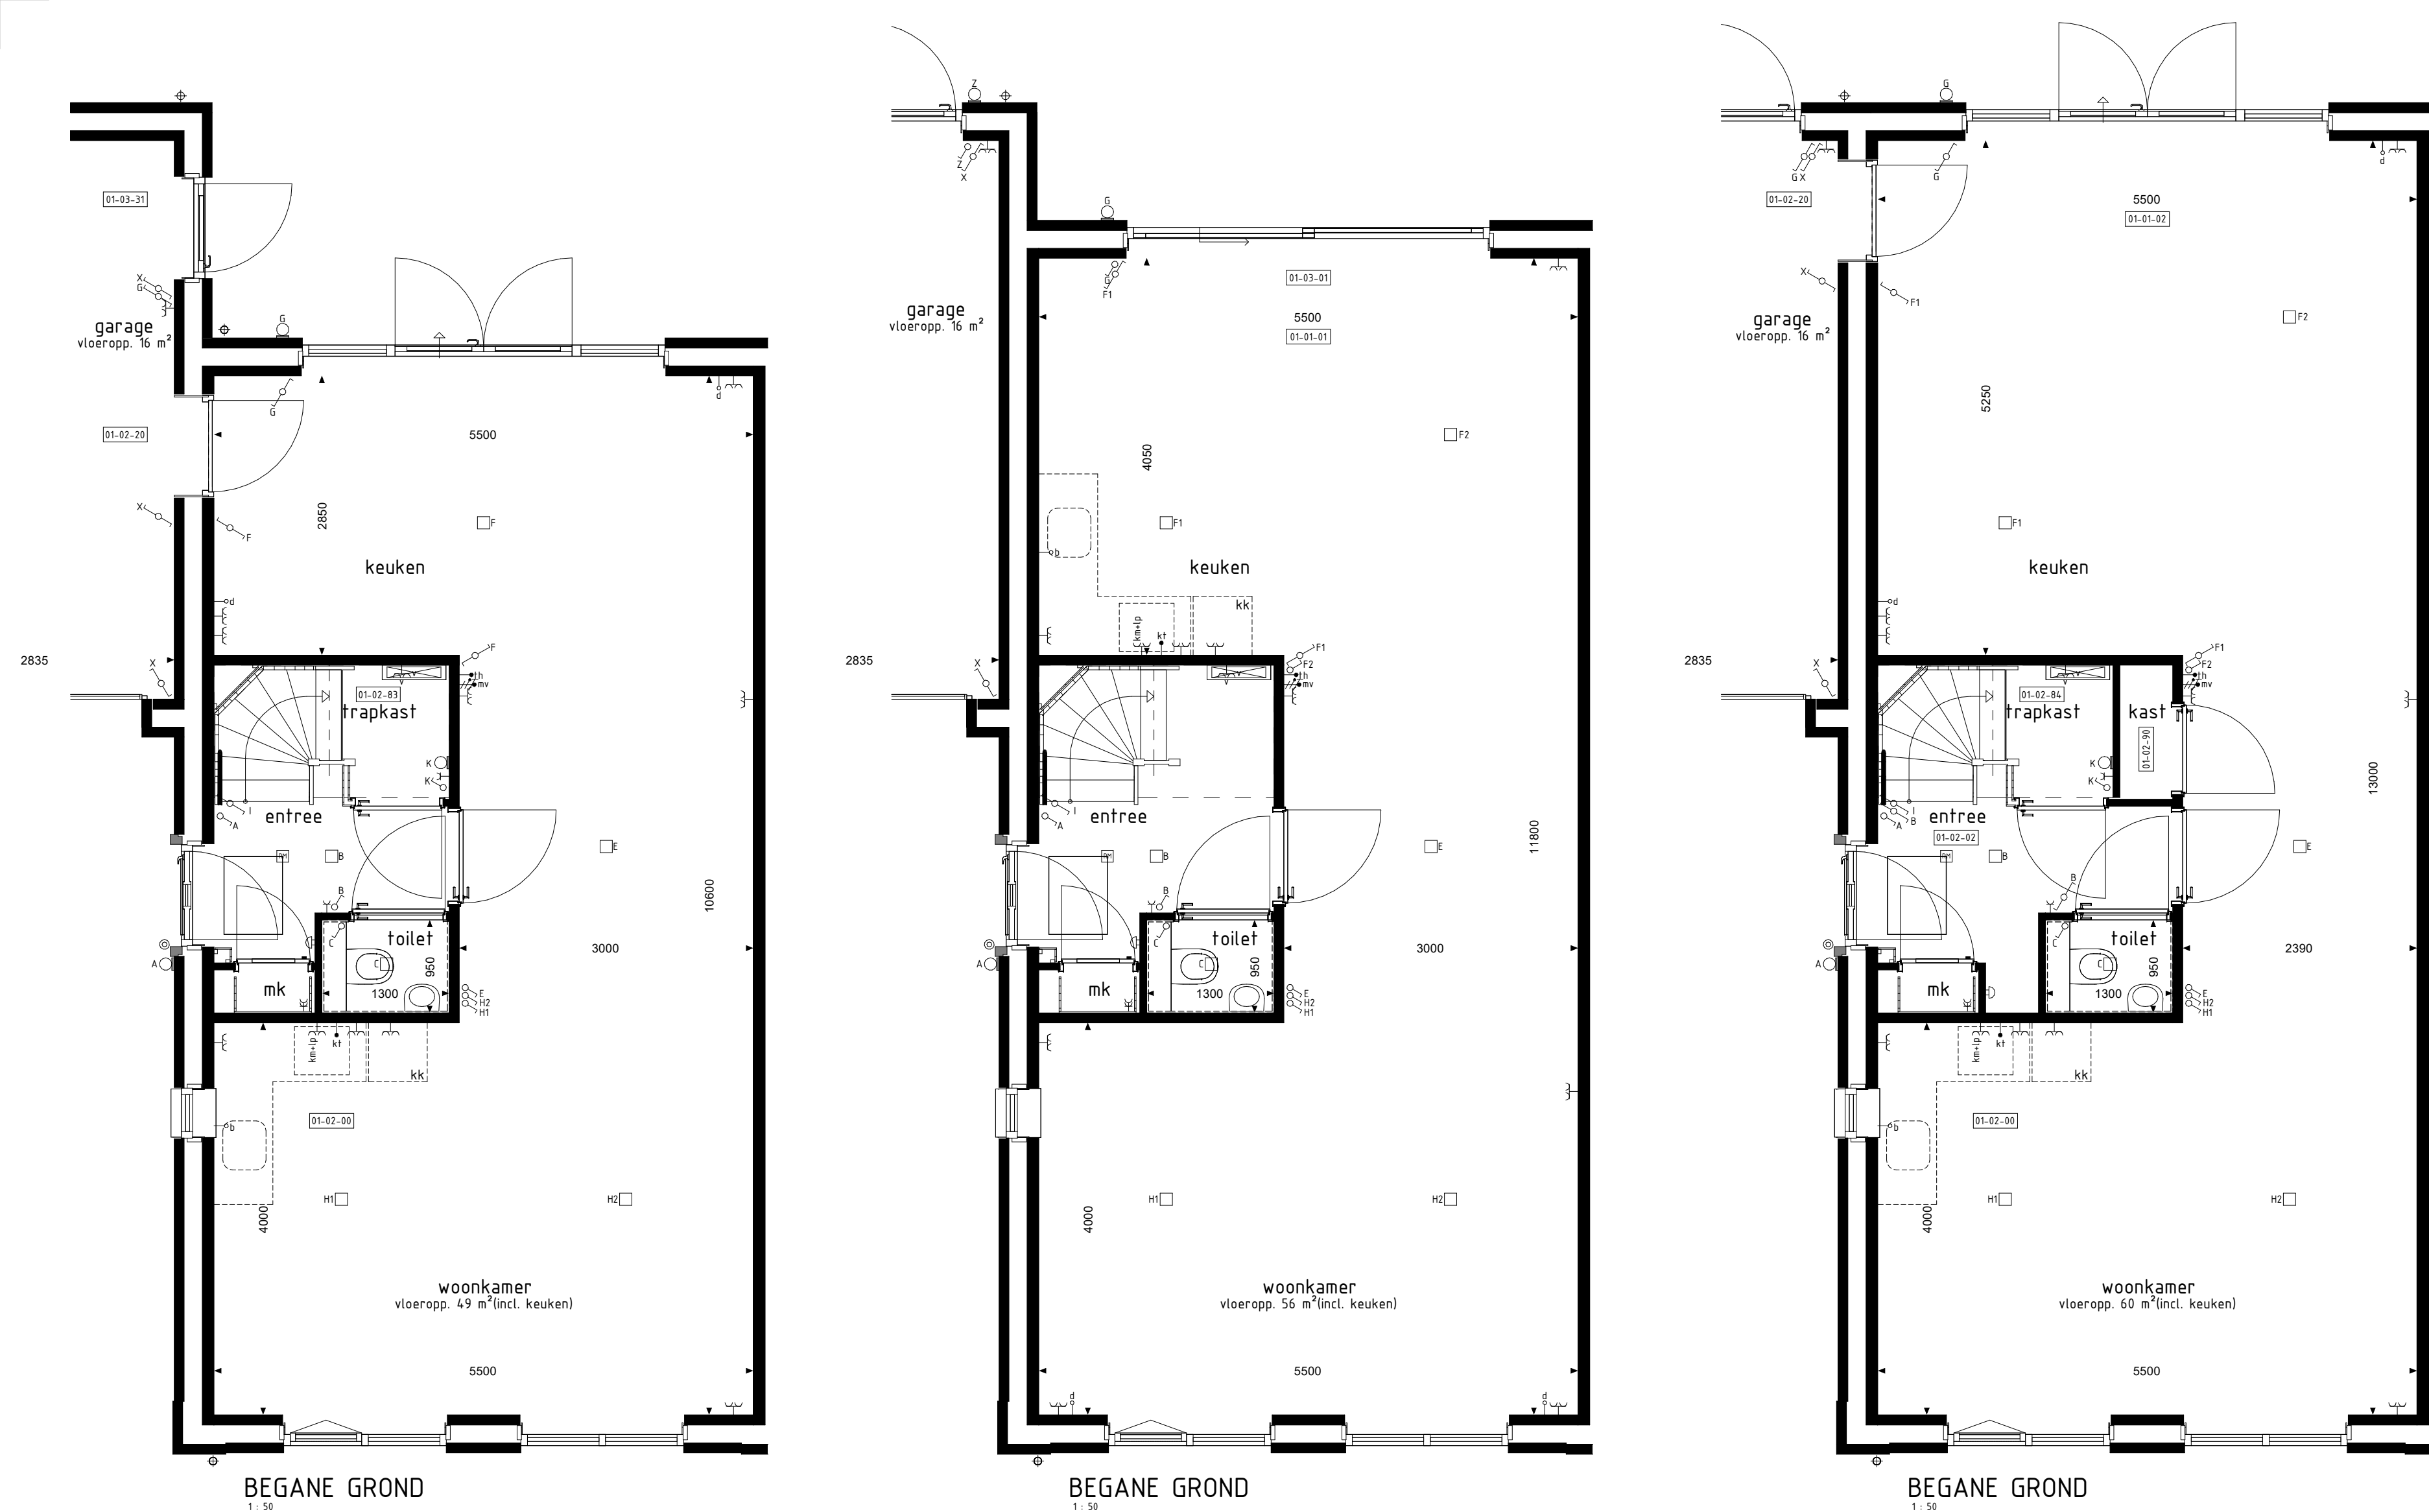

VOORGEVEL

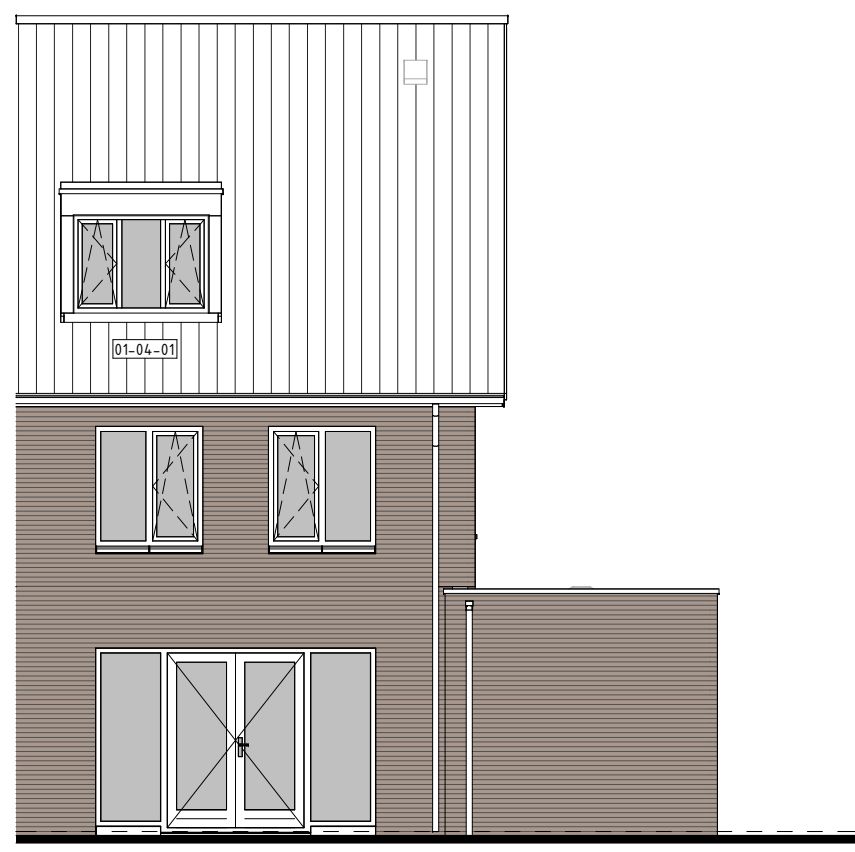


ACHTERGEVEL




ACHTERGEVEL




ACHTERGEVEL

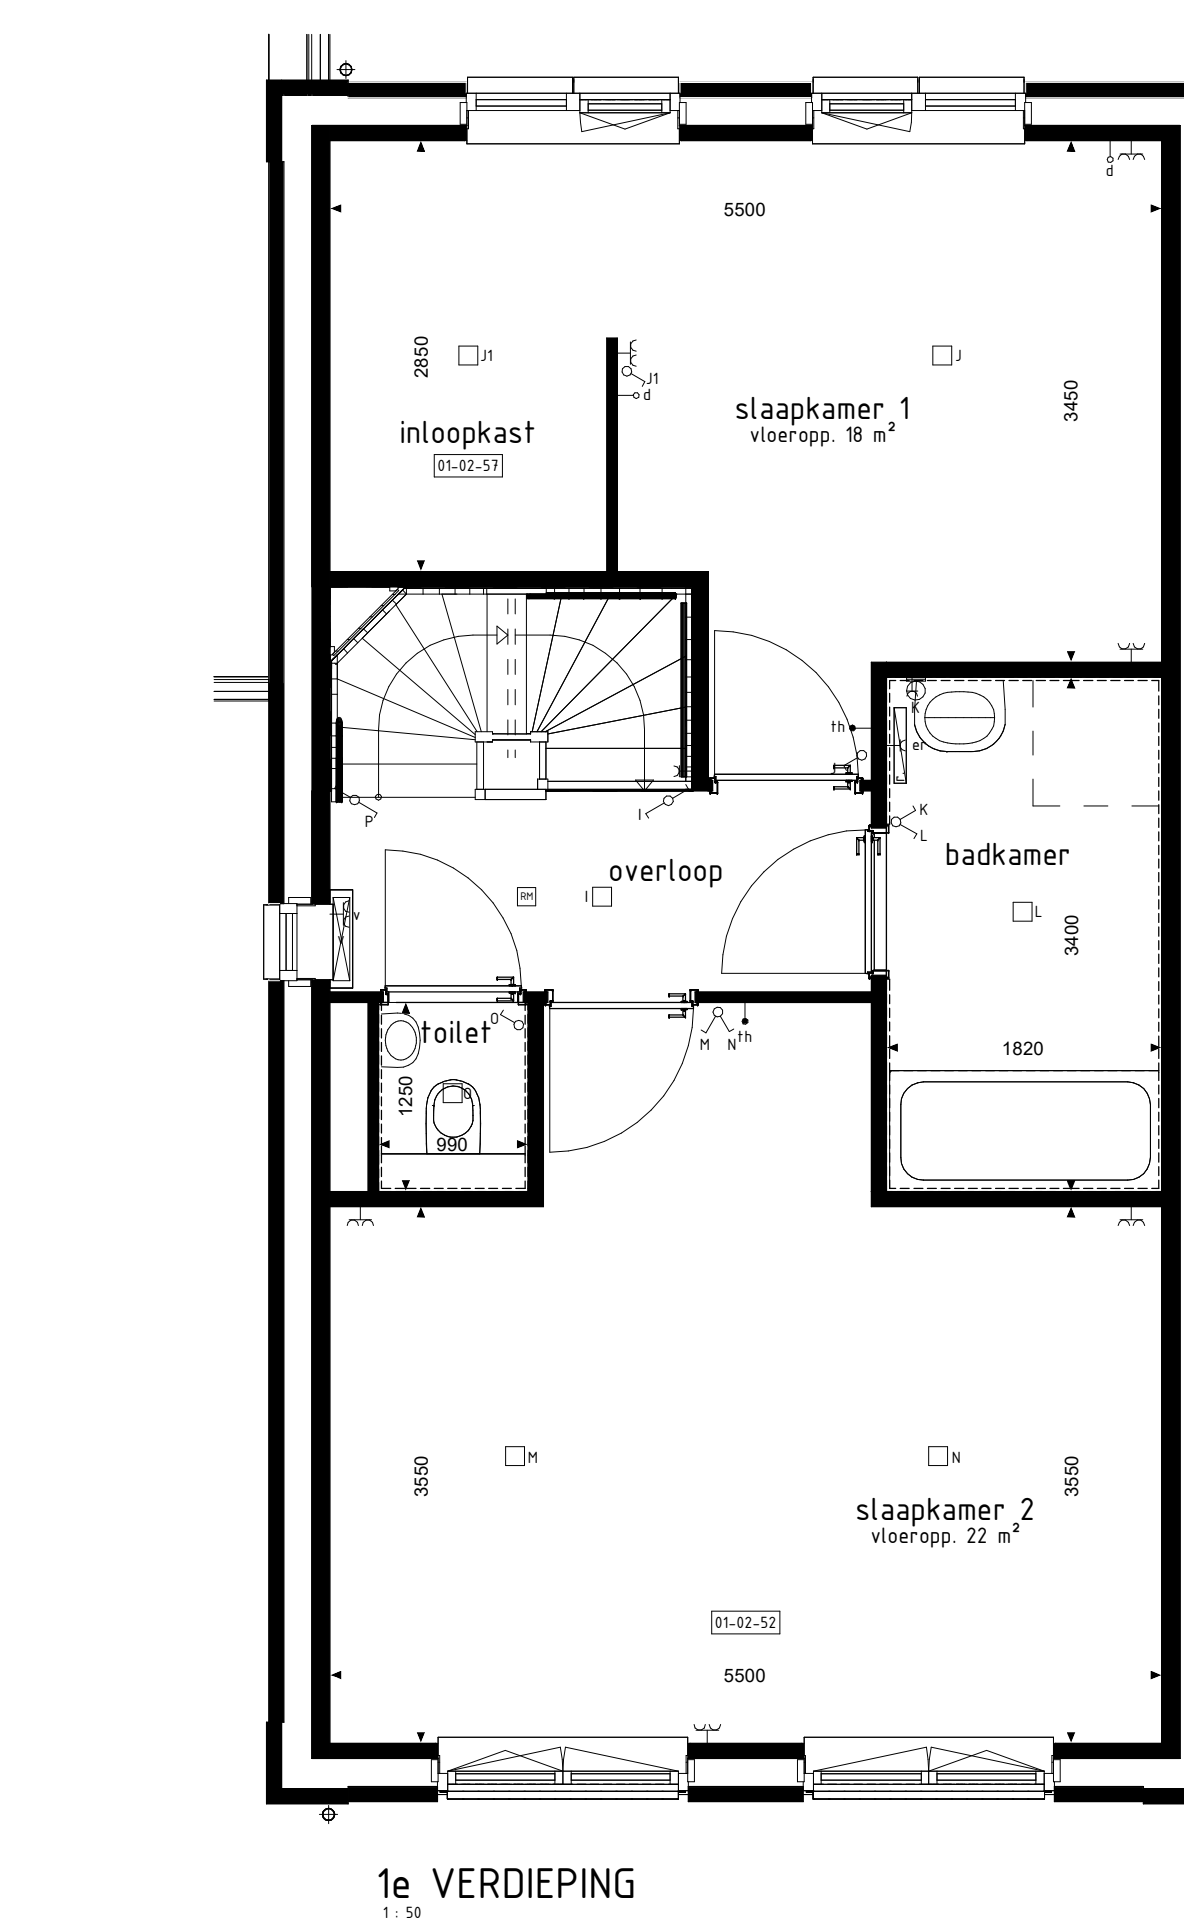


1e VERDIEPING

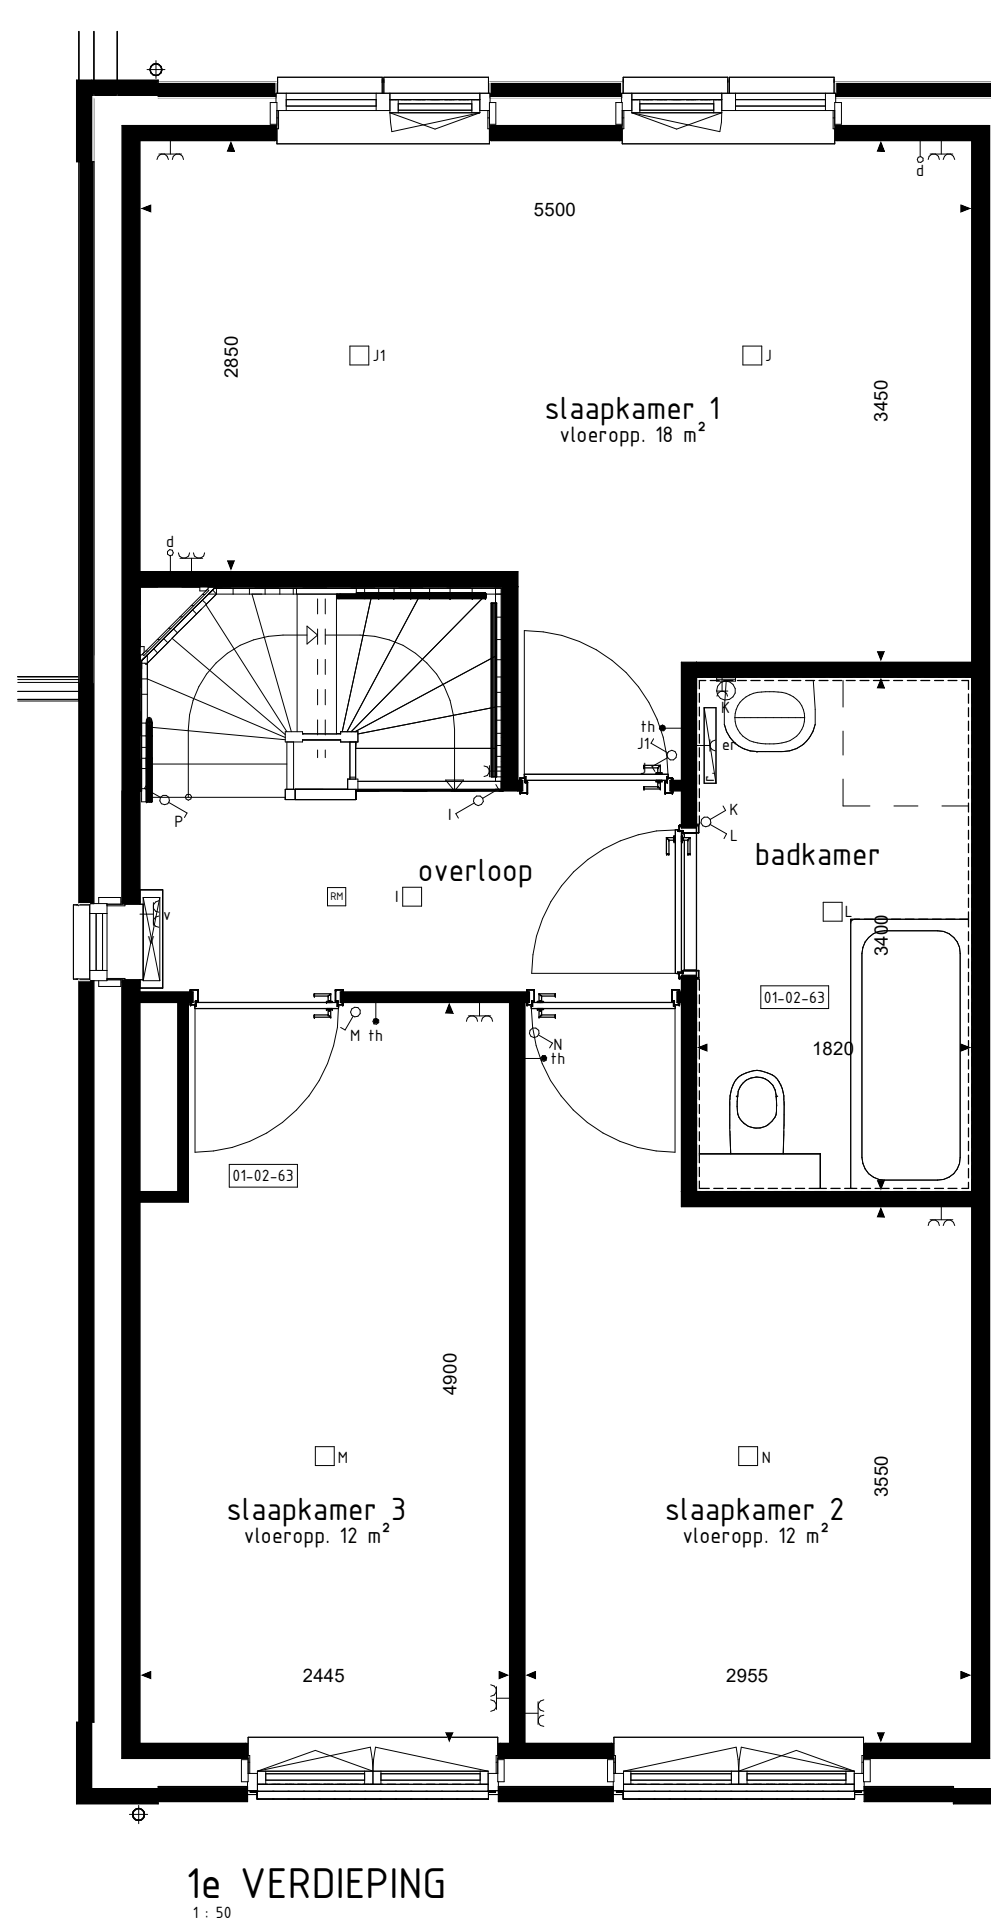


1e VERDIEPING

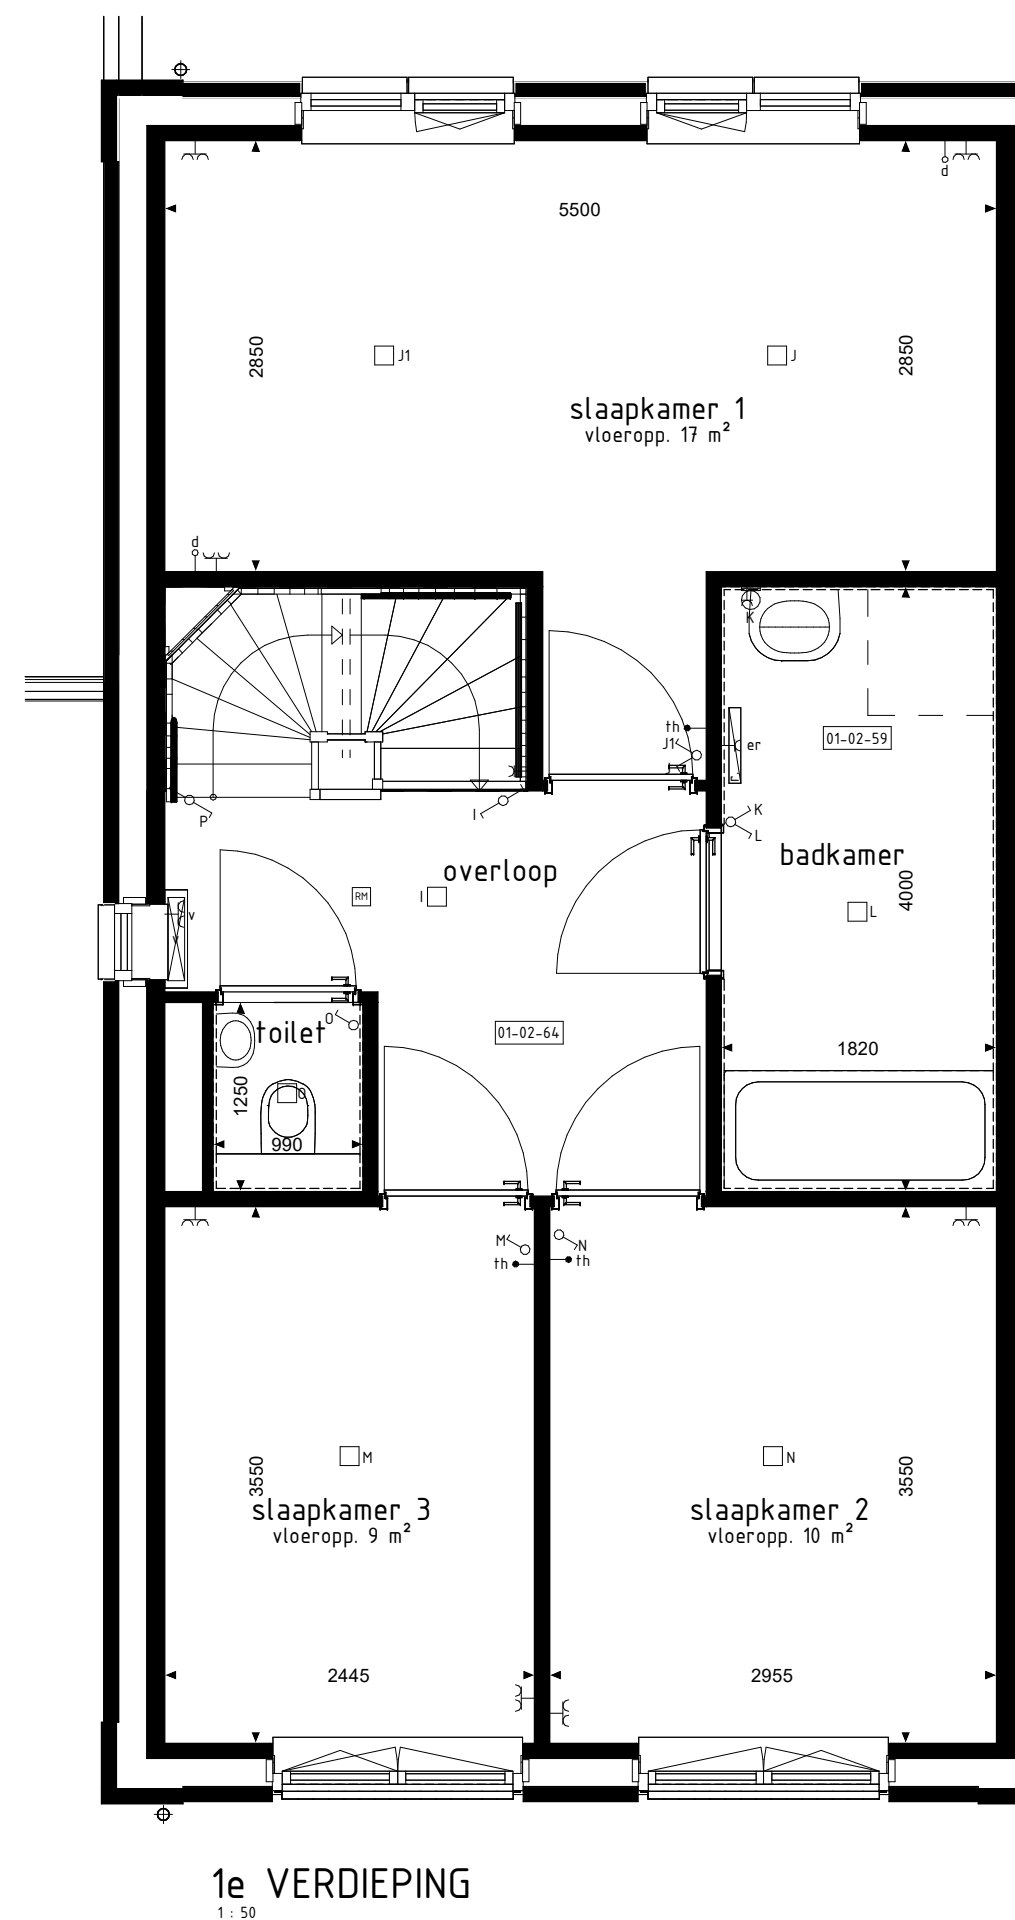


1e VERDIEPING

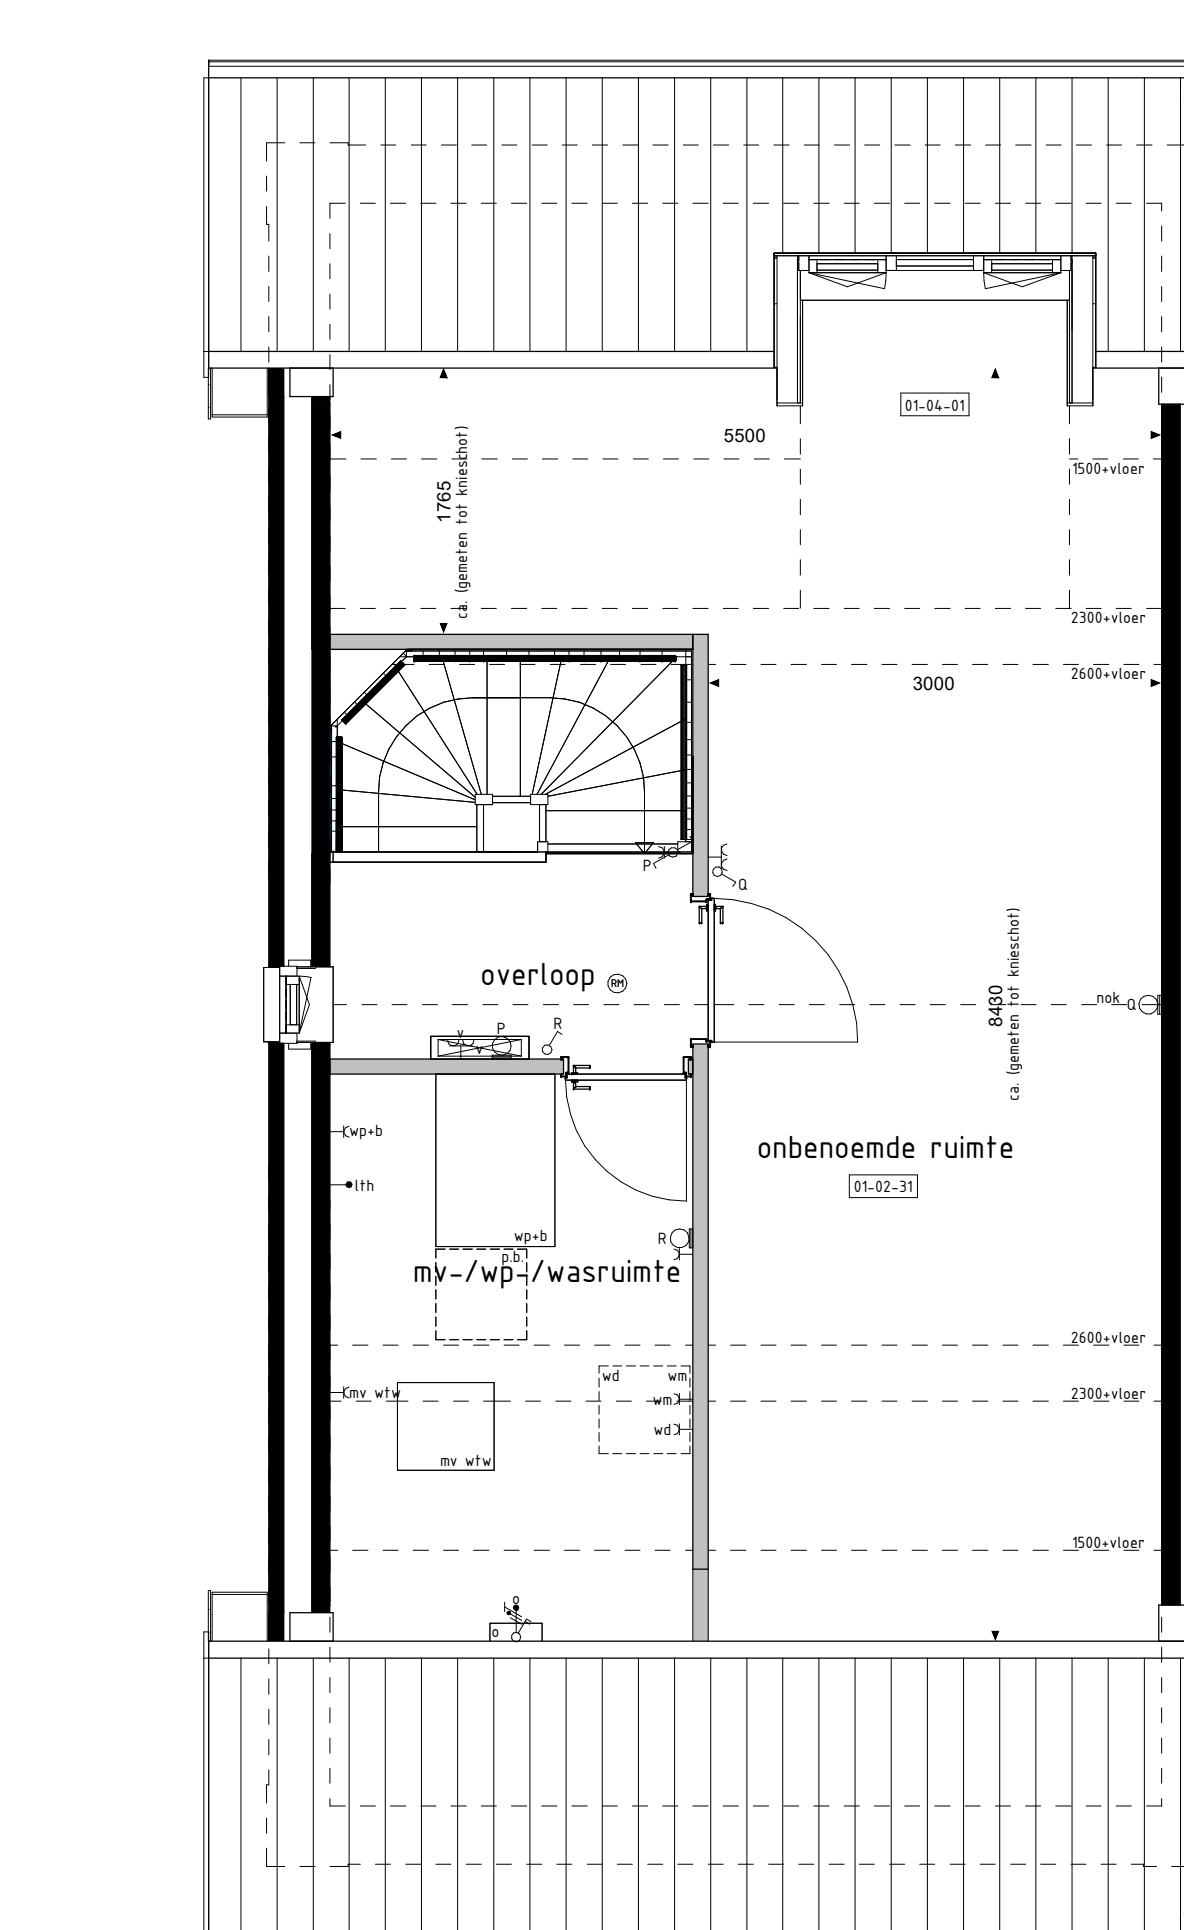


2e VERDIEPING

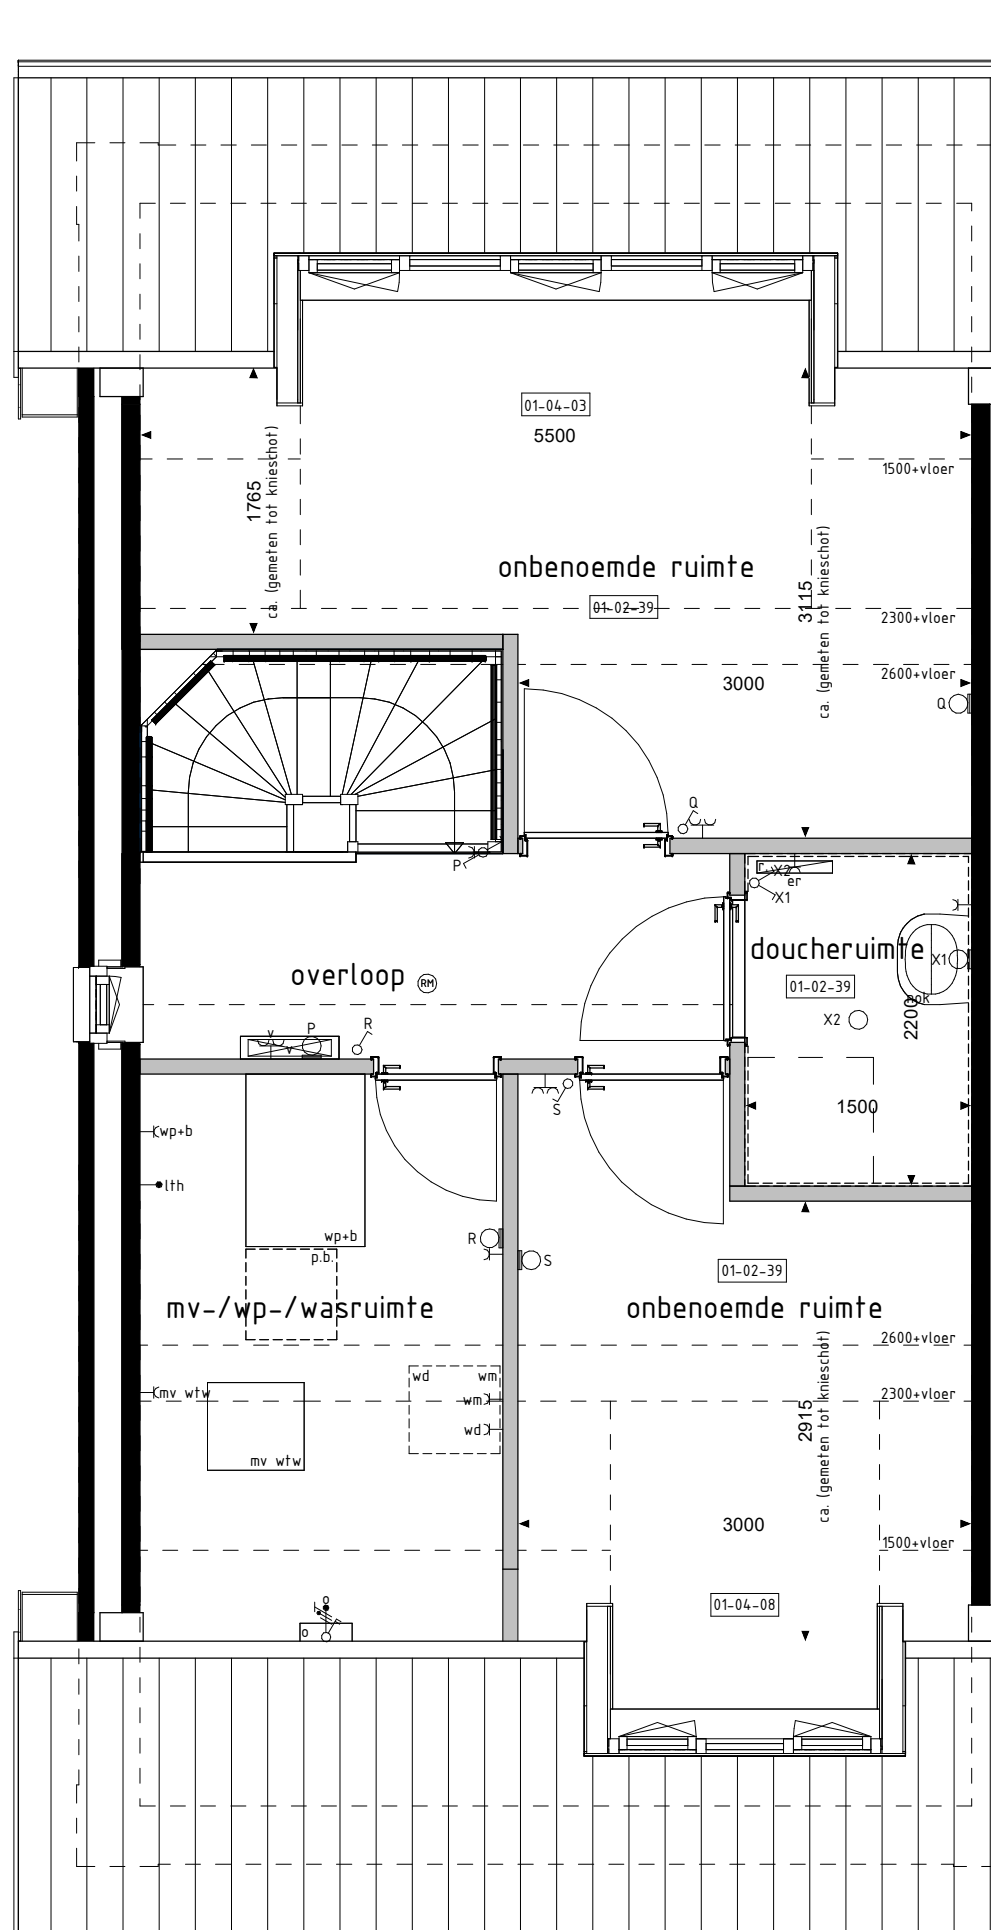

2e VERDIEPING

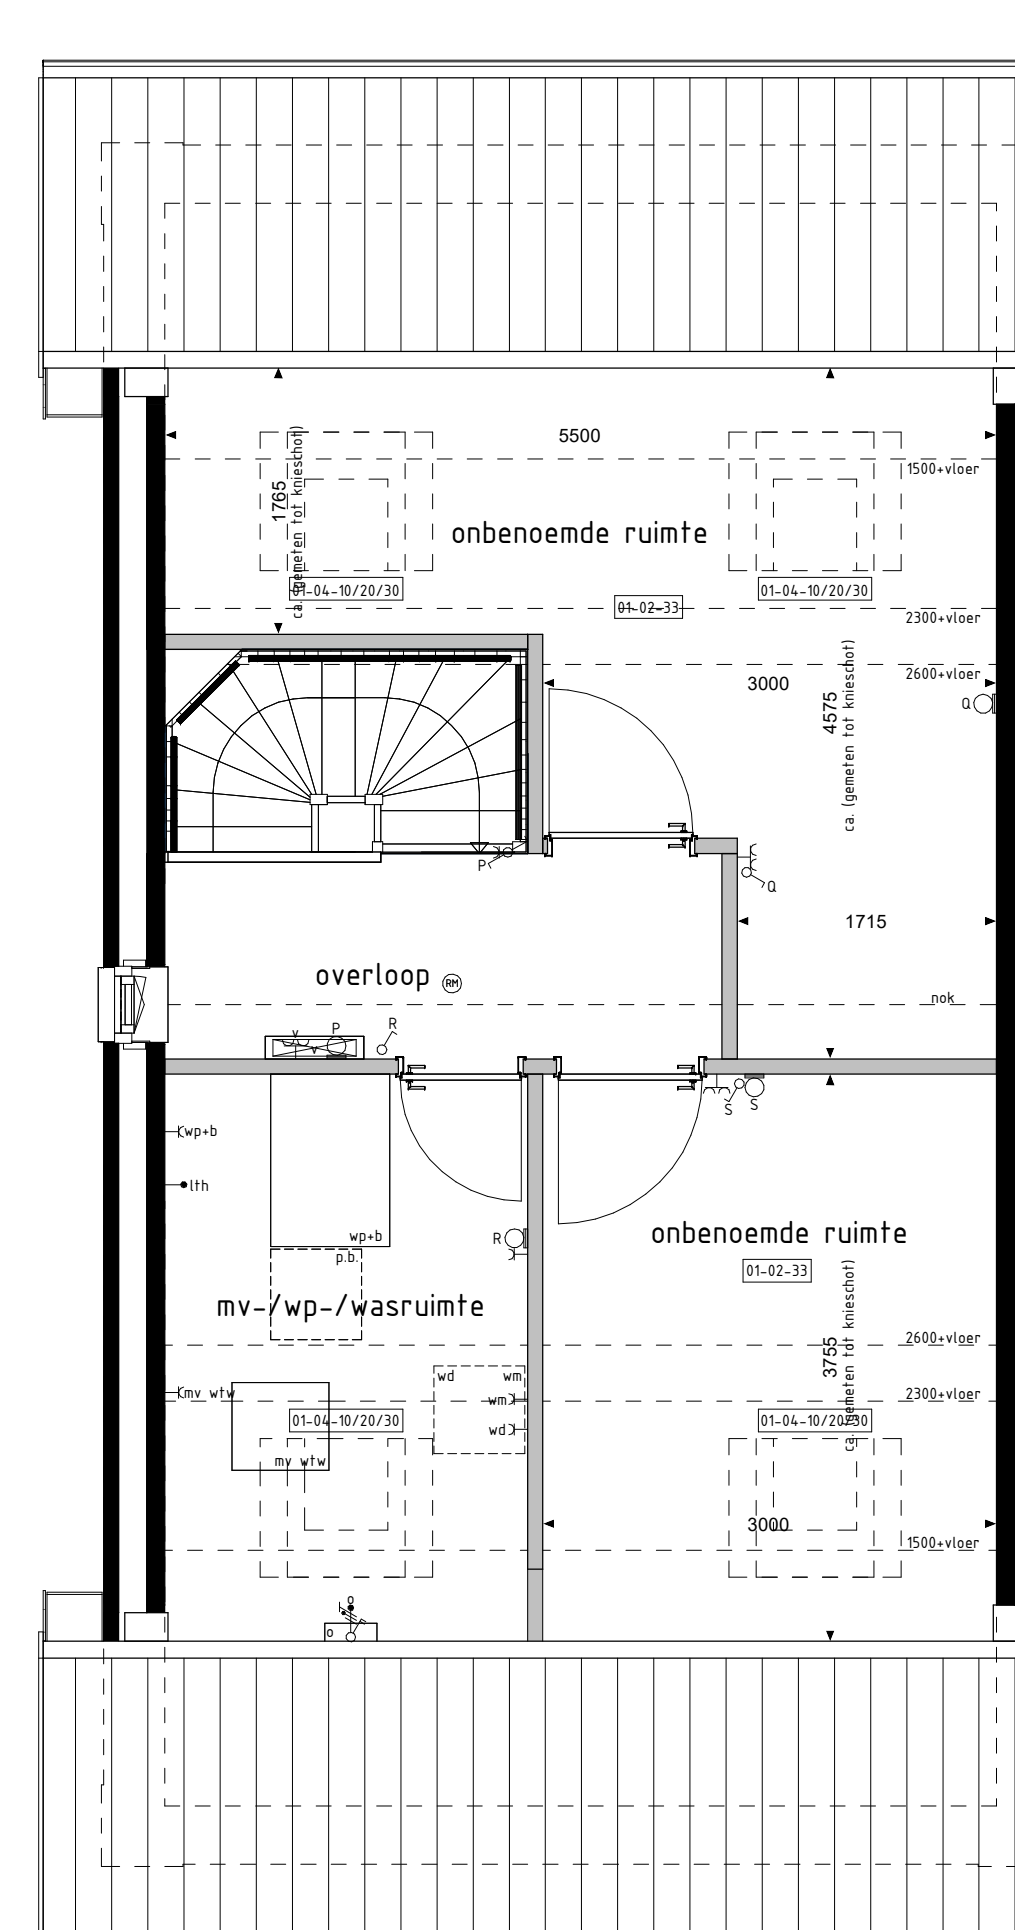

2e VERDIEPING

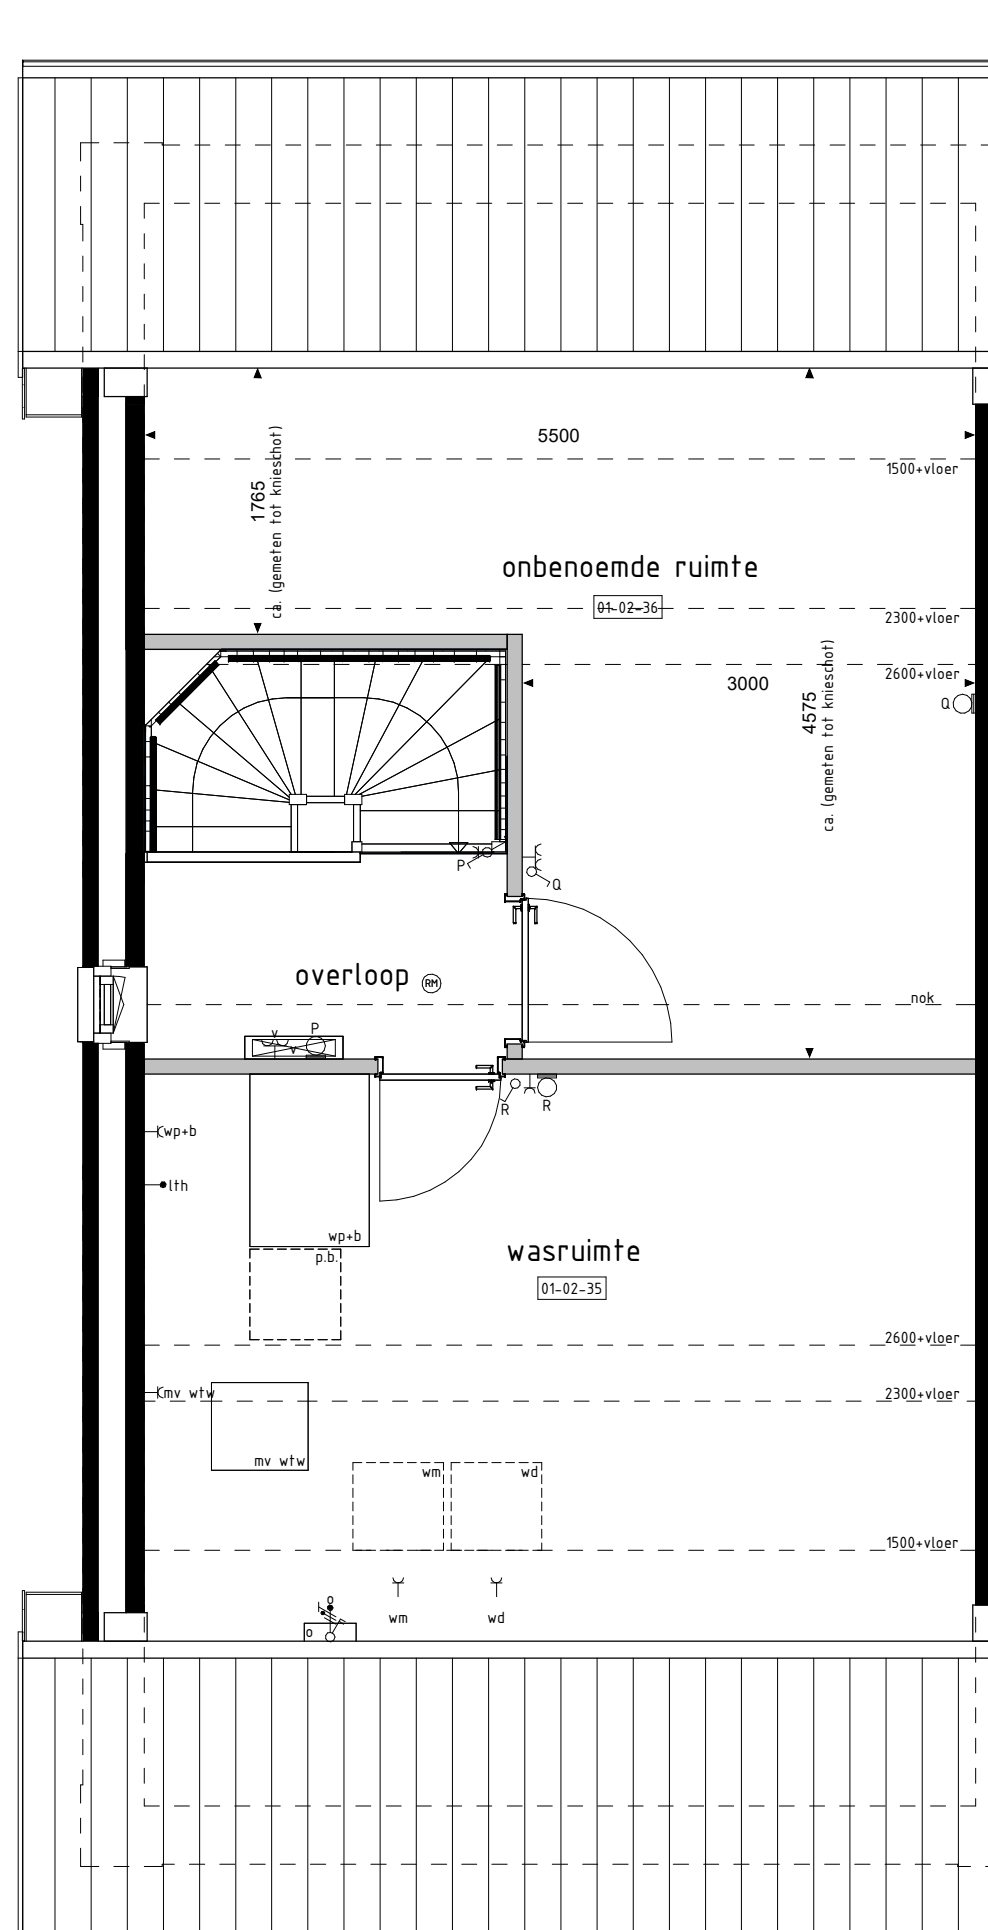

2e VERDIEPING

De op deze tekening getoonde woning, inclusief opties, kan een gespiegelde versie van uw woning betreffen.

Alle opties worden getoond d.b.v. de gevels en plattegronden van twee. De opties zijn echter ook van toepassing voor de overige bouwnummers met eventuele afwijkende gevel en/of plattegronden.

#### RENVOOI OPTIES

- 01-01-01 Uitbreiding 100mm aan achterzijde woning
- 01-01-02 Uitbreiding 2400mm aan achterzijde woning
- 01-02-01 Keuken in woonkamer
- 01-02-02 Vergroten entree inclusief verschuiven toilet
- 01-02-20 Deurkozijn fussen garage en woning (positie aan zijde achtergevel)
- 01-02-31 Onbenoemde ruimte op 2e verdieping
- 01-02-33 Twee onbenoemde ruimten op de 2e verdieping
- 01-02-35 Wasruimte op 2e verdieping
- 01-02-36 Onbenoemde ruimte op 2e verdieping laten mogelijk (i.c.m. optie 01-02-35)
- 01-02-39 Onbenoemde (inclusief tegelwerk en sanitair) en twee onbenoemde ruimten op 2e verdieping
- 01-02-52 Samenvoegen slaapkamer 2-3
- 01-02-53 Inloopkast in slaapkamer 1
- 01-02-59 Vergroten badkamer (inclusief tegelwerk, exclusief aansluiting sanitair)
- 01-02-63 Verplaatsen closet naar badkamer (i.c.m. vergroten slaapkamer 3 en vervallen van separate toilettruimte op de 1e verdieping (inclusief vervallen tegelwerk, exclusief aansluiting sanitair)
- 01-02-64 Vergroten van overloop (niet mogelijk i.c.m. optie 01-02-63)
- 01-02-63 Trapkast zonder vergroten entree en toegang vanuit entree
- 01-02-84 Trapkast (i.c.m. optie 01-02-02)
- 01-02-90 Vaste kast laten mogelijk (i.c.m. optie 01-02-02)
- 01-03-01 Schuifpui in achtergevel (i.c.m. basis kozijn)
- 01-03-31 Deurkozijn garage achtergevel verplaatsen naar zijgevel
- 01-04-01 Dakkapel in achtergevel (breedte ca. 1800mm)
- 01-04-03 Dakkapel in achtergevel (breedte ca. 3400mm)
- 01-04-08 Dakkapel in voorgevel (breedte ca. 1800mm)
- 01-04-10 Dakvenster (i.c.m. ca. 140x1700mm)
- 01-04-20 Dakvenster (i.c.m. ca. 180x1700mm)
- 01-04-30 Dakvenster (i.c.m. ca. 550x1800mm)

De voor uw woning van toepassing zijnde symbolen zijn opgenomen in de plattegronden.

#### BOUWKUNDIG RENVOOI

- ✓ stekelaar enkel
- ✓ stekelaar dubbel
- visstekelaar
- regeling mech. ventilatie
- plafonddichtpunt
- plafonddichtpunt opbouw
- wandlichtpunt
- rookmelder
- rookmelder opbouw
- geaard wandcontactdoos enkel
- geaard wandcontactdoos dubbel opbouw
- geaard wandcontactdoos dubbel volledig inbouw
- schel
- deurbel
- aansluitpunt dakraaf/raafvisie (boos)
- aansluitpunt boorkroefel (boos)
- kl= aansluitpunt kooktoestel
- b= aansluitpunt boiler (boos)
- tr= aansluitpunt thermostaat
- lth= aansluitpunt thermostaat cv
- er= aansluitpunt elektrische radiator
- ag= aansluitpunt omvormer f.b.v. zonnepanelen
- wp= aansluitpunt warmtepomp
- vn= aansluitpunt wasmachine
- wd= aansluitpunt wasdroger
- mv-wp= aansluitpunt gebalanceerde ventilatie-eenheid
- knwip= aansluitpunt keukenneubel + lichtpunt
- vj= aansluitpunt vloerwaaier
- radiator
- vloerwaaier cv installatie
- vn= opstelplaats wasmachine
- wd= opstelplaats wasdroger
- kk= opstelplaats koelkast
- mv-wp= opstelplaats gebalanceerde ventilatie-eenheid
- wp= opstelplaats warmtepomp + boiler
- vn= opstelplaats wasmachine
- wd= opstelplaats wasdroger
- b= opstelplaats boiler
- pb= positie optioneel extra boiler
- z= opstelplaats omvormer f.b.v. zonnepanelen
- zp= zonnepanelen (positie indicatie)
- bt= buitenkraan met schroef
- bt= buitenkraan
- schroefpunt

De voor uw woning van toepassing zijnde symbolen zijn opgenomen in de plattegronden.

#### Opties: gevelaanzichten en plattegronden

Woningtype  
G1, G2 en G3

BAKKERPAD

Project : NIJNSEL 22 KOOPWONINGEN

Bouwnummers : 14 t/m 16

Schaal : zie tekening

Datum : 30-08-2024

Tekeningnummer : VK-16

