


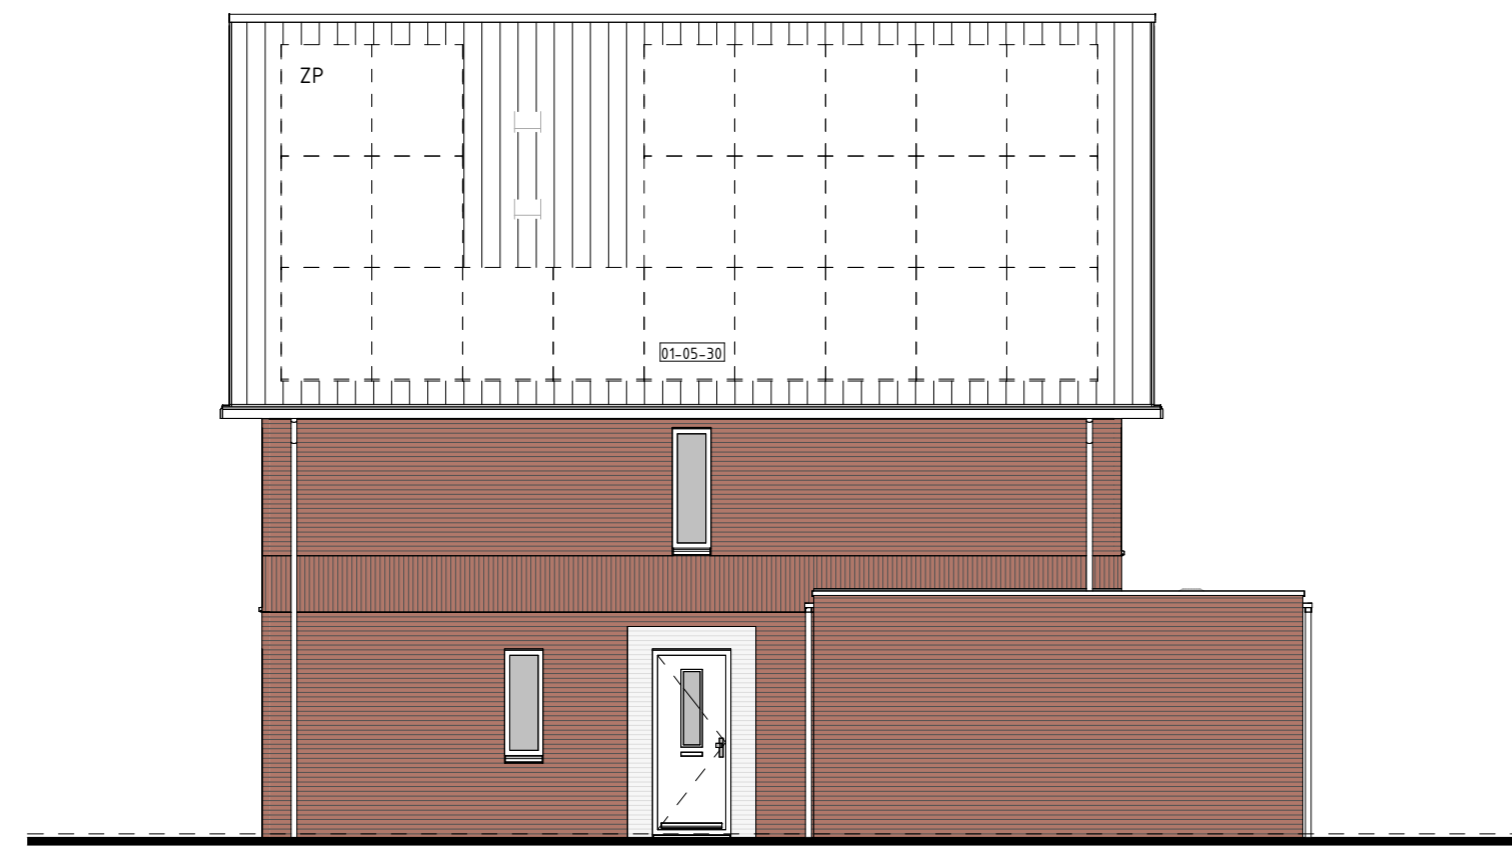

type K1sp  
bwnr get.3

VOORGEVEL




type K1sp  
bwnr get.3

RECHTERGEVEL




type K1sp  
bwnr get.3

ACHTERGEVEL

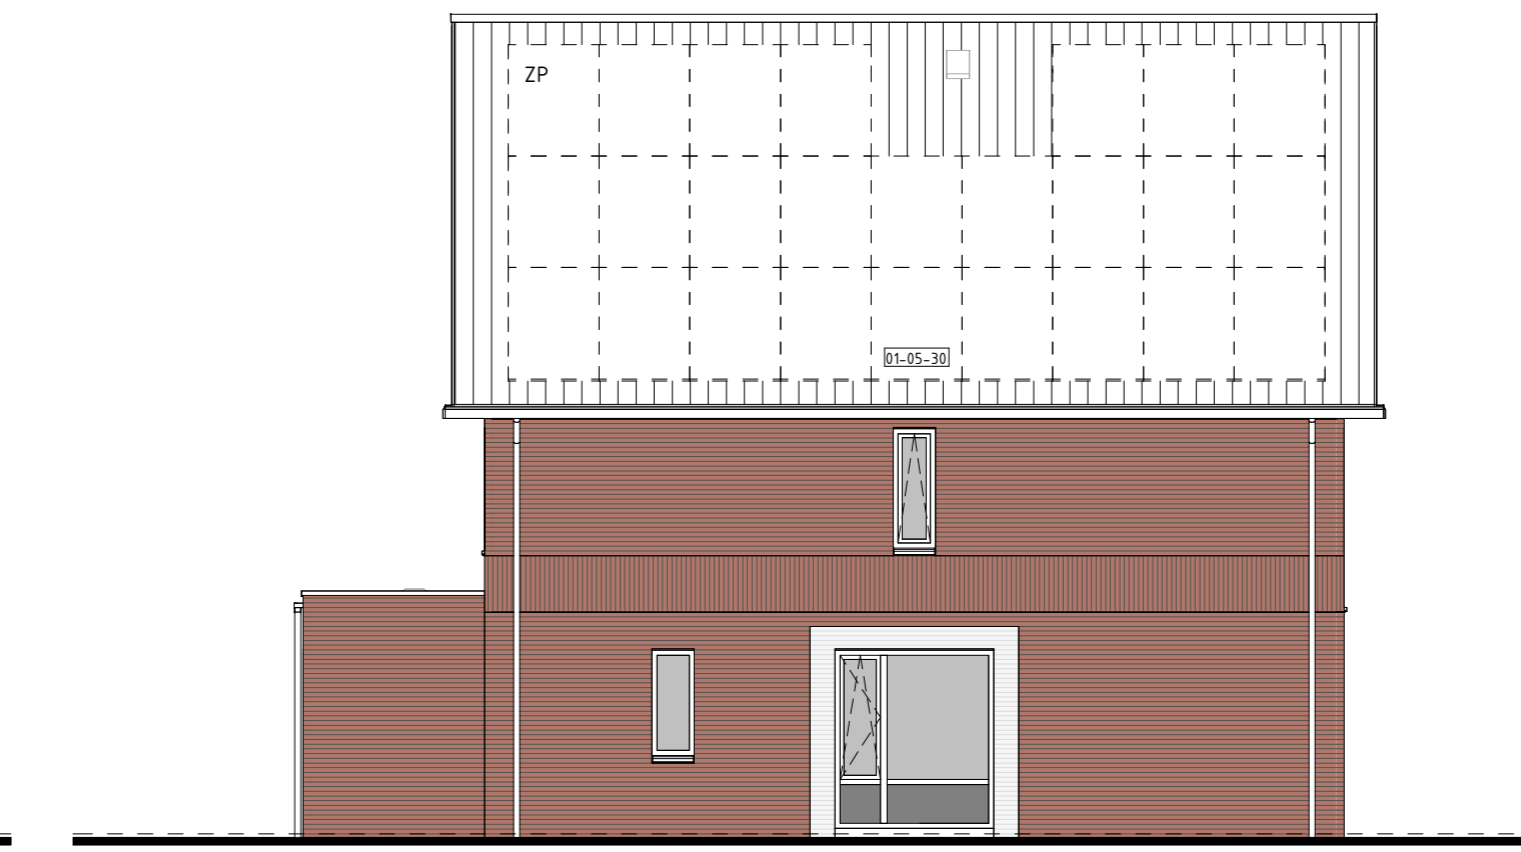


type K1sp  
bwnr get.3

LINKERGEVEL

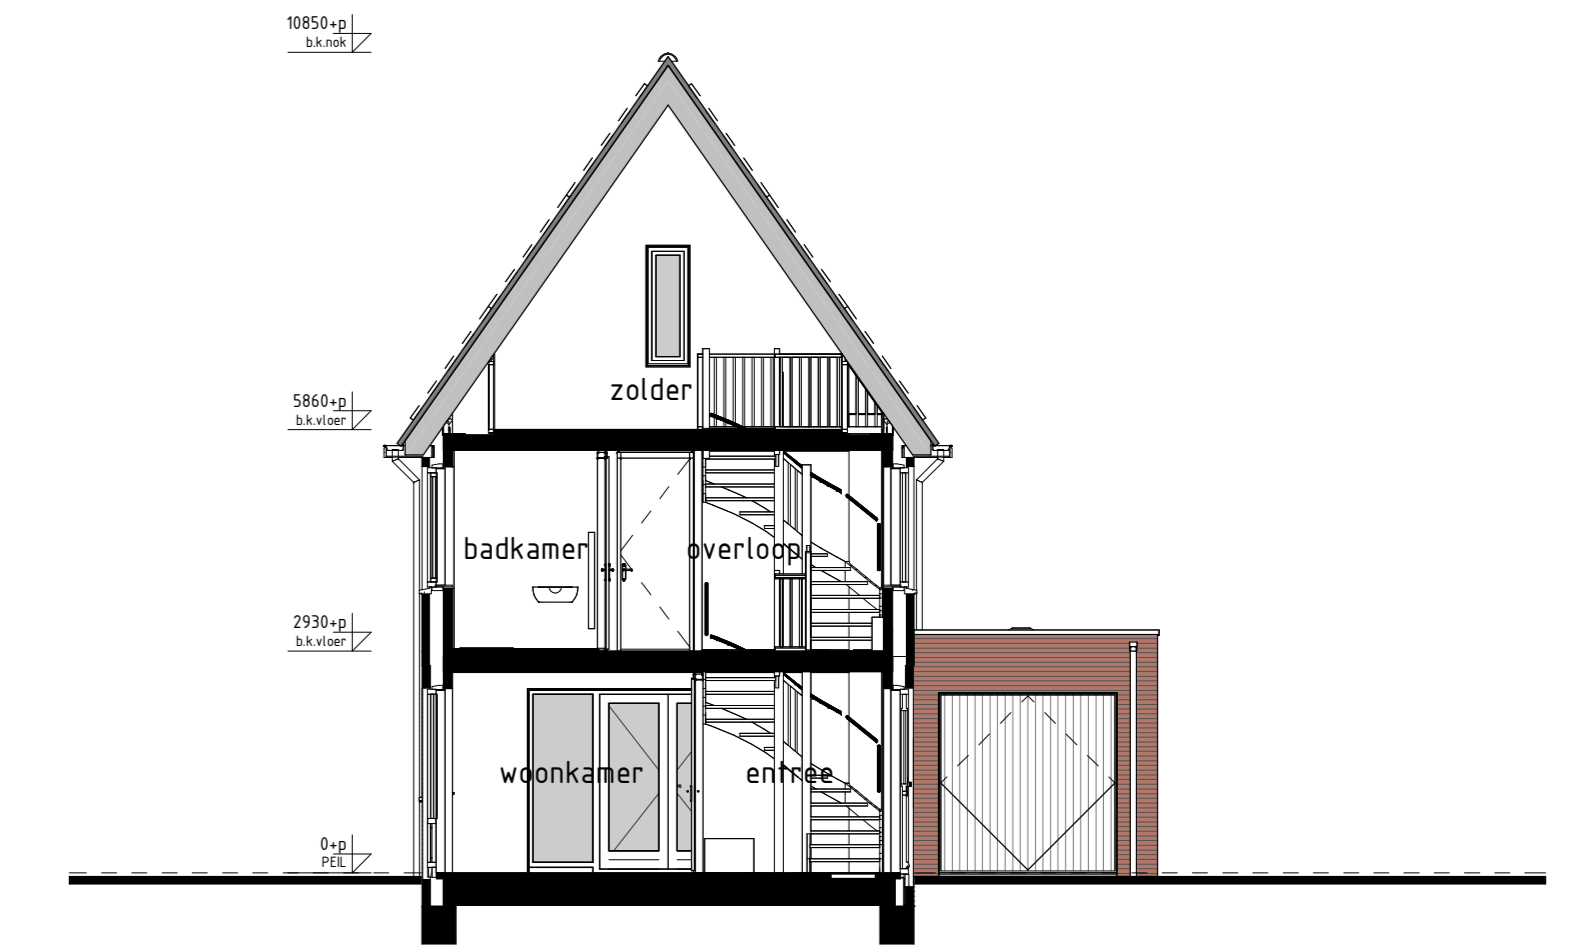


type K1sp  
bwnr get.3

DOORSNEDE K1sp-K1sp

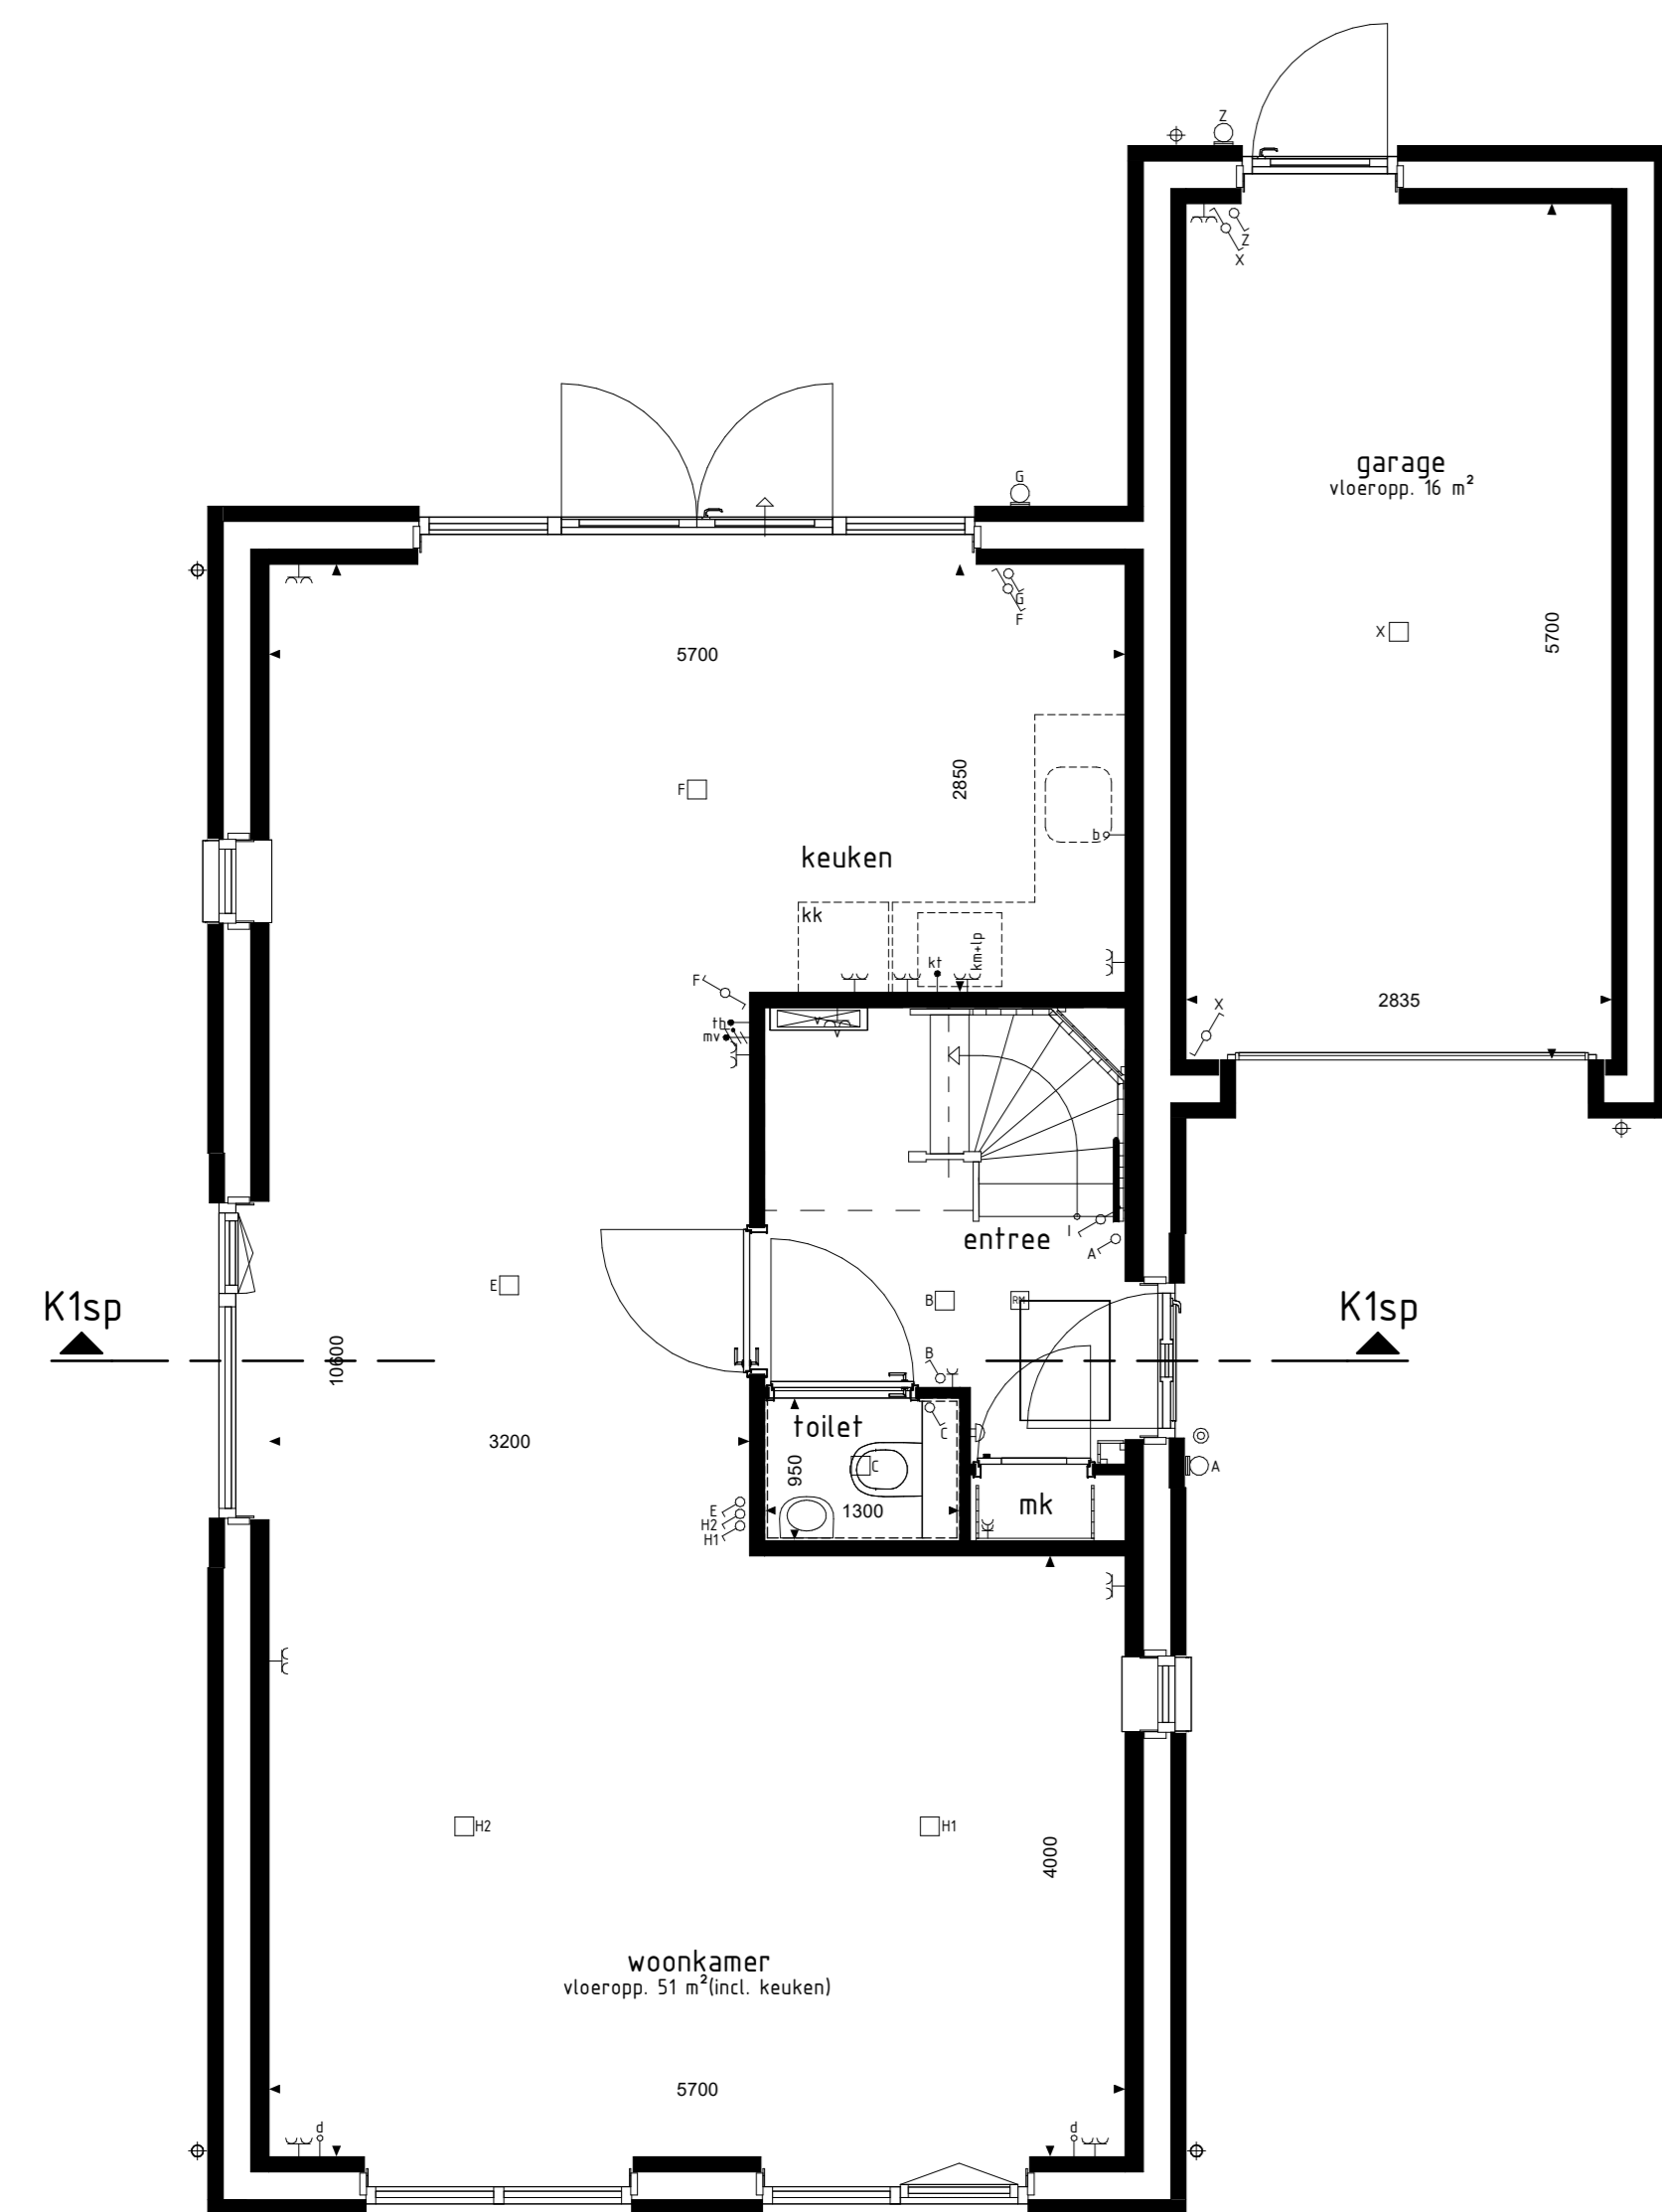


type K1sp  
bwnr get.3

BEGANE GROND

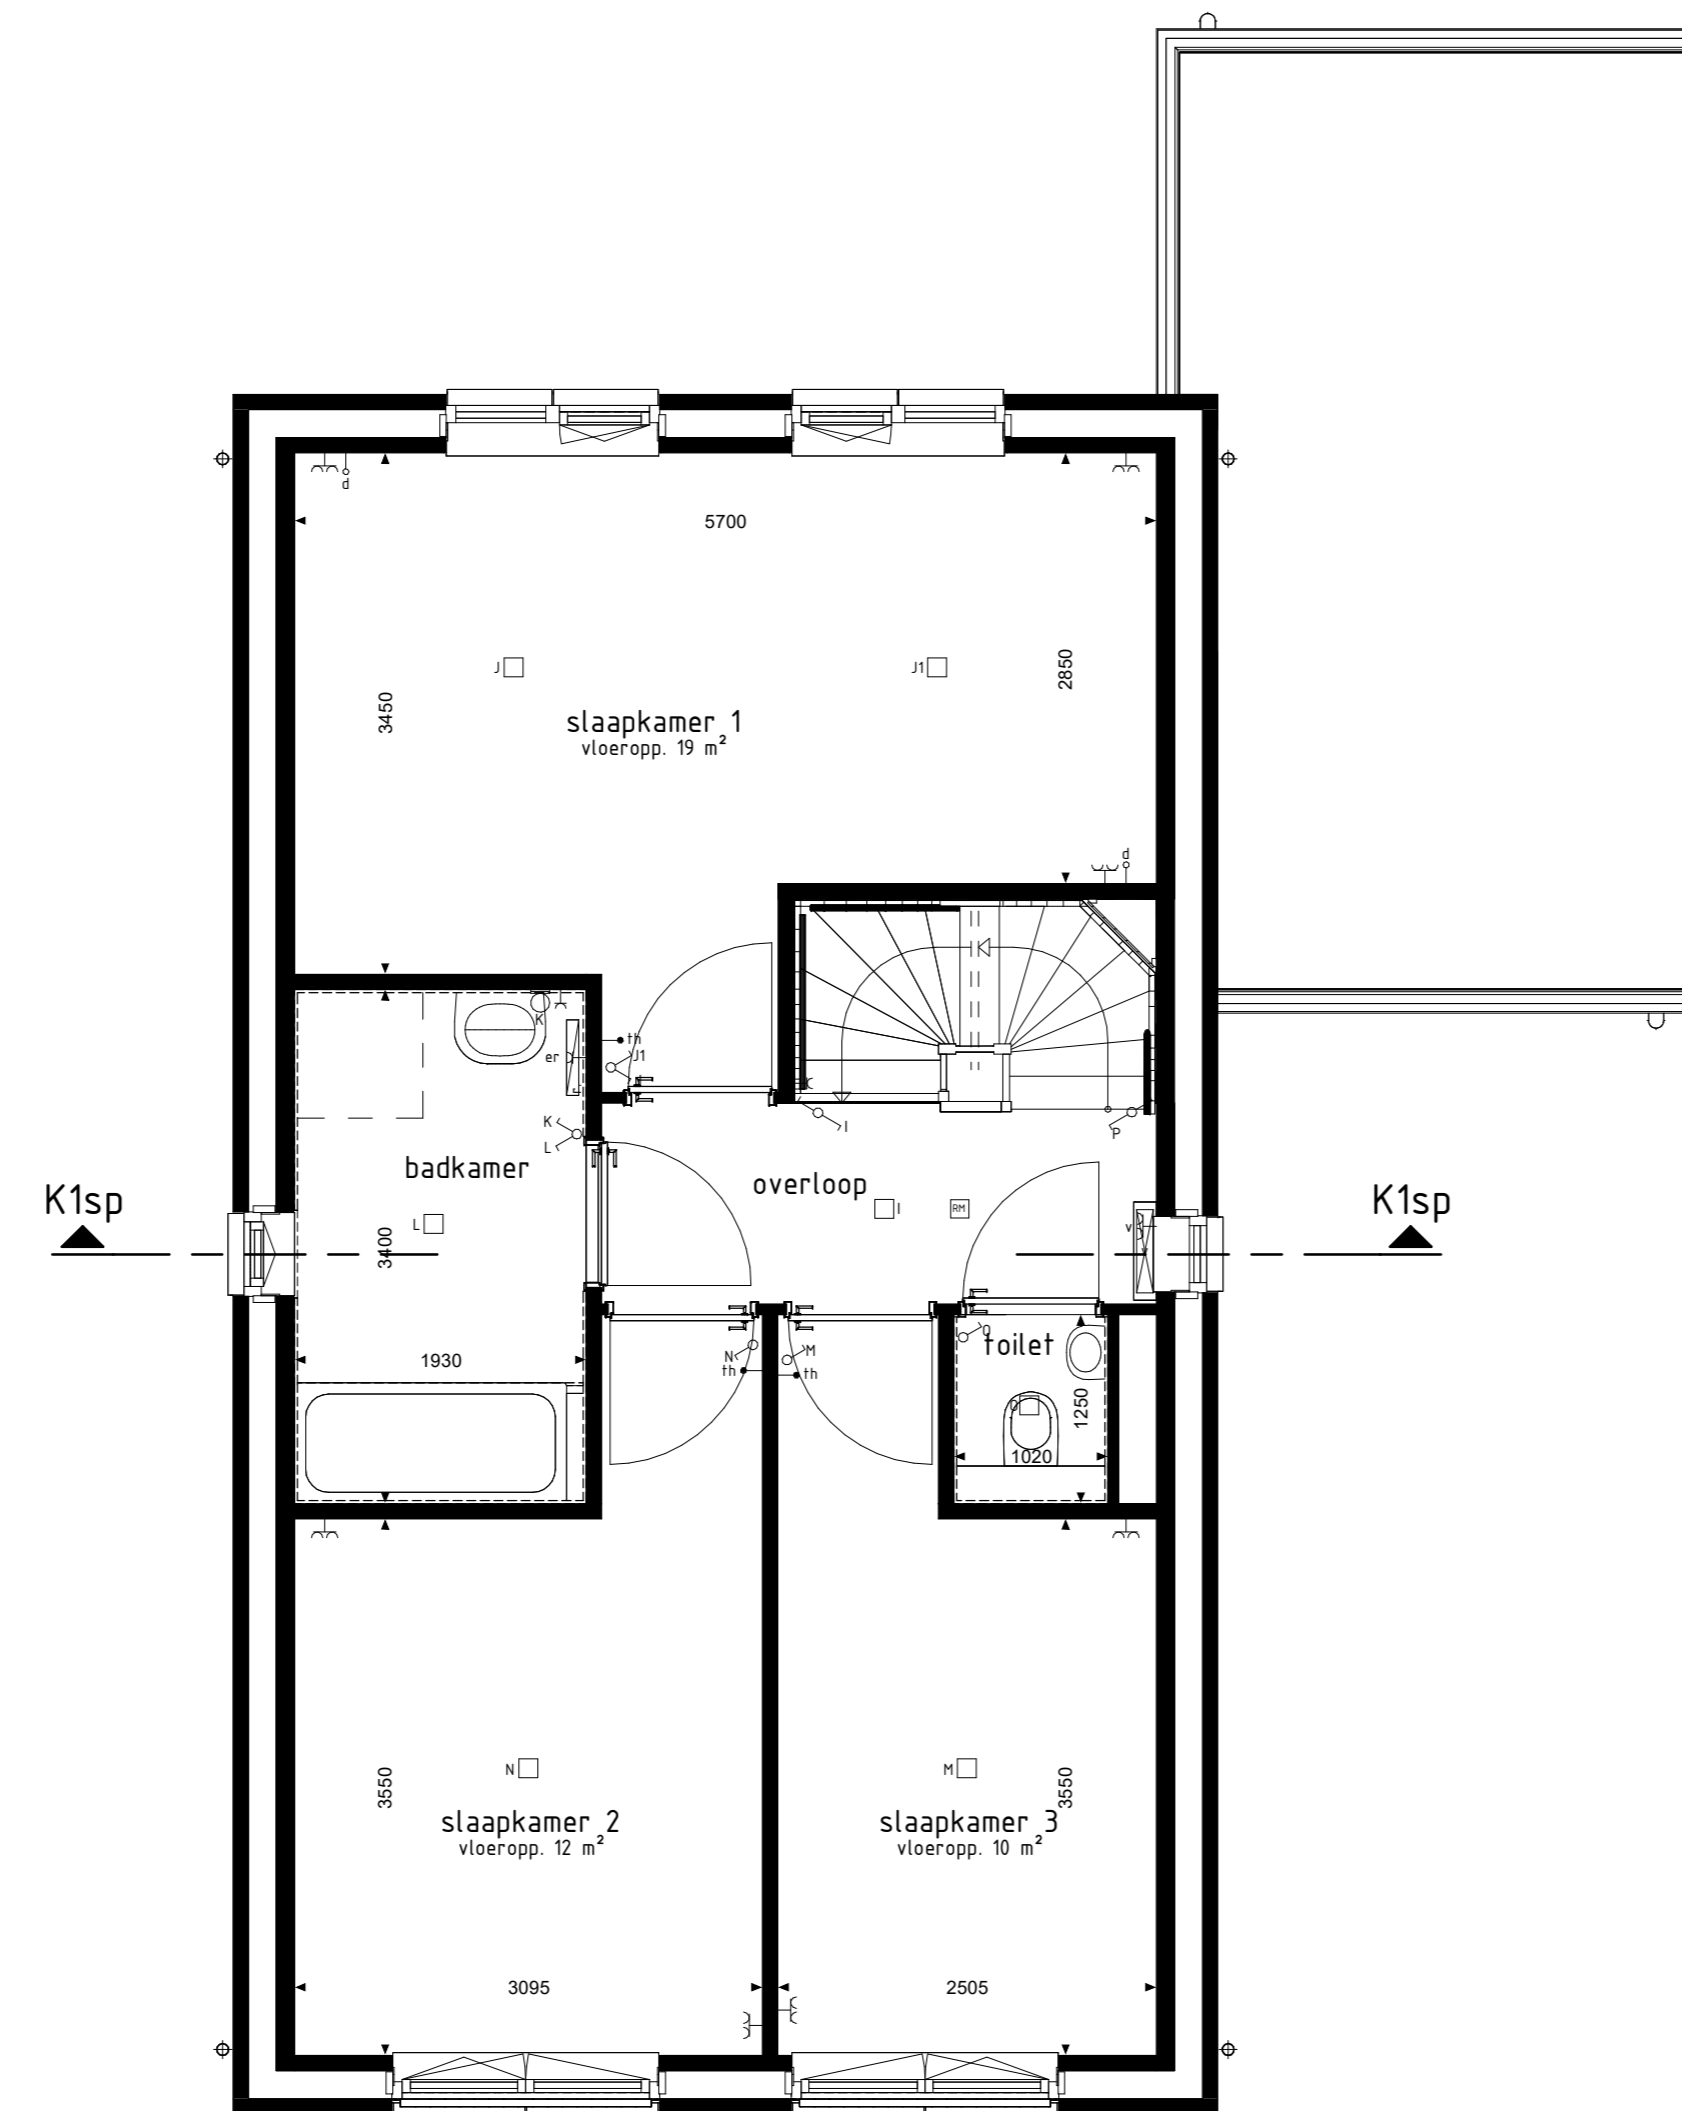

type K1sp  
bwnr get.3

1e VERDIEPING

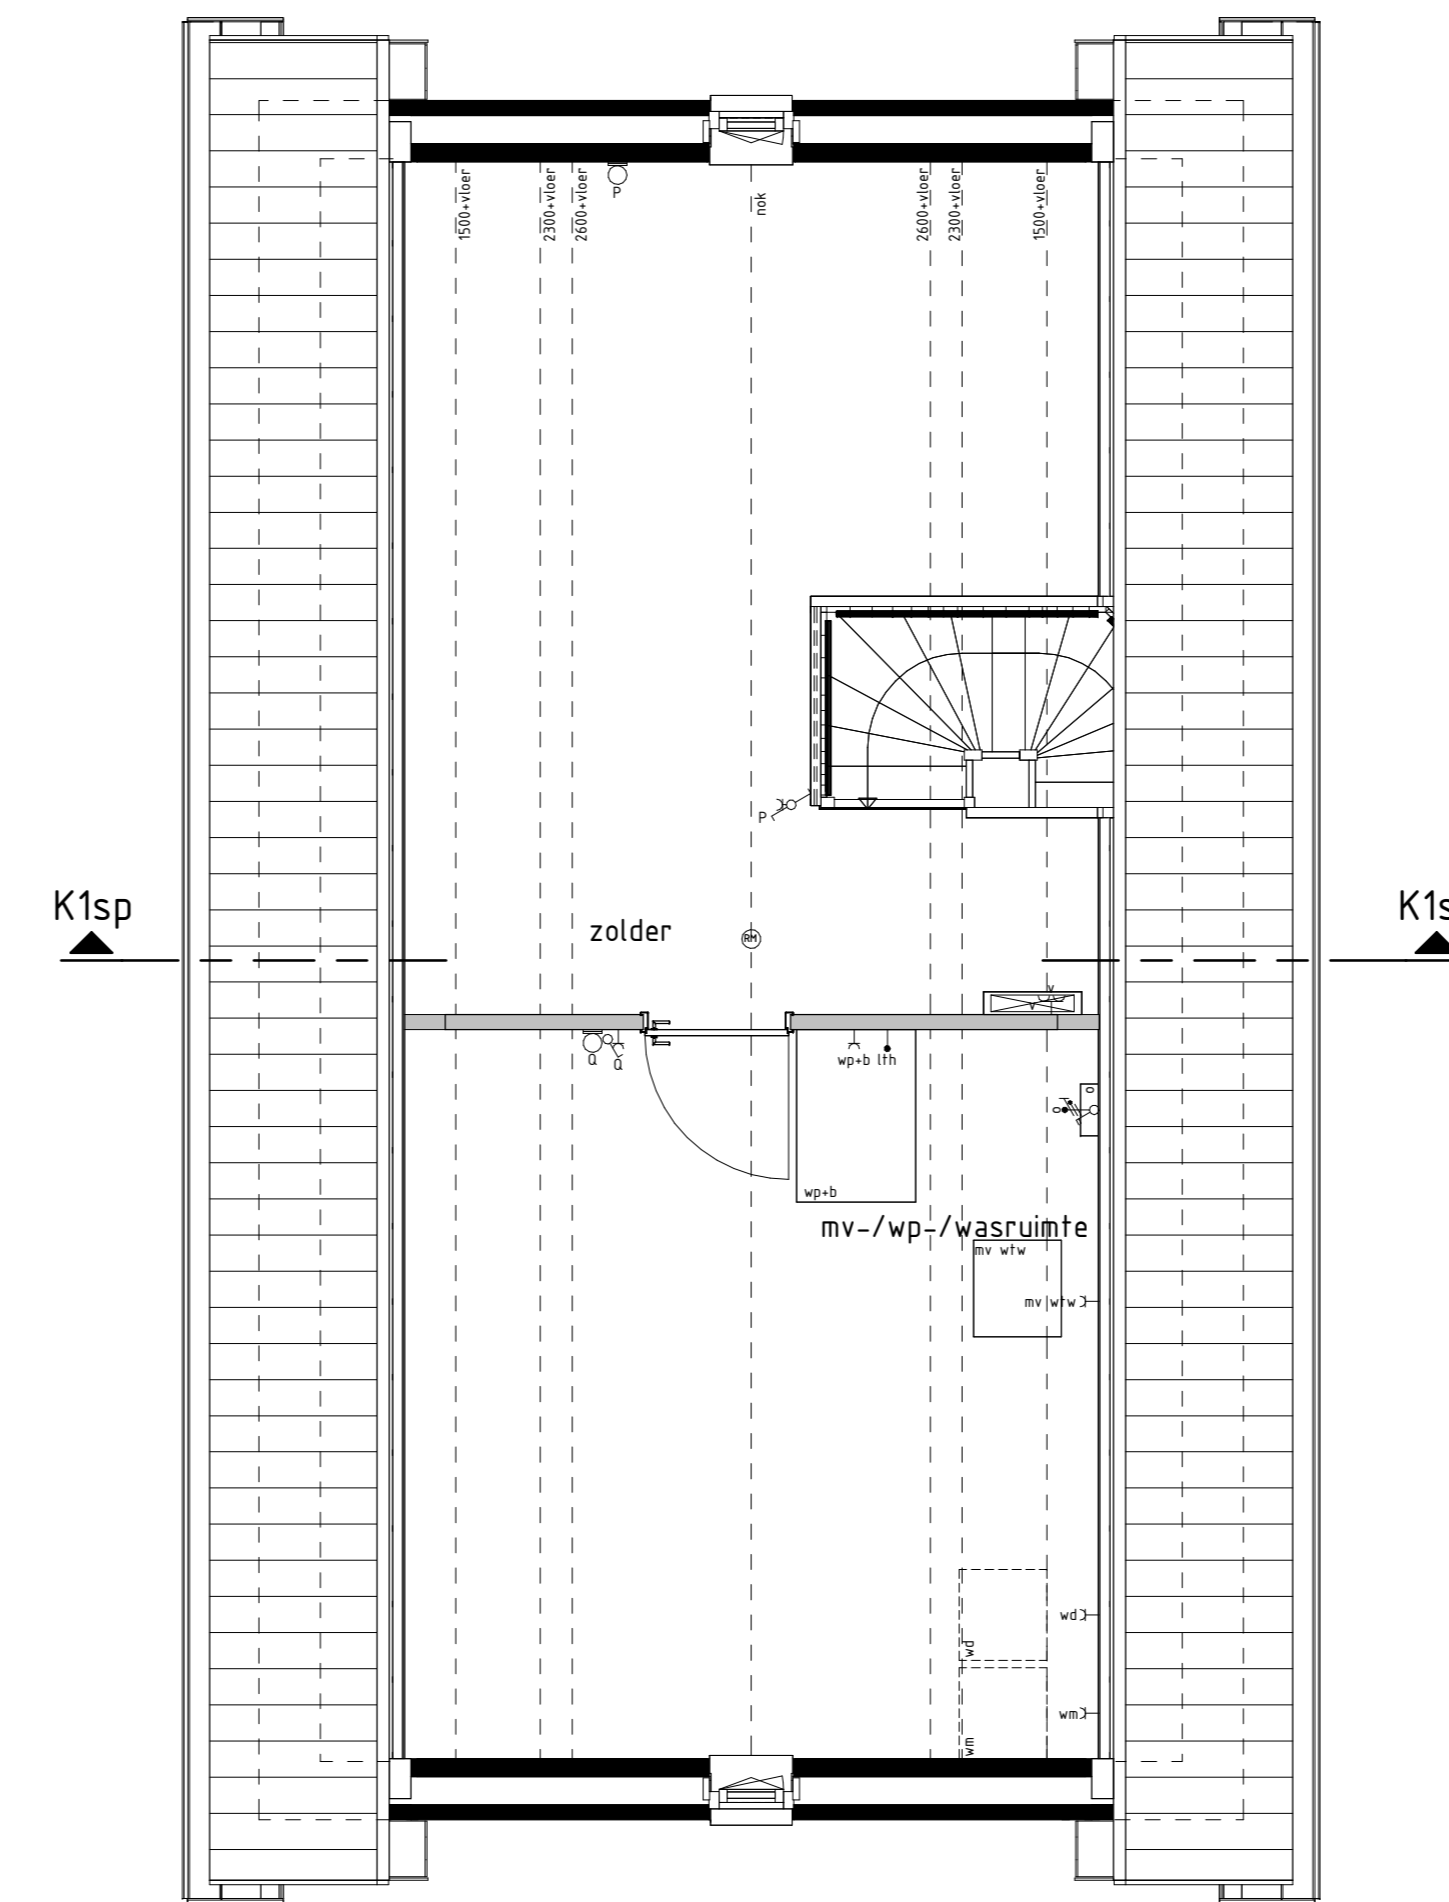

type K1sp  
bwnr get.3

2e VERDIEPING

RENVOOI OPTIES

01.05.30 Optie zonnepanelen

BOUWKUNDIG RENVOOI

- schuifdeur enkel
  - schuifdeur dubbel
  - wisselschakelaar
  - regeling mech. ventilatie
  - plafondlichtpunt
  - wandlichtpunt opbouw
  - wandlichtpunt
  - rookmelder
  - rookmelder opbouw
  - geïsoleerd wandcontactdoos enkel
  - geïsoleerd wandcontactdoos dubbel opbouw
  - geïsoleerd wandcontactdoos dubbel volledig inbouw
  - schel
  - deurbel
  - aansluitpunt startaafloos/raafloos (Boos)
  - aansluitpunt kooktoestel (Boos)
  - aansluitpunt kooktoestel
  - aansluitpunt boiler (Boos)
  - aansluitpunt thermostaat
  - aansluitpunt thermostaat cv
  - aansluitpunt elektrische radiator
  - aansluitpunt overvomer t.v. zonnepanelen
  - aansluitpunt warmtepomp
  - aansluitpunt wasmachine
  - aansluitpunt wasdroger
  - aansluitpunt gebalanceerde ventilatie-unit
  - aansluitpunt keukenmeubel - lichtpunt
  - aansluitpunt vloerverwarming
  - radiator
  - vloerverwarming cv installatie
  - wn opstelplaats wasmachine
  - wd opstelplaats wasdroger
  - kk opstelplaats kookkast
  - mv wlv opstelplaats gebalanceerde ventilatie-unit
  - wvwb opstelplaats warmtepomp - boilervat
  - wp opstelplaats warmtepomp
  - b opstelplaats boilervat
  - pb positie optioneel extra boilervat
  - z zonnepanelen omhoog t.b.v. zonnepanelen
  - zp zonnepanelen (positie indicatief)
  - bk balkenkraan met schroefput
  - bk balkenkraan
  - schroefput
- De voor uw woning van toepassing zijnde symbolen zijn opgenomen in de plattegronden.

Gevelaanzichten, plattegronden en doorsnede

Woningtype  
K1

BAKKERPAD

Project : NIJNSSEL 22 KOOPWONINGEN

Bouwnummers : 3

Schaal : zie tekening

Datum : 30-08-2024

Tekeningnummer : VK-03

