




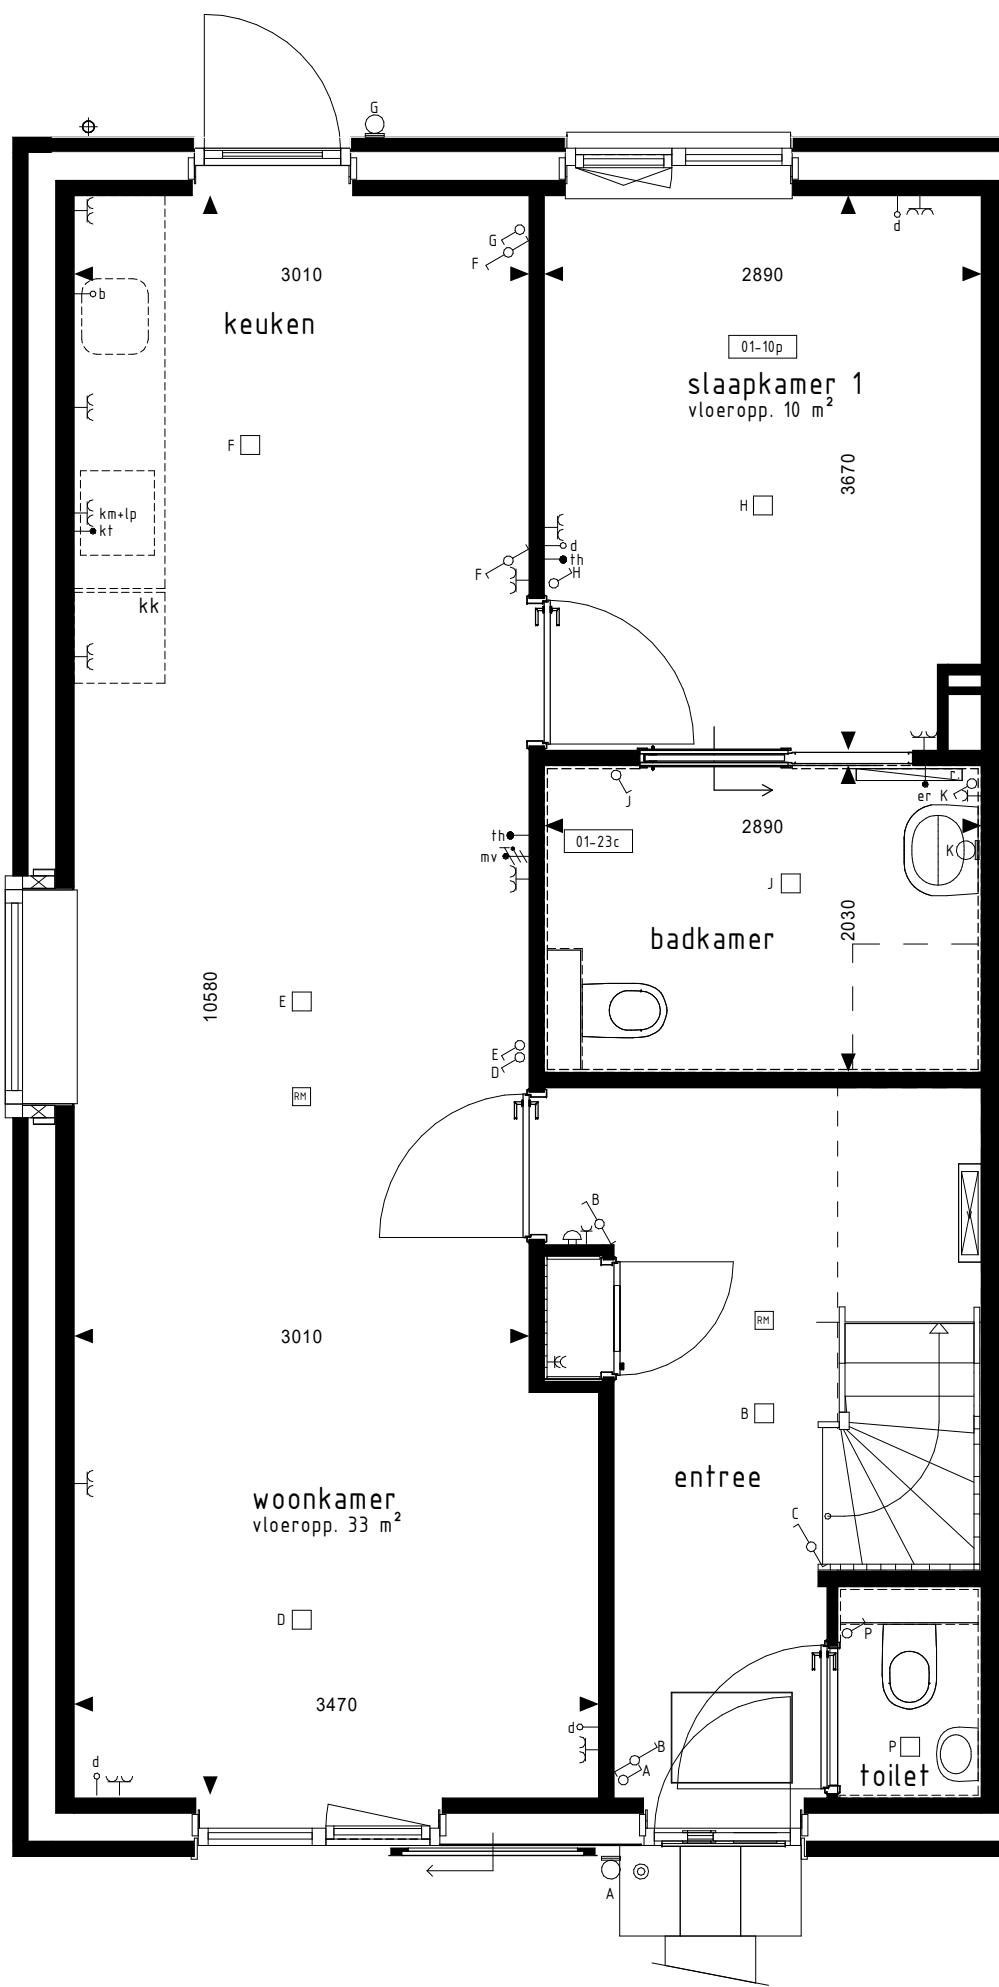

BEGANE GROND
1:50

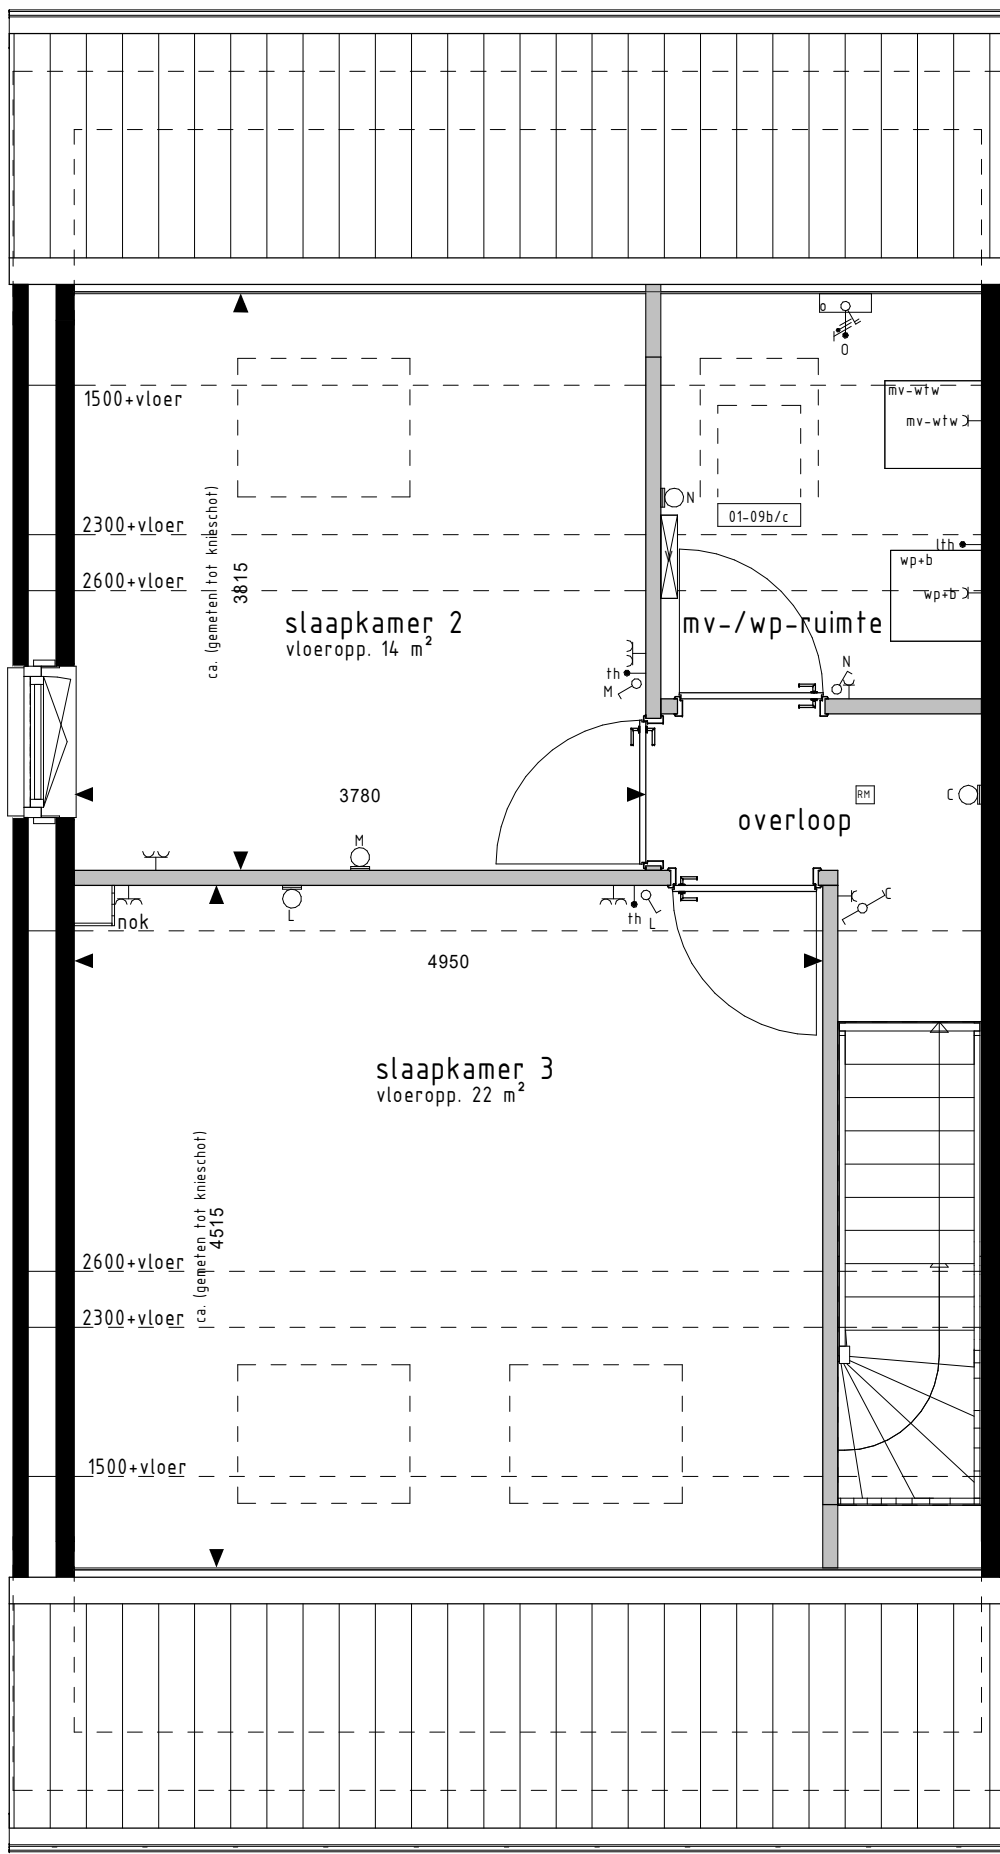

1e VERDIEPING
1:50

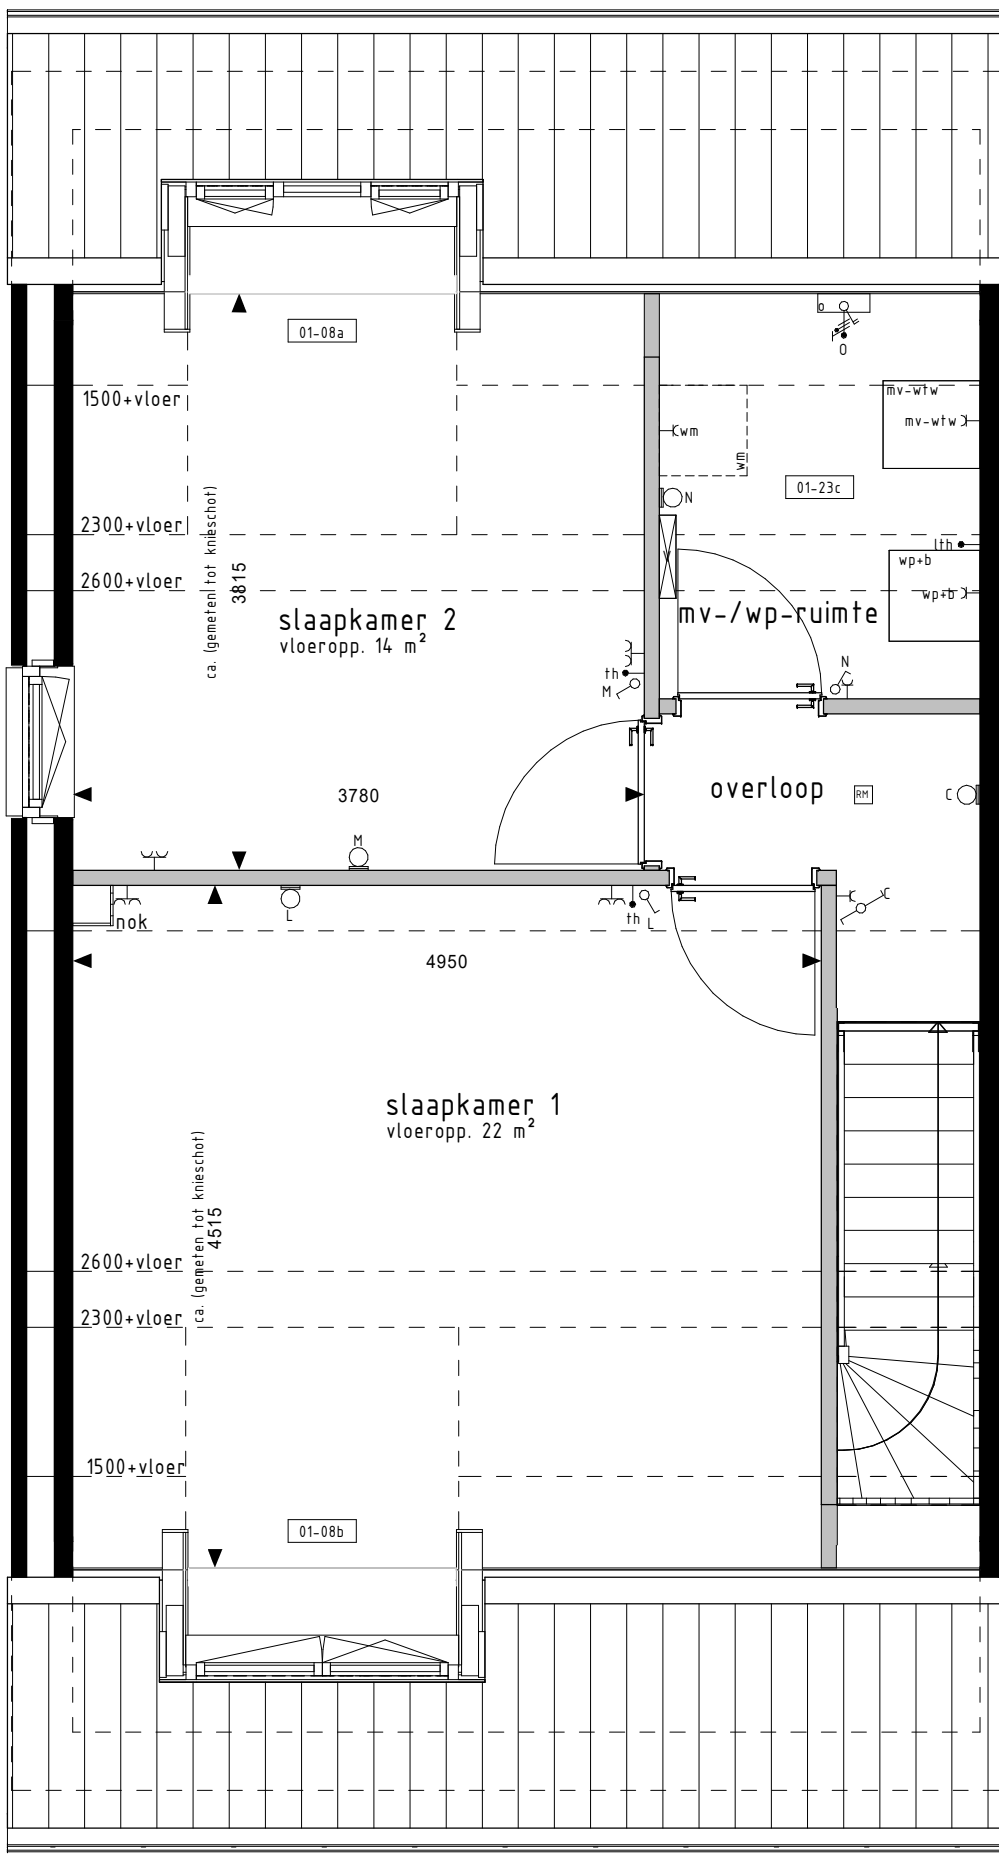

1e VERDIEPING
1:50



VOORGEVEL
1:100



ACHTERGEVEL
1:100

BOUWKUNDIG RENVOOI

- schakelaar enkel
- schakelaar dubbel
- wisselschakelaar
- regeling mech. ventilatie
- plafondlichtpunt
- plafondlichtpunt opbouw
- wandlichtpunt
- rookmelder
- rookmelder opbouw
- geaard wandcontactdoos enkel
- geaard wandcontactdoos dubbel opbouw
- geaard wandcontactdoos dubbel volledig inbouw
- schel
- deurbel
- aansluitpunt data/telefoon/televisie (loos)
- aansluitpunt kooktoestel (loos)
- aansluitpunt kooktoestel
- aansluitpunt boiler (loos)
- aansluitpunt thermostaat
- aansluitpunt thermostaat cv
- aansluitpunt elektrische radiator
- aansluitpunt omvormer t.b.v. zonnepanelen
- aansluitpunt warmtepomp
- aansluitpunt wasmachine
- aansluitpunt wasdroger
- aansluitpunt gebalanceerde ventilatie-unit
- aansluitpunt keukenmeubel + lichtpunt radiator
- vloerverdelers cv installatie
- opstelplaats wasmachine
- opstelplaats wasdroger
- opstelplaats koelkast
- opstelplaats gebalanceerde ventilatie-unit
- opstelplaats warmtepomp + boiler
- opstelplaats warmtepomp
- opstelplaats boiler
- positie optioneel extra boiler
- opstelplaats omvormer t.b.v. zonnepanelen
- zonnepanelen (positie indicatief)
- buitenkraan met schroep
- buitenkraan
- schroep

RENVOOI OPTIES

- 01-08a Dakkapel in achtergevel i.p.v. dakraam (breedte ca. 1800mm).
- 01-08b Dakkapel in voorgevel i.p.v. dakraam (breedte ca. 1800mm).
- 01-09b Dakvenster (br.xh. ca. 780x1800mm).
- 01-09c Dakvenster (br.xh. ca. 550x780mm).
- 01-10p Vergroten keuken in combinatie met verkleinen slaapkamer 1.
- 01-23c Verplaatsen wasmachineaansluiting naar mv-/wp-/wasruimte.

De op deze tekening getoonde woning, inclusief opties, kan een gespiegelde versie van uw woning betreffen.

Alle opties worden getoond a.d.h.v. de gevels en plattegronden van binnr. 101. De opties zijn echter ook van toepassing voor de overige bouwnummers met eventuele afwijkende gevel en/of plattegronden.

Opties: Gevelaanzichten en plattegronden.

Woningtype:
R1, R2 en R3.

Brabant op z'n best

PROJECT : Veghel, Brabant op z'n Best, fase 1b en 4.

BOUWNRS : 101t/m104

SCHAAL : zie tekening

DATUM : 12 september 2023

TEKENINGNR : VK-27

