


KOOPWONINGEN

Fase	Bouwnummer	Type	Perceel	Kavelopp.
A-2	bwnr. 261	B02	3300	323m ²
A-2	bwnr. 262	D02sp	3299	362m ²
A-2	bwnr. 263	B31	3298	304m ²
A-2	bwnr. 264	D31sp	3297	311m ²
A-2	bwnr. 265	R31	3296	128m ²
A-2	bwnr. 266	S31	3295	107m ²
A-2	bwnr. 267	S32sp	3294	108m ²
A-2	bwnr. 268	S32sp	3293	108m ²
A-2	bwnr. 269	S31	3292	110m ²
A-2	bwnr. 270	S31	3291	107m ²
A-2	bwnr. 271	S32sp	3290	106m ²
A-2	bwnr. 272	S32sp	3289	106m ²
A-2	bwnr. 273	R33sp	3288	122m ²
A-2	bwnr. 274	L32sp	3287	228m ²
A-2	bwnr. 275	U33sp	3286	107m ²
A-2	bwnr. 276	U33	3285	102m ²
A-2	bwnr. 277	U35sp	3284	96m ²
A-2	bwnr. 278	U35	3283	90m ²
A-2	bwnr. 279	U32sp	3282	100m ²
A-2	bwnr. 280	U32	3281	103m ²
A-2	bwnr. 281	U32A	3280	97m ²
A-2	bwnr. 282	L35	3279	229m ²
A-2	bwnr. 283	L23sp	3278	223m ²
A-2	bwnr. 284	U34sp	3277	106m ²
A-2	bwnr. 285	U34	3276	108m ²
A-2	bwnr. 286	U34	3275	111m ²
A-2	bwnr. 287	V31sp	3274	109m ²
A-2	bwnr. 288	N01sp	3273	106m ²
A-2	bwnr. 289	N31	3272	108m ²
A-2	bwnr. 290	L31	3271	209m ²
A-2	bwnr. 291	A31	3270	300m ²
A-2	bwnr. 292	A31sp	3269	294m ²
A-2	bwnr. 293	K06	3268	207m ²
A-2	bwnr. 294	V01	3267	102m ²
A-2	bwnr. 295	U02sp	3266	104m ²
A-2	bwnr. 296	U02	3265	104m ²
A-2	bwnr. 297	N01sp	3264	106m ²
A-2	bwnr. 298	N02	3263	103m ²
A-2	bwnr. 299	N03	3262	100m ²
A-2	bwnr. 300	L01	3261	198m ²
A-3	bwnr. 336	B02	3224	387m ²
A-3	bwnr. 337	D02sp	3223	378m ²
A-3	bwnr. 338	E31	3222	355m ²
A-3	bwnr. 339	F31sp	3221	342m ²
A-3	bwnr. 340	B32	3220	378m ²
A-3	bwnr. 341	D33sp	3219	342m ²
A-3	bwnr. 342	A01	3218	352m ²
A-3	bwnr. 343	A02sp	3217	322m ²
A-3	bwnr. 344	R01	3216	158m ²
A-3	bwnr. 345	S01sp	3215	121m ²
A-3	bwnr. 346	S02sp	3214	121m ²
A-3	bwnr. 347	S03sp	3213	121m ²
A-3	bwnr. 348	S04	3212	120m ²
A-3	bwnr. 349	R02sp	3211	158m ²
A-3	bwnr. 350	A31	3210	292m ²
A-3	bwnr. 351	A31sp	3209	287m ²
A-2	bwnr. 421	L04sp	3129	251m ²
A-2	bwnr. 422	U05sp	3130	166m ²
A-2	bwnr. 423	U06	3131	166m ²
A-2	bwnr. 424	U07sp	3132	169m ²
A-2	bwnr. 425	U08	3133	168m ²
A-2	bwnr. 426	U09sp	3134	168m ²
A-2	bwnr. 427	P00	3135	166m ²
A-2	bwnr. 428	L08	3136	302m ²
A-2	bwnr. 429	B02	3137	423m ²
A-2	bwnr. 430	D02sp	3138	379m ²
A-2	bwnr. 431	A03	3139	379m ²
A-2	bwnr. 432	A04sp	3140	406m ²

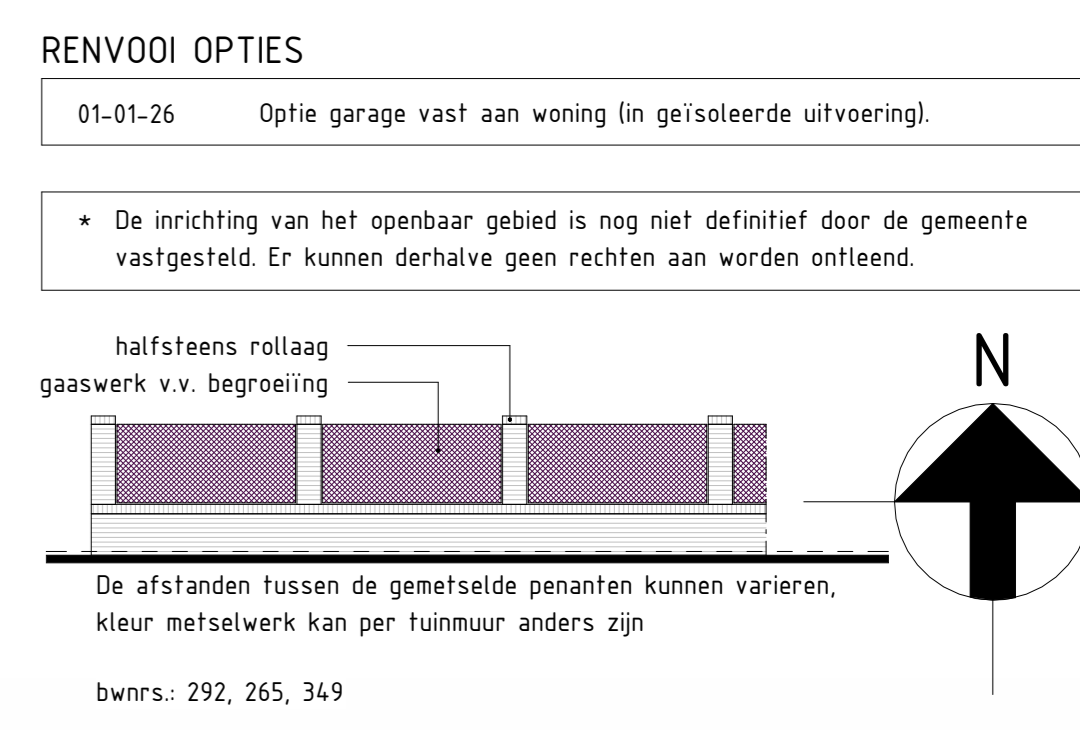

Situatie-/grondverkooptekening

Woningtype
A, B, D, K, L, N, P, R, S, U en V

Project : **WIJCHEN 52 KOOPWONINGEN**

Bouwnummers : **261 t/m 300 en 421 t/m 432**

Schaal : **1:500**

Datum : **02-09-2024**

Tekeningnummer : **VK4A2-01**