


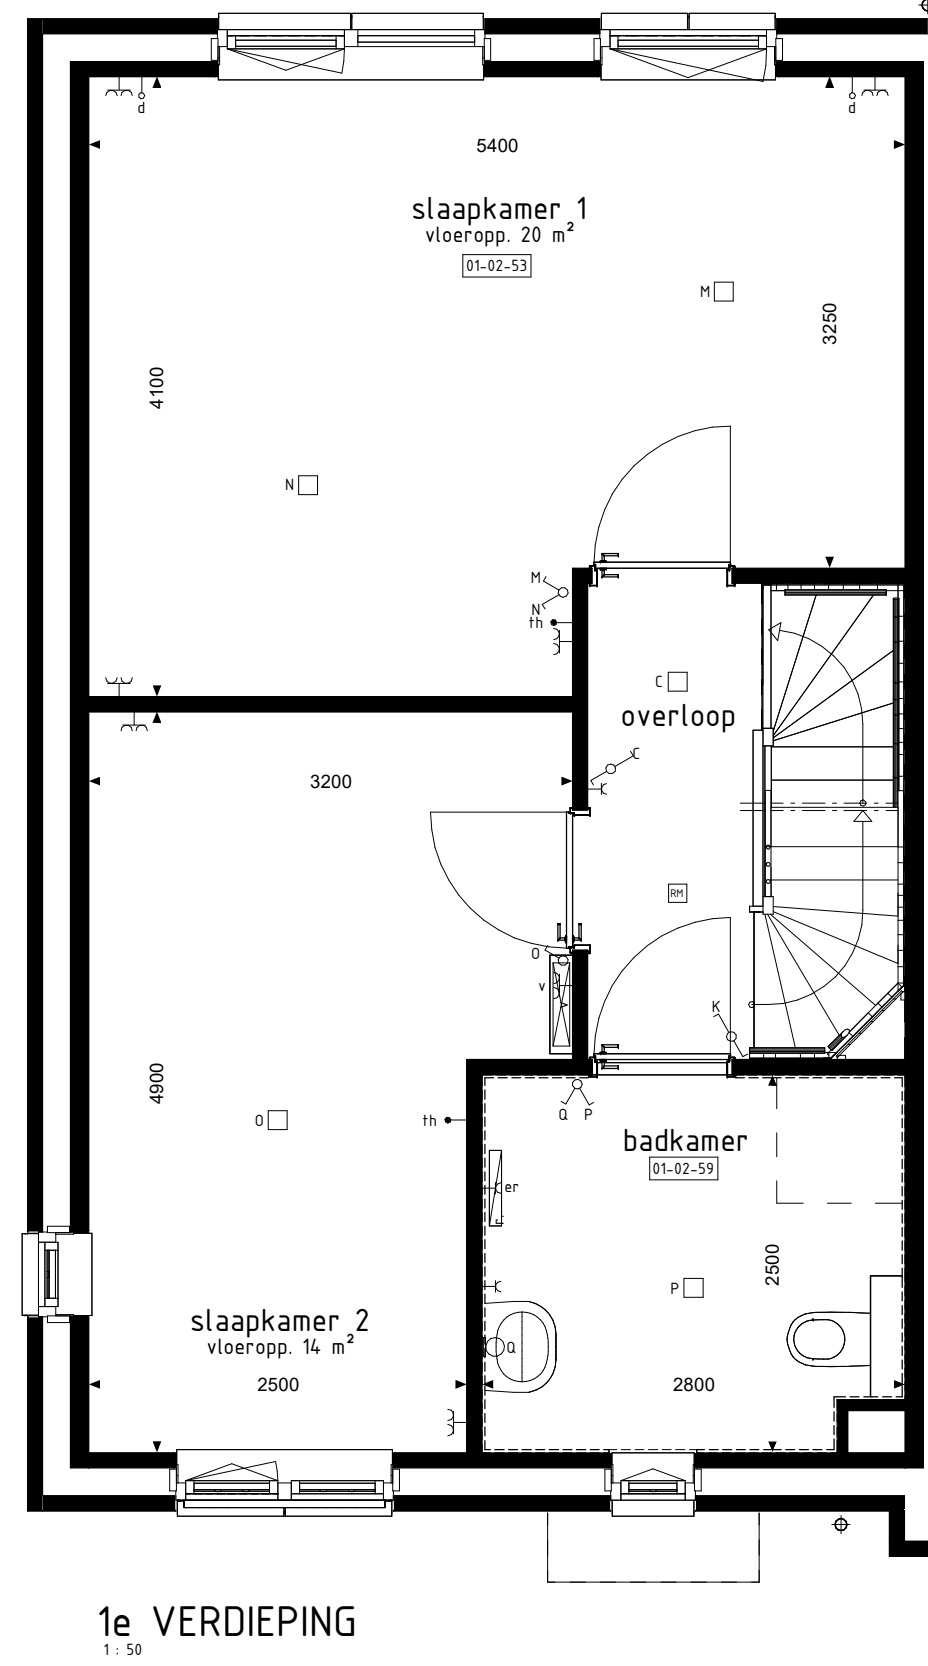


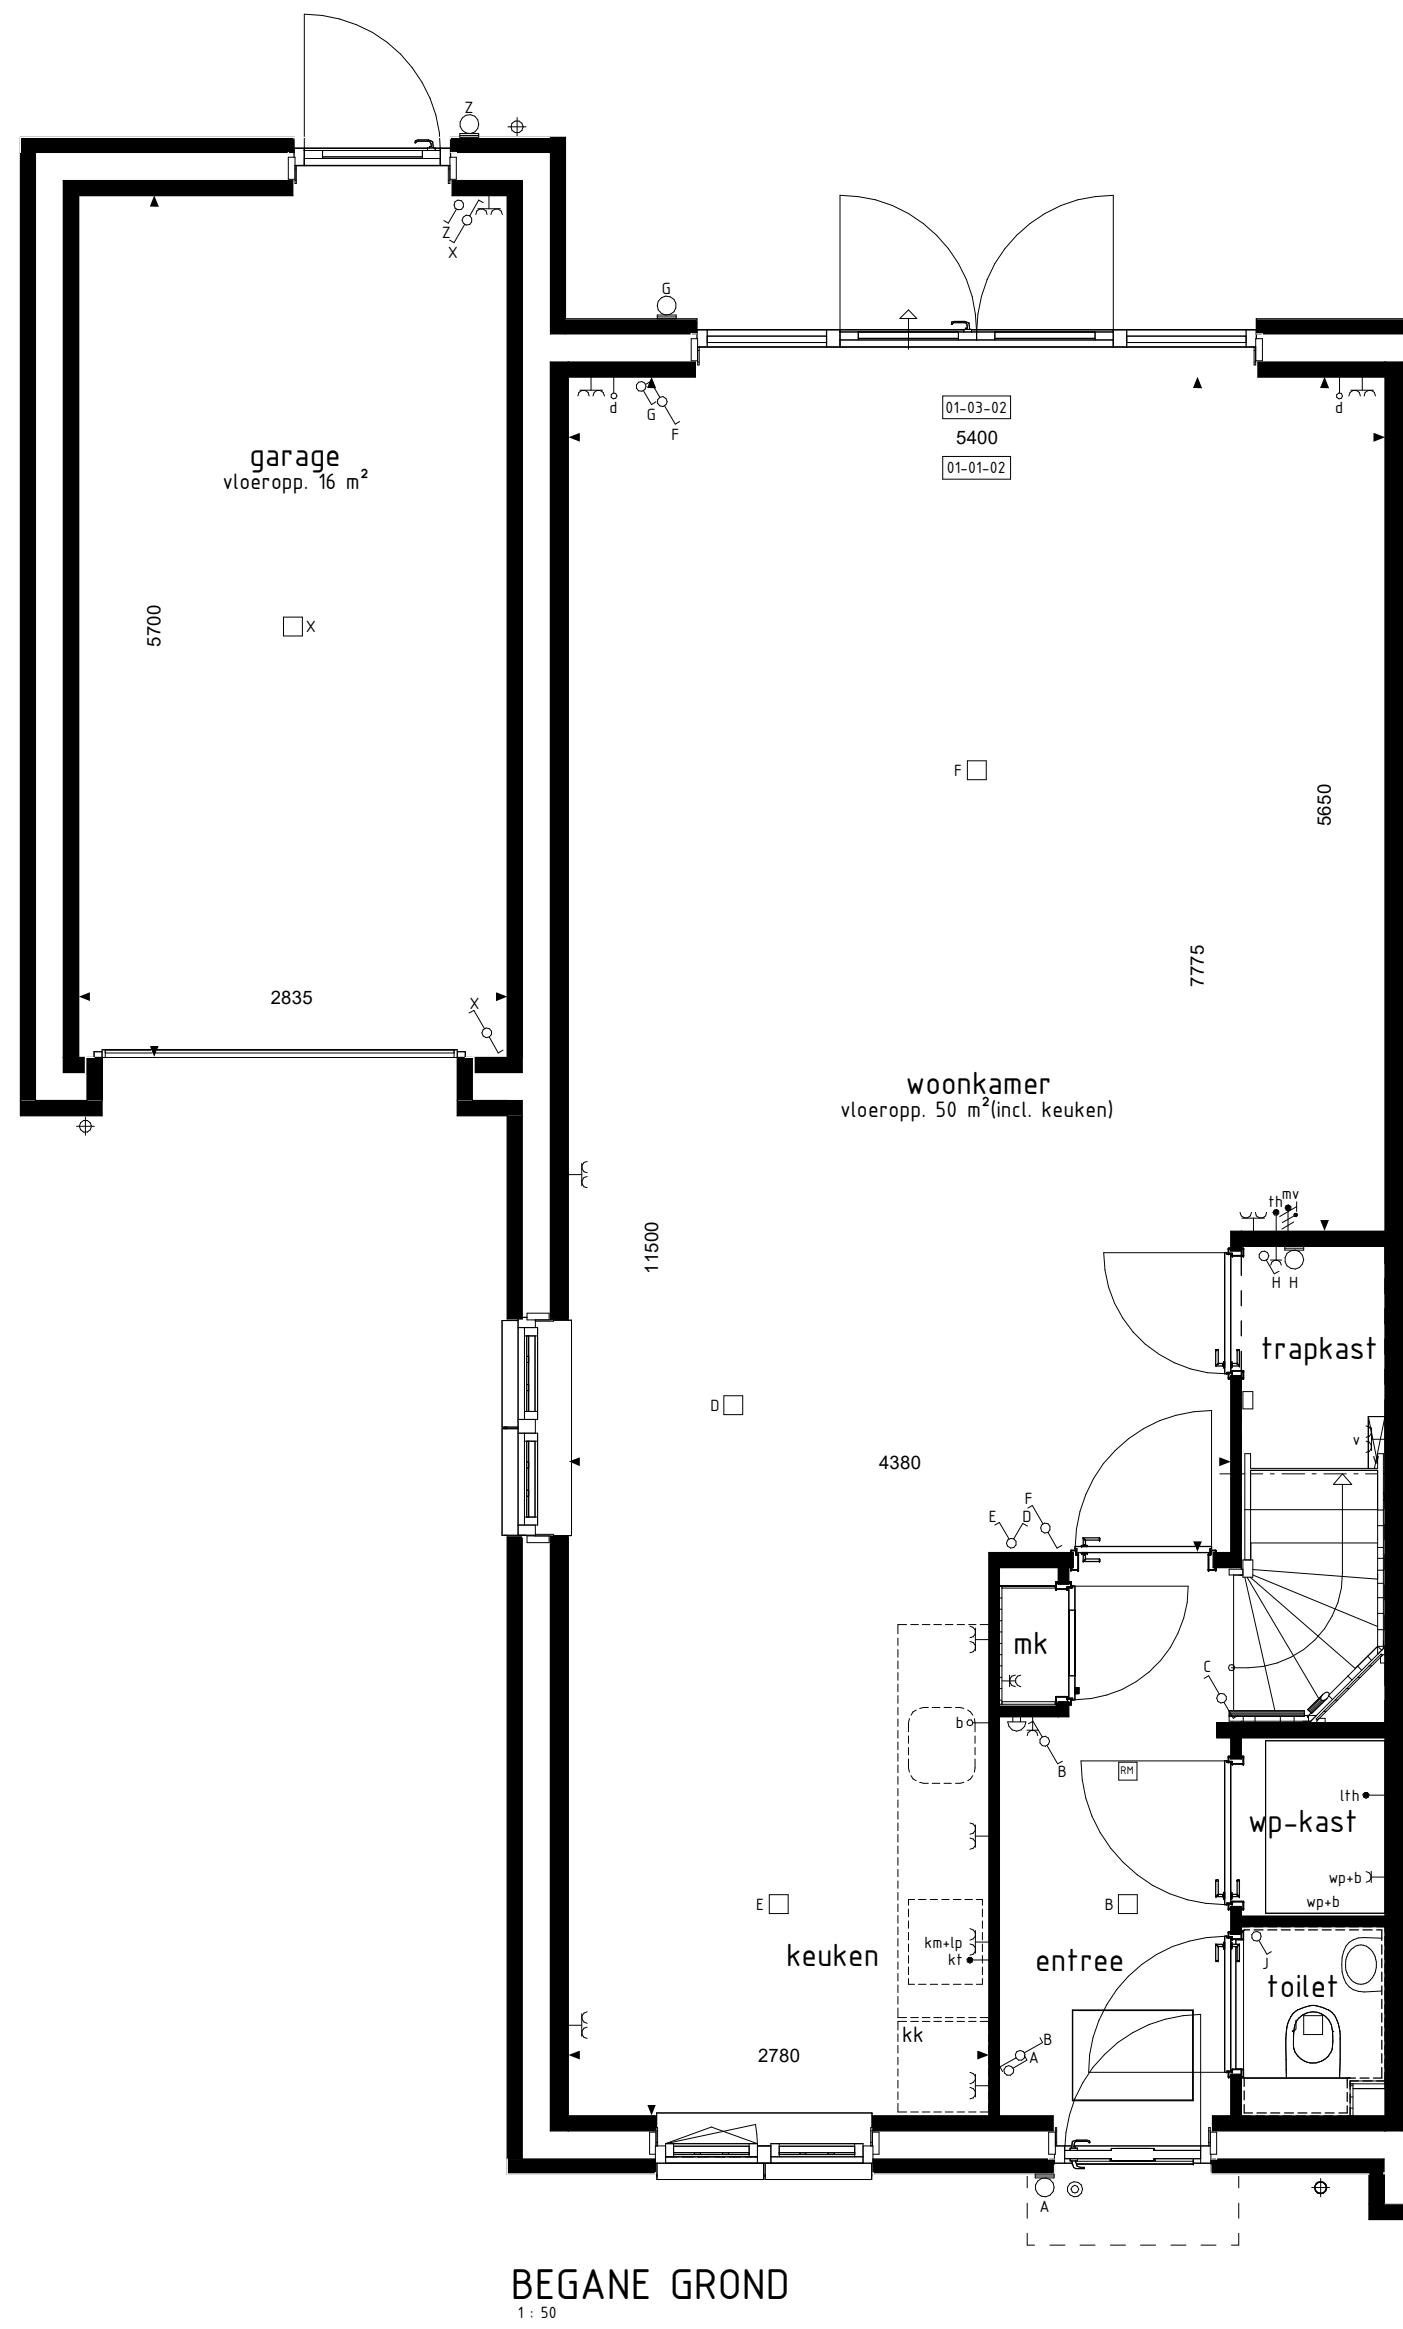

VOORGEVEL

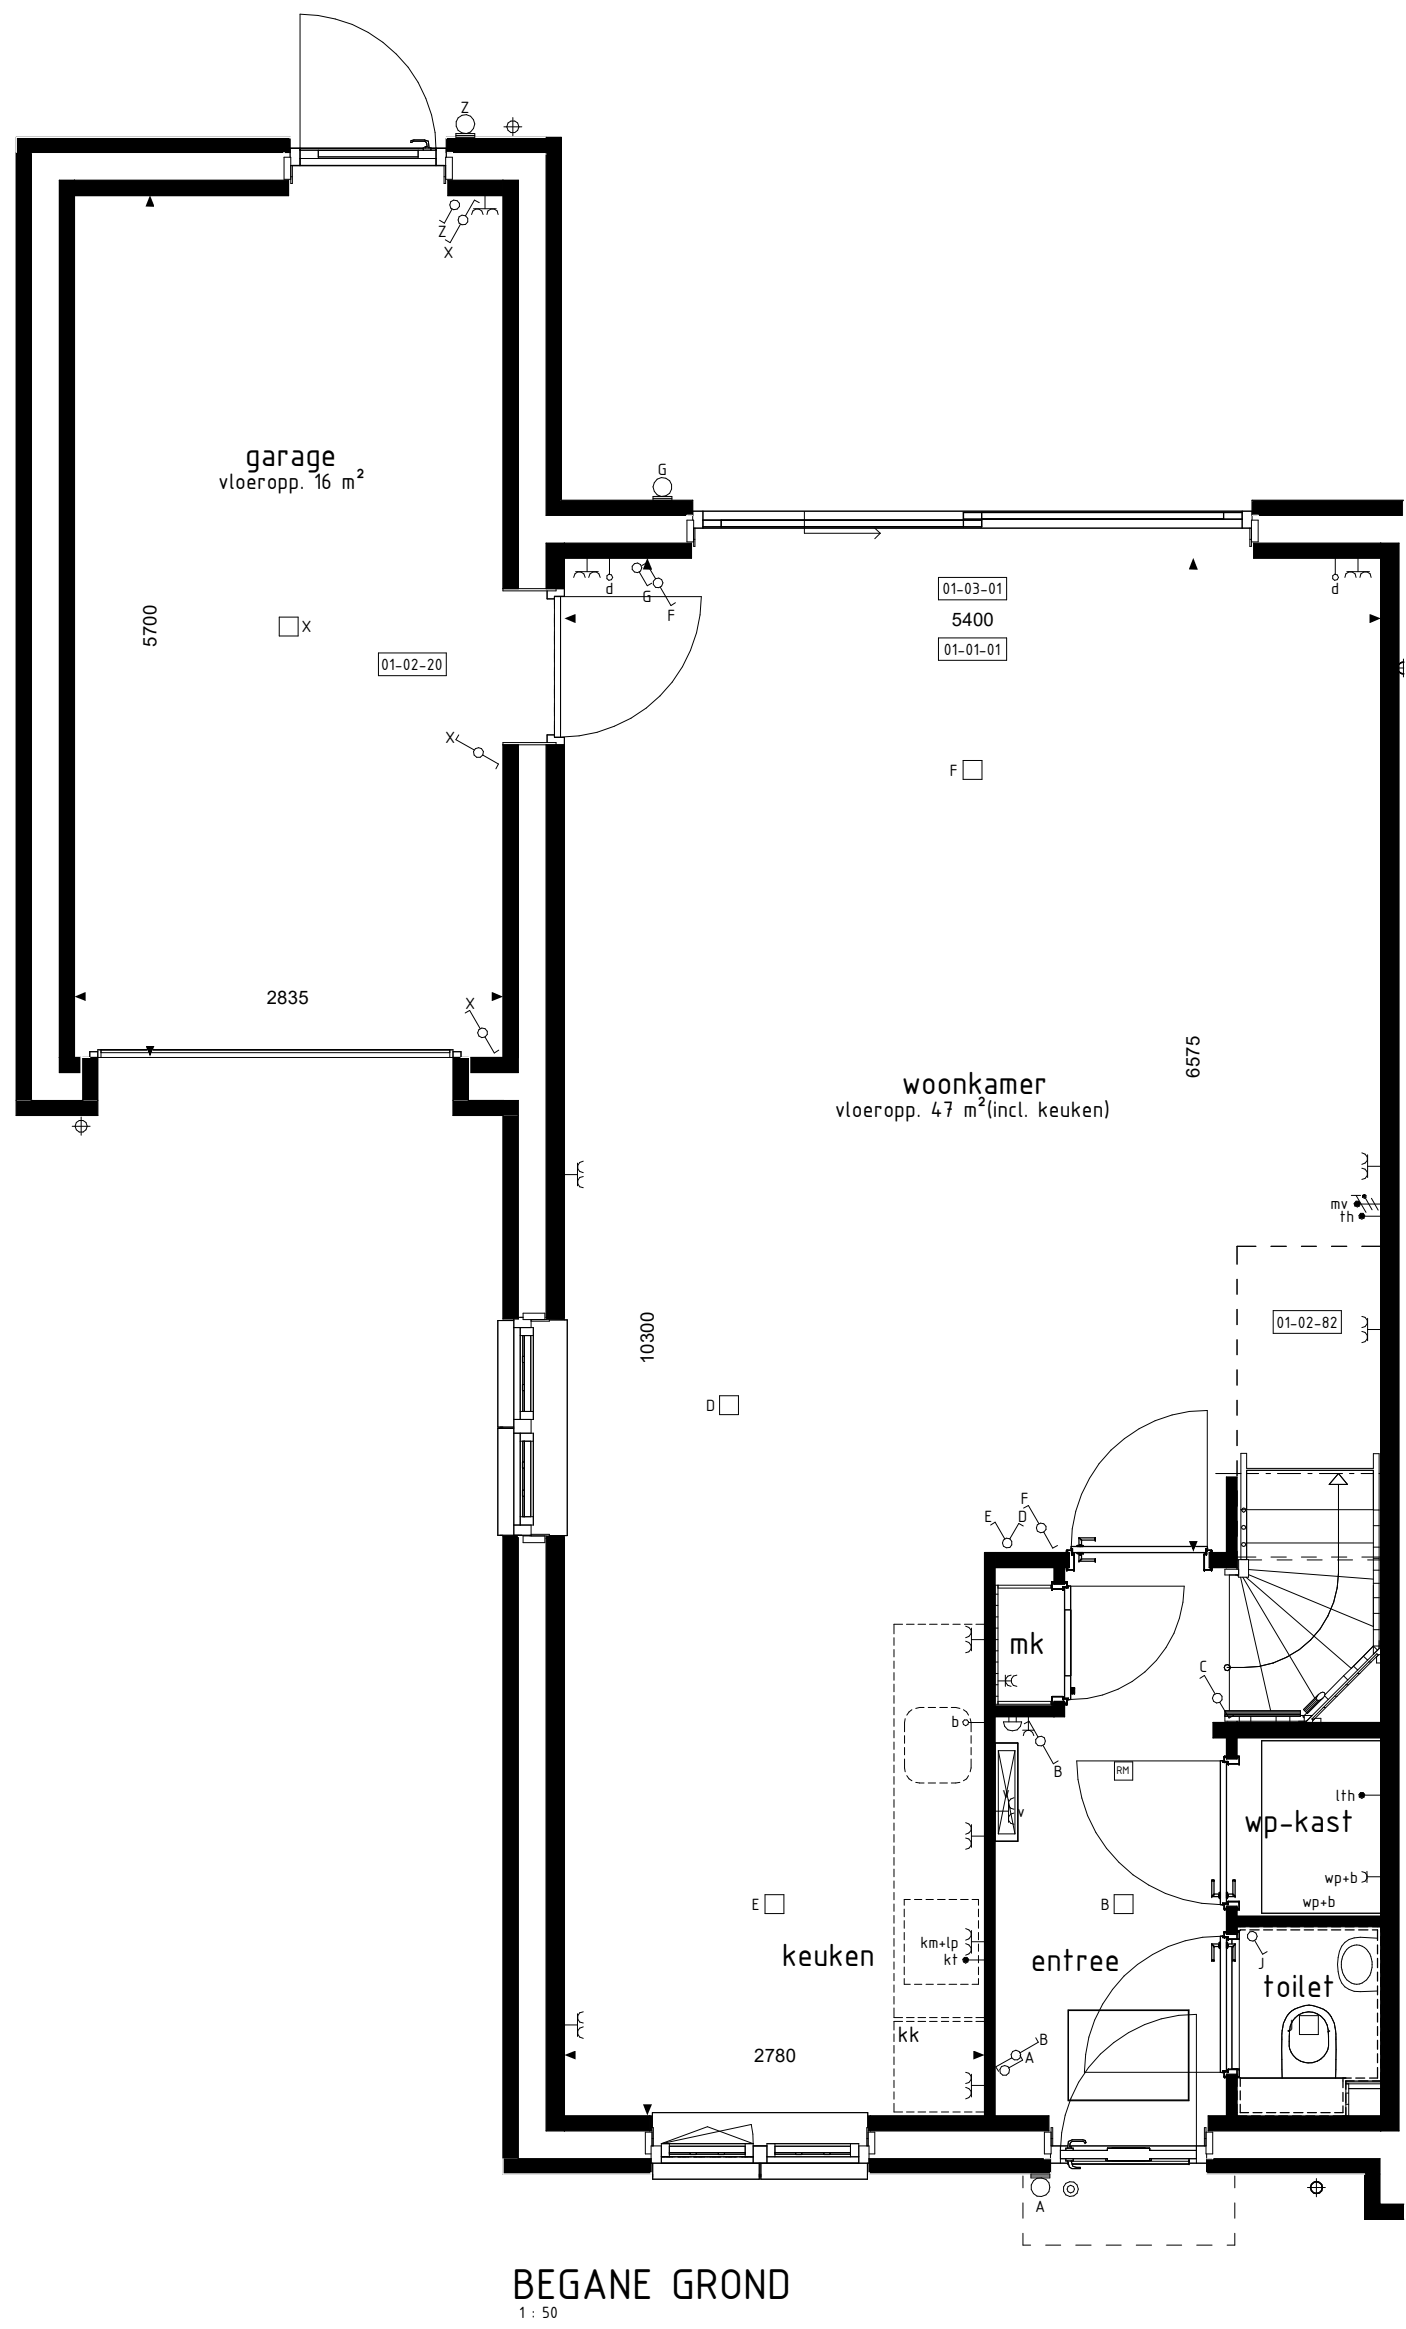


VOORGEVEL

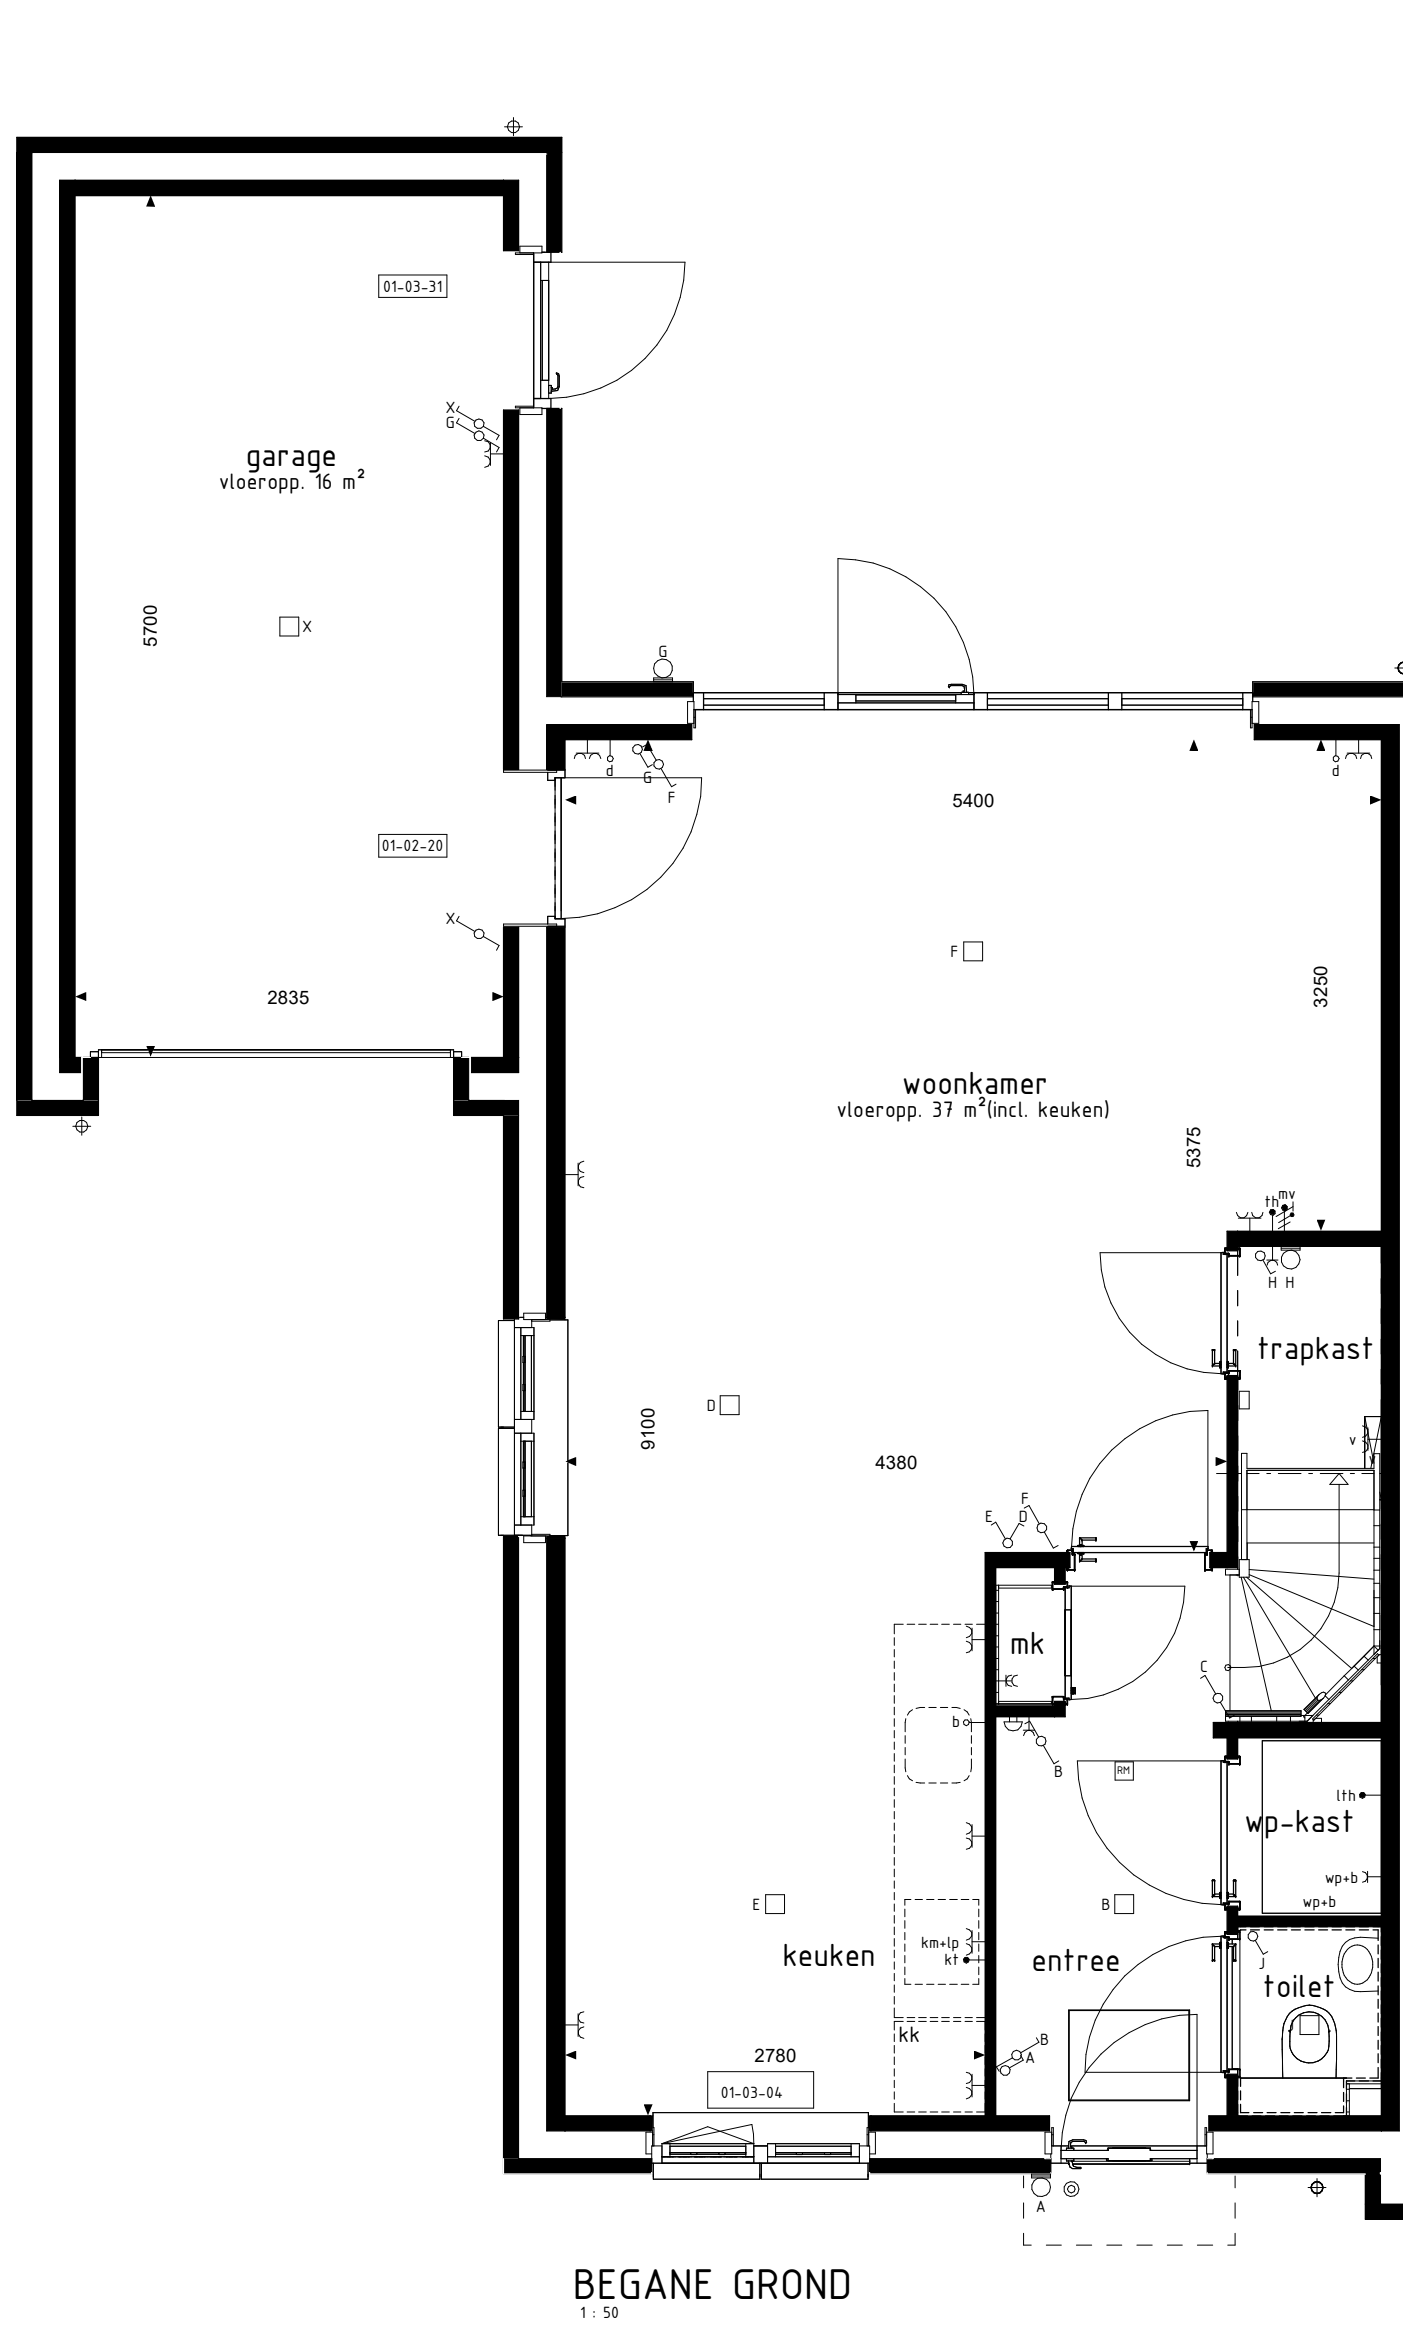


ACHTERGEVEL




ACHTERGEVEL

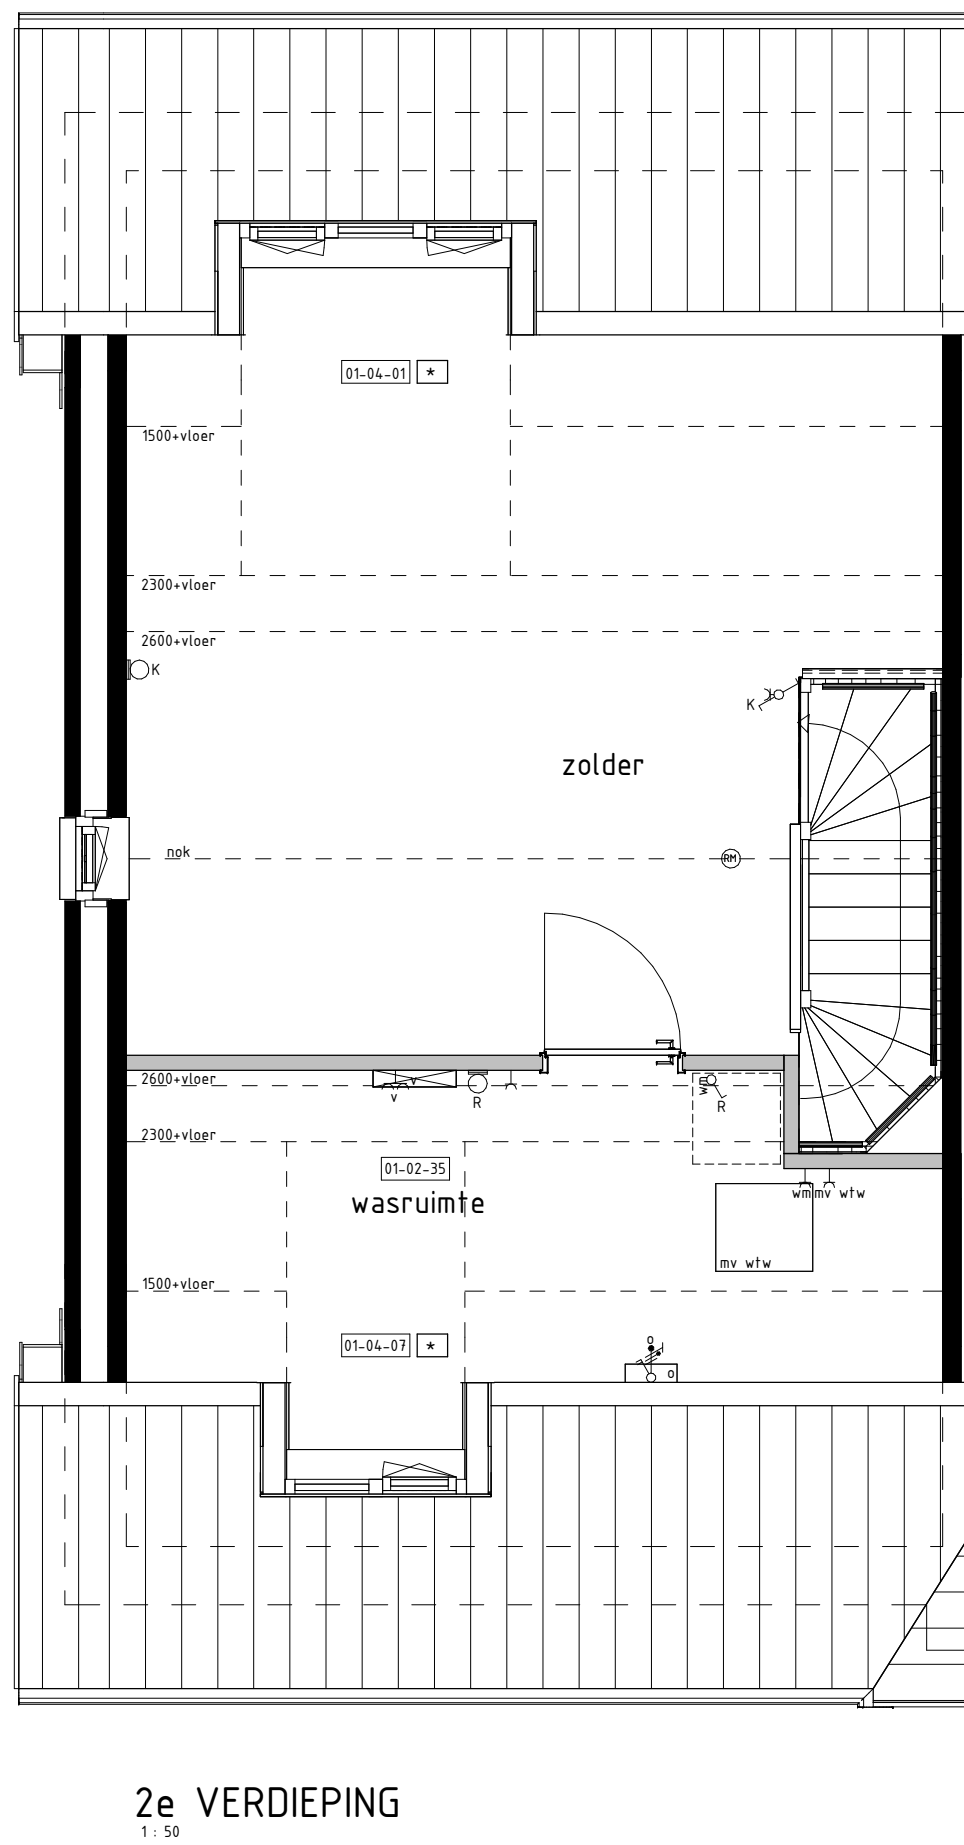

2e VERDIEPING

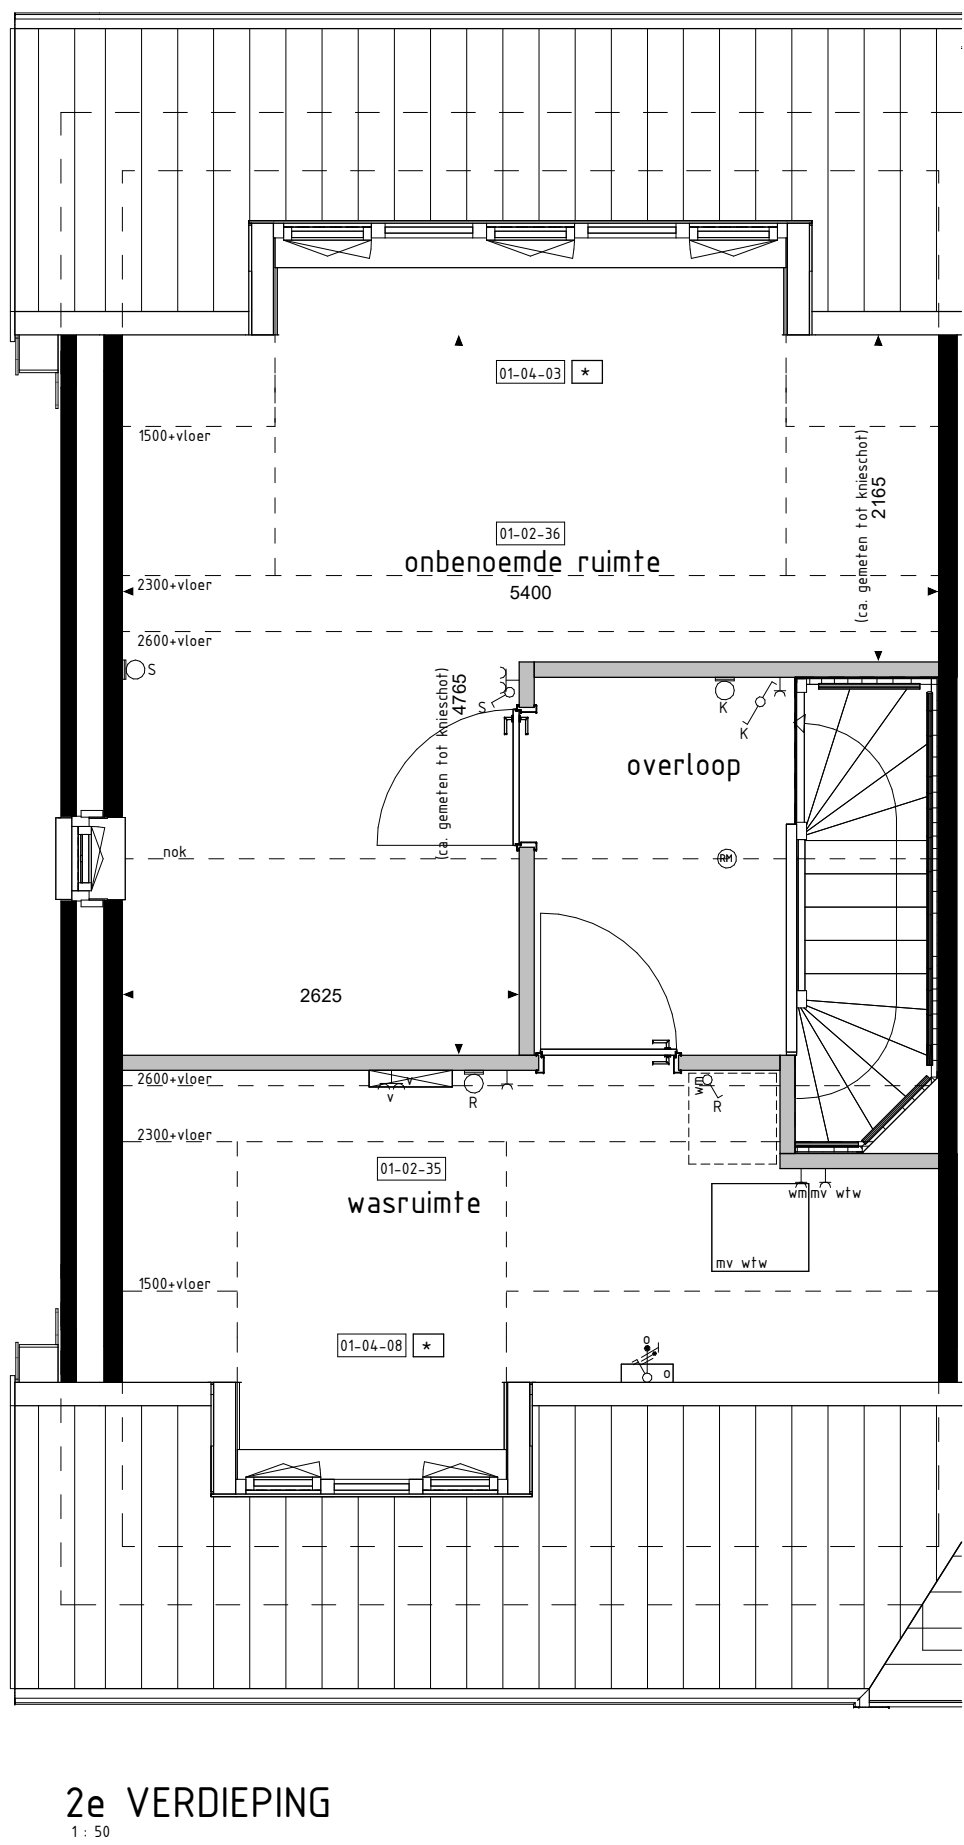

2e VERDIEPING

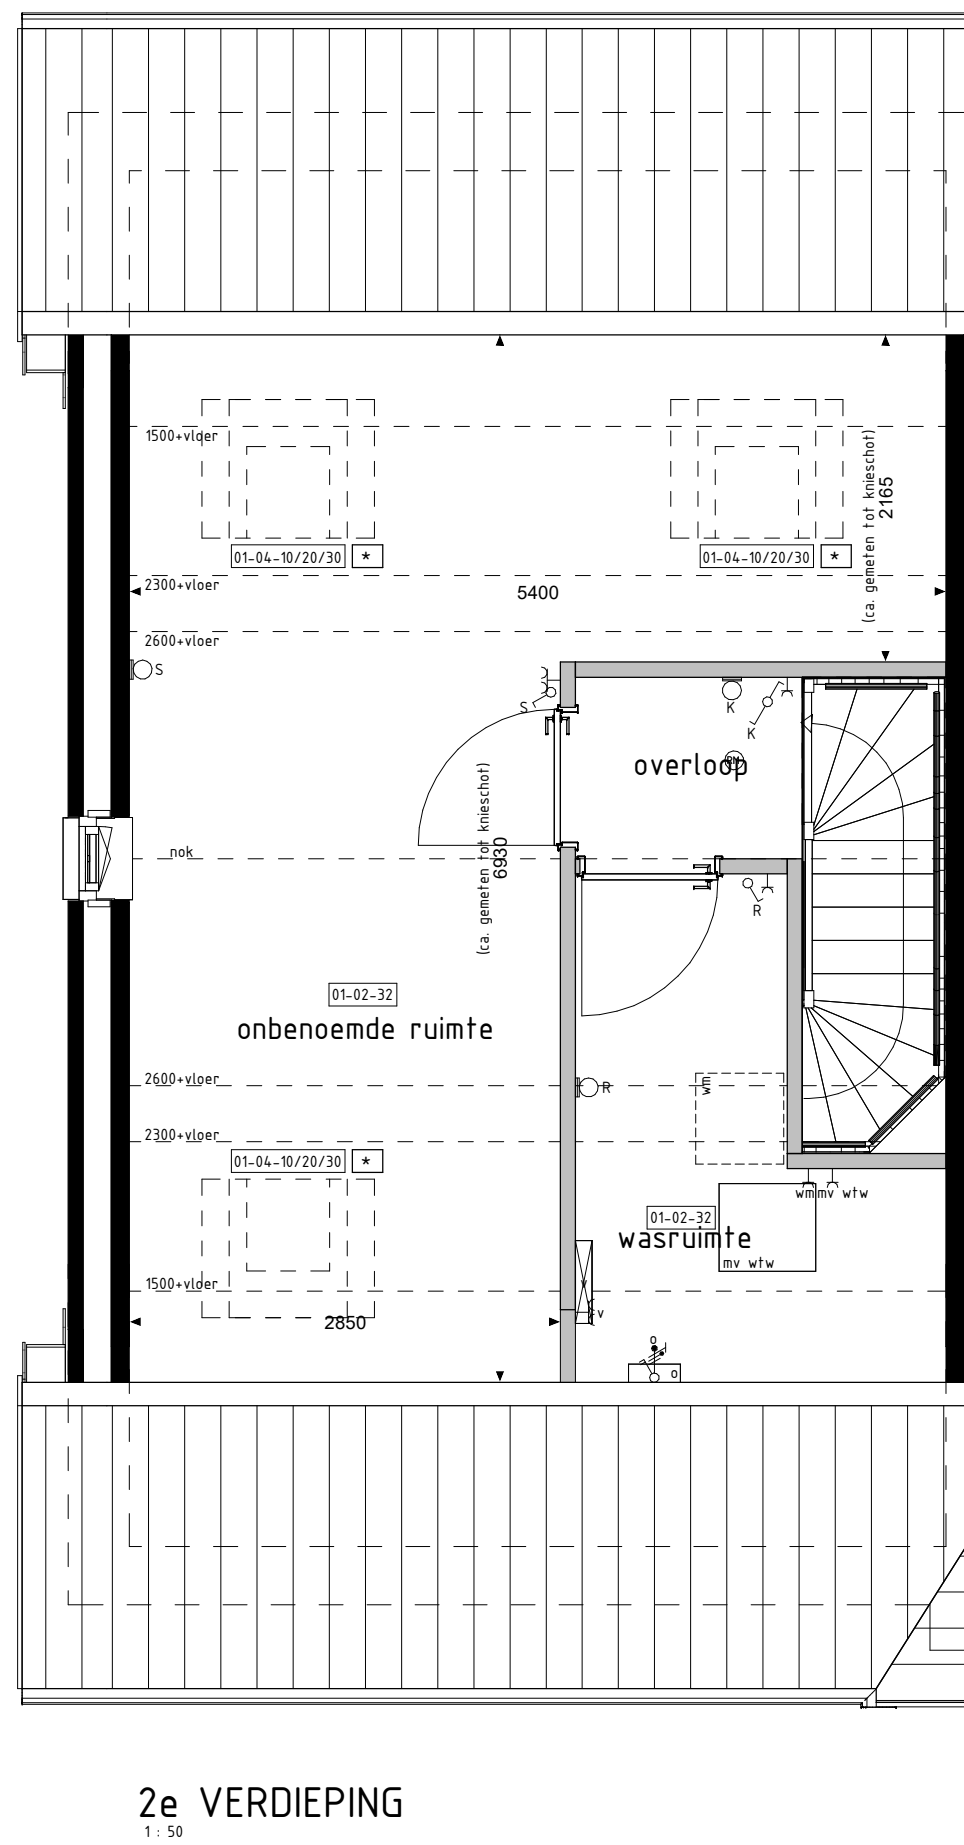

2e VERDIEPING

De op deze tekening getoonde woning, inclusief opties, kan een gespiegelde versie van uw woning betreffen.
Alle opties worden getoond a.d.v. de gevels en plattegronden van bouw. 1.

RENVOOI OPTIES

- 01-01-01 Uitbreiding 120mm aan achterzijde woning
- 01-01-02 Uitbreiding 240mm aan achterzijde woning
- 01-02-20 Deurkozijn tussen garage en woning (opties aan zijde achtergevel)
- 01-02-32 Onbenoemde ruimte en wasruimte op 2e verdieping
- 01-02-35 Wasruimte op 2e verdieping
- 01-02-36 Onbenoemde ruimte op 2e verdieping (alleen mogelijk i.c.m. optie 01-02-35)
- 01-02-37 Samenvoegen slaapkamer 1-5
- 01-02-59 Vergrotten van badkamer (inclusief tegelwerk, exclusief aanpassing sanitair)
- 01-02-82 Trapparaat vervullen (bijzijnde dichte trap)
- 01-03-01 Schuifpui in achtergevel (p.v. basis kozijn)
- 01-03-02 Pui met dubbele luiken in achtergevel (p.v. basis kozijn)
- 01-03-04 Onderste deel van kozijn dichtzetten middels paneelvoering
- 01-03-31 Deurkozijn garage achtergevel verplaatsen naar zijgevel (alleen mogelijk i.c.m. optie 01-01-01 en 01-01-02)
- 01-04-01 Dakkapel in achtergevel (breedte ca. 1800mm)
- 01-04-03 Dakkapel in achtergevel (breedte ca. 3400mm)
- 01-04-07 Dakkapel in voorgevel (breedte ca. 1000mm)
- 01-04-08 Dakkapel in voorgevel (breedte ca. 1800mm)
- 01-04-10 Dakvenster (br.ah. ca. 160x180mm)
- 01-04-20 Dakvenster (br.ah. ca. 160x180mm)
- 01-04-30 Dakvenster (br.ah. ca. 550x180mm)

* Omdat we alle, eventueel mogelijke, opties willen laten zien, worden op deze tekening geen PV panelen getoond. De op het balkon dakvlak getoonde opties zijn echter alleen mogelijk indien er anders voldoende dakvlak overblijft en de in basis genoemde PV panelen te plaatsen.
Het verplaatsen van PV panelen kan invloed hebben op het rendement van de PV panelen.

01-01-01 01-01-02 01-01-03 01-02-20 01-02-32 01-02-35 01-02-36 01-02-37 01-02-59 01-02-82 01-03-01 01-03-02 01-03-04 01-03-31 01-04-01 01-04-03 01-04-07 01-04-08 01-04-10 01-04-20 01-04-30

BOUWKUNDIG RENVOOI

- schakelaar enkel
- schakelaar dubbel
- vietschakelaar
- regeling mech. ventilatie
- plafondlichtpunt
- plafondlichtpunt opbouw
- wandlichtpunt
- rookmelder
- rookmelder opbouw
- geaard wandcontactdoos enkel
- geaard wandcontactdoos dubbel opbouw
- geaard wandcontactdoos dubbel volledig inbouw
- schel
- deurbel
- aansluitpunt data/telefoon/televisie (loos)
- aansluitpunt koelkast (loos)
- aansluitpunt koelkast (vast)
- aansluitpunt boiler (loos)
- aansluitpunt thermostaat
- aansluitpunt thermostaat cv
- aansluitpunt elektrische radiator
- aansluitpunt omvormer t.b.v. zonnepanelen
- aansluitpunt warmtepomp + boiler
- aansluitpunt wasmachine
- aansluitpunt wasdroger
- aansluitpunt gebalanceerde ventilatie-unit
- aansluitpunt keukenmeubel + lichtpunt
- aansluitpunt vloerverwarming
- radiator
- vierverdelers cv installatie
- opstelpaars wasmachine
- opstelpaars wasdroger
- opstelpaars koelkast
- opstelpaars gebalanceerde ventilatie-unit
- opstelpaars warmtepomp + boiler
- opstelpaars warmtepomp
- opstelpaars boiler
- positie optioneel extra boiler
- opstelpaars omvormer t.b.v. zonnepanelen
- zonnepanelen (specifieke installatie)
- buitenkraan met schroefput
- buitenkraan
- schroefput
- hendelwaterafvoer

De voor uw woning van toepassing zijnde symbolen zijn opgenomen in de plattegronden.

Opties: gevelaanzichten en plattegronden

Woningtype C1

DE NIEUWE KOEPEL FASE 1

Project : SCHERPENZEEL 19 KOOPWONINGEN

Bouwnummers : 4, 9, 10, 15

Schaal : zie tekening

Datum : 27-06-2025

Tekeningnummer : VK1-09

