

type F2
bwnr get.:15
VOORGEVEL
1:50


type F2sp
bwnr get.:16

type F2sp
bwnr get.:16
RECHTERGEVEL
1:50

type F2sp
bwnr get.:16
ACHTERGEVEL
1:50


type F2
bwnr get.:15

type F2
bwnr get.:15
LINKERGEVEL
1:50

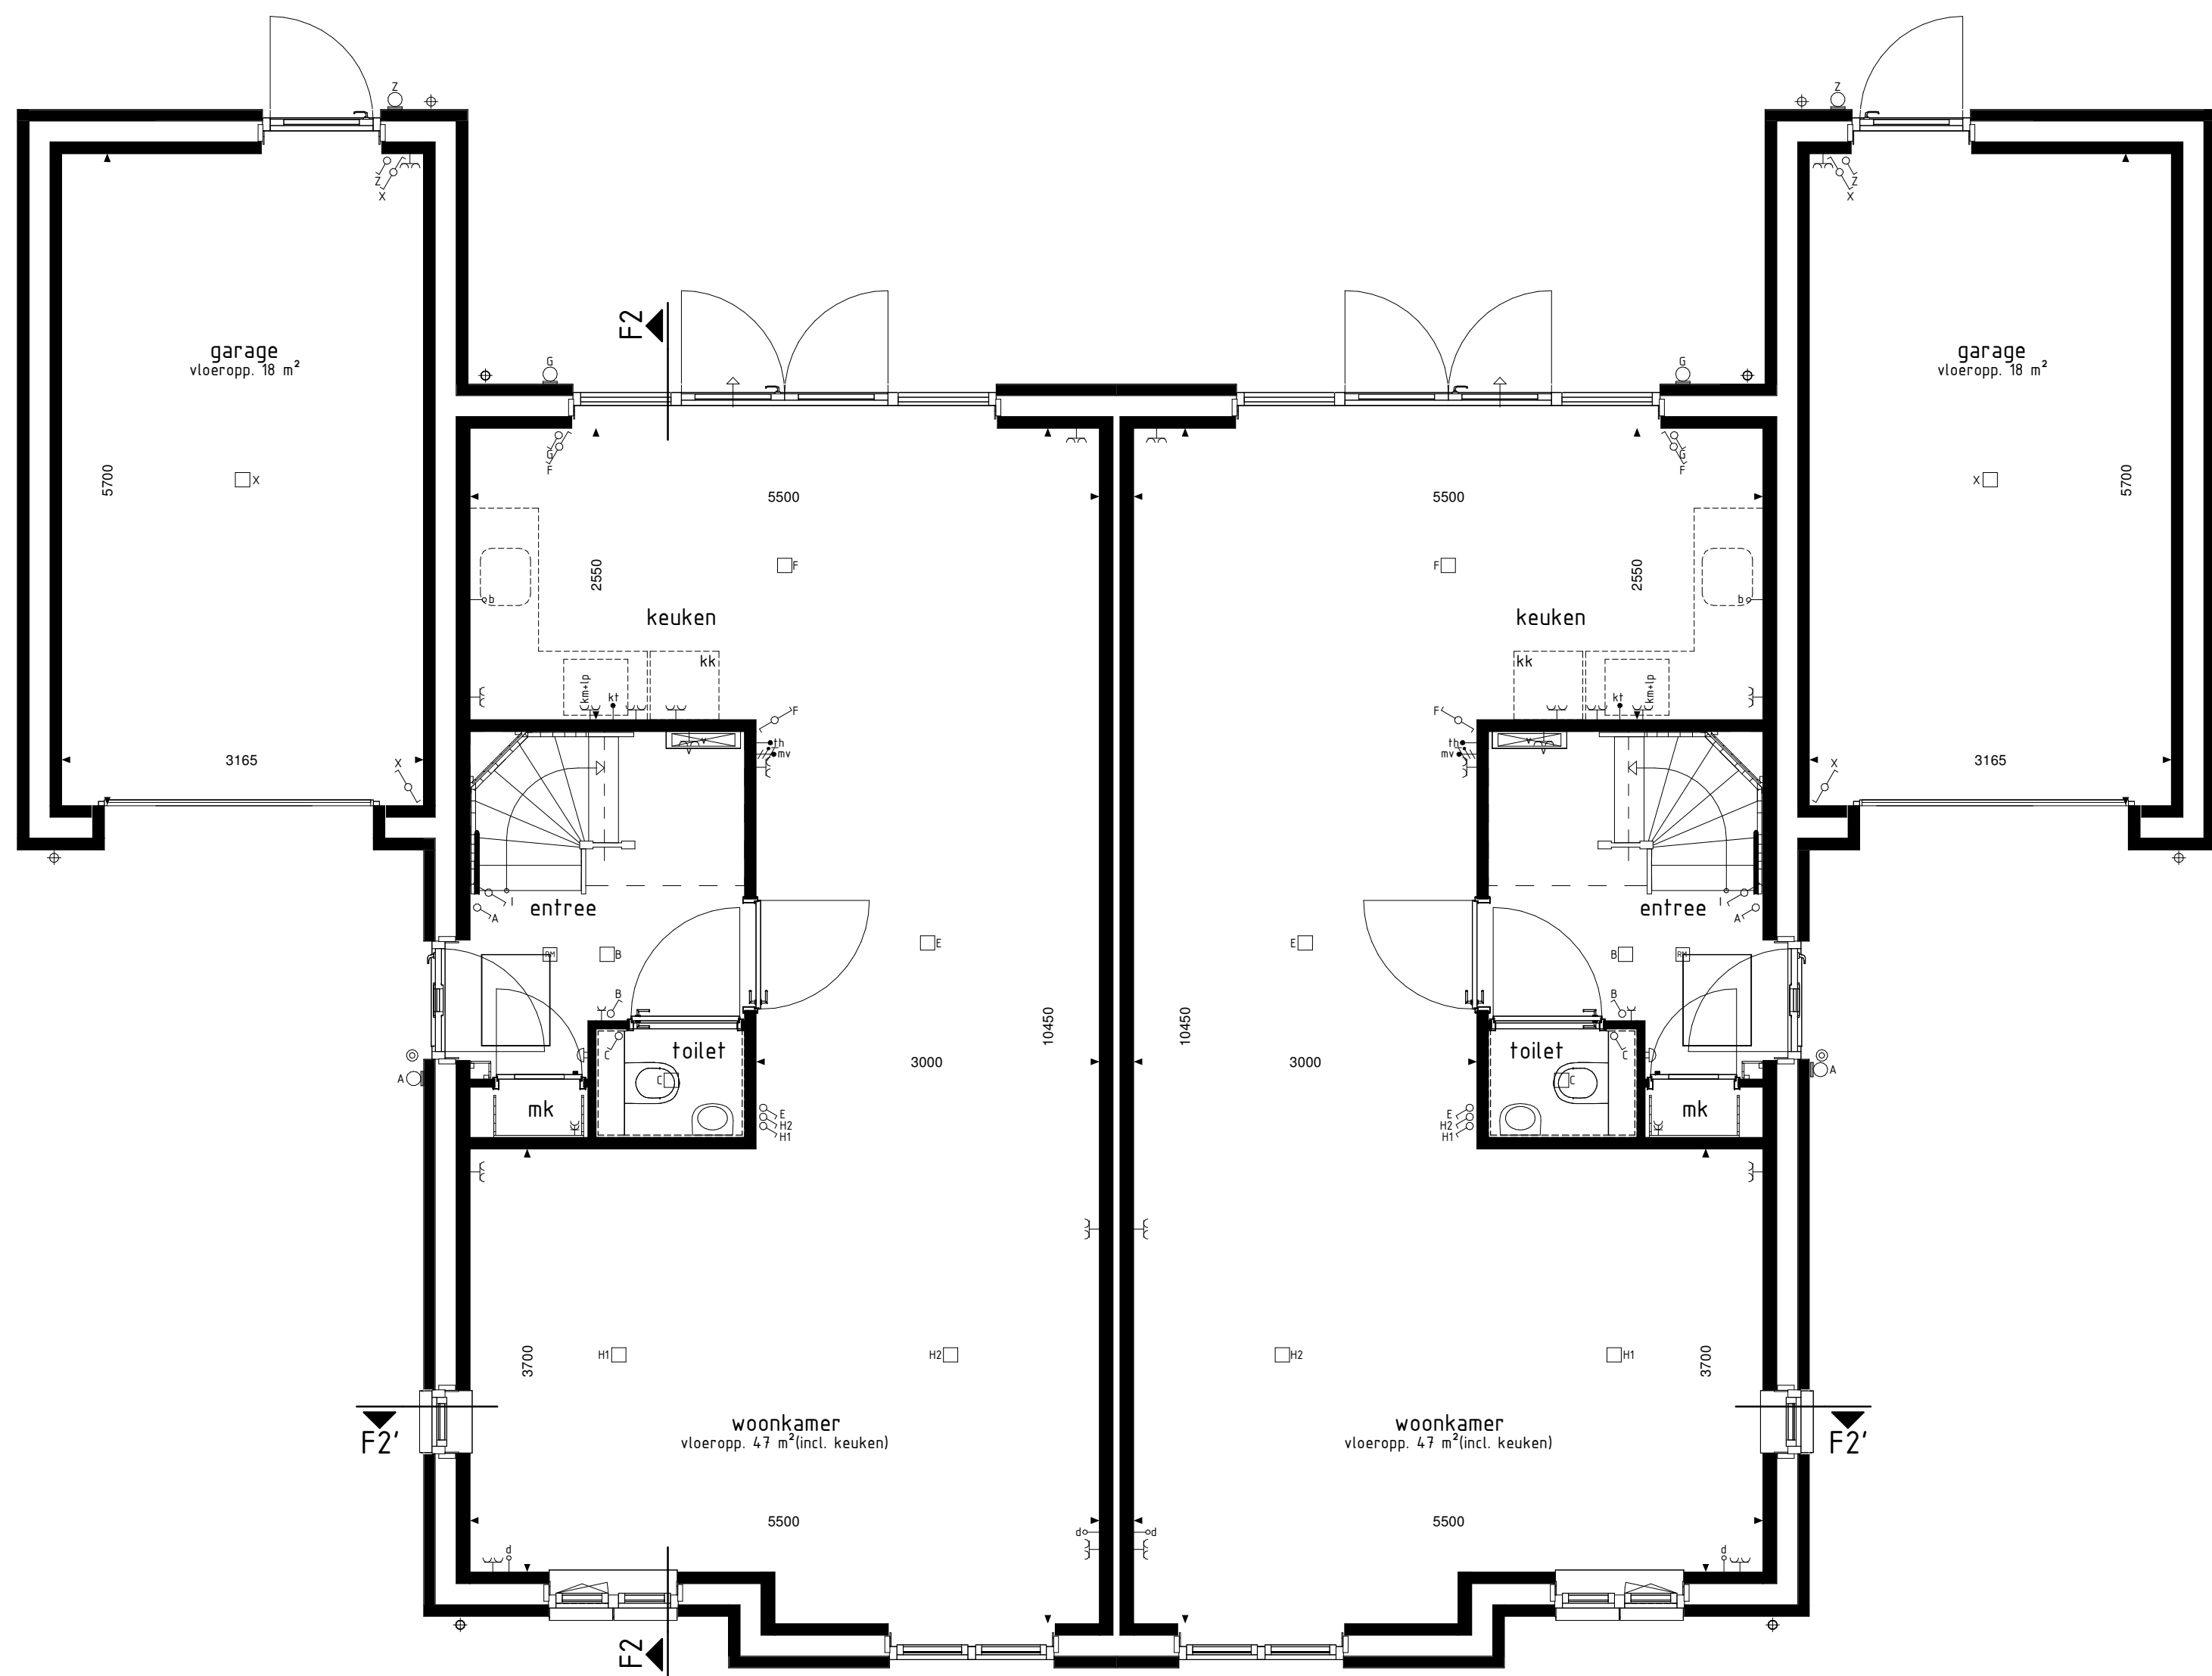


type F2
bwnr get.:15
BEGANE GROND
1:50

type F2sp
bwnr get.:16

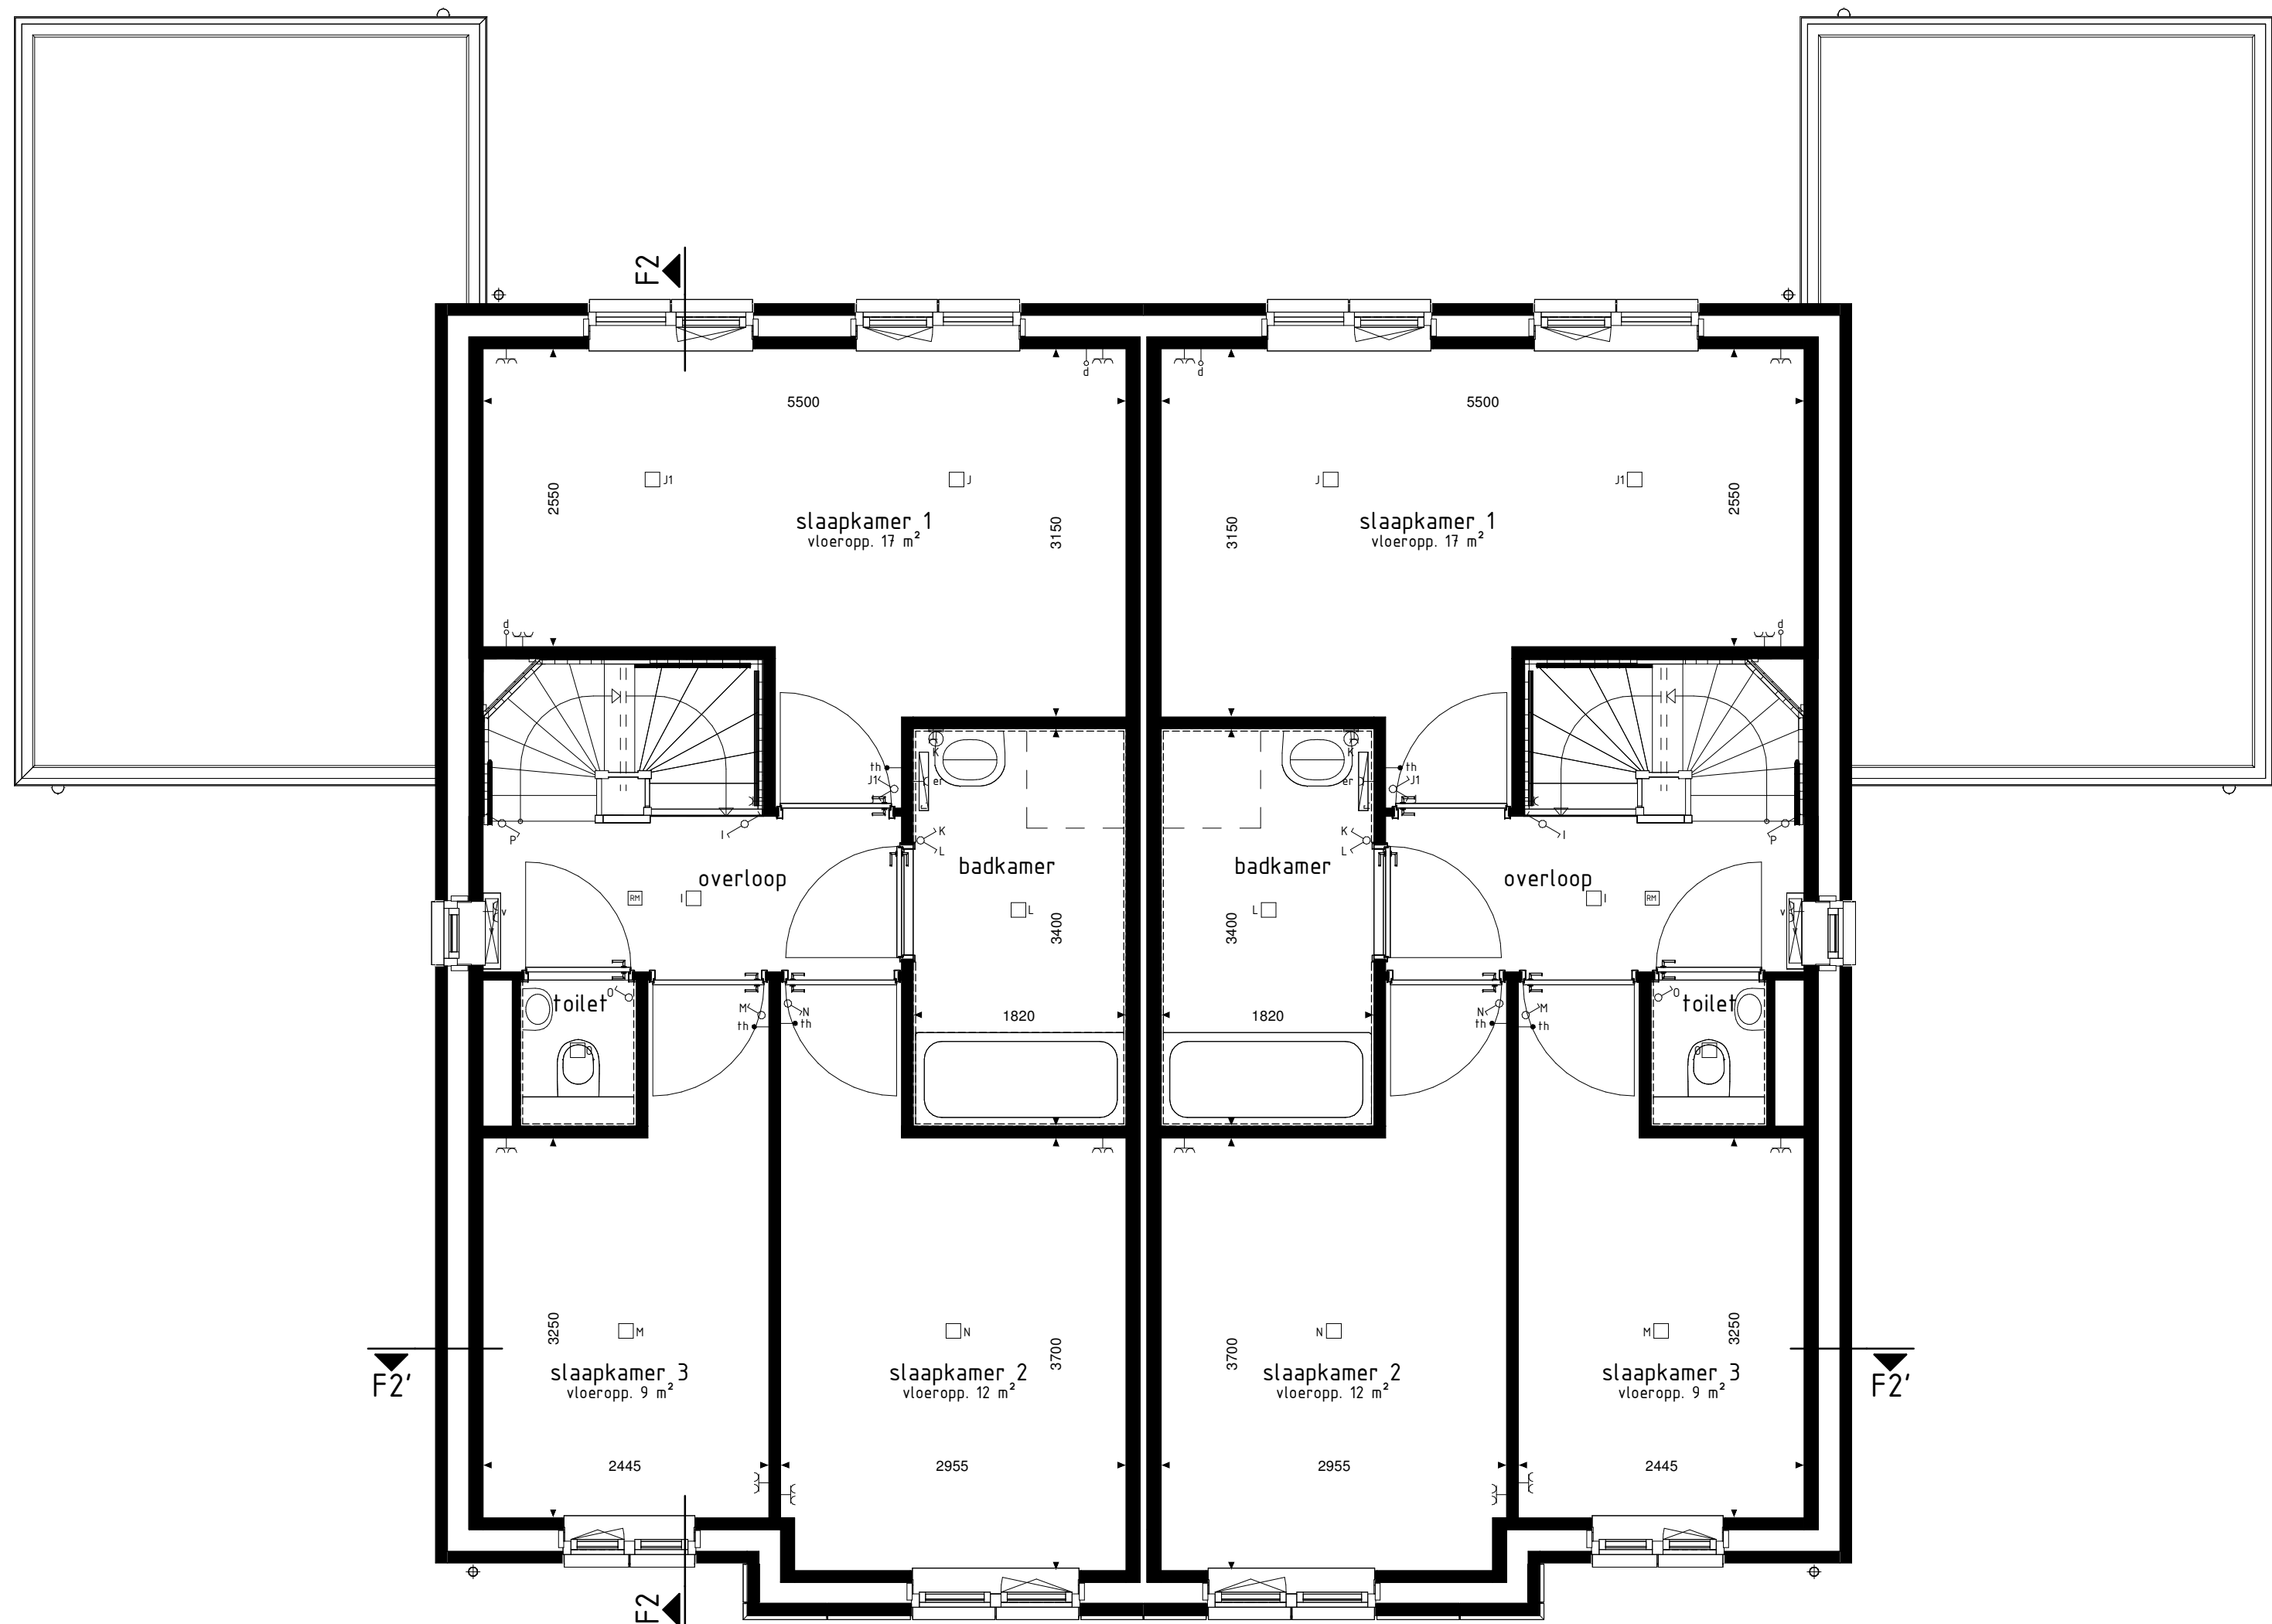


type F2
bwnr get.:15
1e VERDIEPING
1:50

type F2sp
bwnr get.:16

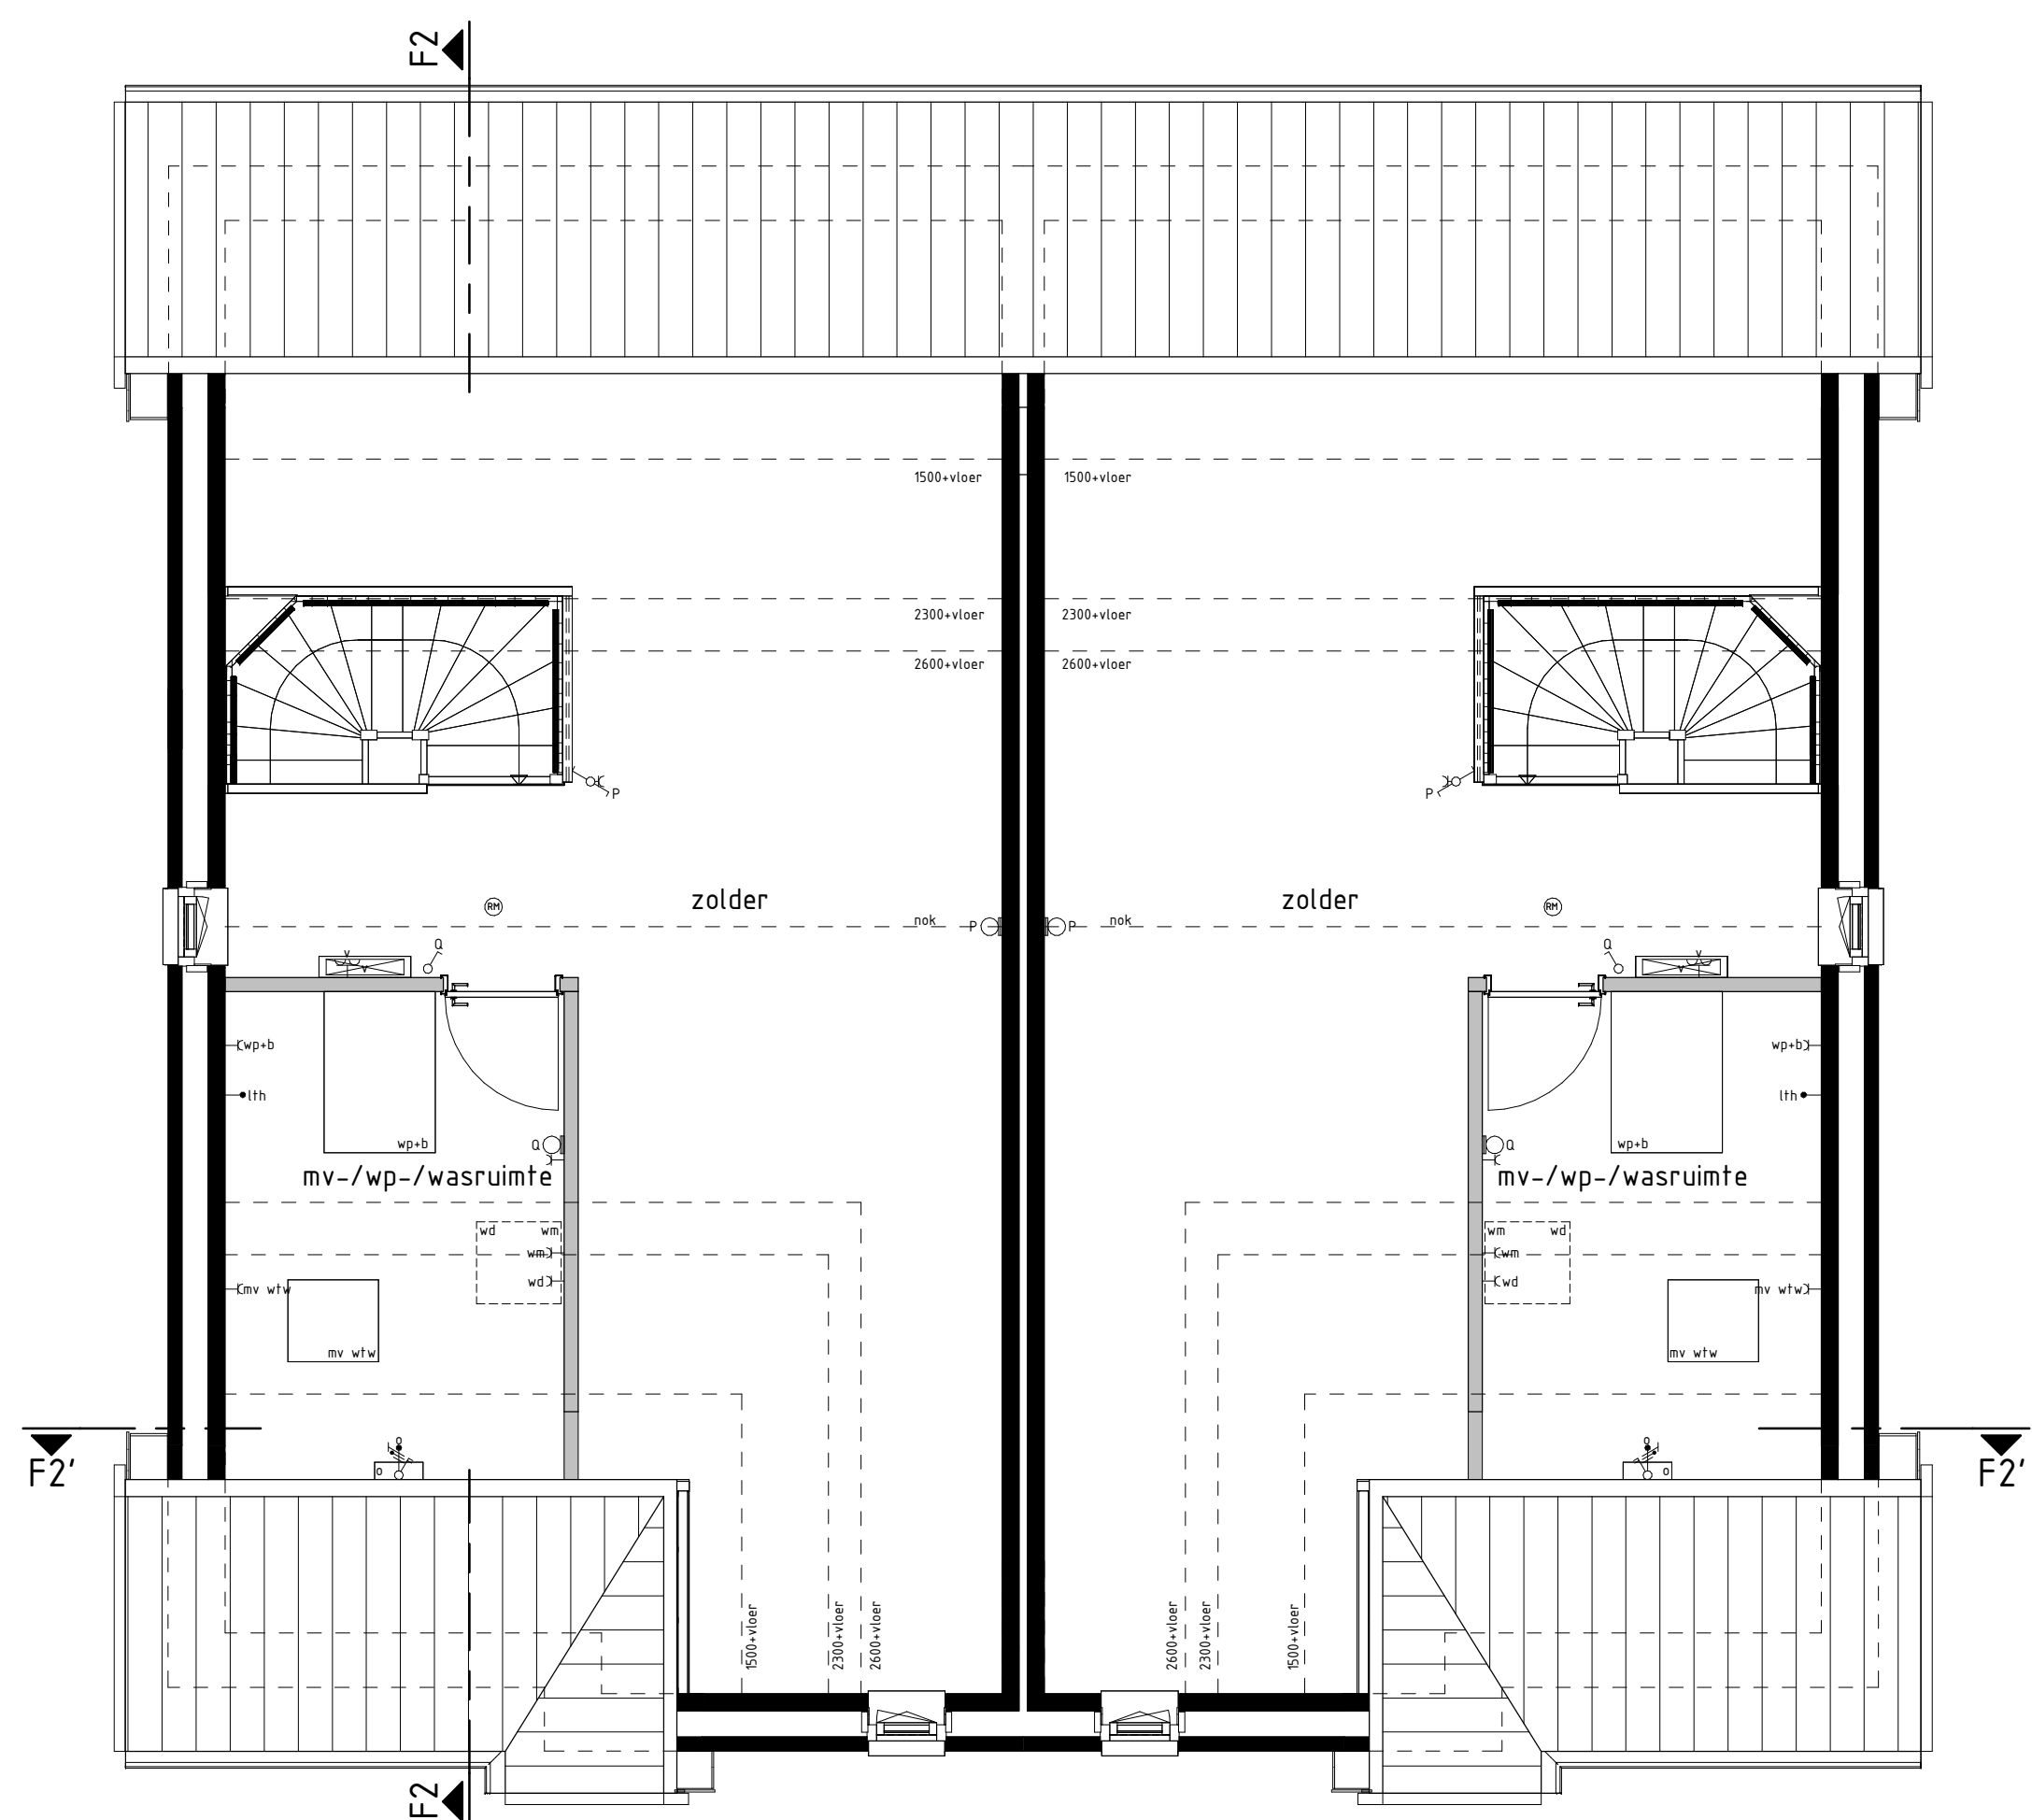

type F2
bwnr get.:15
2e VERDIEPING
1:50

type F2sp
bwnr get.:16

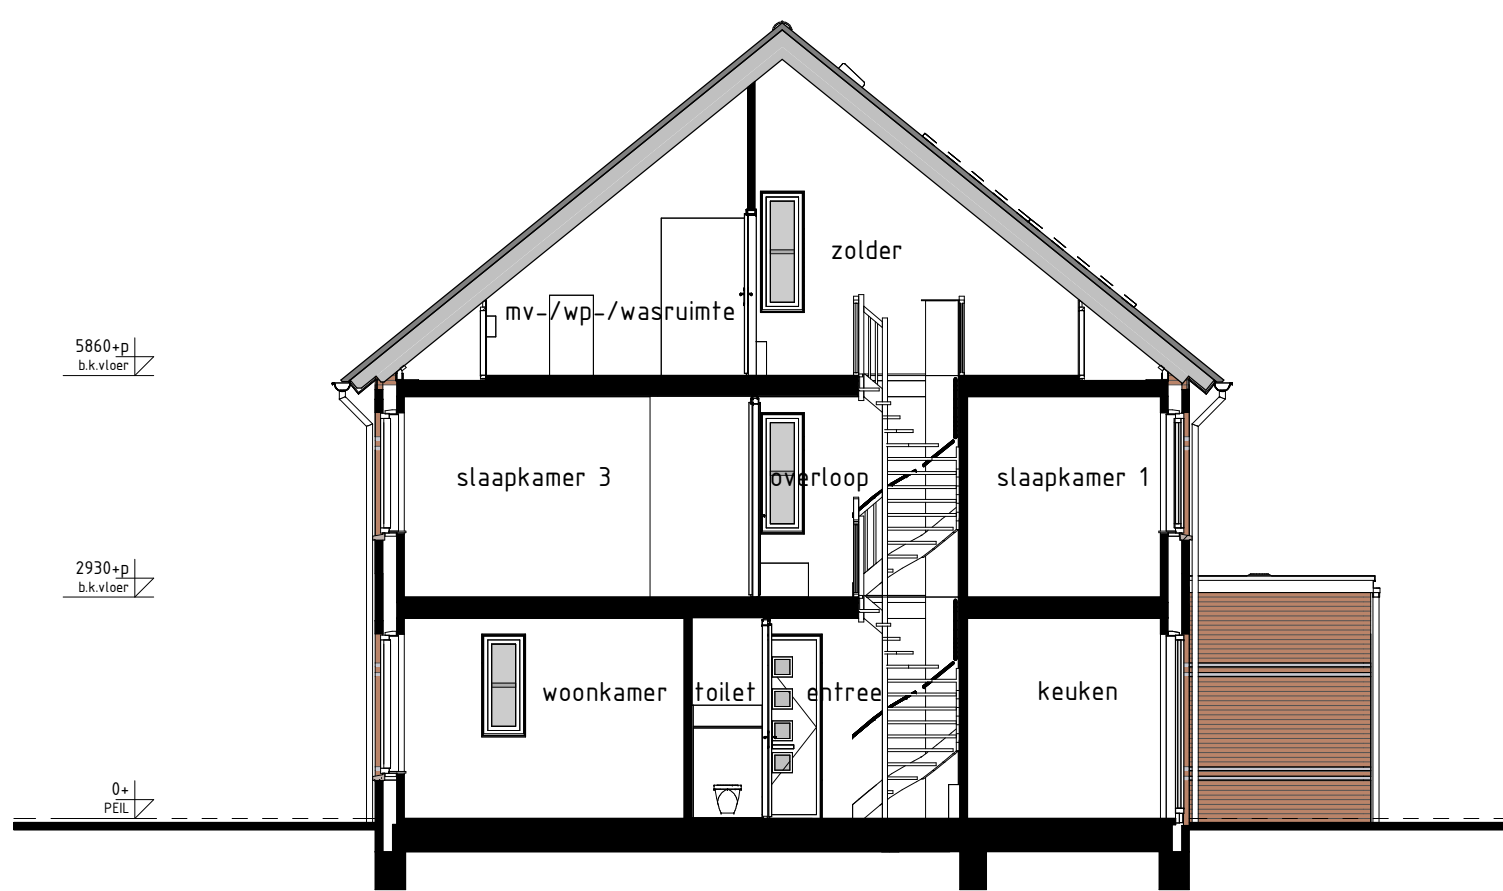

type F2 F2sp
bwnr get.:15
bwnr gesp.:16
DOORSNEDE F1-F1
1:50



type F2sp
bwnr get.:16
type F2
bwnr get.:15
DOORSNEDE F1'-F1'
1:50

RENVOOI OVERIGE

☐ neergelagheid

RENVOOI OPTIES

01-05-30 Optie zonnepanelen

BOUWKUNDIG RENVOOI

- schakelaar enkel
- schakelaar dubbel
- wisselschakelaar
- regeling mech. ventilatie
- plafondlichtpunt
- plafondlichtpunt opbouw
- wandlichtpunt
- rookmelder
- rookmelder opbouw
- geaard wandcontactdoos enkel
- geaard wandcontactdoos dubbel opbouw
- geaard wandcontactdoos dubbel volledig inbouw
- schel
- deurbel
- aansluitpunt data/telefoon/televisie (loos)
- aansluitpunt kooktoestel (loos)
- aansluitpunt kooktoestel
- aansluitpunt boiler (loos)
- aansluitpunt thermostat
- aansluitpunt thermostat cv
- aansluitpunt elektrische radiator
- aansluitpunt onvormer f.b.v. zonnepanelen
- aansluitpunt warmtepomp + boiler
- aansluitpunt wasmachine
- aansluitpunt wasdroger
- aansluitpunt gebalanceerde ventilatie-unit
- aansluitpunt keukenmeubel + lichtpunt
- aansluitpunt vloerverwarming
- radiator
- vloerverwarming cv installatie
- opstrijplaat wasmachine
- wd opstrijplaat wasdroger
- kk opstrijplaat kookkast
- mv wlv opstrijplaat gebalanceerde ventilatie-unit
- wp-b opstrijplaat warmtepomp + boiler
- wp opstrijplaat warmtepomp
- b opstrijplaat boiler
- pb positie optioneel extra boiler
- o opstrijplaat onvormer f.b.v. zonnepanelen
- zp zonnepanelen (specifieke indeling)
- buitenkraan met schroefpunt
- buitenkraan
- schroefpunt
- handwaterafvoer

De voor uw woning van toepassing zijnde symbolen zijn opgenomen in de plattegronden.

Gevelaanzichten, plattegronden en doorsnede

DE PLANTAGE, DE
ZOMERGAARD

Project : METEREN 16 KOOPWONINGEN

Bouwnummers : 15 en 16

Schaal : zie tekening

Datum : 21 maart 2025

Tekeningnummer : VK-05

