


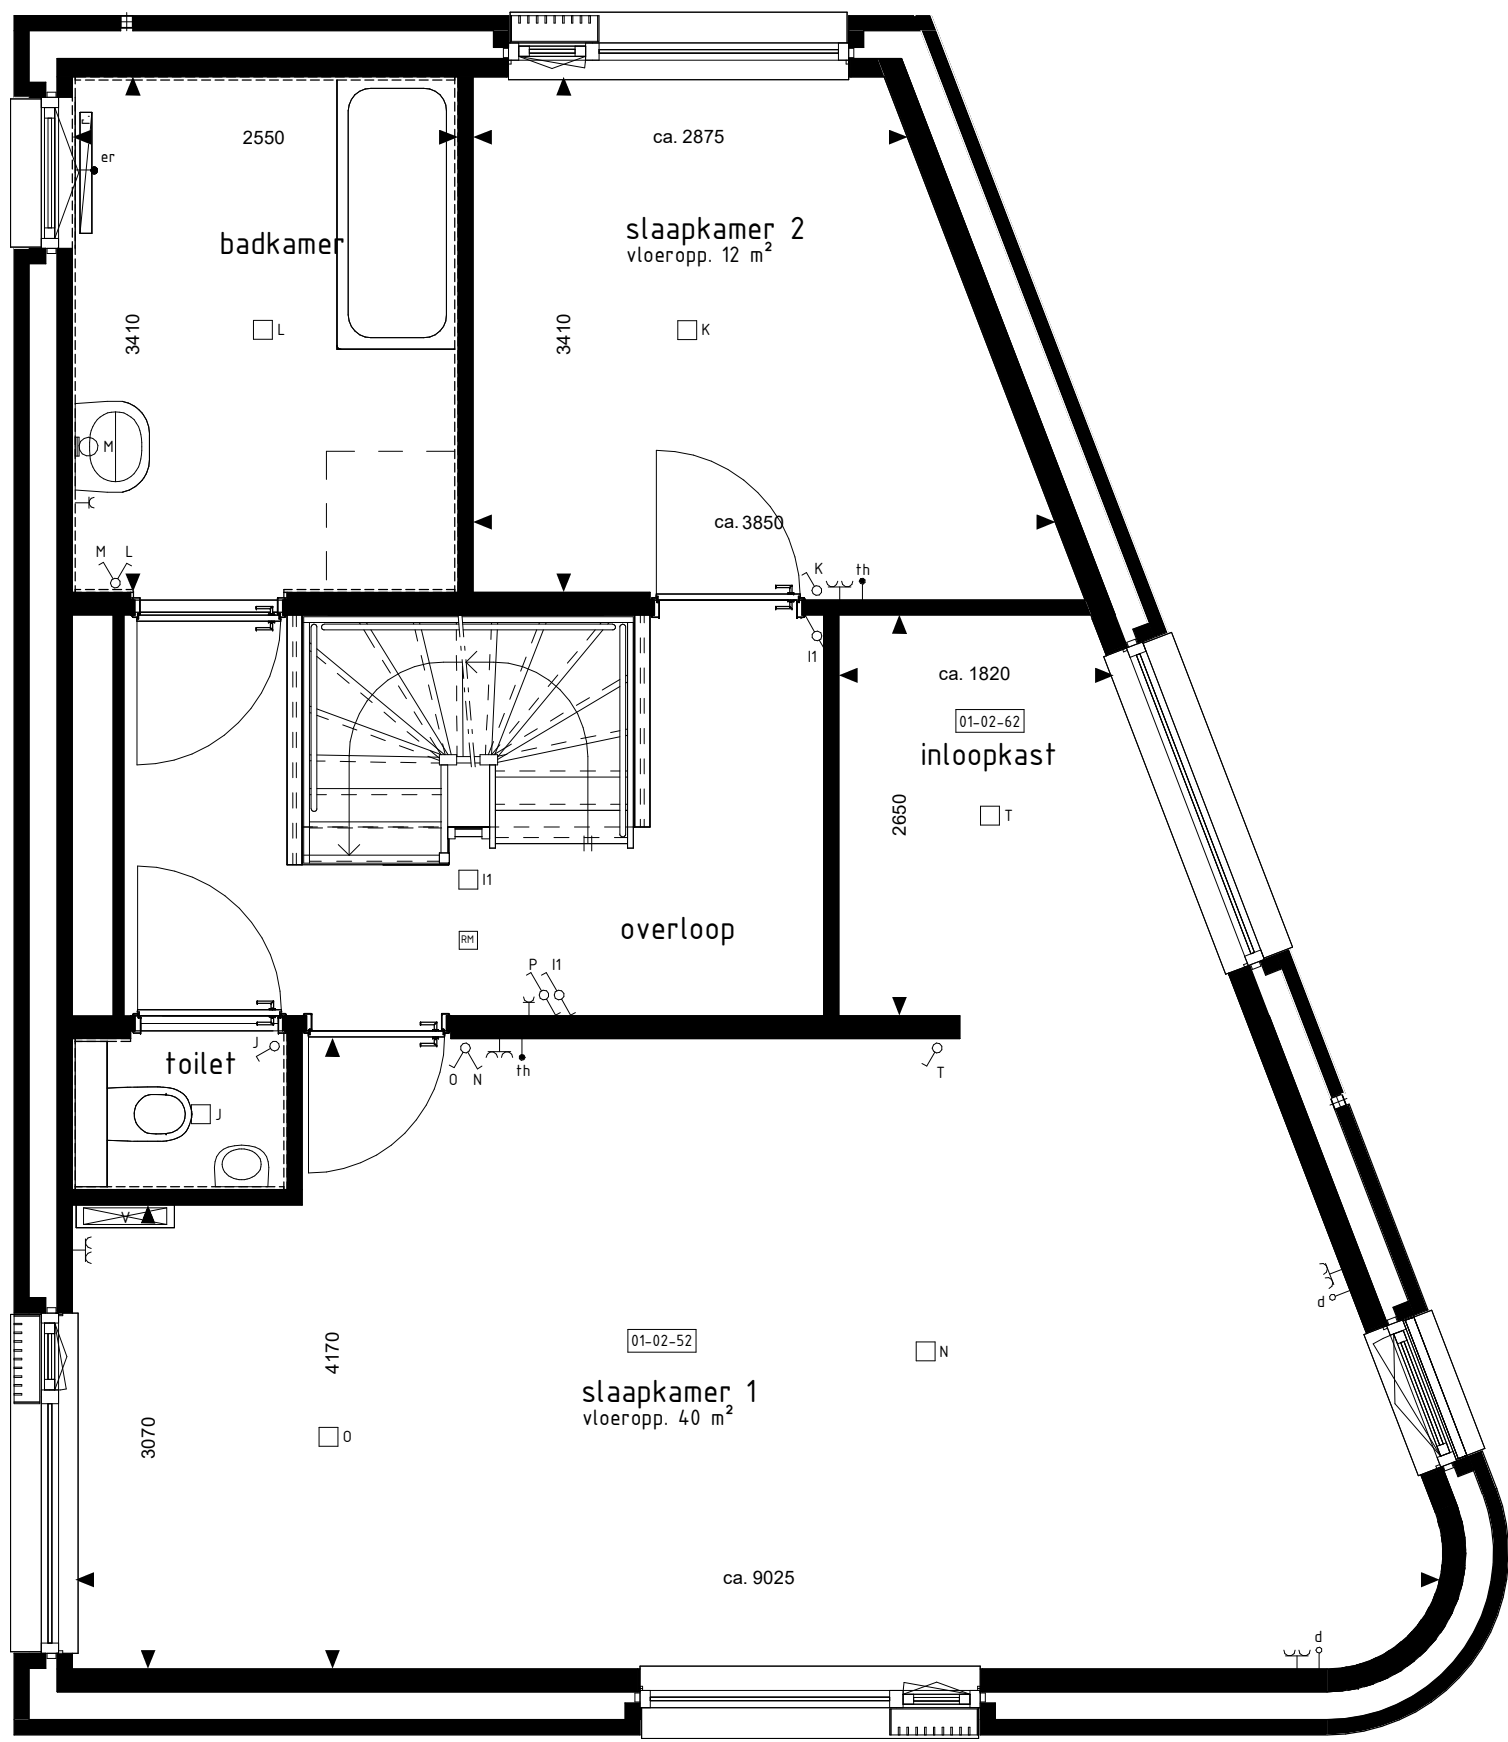


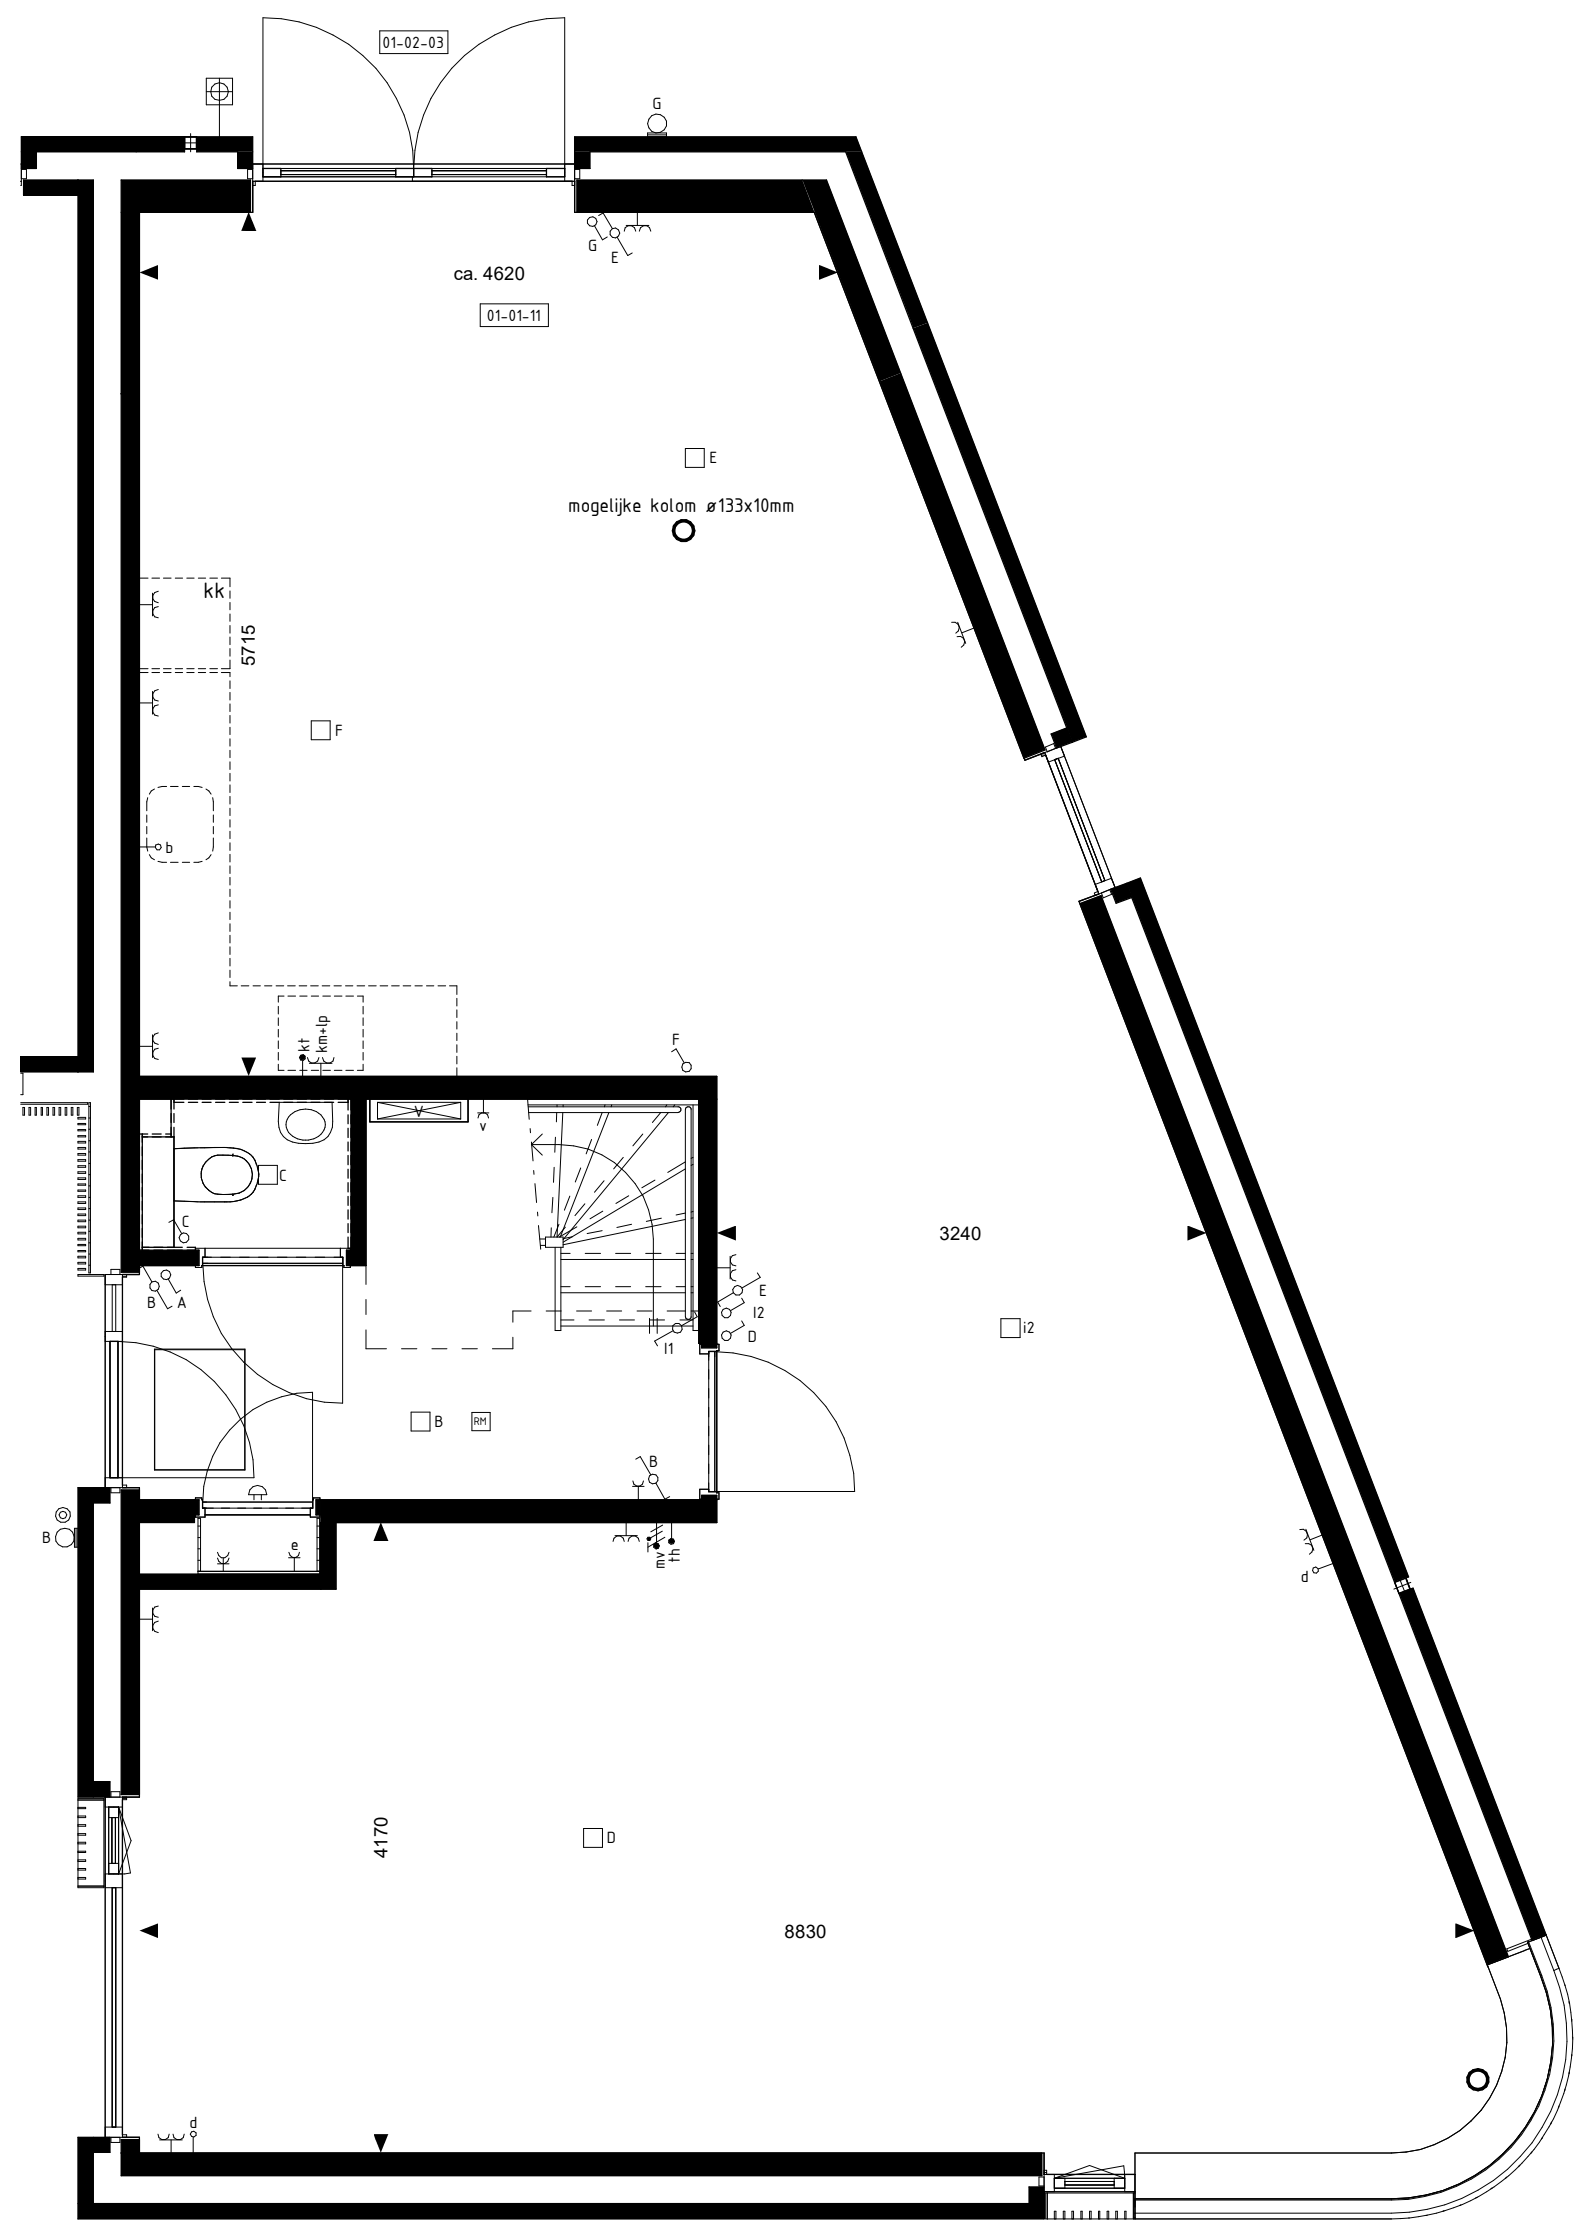


1e VERDIEPING

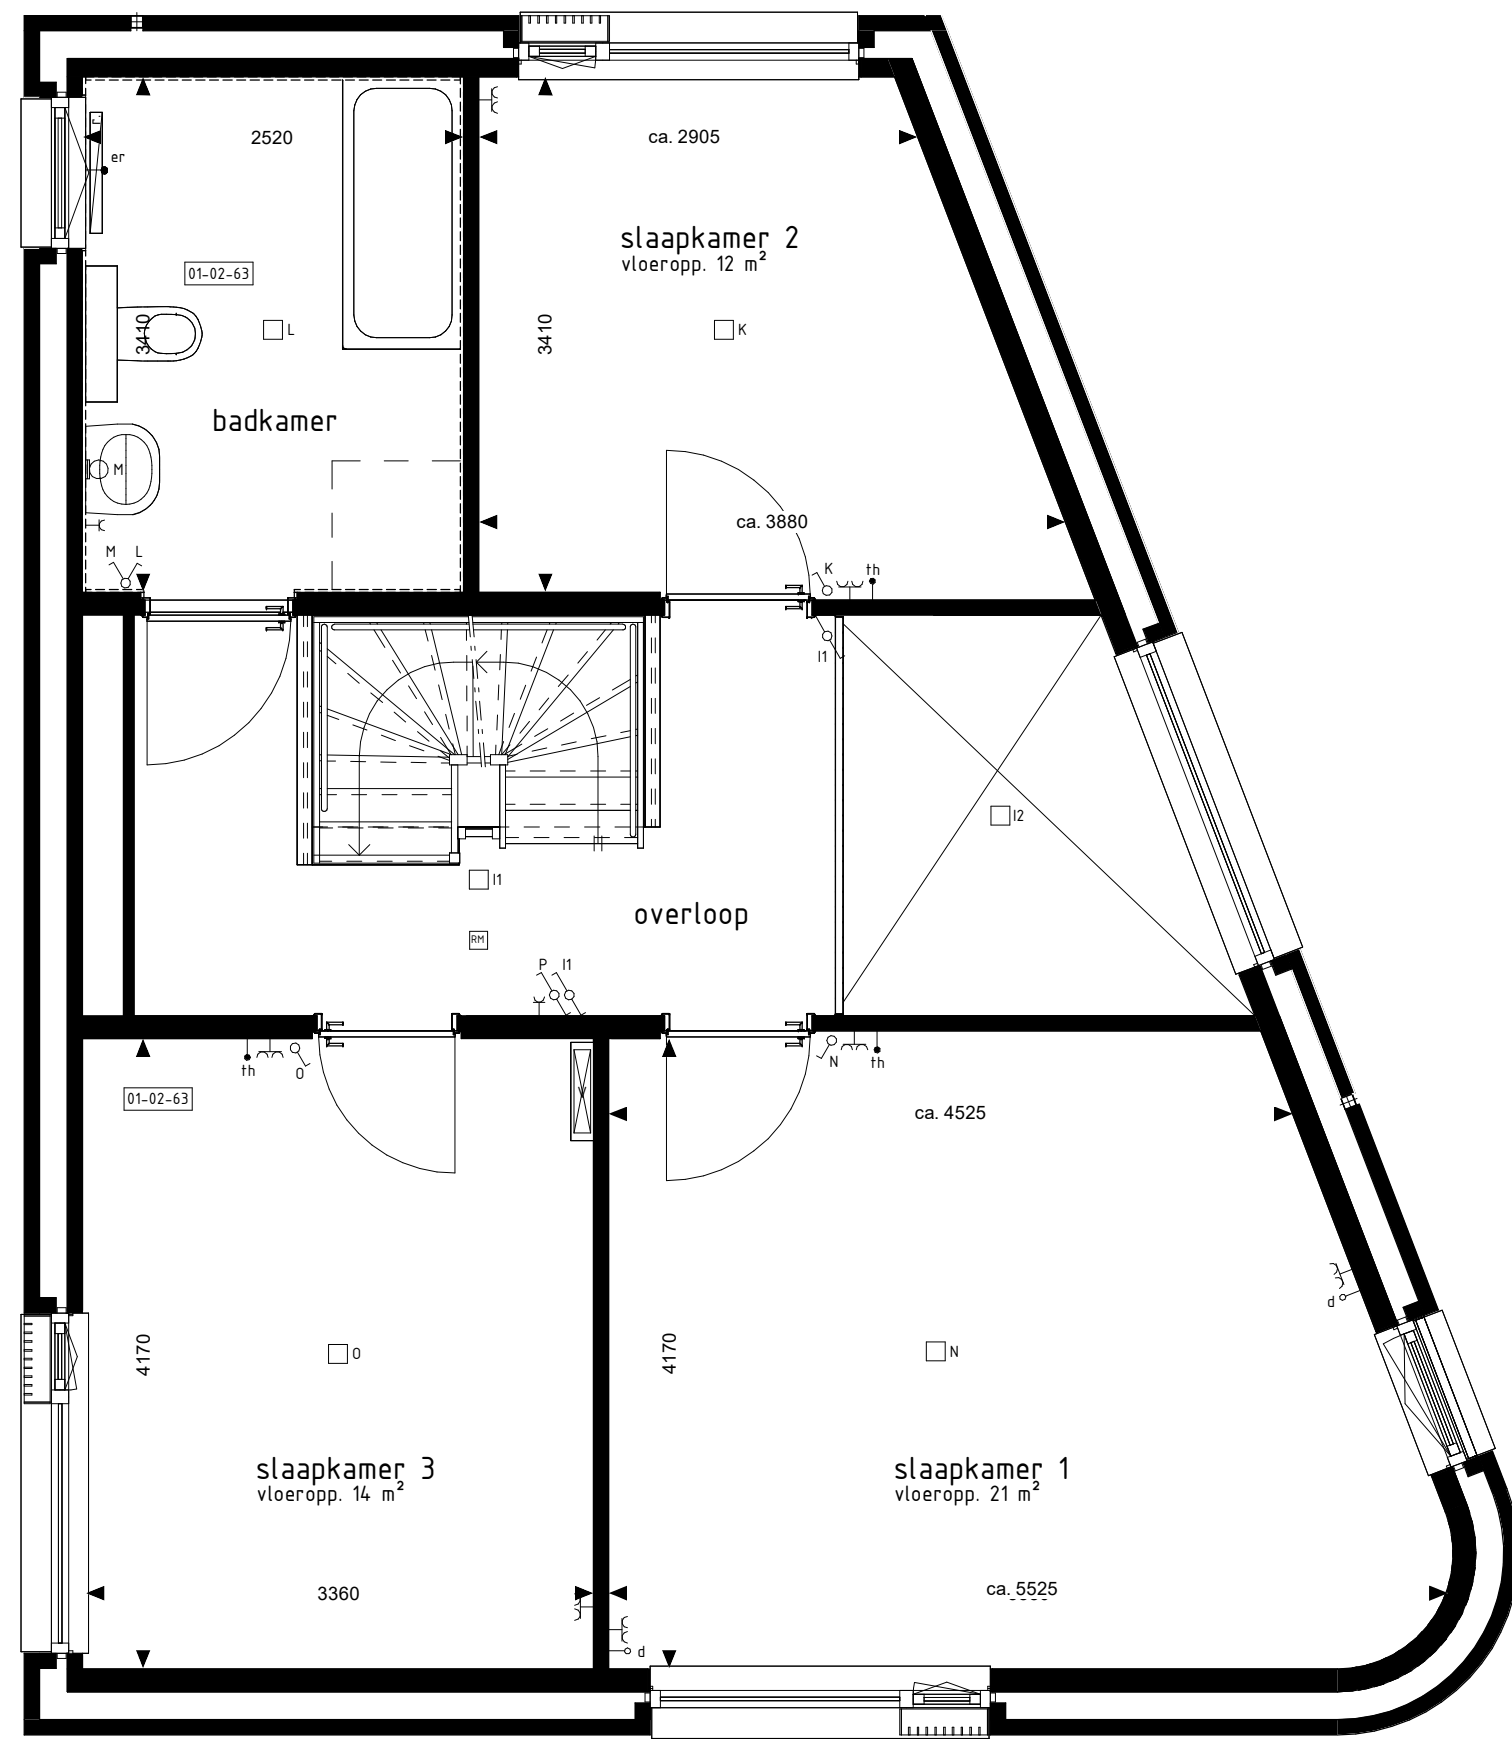

1e VERDIEPING

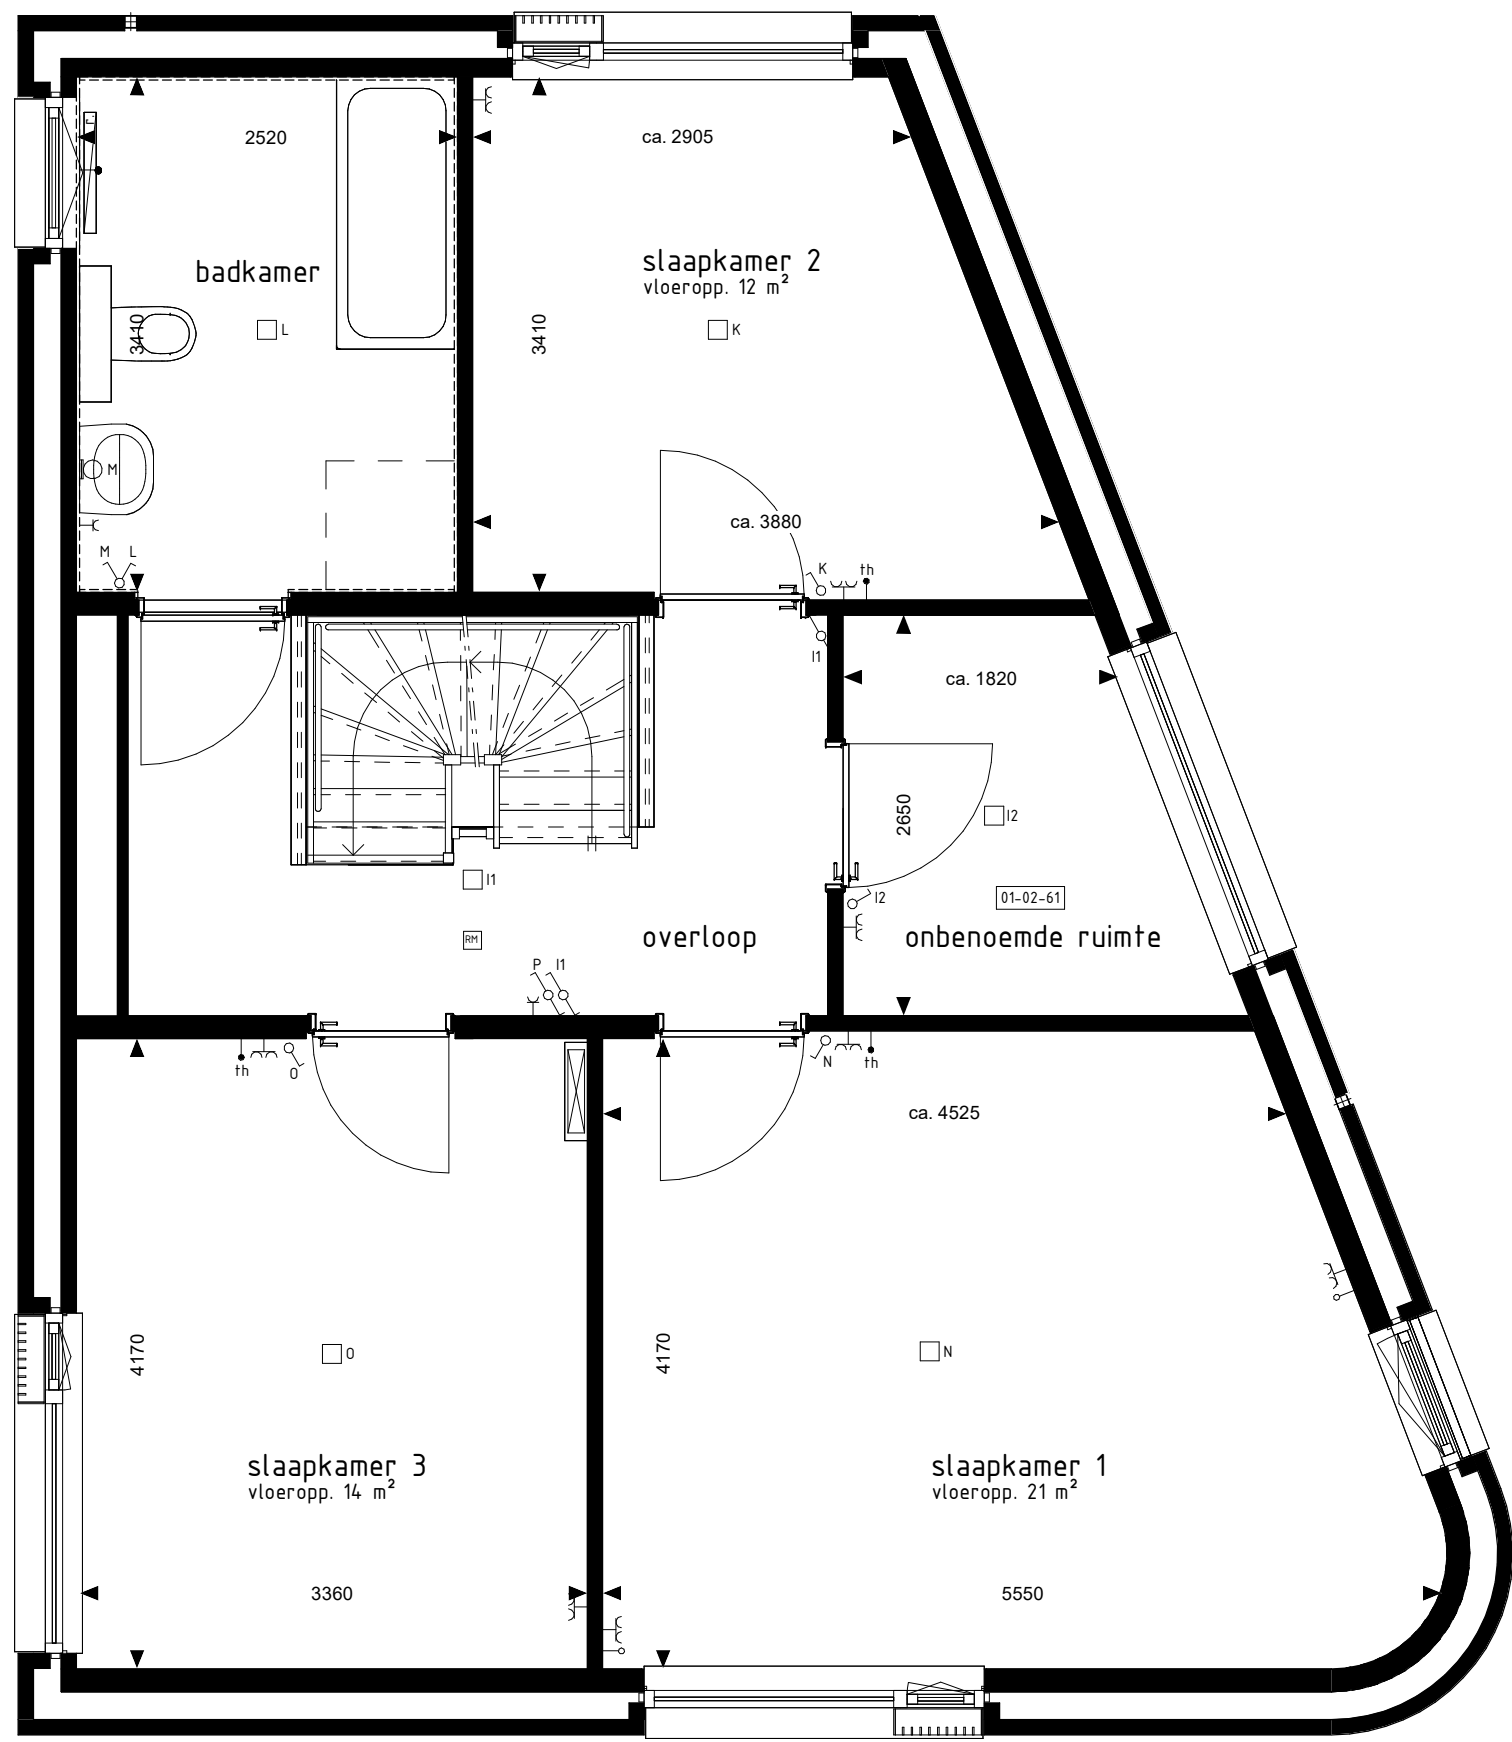

1e VERDIEPING

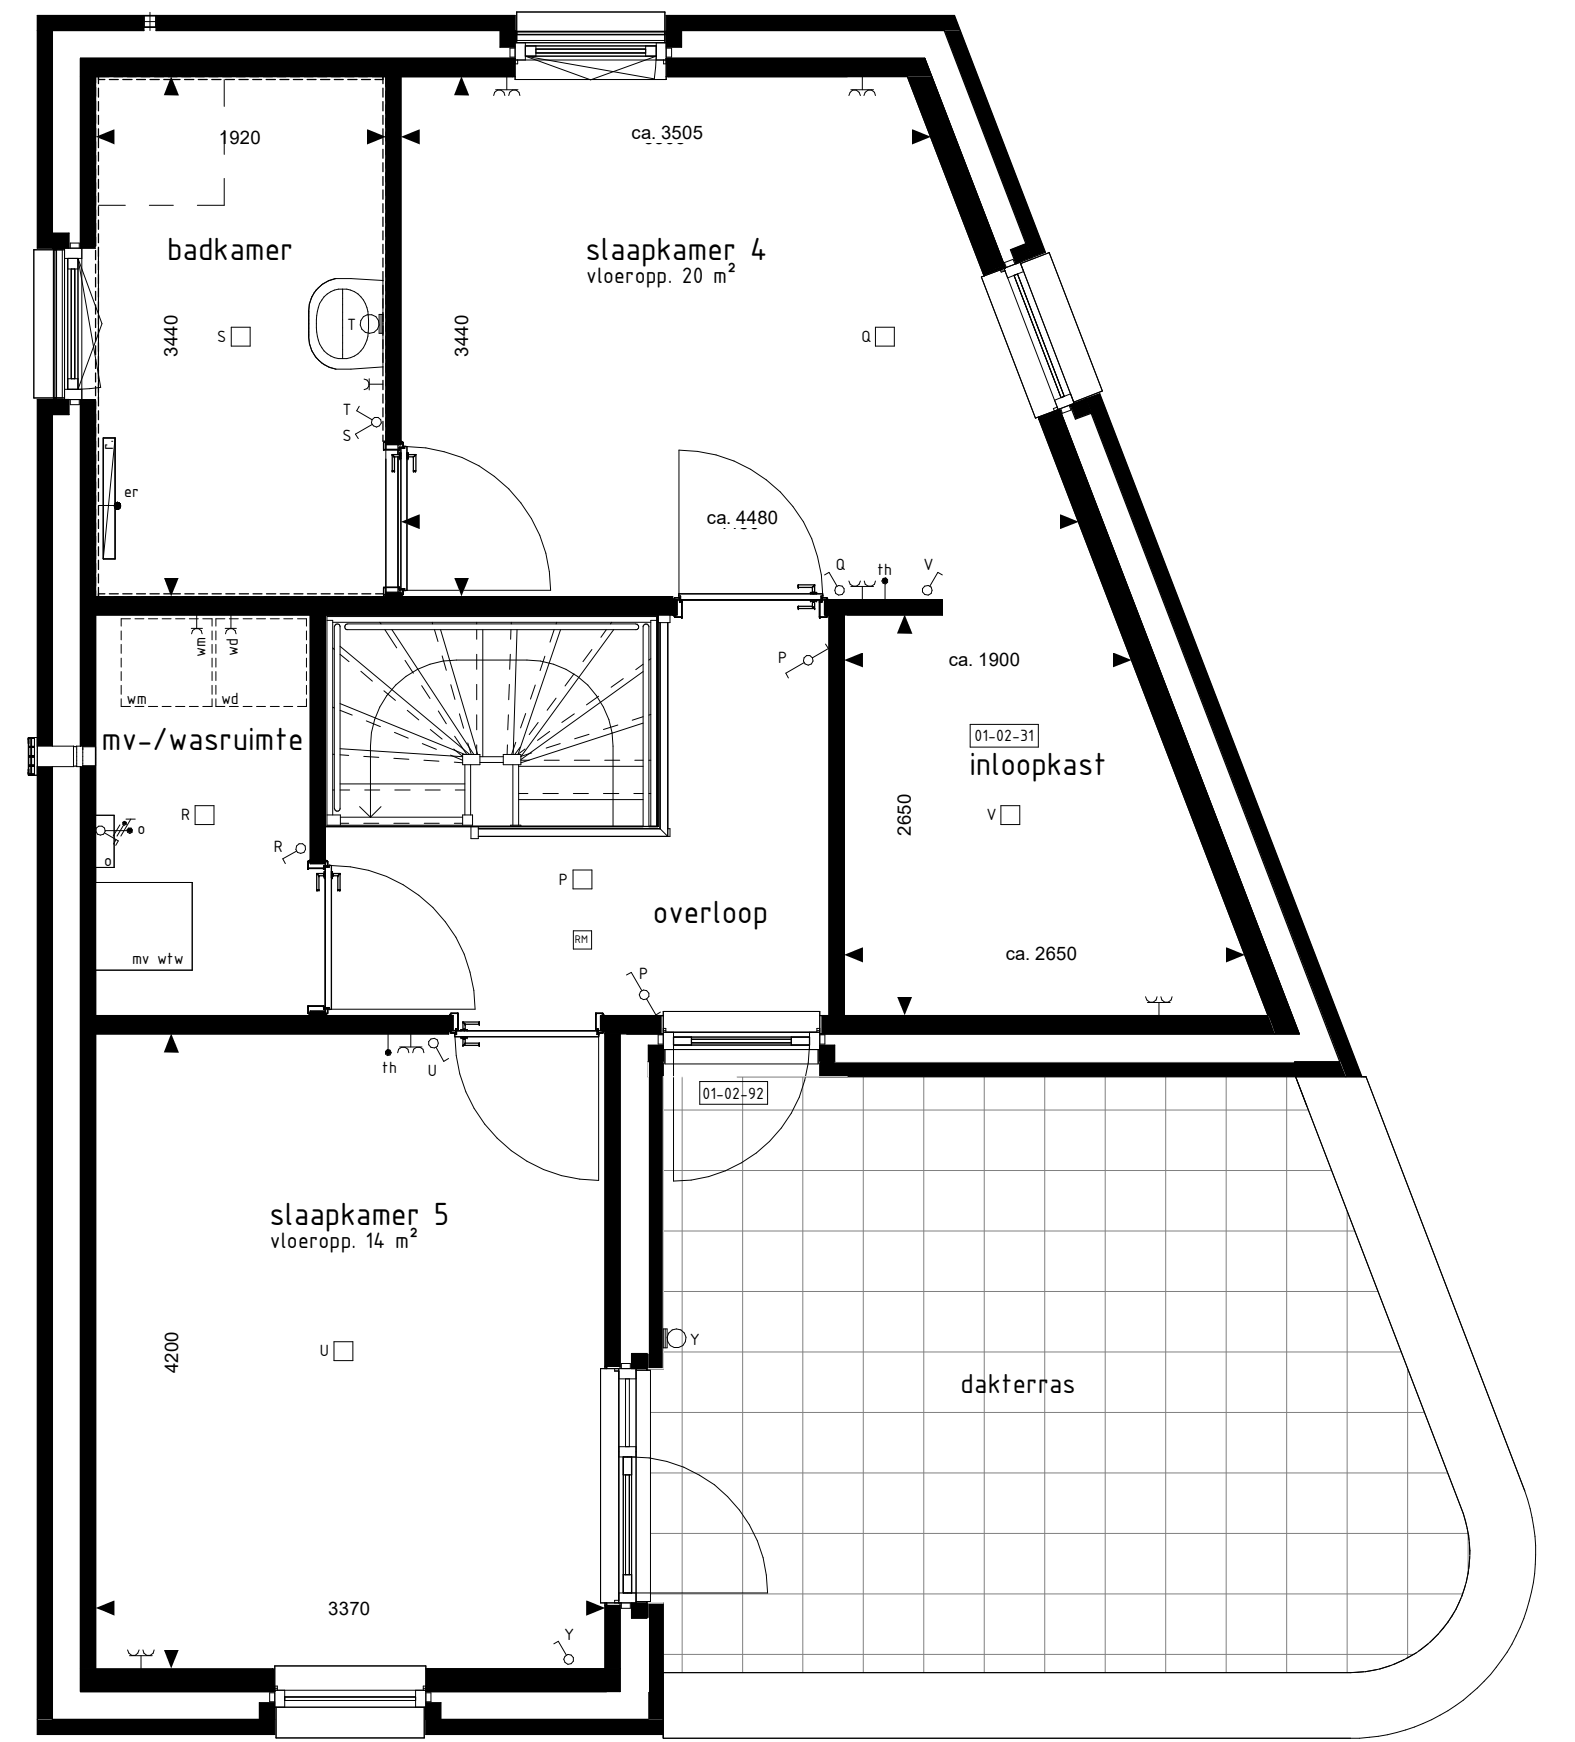


2e VERDIEPING



VOORGEVEL



ACHTERGEVEL

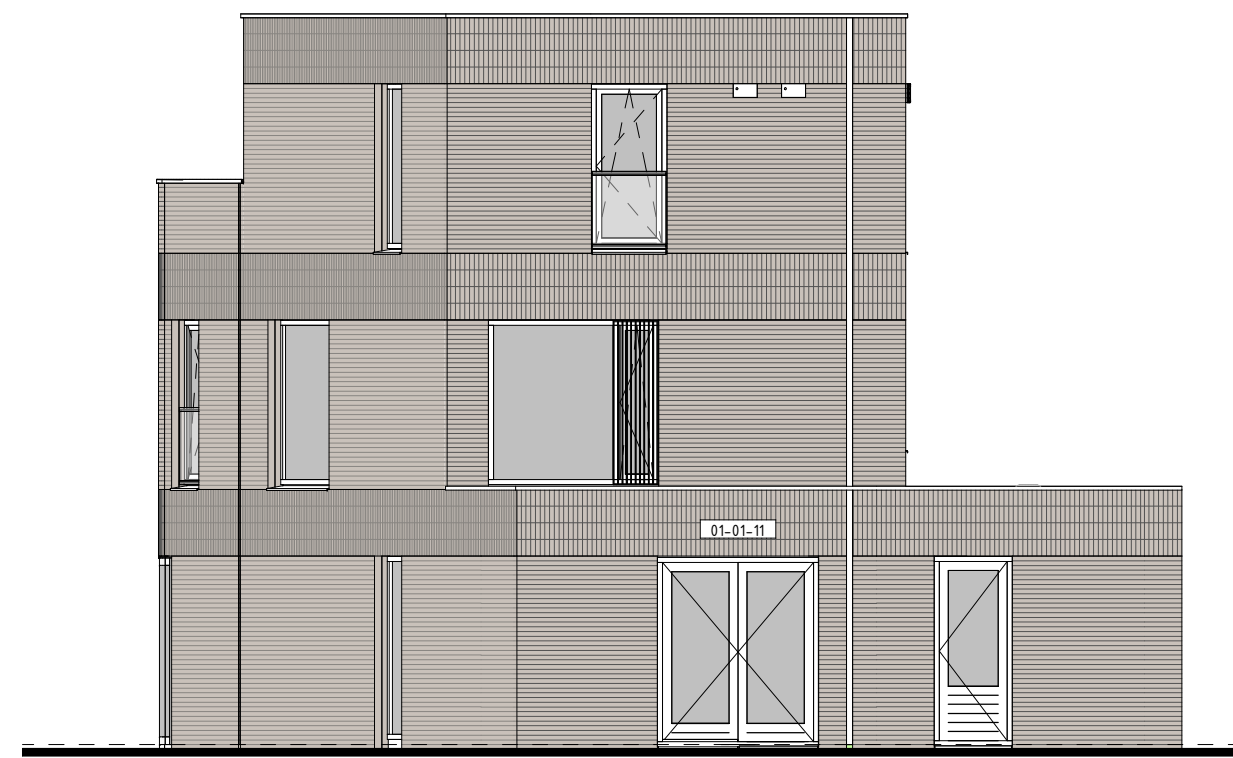

ACHTERGEVEL

RENVOOI OPTIES
01-01-11 Uitbreiding 1000m aan achterzijde woning
01-03-02 Pui met dubbele fundeuren in achtergevel ipv basis kozijnen
01-02-92 Gevelkozijn naar dakterras
01-02-53 Samenvoegen slaapkamer 1+3
01-02-41 Onbenoemde ruimte op 1e verdieping ten koste van vide
01-02-42 Inloopkast in slaapkamer 1 (alleen mogelijk i.c.m. optie 01-02-41)
01-02-43 Verplaatsen closet naar badkamer i.c.m. vergroten slaapkamer 2 en vervullen van aparte toiletterruimte op de 1e verdieping (inclusief vervallen tegelwerk, exclusief aanpassing sanitair)

- BOUWKUNDIG RENVOOI**
- schakelaar enkel
 - schakelaar dubbel
 - wisselschakelaar
 - regeling nachtelijke ventilatie
 - plafondlichtpunt
 - plafondlichtpunt opbouw
 - wandlichtpunt
 - rookmelder
 - rookmelder opbouw
 - geaard wandcontactdoos enkel
 - geaard wandcontactdoos dubbel opbouw
 - geaard wandcontactdoos dubbel volledig inbouw
 - schel
 - deurbel
 - aansluitpunt data/telefoon/televisie (loos)
 - aansluitpunt kooktoestel (loos)
 - aansluitpunt kooktoestel
 - aansluitpunt boiler (loos)
 - aansluitpunt thermostaat
 - aansluitpunt thermostaat cv
 - aansluitpunt elektrische radiator
 - aansluitpunt overvoerder f.b.v. zonnepanelen
 - aansluitpunt warmtepomp
 - aansluitpunt wasmachine
 - aansluitpunt wasdroger
 - aansluitpunt gebalanceerde ventilatie-unit
 - aansluitpunt keukenmeubel + lichtpunt
 - radiator
 - vloerverwarming
 - vloerverwarming
 - opstelplaats wasmachine
 - opstelplaats wasdroger
 - opstelplaats kooktoestel
 - opstelplaats gebalanceerde ventilatie-unit
 - opstelplaats warmtepomp + boiler
 - opstelplaats warmtepomp
 - opstelplaats boiler
 - opstelplaats overvoerder f.b.v. zonnepanelen
 - zonnepanelen (positie indicatief)
 - buitenkraan met schroefput
 - buitenkraan
 - schroefput
- De voor uw woning van toepassing zijnde symbolen zijn opgenomen in de plattegronden.

Opties: gevelaanzichten en plattegronden

Woningtype
Z8

REINVLIEET OOST
FASÉ 15C

Project : UTRECHT 22 KOOPWONINGEN

Bouwnummers : 505

Schaal : zie tekening

Datum : 23 mei 2025

Tekeningnummer : VK-1572

