
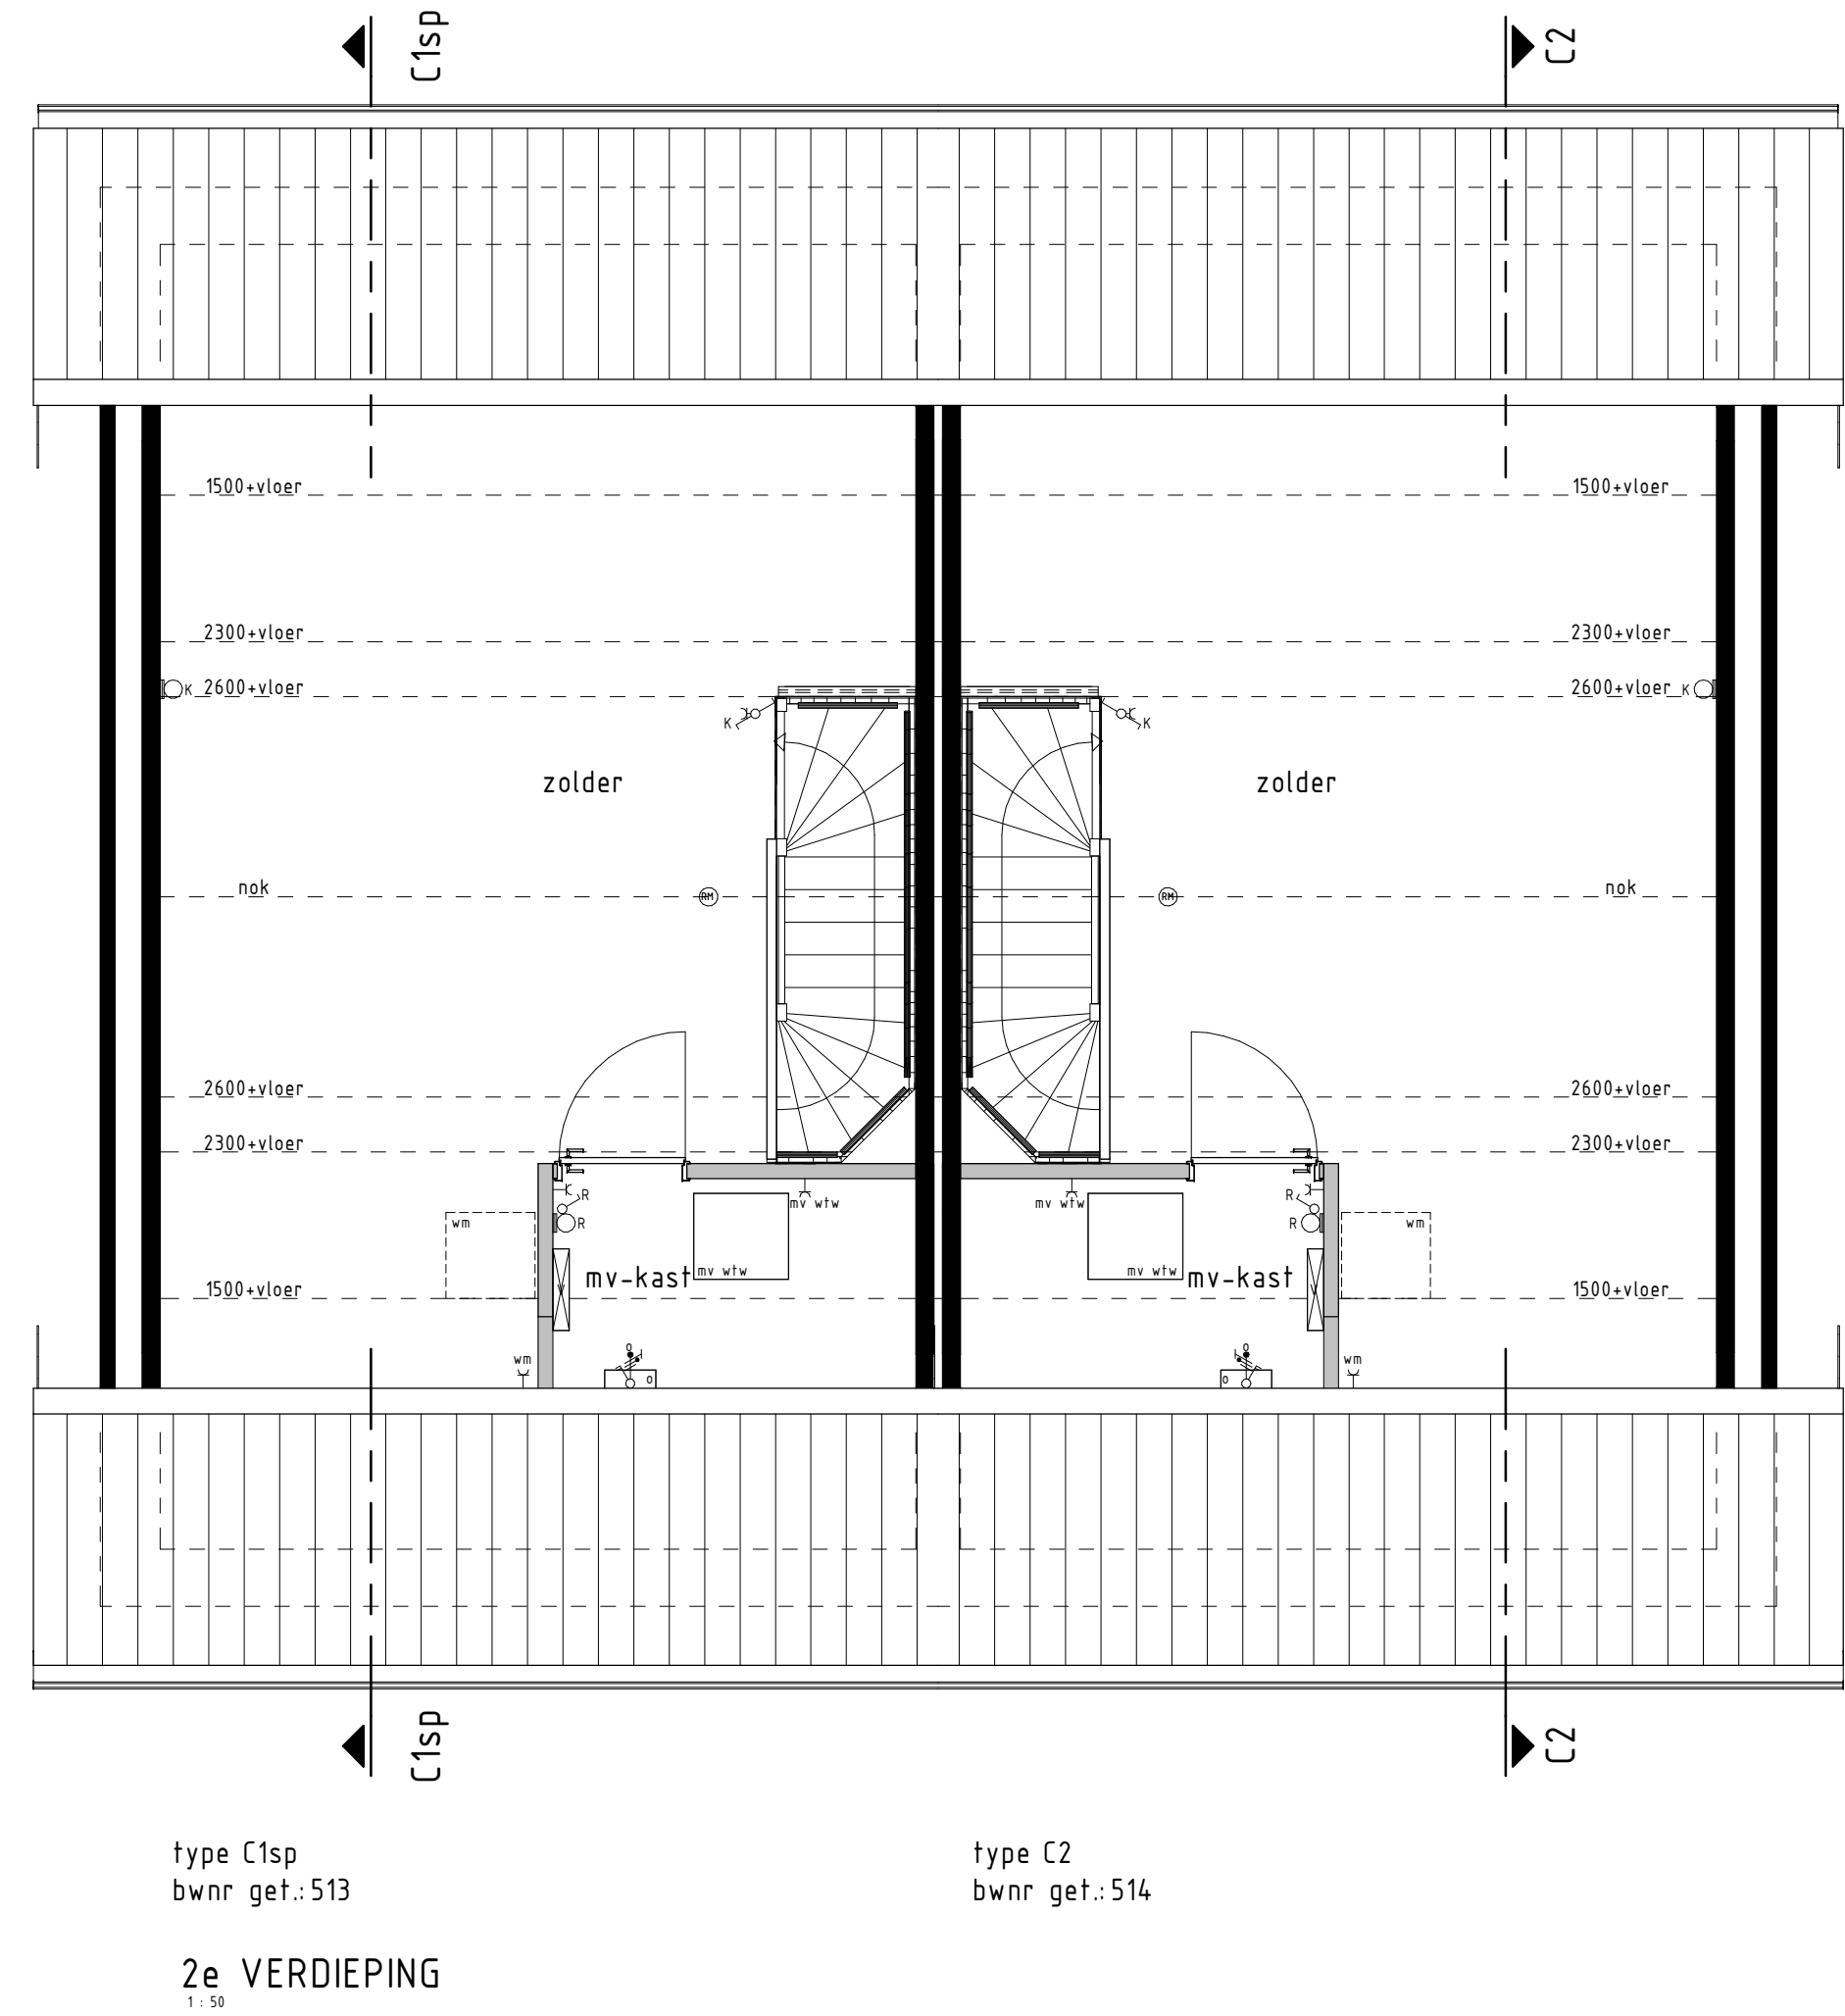
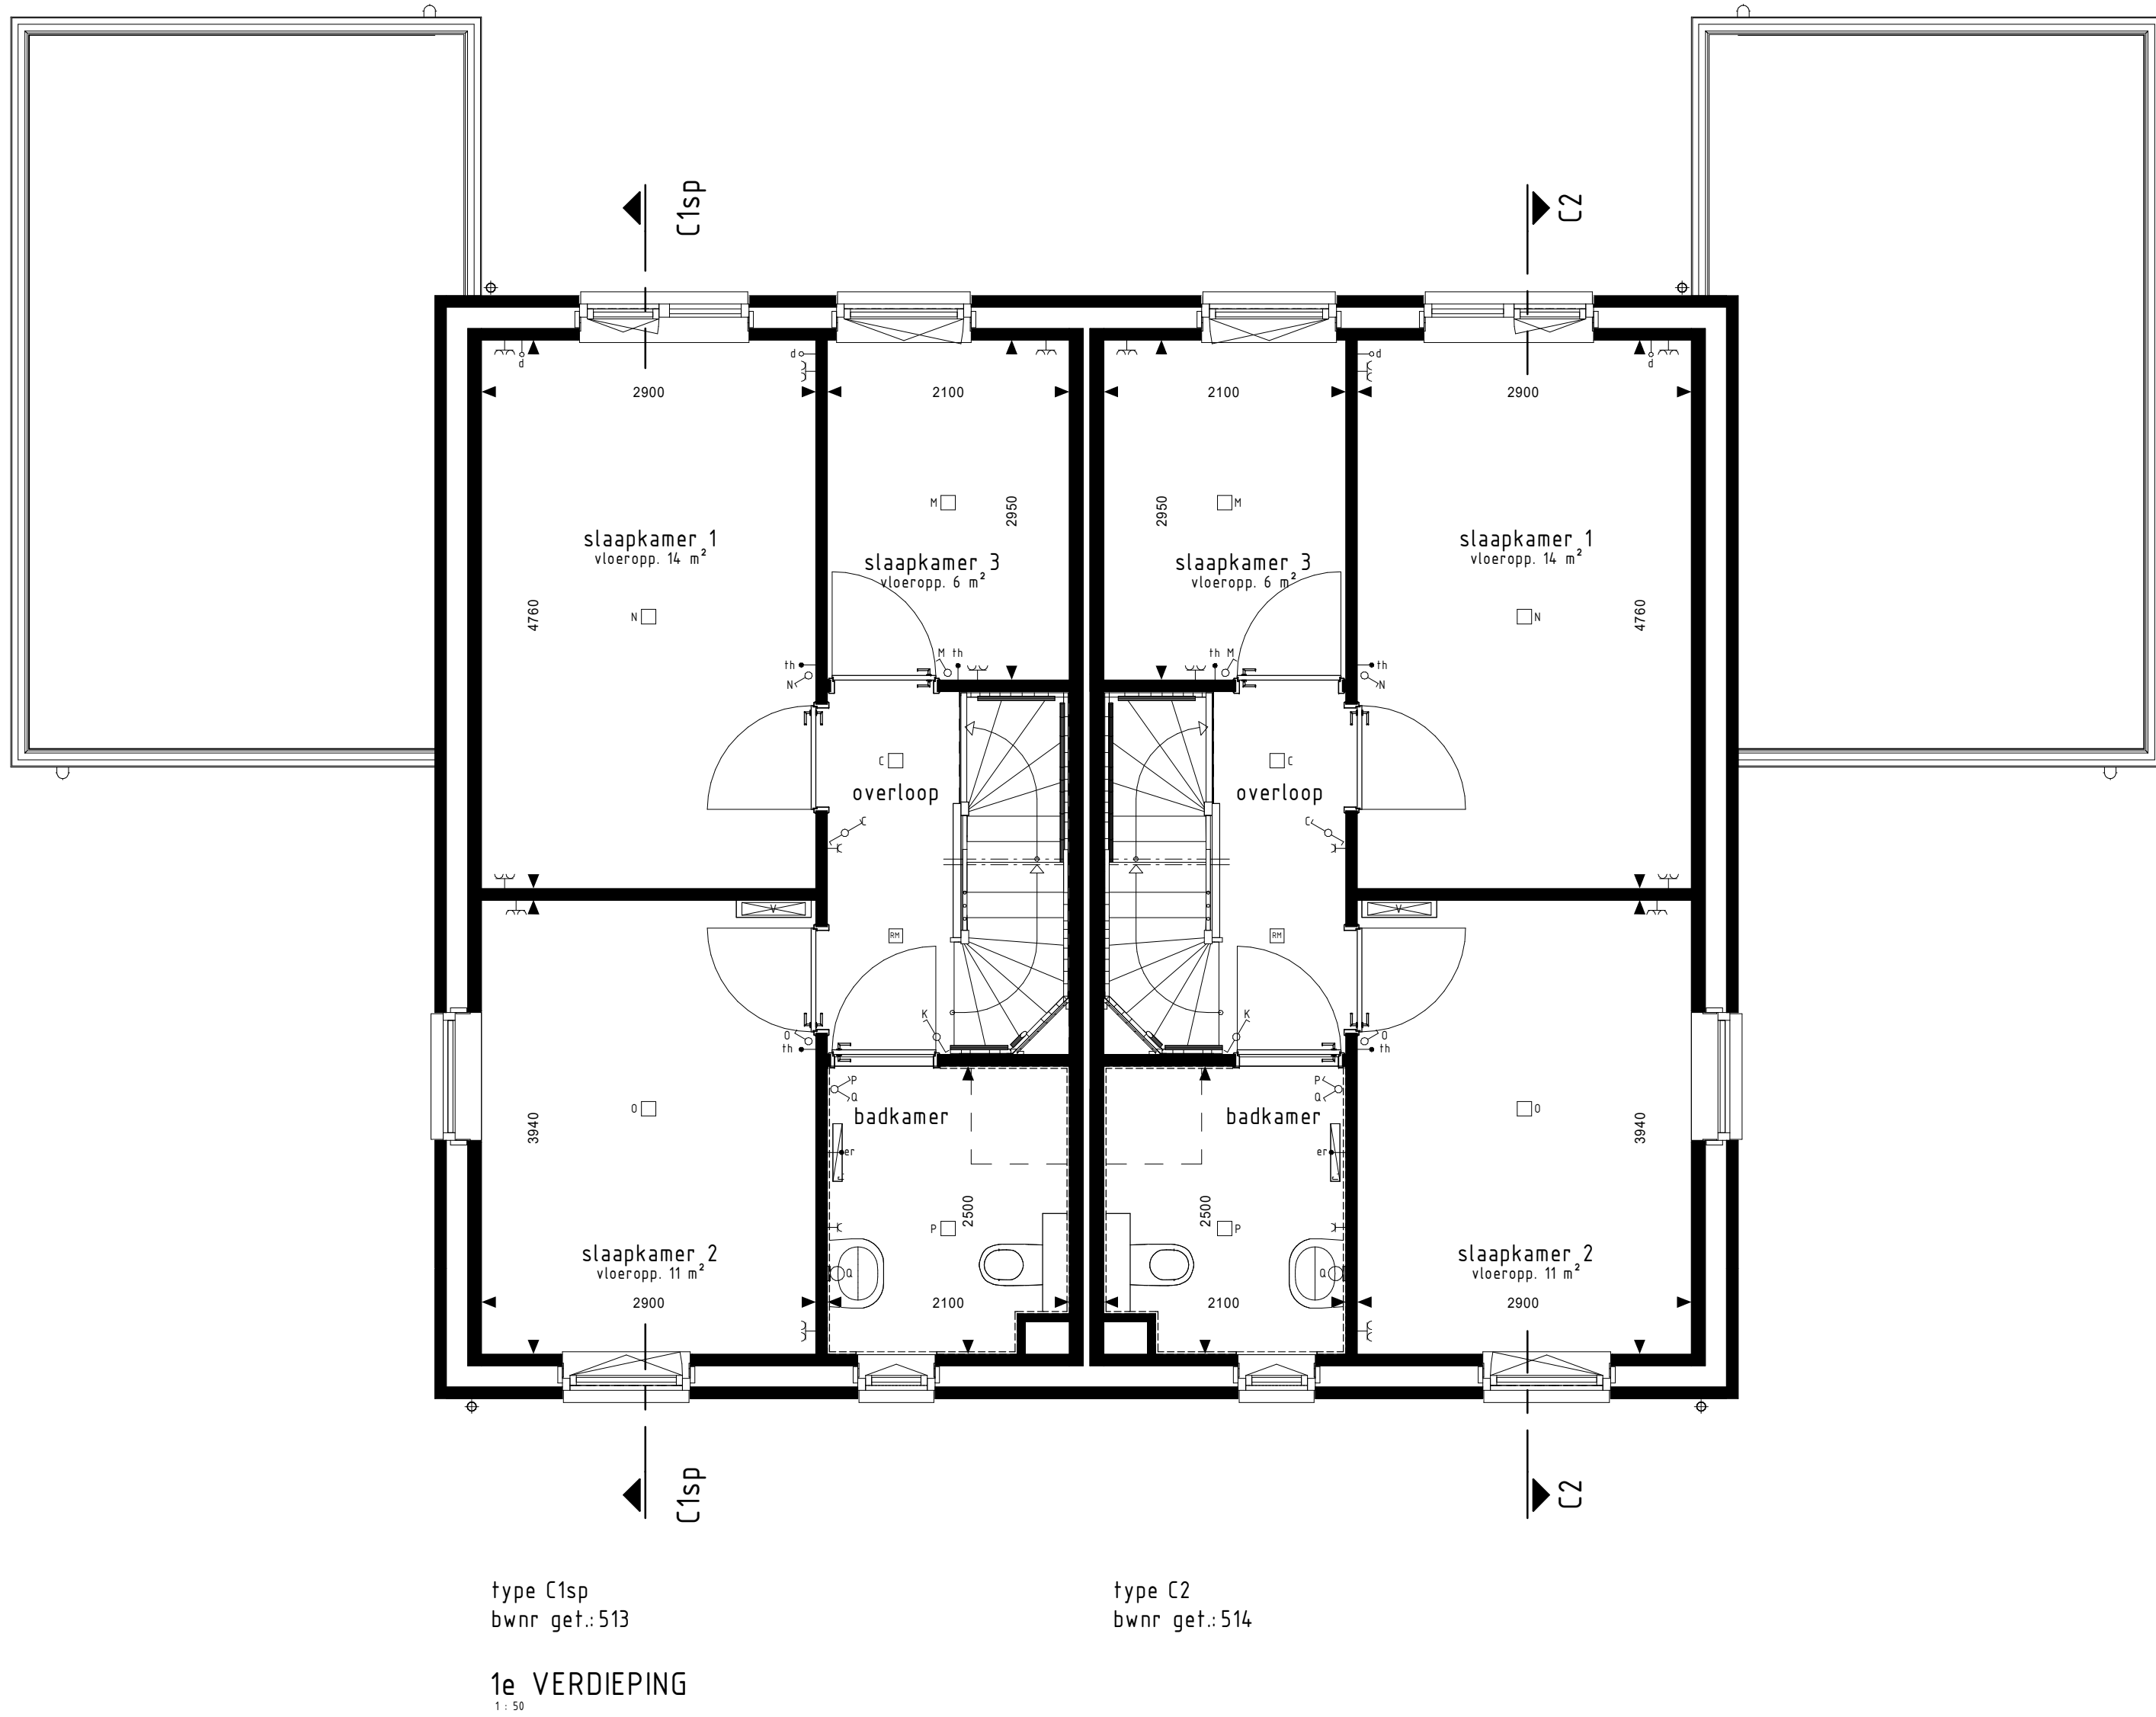
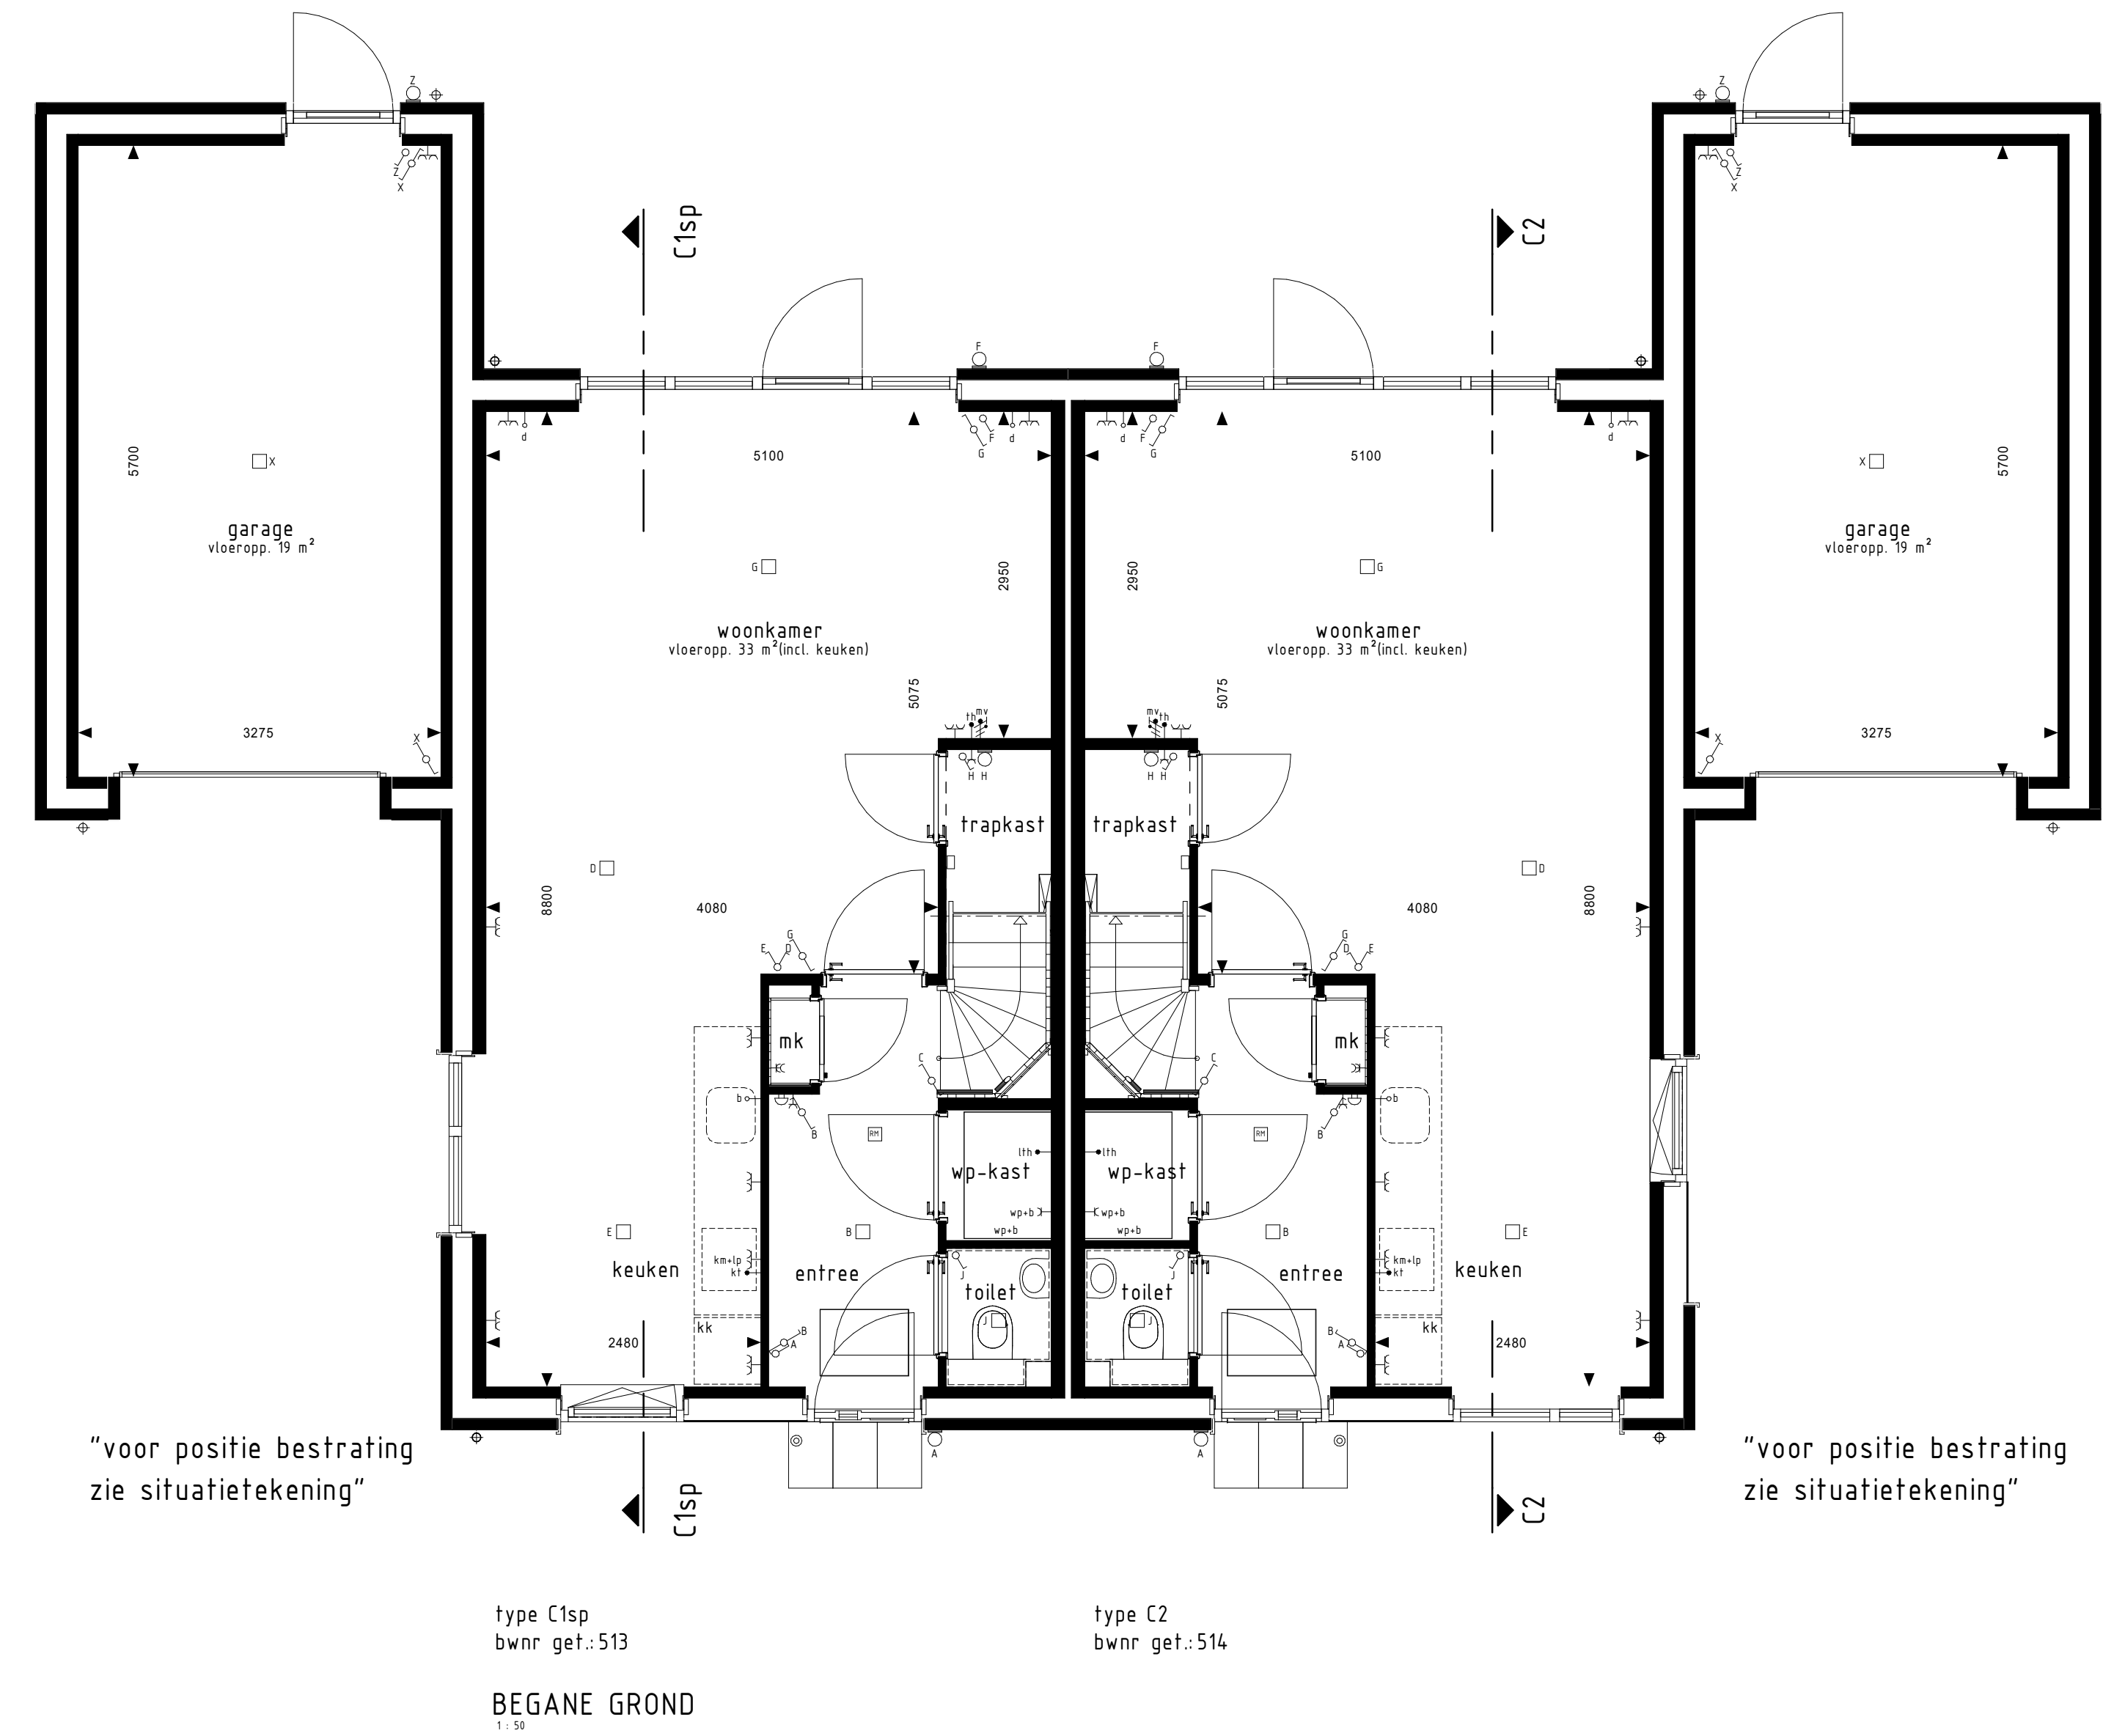
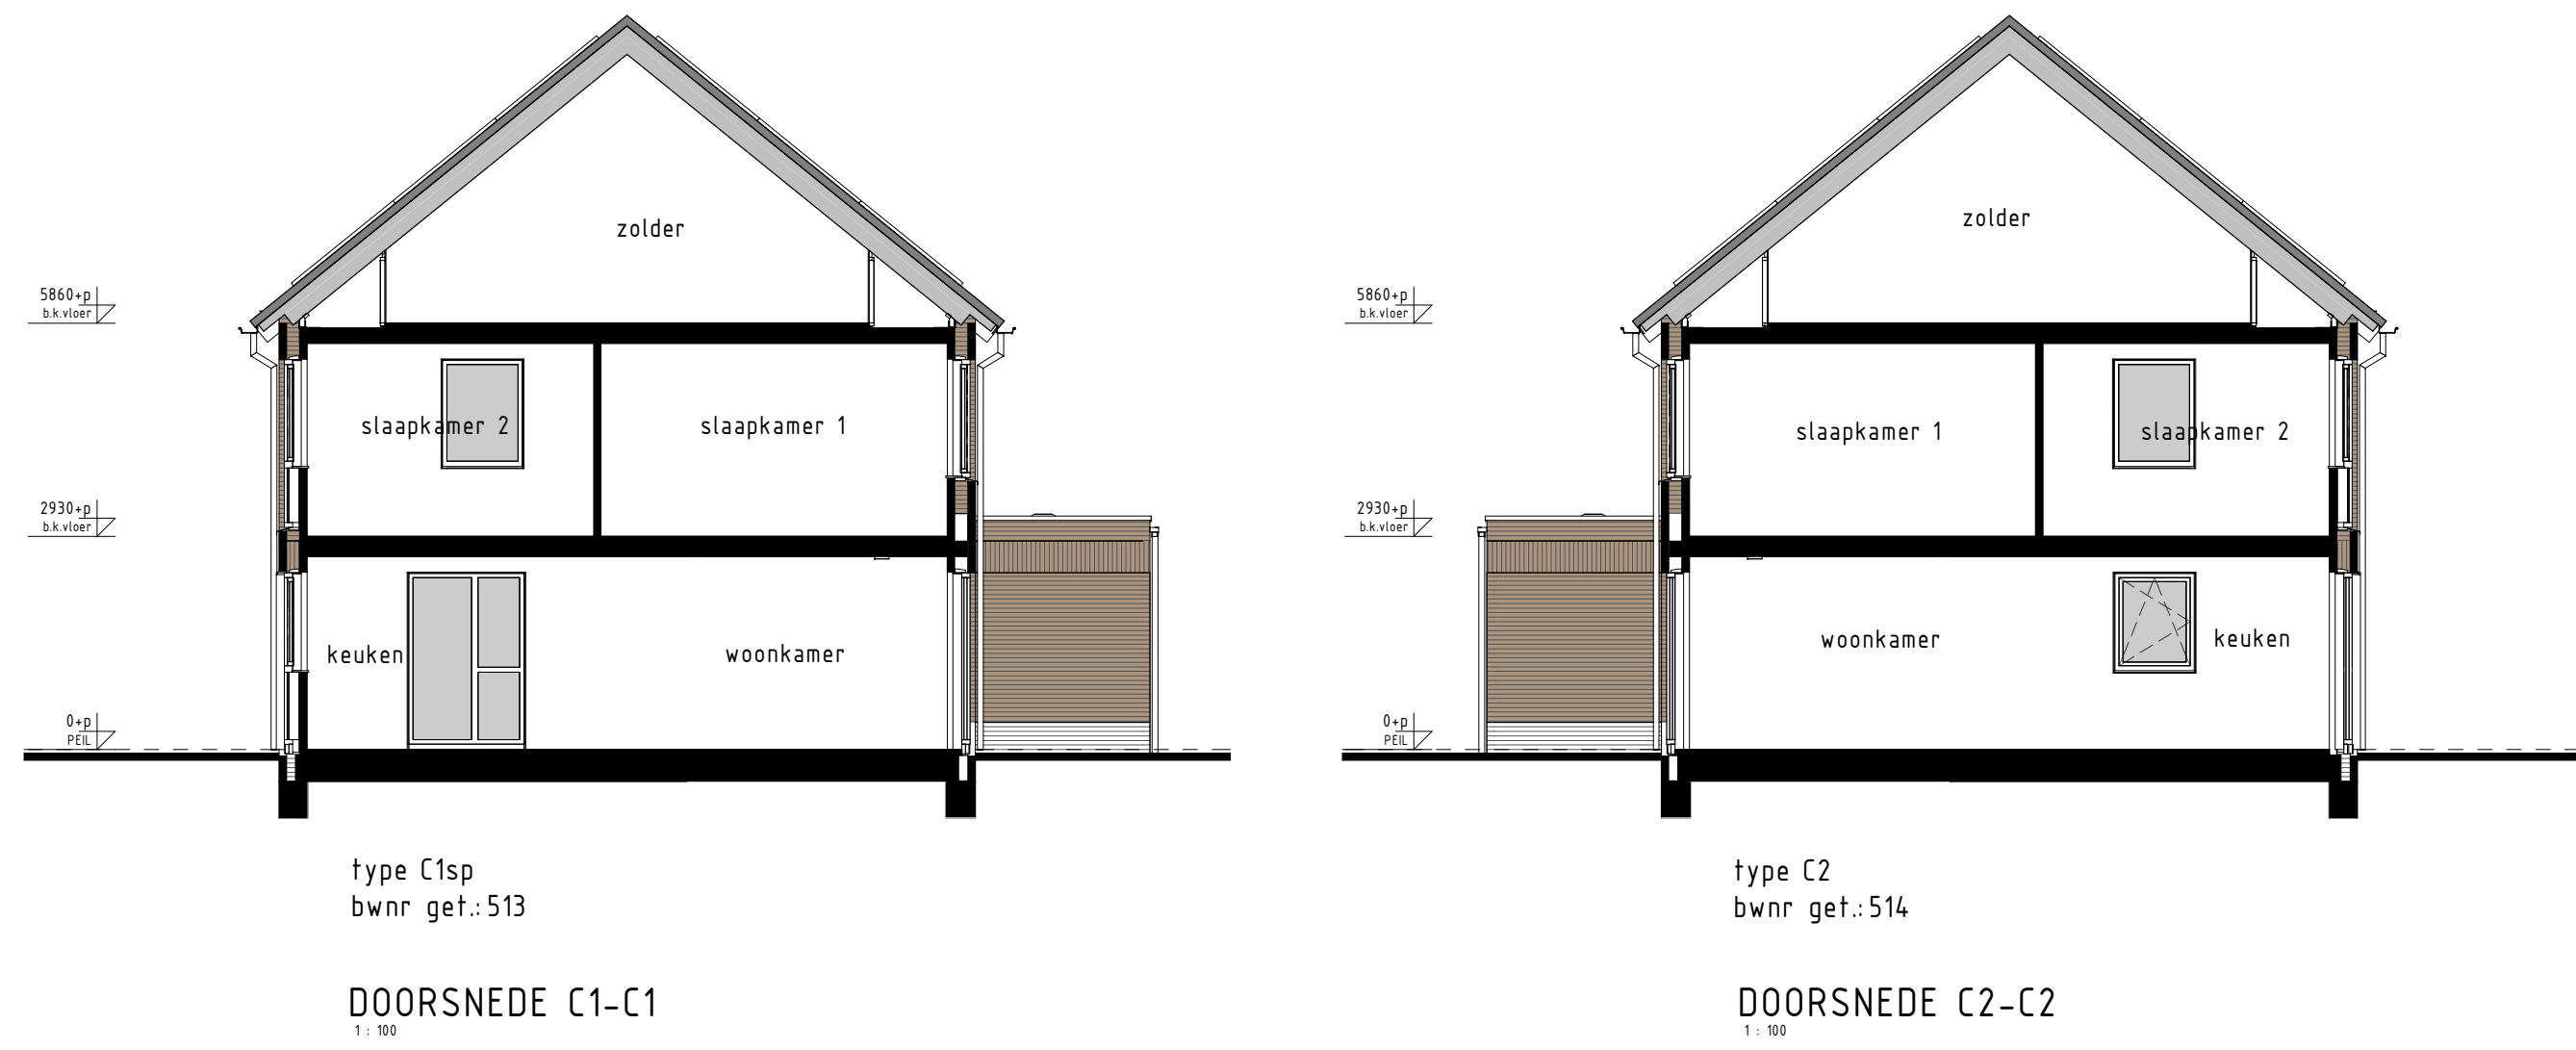


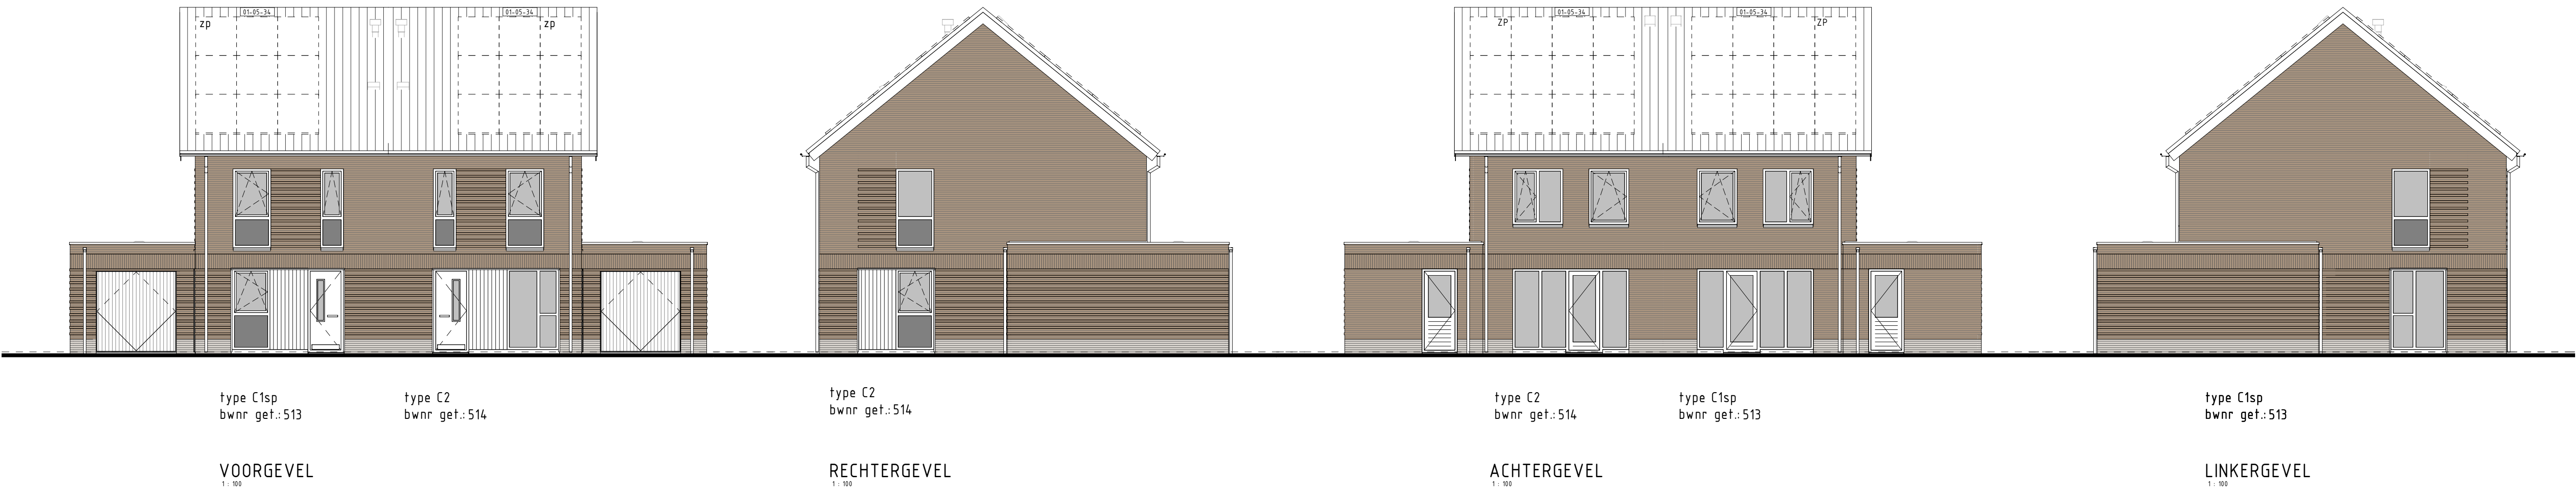

RENVOL OPTIES

(1)-10-34 Optie zonnepanelen

BOUWKUNDIG RENVOL

- schakelaar enkel
- schakelaar dubbel
- wisselschakelaar
- regeling mech. ventilatie
- plafonddichtpunt
- plafonddichtpunt opbouw
- wandlichtpunt
- rookmelder
- rookmelder opbouw
- geaard wandcontactdoos enkel
- geaard wandcontactdoos dubbel opbouw
- geaard wandcontactdoos dubbel volledig inbouw
- schel
- deurbel
- aansluitpunt data/telefoon/tv/cable (loos)
- aansluitpunt kooktoestel (loos)
- aansluitpunt kooktoestel (vast)
- aansluitpunt boiler (loos)
- aansluitpunt thermostaat
- aansluitpunt thermostaat cv
- aansluitpunt elektrische radiator
- aansluitpunt omvormer f.b.v. zonnepanelen
- aansluitpunt warmtepomp
- aansluitpunt wasmachine
- aansluitpunt wasdroger
- aansluitpunt gebalanceerde ventilatie-eenheid
- aansluitpunt keukenmeubel - lichtpunt
- radiator
- vloerwandaal cv installatie
- wn
- opstelplaats wasmachine
- wd
- opstelplaats wasdroger
- kk
- opstelplaats kookkast
- mv w/v
- opstelplaats gebalanceerde ventilatie-eenheid
- wp
- opstelplaats warmtepomp - boiler
- opstelplaats warmtepomp
- opstelplaats boiler
- pb
- opstelplaats optioneel extra boiler
- z
- opstelplaats omvormer f.b.v. zonnepanelen
- zp
- zonnepanelen (positie indicatief)
- buitenkraan met schroefput
- buitenkraan
- schroefput

De voor uw woning van toepassing zijnde symbolen zijn opgenomen in de plattegronden.

Gevelaanzichten, plattegronden en doorsnede.

Woningtype:
C1 en C2.

Brabant op z'n best

PROJECT : Veghel, Brabant op z'n Best, fase 5a.

BOUWNRS : 513 en 514

SCHAAL : zie tekening

DATUM : 01-12-2023

TEKENINGNR : VK503

