



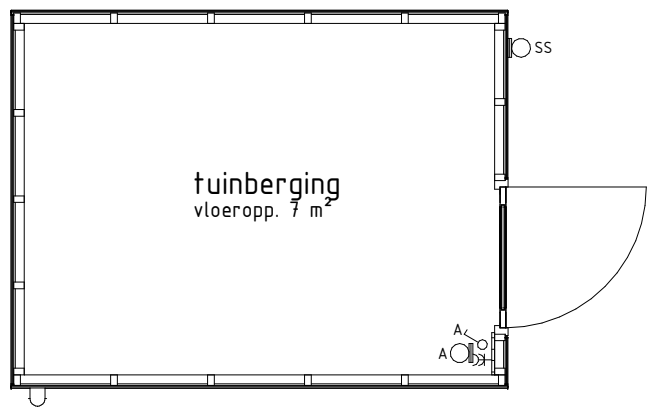

PLATTEGROND

1 : 50
bwnr get.: 11, 18, 19 en 27
bwnr gesp.: 16, 24 en 31

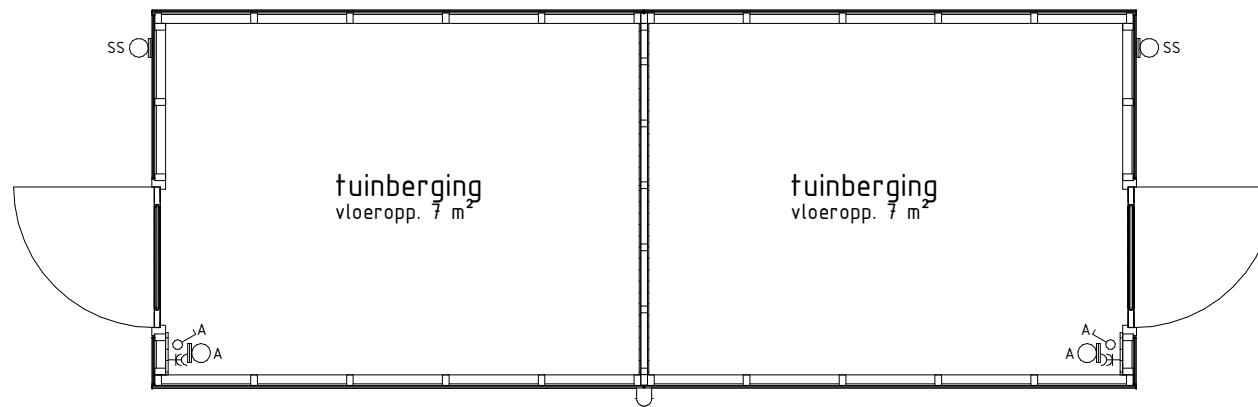


PLATTEGROND

1 : 50
bwnr get.: 22 en 28
bwnr get.: 23 en 29

ELEKTRA RENVOOI

- schakelaar enkel
- wandlichtpunt
- ss buiten armatuur met schemerschakelaar
- geaard wandcontactdoos dubbel opbouw

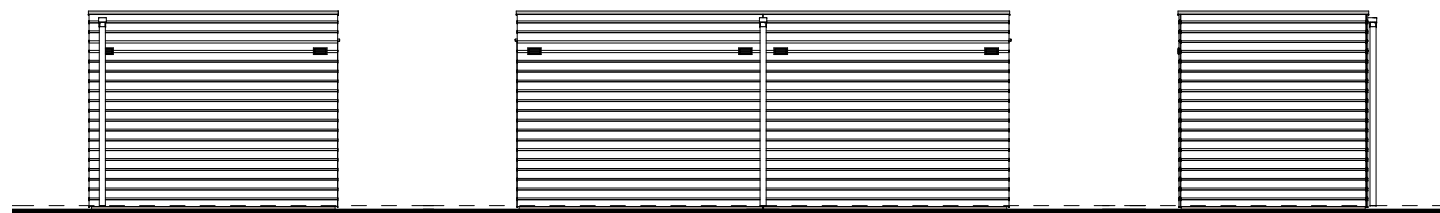

TUINGEVEL

1 : 100
bwnr get.: 11, 18, 19 en 27
bwnr gesp.: 16, 24 en 31

TUINGEVEL

1 : 100
bwnr get.: 22 en 28
bwnr get.: 23 en 29

ZIJGEVEL

1 : 100
bwnr get.: 11, 18, 19 en 27
bwnr gesp.: 16, 24 en 31



ZIJGEVEL

1 : 100
bwnr get.: 11, 18, 19, 23, 27 en 29
bwnr gesp.: 16, 22, 24, 28 en 31

ACHTERGEVEL

1 : 100
bwnr get.: 23 en 29
bwnr get.: 22 en 28

ACHTERGEVEL

1 : 100
bwnr get.: 11, 18, 19 en 27
bwnr gesp.: 16, 24 en 31

Tuinbergingen

EKERSCHOT

Project : OIRSCHOT 37 WONINGEN

Bouwnummers : 11, 16, 18, 19, 22, 23, 24, 27, 28, 29 en 31

Schaal : zie tekening

Datum : 27-09-2021

Tekeningnummer : VK-17

