




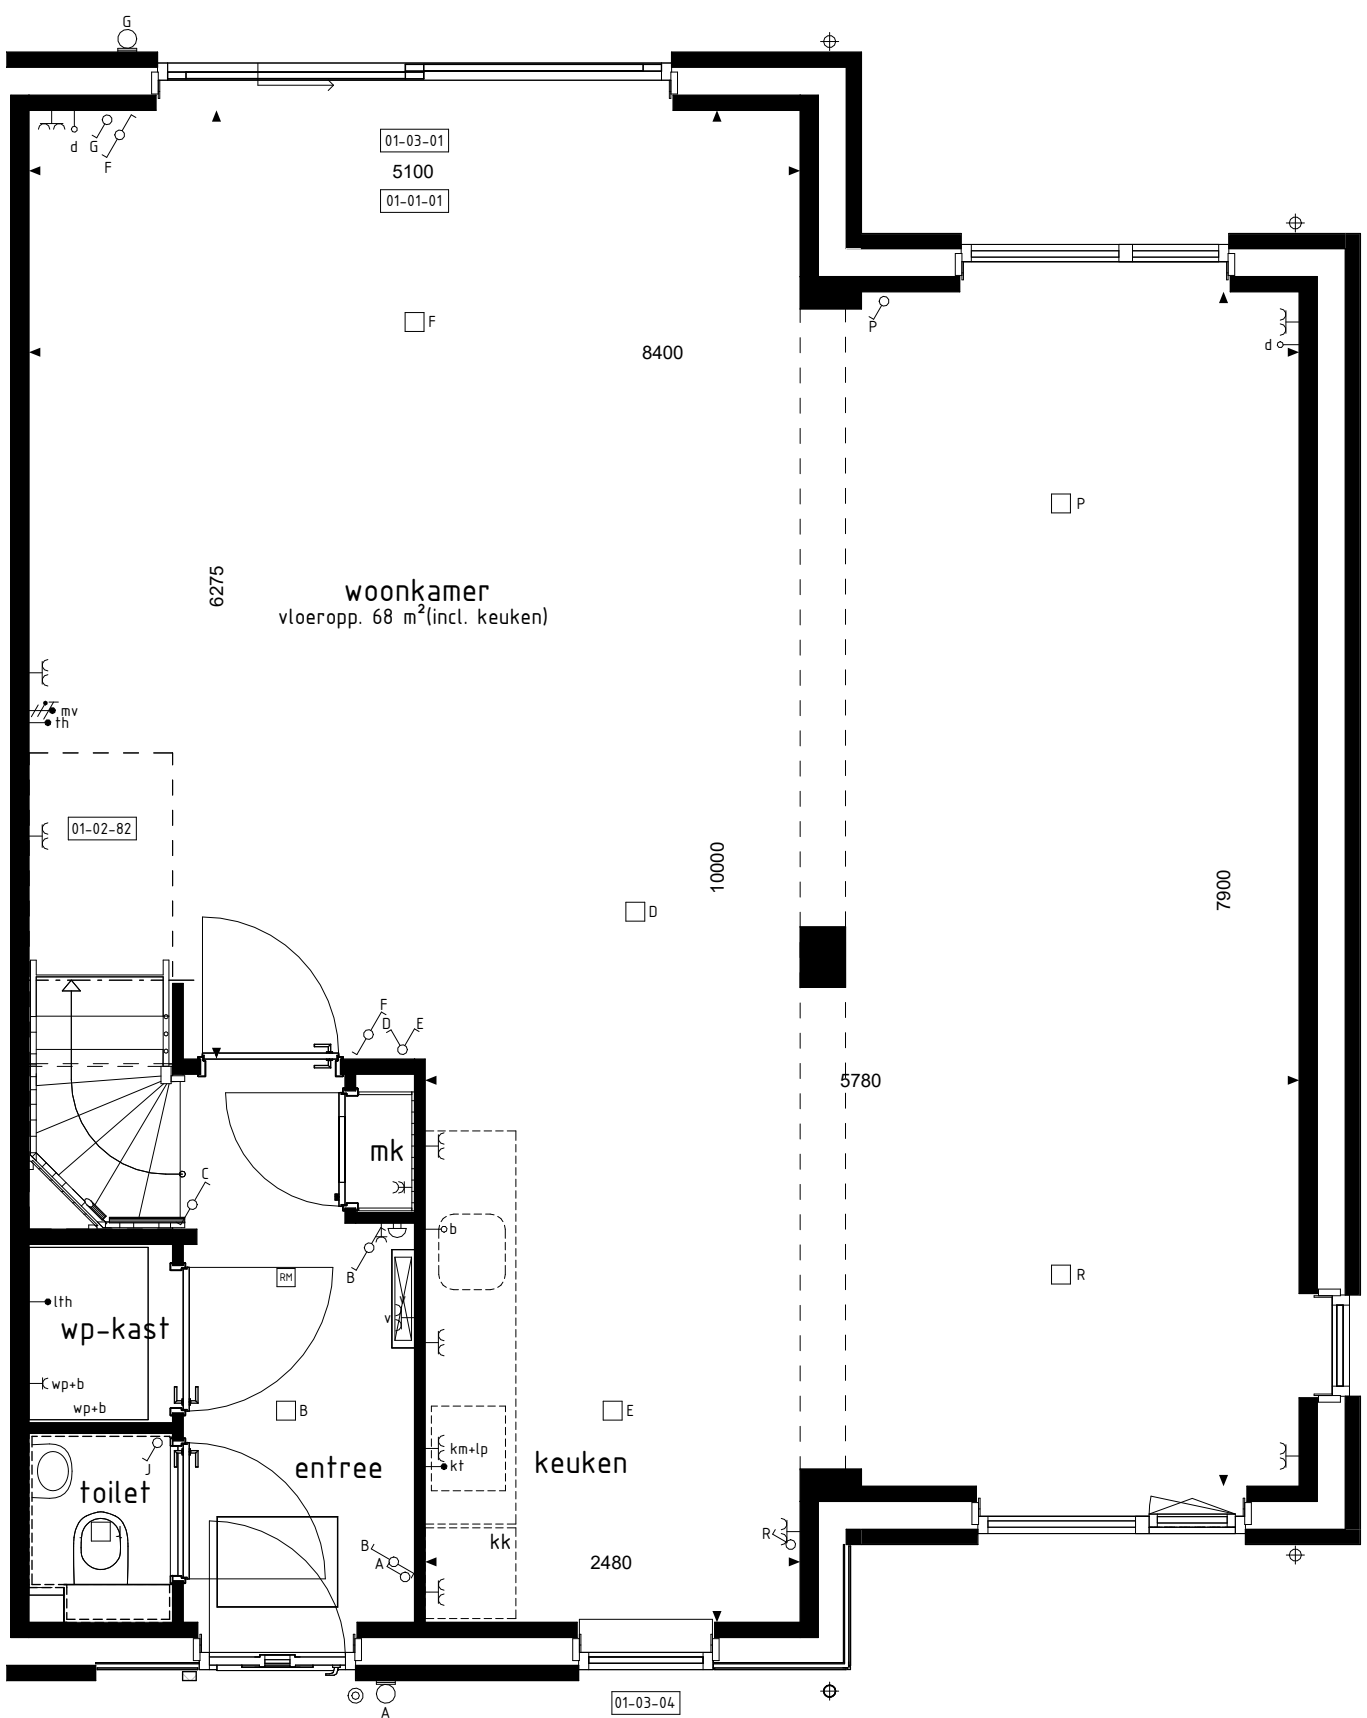

BEGANE GROND

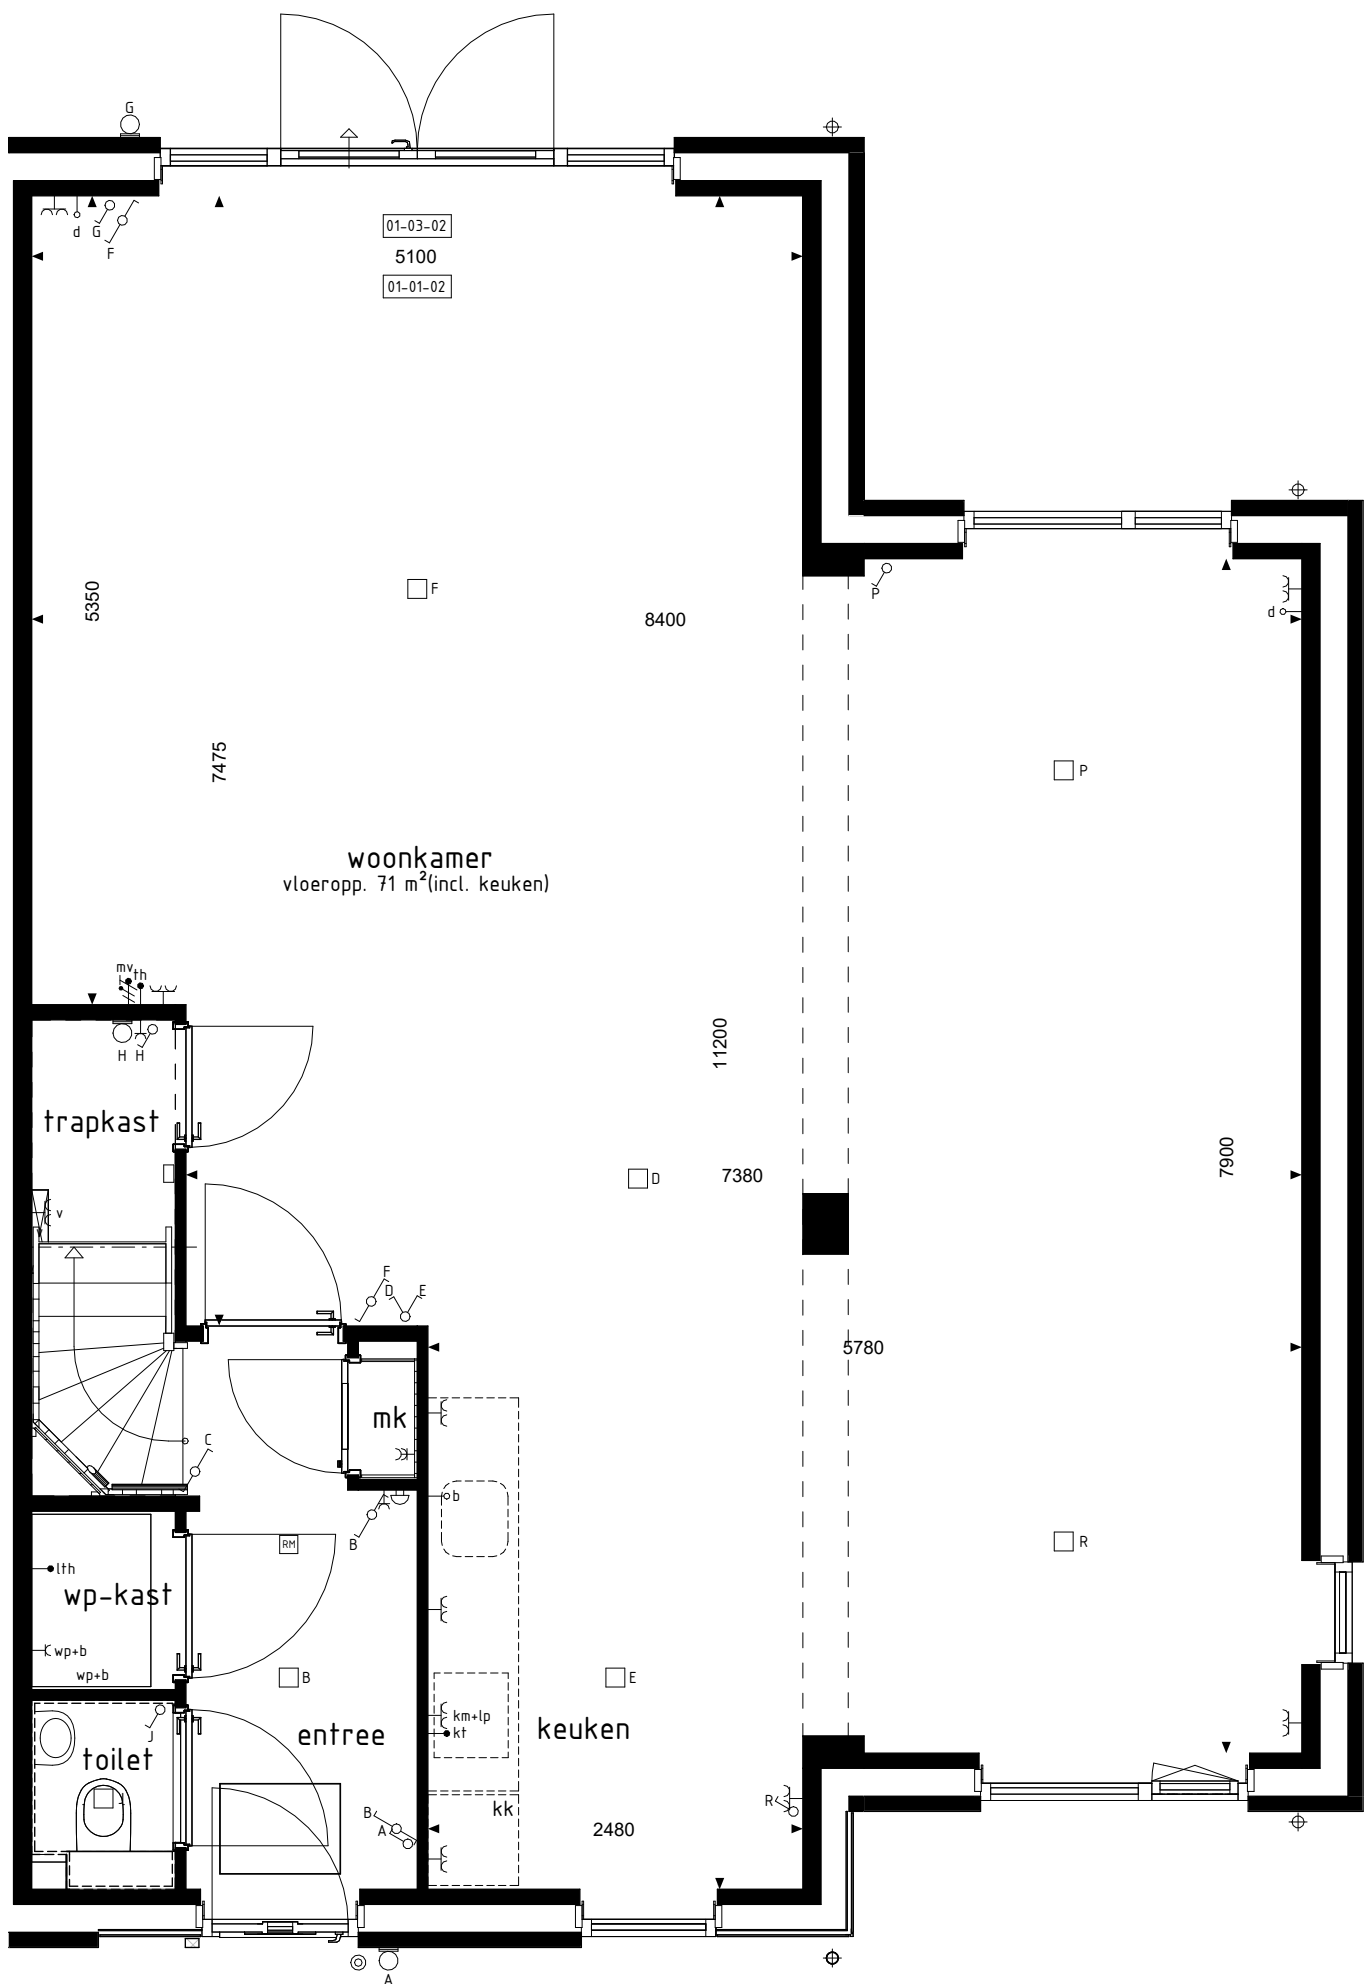

BEGANE GROND

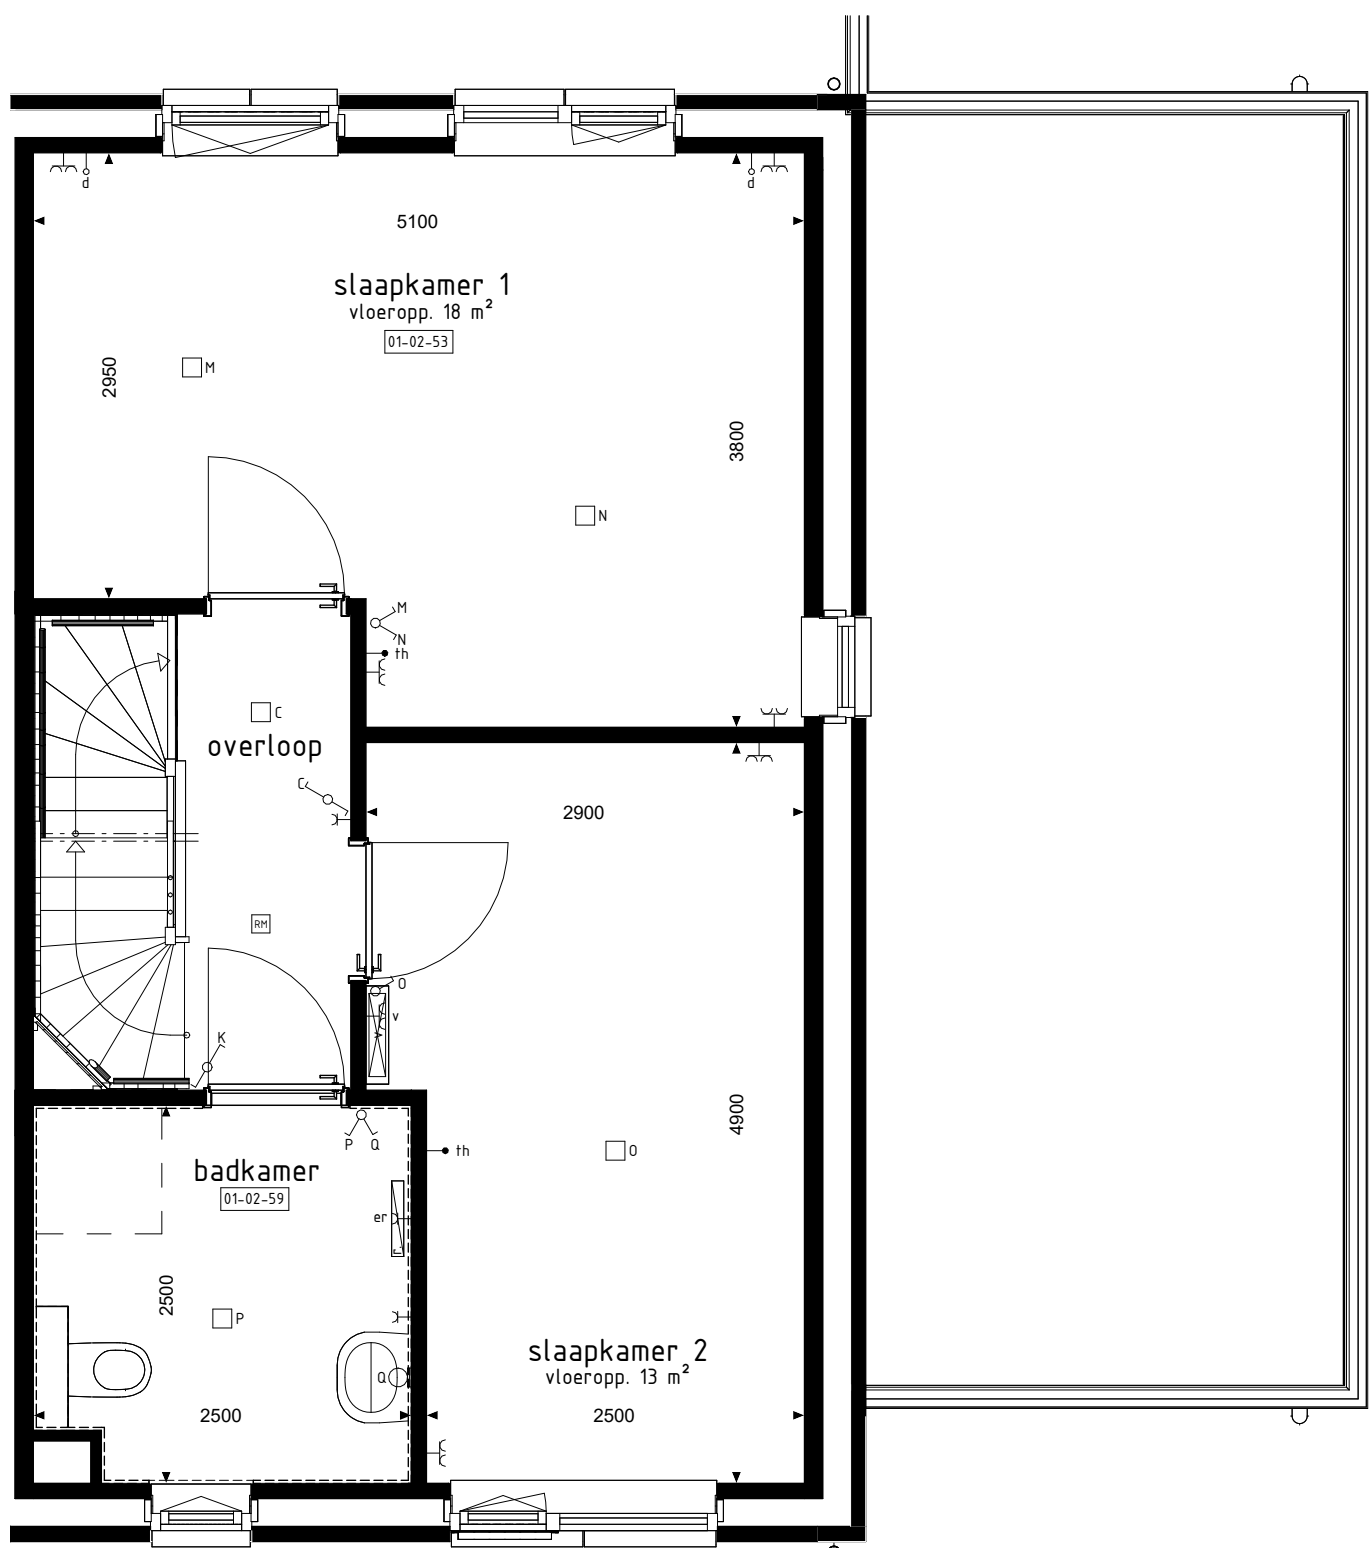

1e VERDIEPING




ACHTERGEVEL




VOORGEVEL




ACHTERGEVEL

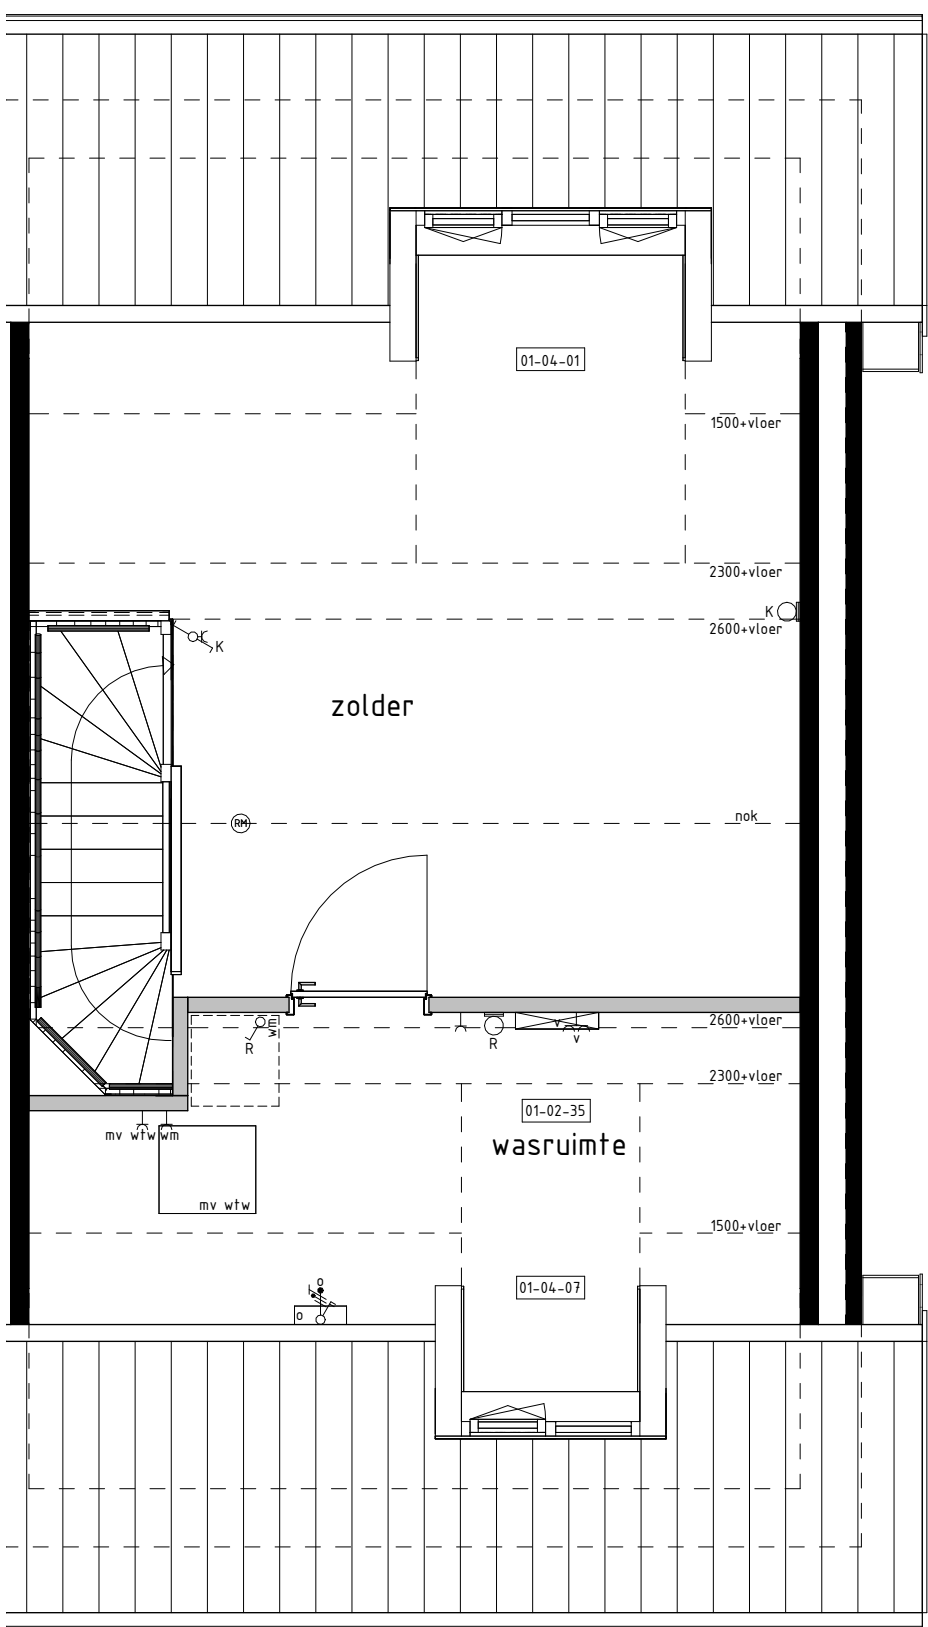

2e VERDIEPING

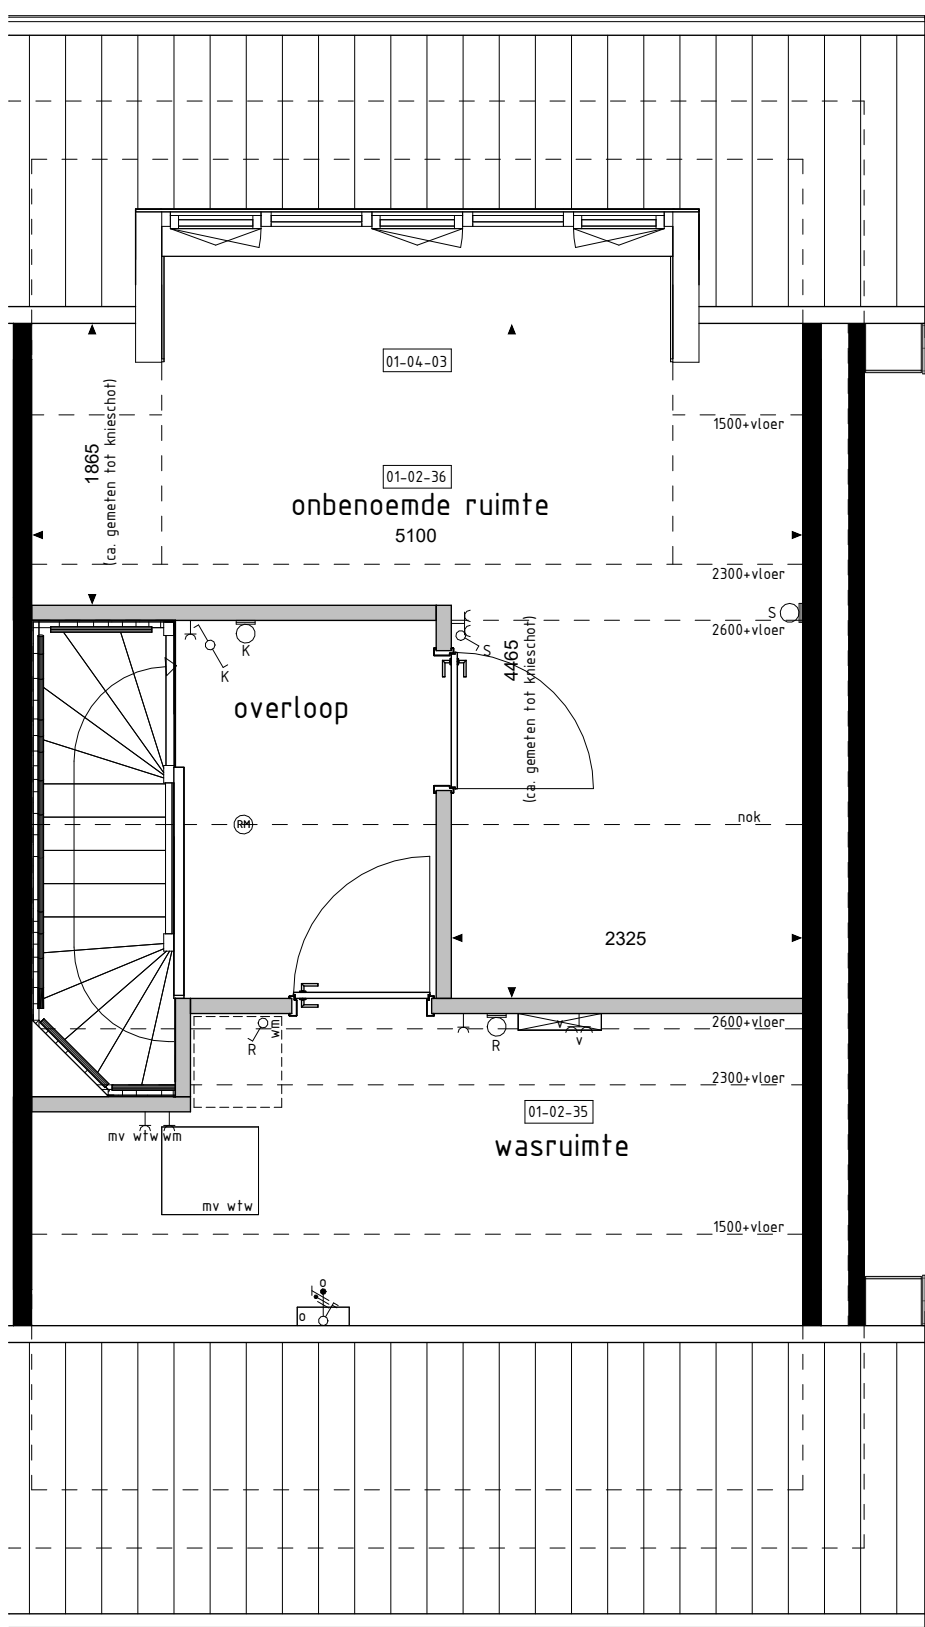

2e VERDIEPING

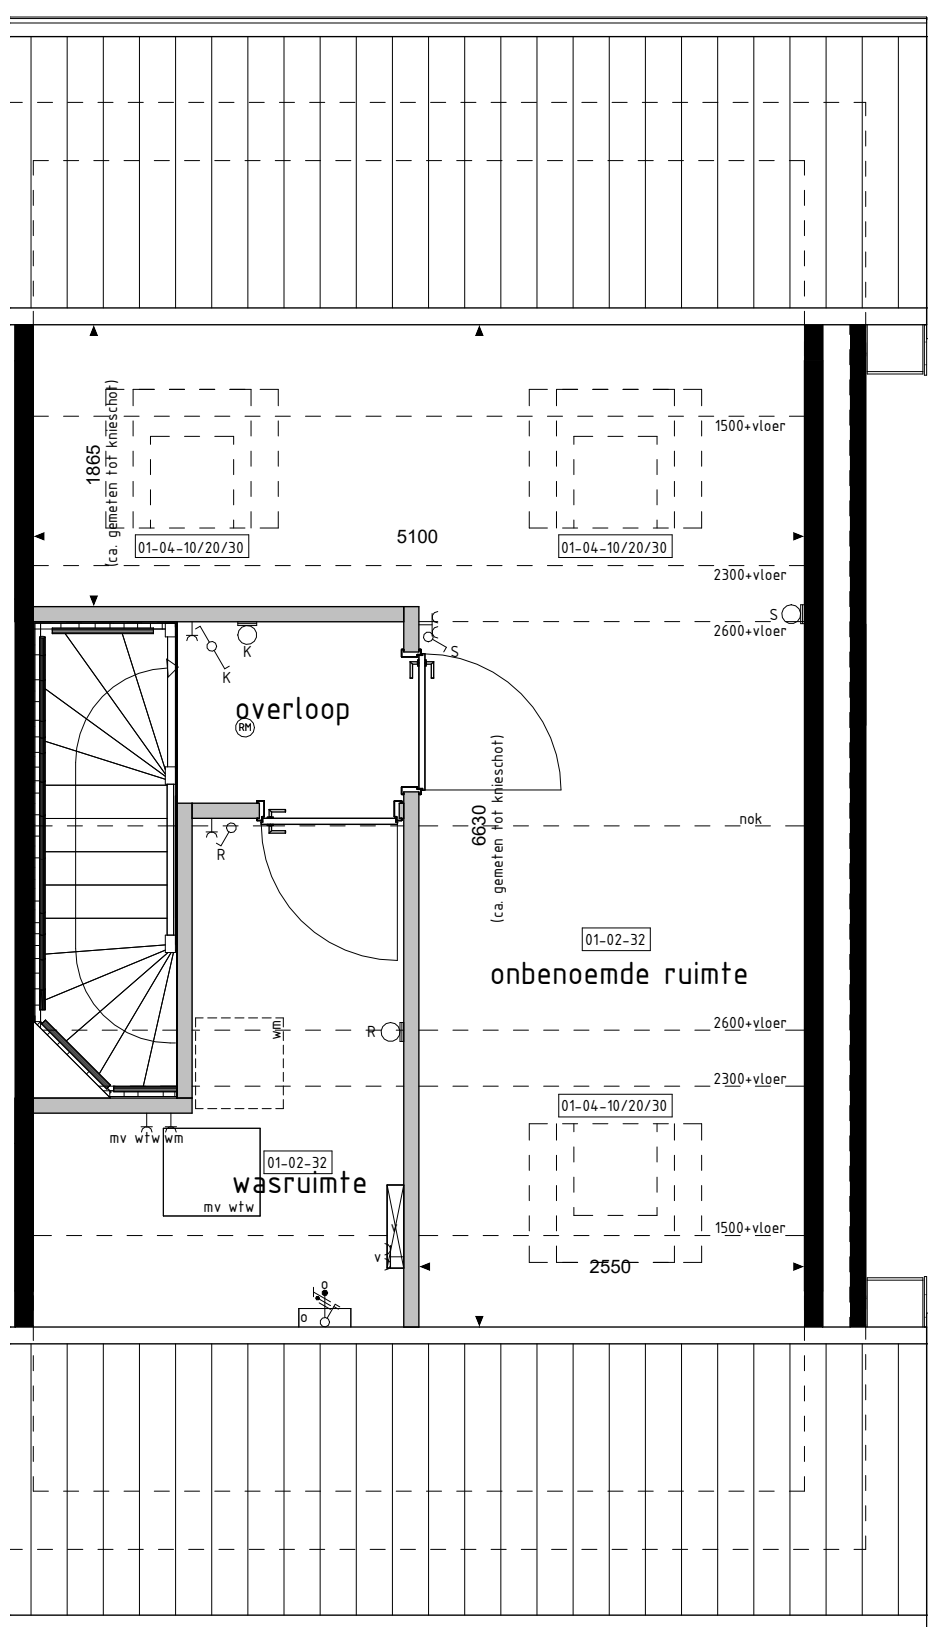

2e VERDIEPING

#### BOUWKUNDIG RENVOOI

- schakelaar enkel
- schakelaar dubbel
- wisselschakelaar
- regeling mech. ventilatie
- plafondlichtpunt
- plafondlichtpunt opbouw
- wandlichtpunt
- rookmelder
- rookmelder opbouw
- geaard wandcontactdoos enkel
- geaard wandcontactdoos dubbel opbouw
- geaard wandcontactdoos dubbel volledig inbouw
- schel
- deurbel
- aansluitpunt data/telefonie/revisie (loos)
- aansluitpunt kooktoestel (loos)
- aansluitpunt kooktoestel (loos)
- aansluitpunt boiler (loos)
- aansluitpunt thermostaat
- aansluitpunt thermostaat cv
- aansluitpunt elektrische radiator
- aansluitpunt omvormer f.b.v. zonnepanelen
- aansluitpunt warmtepomp
- aansluitpunt wasmachine
- aansluitpunt wasdroger
- aansluitpunt gebalanceerde ventilatie-eenheid
- aansluitpunt keukenaandel - lichtpunt
- aansluitpunt vloerverwarming
- radiator
- vloerverwarming cv installatie
- we opstelplaats wasmachine
- wd opstelplaats wasdroger
- mk opstelplaats kookkast
- mv wlv opstelplaats gebalanceerde ventilatie-eenheid
- wp opstelplaats warmtepomp - boilerkast
- b opstelplaats boilerkast
- ph pvc opstelplaats extra boilerkast
- z zonnepanelen (geoside indicatief)
- zp zonnepanelen (geoside indicatief)
- buitenkraan met schroefput
- buitenkraan
- schroefput

De voor uw woning van toepassing zijnde symbolen zijn opgenomen in de plattegronden.

#### Opties: gevelaanzichten en plattegronden

Woningtype  
L1, L2, L3 en L4

NIEMESKANT  
FASE 1

Project : VOLKEL 42 KOOPWONINGEN

Bouwnummers : 26 t/m 35

Schaal : zie tekening

Datum : 21-02-2025

Tekeningnummer : VK1-21

