



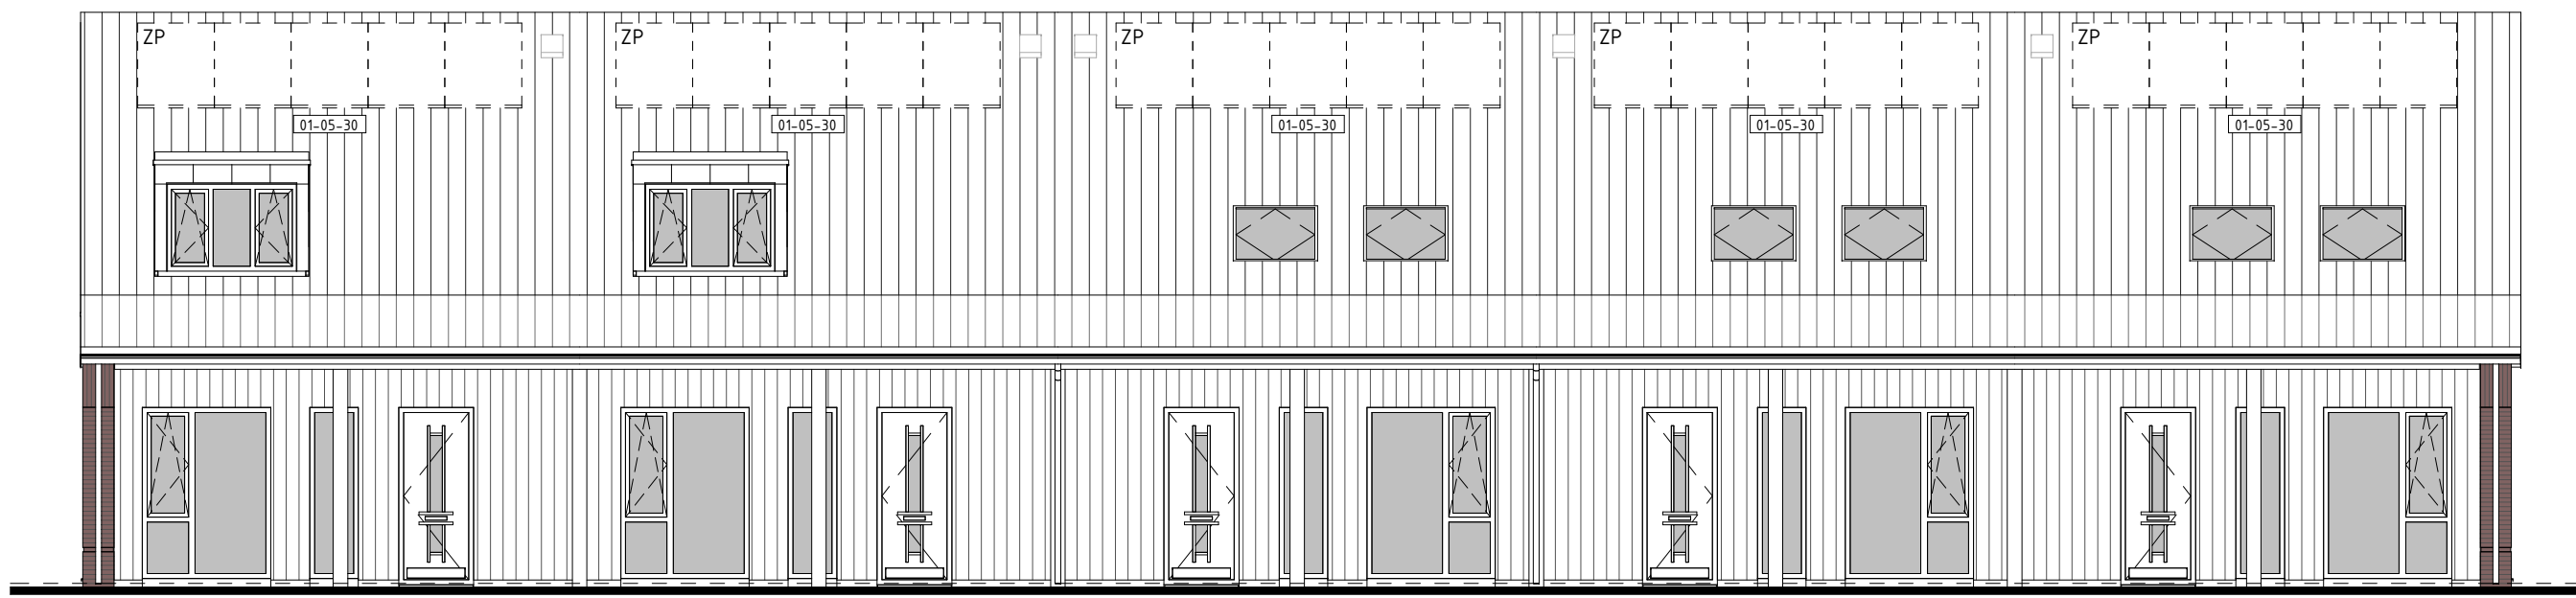

type N1sp
bwnr get.:240
VOORGEVEL
1:100



type N2
bwnr get.:244
RECHTERGEVEL
1:100

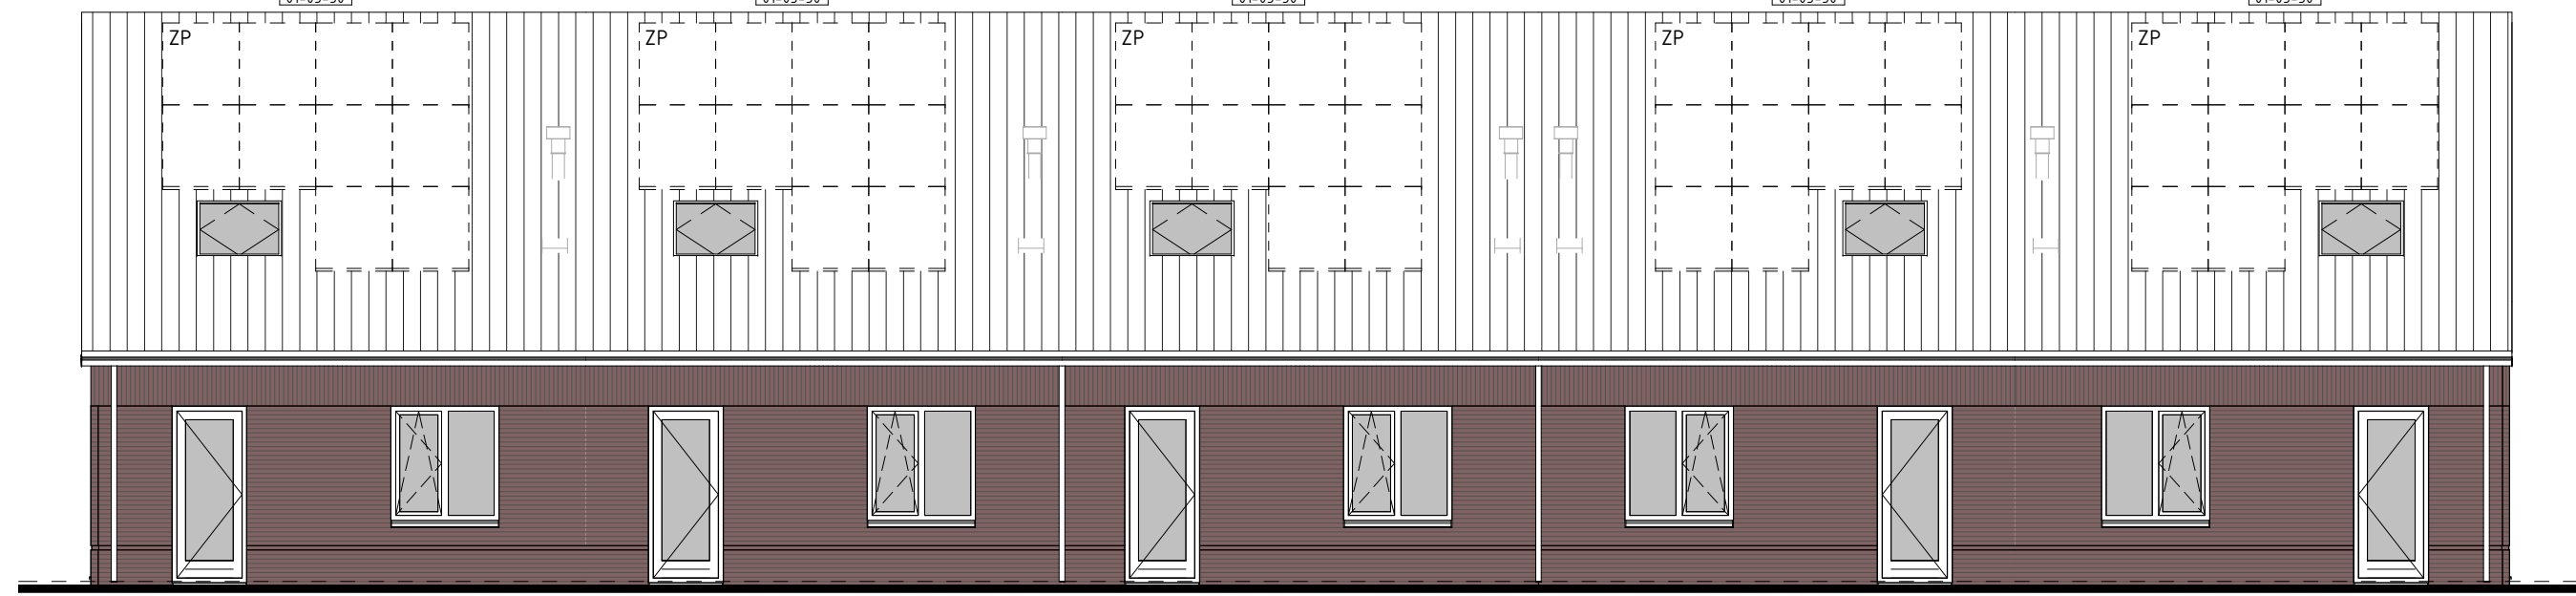


type N2
bwnr get.:244
type O2
bwnr get.:243
type O2
bwnr get.:242
type O1sp
bwnr get.:241
type N1sp
bwnr get.:240
ACHTERGEVEL
1:100




type N1sp
bwnr get.:240
LINKERGEVEL
1:100




type N1sp
bwnr get.:240
type O1sp
bwnr get.:241
type O2
bwnr get.:242
type O2
bwnr get.:243
type N2
bwnr get.:244
BEGANE GROND
1:100

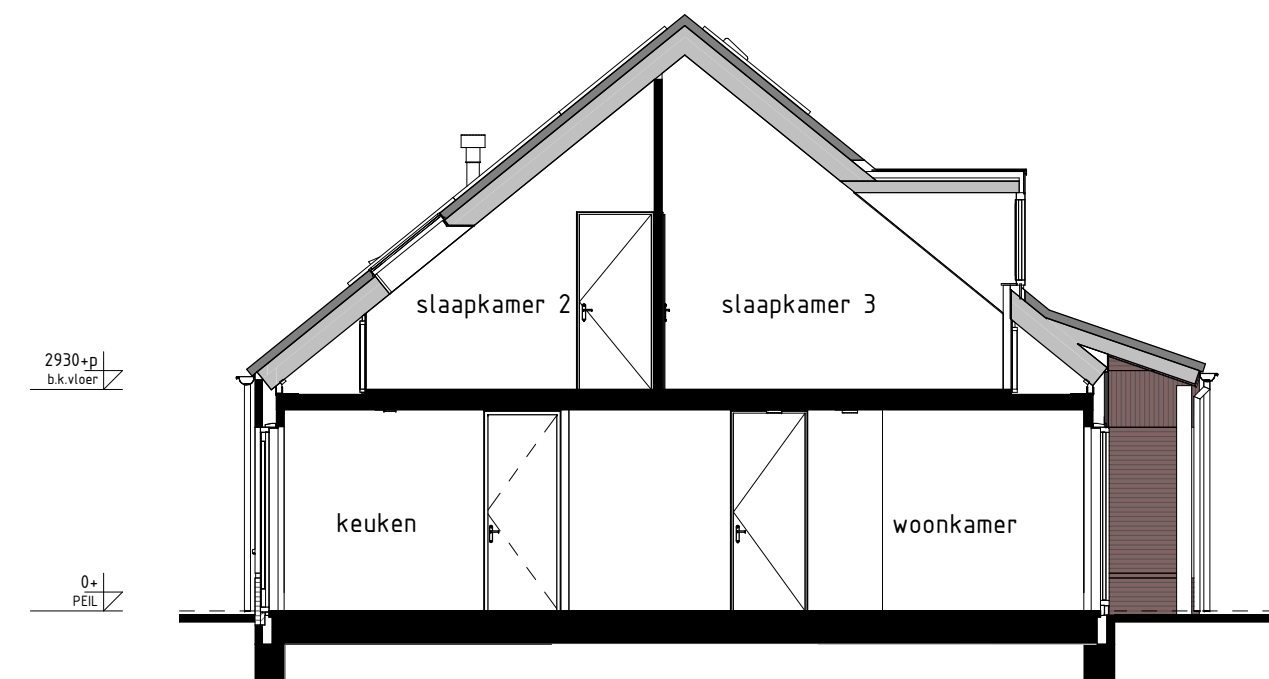

type N1sp, O1sp
bwnr get.:240, 241
DOORSNEDE N1sp-N1sp
1:100

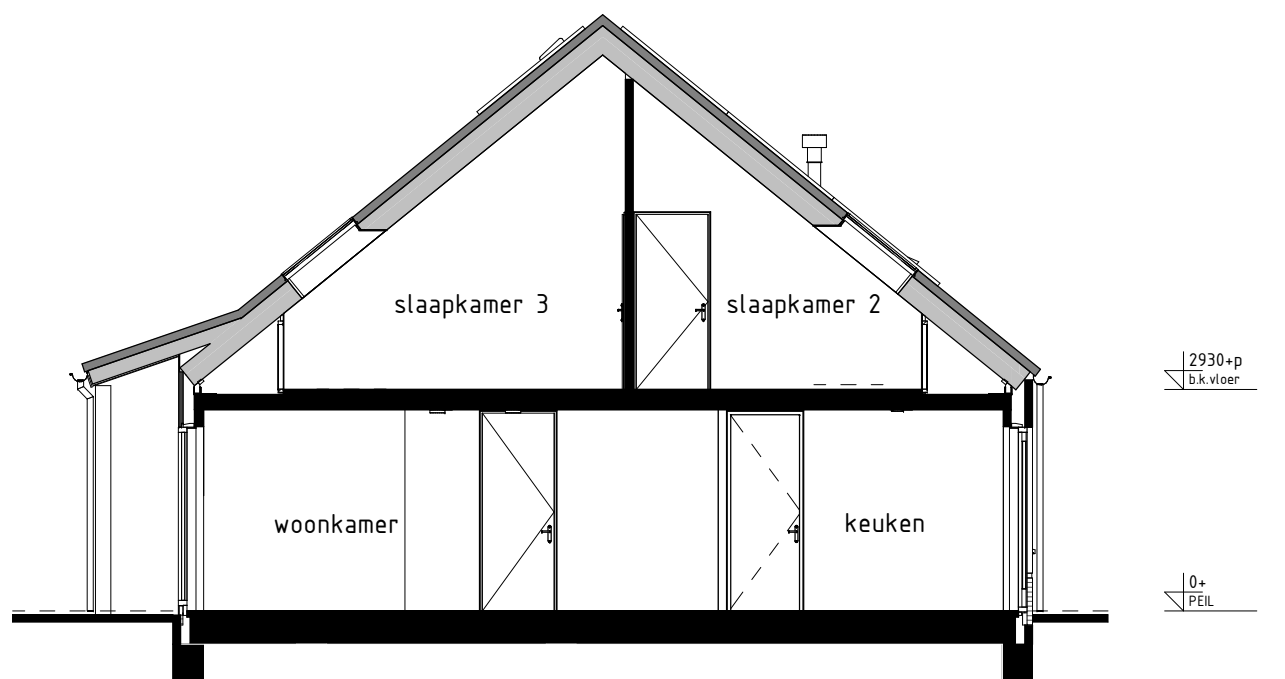

type N2, O2
bwnr get.:242, 243, 244
DOORSNEDE O2-O2
1:100

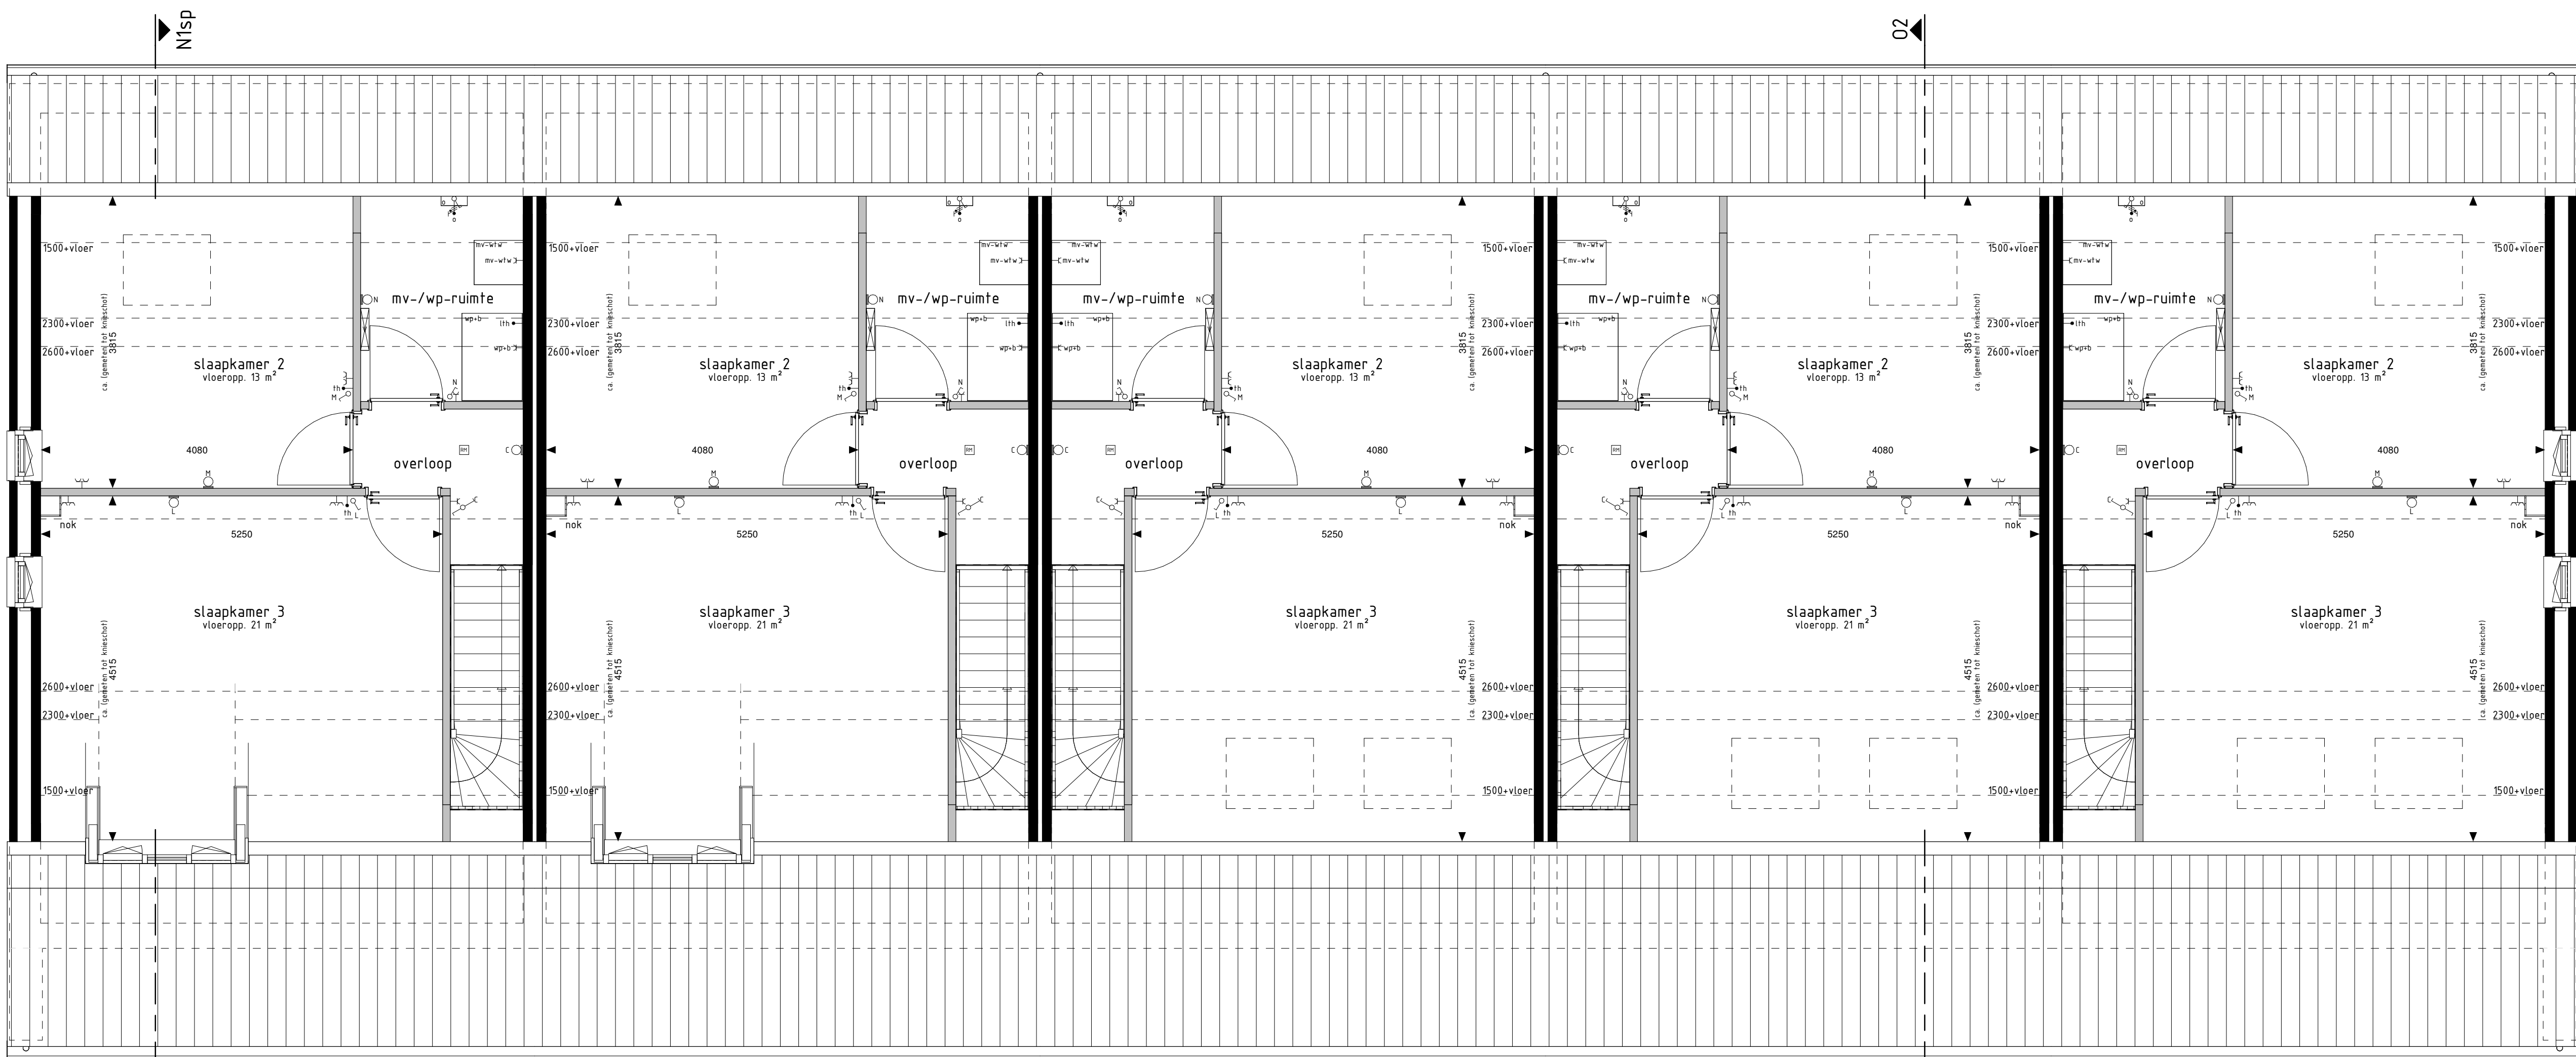

type N1sp
bwnr get.:240
type O1sp
bwnr get.:241
type O2
bwnr get.:242
type O2
bwnr get.:243
type N2
bwnr get.:244
1e VERDIEPING
1:100

RENVOL OPTIES

01-05-20 Optie zonnepanelen

BOUWKUNDIG RENVOL

- schakelaar enkel
- schakelaar dubbel
- wisselschakelaar
- regeling mech. ventilatie
- plafondlichtpunt
- plafondlichtpunt opbouw
- wandlichtpunt
- rookmelder
- rookmelder opbouw
- geaard wandcontactdoos enkel
- geaard wandcontactdoos dubbel opbouw
- geaard wandcontactdoos dubbel volledig inbouw
- schel
- deurrel
- aansluitpunt data/telefoon/televisie (loos)
- aansluitpunt kooktoestel (loos)
- aansluitpunt kooktoestel
- aansluitpunt boiler (loos)
- aansluitpunt thermostaat
- aansluitpunt thermostaat cv
- aansluitpunt elektrische radiator
- aansluitpunt oververm. f.v.v. zonnepanelen
- aansluitpunt warmtepomp
- aansluitpunt wasmachine
- aansluitpunt wasdroger
- aansluitpunt gebalanceerde ventilatie-unit
- aansluitpunt kookmeubel + lichtpunt
- radiator
- vloerverwarming cv installatie
- opstelplaats wasmachine
- opstelplaats wasdroger
- opstelplaats koelkast
- opstelplaats gebalanceerde ventilatie-unit
- opstelplaats warmtepomp + boiler
- opstelplaats warmtepomp
- opstelplaats boiler
- postje optioneel extra boiler
- opstelplaats oververm. f.v.v. zonnepanelen
- zonnepanelen (postje indicatief)
- buitenkraan met schroefput
- buitenkraan
- schroefput

De voor uw woning van toepassing zijnde symbolen zijn opgenomen in de plattegronden.

Geveelaanzichten, plattegronden en doorsnede

Woningtype:
N1, N2, O1 en O2

AARLESCH E RVEN

Project : BEST, FASE 2, 32 KOOPWONINGEN

Bouwnummers : 240 t/m 244

Schaal : zie tekening

Datum : 29 juli 2022

Tekeningnummer : VK-213



Van Woning
Bouwendrijf B.V.
Postbus 4
5386 ZG GIFTEN
T. 073-5340400
W. www.vanwoning.nl