




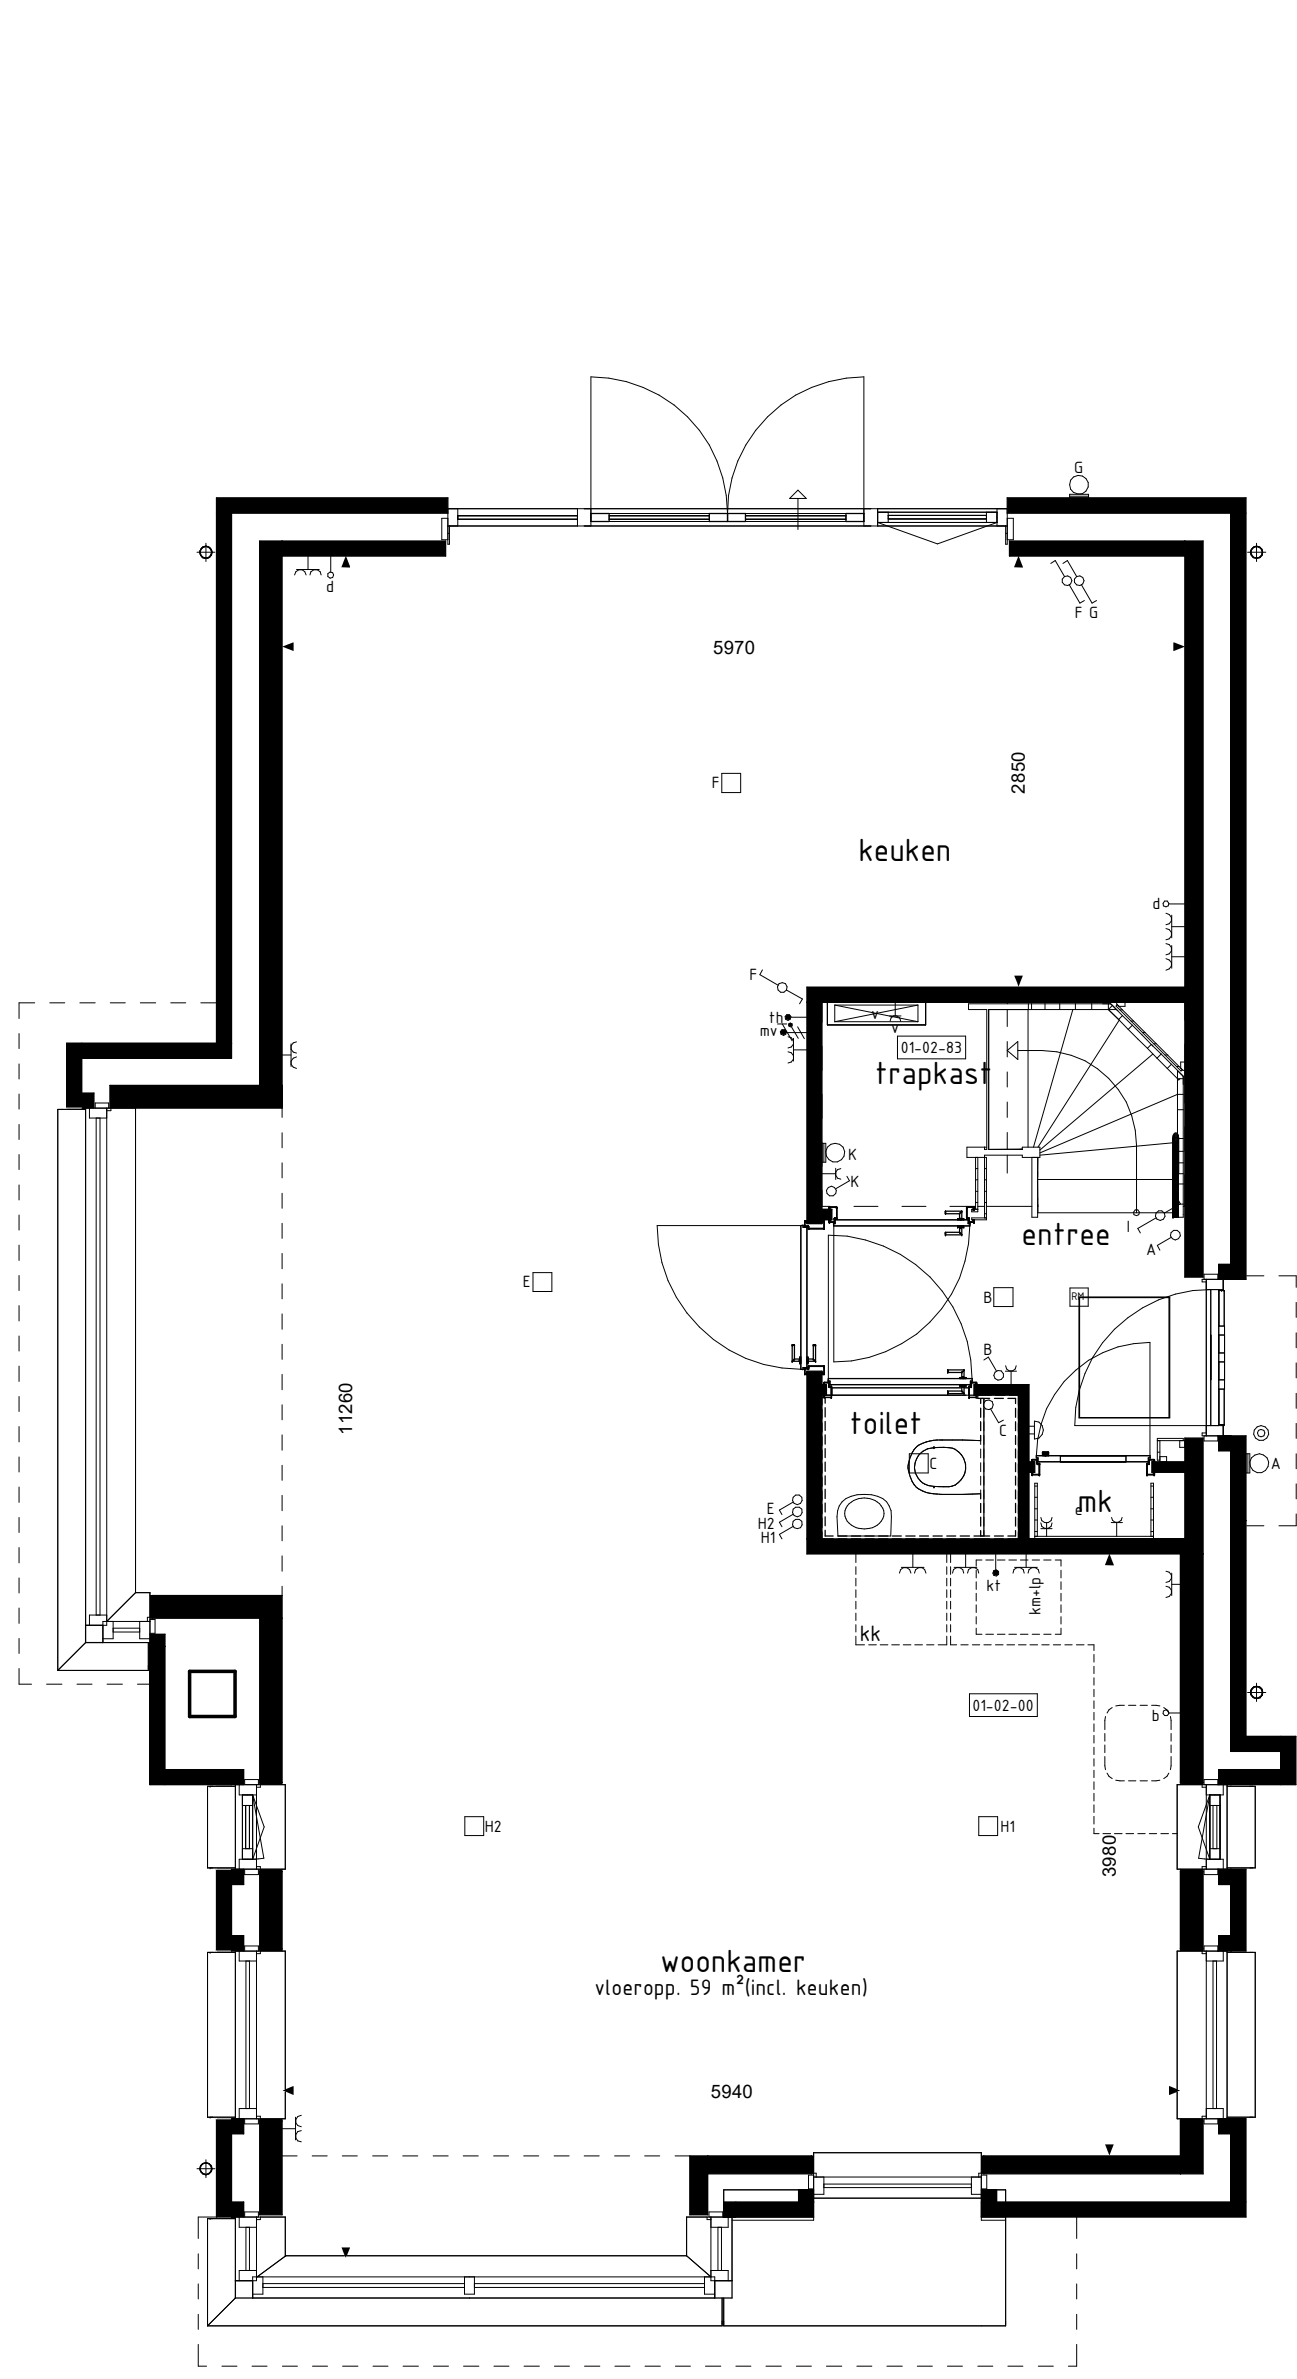


BEGANE GROND

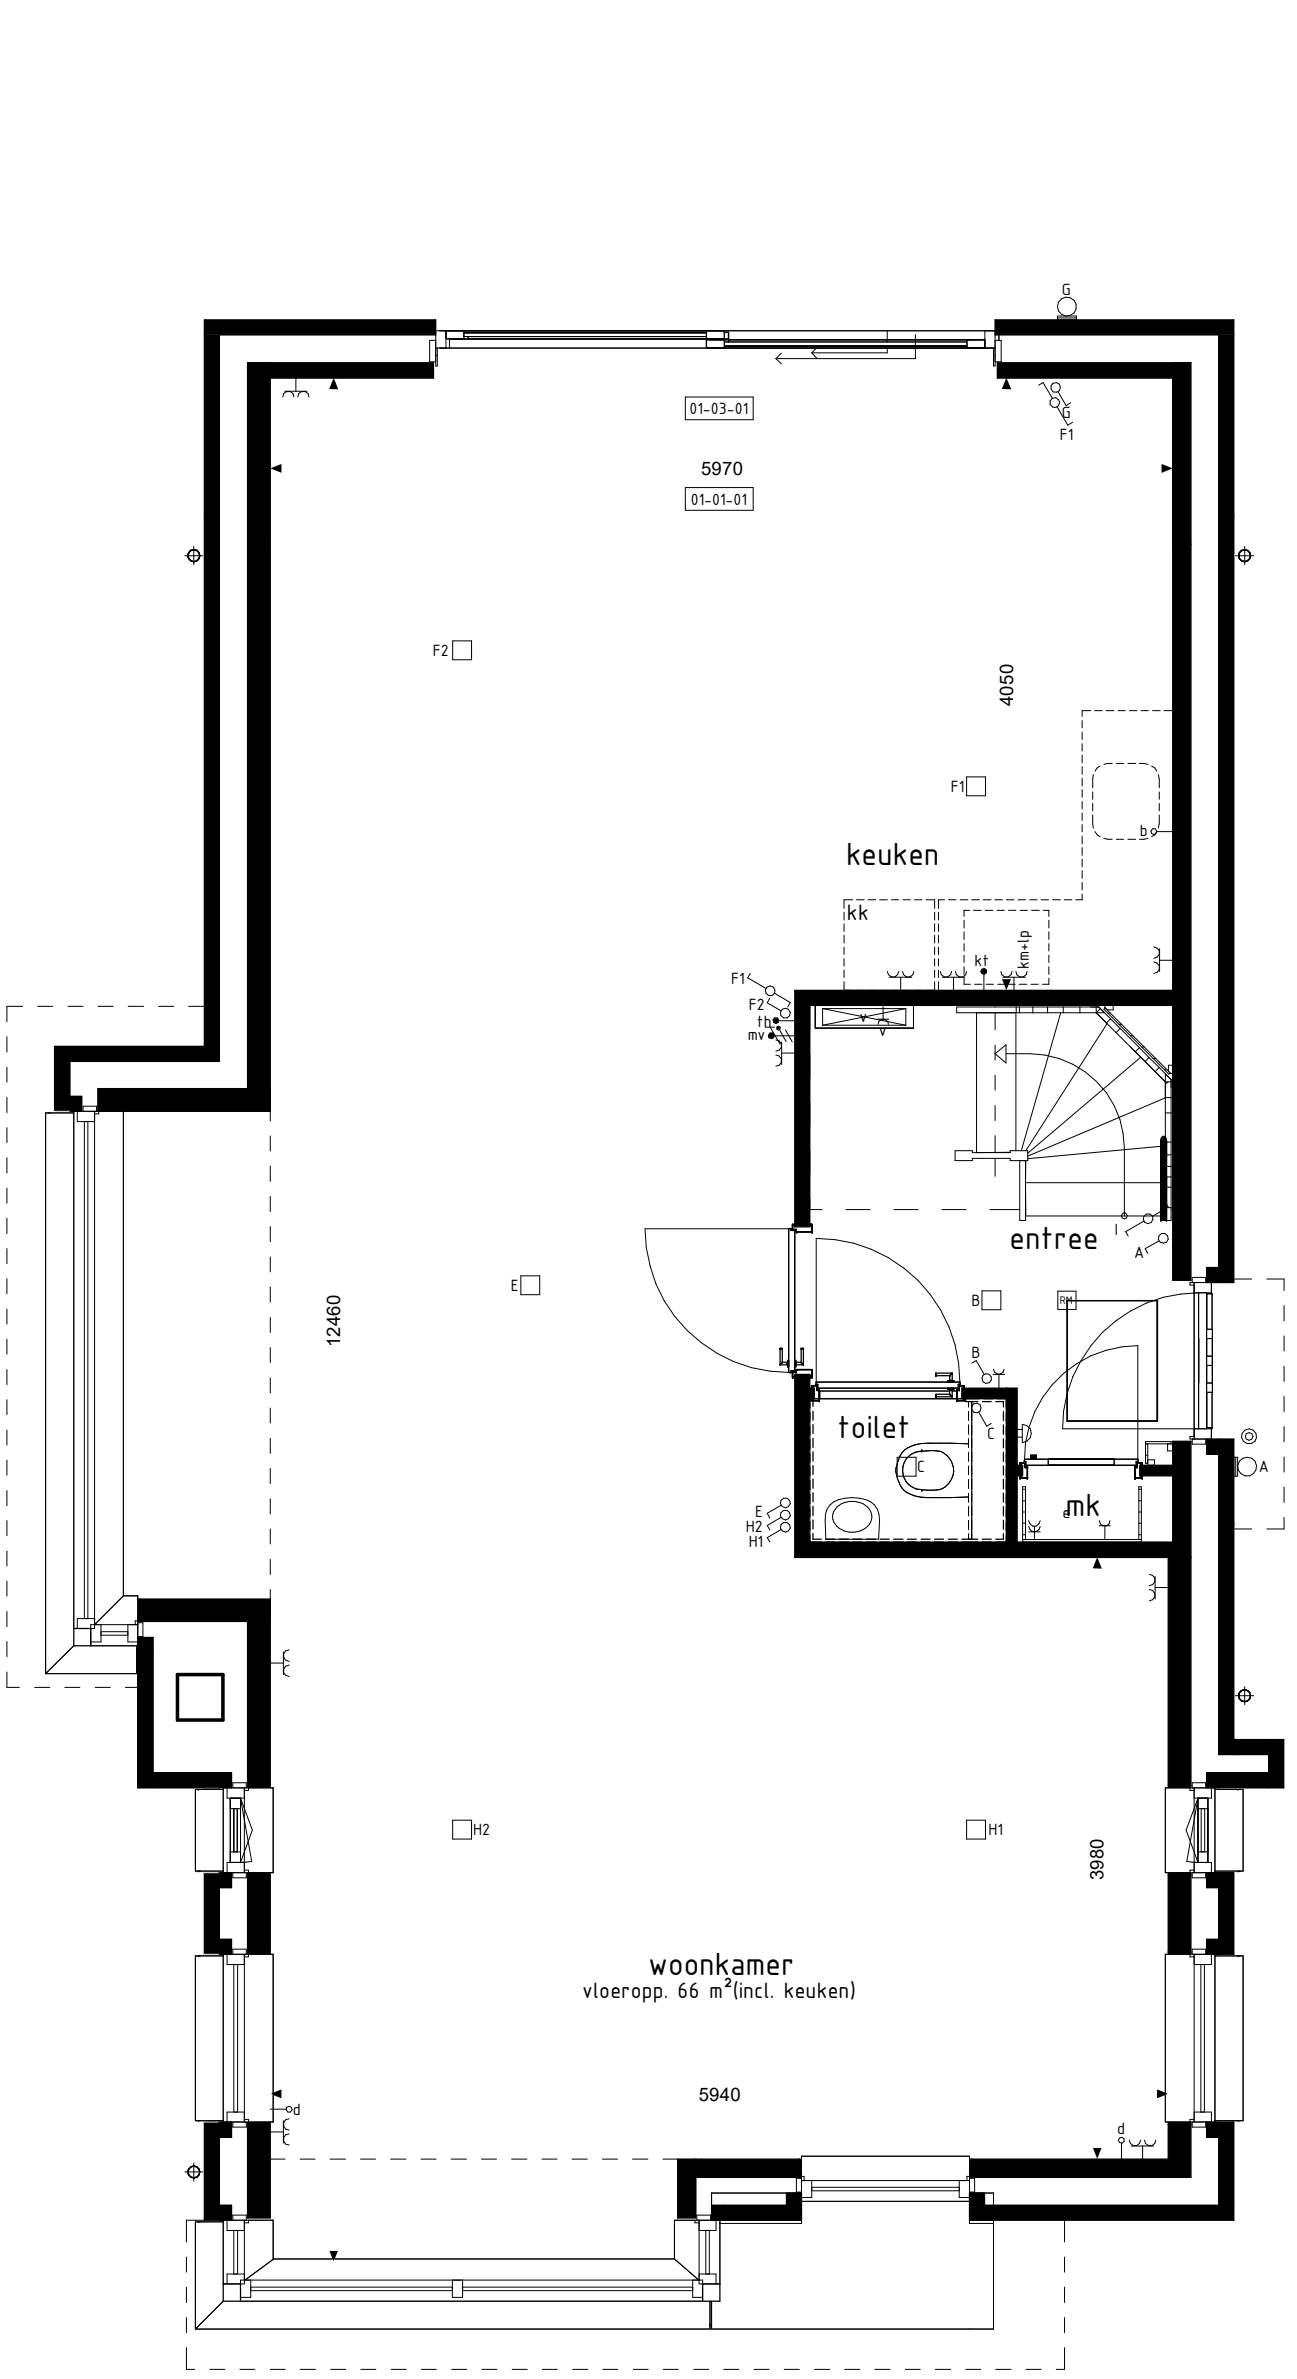


BEGANE GROND

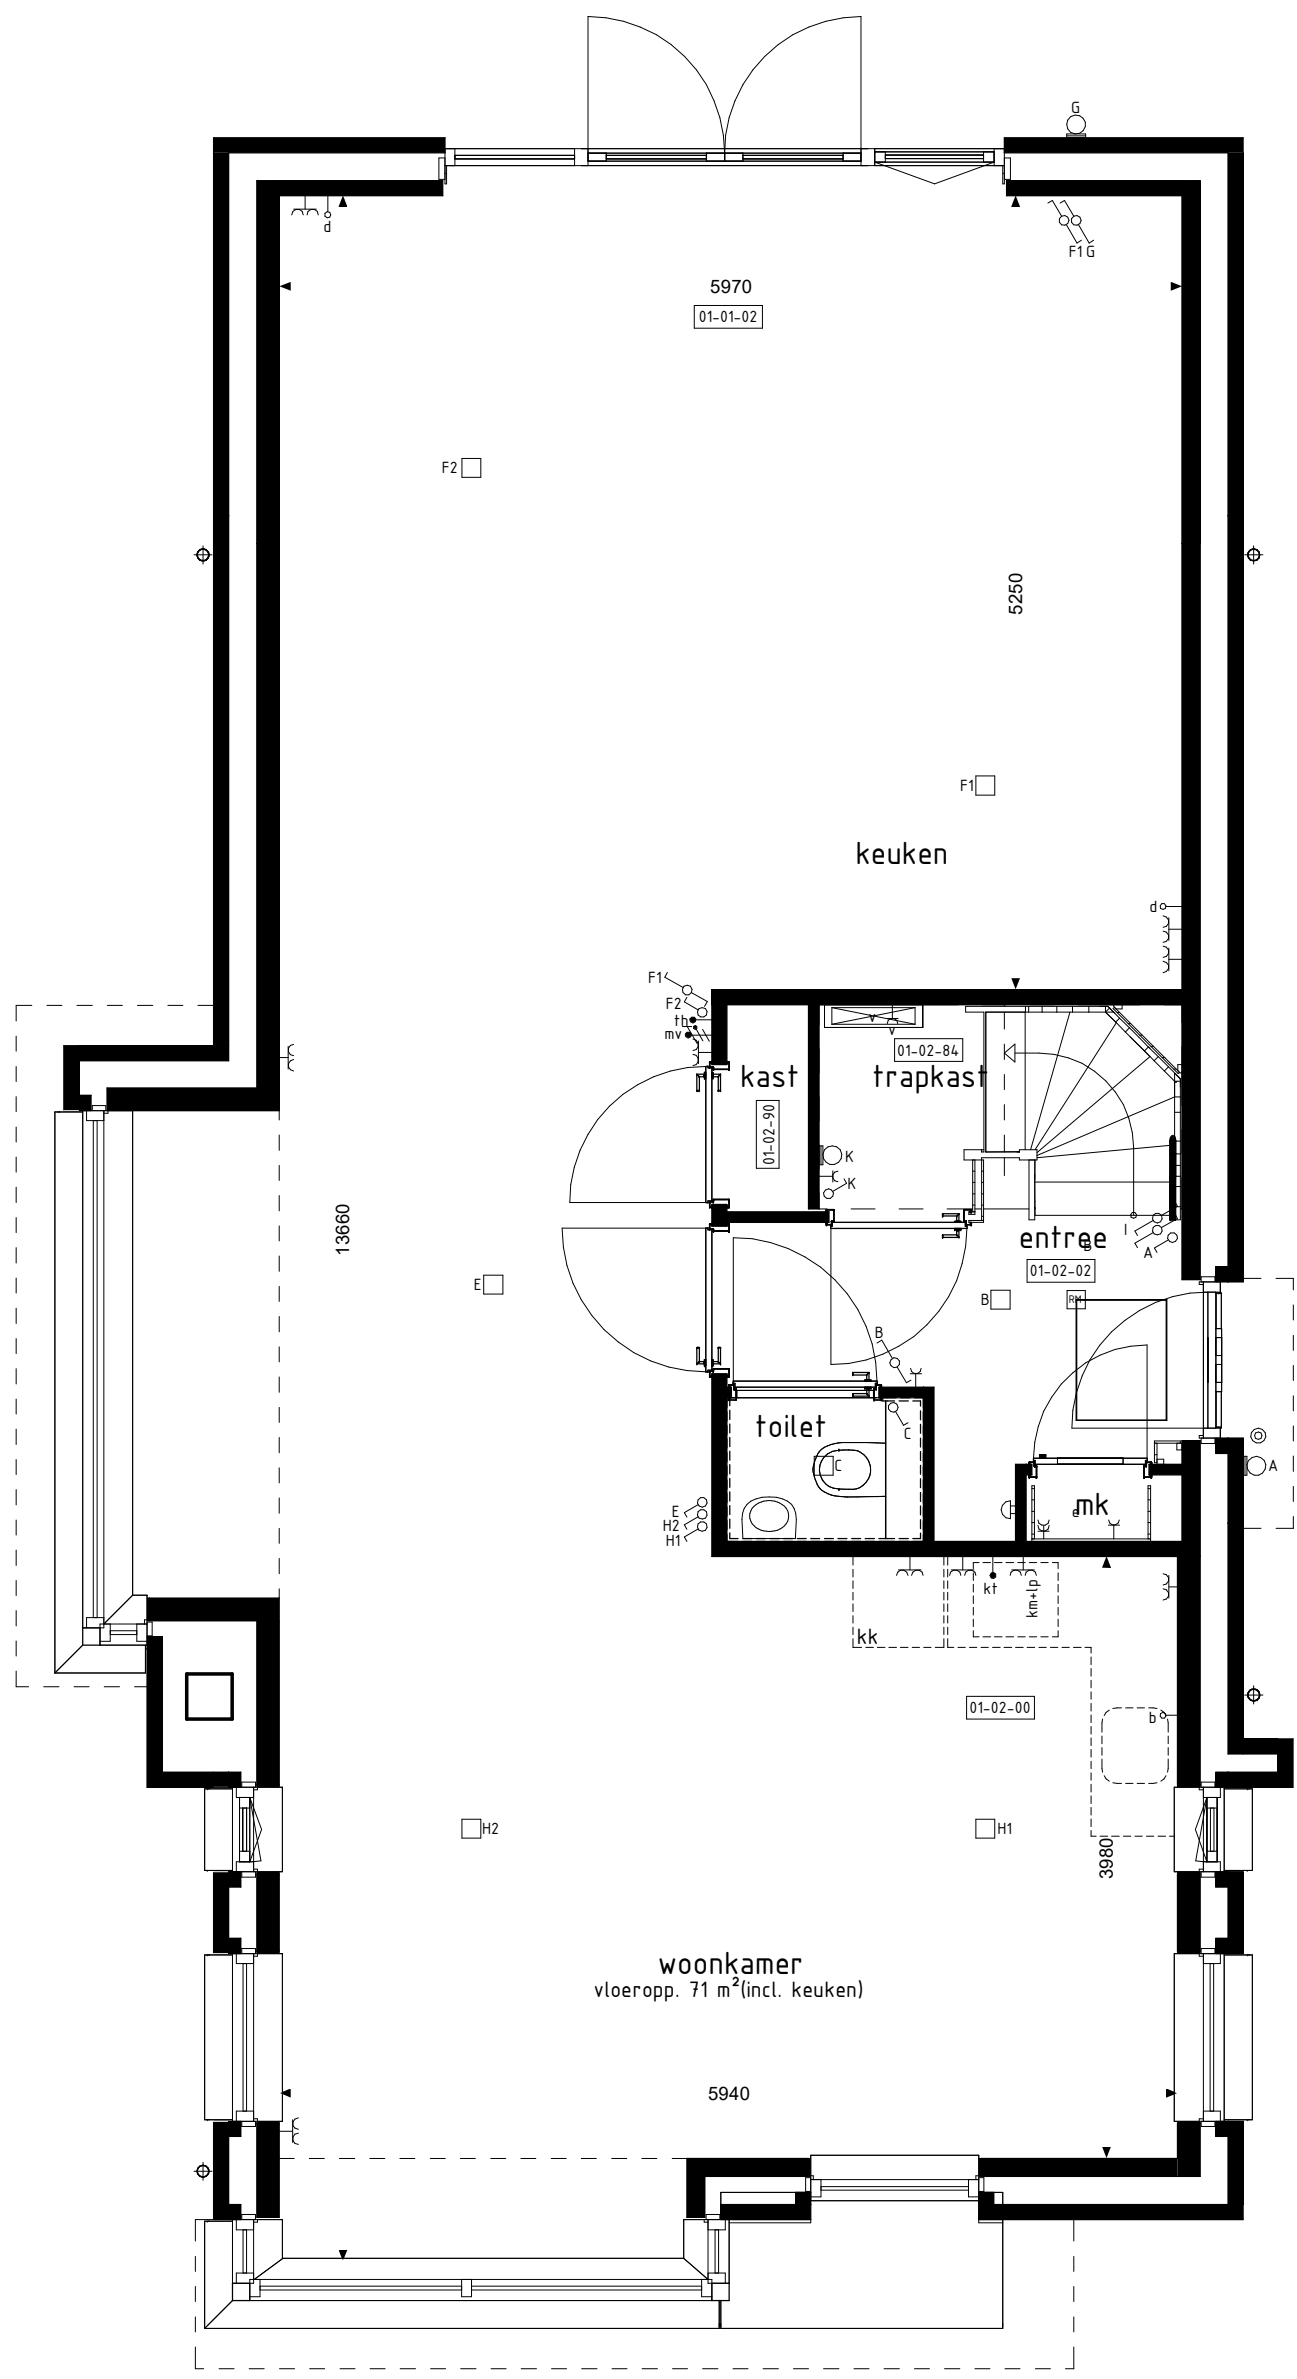


BEGANE GROND

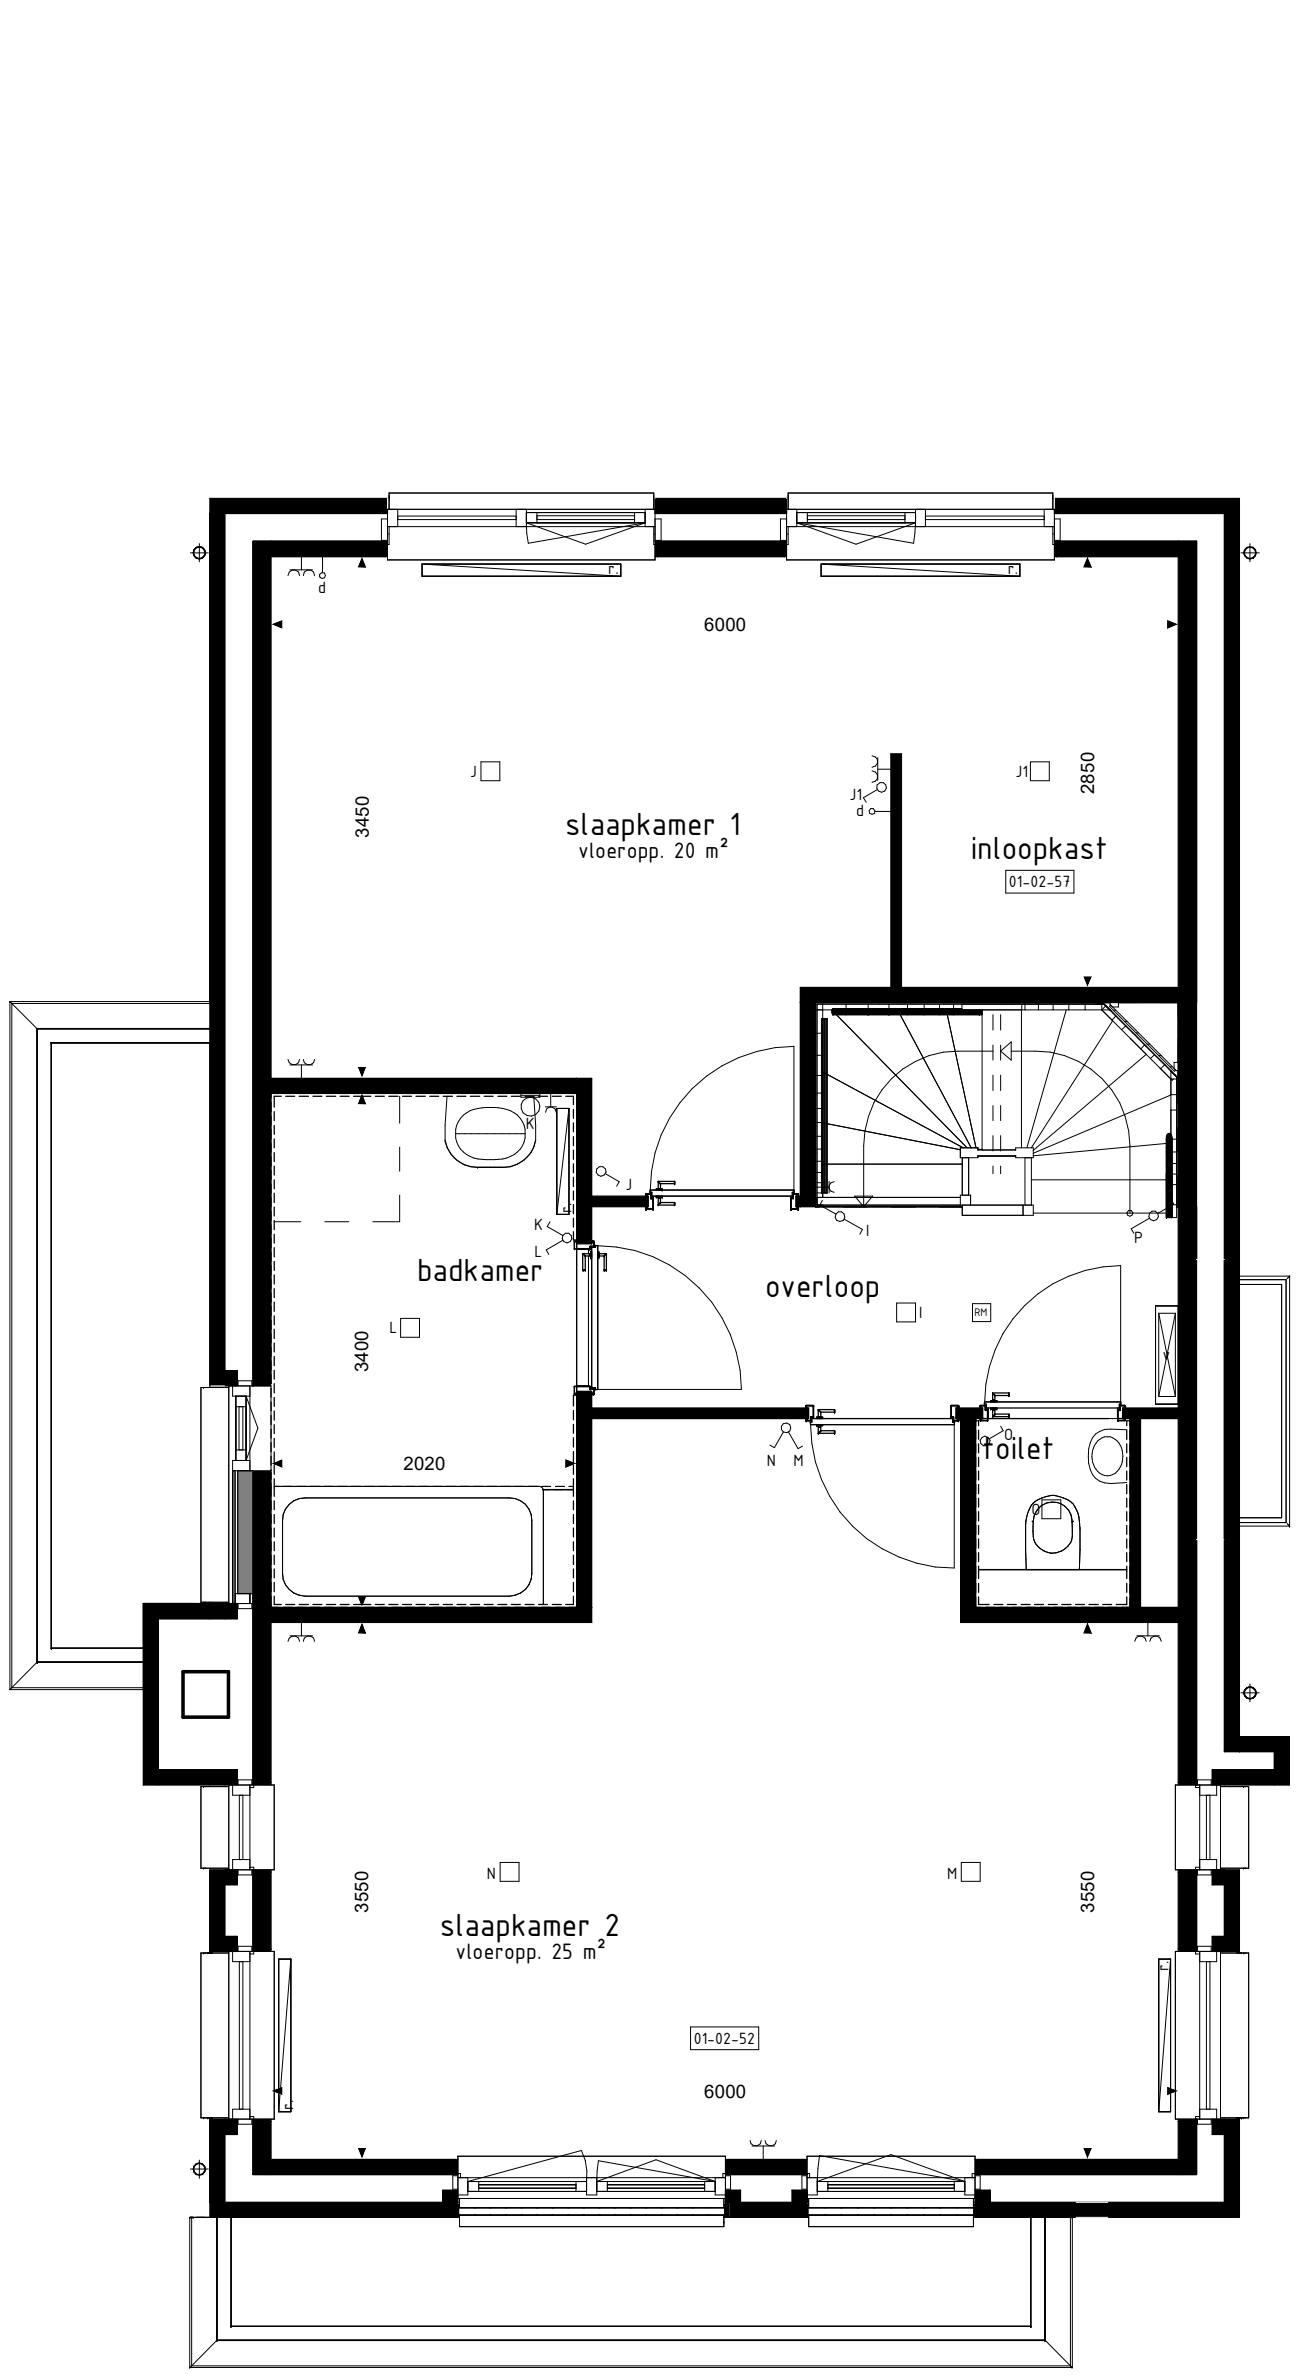


1e VERDIEPING

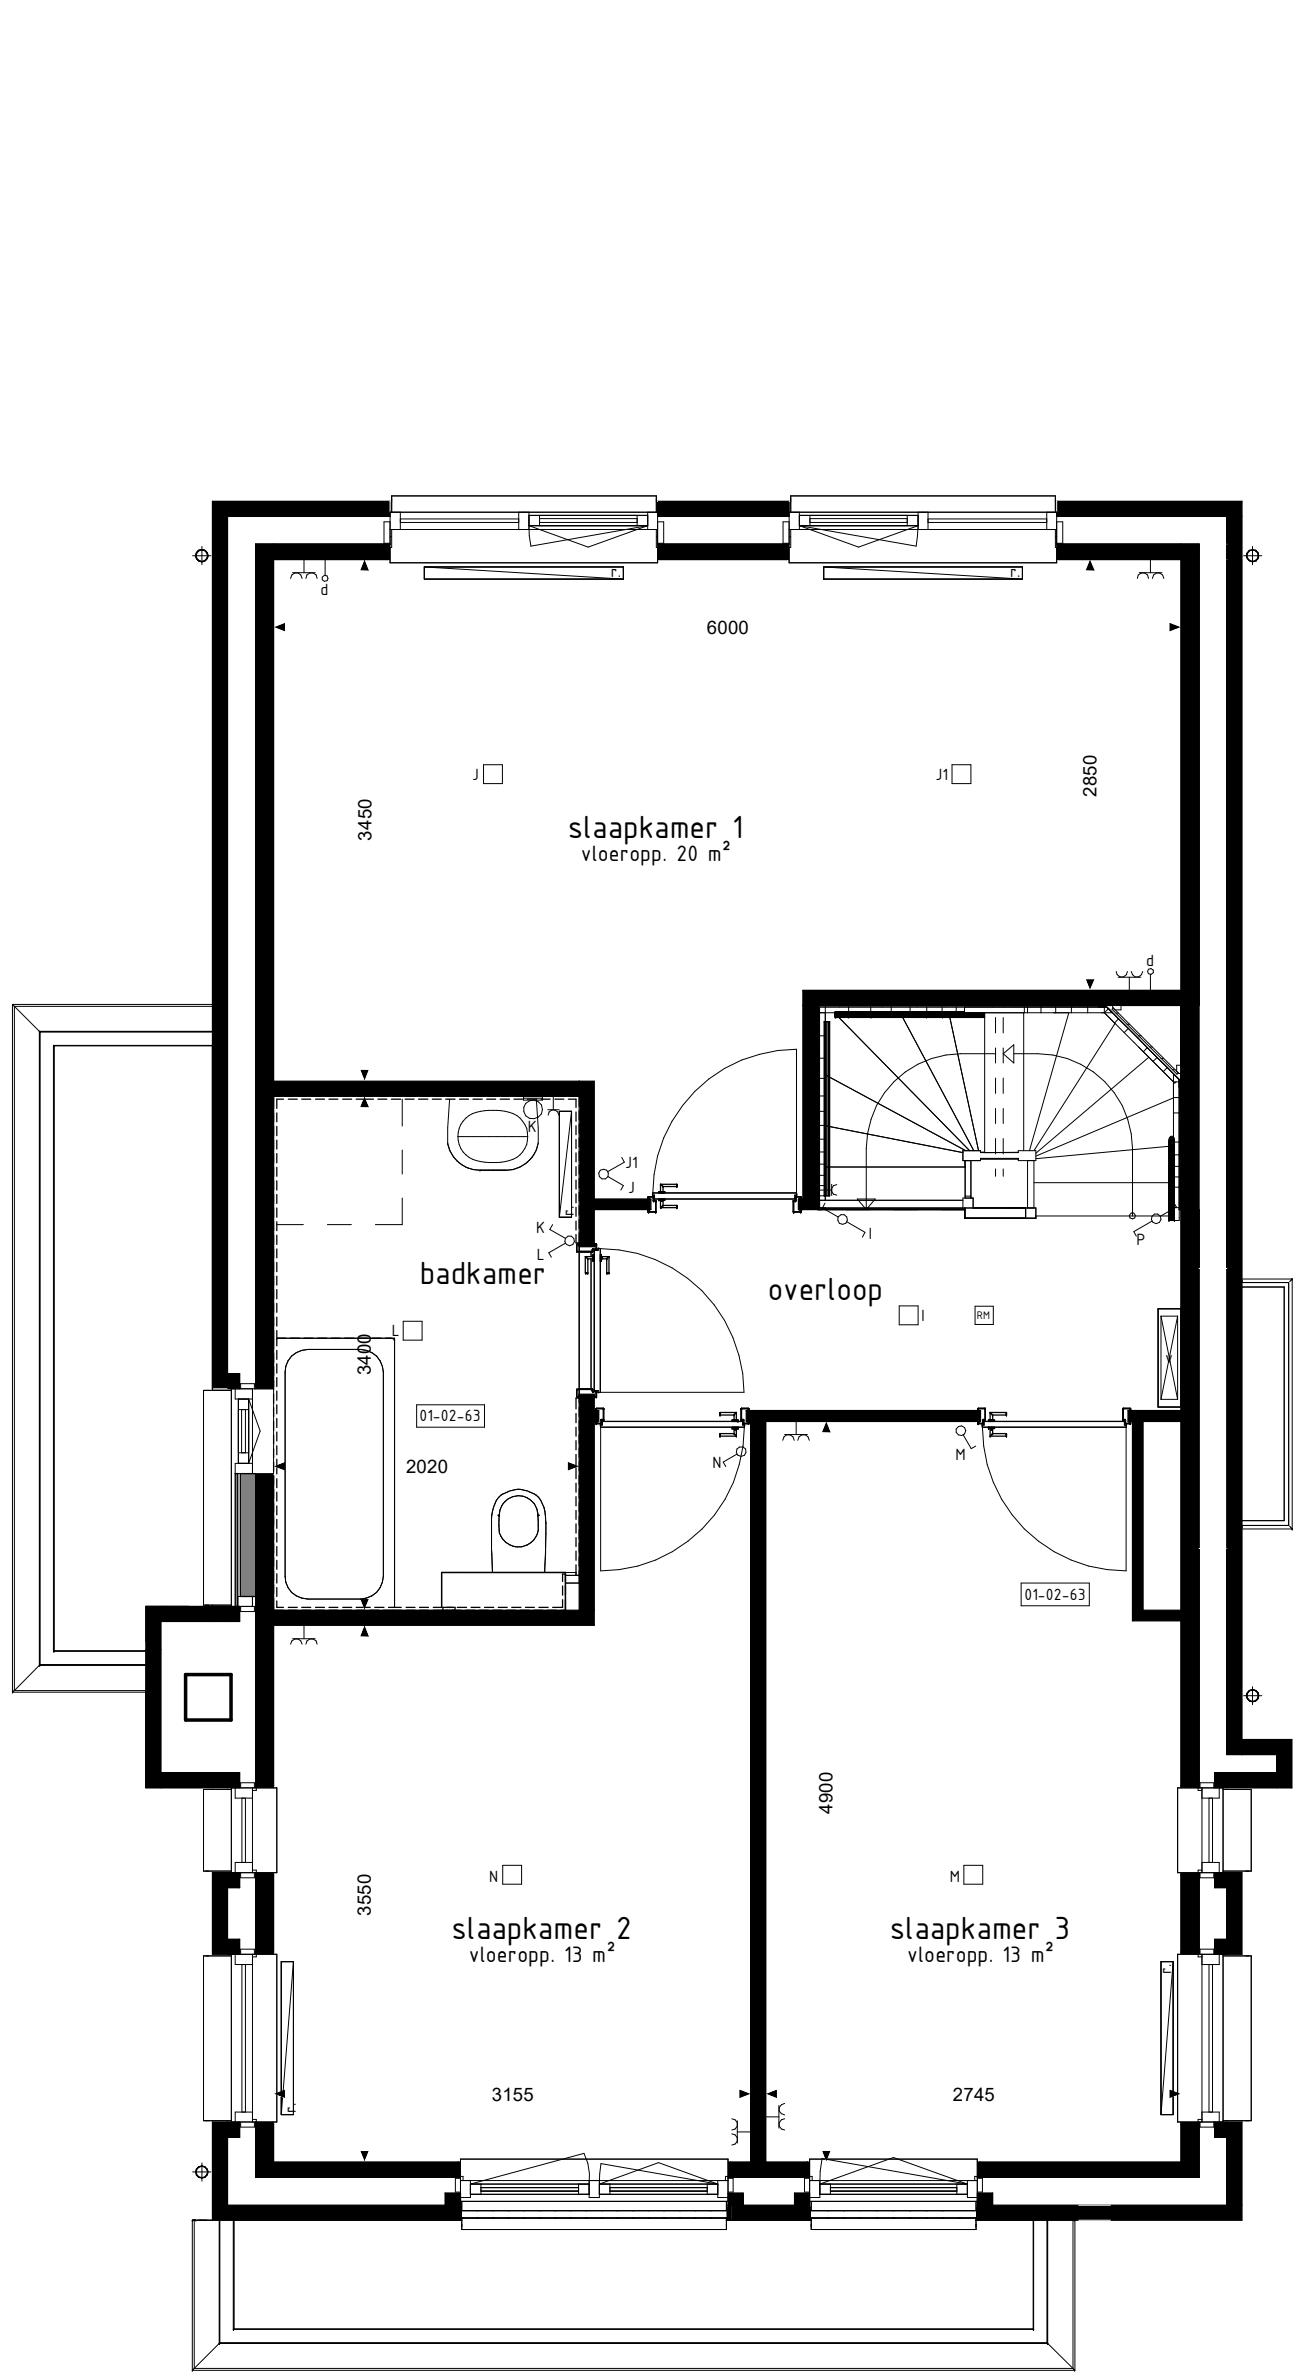


1e VERDIEPING

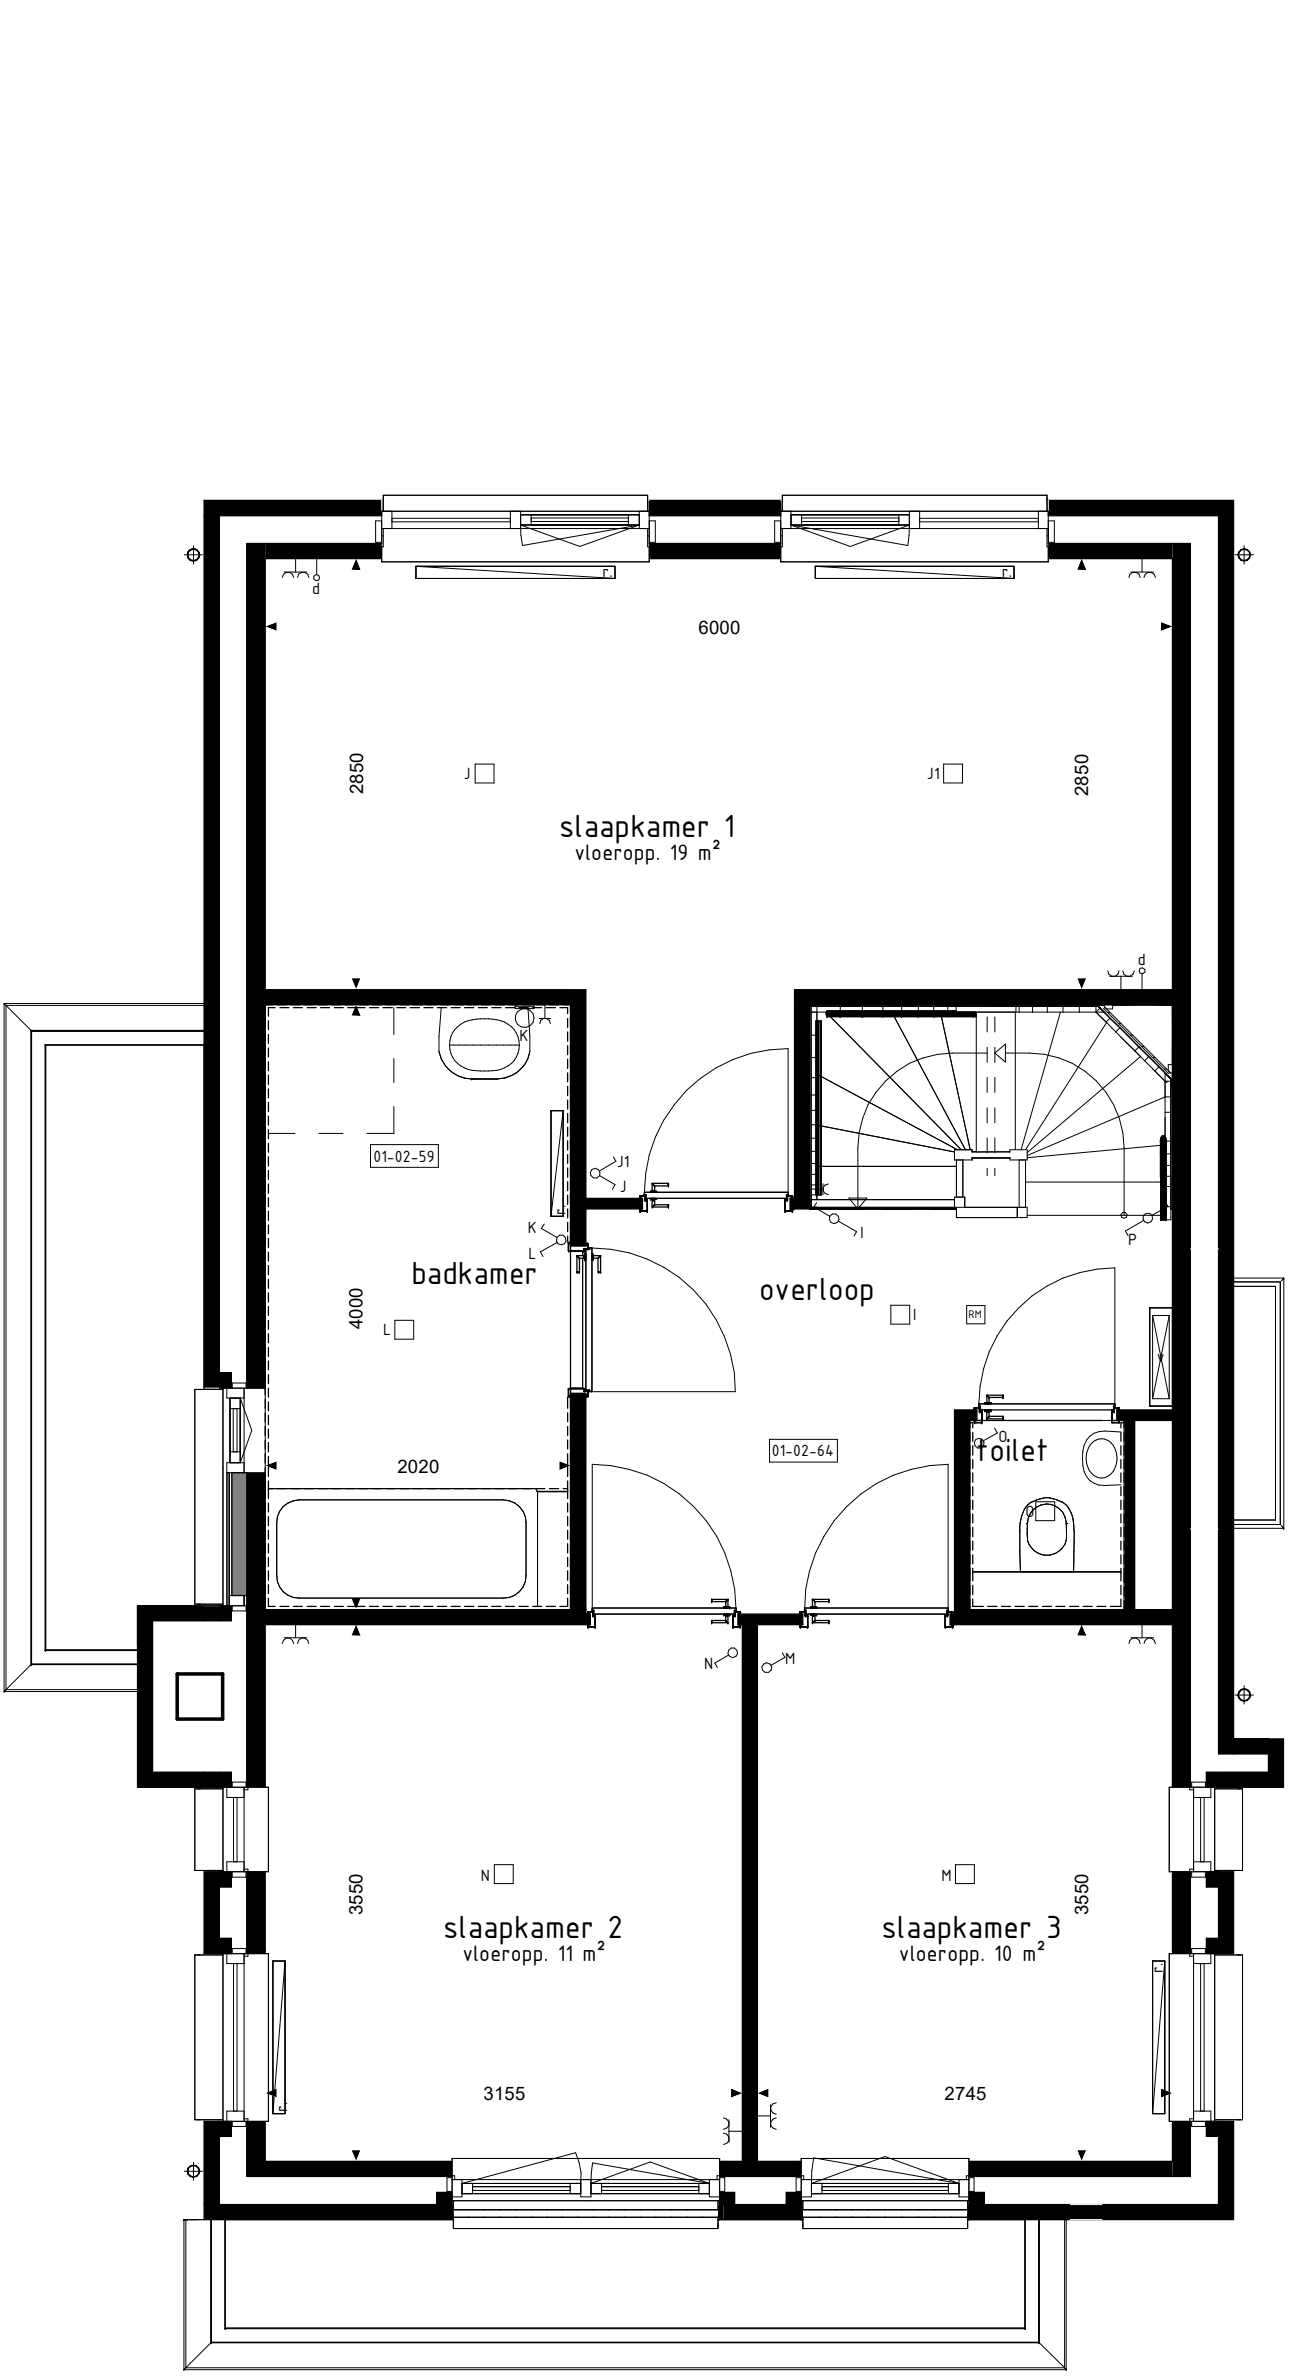


1e VERDIEPING

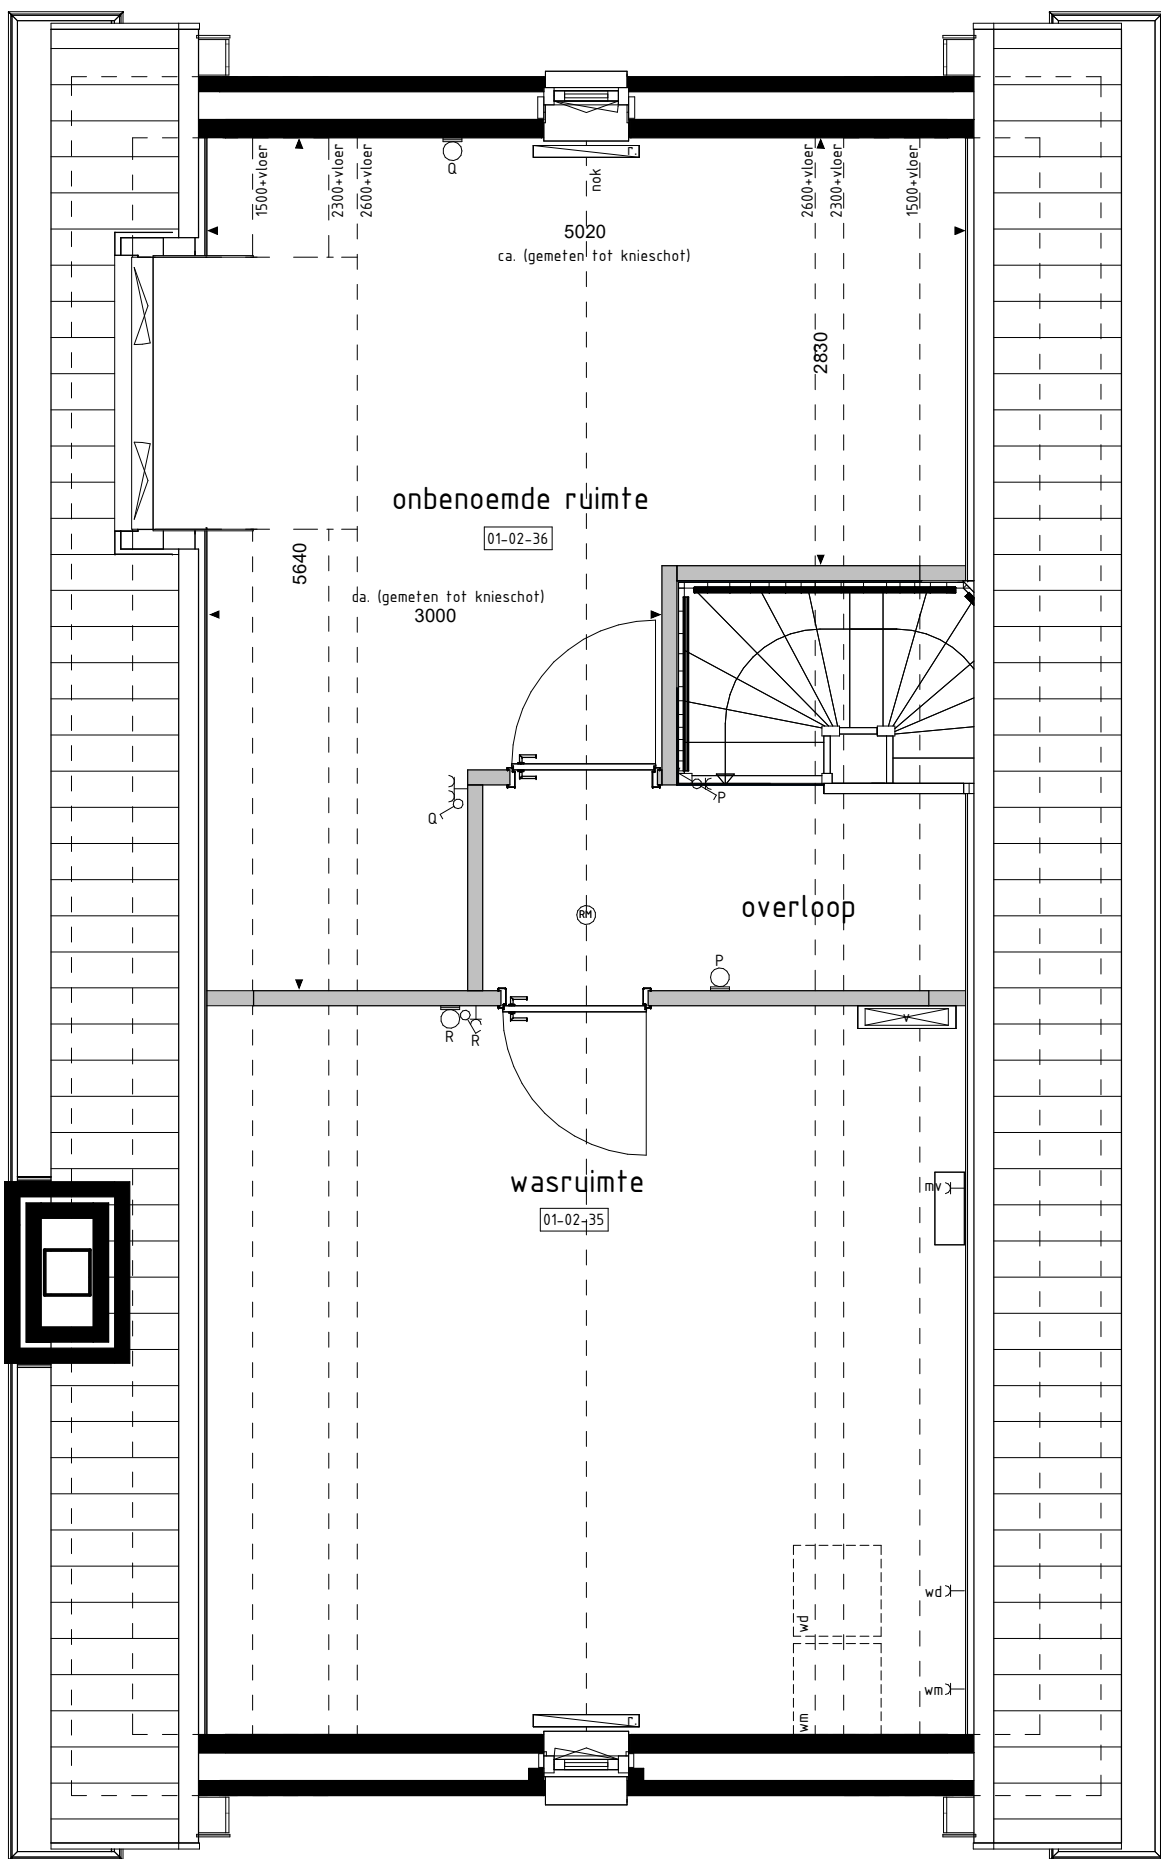


2e VERDIEPING

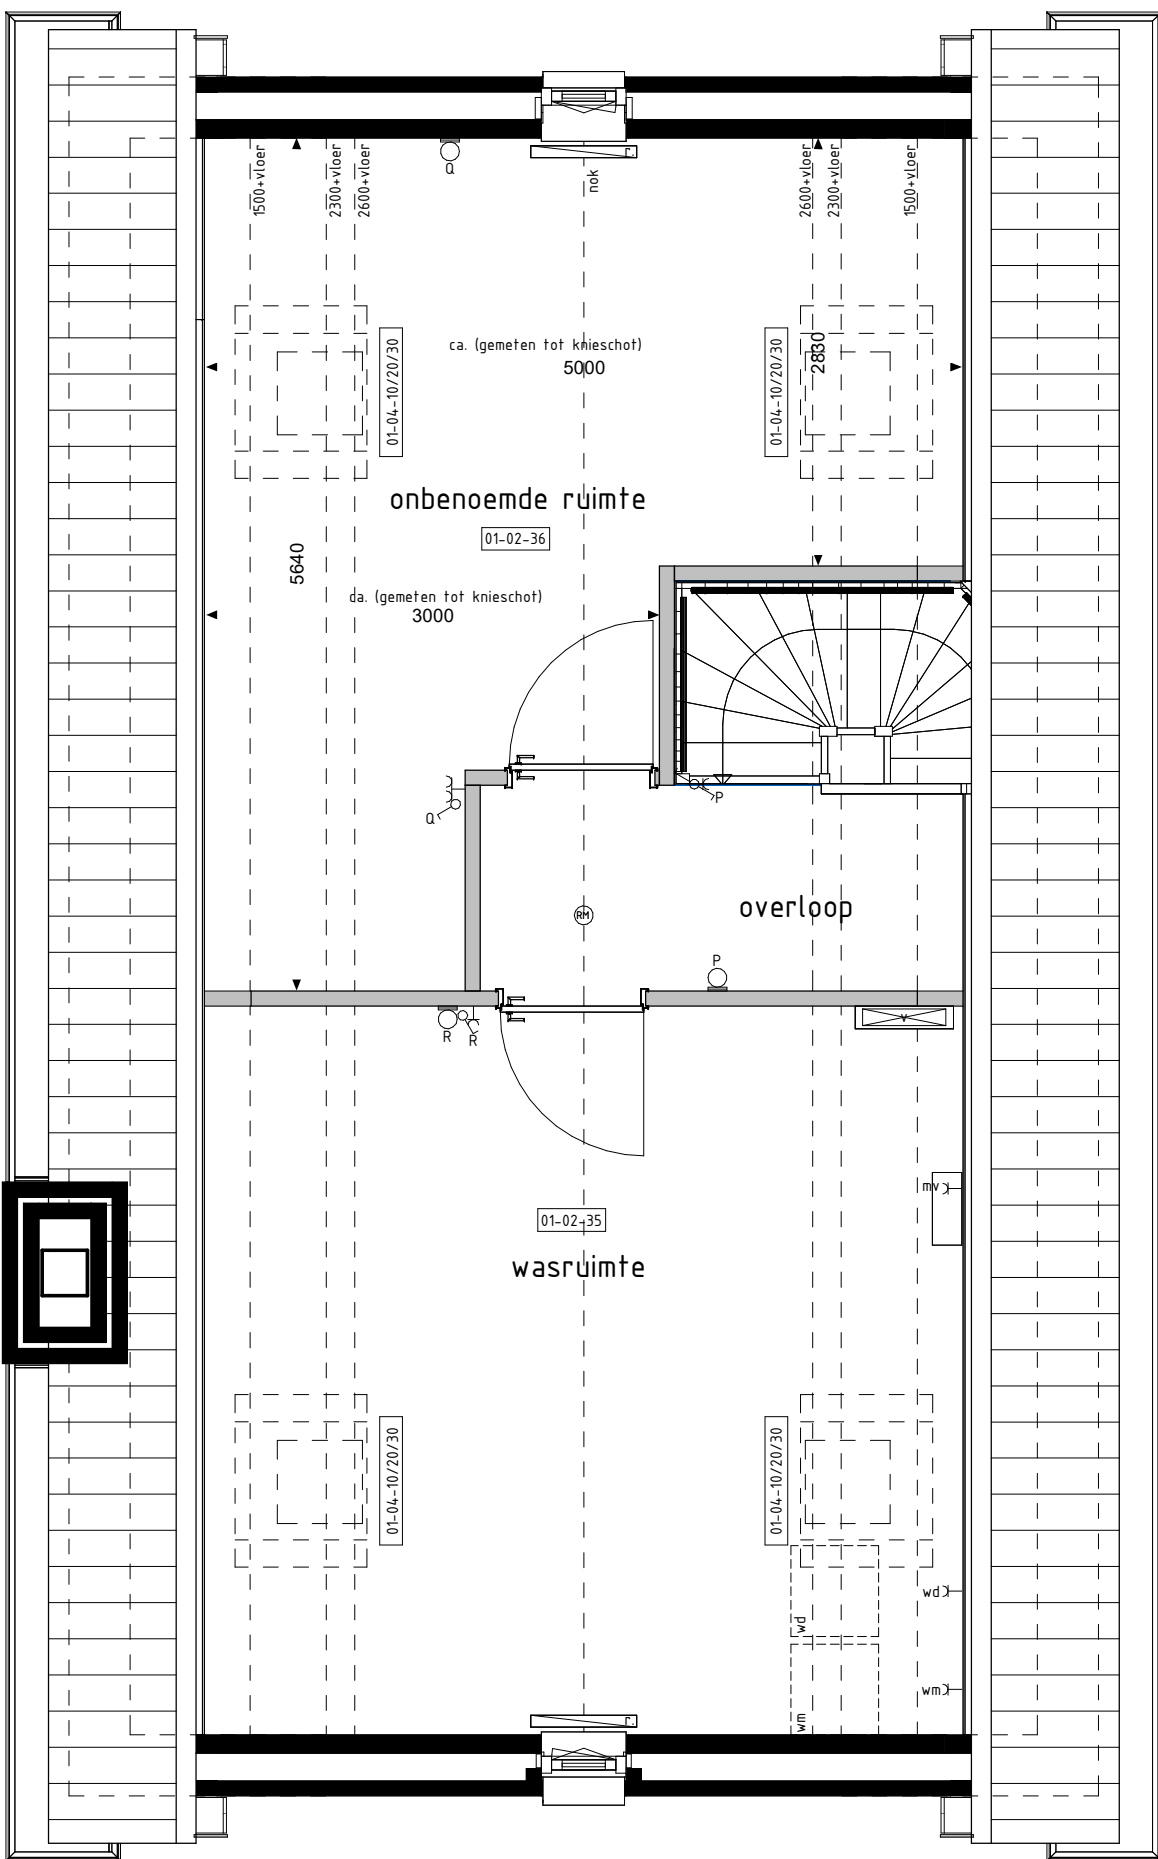

2e VERDIEPING

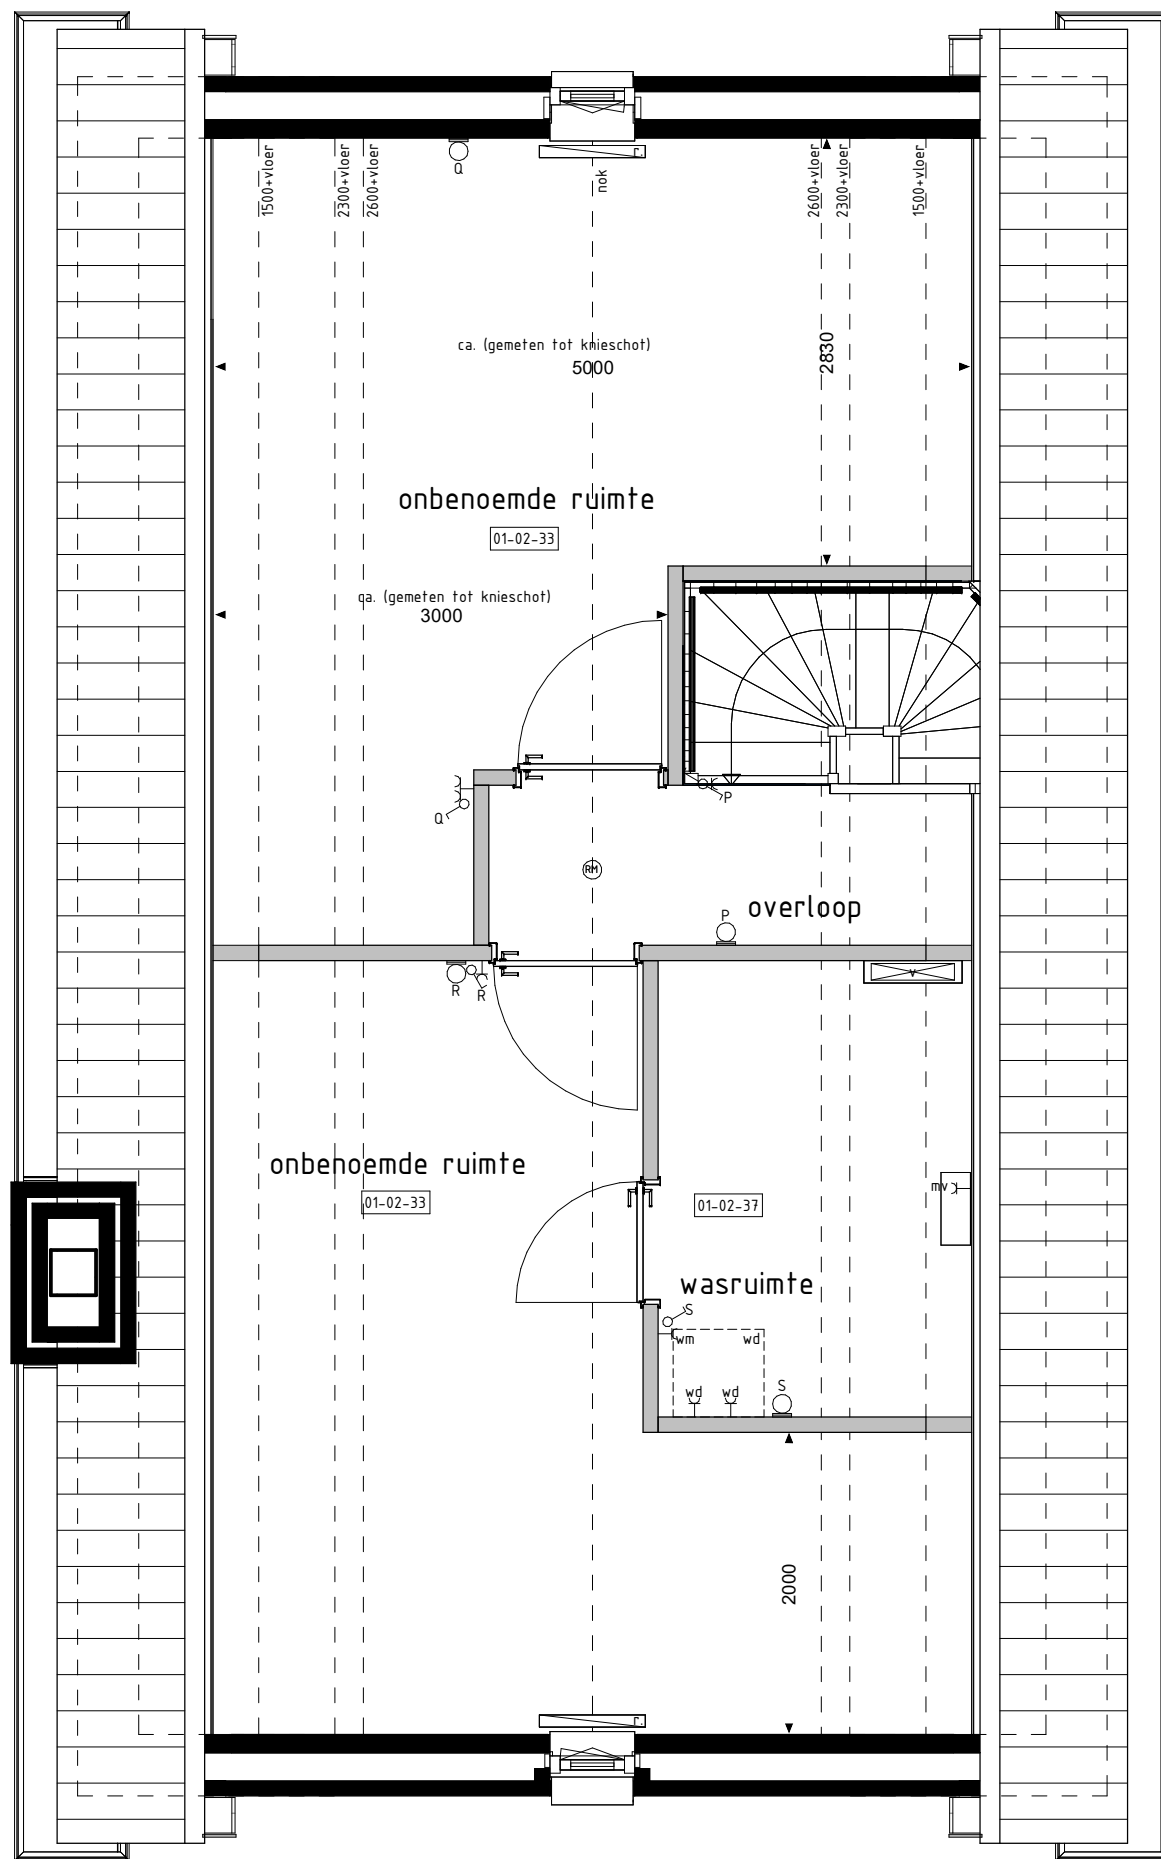

2e VERDIEPING

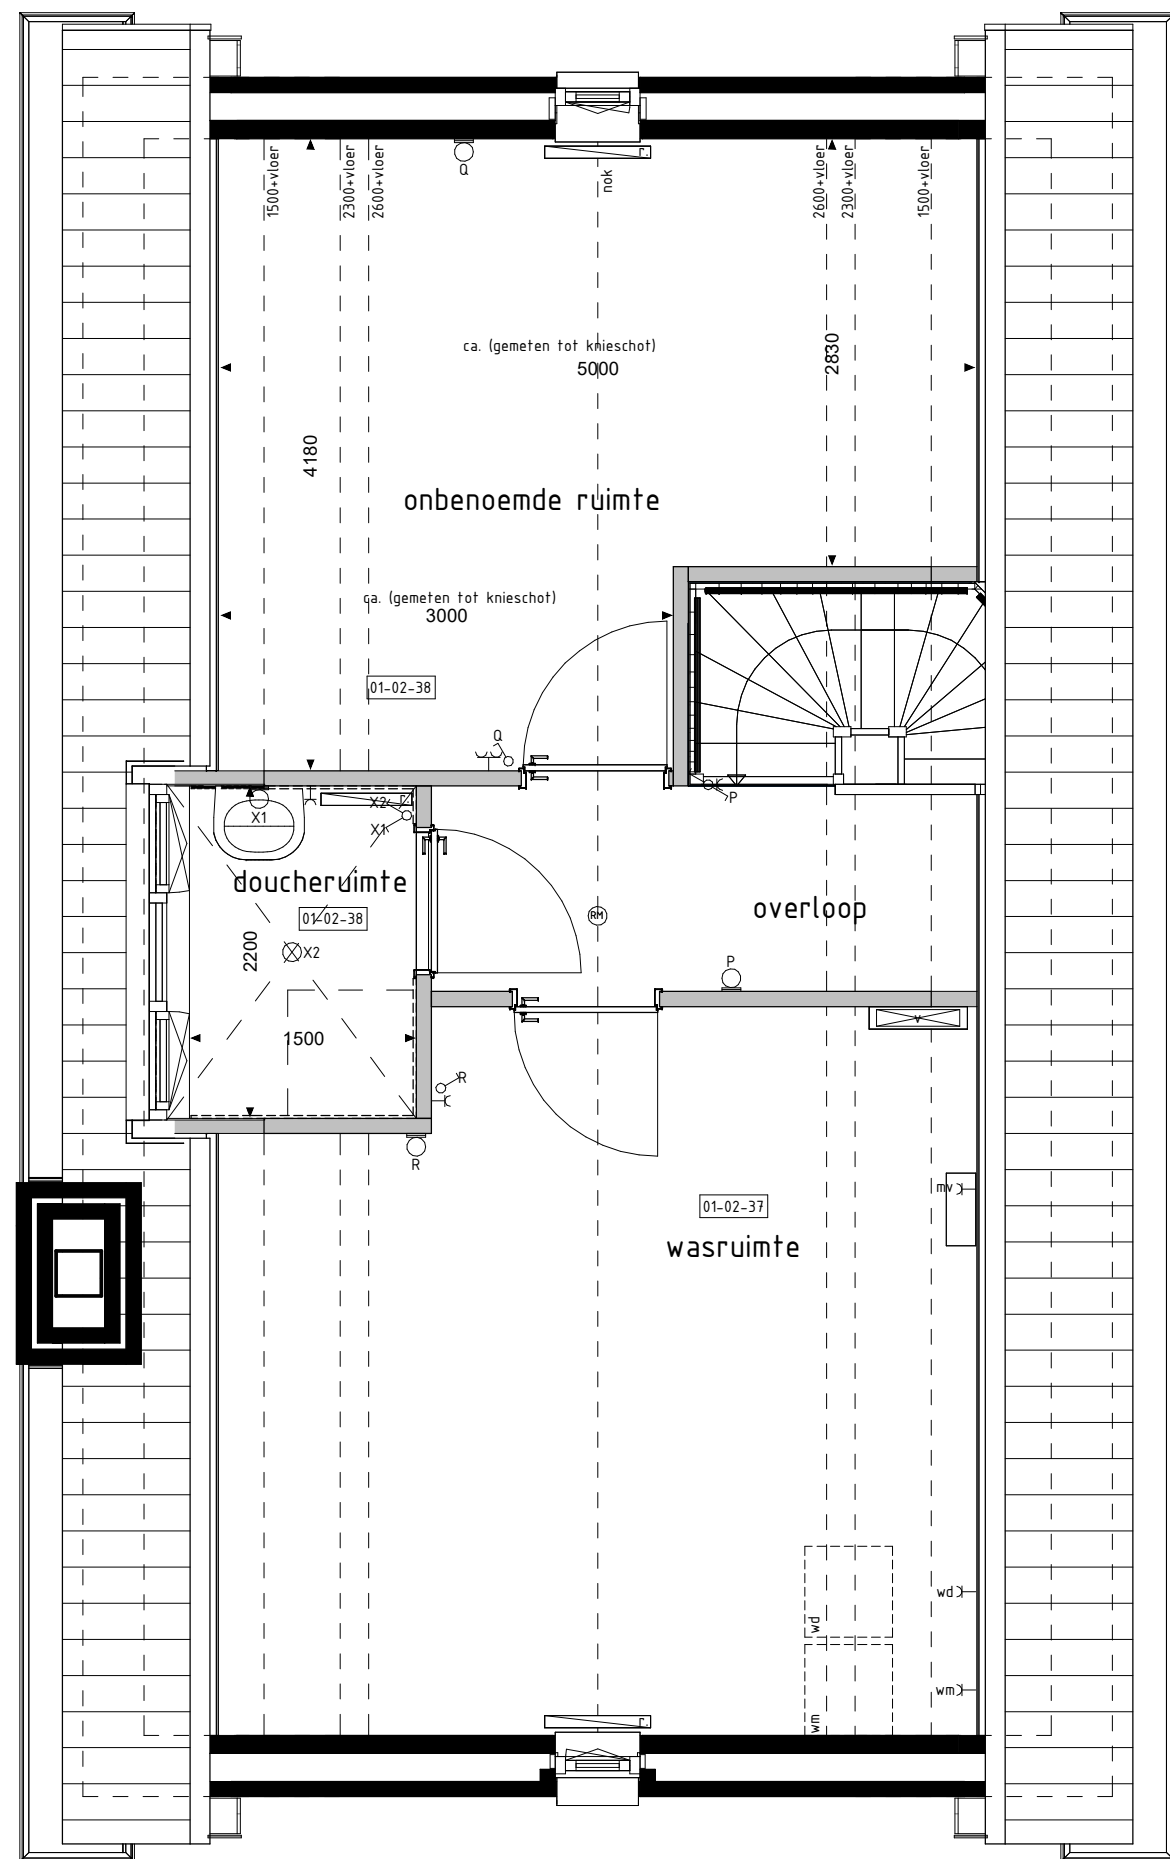

2e VERDIEPING

BOUWKUNDIG RENVOOI

- schakelaar enkel
- schakelaar dubbel
- wisselschakelaar
- regeling mech. ventilatie
- plafondlichtpunt
- plafondlichtpunt opbouw
- wandlichtpunt
- rookmelder
- rookmelder opbouw
- geaard wandcontactdoos enkel
- geaard wandcontactdoos dubbel opbouw
- geaard wandcontactdoos dubbel volledig inbouw
- schel
- deurbel
- aansluitpunt data/telefoon/televisie floss
- aansluitpunt kooktoestel floss
- aansluitpunt kooktoestel
- aansluitpunt boiler floss
- aansluitpunt thermostaat
- aansluitpunt thermostaat cv
- aansluitpunt elektrische radiator
- aansluitpunt omvormer t.b.v. zonnepanelen
- aansluitpunt warmtepomp
- aansluitpunt wasmachine
- aansluitpunt wasdroger
- aansluitpunt gebalanceerde ventilatie-eenheid
- aansluitpunt keukenmeubel + lichtpunt
- aansluitpunt vloerverwarming
- radiator
- vloerverwarming cv installatie
- opstrijplaat wasmachine
- opstrijplaat wasdroger
- opstrijplaat kookplaat
- opstrijplaat gebalanceerde ventilatie-eenheid
- opstrijplaat warmtepomp + boiler
- opstrijplaat warmtepomp
- opstrijplaat boiler
- positie optioneel extra boiler
- opstrijplaat overname t.b.v. zonnepanelen
- zonnepanelen (positie indicatief)
- buiterkranen met schroef
- buiterkranen
- kitstrook


De voor de woning aan te leggen zijnde symbolen zijn opgenomen in de plattegronden.

RENNVOOI OPTIES

- 01-01-01 Uitbreiding 120mm aan achterzijde woning
- 01-01-02 Uitbreiding 2400mm aan achterzijde woning
- 01-02-09 Keuken in woonkamer
- 01-02-02 Vergroten entree (inclusief verschuiven toilet)
- 01-02-33 Twee onbwoemde ruimten op de 2e verdieping
- 01-02-35 Wastafel op 2e verdieping
- 01-02-36 Onbwoemde ruimte op 2e verdieping (alleen mogelijk i.c.m. optie 01-02-35)
- 01-02-37 Wastafel op 2e verdieping (alleen mogelijk i.c.m. optie 01-02-35 of 01-02-36)
- 01-02-38 Douchebad inclusief tegelwerk en sanitair en één onbwoemde ruimte op 2e verdieping. Optie is inclusief het plaatsen van een dakgoot (niet mogelijk i.c.m. optie 01-02-01)
- 01-02-52 Sanitair in slaapkamer 2-3
- 01-02-51 Inloopkast in slaapkamer 1
- 01-02-59 Vergroten badkamer inclusief tegelwerk, exclusief aansluiting
- 01-02-63 Verplaatsen toilet naar badkamer i.c.m. vergroten slaapkamer 3 en vervullen van separate toiletten op de 2e verdieping (inclusief vervullen tegelwerk, exclusief aansluiting sanitair)
- 01-02-64 Vergroten van overloop (niet mogelijk i.c.m. optie 01-02-63)
- 01-02-83 Trapkast zonder vergroten entree en toegang naar entree
- 01-02-84 Trapkast i.c.m. optie 01-02-01
- 01-02-85 Extra kast (alleen mogelijk i.c.m. optie 01-02-82)
- 01-03-01 Schuif in achtergevel i.v. basis kozijn
- 01-04-06 Dakgoot in zijgevel (breedte ca. 1800mm)
- 01-04-10 Dakwastafel (breedte ca. 1500/1800mm)
- 01-04-20 Dakwastafel (breedte ca. 1800/1800mm)
- 01-04-30 Dakwastafel (breedte ca. 1500/1800mm)



ACHTERGEVEL

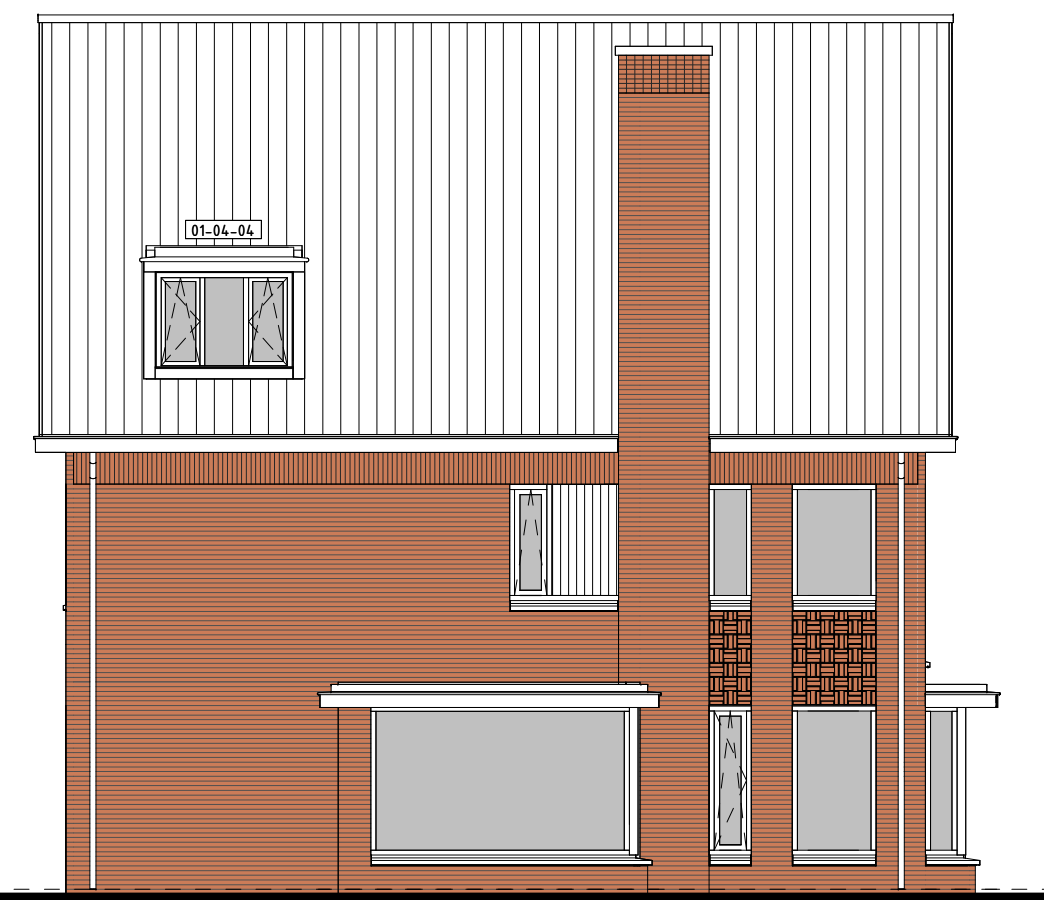

LINKERGEVEL



LINKERGEVEL

