



* = kozijn voorzien van zonerende beglazing.

bnr.06

voorgevel

1 : 100



bnr.06

rechtergevel


1 : 100



bnr.06

achtergevel


1 : 100

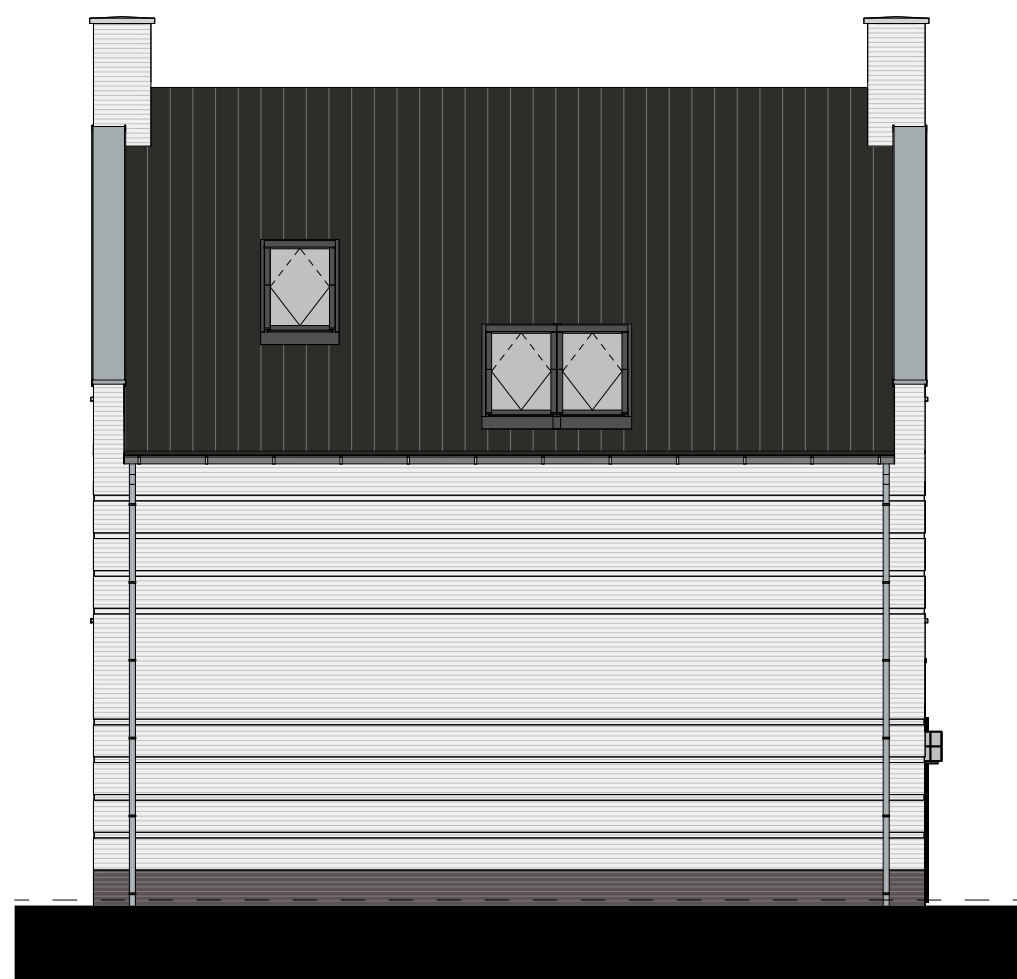

bnr.06

linkergevel

1 : 100

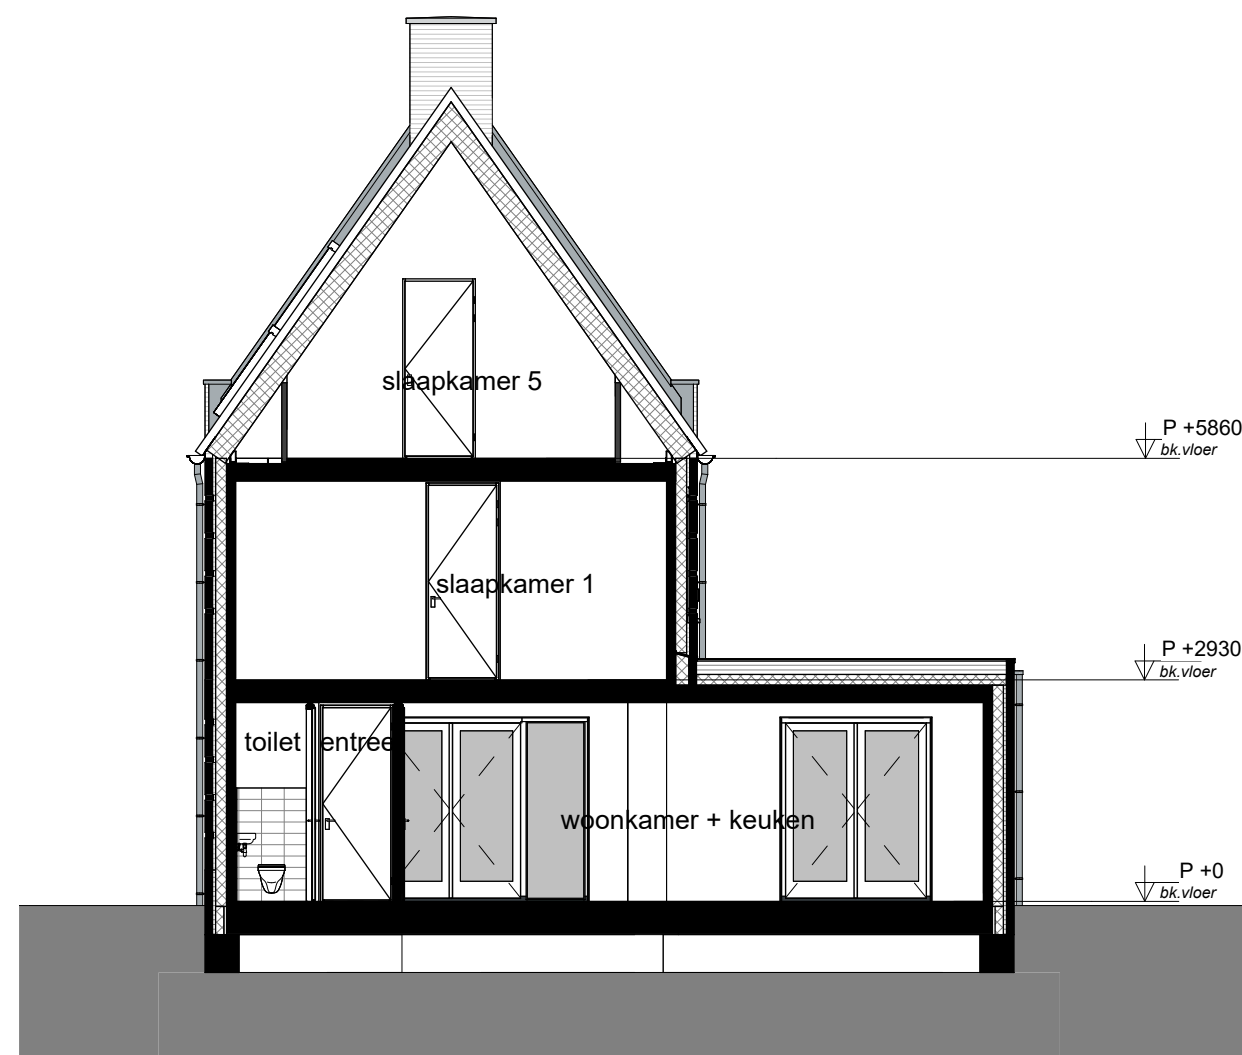


doorsnede A-A

1 : 100

BOUWKUNDIG RENVOOI


- schakelaar enkel
 - schakelaar dubbel
 - wisselschakelaar
 - regeling mech. ventilatie
 - plafondlichtpunt
 - plafondlichtpunt opbouw
 - wandlichtpunt
 - rookmelder
 - rookmelder opbouw
 - geaard wandcontactdoos enkel
 - geaard wandcontactdoos dubbel opbouw
 - geaard wandcontactdoos dubbel volledig inbouw
 - schel
 - deurbel
 - aansluitpunt data/telefoon/televisie (loos)
 - aansluitpunt kooktoestel (loos)
 - aansluitpunt boiler (loos)
 - aansluitpunt thermostaat
 - aansluitpunt thermostaat cv
 - aansluitpunt elektrische radiator
 - aansluitpunt warmtepomp
 - aansluitpunt wasmachine
 - aansluitpunt wasdroger
 - aansluitpunt gebalanceerde ventilatie-unit
 - aansluitpunt keukenmeubel + lichtpunt
 - aansluitpunt vloerverdeler
 - elektrische radiator
 - vloerverdeler cv installatie
 - opstelplaats wasmachine
 - opstelplaats wasdroger
 - opstelplaats koelkast
 - opstelplaats gebalanceerde ventilatie-unit
 - opstelplaats warmtepomp + boiler
 - opstelplaats warmtepomp
 - opstelplaats boiler
- De voor uw woning van toepassing zijnde symbolen zijn opgenomen in de plattegronden.

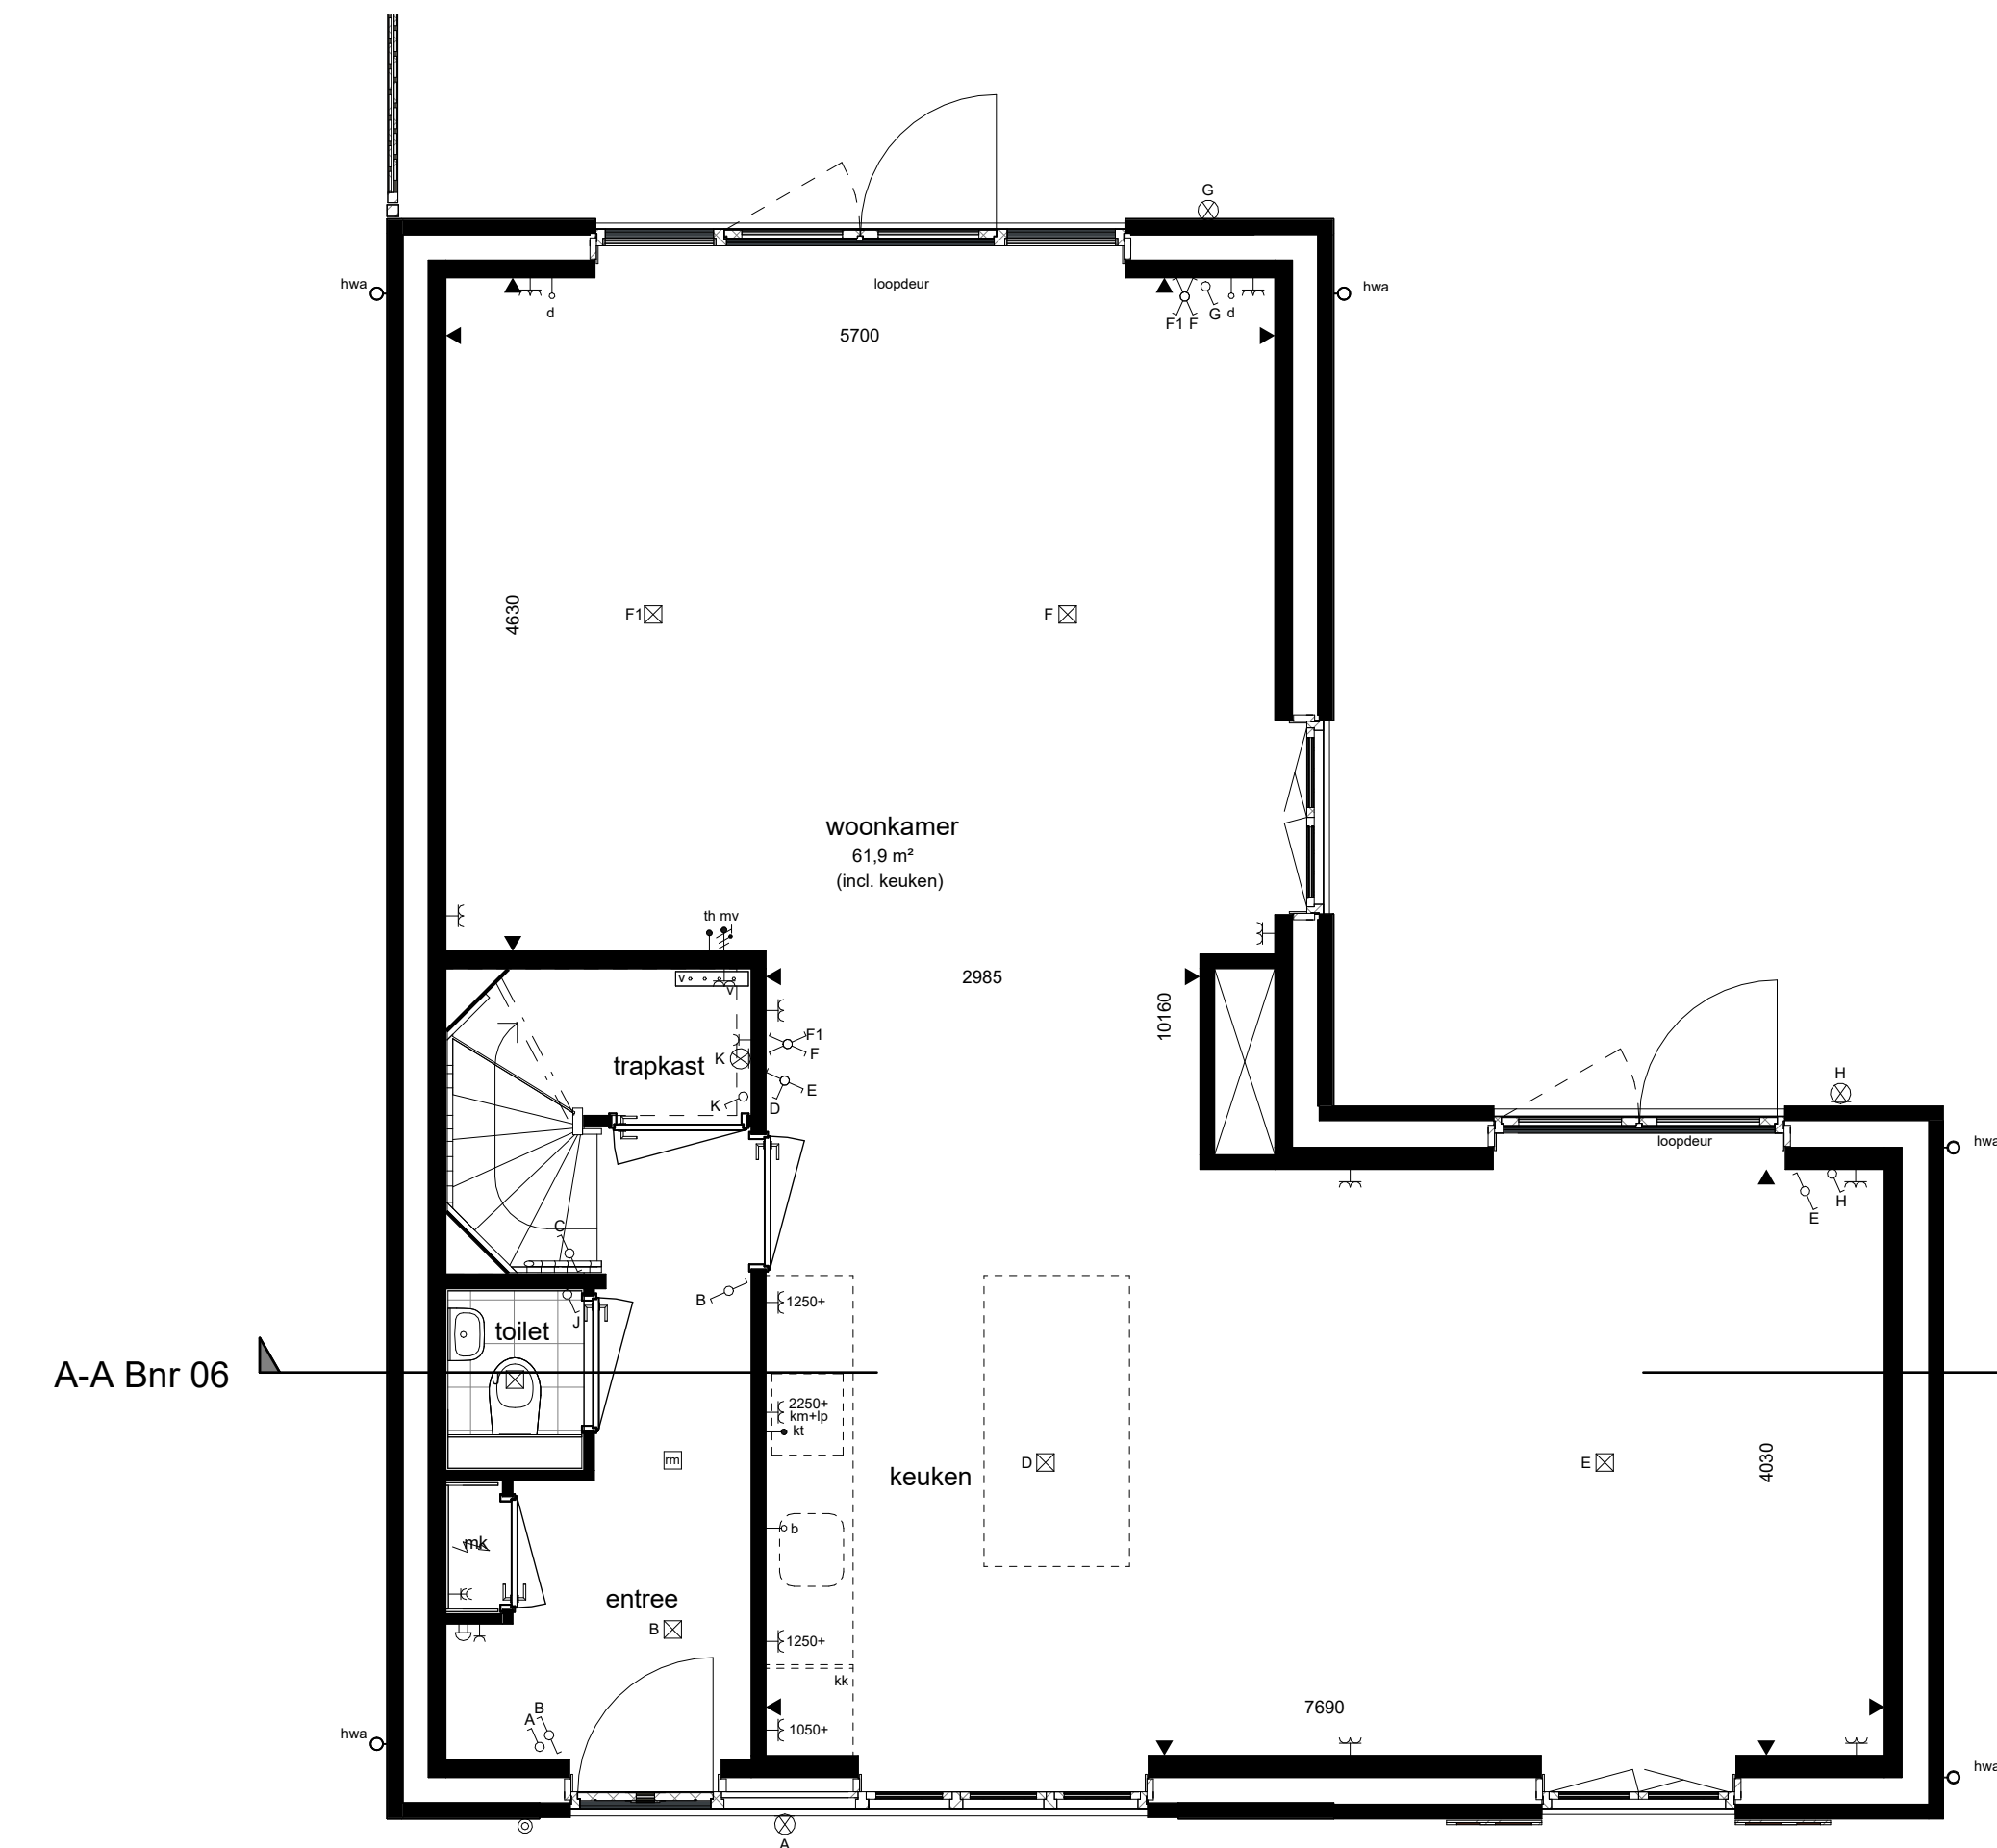

bnr.06

begane grond


1 : 50

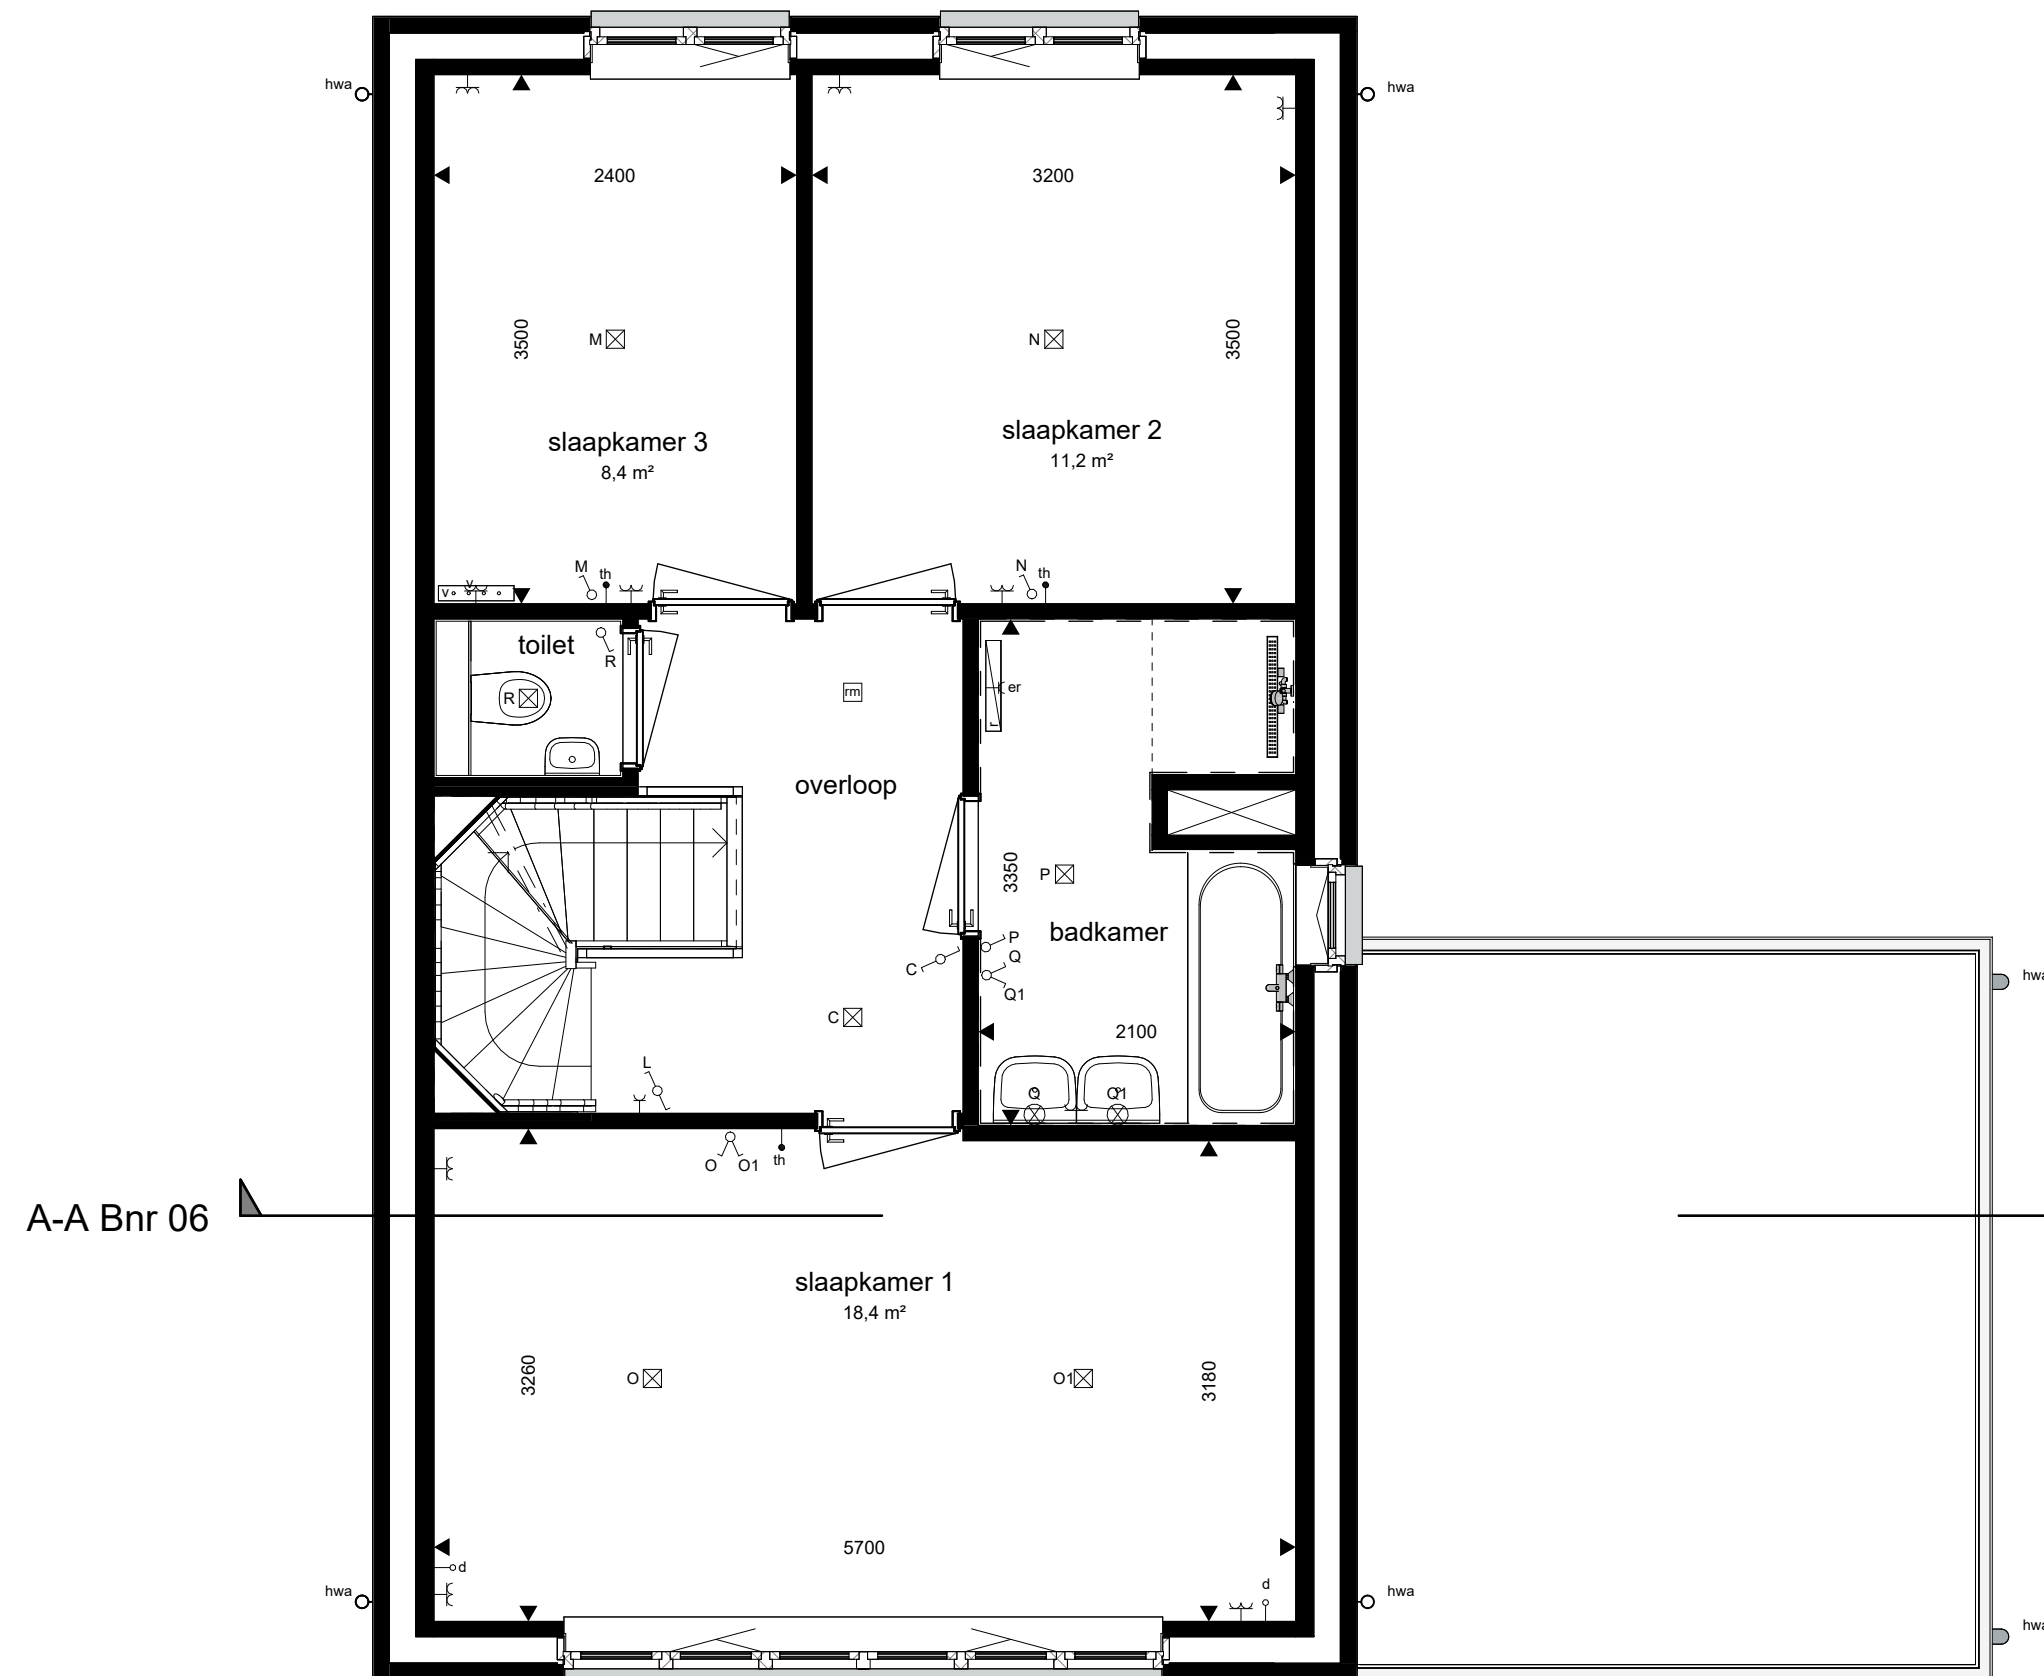

bnr.06

1e verdieping

1 : 50

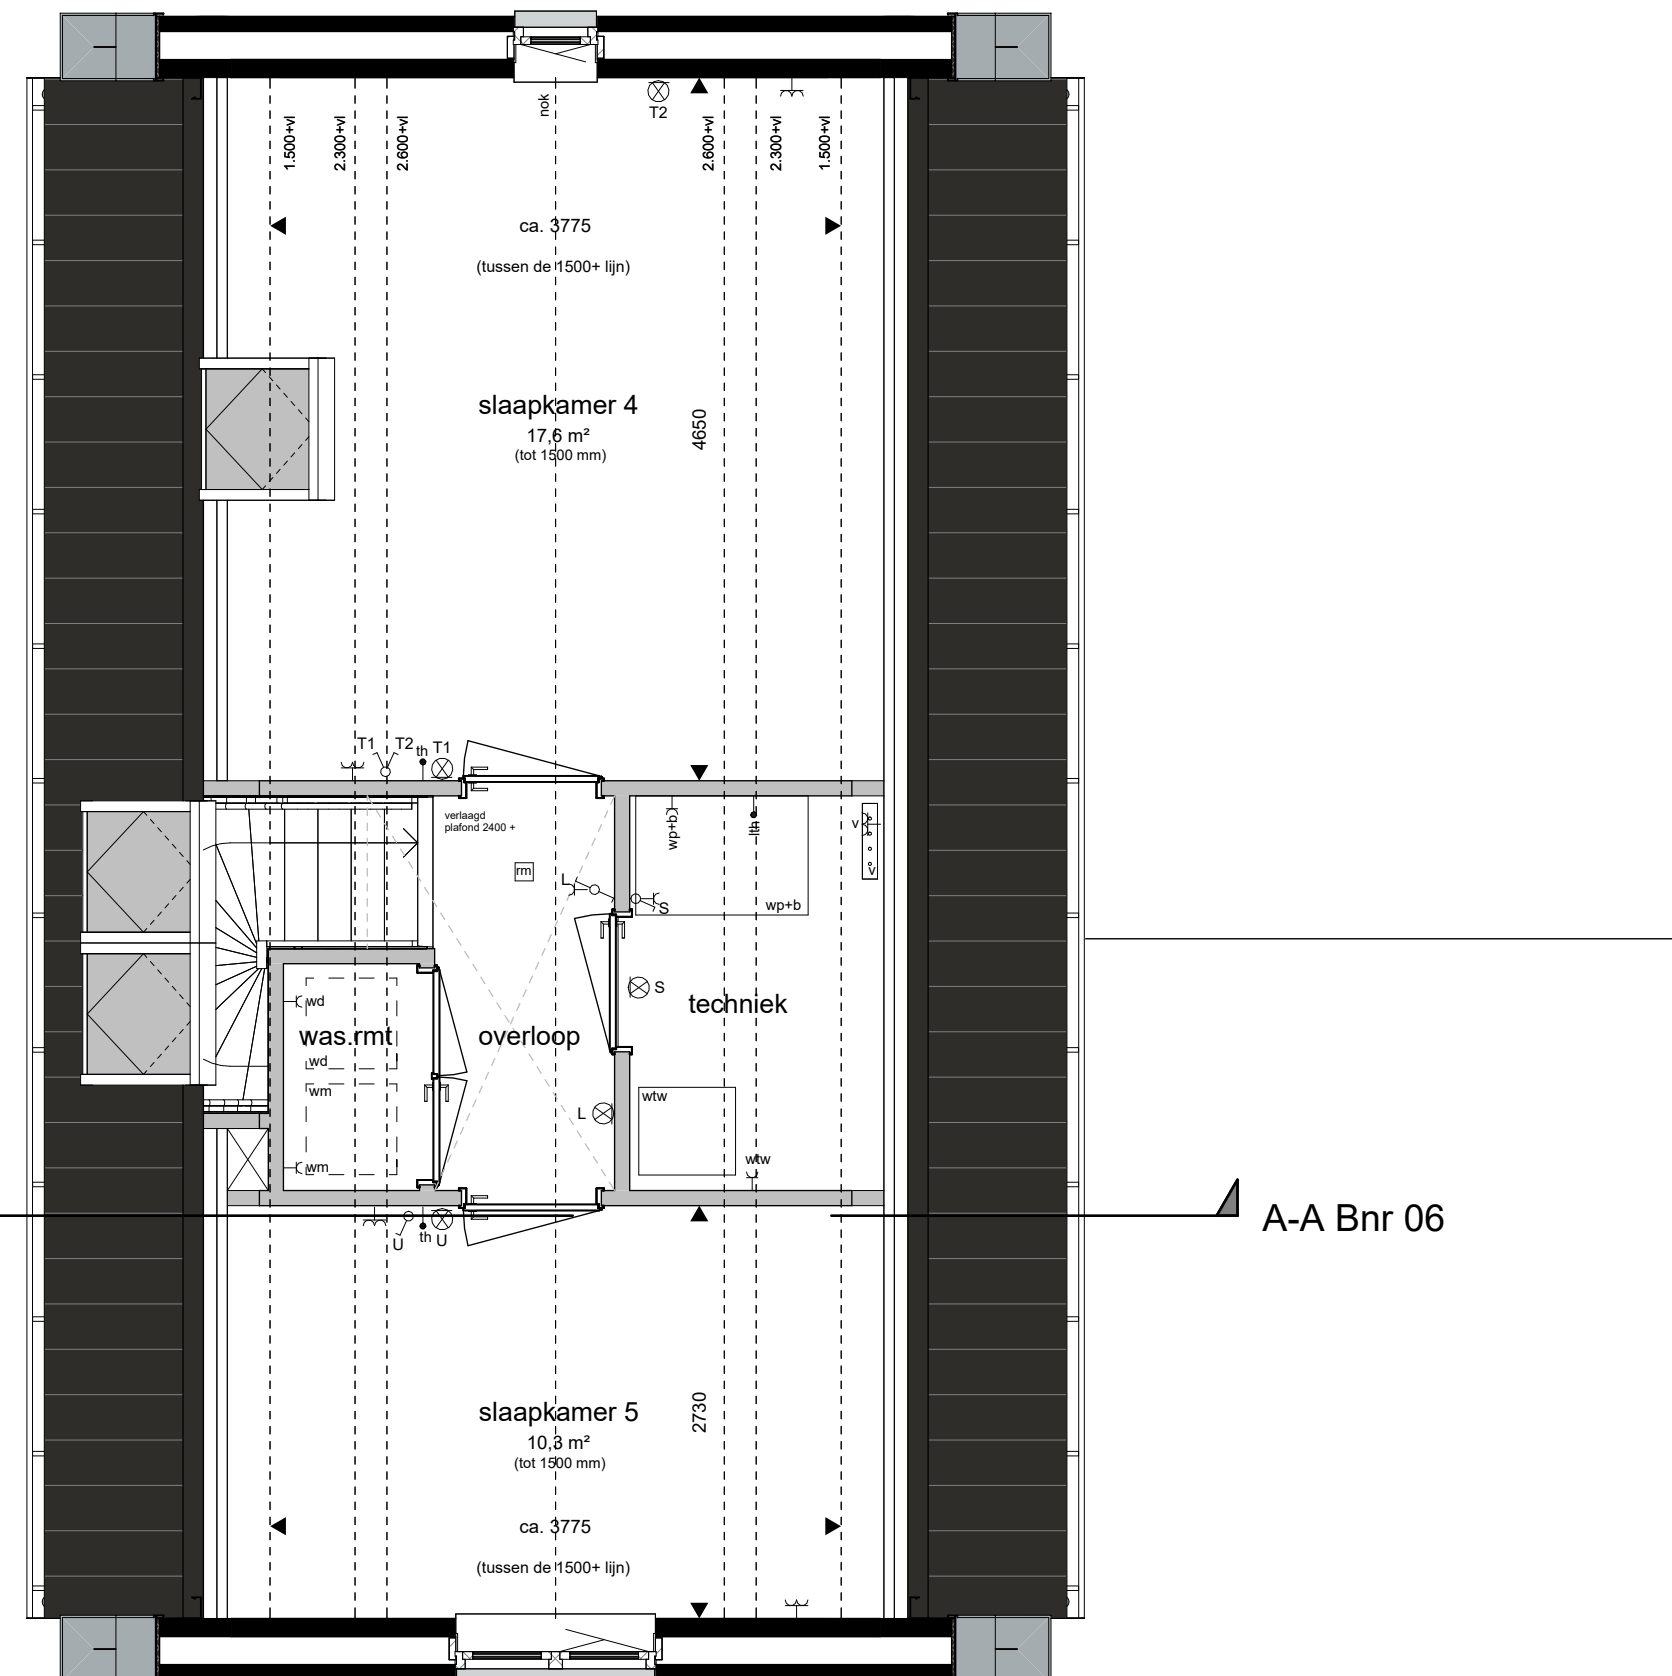

bnr.06

2e verdieping

1 : 50

Gevelaanzichten, plattegronden en doorsnede

Woningtype:
Torenvalk A



Project : WIJCHEN, DE HUURLINGSE TERP

Bouwnummer : 06

Schaal : zie tekening

Datum : 10 april 2025

Tekeningnummer : VK48-106

