



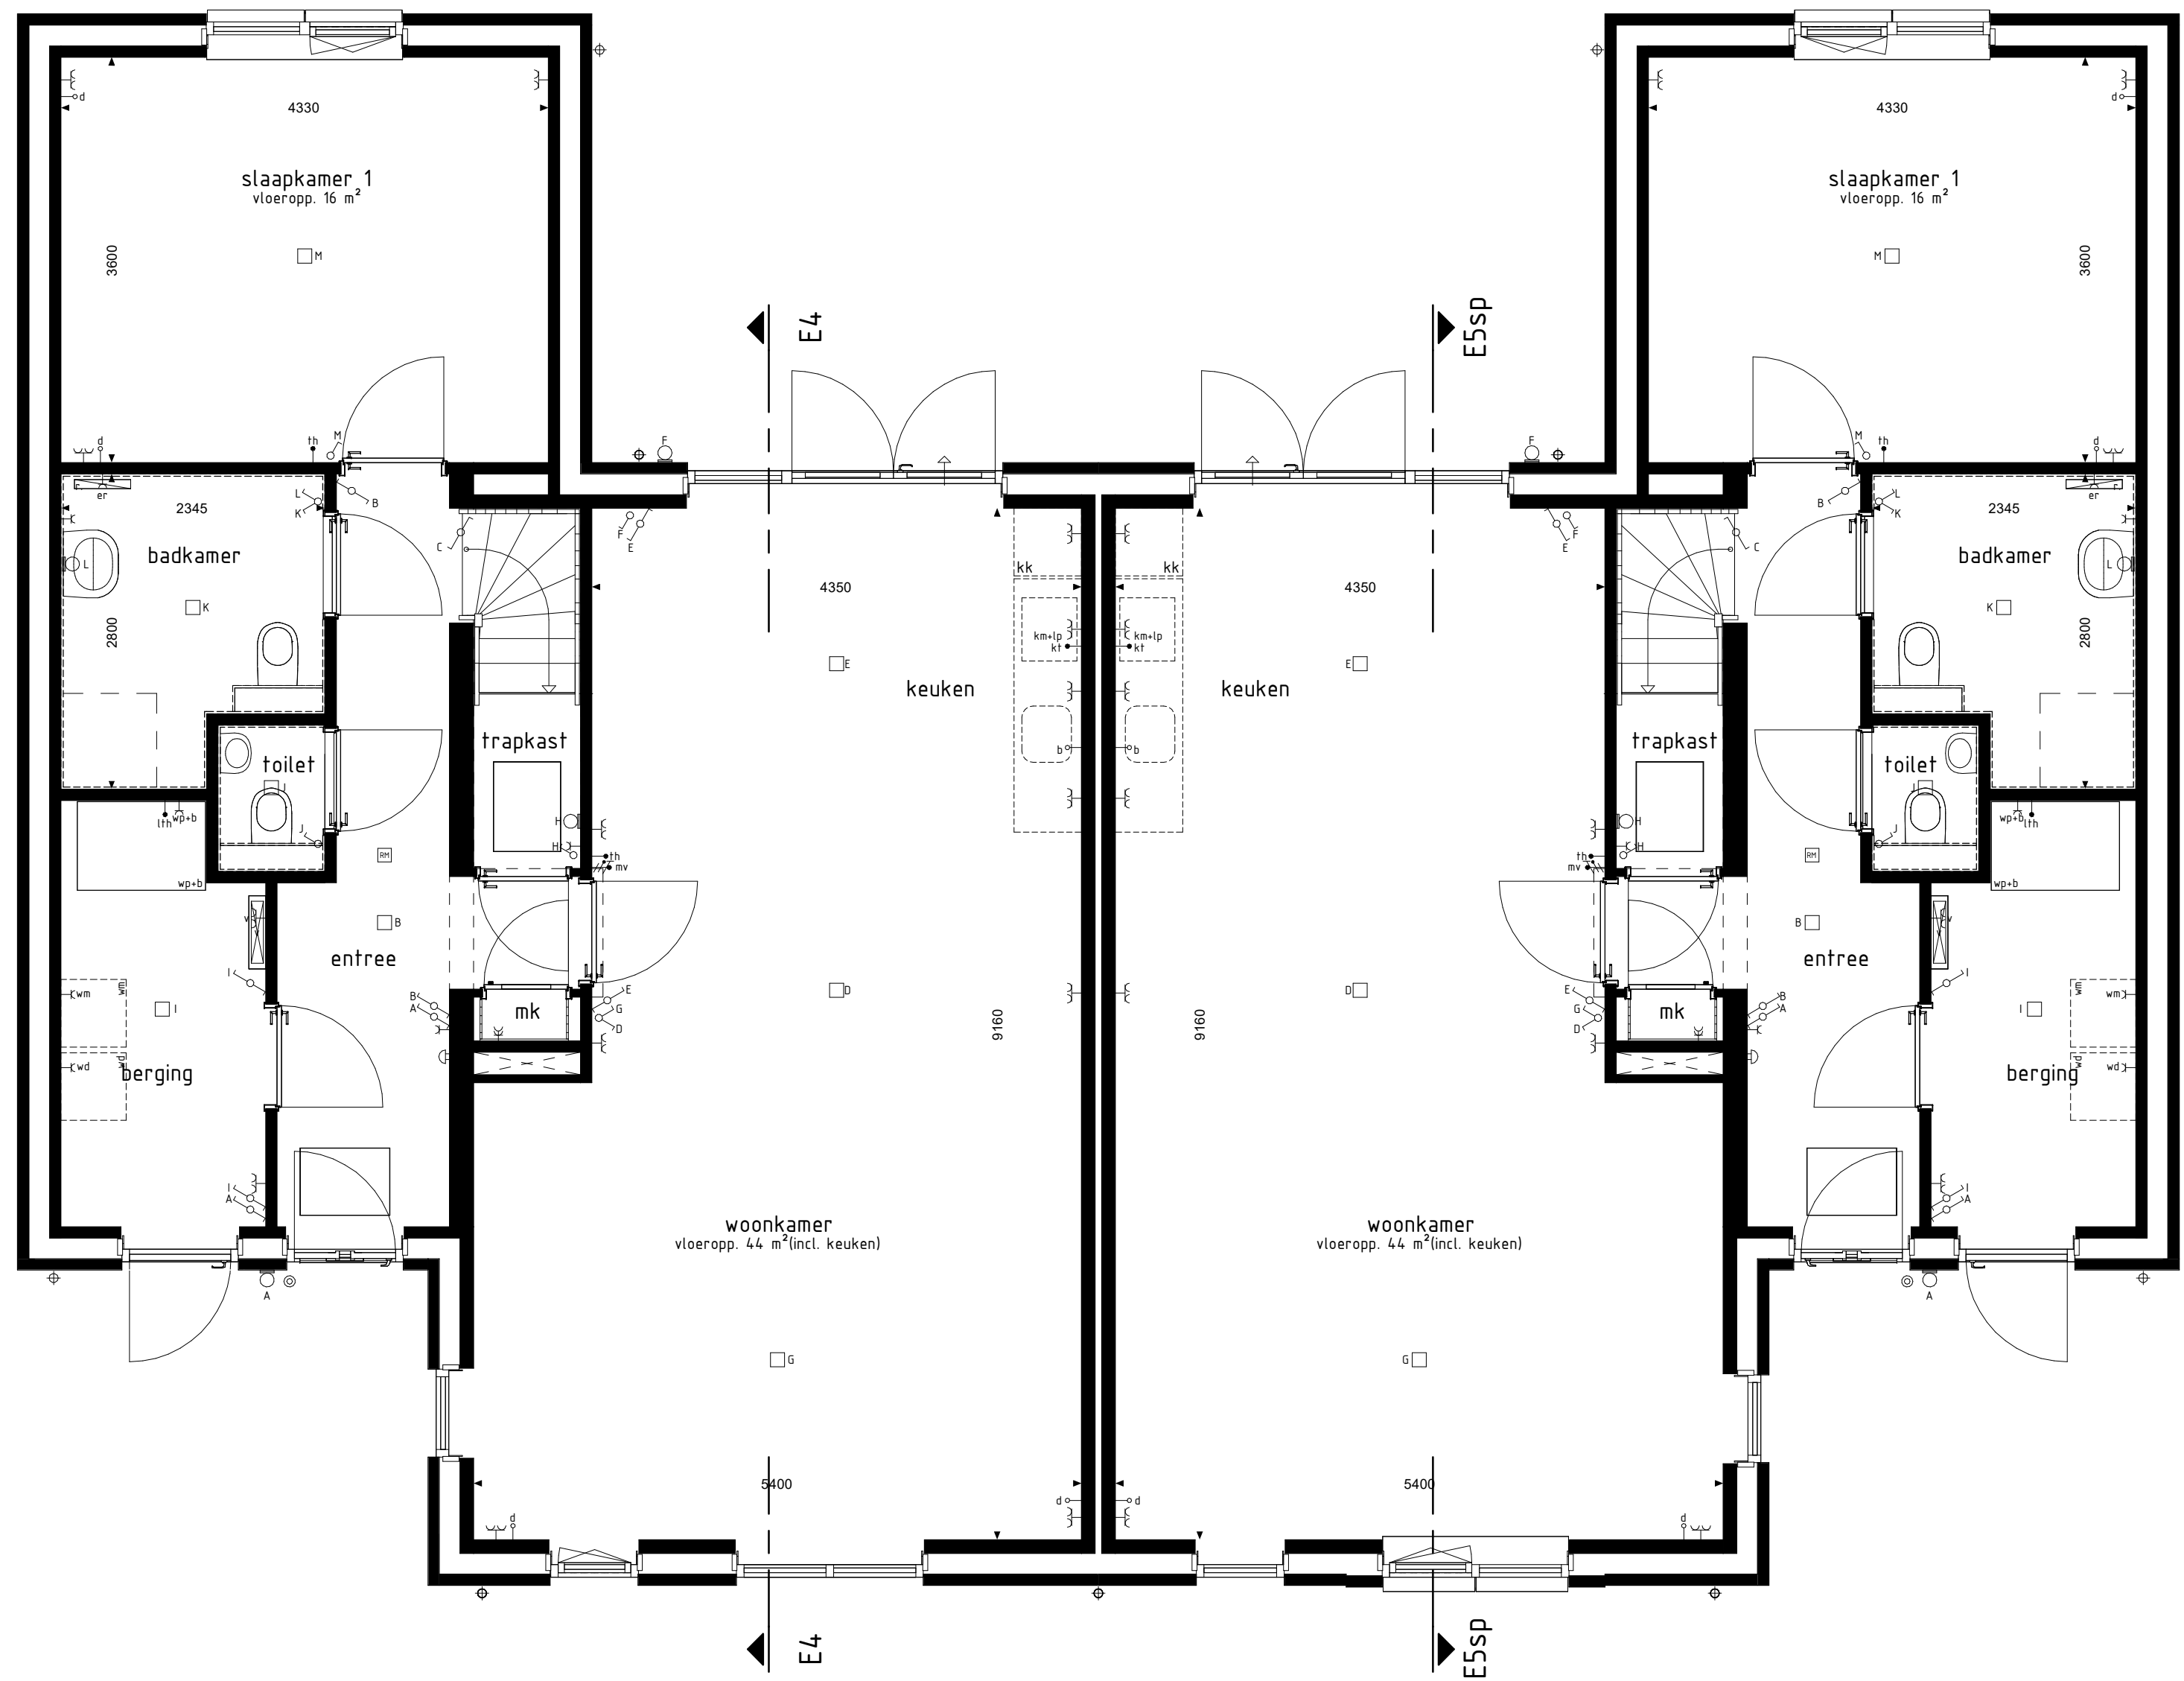


type E4
bwnr get.: 22
BEGANE GROND
1:50

type E5sp
bwnr get.: 23

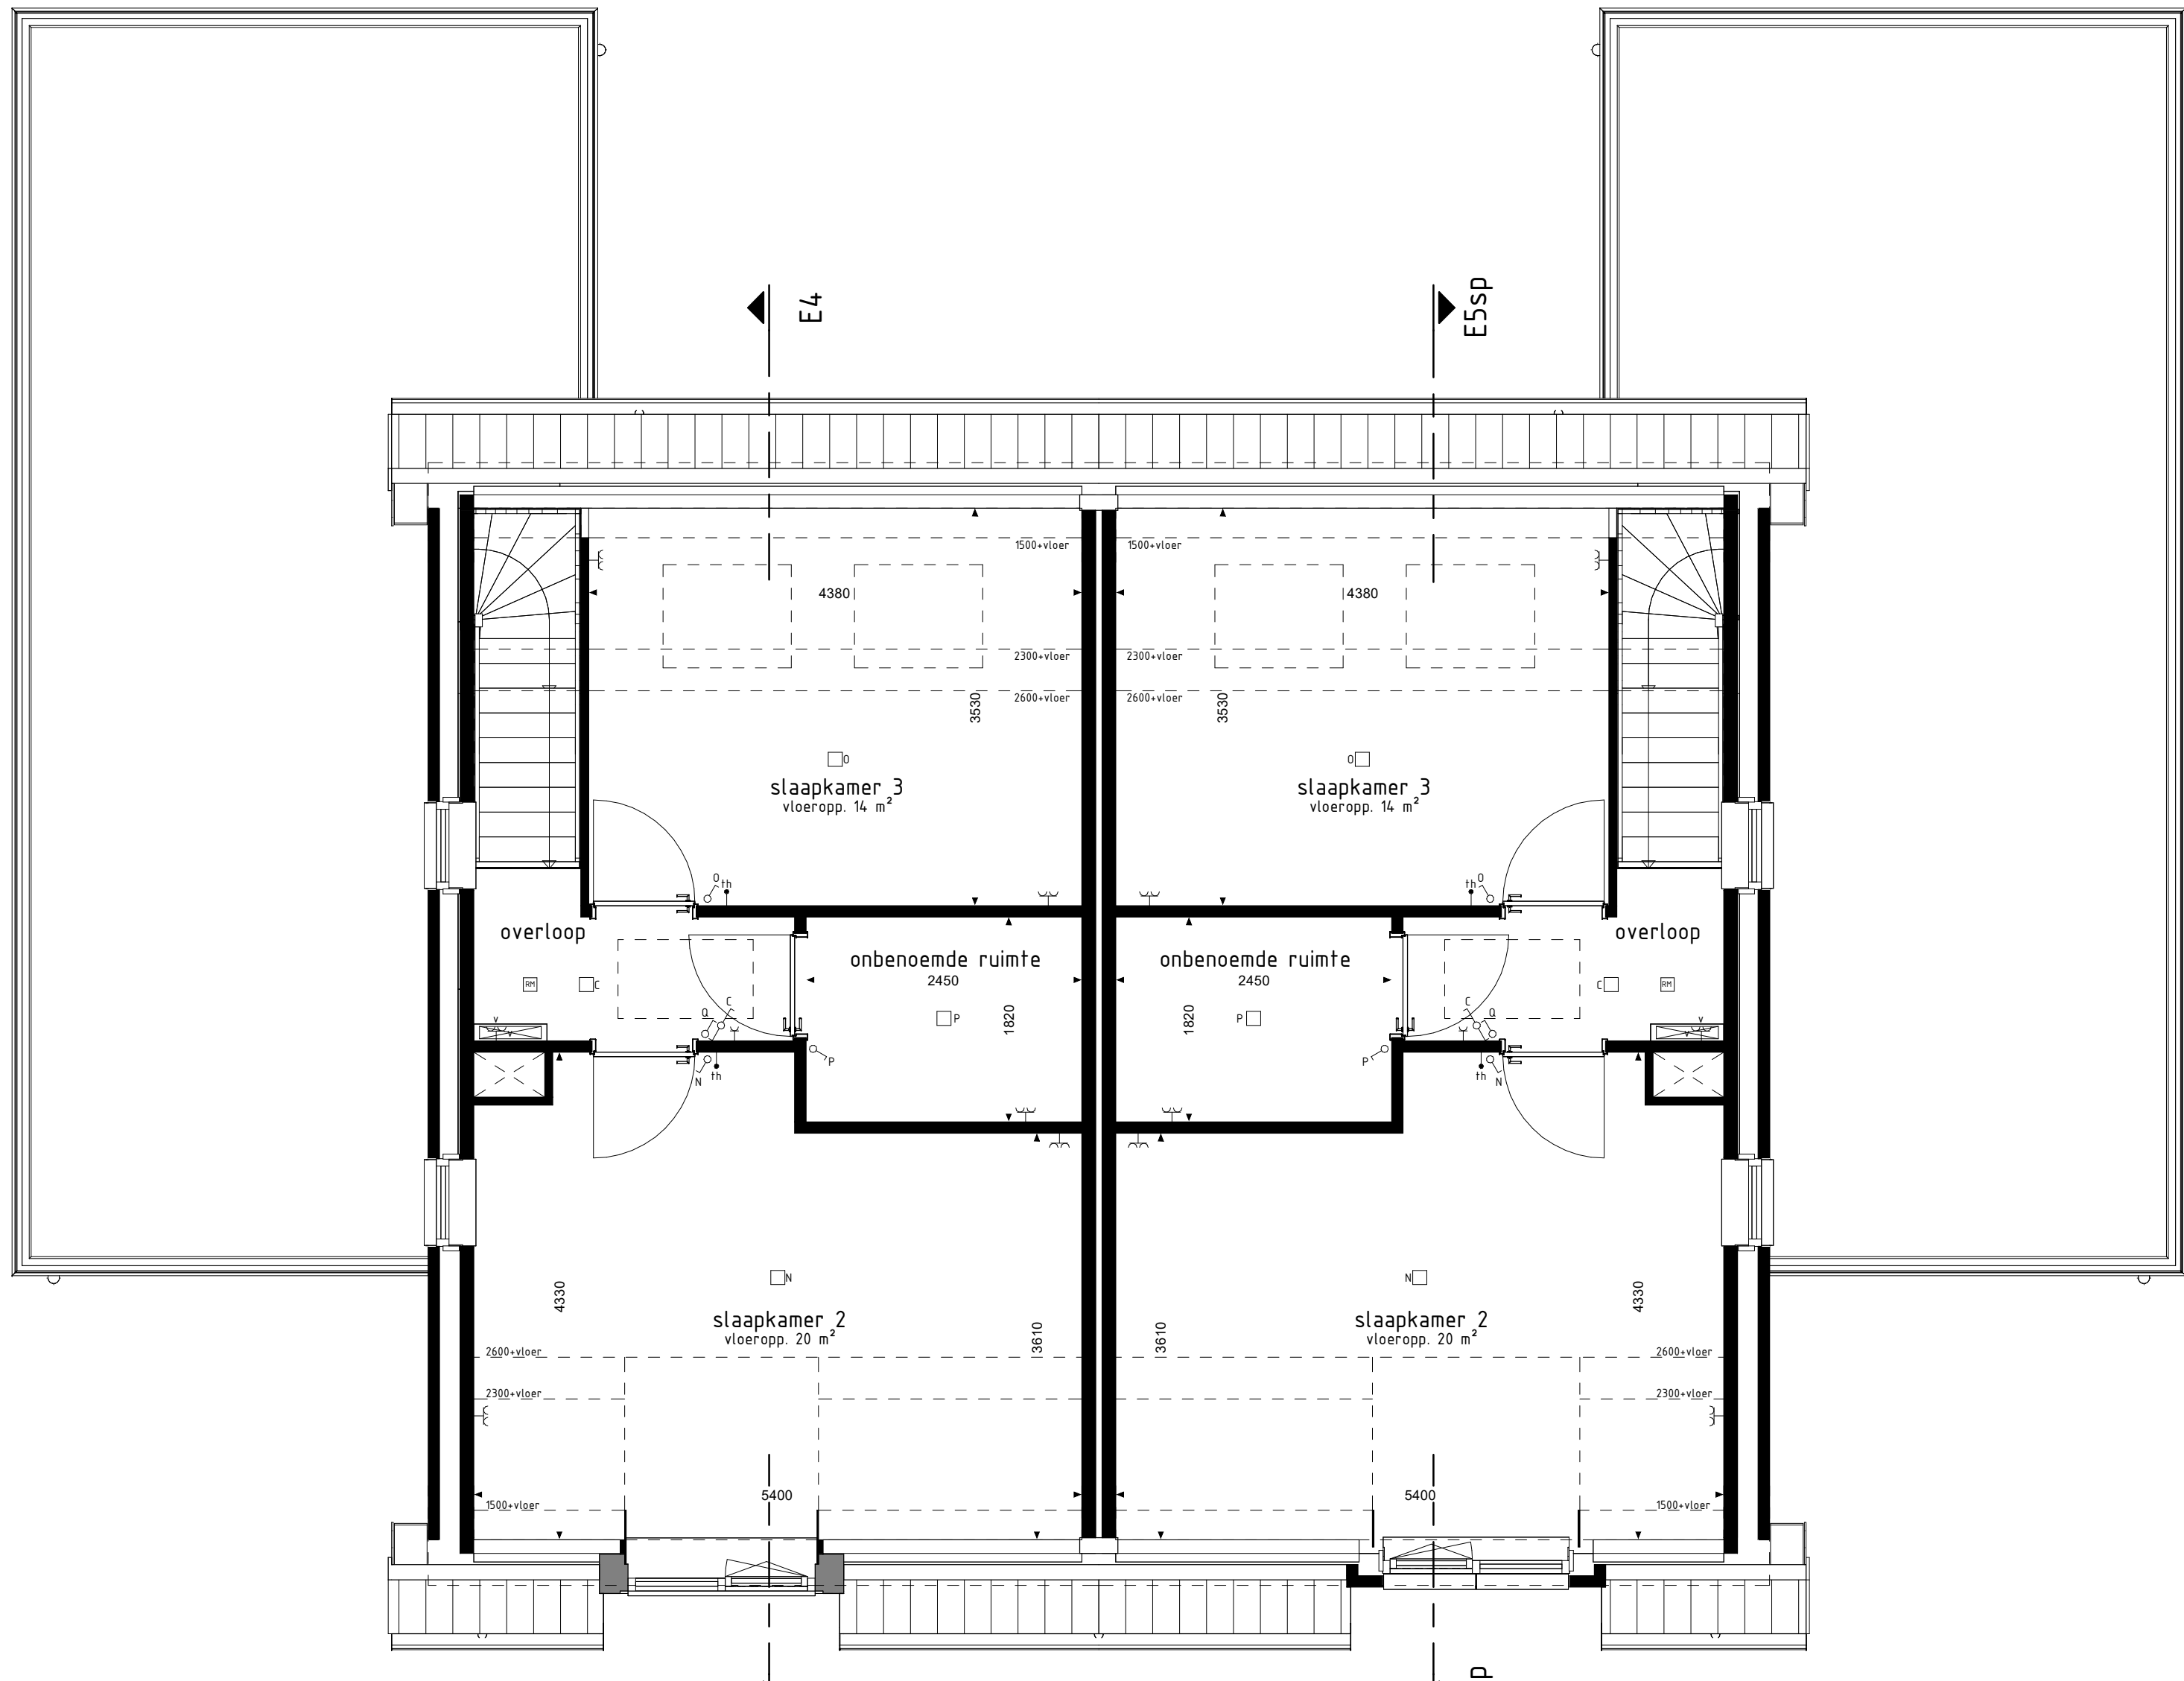


type E4
bwnr get.: 22
1e VERDIEPING
1:50

type E5sp
bwnr get.: 23

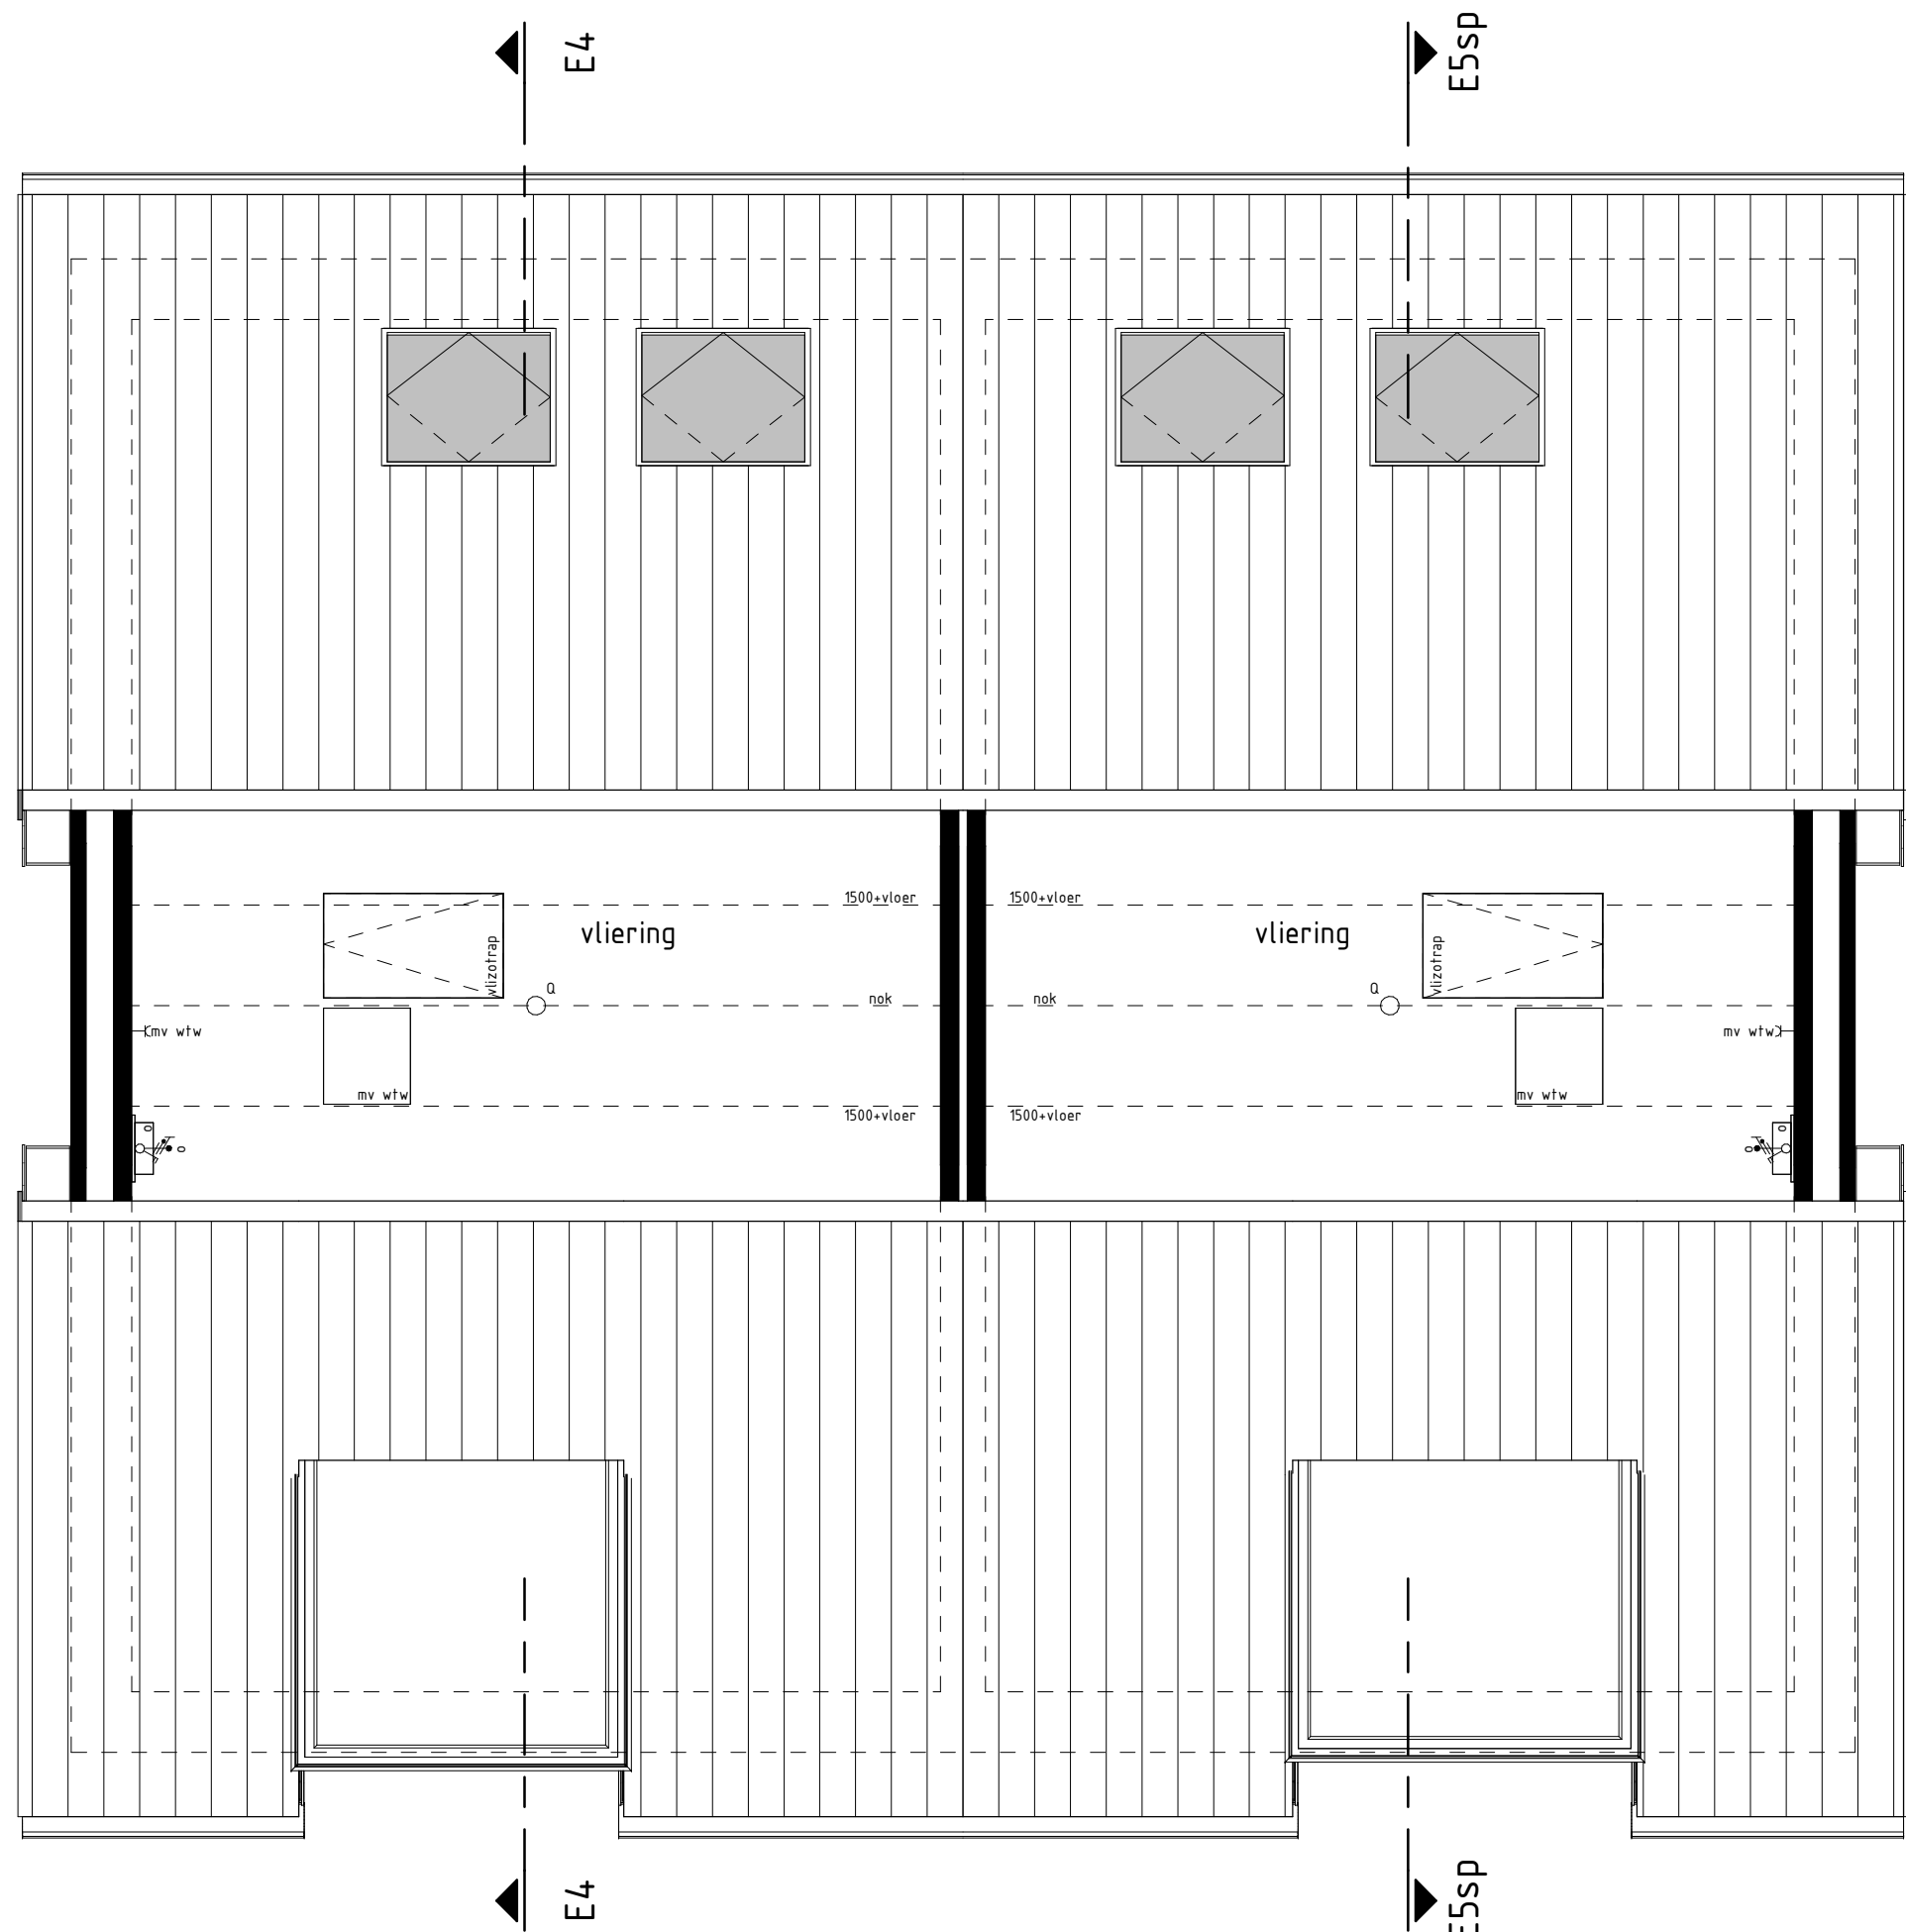


type E4
bwnr get.: 22
2e VERDIEPING
1:50

type E5sp
bwnr get.: 23

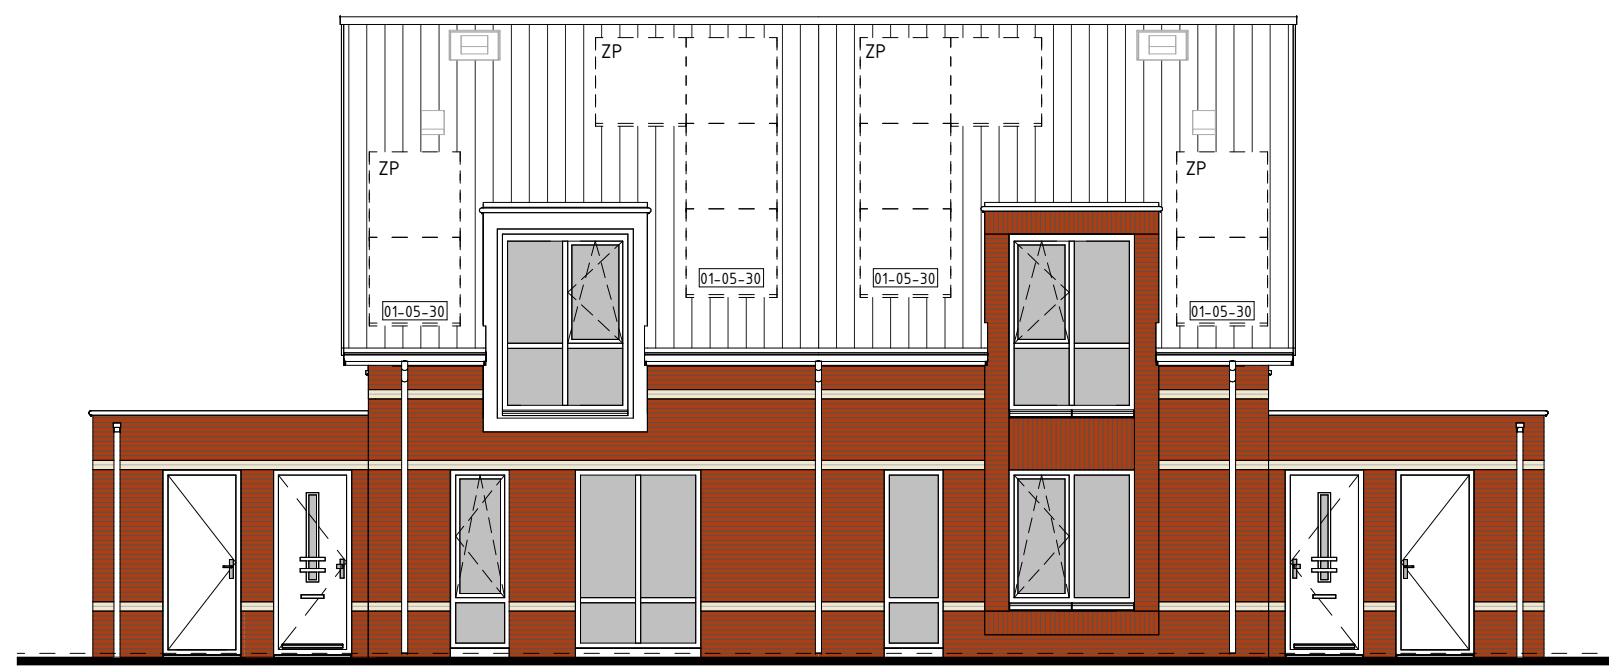


type E4
bwnr get.: 22
VOORGEVEL
1:50

type E5sp
bwnr get.: 23

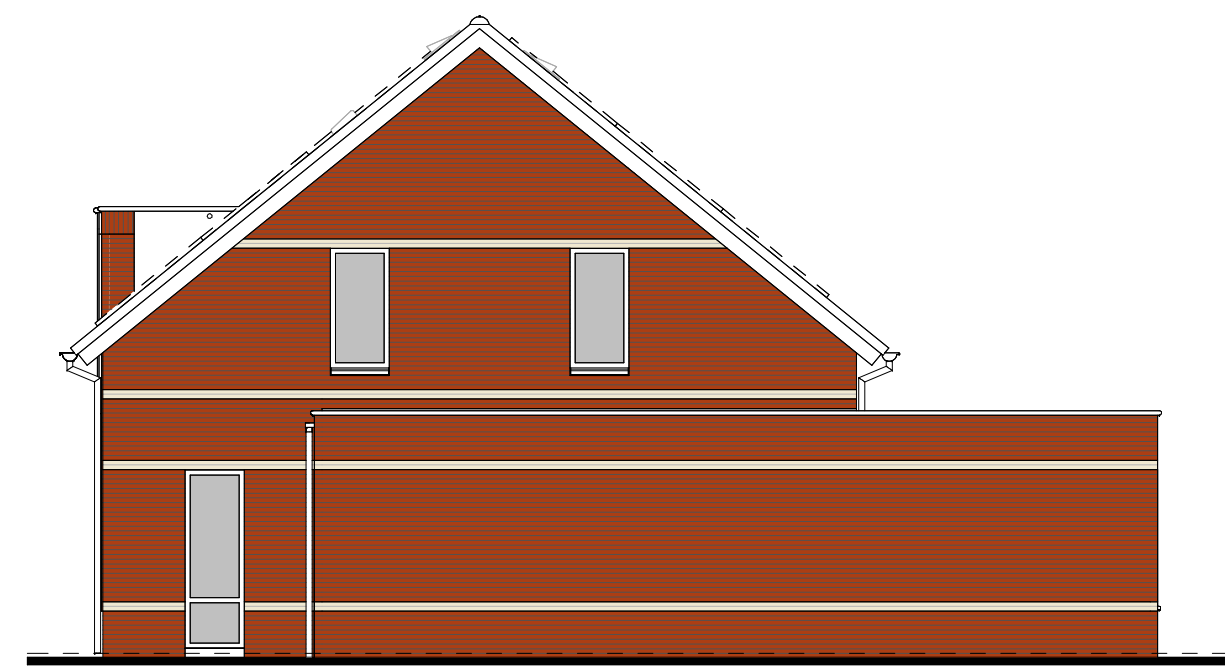


type E5sp
bwnr get.: 23
RECHTERGEVEL
1:50

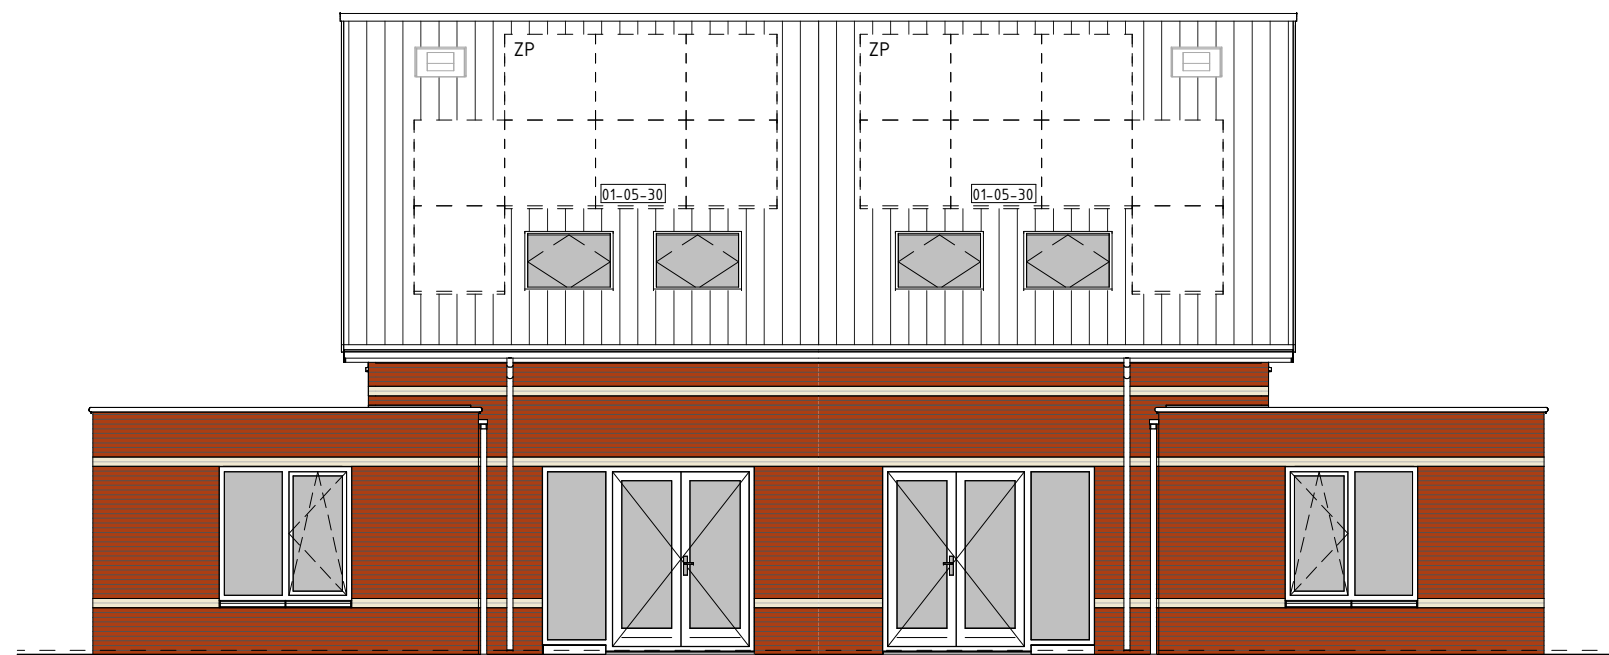


type E5sp
bwnr get.: 23
ACHTERGEVEL
1:50


type E4
bwnr get.: 22

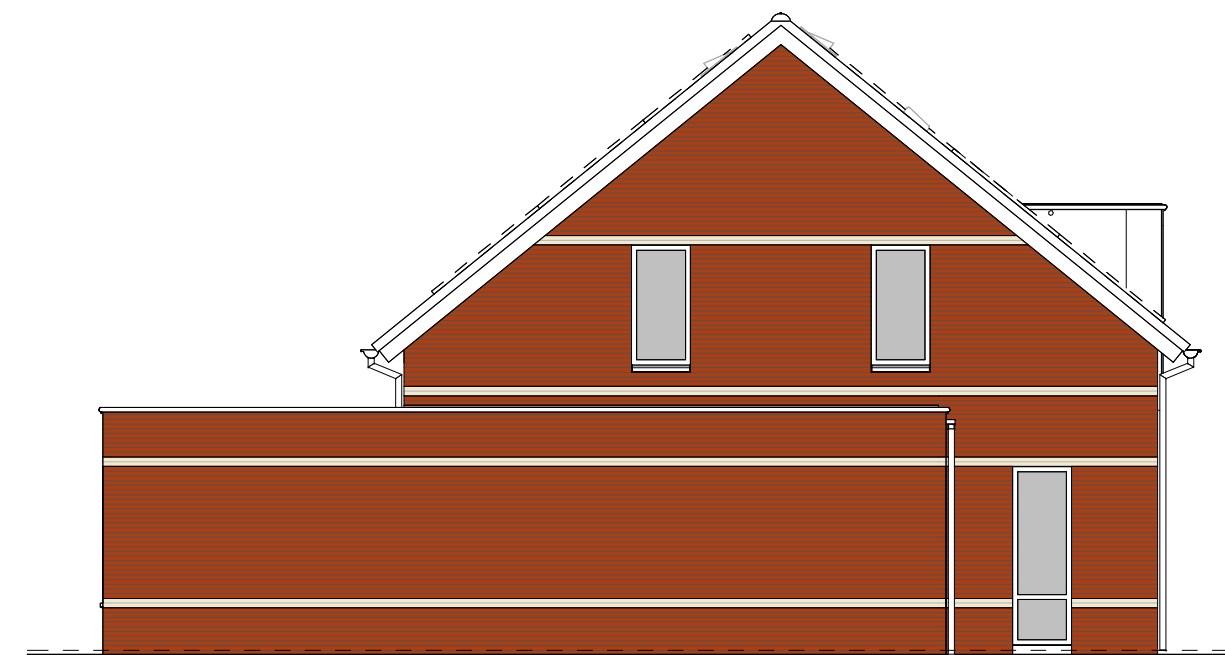

type E4
bwnr get.: 22
LINKERGEVEL
1:50

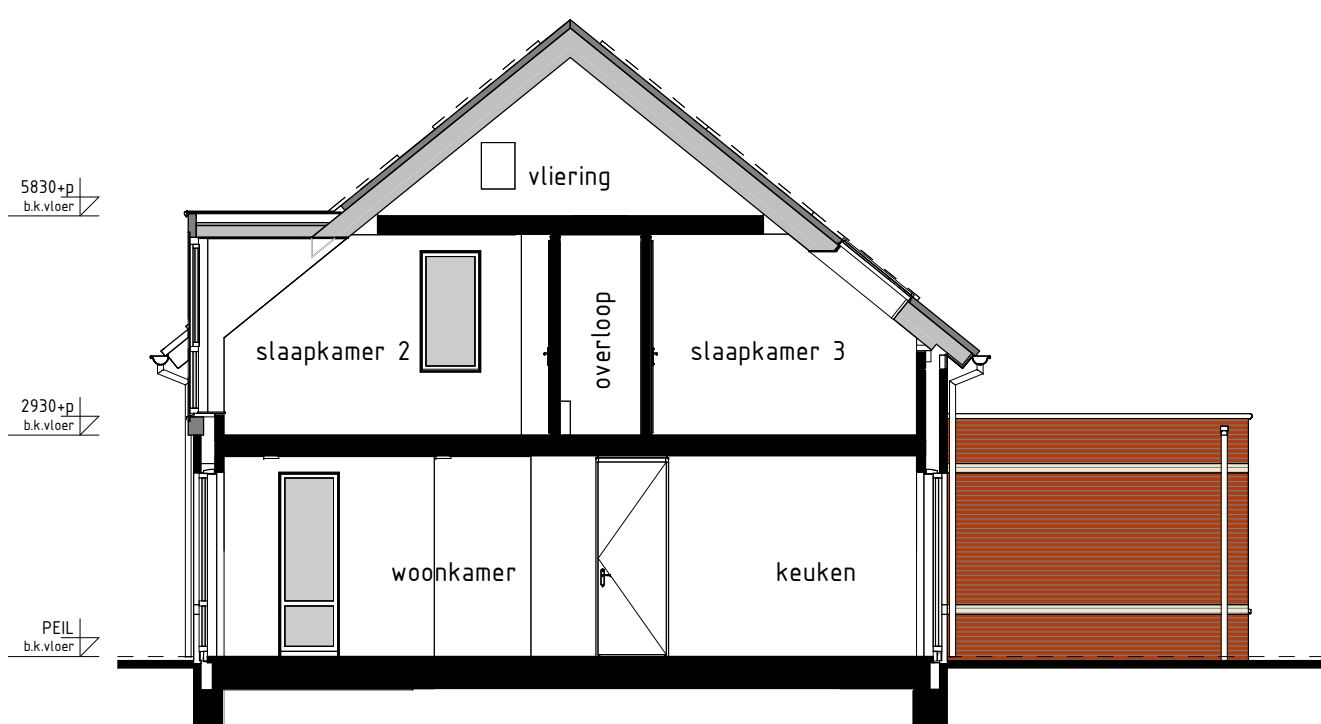

type E4
bwnr get.: 22
DOORSNEDE E4-E4
1:50

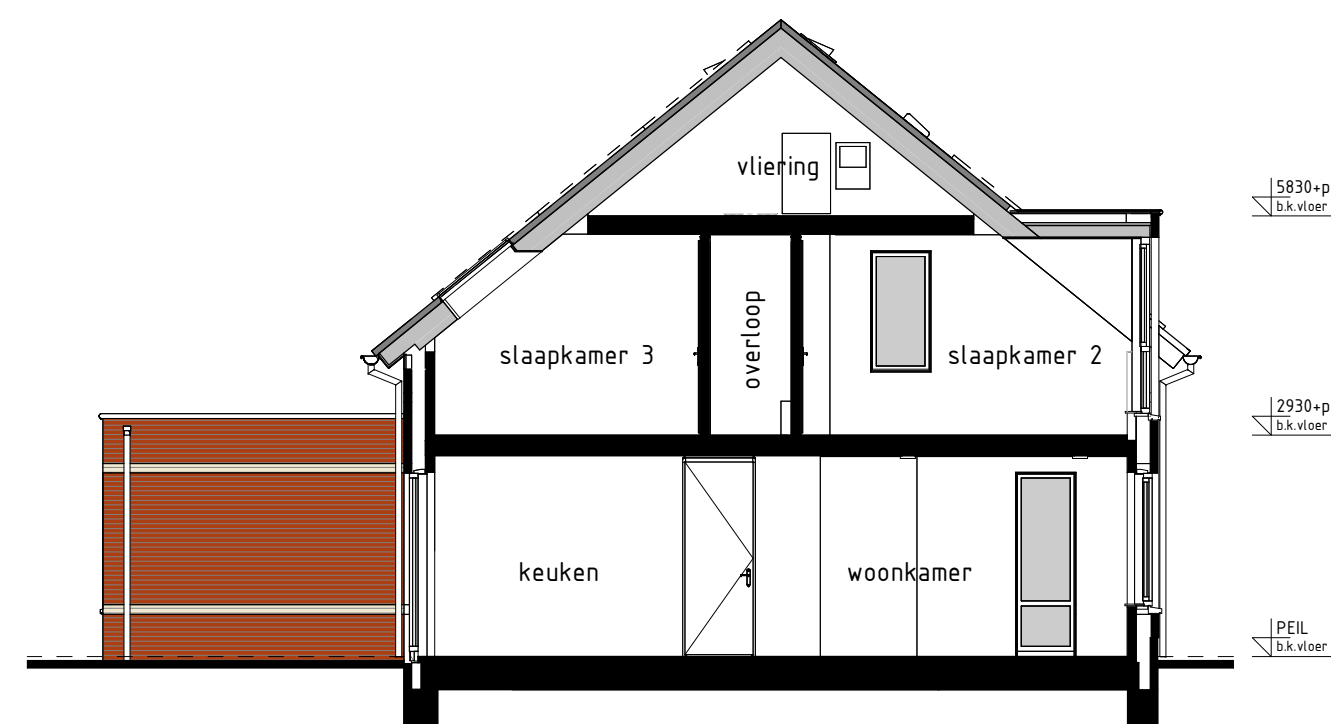

type E5sp
bwnr get.: 23
DOORSNEDE E5sp-E5sp
1:50

BOUWKUNDIG RENVOOI

- schakelaar enkel
- schakelaar dubbel
- wisselschakelaar
- regeling mech. ventilatie
- plafondlichtpunt
- plafondlichtpunt opbouw
- wandlichtpunt
- rookmelder
- rookmelder opbouw
- geaard wandcontactdoos enkel
- geaard wandcontactdoos dubbel opbouw
- schel
- deurbel
- aansluitpunt data/telefoon/televisie (loos)
- aansluitpunt kooktoestel (loos)
- aansluitpunt kooktoestel
- aansluitpunt boiler (loos)
- aansluitpunt thermostaat
- aansluitpunt thermostaat cv
- aansluitpunt elektrische radiator
- aansluitpunt omvormer f.b.v. zonnepanelen
- aansluitpunt warmtepomp
- aansluitpunt wasmachine
- aansluitpunt wasdroger
- aansluitpunt gebalanceerde ventilatie-unit
- aansluitpunt keukenmeubel + lichtpunt
- aansluitpunt vloerverwarming
- radiator
- vloerverwarming cv installatie
- opstelplaats wasmachine
- opstelplaats wasdroger
- opstelplaats kooktoestel
- opstelplaats gebalanceerde ventilatie-unit
- opstelplaats warmtepomp
- opstelplaats boiler
- opstelplaats boiler met extra boiler
- opstelplaats omvormer f.b.v. zonnepanelen
- opstelplaats (positie indicatief)
- buiterkran met schroefpunt
- buiterkran
- schroefpunt

RENVOOI OPTIES

01-05-20 Optie zonnepanelen

Gevelaanzichten, plattegronden en doorsnede

Woningtype
E4 en E5

MOLENDEL FASE 1

Project : GAMEREN 42 KOOPWONINGEN

Bouwnummers : 22 en 23

Schaal : zie tekening

Datum : 12-07-2024

Tekeningnummer : VK109

