



GEVELS BASIS GARAGE

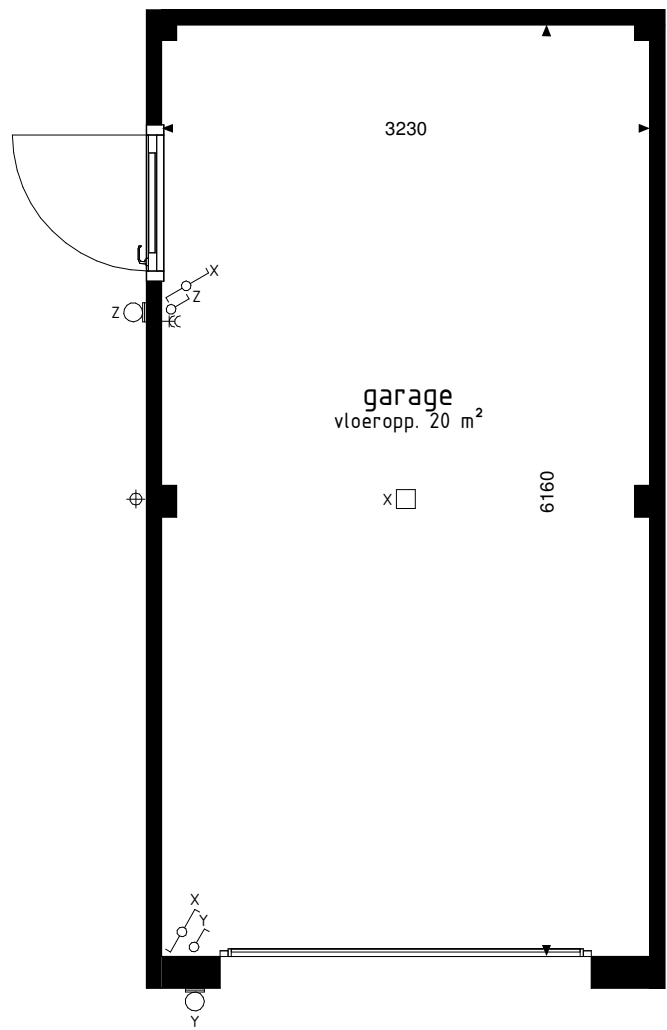


BEGANE GROND

PLATTEGROND BASIS GARAGE

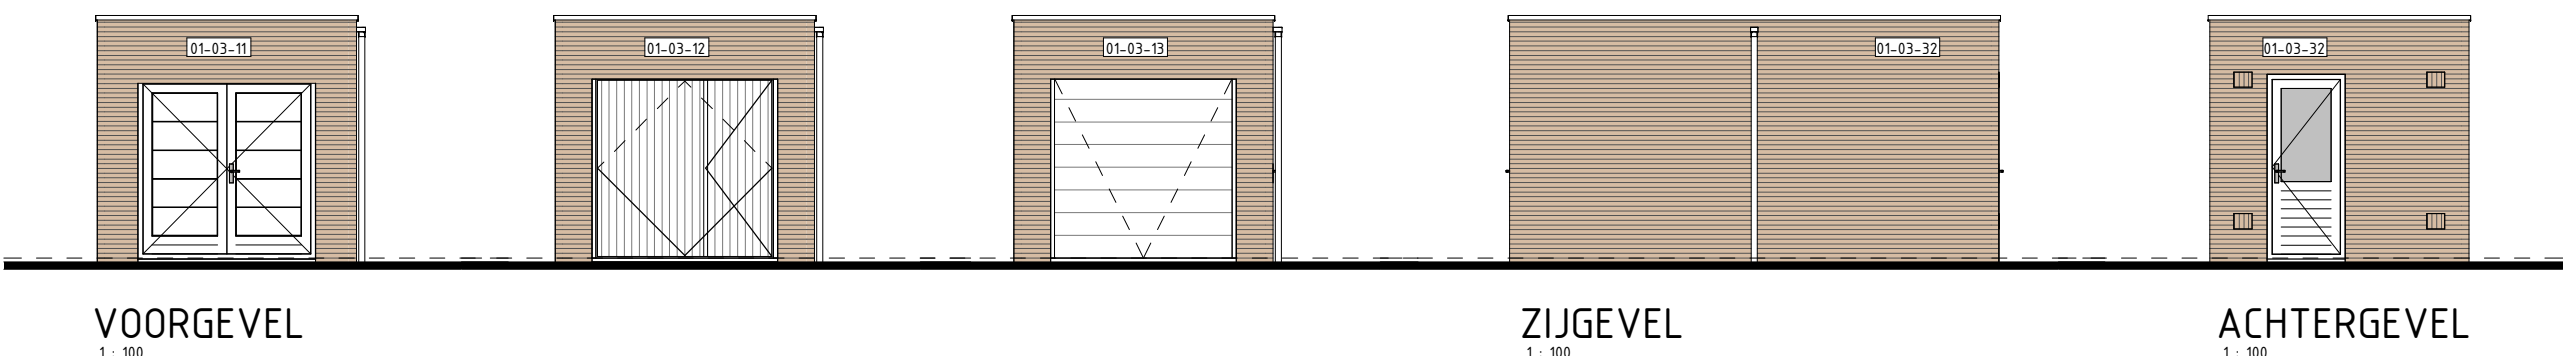

GEVELS OPTIES GARAGE

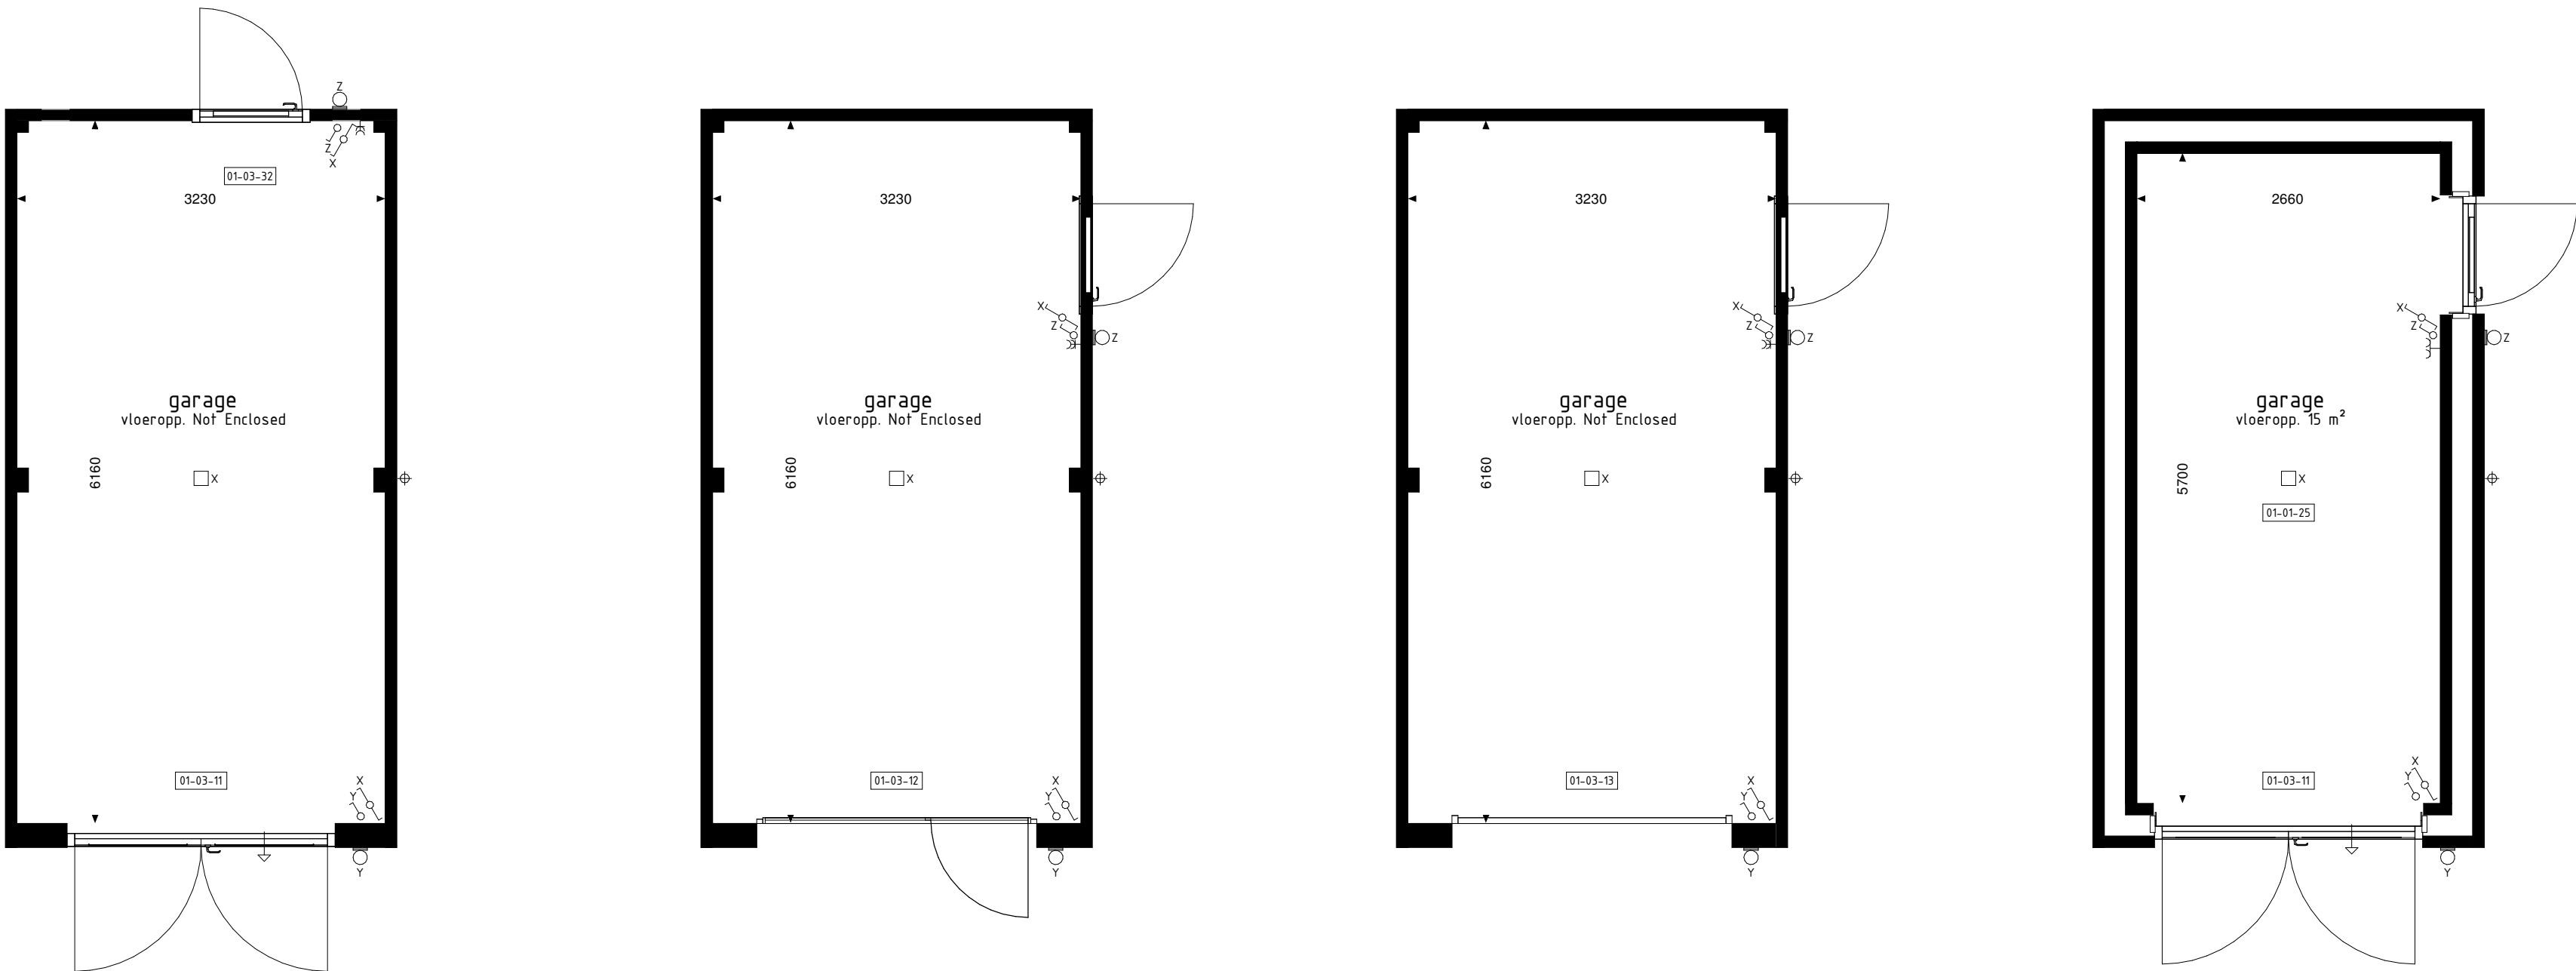

BEGANE GROND

PLATTEGRONDEN OPTIES GARAGE

BOUWKUNDIG RENVOOI

- schakelaar enkel
- schakelaar dubbel
- wisselschakelaar
- regeling mech. ventilatie
- plafondlichtpunt
- plafondlichtpunt opbouw
- wandlichtpunt
- rookmelder
- rookmelder opbouw
- geaard wandcontactdoos enkel
- geaard wandcontactdoos dubbel opbouw
- geaard wandcontactdoos dubbel volledig inbouw
- schel
- deurbel
- aansluitpunt data/telefoon/televisie (loos)
- aansluitpunt kooktoestel (loos)
- aansluitpunt kooktoestel
- aansluitpunt boiler (loos)
- aansluitpunt thermostaat
- aansluitpunt thermostaat cv
- aansluitpunt elektrische radiator
- aansluitpunt omvormer t.b.v. zonnepanelen
- aansluitpunt warmtepomp
- aansluitpunt wasmachine
- aansluitpunt wasdroger
- aansluitpunt gebalanceerde ventilatie-unit
- aansluitpunt keukenmeubel + lichtpunt
- aansluitpunt vloerverdelers
- radiator
- vloerverdelers cv installatie
- wm opstelplaats wasmachine
- wd opstelplaats wasdroger
- kk opstelplaats koelkast
- mv wlv opstelplaats gebalanceerde ventilatie-unit
- wp+b opstelplaats warmtepomp + boiler
- wp opstelplaats warmtepomp
- b opstelplaats boiler
- p.b. positie optioneel extra boiler
- o opstelplaats omvormer t.b.v. zonnepanelen
- zp zonnepanelen (positie indicatief)
- buitenkraan met schroput
- buitenkraan
- schroput

Opties voor een aan woning geschakelde garage.
Alle opties worden getoond a.d.h.v. de garage van bwnr. 201.
die ook van toepassing zijn voor de overige bouwnummers
met eventuele afwijkende gevel en/of plattegronden.

Voor positie garage zie situatietekening.

RENVOOI OPTIES

01-01-25 Isoleren garage.
01-03-11 Dubbele deuren i.p.v. kanteeldeur (vrije doorgang
breedte ca. 2150mm).
01-03-12 Kanteeldeur met loopdeur i.p.v. kanteeldeur (loopdeur
gesitueerd aan woningzijde).
01-03-13 Sectionaldeur i.p.v. kanteeldeur.
01-03-32 Deurkozijn garage zijgevel verplaatsen naar
achtergevel.

Garage
01-03-11a 01-03-11b 01-03-11c 01-03-11d

Basis en opties garage.
Gevelaanzichten en plattegronden

'T GEHUCHT F2

Woningtype
N2

Project	: VELDHOVEN 33 KOOPWONINGEN
Bouwnummers	: 201
Schaal	: zie tekening
Datum	: 26-11-2024
Tekeningnummer	: VK2-12

