



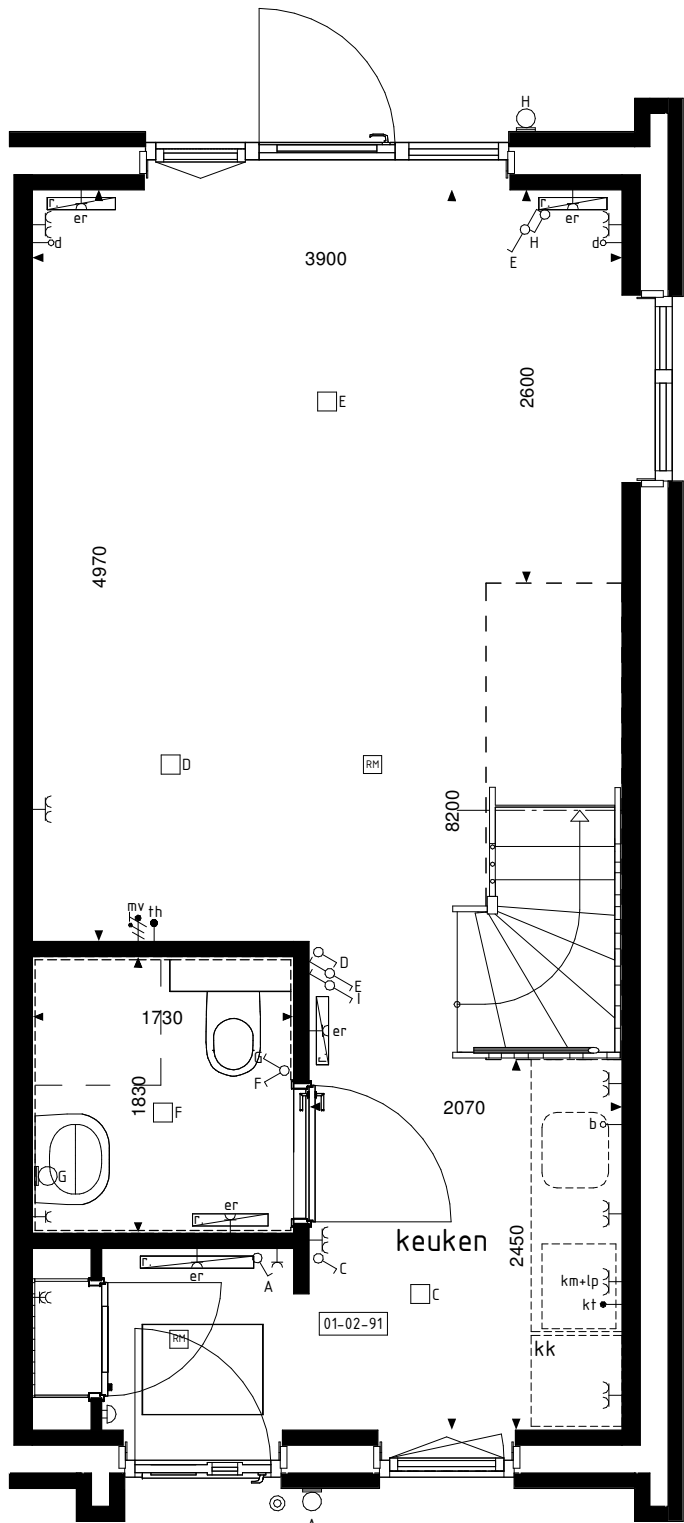

BEGANE GROND

1 : 50

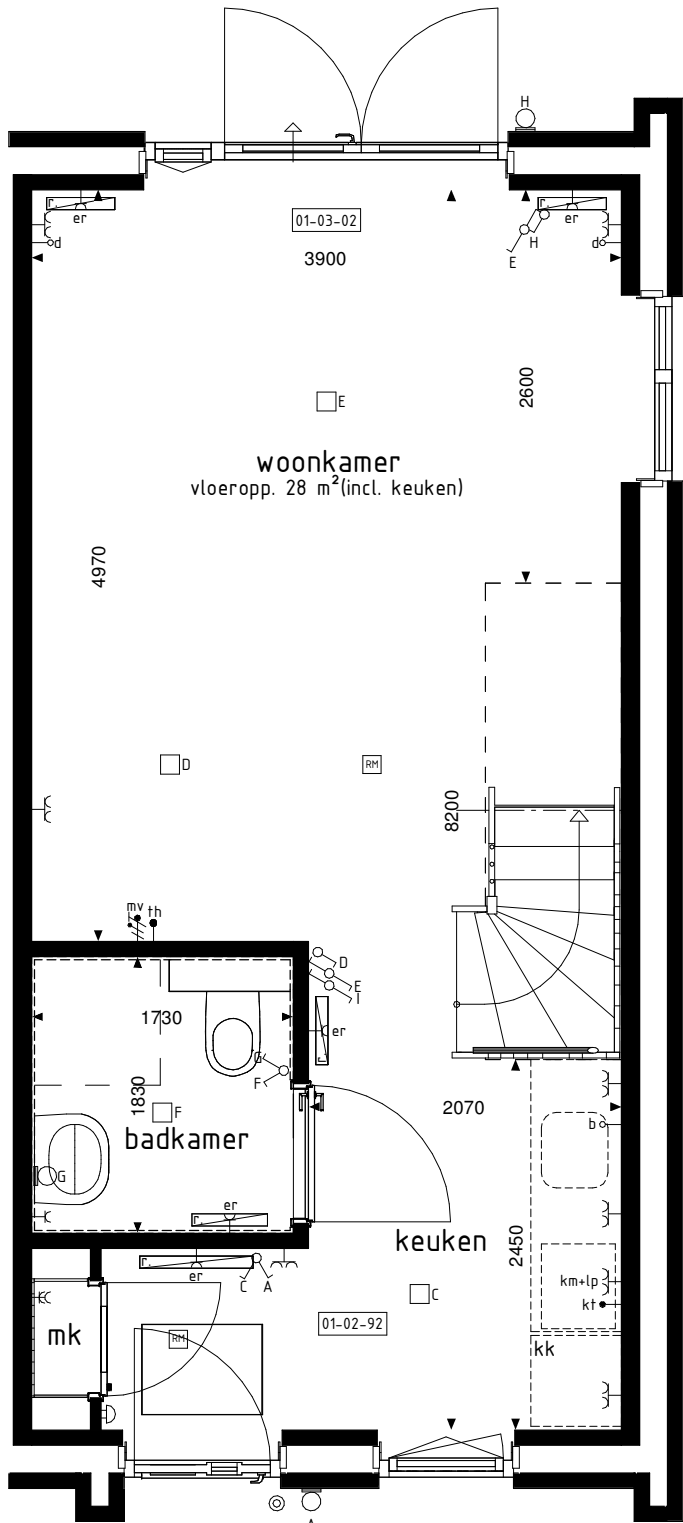

BEGANE GROND

1 : 50

BOUWKUNDIG RENVOOI

	schakelaar enkel
	schakelaar dubbel
	wisselschakelaar
	regeling mech. ventilatie
	plafondlichtpunt
	plafondlichtpunt opbouw
	wandlichtpunt
	rookmelder
	rookmelder opbouw
	geaard wandcontactdoos enkel
	geaard wandcontactdoos dubbel opbouw
	geaard wandcontactdoos dubbel volledig inbouw
	schel
	deurbel
	aansluitpunt data/telefoon/televisie (loos)
	aansluitpunt kooktoestel (loos)
	aansluitpunt kooktoestel
	aansluitpunt boiler (loos)
	aansluitpunt thermostaat
	aansluitpunt thermostaat cv
	aansluitpunt elektrische radiator
	aansluitpunt omvormer t.b.v. zonnepanelen
	aansluitpunt warmtepomp
	aansluitpunt wasmachine
	aansluitpunt wasdroger
	aansluitpunt gebalanceerde ventilatie-unit
	aansluitpunt keukenmeubel + lichtpunt
	aansluitpunt vloerverdelers
	radiator
	vloerverdelers cv installatie
	opstelplaats wasmachine
	opstelplaats wasdroger
	opstelplaats koelkast
	opstelplaats gebalanceerde ventilatie-unit
	opstelplaats warmtepomp + boiler
	opstelplaats warmtepomp
	opstelplaats boiler
	positie optioneel extra boiler
	opstelplaats omvormer t.b.v. zonnepanelen
	zonnepanelen (positie indicatief)
	buitenkraan met schrobput
	buitenkraan
	schrobput
De voor uw woning van toepassing zijnde symbolen zijn opgenomen in de plattegronden.	

Opties: gevelaanzichten en plattegronden

Woningtype
A1, B1 en B2

AARLESCH E RVEN
DEELPLAN 4


Project : BEST 33 KOOPWONINGEN

Bouwnummers : 414 t/m 425

Schaal : zie tekening

Datum : 16 mei 2024

Tekeningnummer : VK411

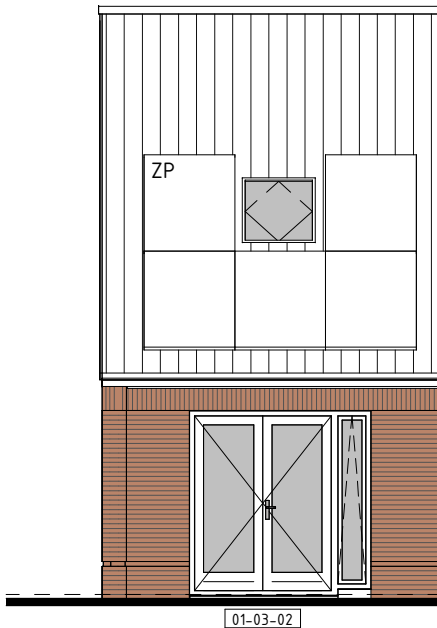

ACHTERGEVEL

1 : 100

De op deze tekening getoonde woning, inclusief opties, kan een gespiegelde versie van uw woning betreffen.

Alle opties worden getoond a.d.h.v. de gevels en plattegronden van bwnr. 419. De opties zijn echter ook van toepassing voor de overige bouwnummers met eventuele afwijkende gevel en/of plattegronden.

RENVOOI OPTIES

- 01-02-91 Vervallen loopdeur tussen entree en keuken.
- 01-02-92 Vervallen loopdeur tussen entree en keuken incl. wandje t.p.v. nis garderobe.
- 01-03-02 Pui met dubbele tuindeuren in achtergevel i.p.v. basis kozijn.

XXSL-1