




VOORGEVEL

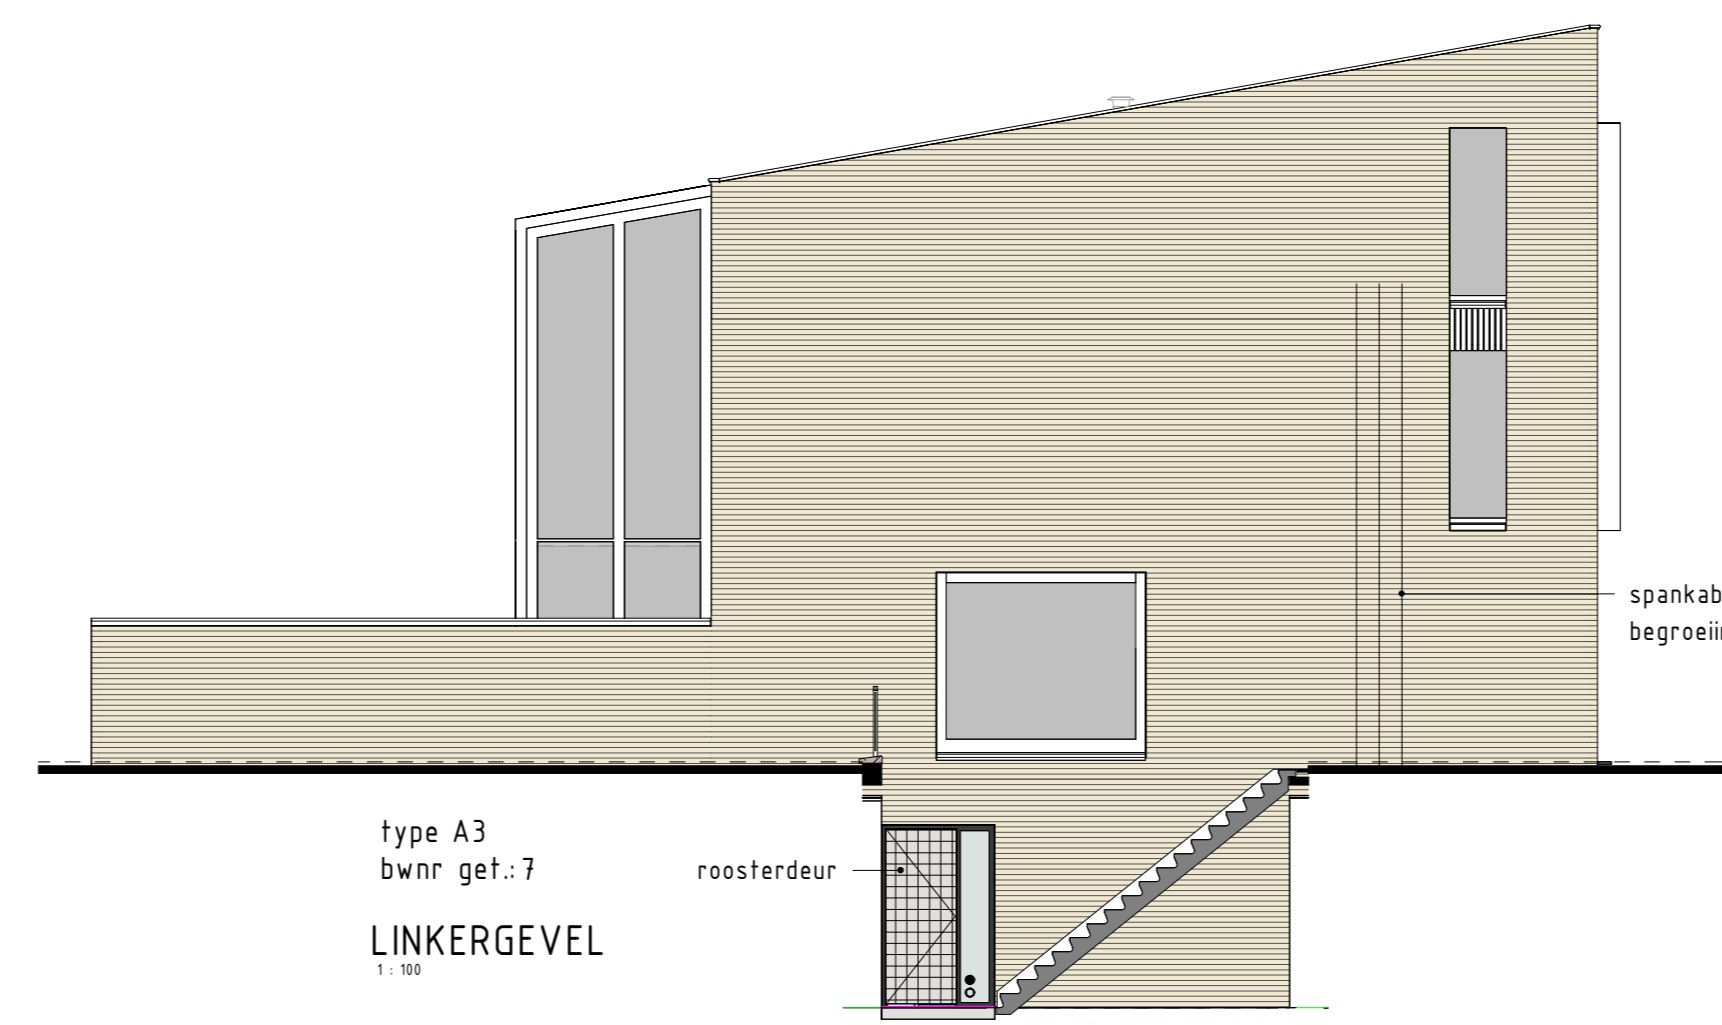


LINKERGEVEL

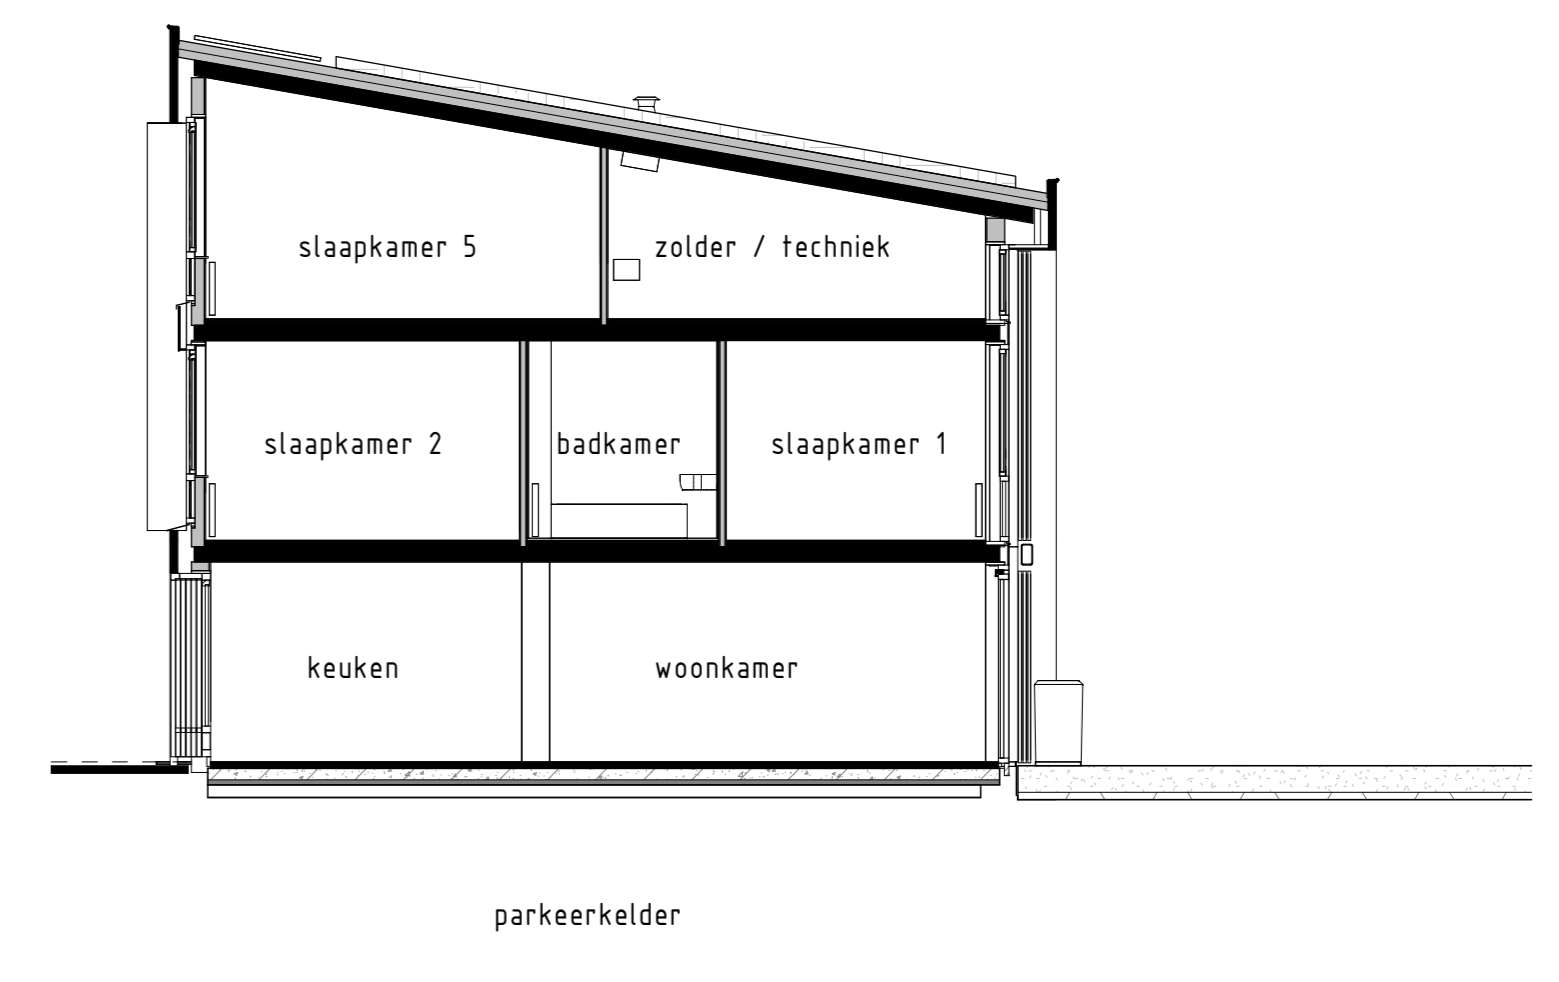


Type Type A1, A2, A3 (Blok 1)
bwnr get.:01, 02, 03, 06, 07
DOORSNEDE A1-A1

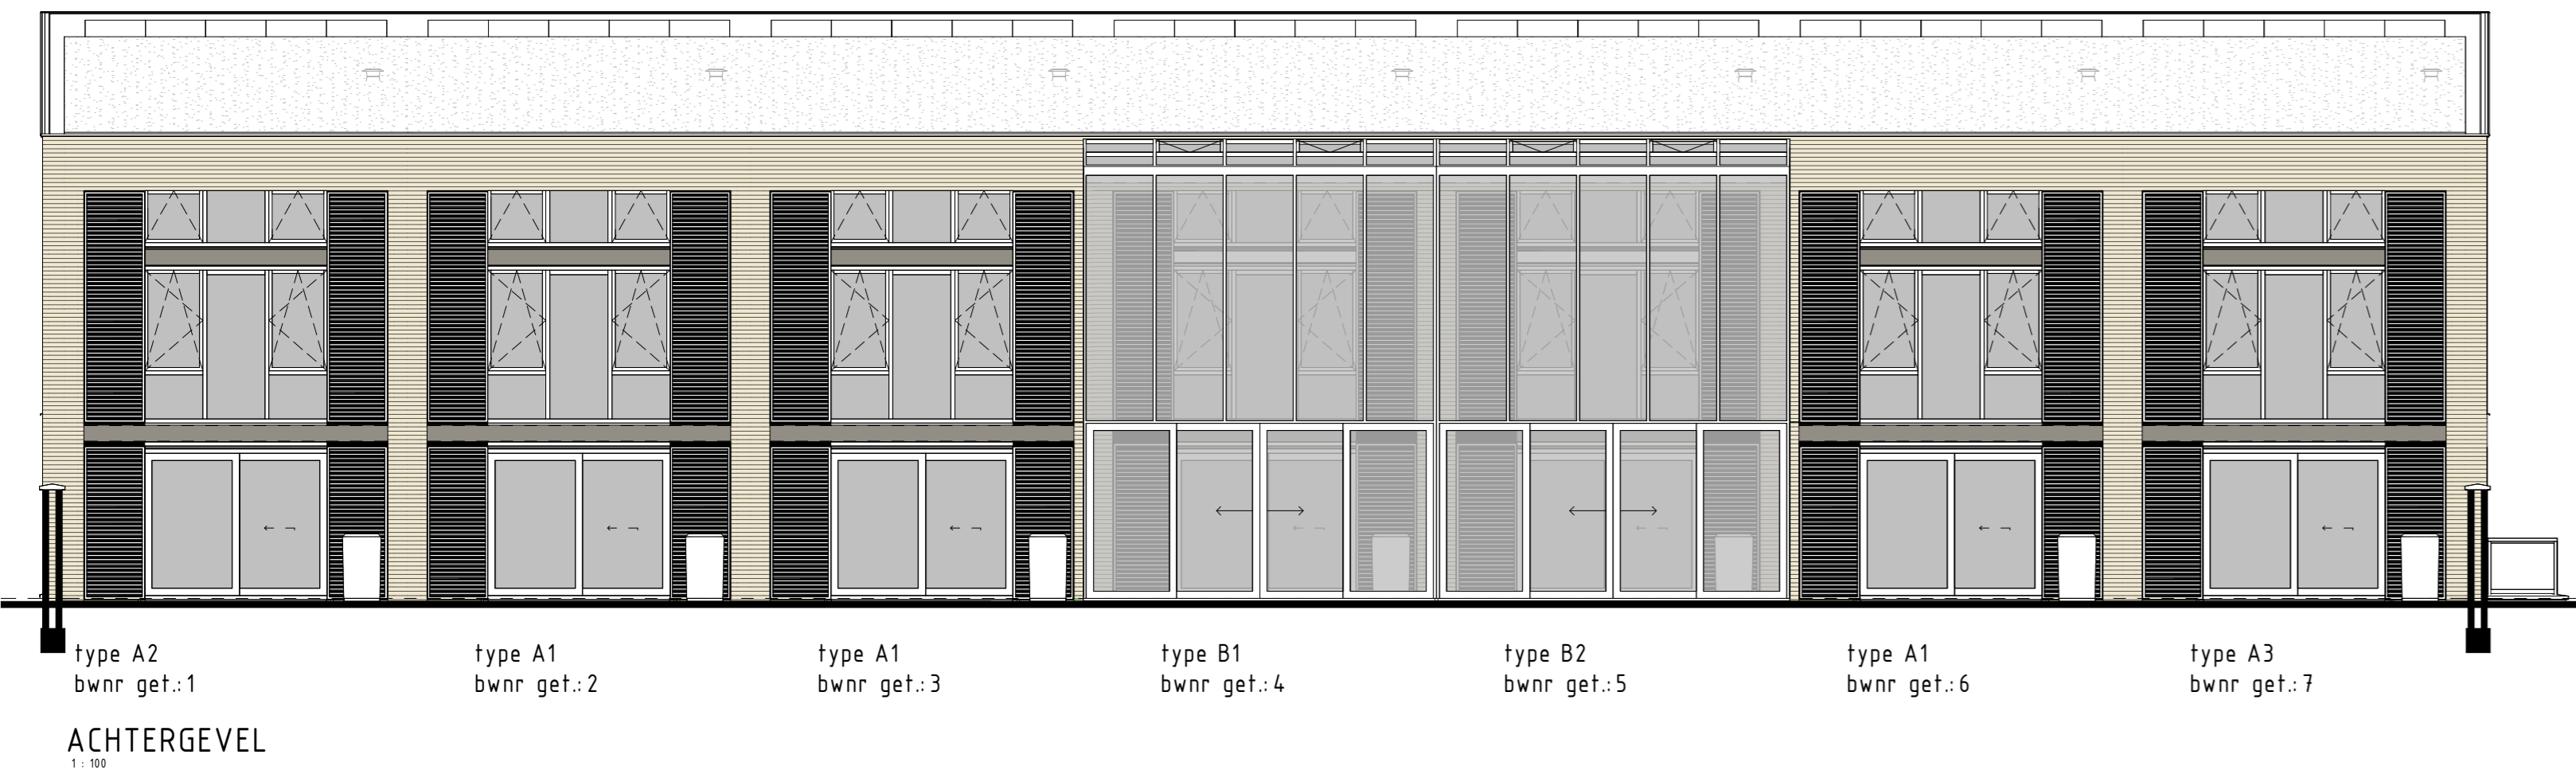

ACHTERGEVEL

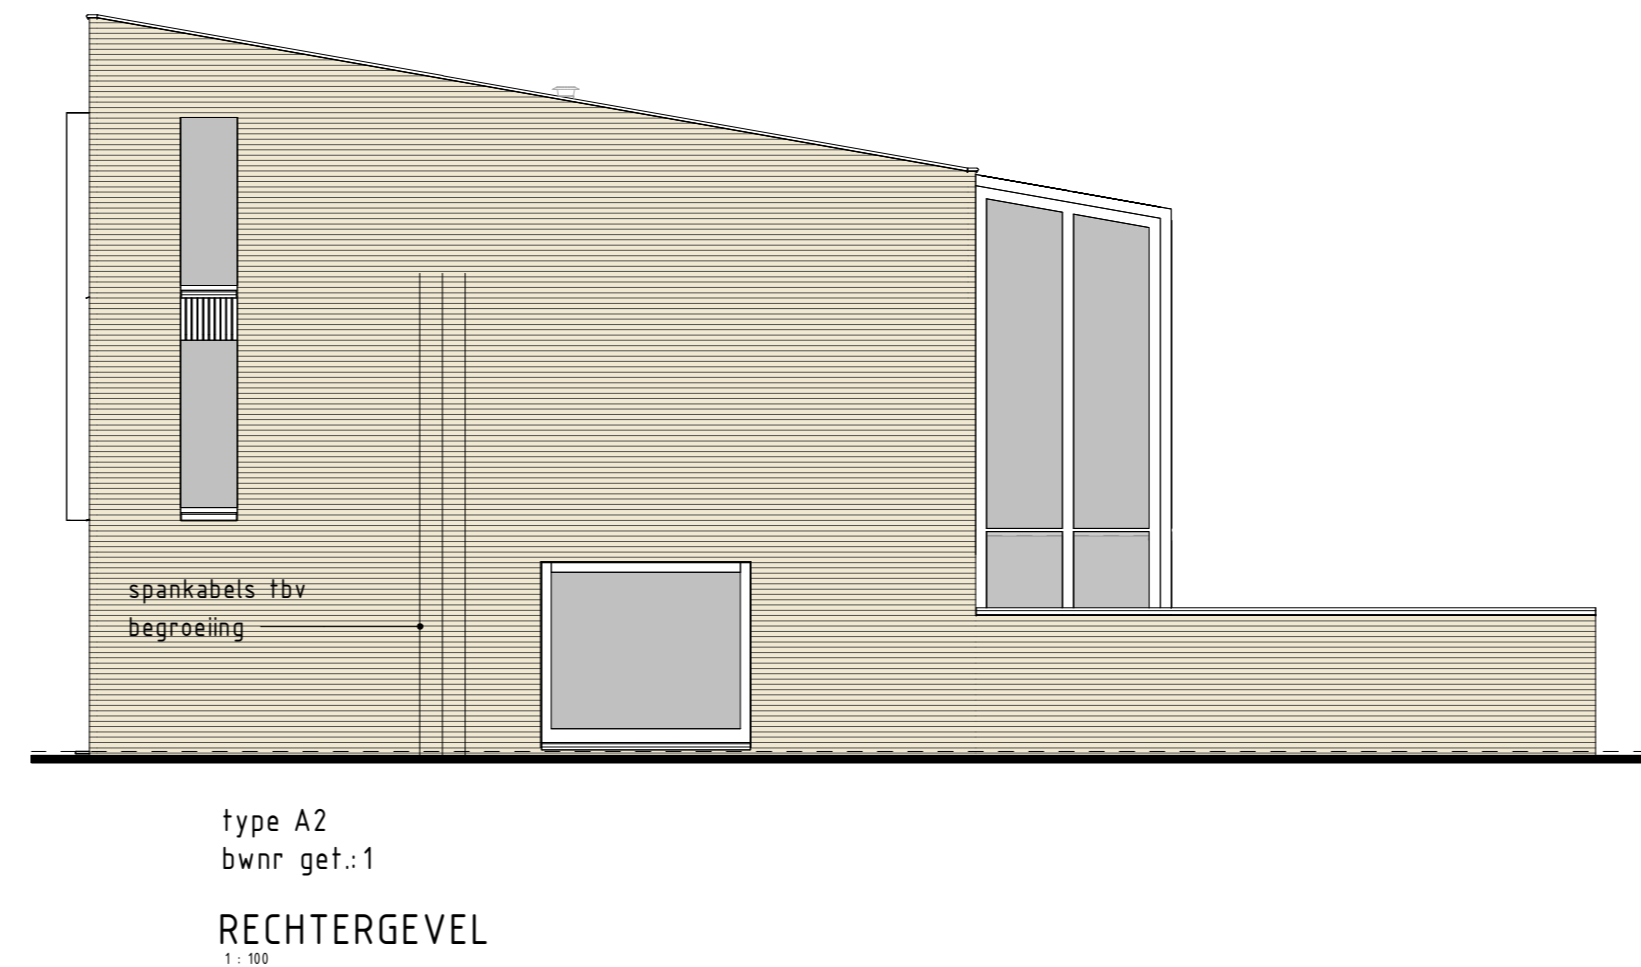


RECHTERGEVEL

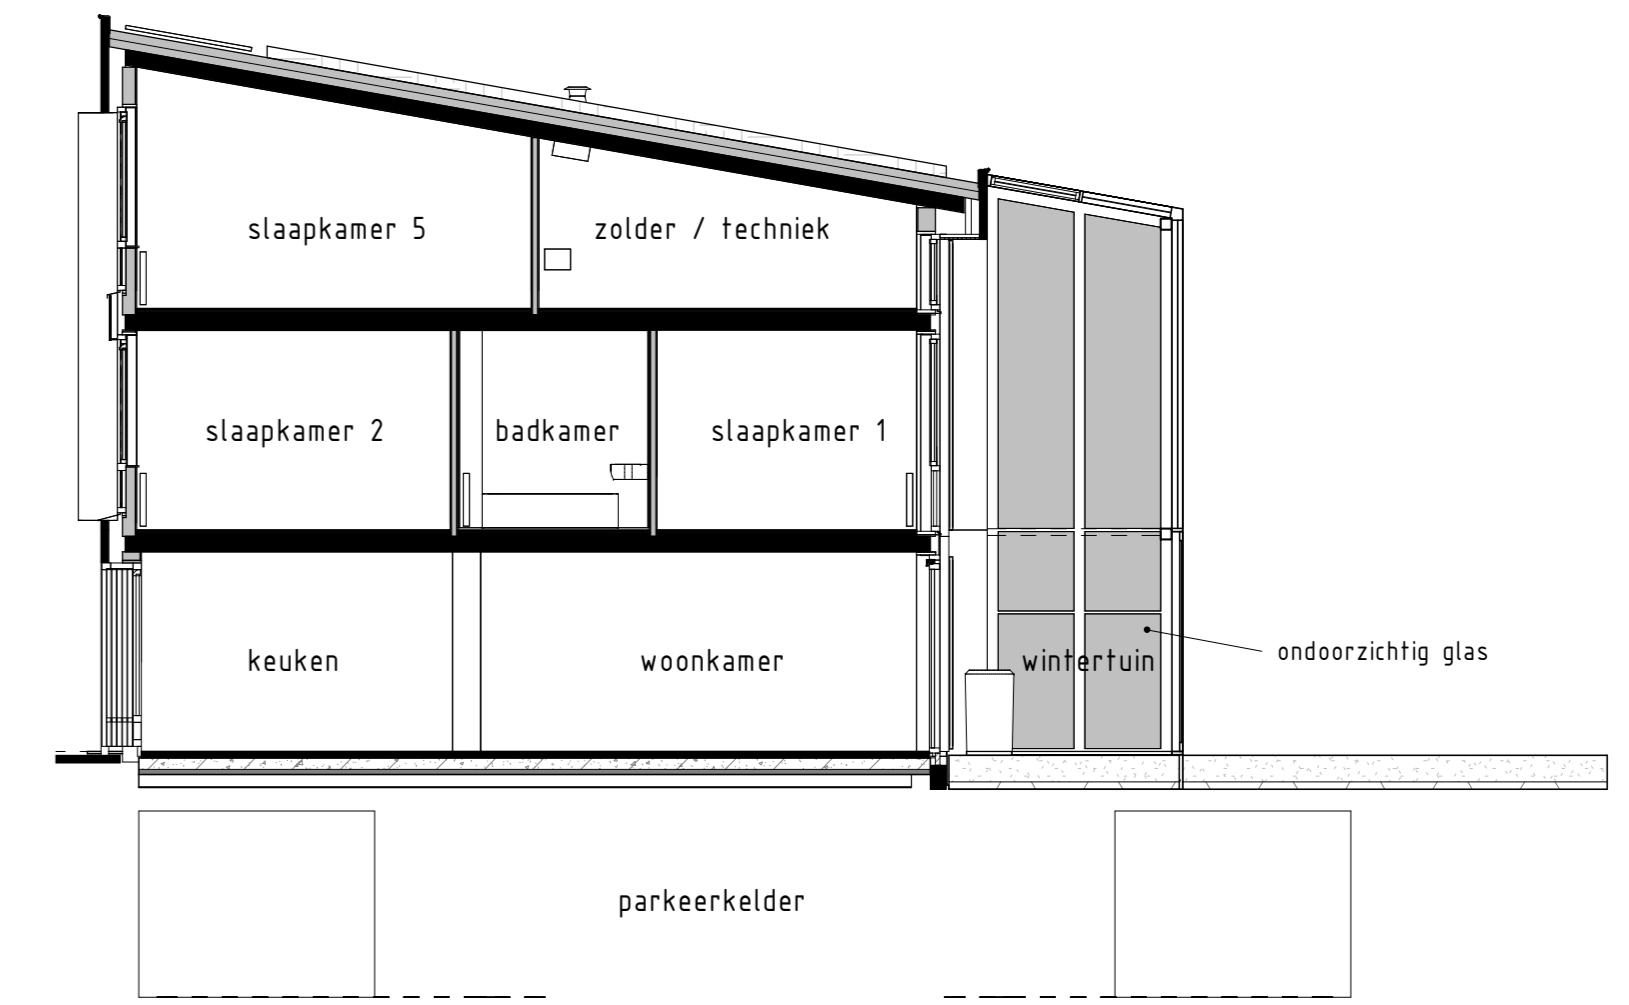

Type Type B1, B2
bwnr get.:03
bwnr gesp.:04
DOORSNEDE B1-B1

BOUWKUNDIG RENVOOI

- ☐ schakelaar enkel
- ☐ schakelaar dubbel
- ☐ wisselschakelaar
- ☐ regeling mech. ventilatie
- ☐ plafondlichtpunt
- ☐ wandlichtpunt
- ☐ rookmelder
- ☐ rookmelder opbouw
- ☐ geaard wandcontactdoos enkel
- ☐ geaard wandcontactdoos dubbel opbouw
- ☐ geaard wandcontactdoos dubbel veiligheidsbouw
- ☐ schakel
- ☐ deurbel
- ☐ aansluitpunt data/telefoon/televisie (loos)
- ☐ aansluitpunt koelkaststel (loos)
- ☐ aansluitpunt koelkaststel
- ☐ aansluitpunt boiler (loos)
- ☐ aansluitpunt thermostaat
- ☐ aansluitpunt thermostaat cv
- ☐ aansluitpunt elektrische radiator
- ☐ aansluitpunt omvormer f.b.v. zonnepanelen
- ☐ aansluitpunt warmtepomp
- ☐ aansluitpunt wasmachine
- ☐ aansluitpunt wasdroger
- ☐ aansluitpunt gebalanceerde ventilatie-unit
- ☐ aansluitpunt keukenmeubel - lichtpunt
- ☐ radiator
- ☐ vloerverwarming cv installatie
- ☐ opstelplaats wasmachine
- ☐ opstelplaats wasdroger
- ☐ opstelplaats koelkast
- ☐ opstelplaats gesloten/semi-ventilatie-unit
- ☐ opstelplaats warmtepomp - boilerketel
- ☐ opstelplaats warmtepomp
- ☐ opstelplaats boilerketel
- ☐ opstelplaats extra boilerketel
- ☐ opstelplaats omvormer f.b.v. zonnepanelen
- ☐ zonnepanelen (passieve indicatie)
- ☐ buitenkraan met schroefput
- ☐ buitenkraan
- ☐ schroefput
- ☐ Dit voor en wijzig van toepassing zijnde symbolen zijn opgenomen in de plattegronden.

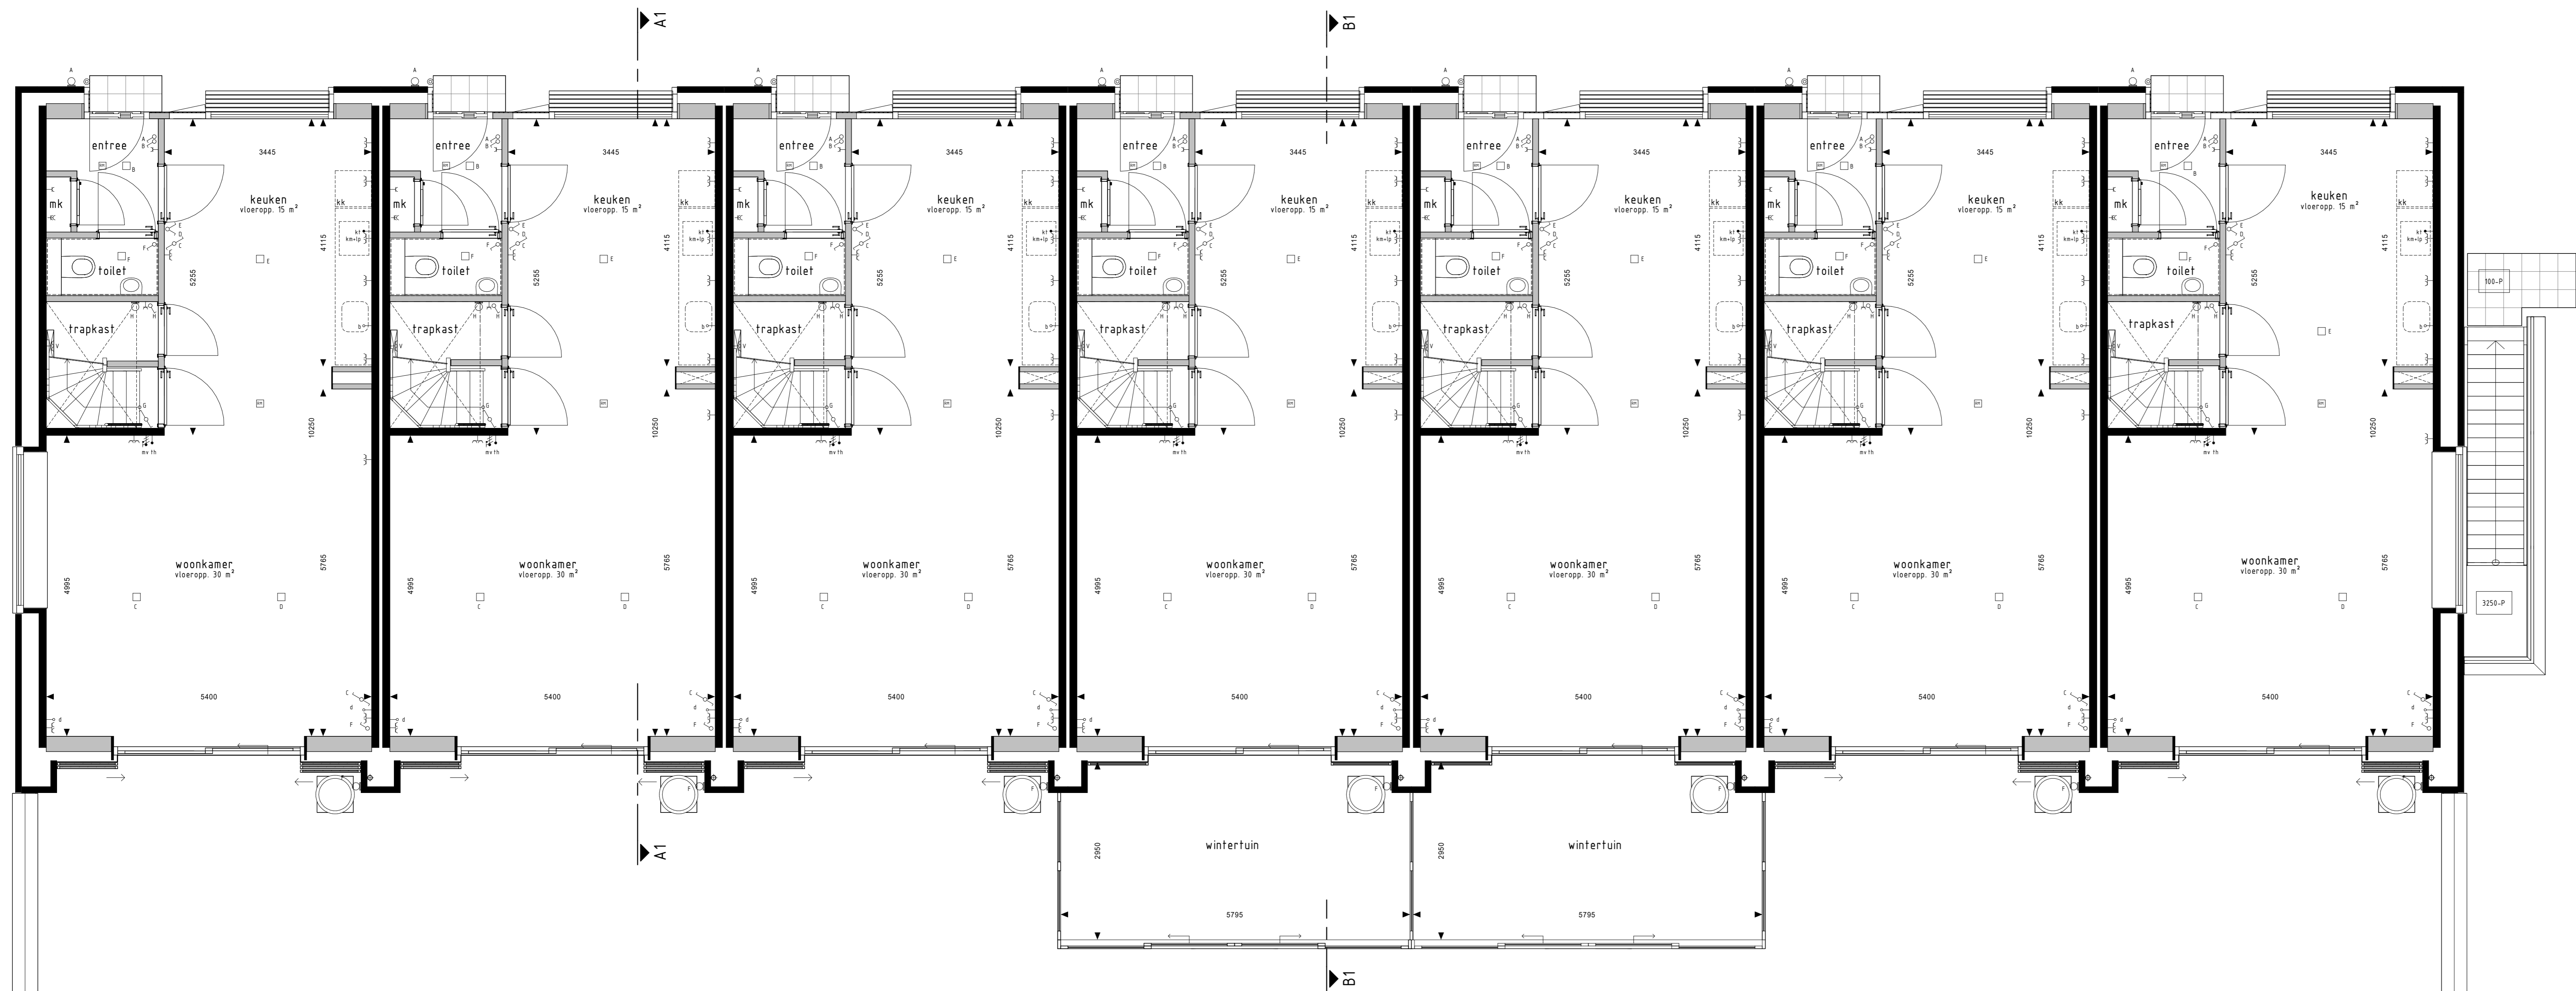

Type A2
bwnr get.:1

BEGANE GROND

Type A1
bwnr get.:2

Type A1
bwnr get.:3

Type B1
bwnr get.:4

Type B2
bwnr get.:5

Type A1
bwnr get.:6

Type A3
bwnr get.:7

Gevelaanzichten, plattegrond begane grond en doorsneden

Woningtype:
A en B



Project : EINDHOVEN, 18 KOOPWONINGEN
 Bouwnummers : 01 t/m 07
 Schaal : zie tekening
 Datum : 05-12-2024
 Tekeningnummer : VK-01

