



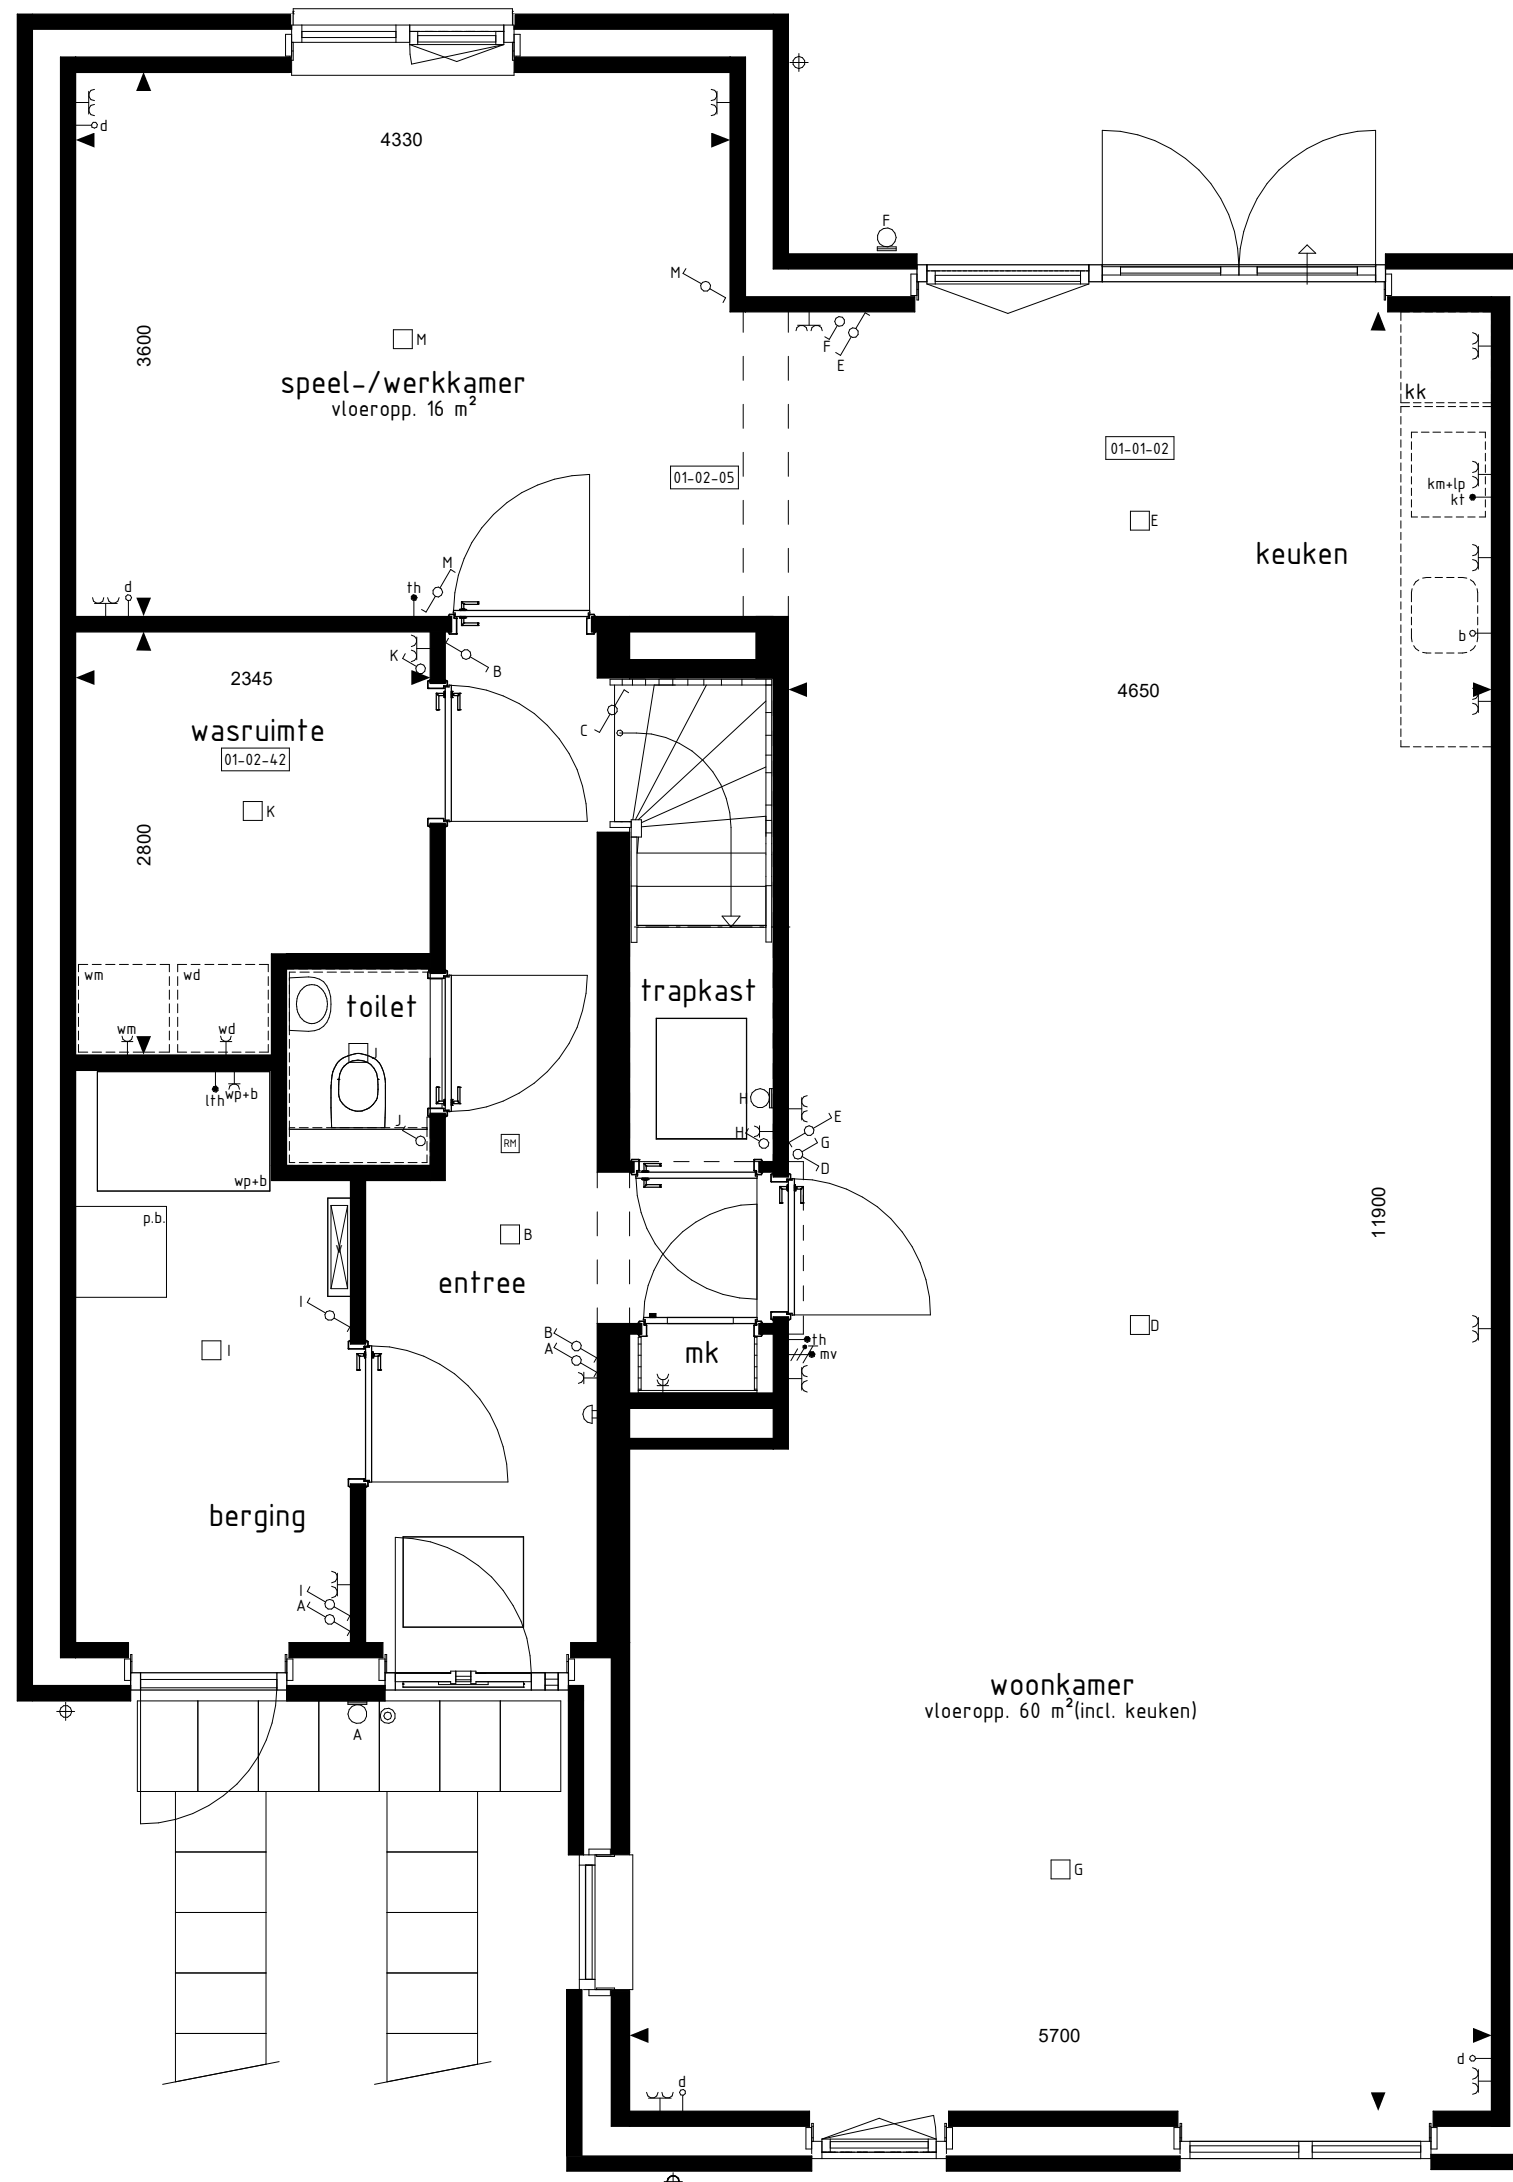

BEGANE GROND
1 : 50

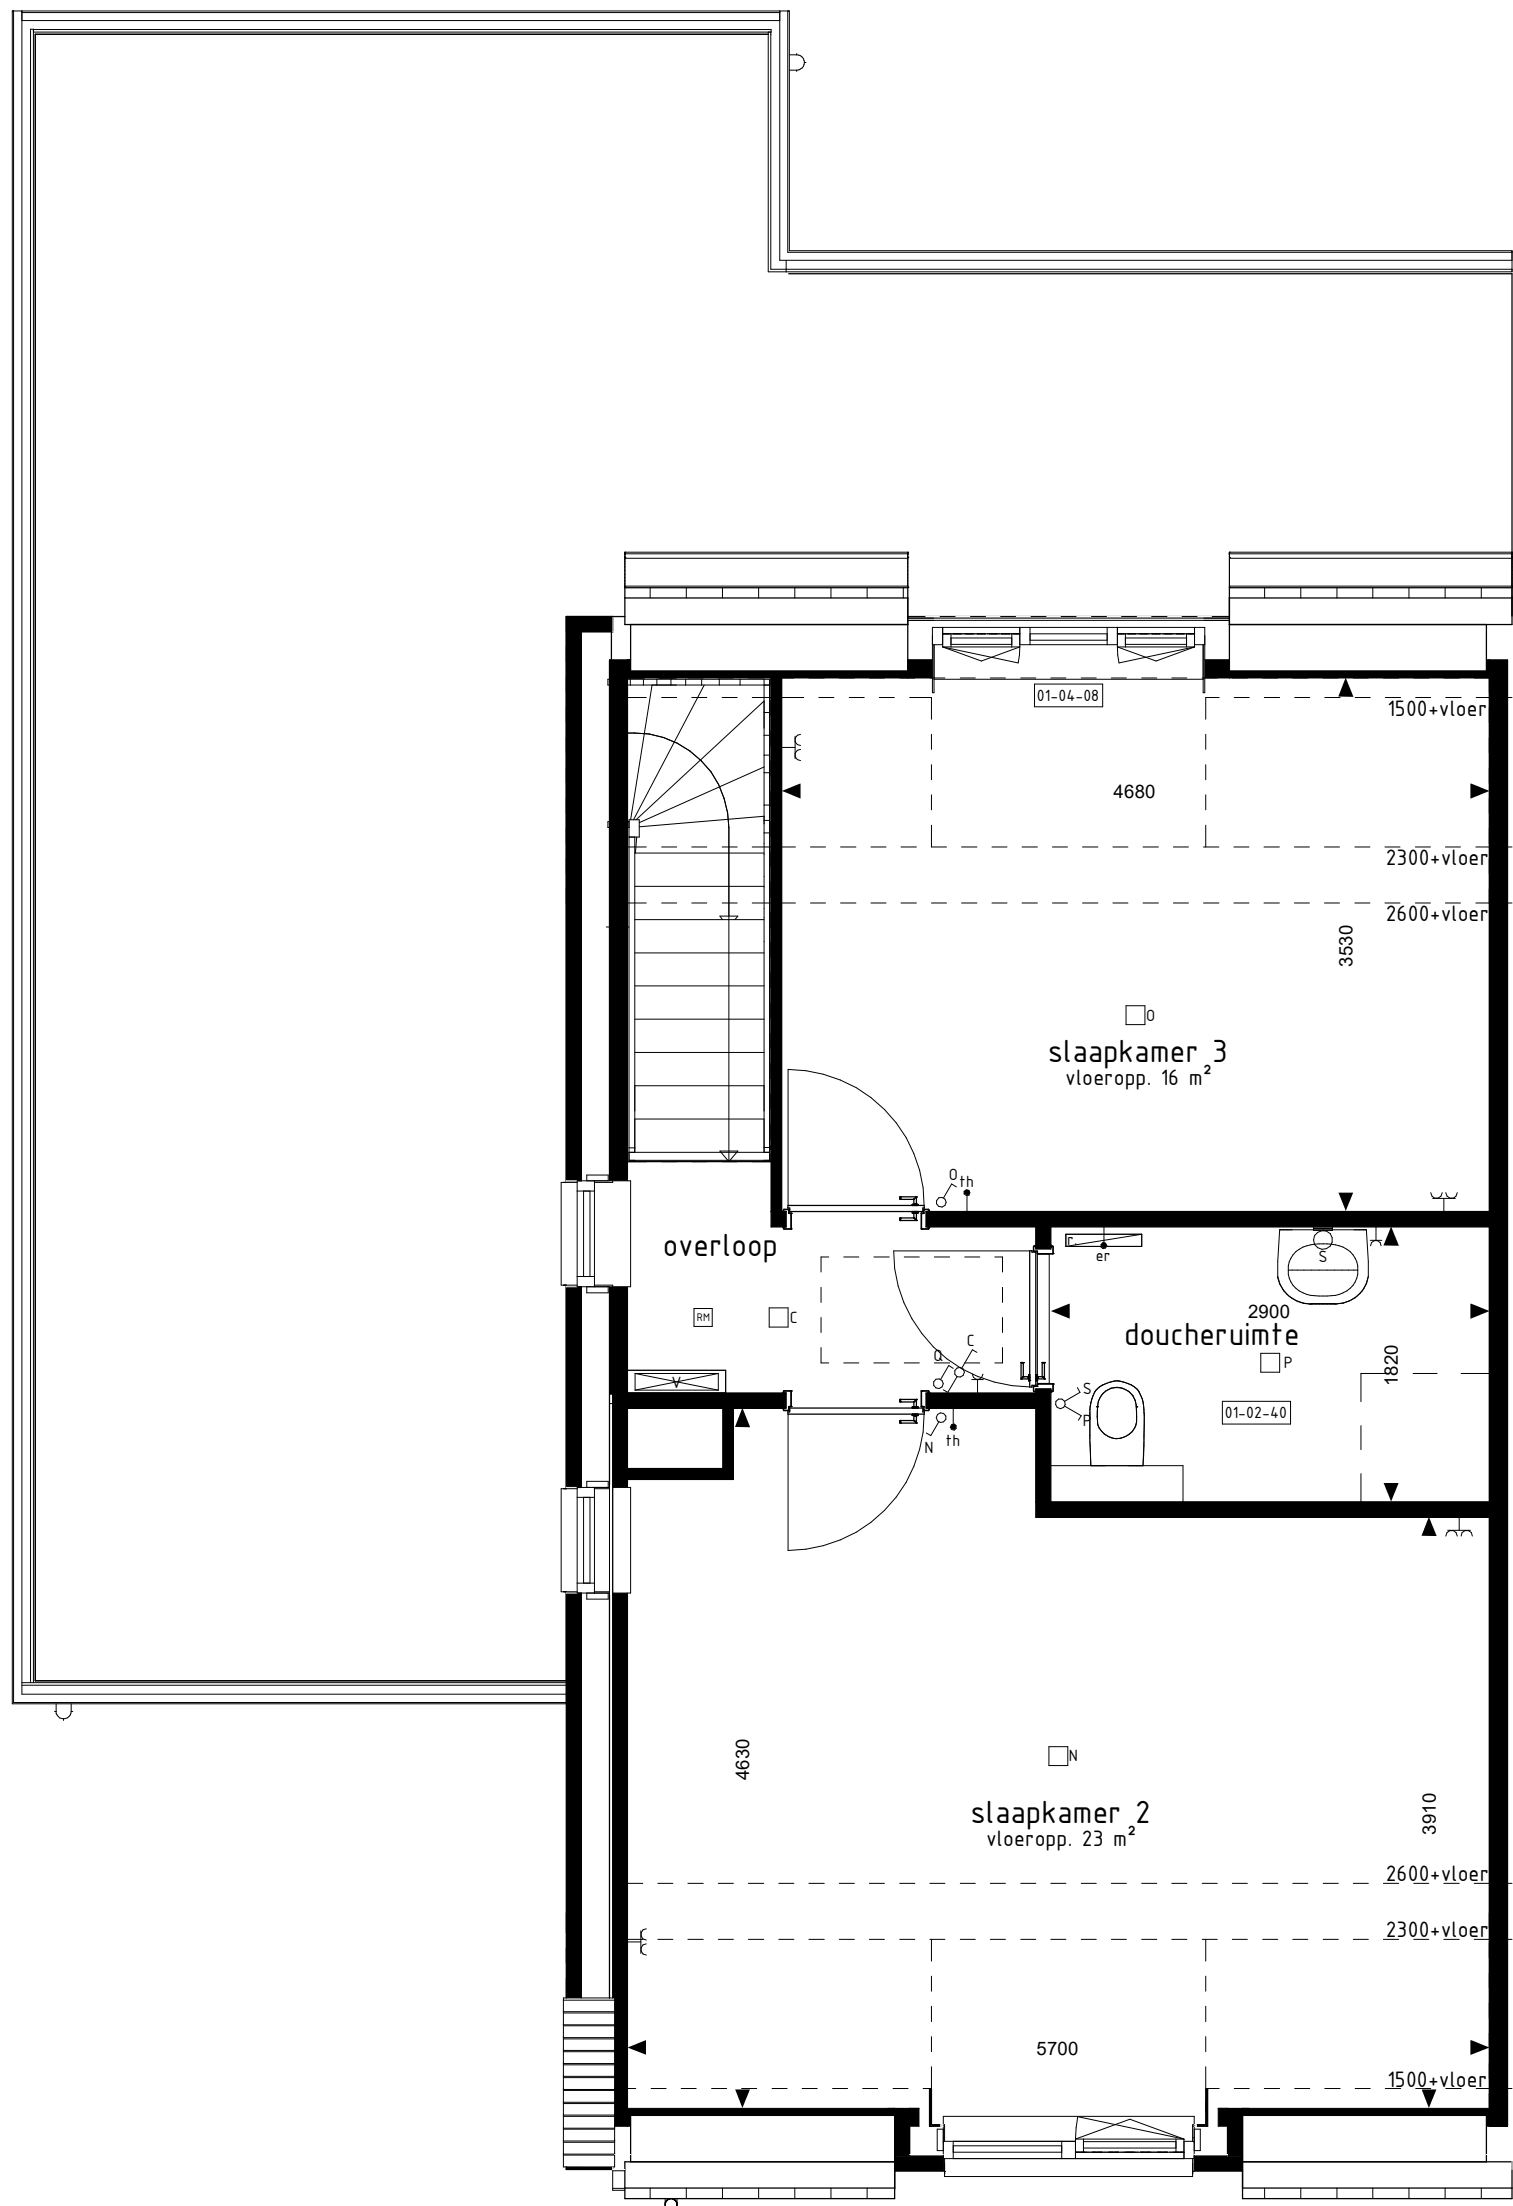


1e VERDIEPING
1 : 50

RENVOOI EXTRA OPTIES

01-02-05 Slaapkamer 1 uitvoeren als speel-/werkkamer inclusief doorbraak naar woonkamer/keuken (alleen mogelijk i.c.m. optie 01-01-02).
01-02-42 Badkamer begane grond uitvoeren als wasruimte (alleen mogelijk i.c.m. optie 01-02-40).
01-04-08 Dakopbouw in achtergevel in plaats van 2 dakramen (breedte ca. 1800mm).

De op deze tekening getoonde woning kan in afmeting en gevelbeeld afwijken van uw woning. Dit blad is enkel en alleen bedoeld om de extra opties 1e tonen welke voor uw woning van toepassing zijn.

Deze woning kan een gespiegelde versie van uw woning betreffen.

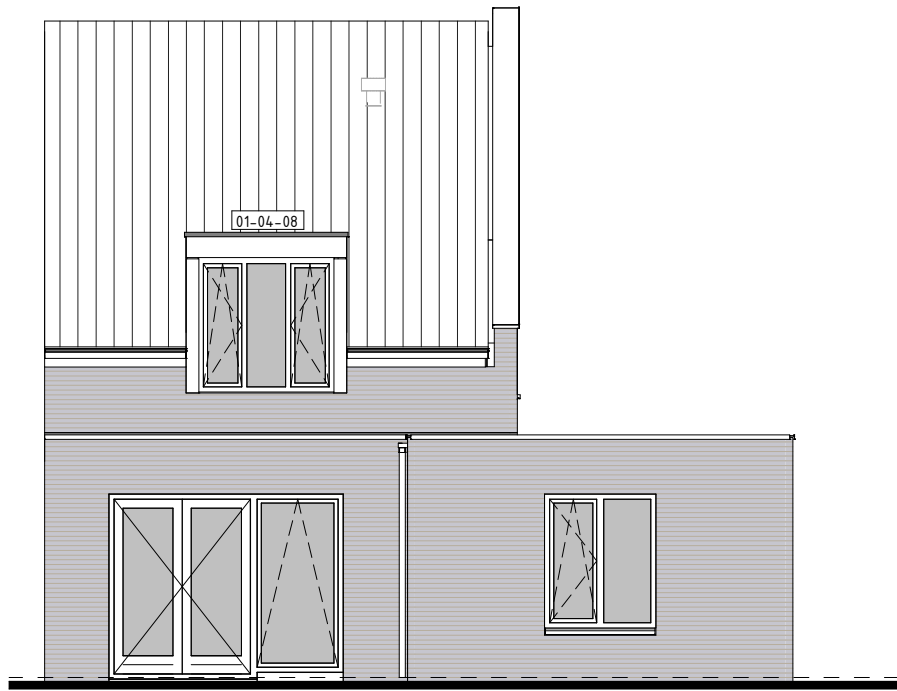

ACHTERGEVEL
1 : 100

BOUWKUNDIG RENVOOI

- schakelaar enkel
 - schakelaar dubbel
 - wisselschakelaar
 - regeling mech. ventilatie
 - plafondlichtpunt
 - plafondlichtpunt opbouw
 - wandlichtpunt
 - rookmelder
 - rookmelder opbouw
 - geaard wandcontactdoos enkel
 - geaard wandcontactdoos dubbel opbouw
 - geaard wandcontactdoos dubbel volledig inbouw
 - schel
 - deurbel
 - aansluitpunt data/telefoon/televisie (loos)
 - aansluitpunt kooktoestel (loos)
 - aansluitpunt kooktoestel
 - aansluitpunt boiler (loos)
 - aansluitpunt thermostaat
 - aansluitpunt thermostaat cv
 - aansluitpunt elektrische radiator
 - aansluitpunt omvormer t.b.v. zonnepanelen
 - aansluitpunt warmtepomp
 - aansluitpunt wasmachine
 - aansluitpunt wasdroger
 - aansluitpunt gebalanceerde ventilatie-unit
 - aansluitpunt keukenmeubel + lichtpunt
 - radiator
 - vloerverdeler cv installatie
 - opstelplaats wasmachine
 - opstelplaats wasdroger
 - opstelplaats koelkast
 - opstelplaats gebalanceerde ventilatie-unit
 - opstelplaats warmtepomp + boiler
 - opstelplaats warmtepomp
 - opstelplaats boiler
 - opstie optioneel extra boiler
 - opstelplaats omvormer t.b.v. zonnepanelen
 - zonnepanelen (positie indicatief)
 - buitenkraan met schrobput
 - buitenkraan
 - schrobput
- De voor uw woning van toepassing zijnde symbolen zijn opgenomen in de plattegronden.

Extra opties: gevelaanzichten en plattegronden

Woningtype
O1

LOVERBOSCH III
FASE 1

Project : ASTEN 24 KOOPWONINGEN

Bouwnummers : 28 t/m 31

Schaal : zie tekening

Datum : 28-11-2023

Tekeningnummer : VK1-19

