


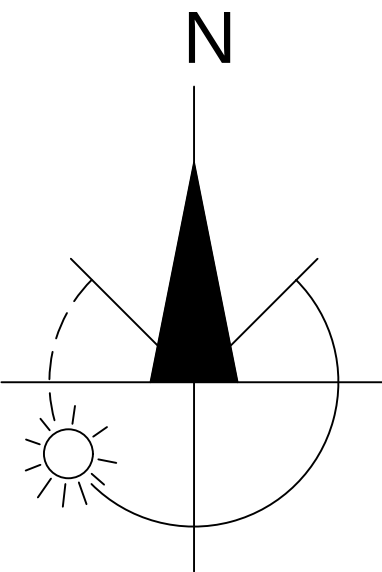


LEGENDA SITUATIE

- ▶ ① voordeur woning
- ② lage haag (circa 0,6 m¹ hoog), volgens hagenplan
- - - ② gaashekwerk (circa 1,8 m¹ hoog), met begroeiing, volgens hagenplan
- △ poort
- Ⓟ privacyscherm huurwoningen
- Ⓢ gaashekwerk (circa 1,8 m¹ hoog), met begroeiing huurwoningen
- Ⓢ staalmathekwerk (circa 1,8 m¹ hoog), met begroeiing huurwoningen
- ⊗ lm lichtmast
- Ⓢ Cai-kast (geïntegreerd in erfafscheiding) naar specificatie nutspartij
- hoogte verschil ca. 400 / 1000 mm. op te vangen met: in achtertuinen : trapsteden in talud op erfgrenzen : met prefab betonnen perrondelen
- - - hoogte verschil ca. 100 / 150 / 300 mm. op te vangen met: tussen verharding op perceelgrens : betonnen kantstrook tussen tuin en perceelgrens : d.m.v. talud

WONINGTYPEN EN BOUWNUMMERS

Inbo:		Hilberink Bosch:	
Type A1	bwnr(s) : 403, 404, 411, 412, 418, 419	Type B1	bwnr(s) : 435
Type A2	bwnr(s) : 410, 417,	Type B2	bwnr(s) : 434
Type A3	bwnr(s) : 420, 421	Type B3	bwnr(s) : 437
Type A4	bwnr(s) : 413, 422	Type B4	bwnr(s) : 436
Type E1	bwnr(s) : 415	Type D2	bwnr(s) : 440, 443,
Type E3	bwnr(s) : 414, 416	Type D4	bwnr(s) : 441, 442
Type F1	bwnr(s) : 402, 405	Type O1	bwnr(s) : 408, 409, 423, 424
Type L1	bwnr(s) : 426, 427, 428, 429	Type R1	bwnr(s) : 430
Type N1	bwnr(s) : 406, 407	Type T1	bwnr(s) : 425, 433, 439
Type S1	bwnr(s) : 431, 432, 438,	EVA:	
		Type Z10	bwnr(s) : 401

De inrichting van het openbaar terrein is nog niet definitief door de gemeente vastgesteld. Er kunnen derhalve geen rechten aan worden ontleend.

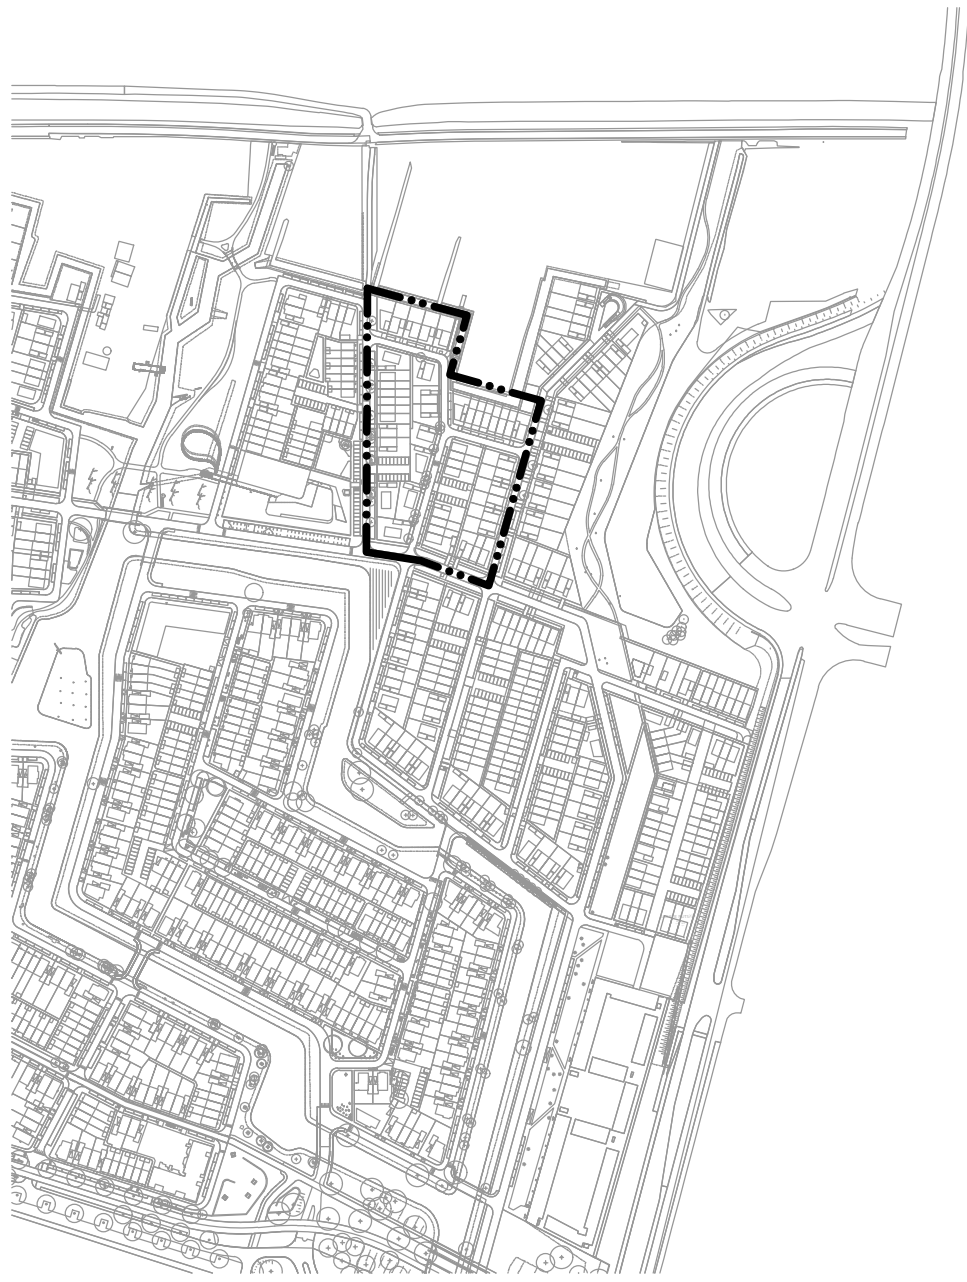

Situatie-/grondverkooptekening

RIJNVLIET OOST

Project : UTRECHT, 31 KOOPWONINGEN

Bouwnummers : 401 t/m 443

Schaal : 1:500

Datum : 25 maart 2022

Tekeningnummer : VK-1400

