



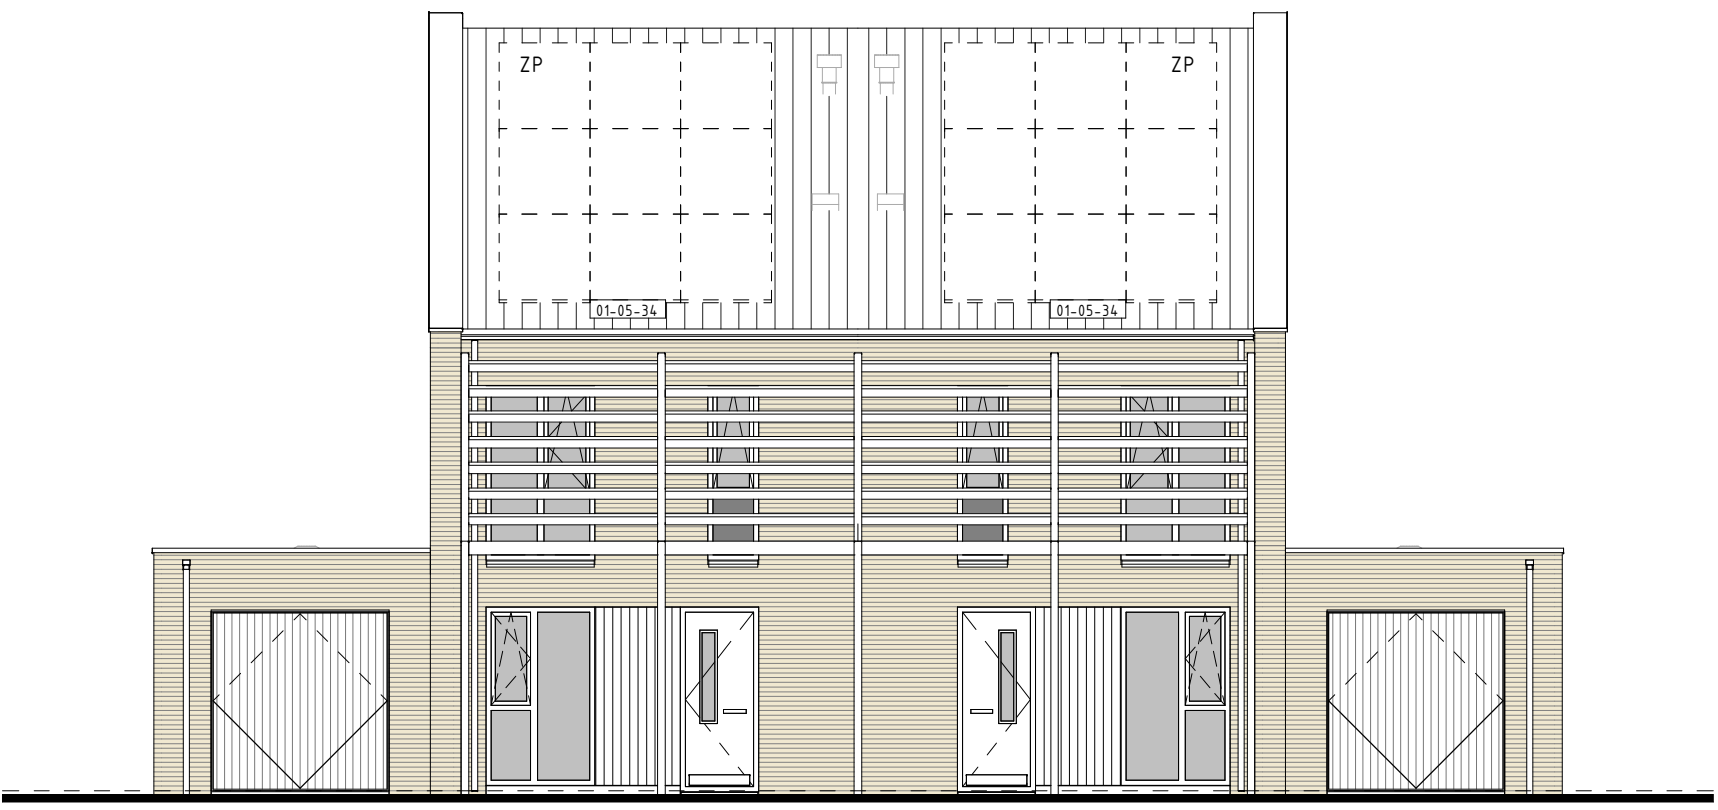

type K1sp
bwnr get.:501


type K1
bwnr get.:502

VOORGEVEL

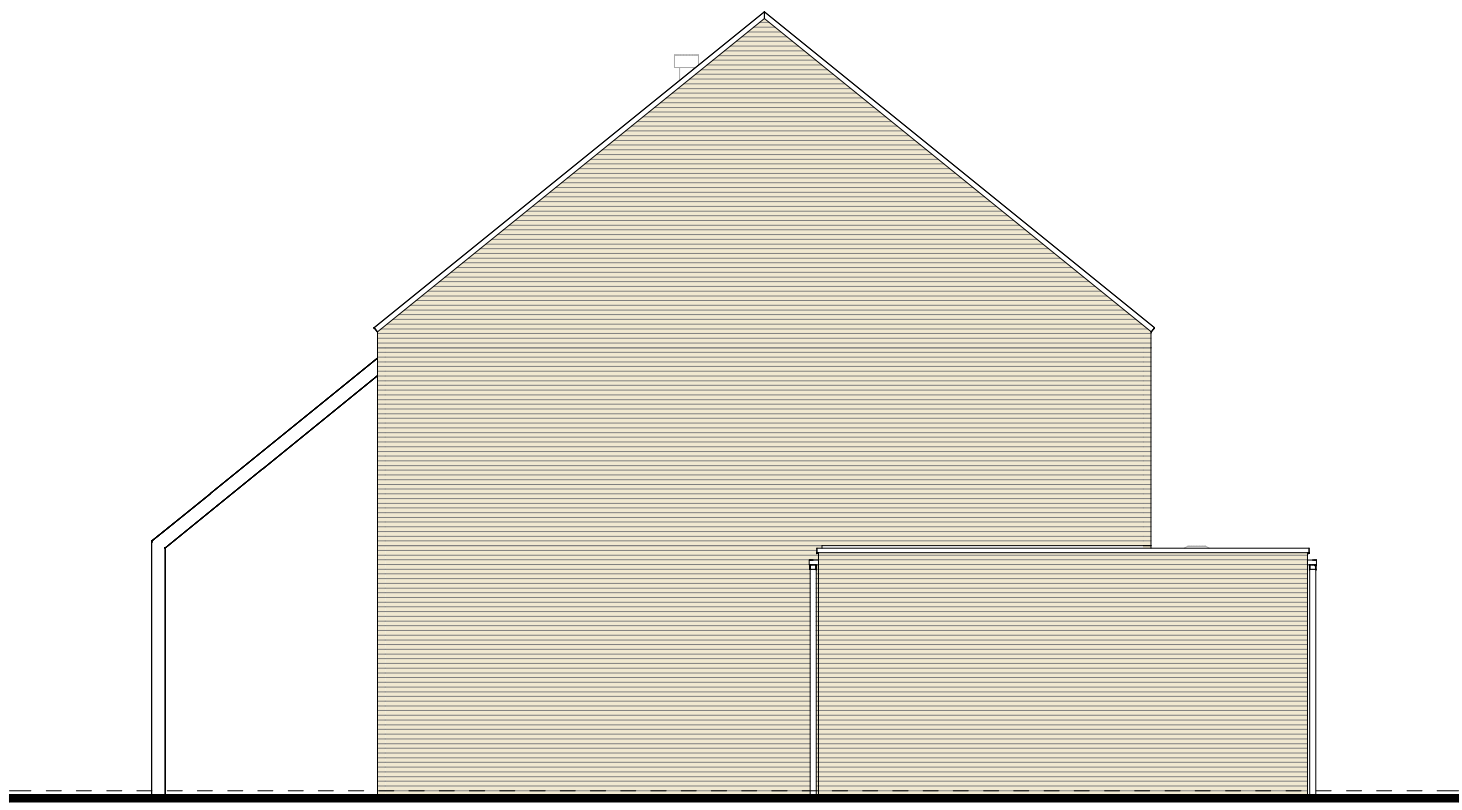

type K1
bwnr get.:502


RECHTERGEVEL

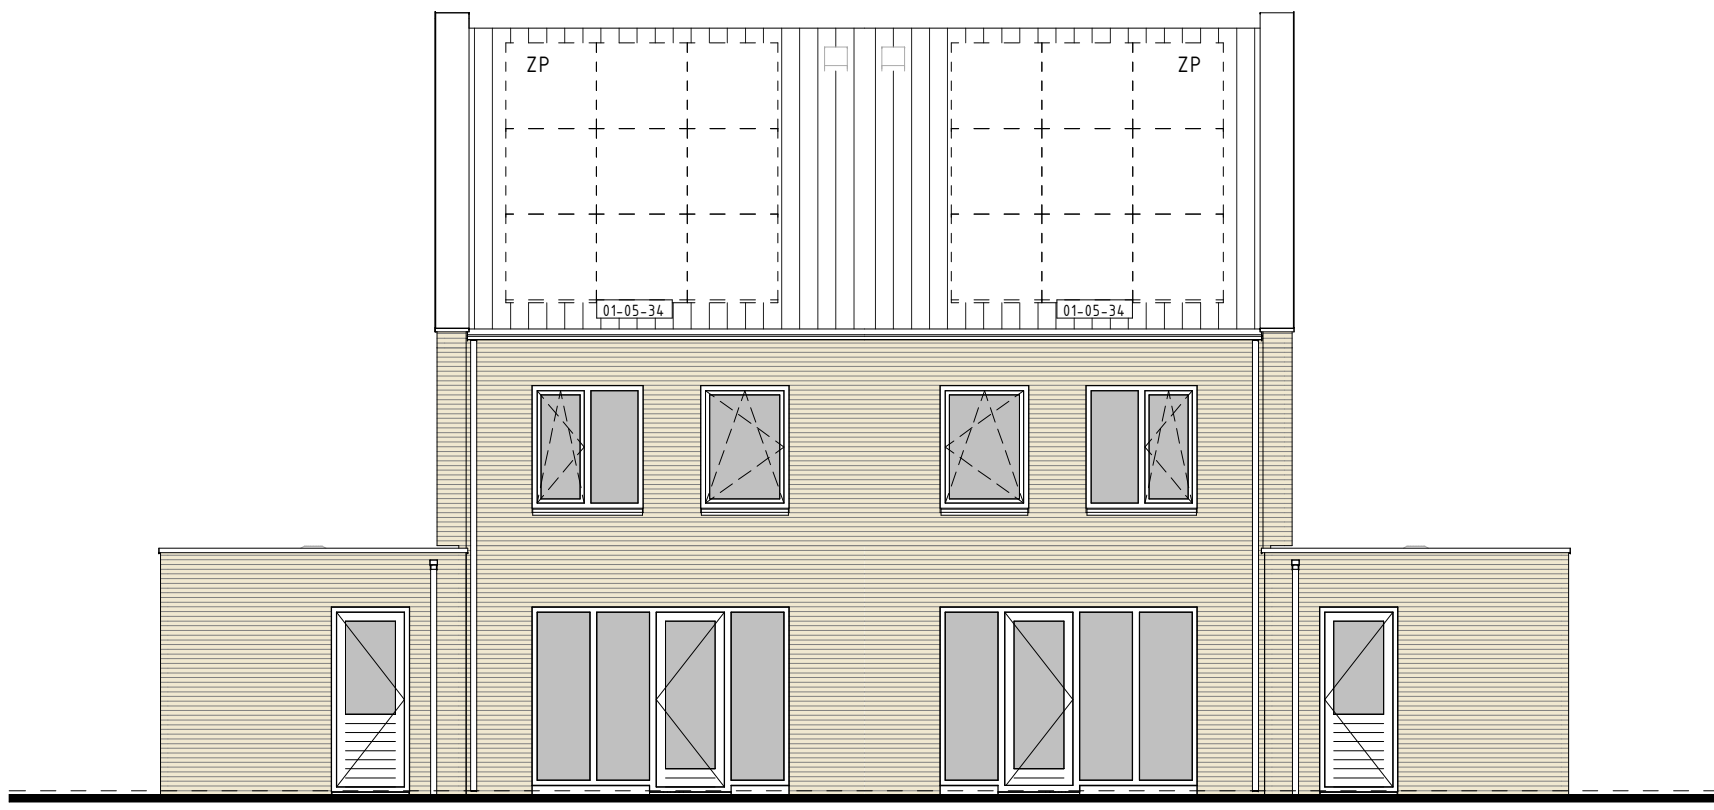

type K1
bwnr get.:502


type K1sp
bwnr get.:501

ACHTERGEVEL

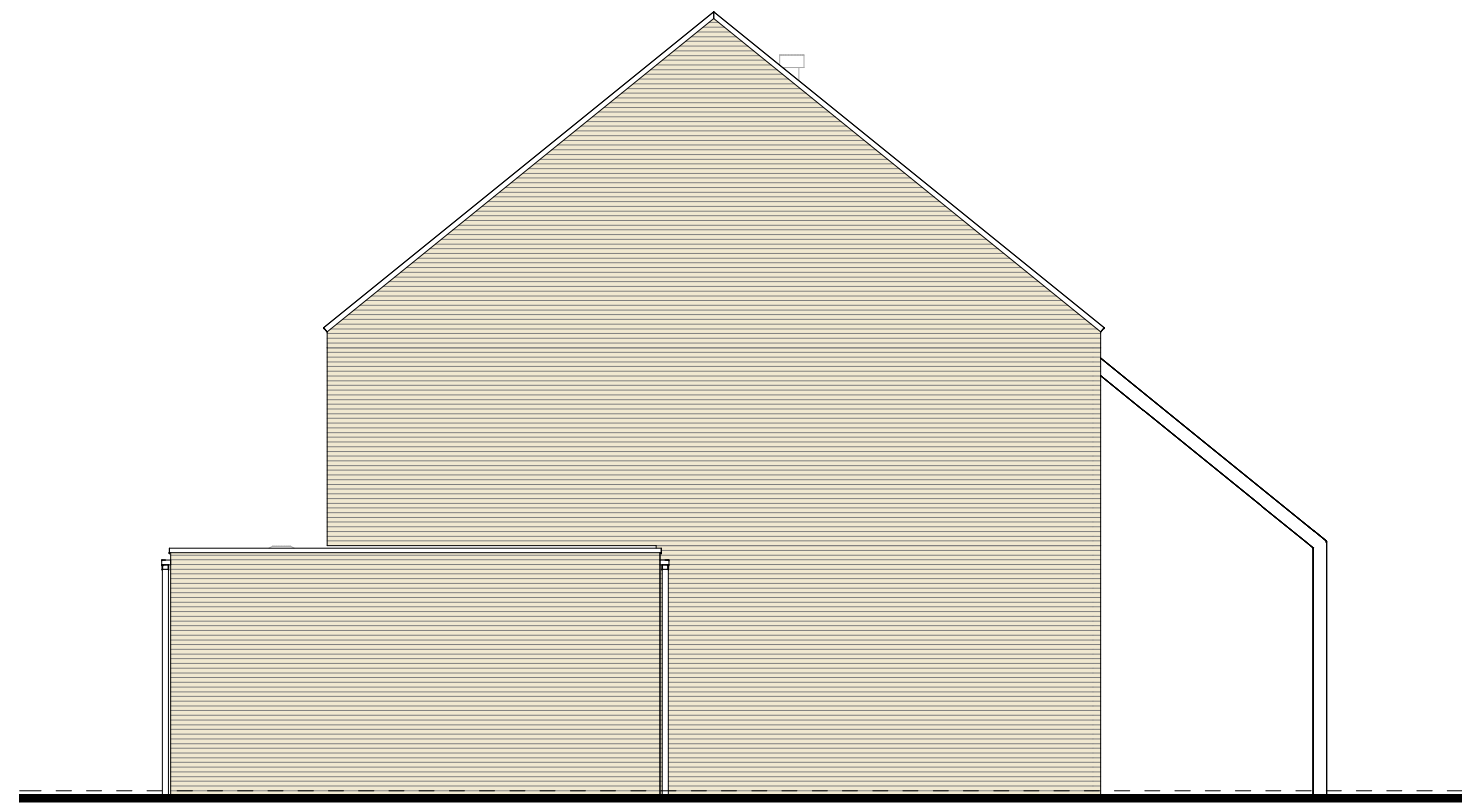


type K1sp
bwnr get.:501

LINKERGEVEL

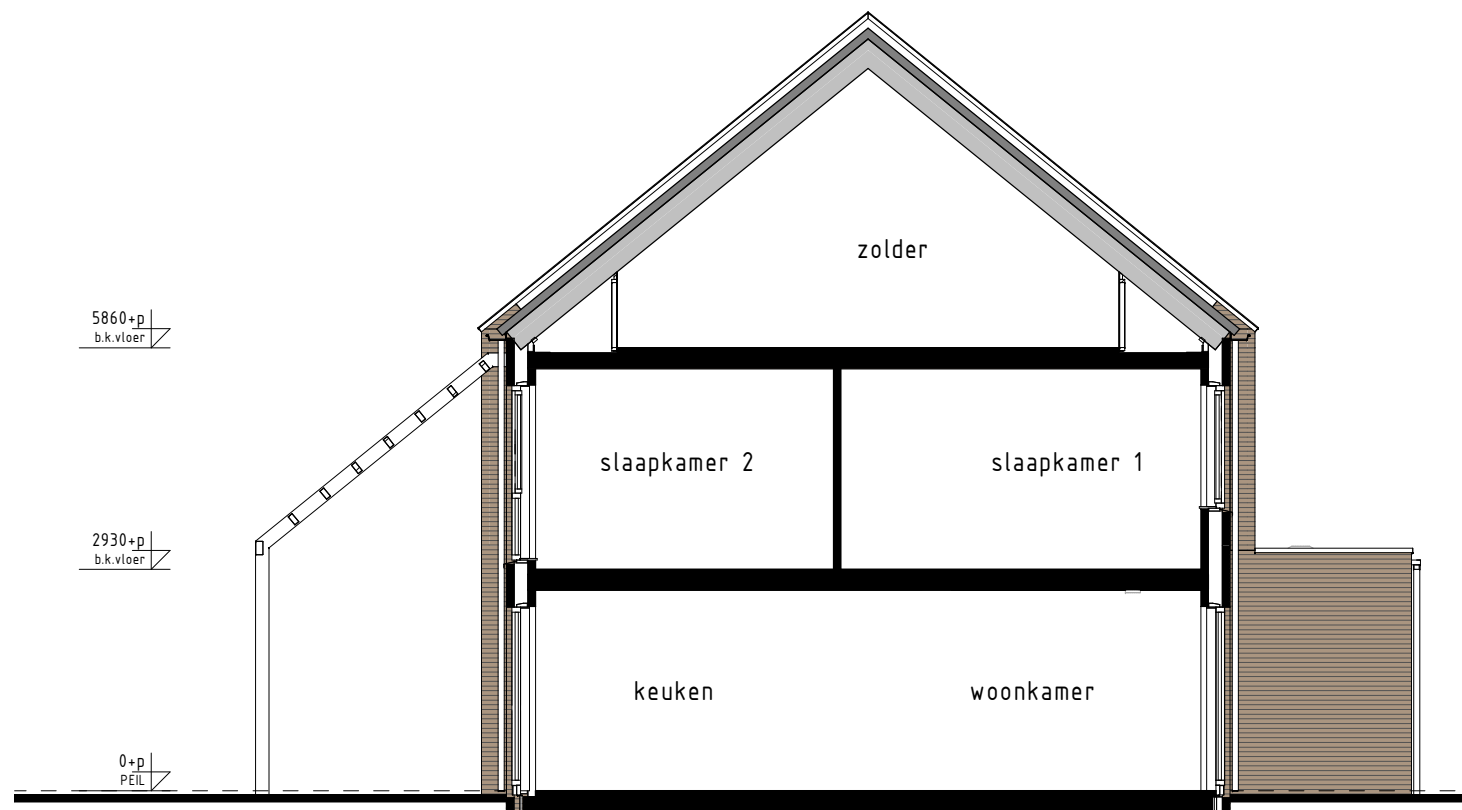

type K1, K1sp
bwnr get.:501
bwnr gesp.:502

DOORSNEDE K1sp-K1sp

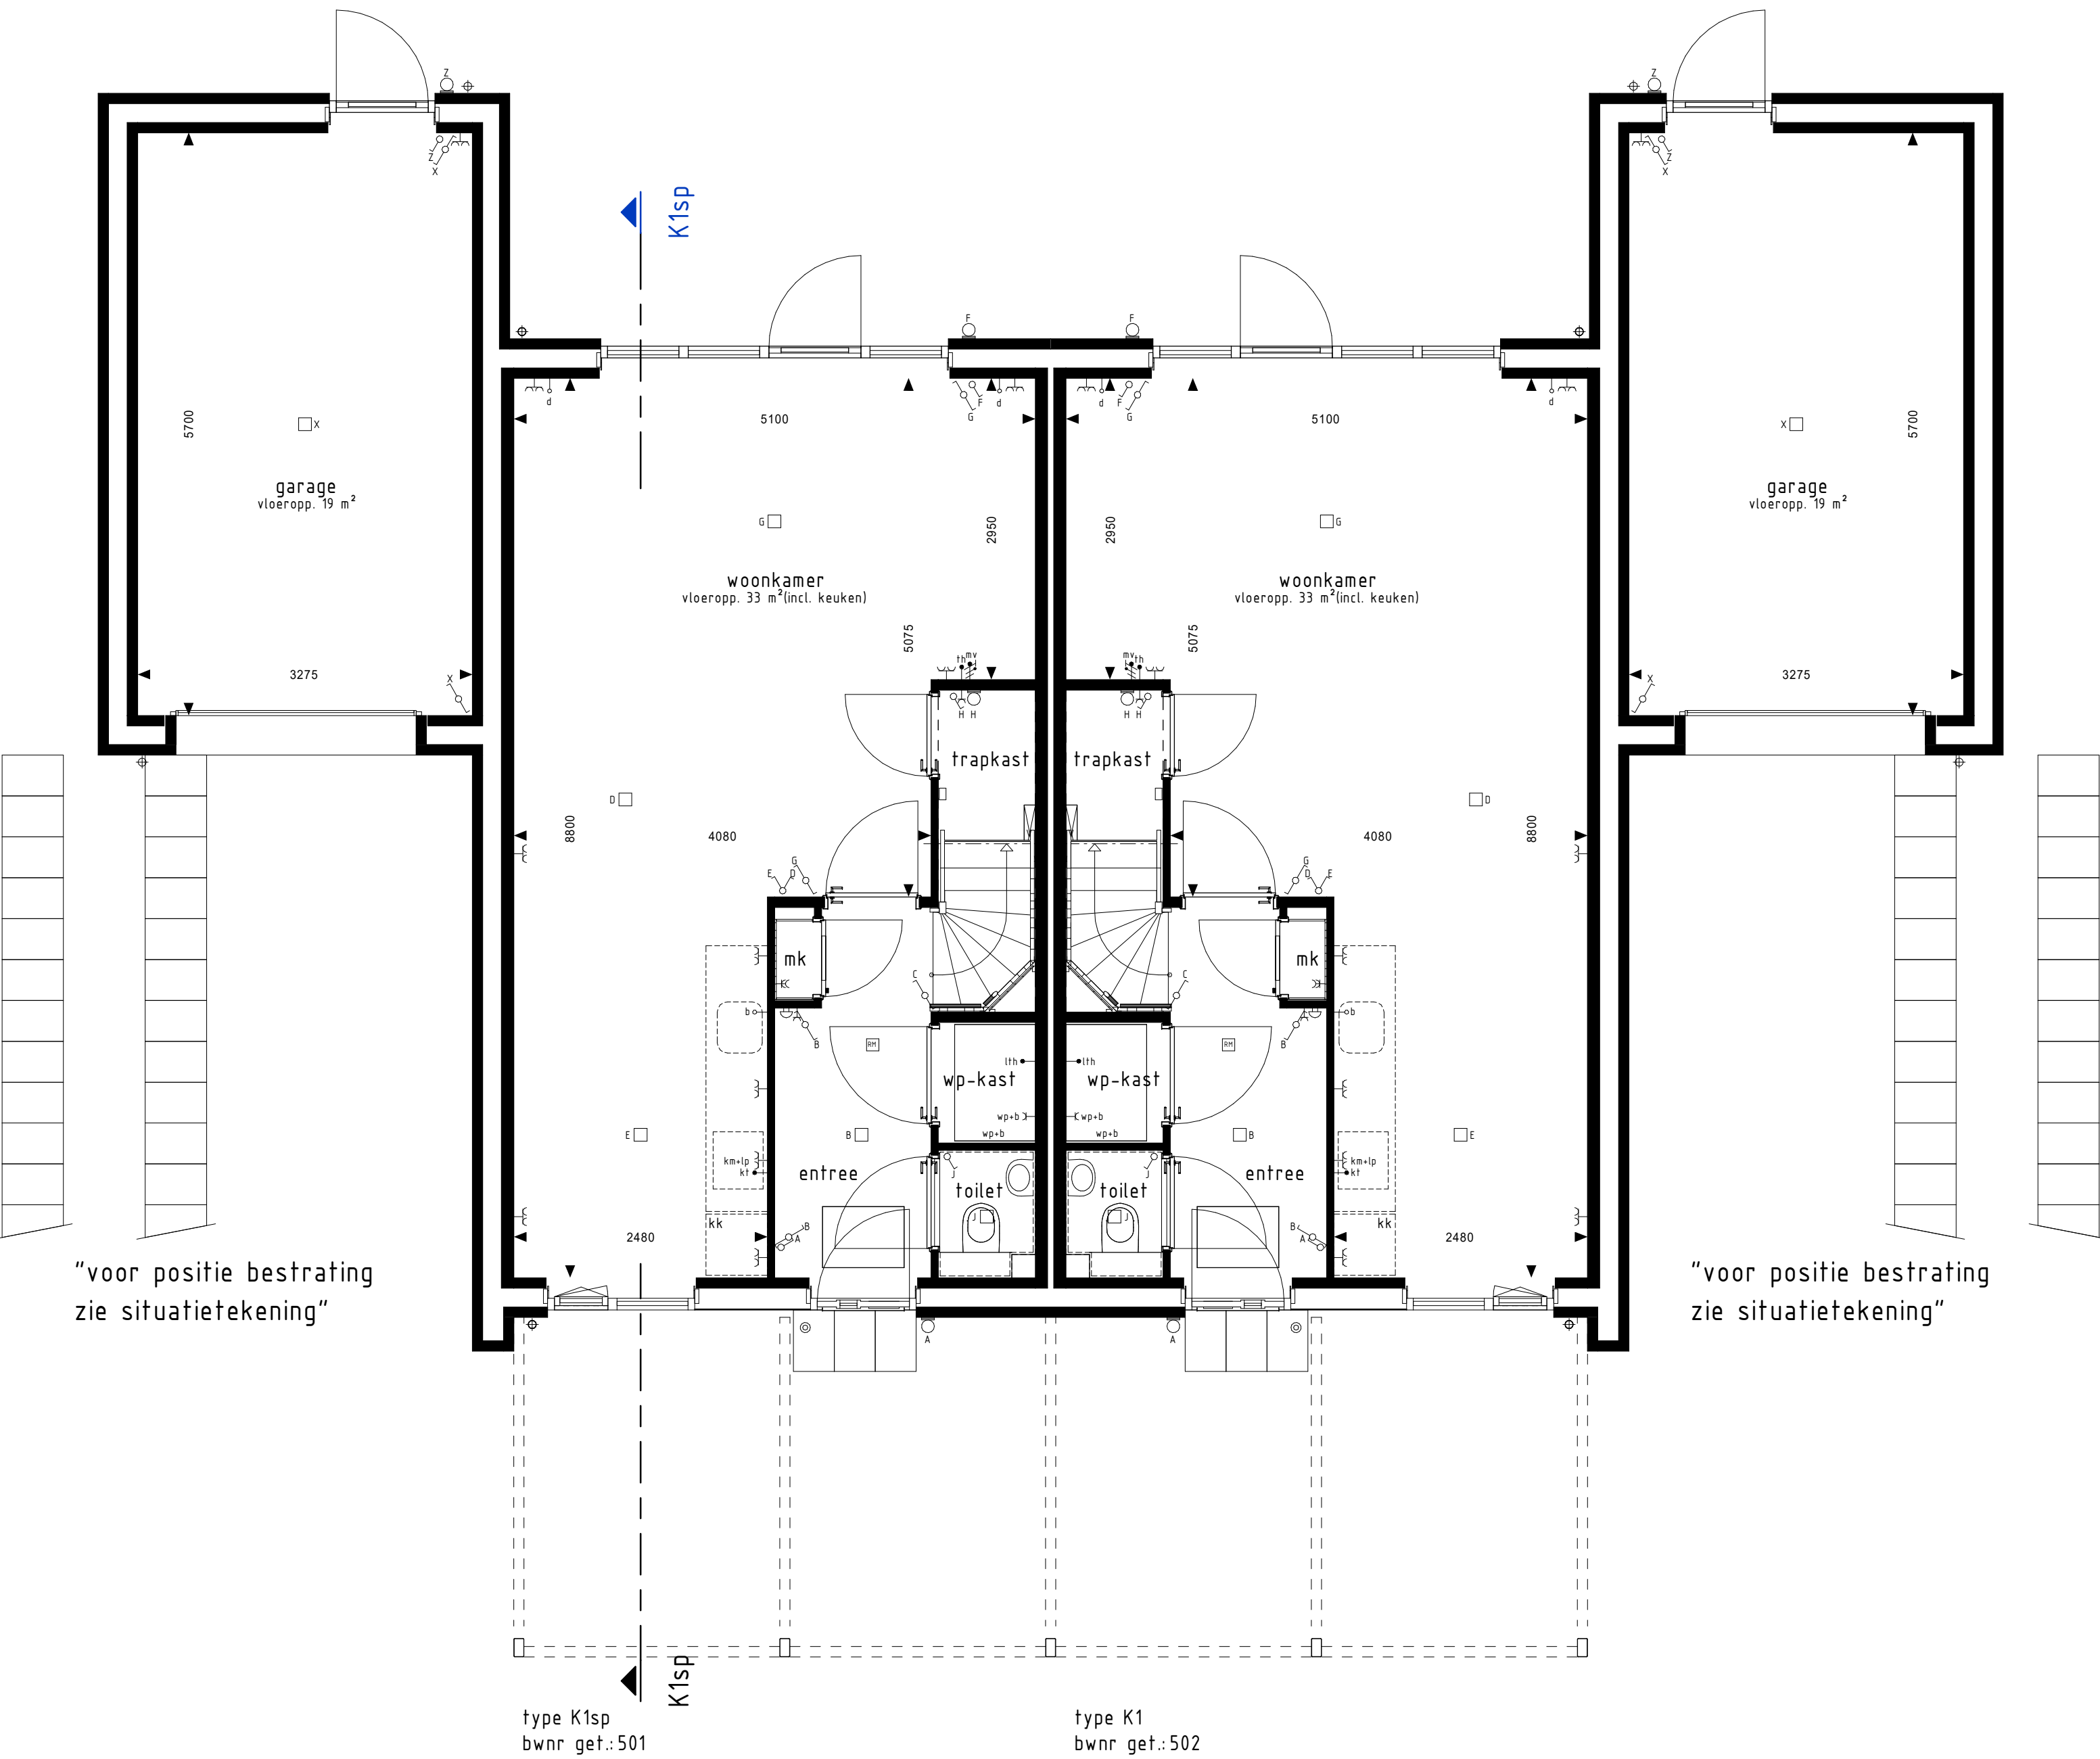


"voor positie bestrating
zie situatietekening"

type K1sp
bwnr get.:501

type K1
bwnr get.:502


BEGANE GROND

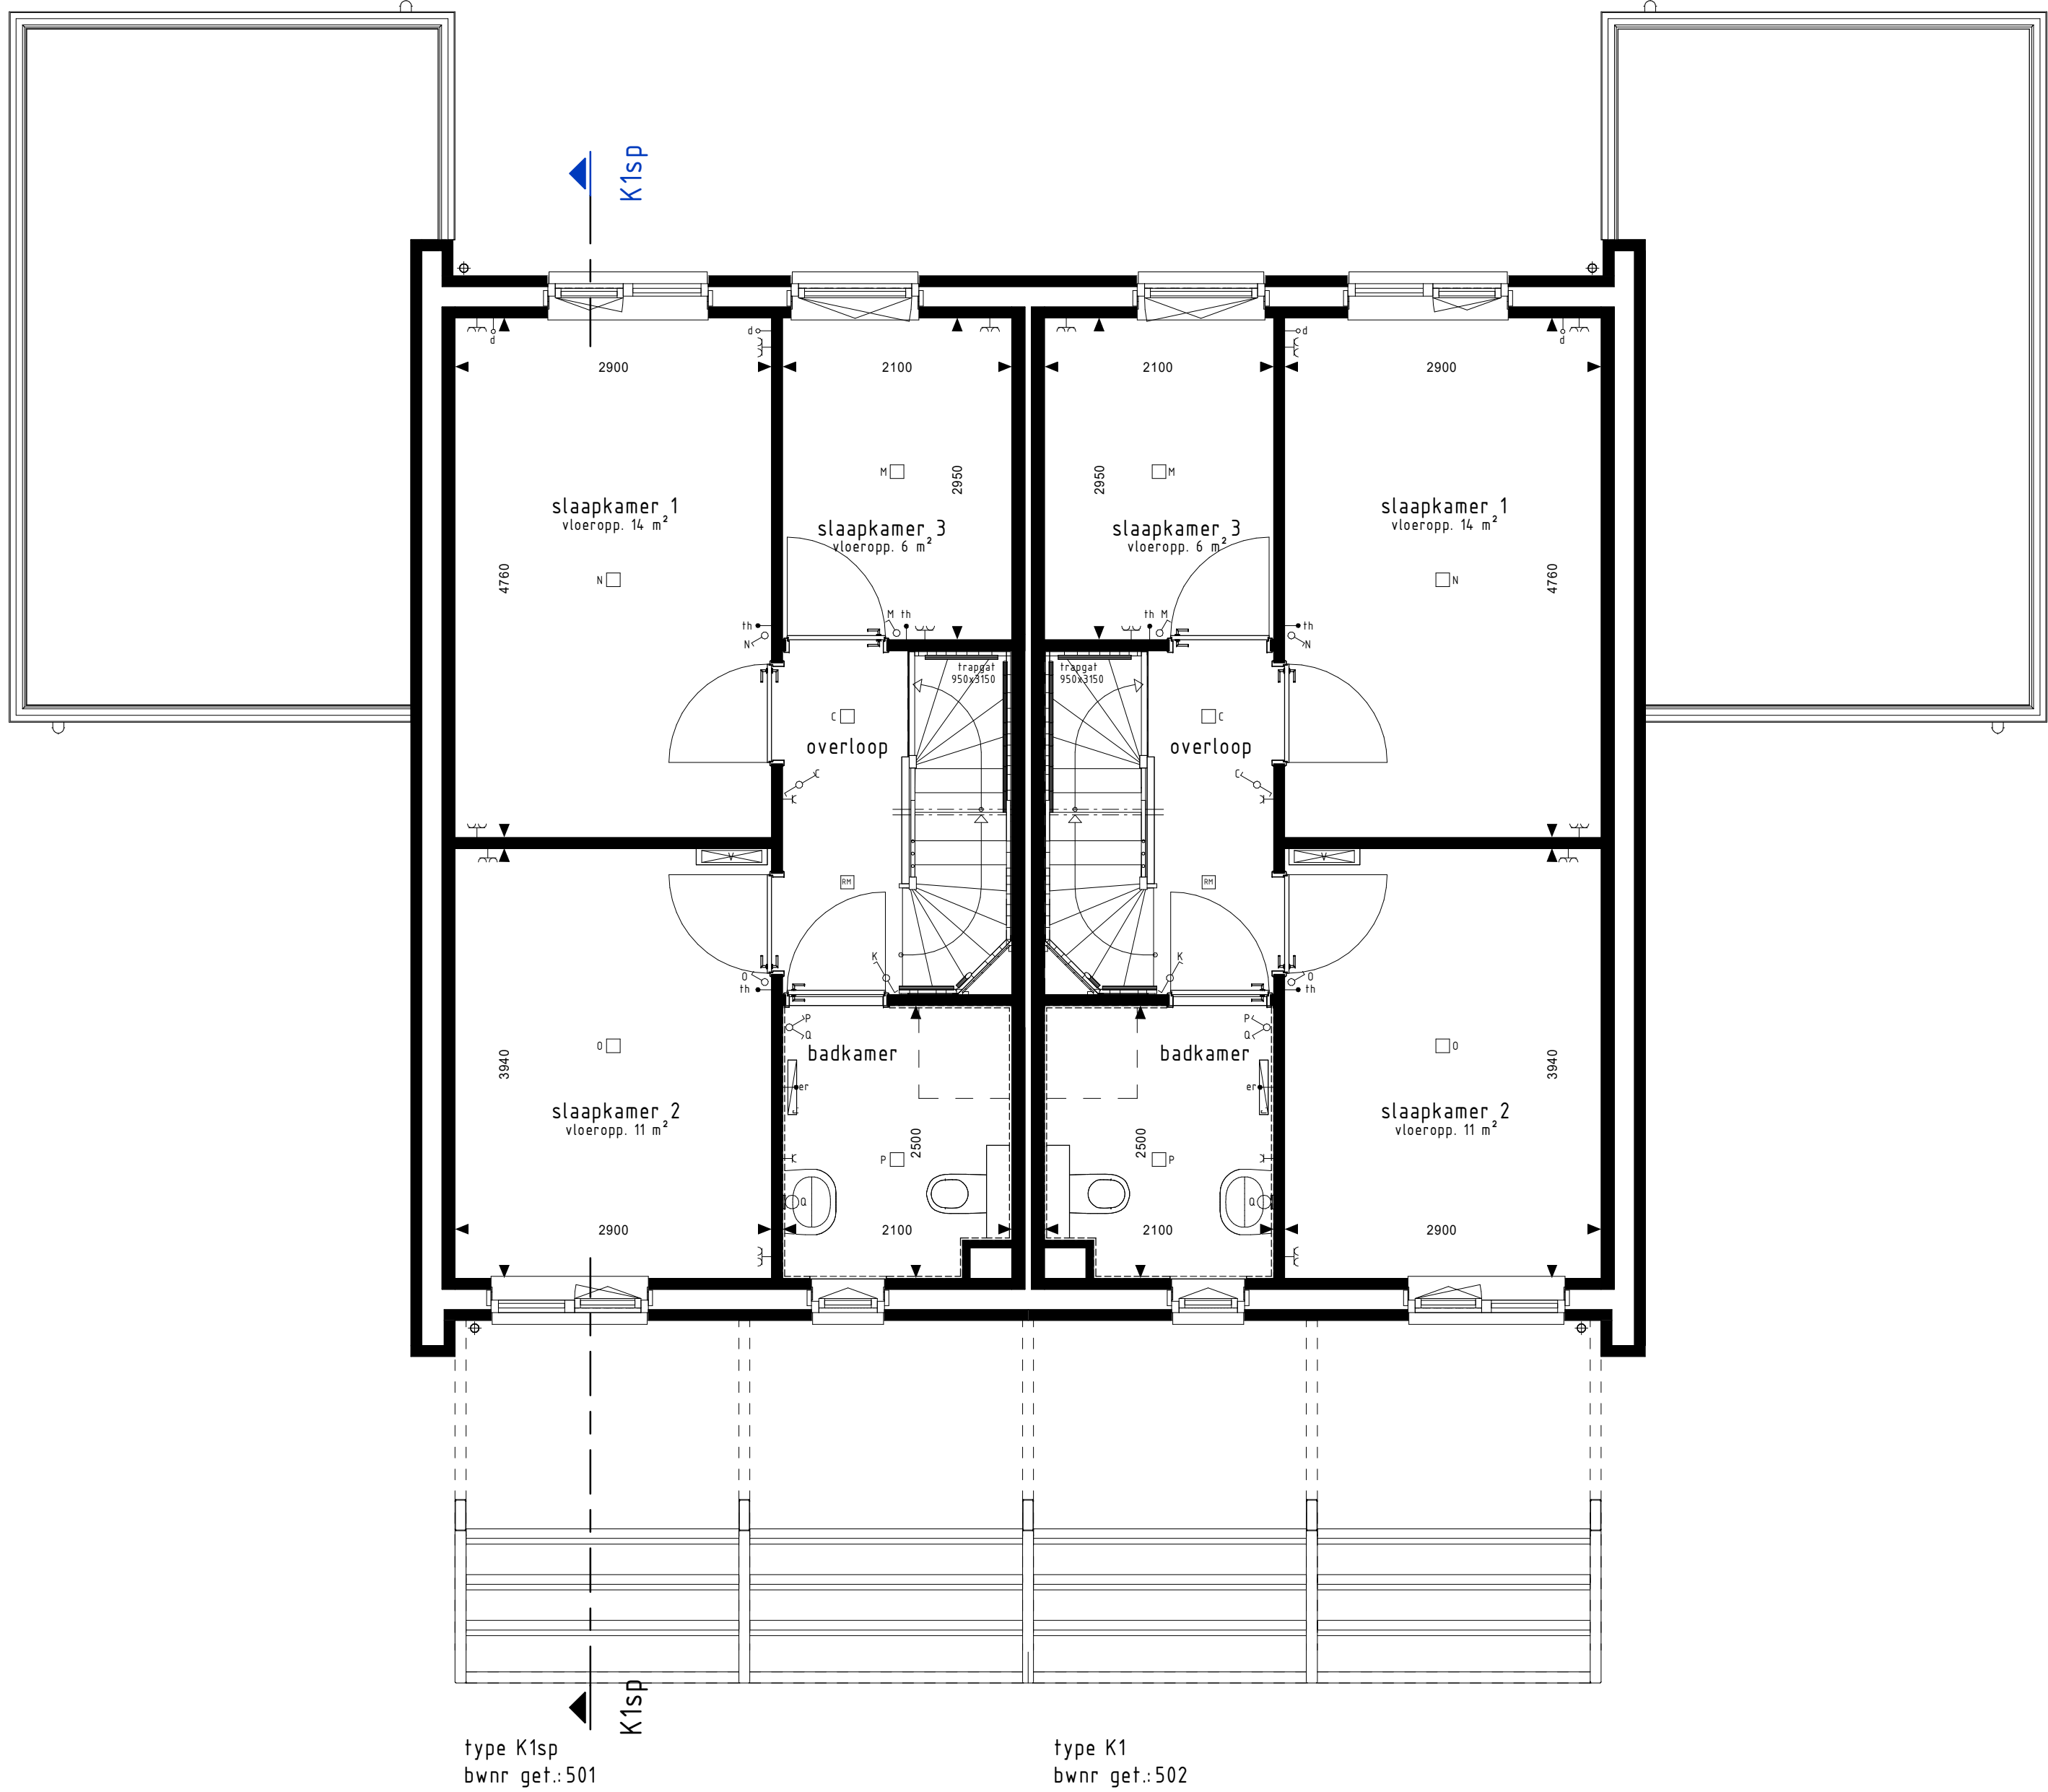

type K1sp
bwnr get.:501

type K1
bwnr get.:502

1e VERDIEPING

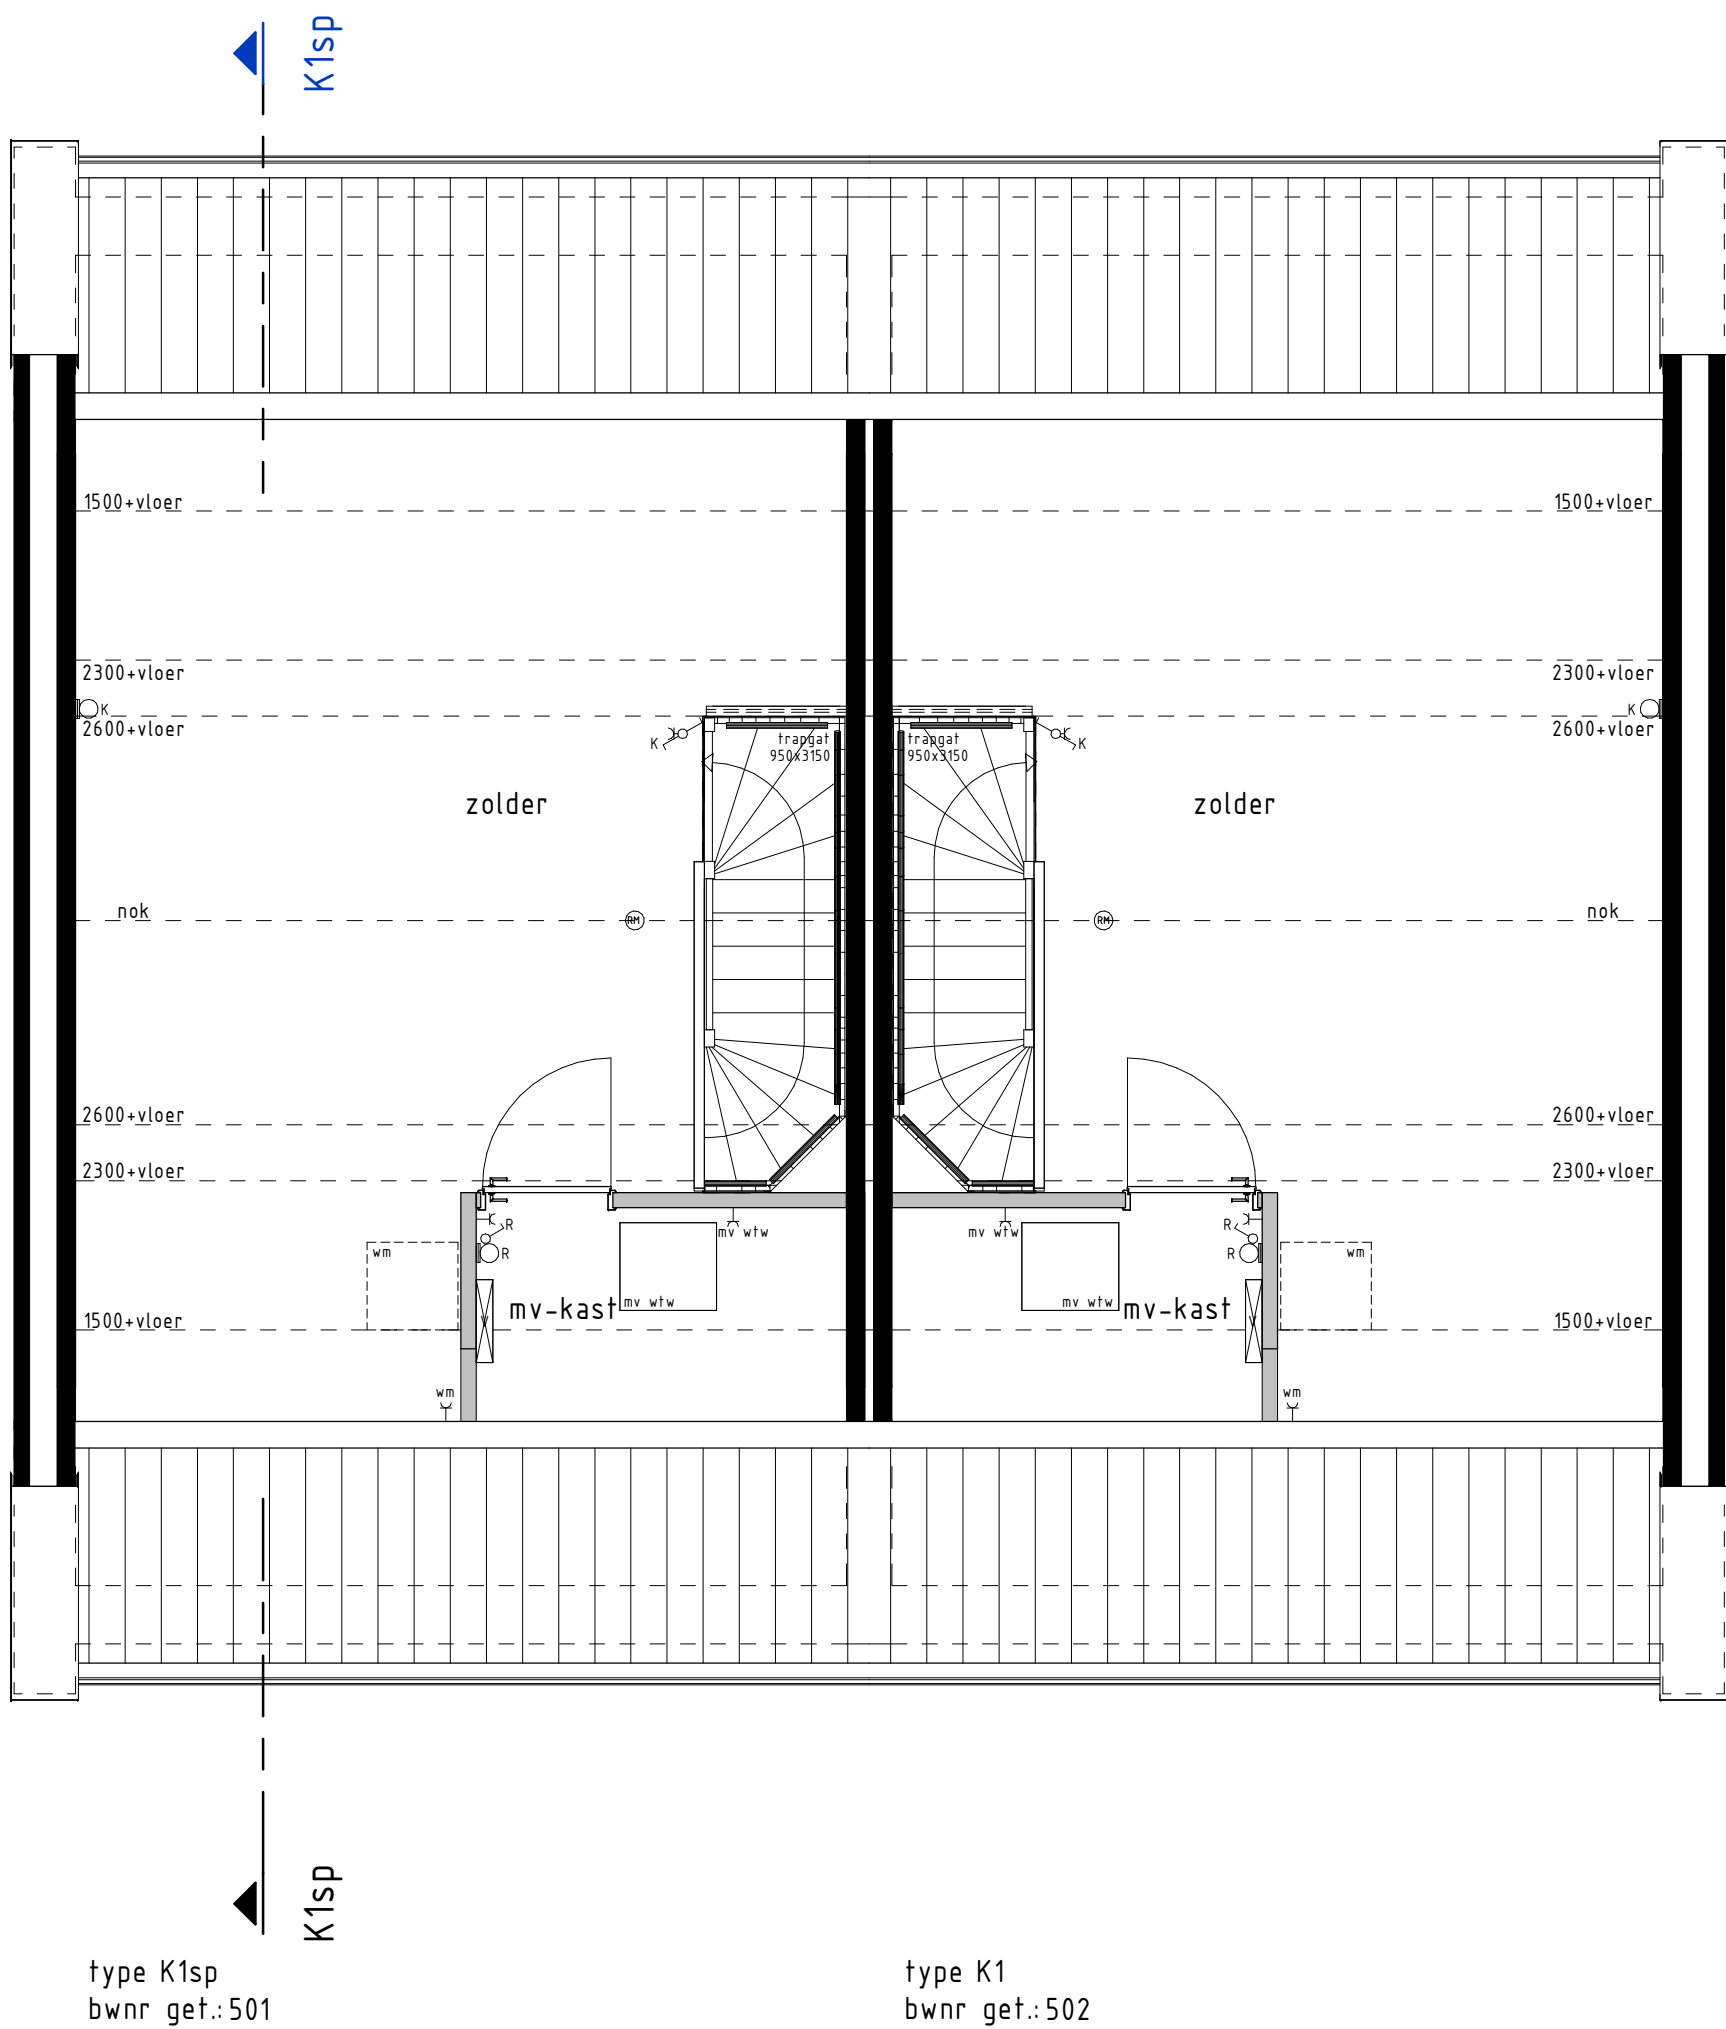

type K1sp
bwnr get.:501

type K1
bwnr get.:502

2e VERDIEPING

RENVOOI OPTIES	
01-05-14 Optie zonnepanelen	
BOUWKUNDIG RENVOOI	
☒	schakelaar enkel
☒	schakelaar dubbel
☒	wisselschakelaar
☒	regeling mech. ventilatie
☐	plafondlichtpunt
☐	plafondlichtpunt opbouw
☐	wandlichtpunt
☐	rookmelder
☐	rookmelder inbouw
☐	geaard wandcontactdoos enkel
☐	geaard wandcontactdoos dubbel opbouw
☐	schel
☐	deurbel
☐	aansluitpunt data/telefoon/televisie (loos)
☐	aansluitpunt koelkaststel (loos)
☐	aansluitpunt koelkaststel
☐	aansluitpunt boiler (loos)
☐	aansluitpunt thermostaat
☐	aansluitpunt thermostaat cv
☐	aansluitpunt elektrische radiator
☐	aansluitpunt oververmer f.b.v. zonnepanelen
☐	aansluitpunt warmtepomp
☐	aansluitpunt wasmachine
☐	aansluitpunt wasdroger
☐	aansluitpunt gebalanceerde ventilatie-unit
☐	aansluitpunt keukenmeubel - lichtpunt
☐	radiator
☐	vloerverwelder cv installatie
☐	opstelplaats wasmachine
☐	opstelplaats wasdroger
☐	opstelplaats koelkast
☐	opstelplaats gebalanceerde ventilatie-unit
☐	opstelplaats warmtepomp - boilervat
☐	opstelplaats warmtepomp
☐	opstelplaats boilervat
☐	positie optioneel extra boilervat
☐	opstelplaats oververmer f.b.v. zonnepanelen
☐	zonnepanelen (positie indicatief)
☐	buitenkraan met schroefput
☐	buitenkraan
☐	schroefput
De meet- en winsting van inpassing zijde symbolen zijn opgenomen in de plattegronden	

**Gevelaanzichten, plattegronden
en doorsnede.**

**Woningtype:
K1.**

Brabant op z'n best

PROJECT	: Veghel, Brabant op z'n Best, fase 5b.
BOUWNRS	: 501 en 502
SCHAAL	: zie tekening
DATUM	: 16-04-2024
TEKENINGNR	: VK522

