




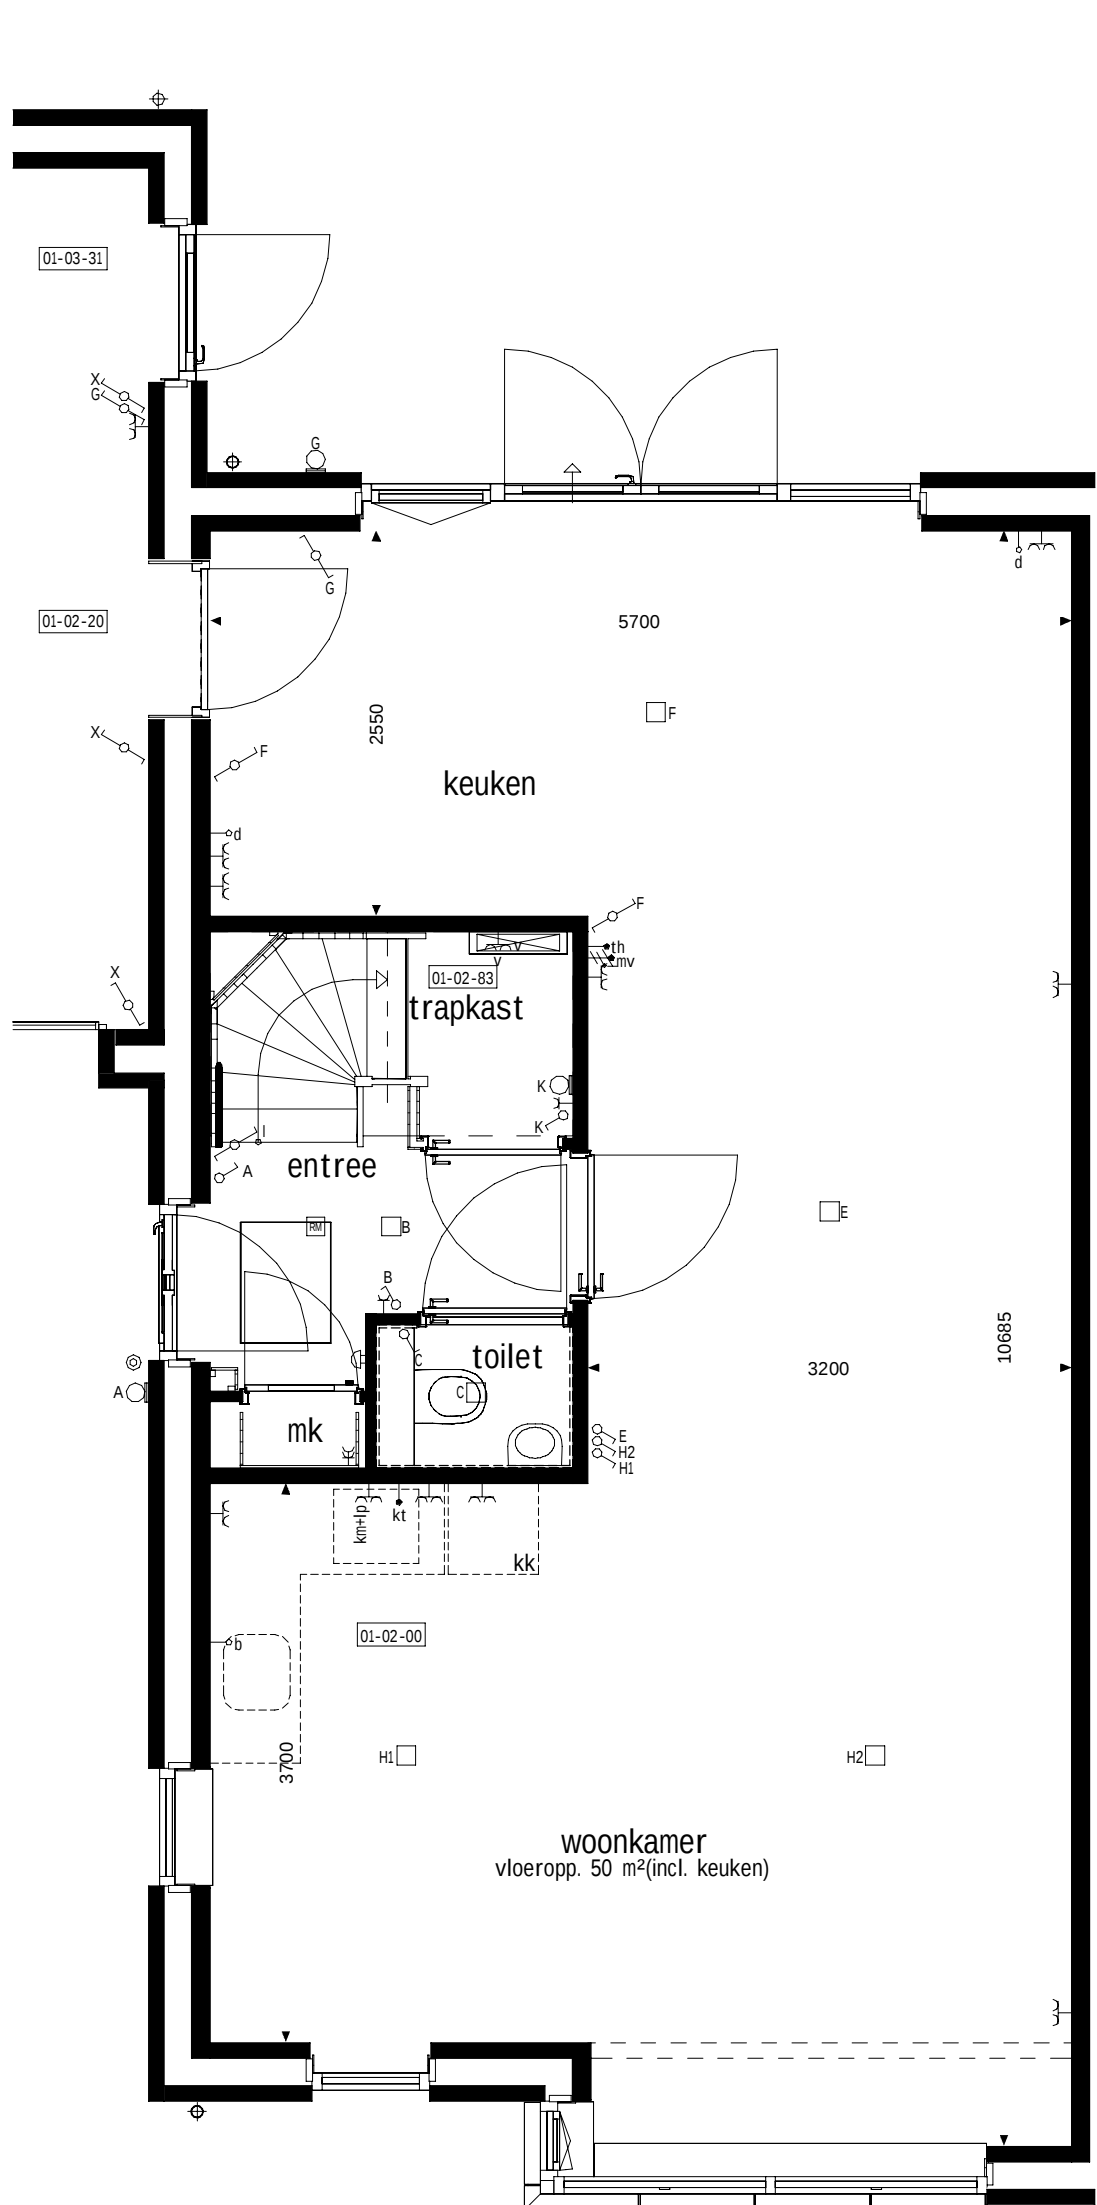

BEGANE GROND

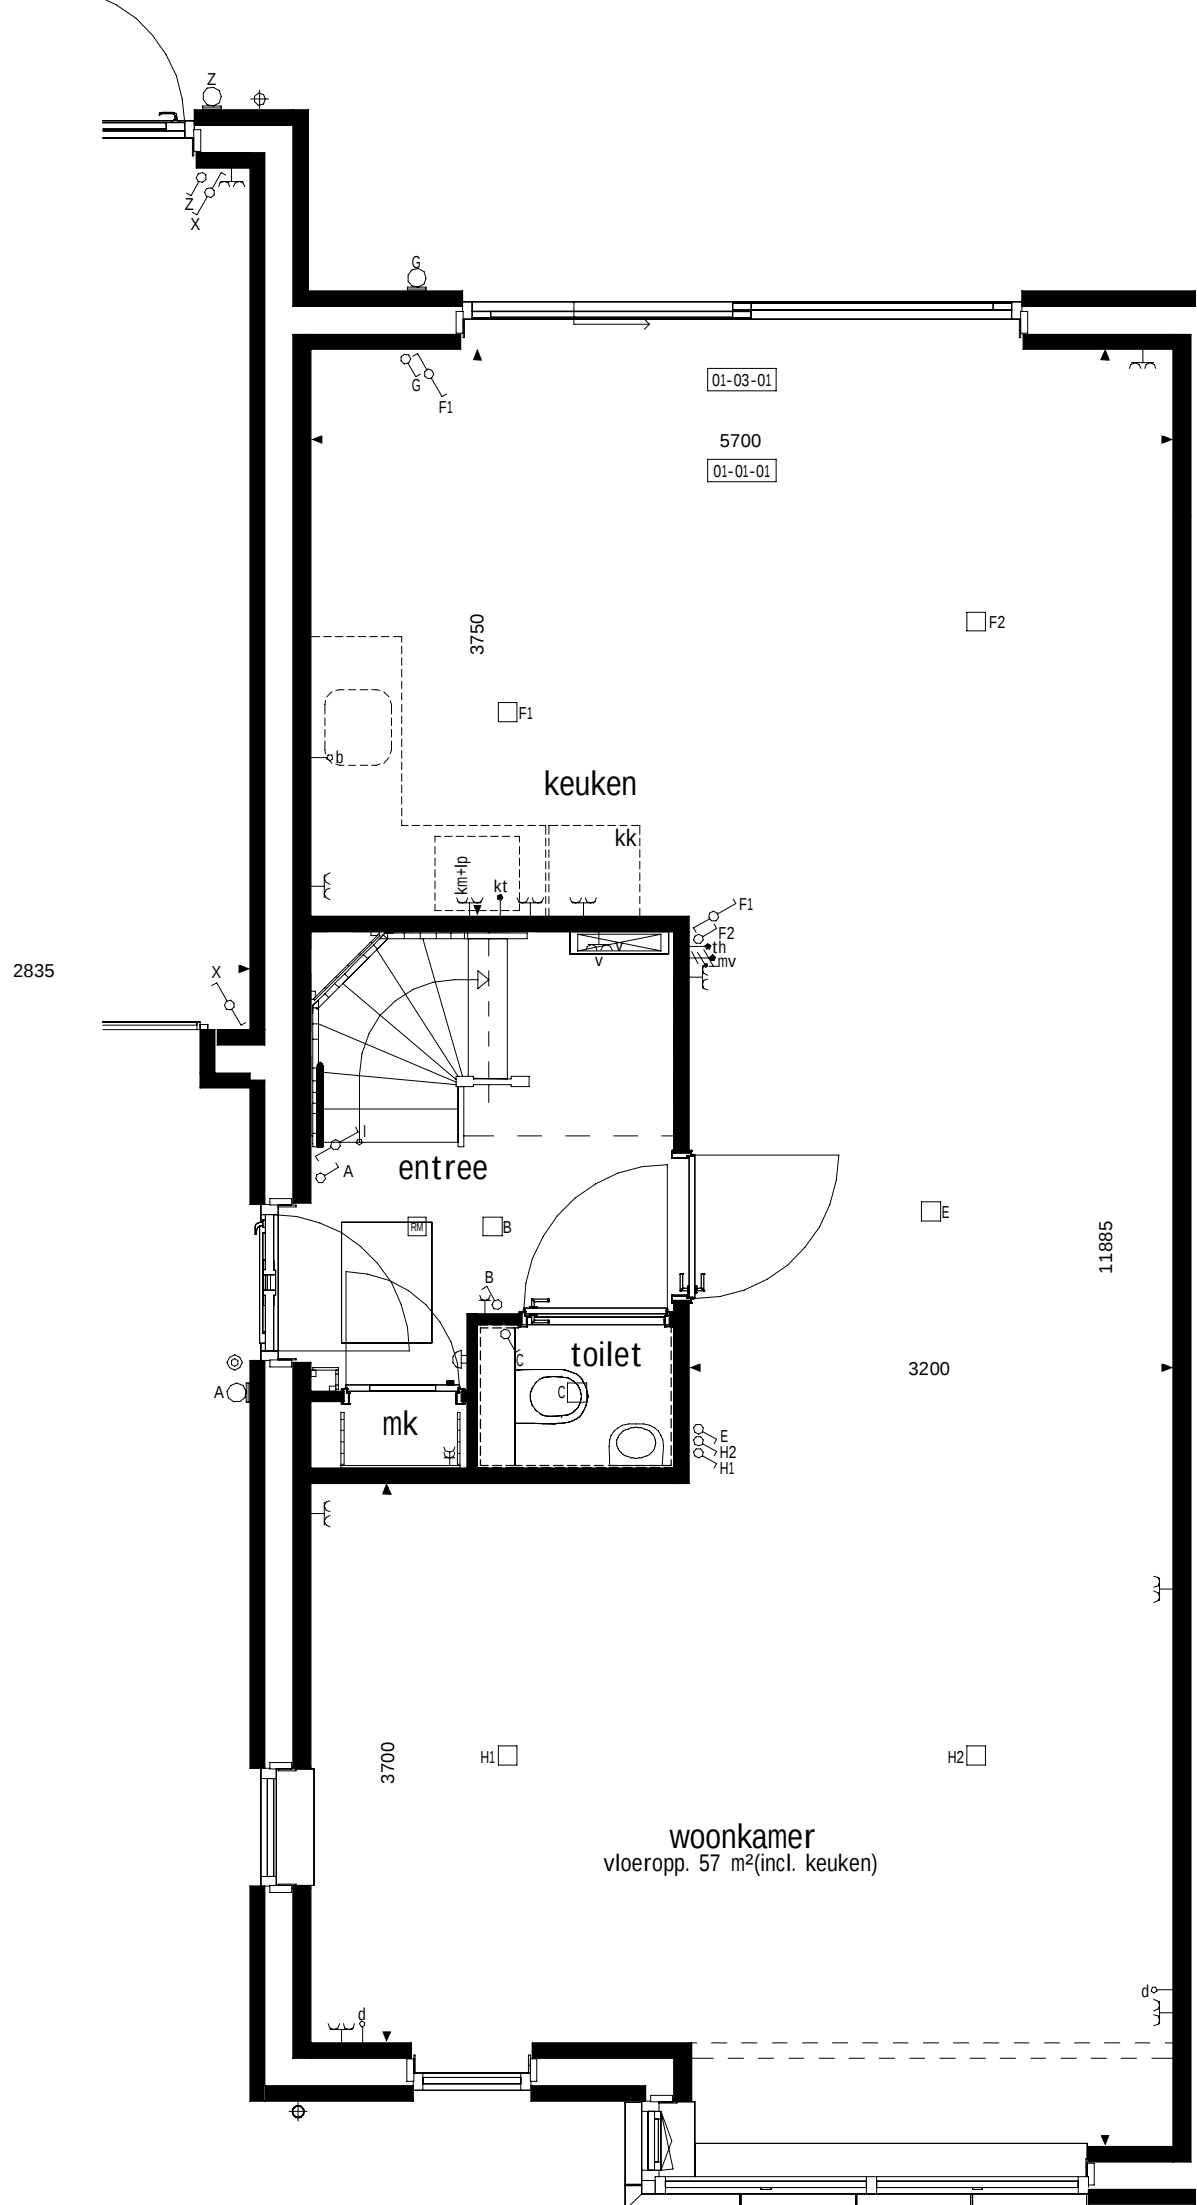


BEGANE GROND

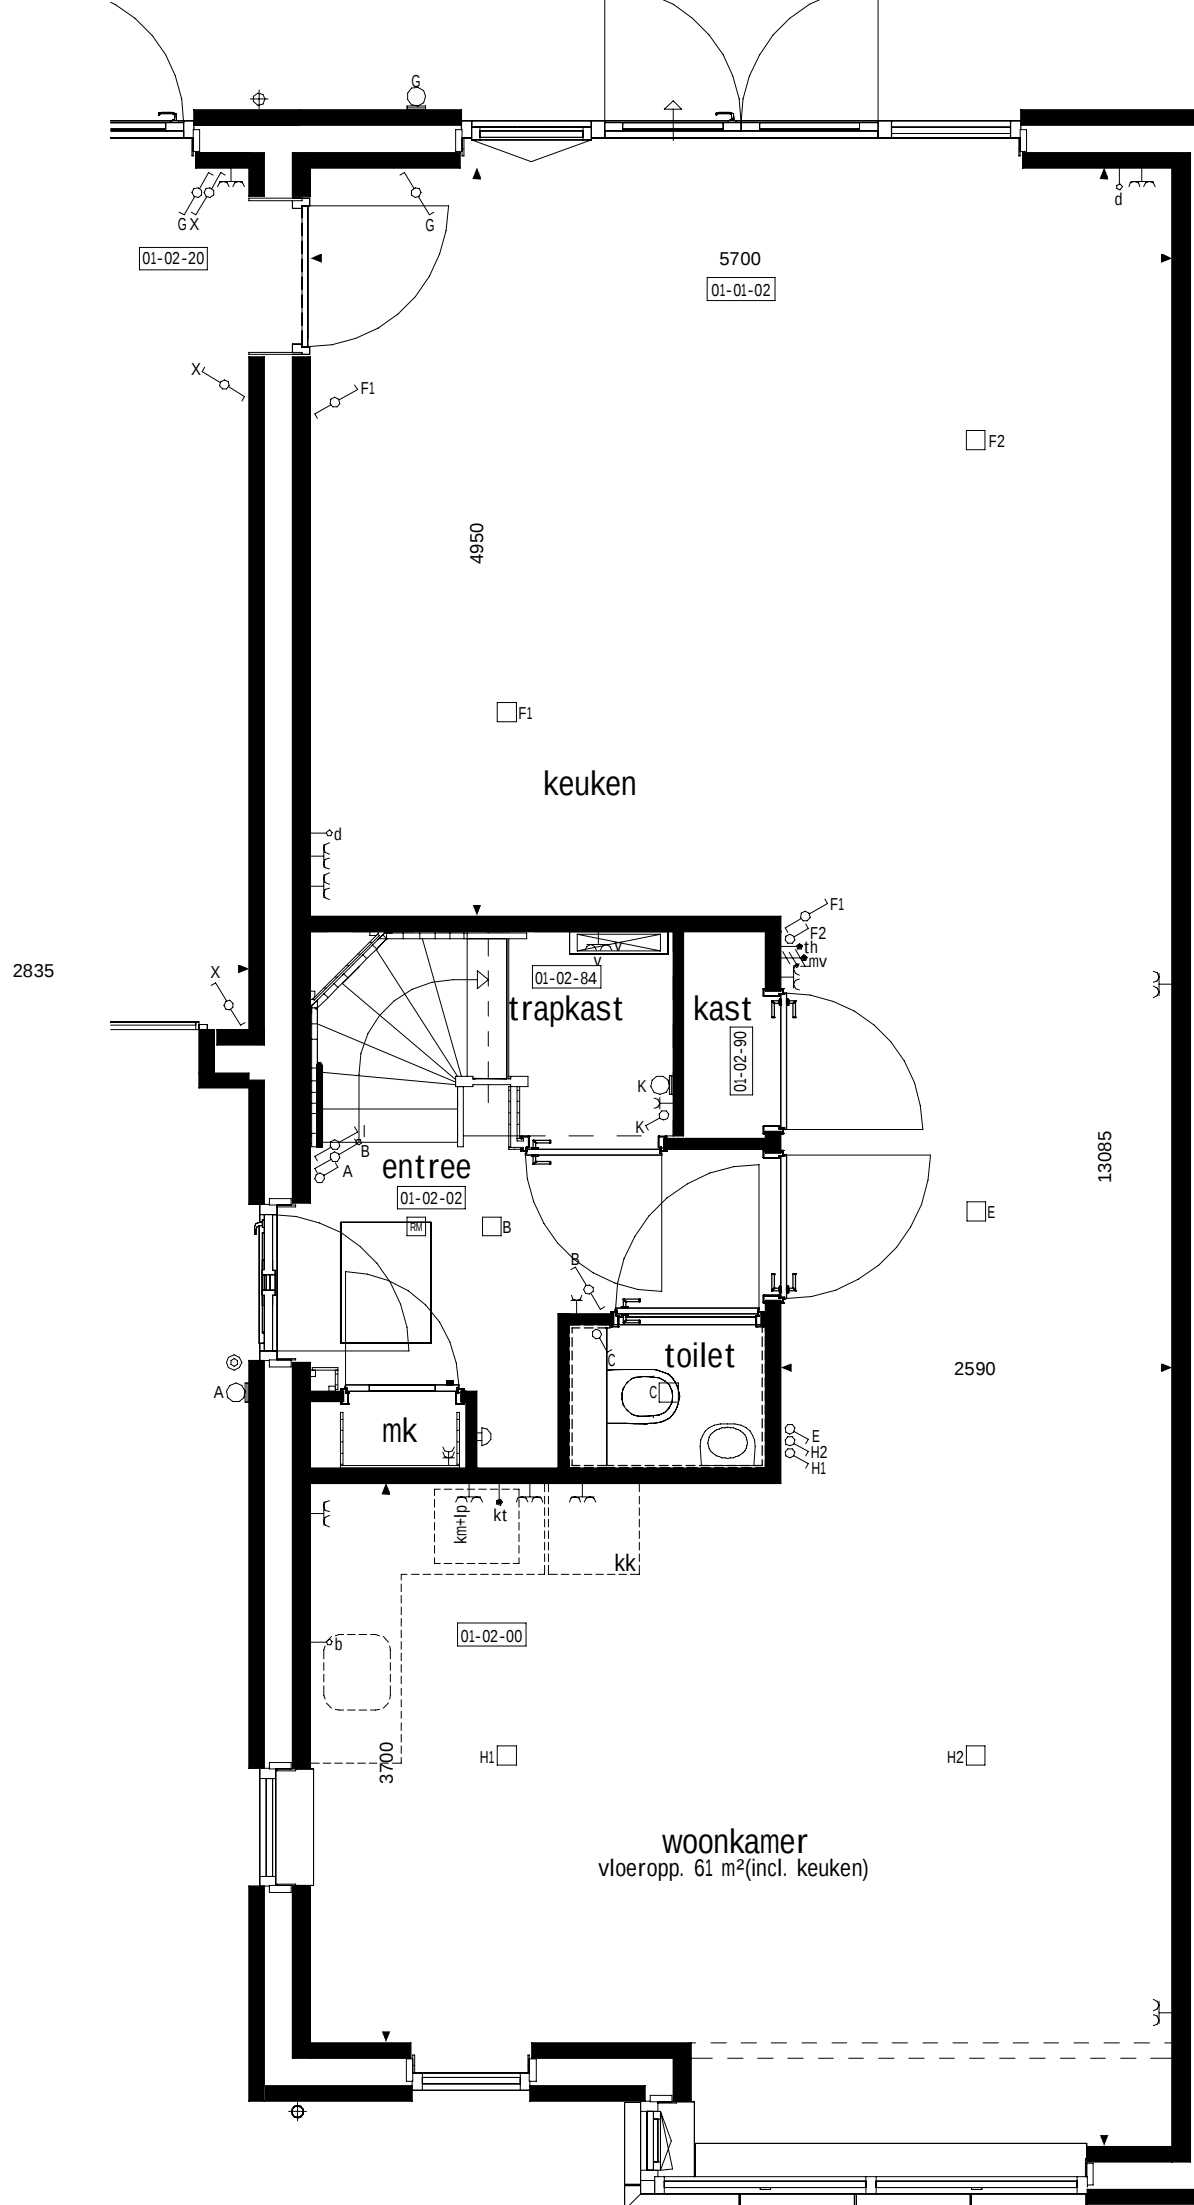


BEGANE GROND




VÖRGEVEL

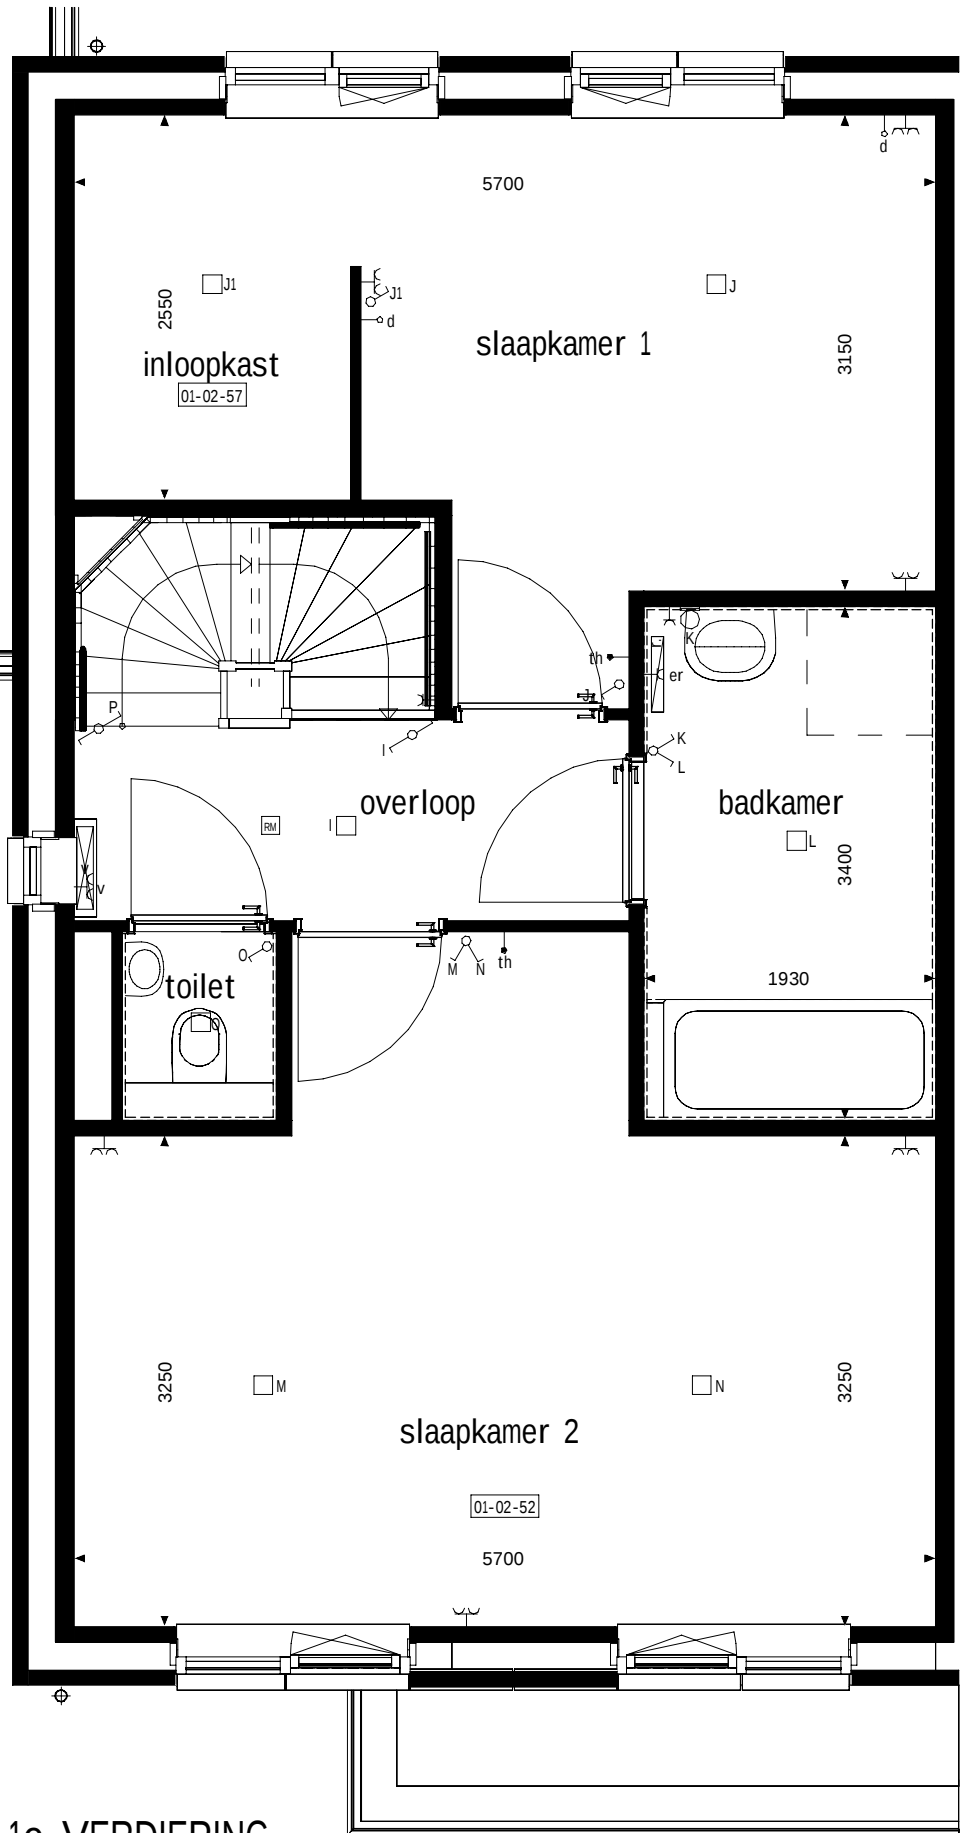

1e VERDIEPING

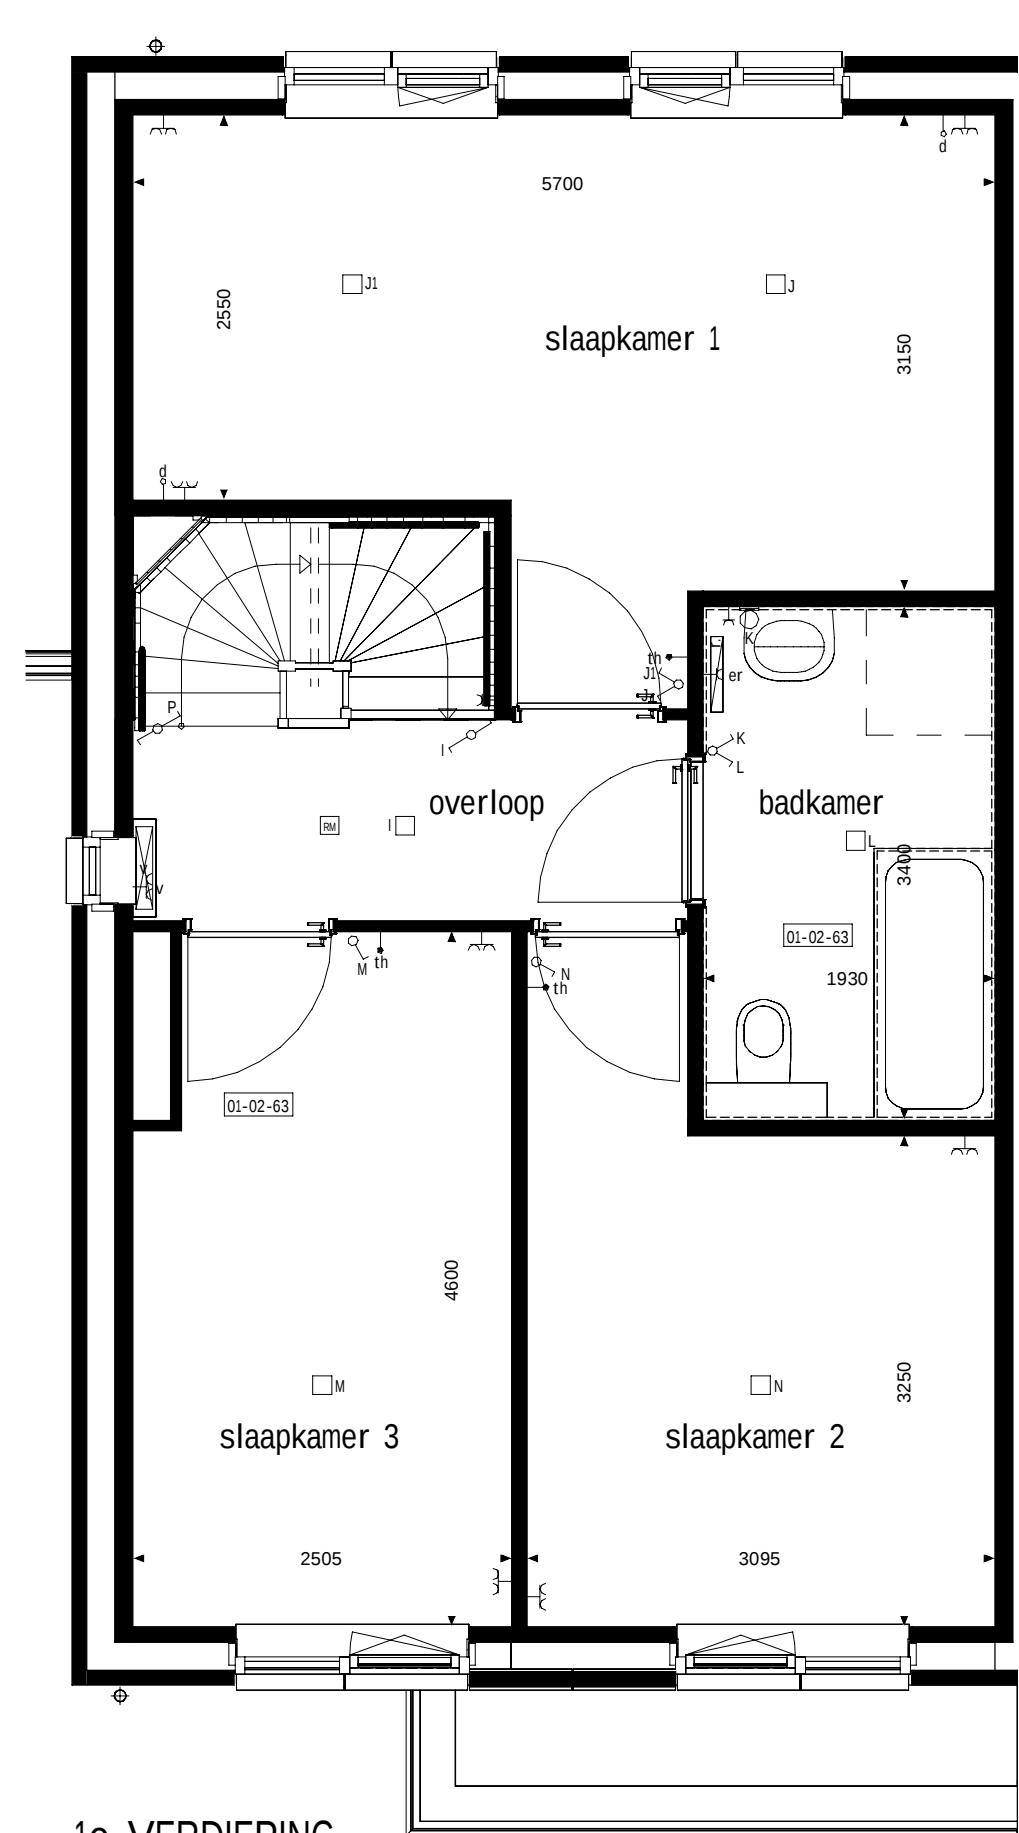

1e VERDIEPING

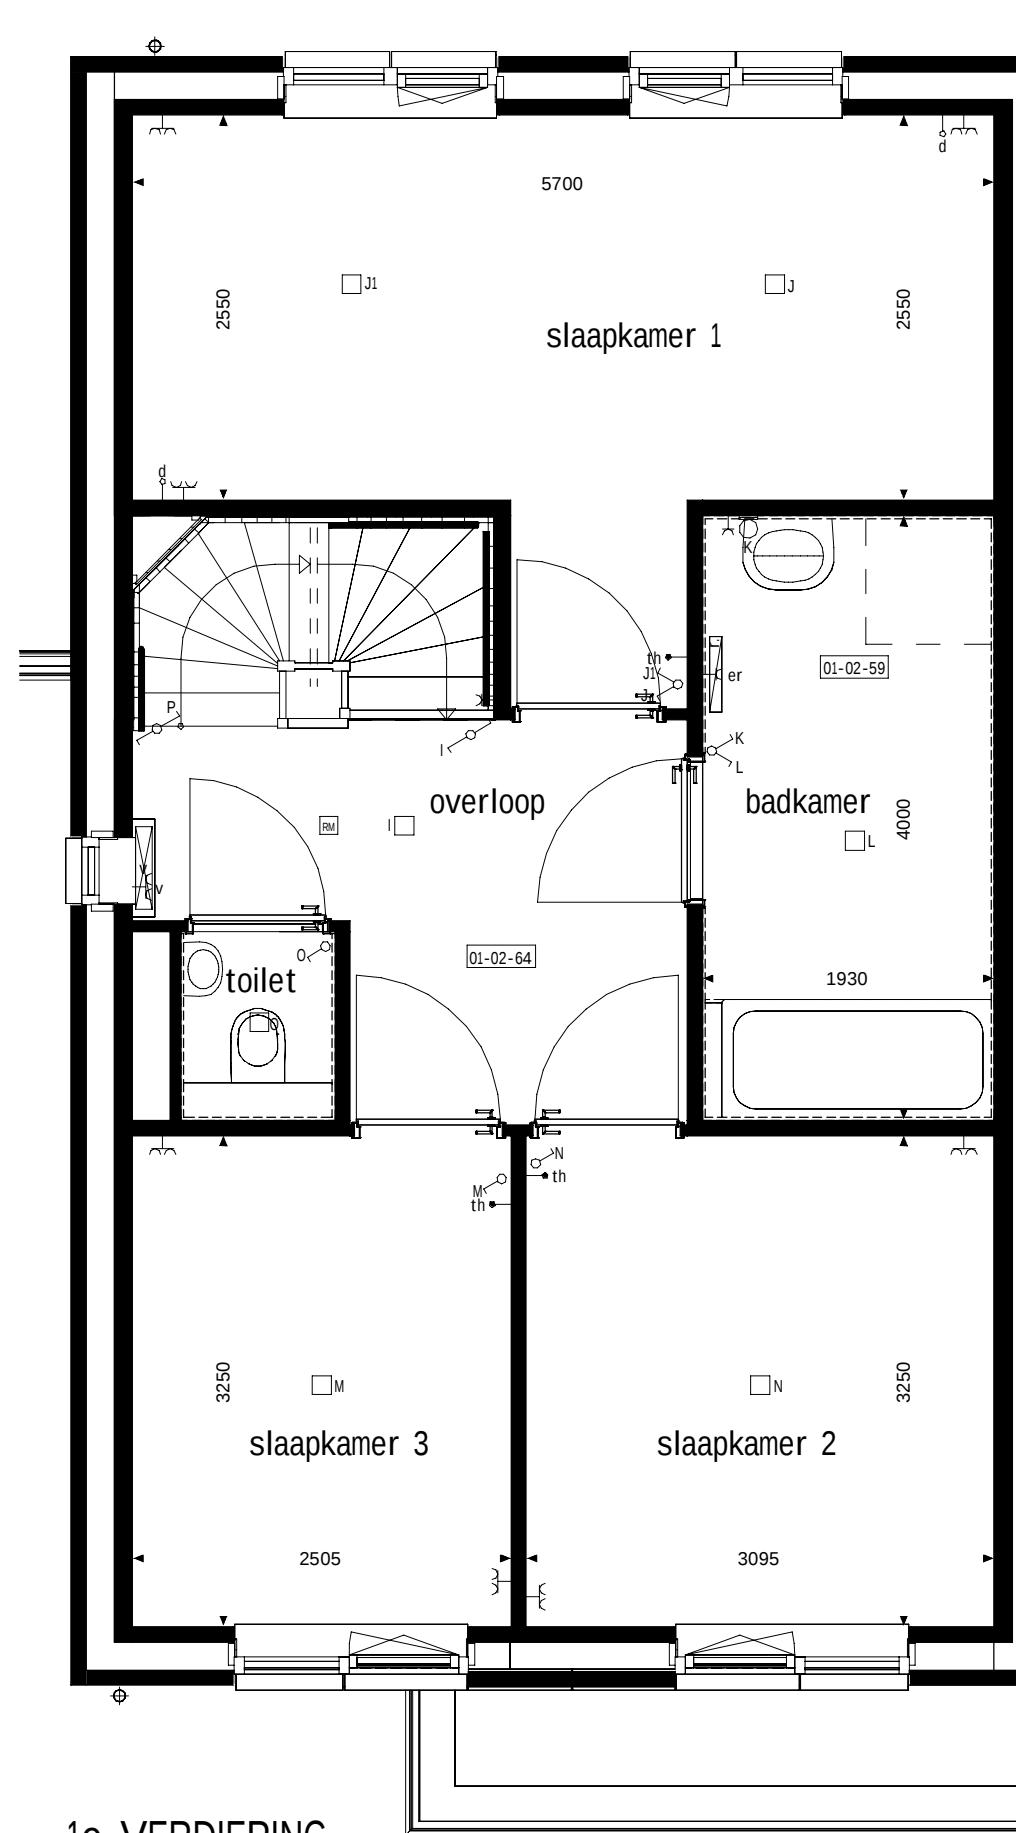


1e VERDIEPING




ACHTERGEVEL




ACHTERGEVEL

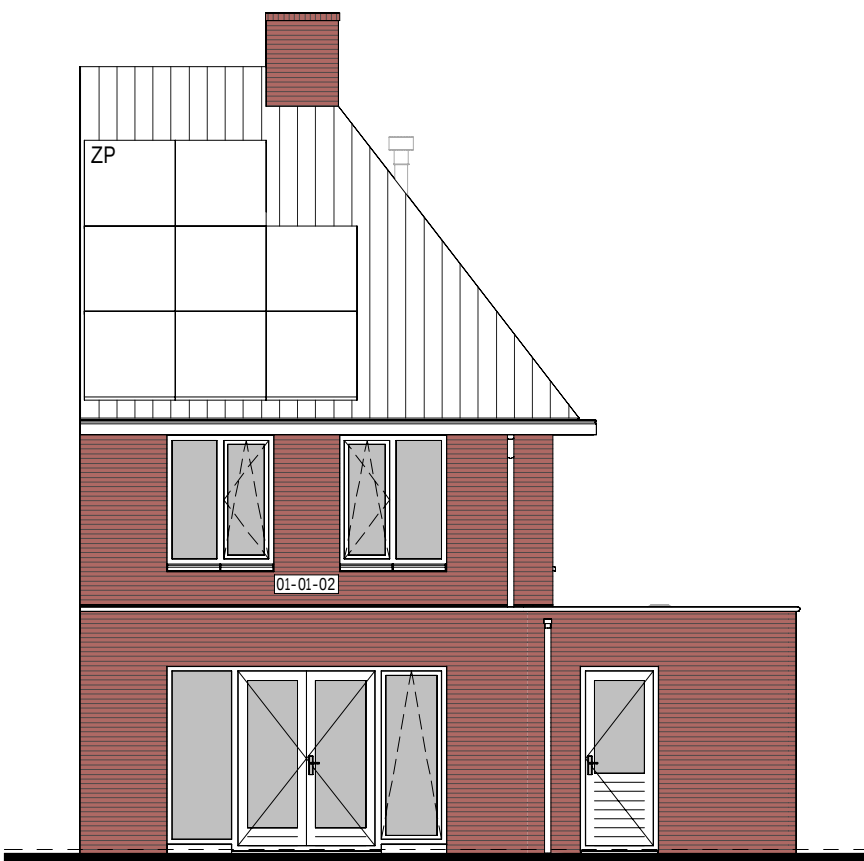

ACHTERGEVEL

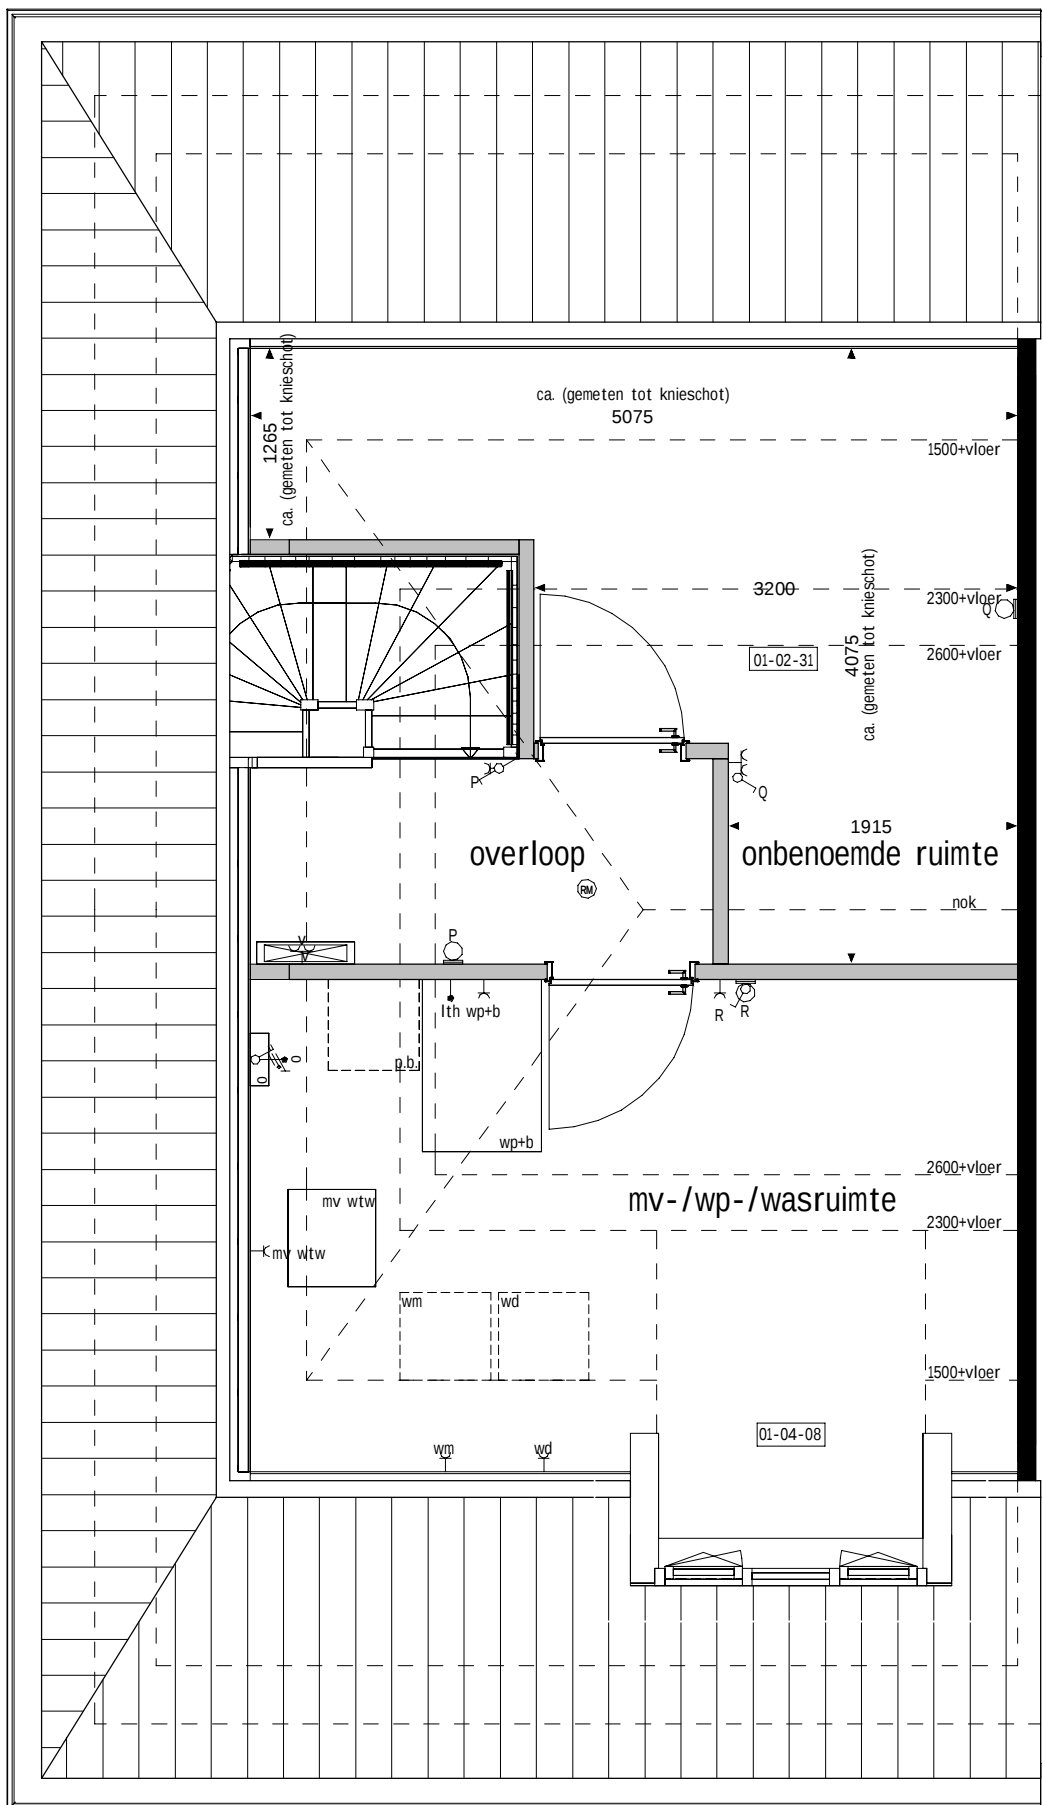

2e VERDIEPING

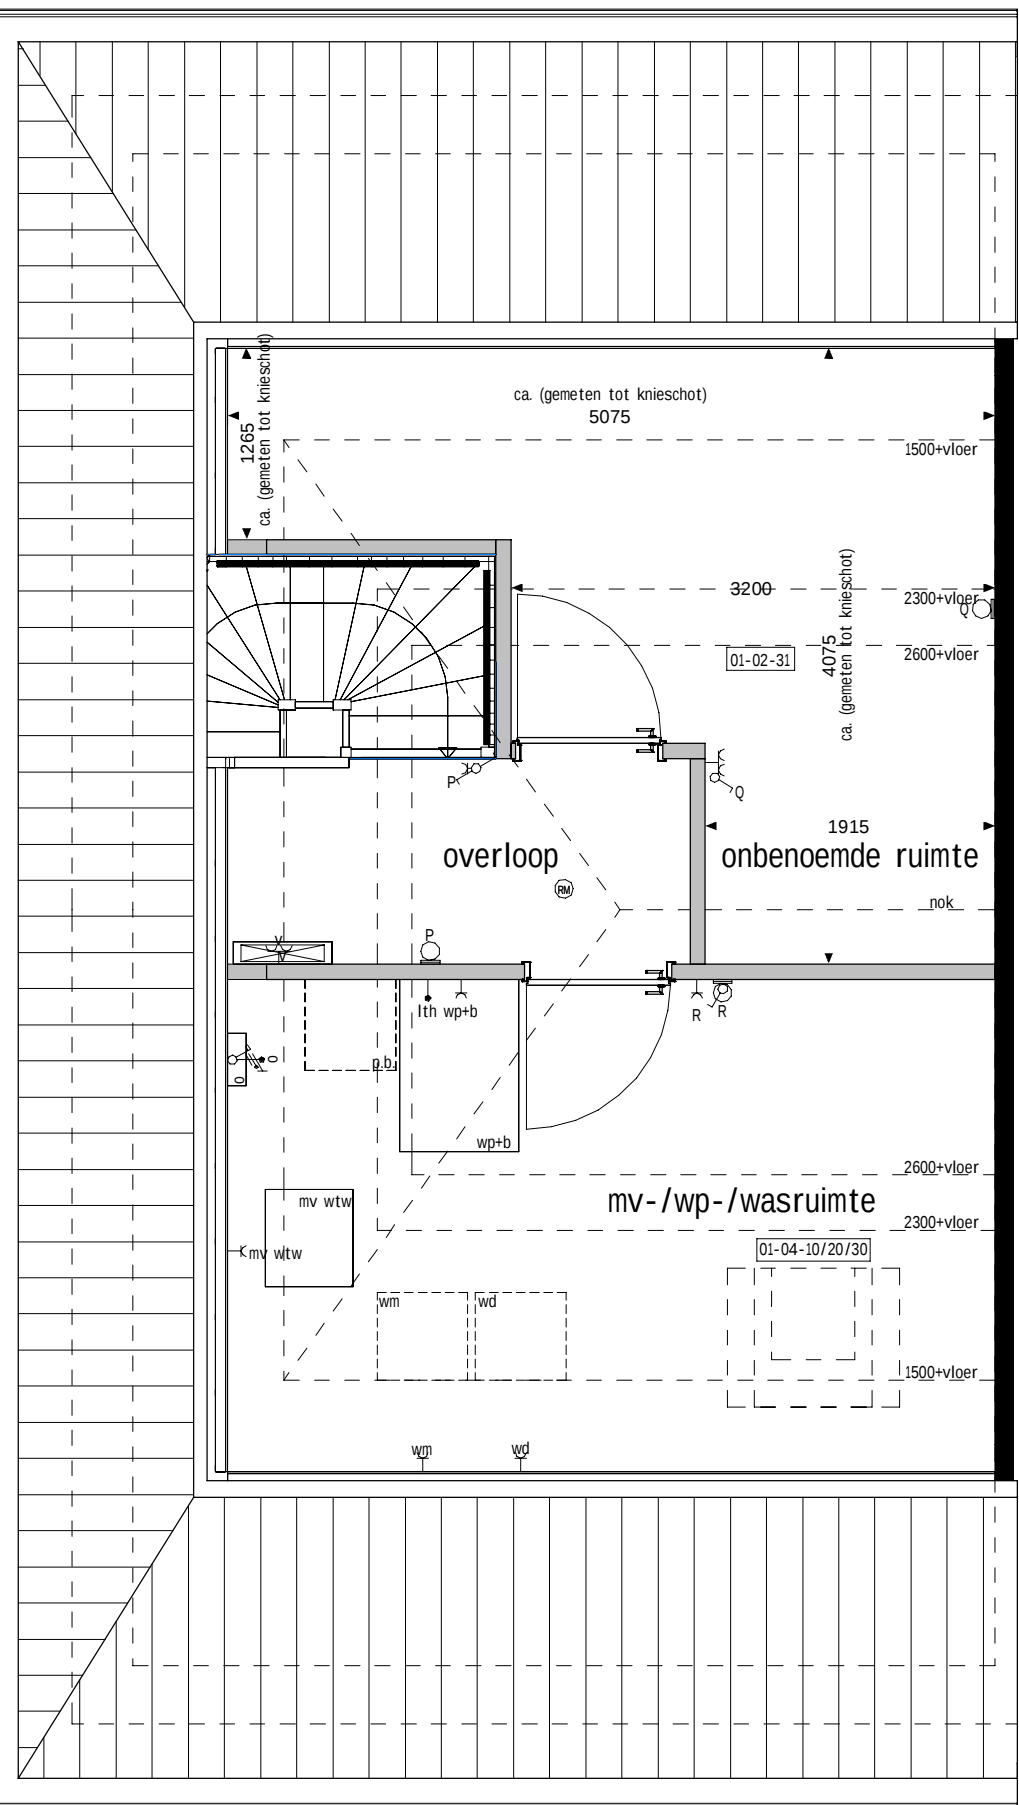

2e VERDIEPING

De op deze tekening getoonde woning, inclusief opties, kan een gespiegelde versie van uw woning betreffen.

RENVÖÖL OPTIES

- 01-01-01 Uitbreiding 1200mm aan achterzijde woning
- 01-01-02 Uitbreiding 2400mm aan achterzijde woning
- 01-02-00 Keuken in woonkamer
- 01-02-02 Vergroten entree (inclusief verschuiven toilet)
- 01-02-20 Deurkozijn tussen garage en woning (positie aan zijde achtergevel)
- 01-02-31 Onbenoemde ruimte op 2e verdieping
- 01-02-52 Samenvoegen slaapkamer 2+3
- 01-02-57 Inloopkast in slaapkamer 1
- 01-02-59 Vergroten badkamer (inclusief tegelwerk, exclusief aansluiting sanitair)
- 01-02-63 Verplaatsen closet naar badkamer i.c.m. vergroten slaapkamer 3 en vervallen van separate toiletruimte op de 1e verdieping (inclusief vervallen tegelwerk, exclusief aansluiting sanitair)
- 01-02-64 Vergroten van overloop (niet mogelijk i.c.m. optie 01-02-63)
- 01-02-63 Trapkast zonder vergroten entree en toegang vanaf entree
- 01-02-84 Trapkast (i.c.m. optie 01-02-02)
- 01-02-90 Vaste kast (alleen mogelijk i.c.m. optie 01-02-02)
- 01-03-01 Schuifpui in achtergevel (p.v. basis kozijn)
- 01-03-31 Deurkozijn garage achtergevel verplaatsen naar zijgevel
- 01-04-06 Dakkapel in voorgevel (breedte ca. 3800mm)
- 01-04-10 Dakvenster (br.z.h. ca. 140x180mm)
- 01-04-20 Dakvenster (br.z.h. ca. 700x180mm)
- 01-04-30 Dakvenster (br.z.h. ca. 550x700mm)

BOUWKUNDIG RENVOÖL

- ✓ schakelaar enkel
- ✓ wisselschakelaar
- regeling mech. ventilatie
- plafondlichtpunt
- plafondlichtpunt opbouw
- wandlichtpunt
- rookmelder
- rookmelder opbouw
- geaard wandcontactdoos enkel
- geaard wandcontactdoos dubbel opbouw
- geaard wandcontactdoos dubbel volledig inbouw
- schel
- deurbel
- d= aansluitpunt data/telefoon/televisie (boos)
- kt= aansluitpunt kooktoestel (boos)
- kt= aansluitpunt kooktoestel
- b= aansluitpunt boiler (boos)
- tr= aansluitpunt thermostaat
- lnt= aansluitpunt thermostaat cv
- er= aansluitpunt elektrische radiator
- o= aansluitpunt omvormer t.b.v. zonnepanelen
- wp= aansluitpunt warmtepomp
- wn= aansluitpunt wasmachine
- vd= aansluitpunt wasdroger
- nv atw= aansluitpunt gebalanceerde ventilatie-unit
- knbp= aansluitpunt keukenmeubel + lichtpunt
- vj= aansluitpunt vloerverwarming
- radiator
- vloerverwarming of installatie
- wn= opstelplaats wasmachine
- wd= opstelplaats wasdroger
- kk= opstelplaats koelkast
- nv atw= opstelplaats gebalanceerde ventilatie-unit
- wp= opstelplaats warmtepomp + boiler/vat
- wp= opstelplaats warmtepomp
- b= opstelplaats boiler/vat
- pb= positie optioneel extra boiler/vat
- o= opstelplaats omvormer t.b.v. zonnepanelen
- zp= zonnepanelen (positie indicatief)
- b= buitenkraan met schroefput
- b= buitenkraan
- schroefput

De voor uw woning van toepassing zijnde symbolen zijn opgenomen in de plattegronden.

Opties: gevelaanzichten en plattegronden

Woningtype
A1

T VELD FASE 1A

Project : GEFFEN 40 WONINGEN KOOPWONINGEN

Bouwnummers : 9 en 10

Schaal : zie tekening

Datum : 15-05-2024

Tekeningnummer : VK1A-16

