




type 01
bwnr get.:40


type 01sp
bwnr get.:41

VOORGEVEL
1 : 50

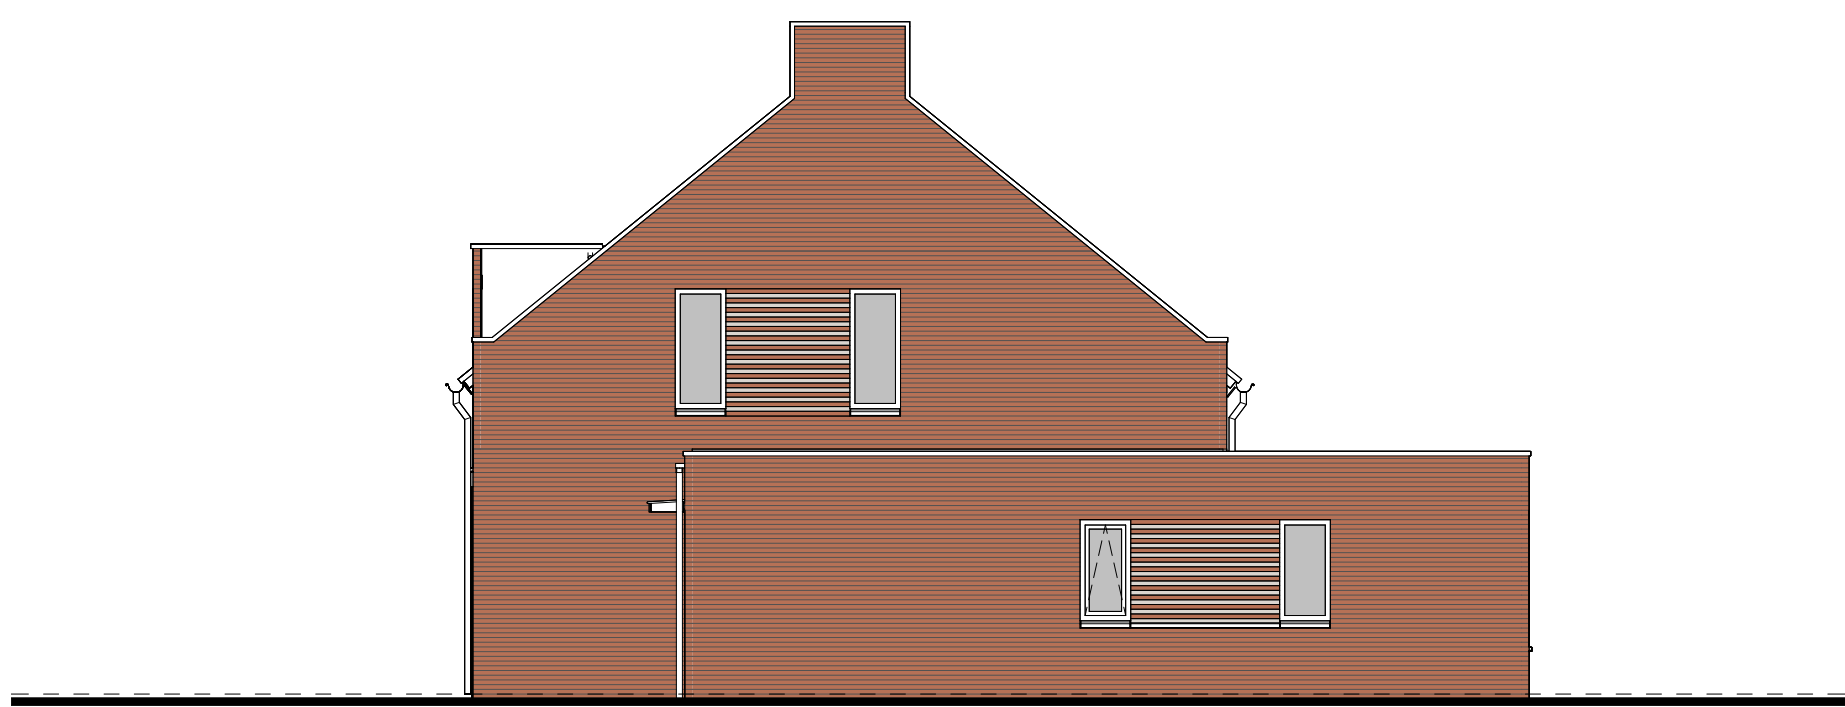

type 01sp
bwnr get.:41


RECHTERGEVEL
1 : 50

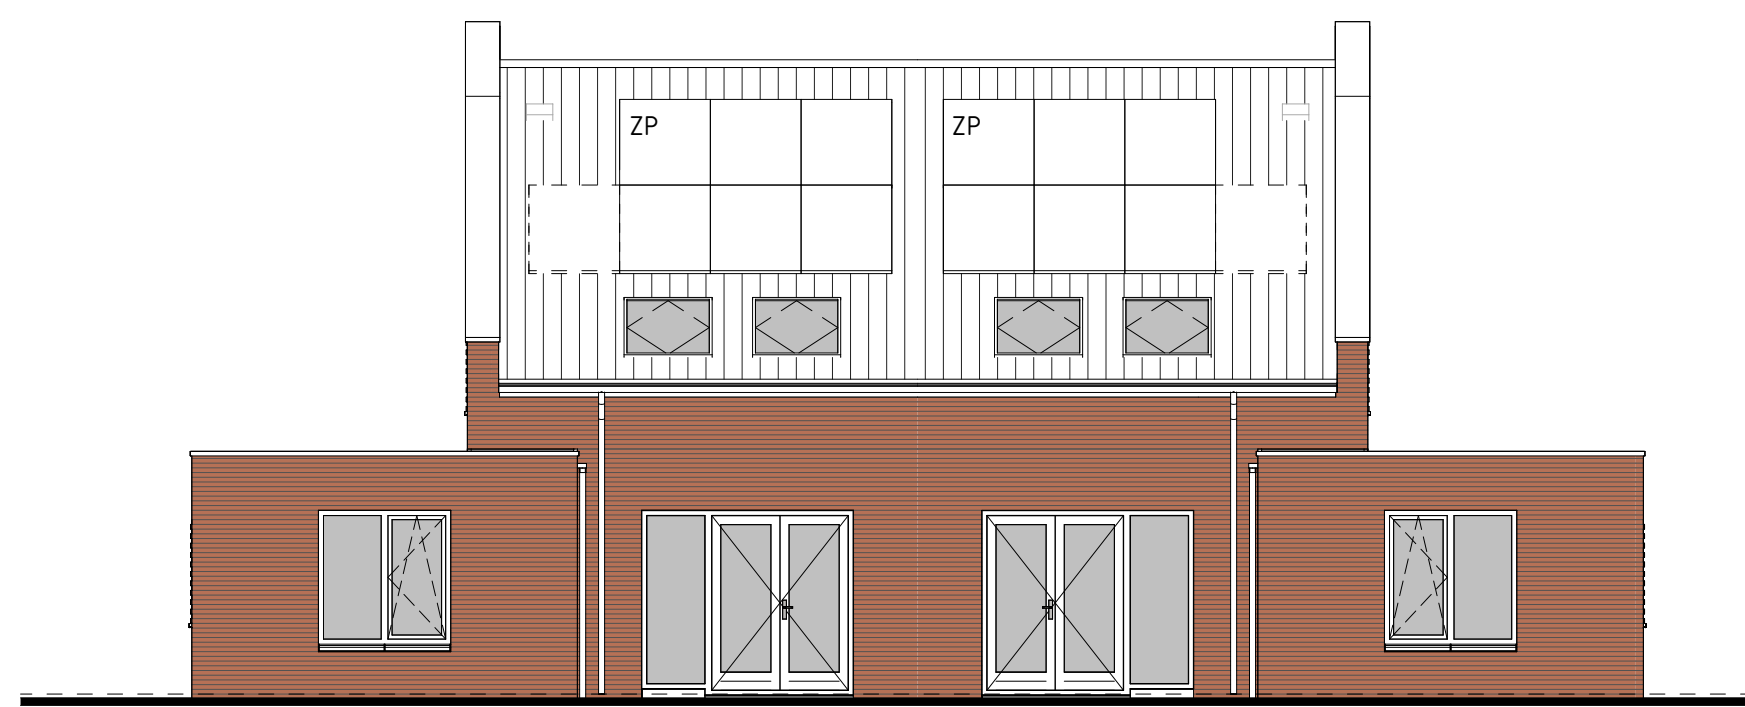

type 01sp
bwnr get.:41


type 01
bwnr get.:40

ACHTERGEVEL
1 : 50

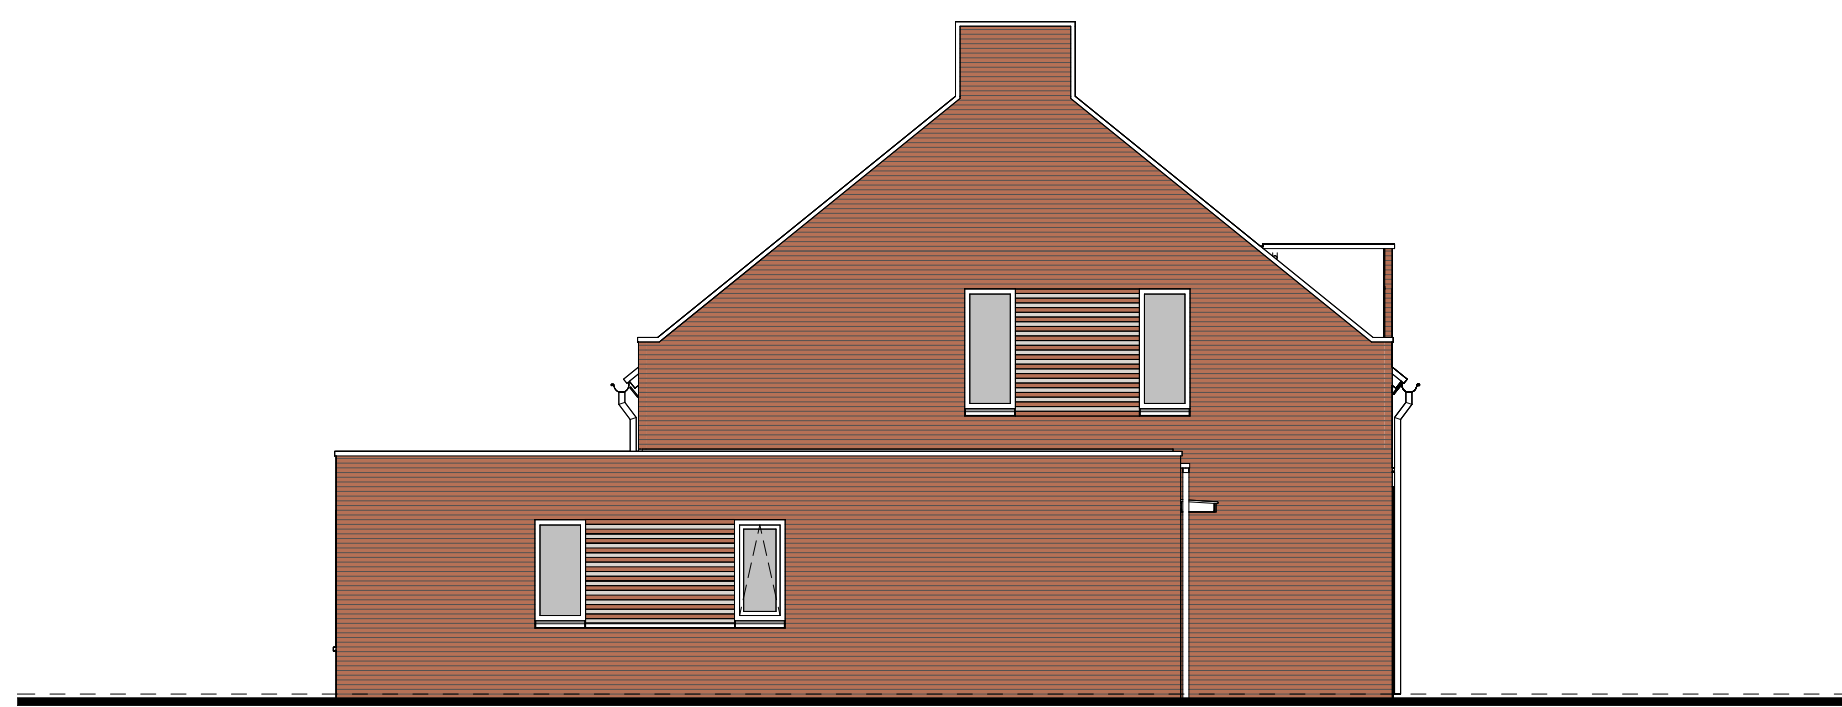

type 01
bwnr get.:40


LINKERGEVEL
1 : 50

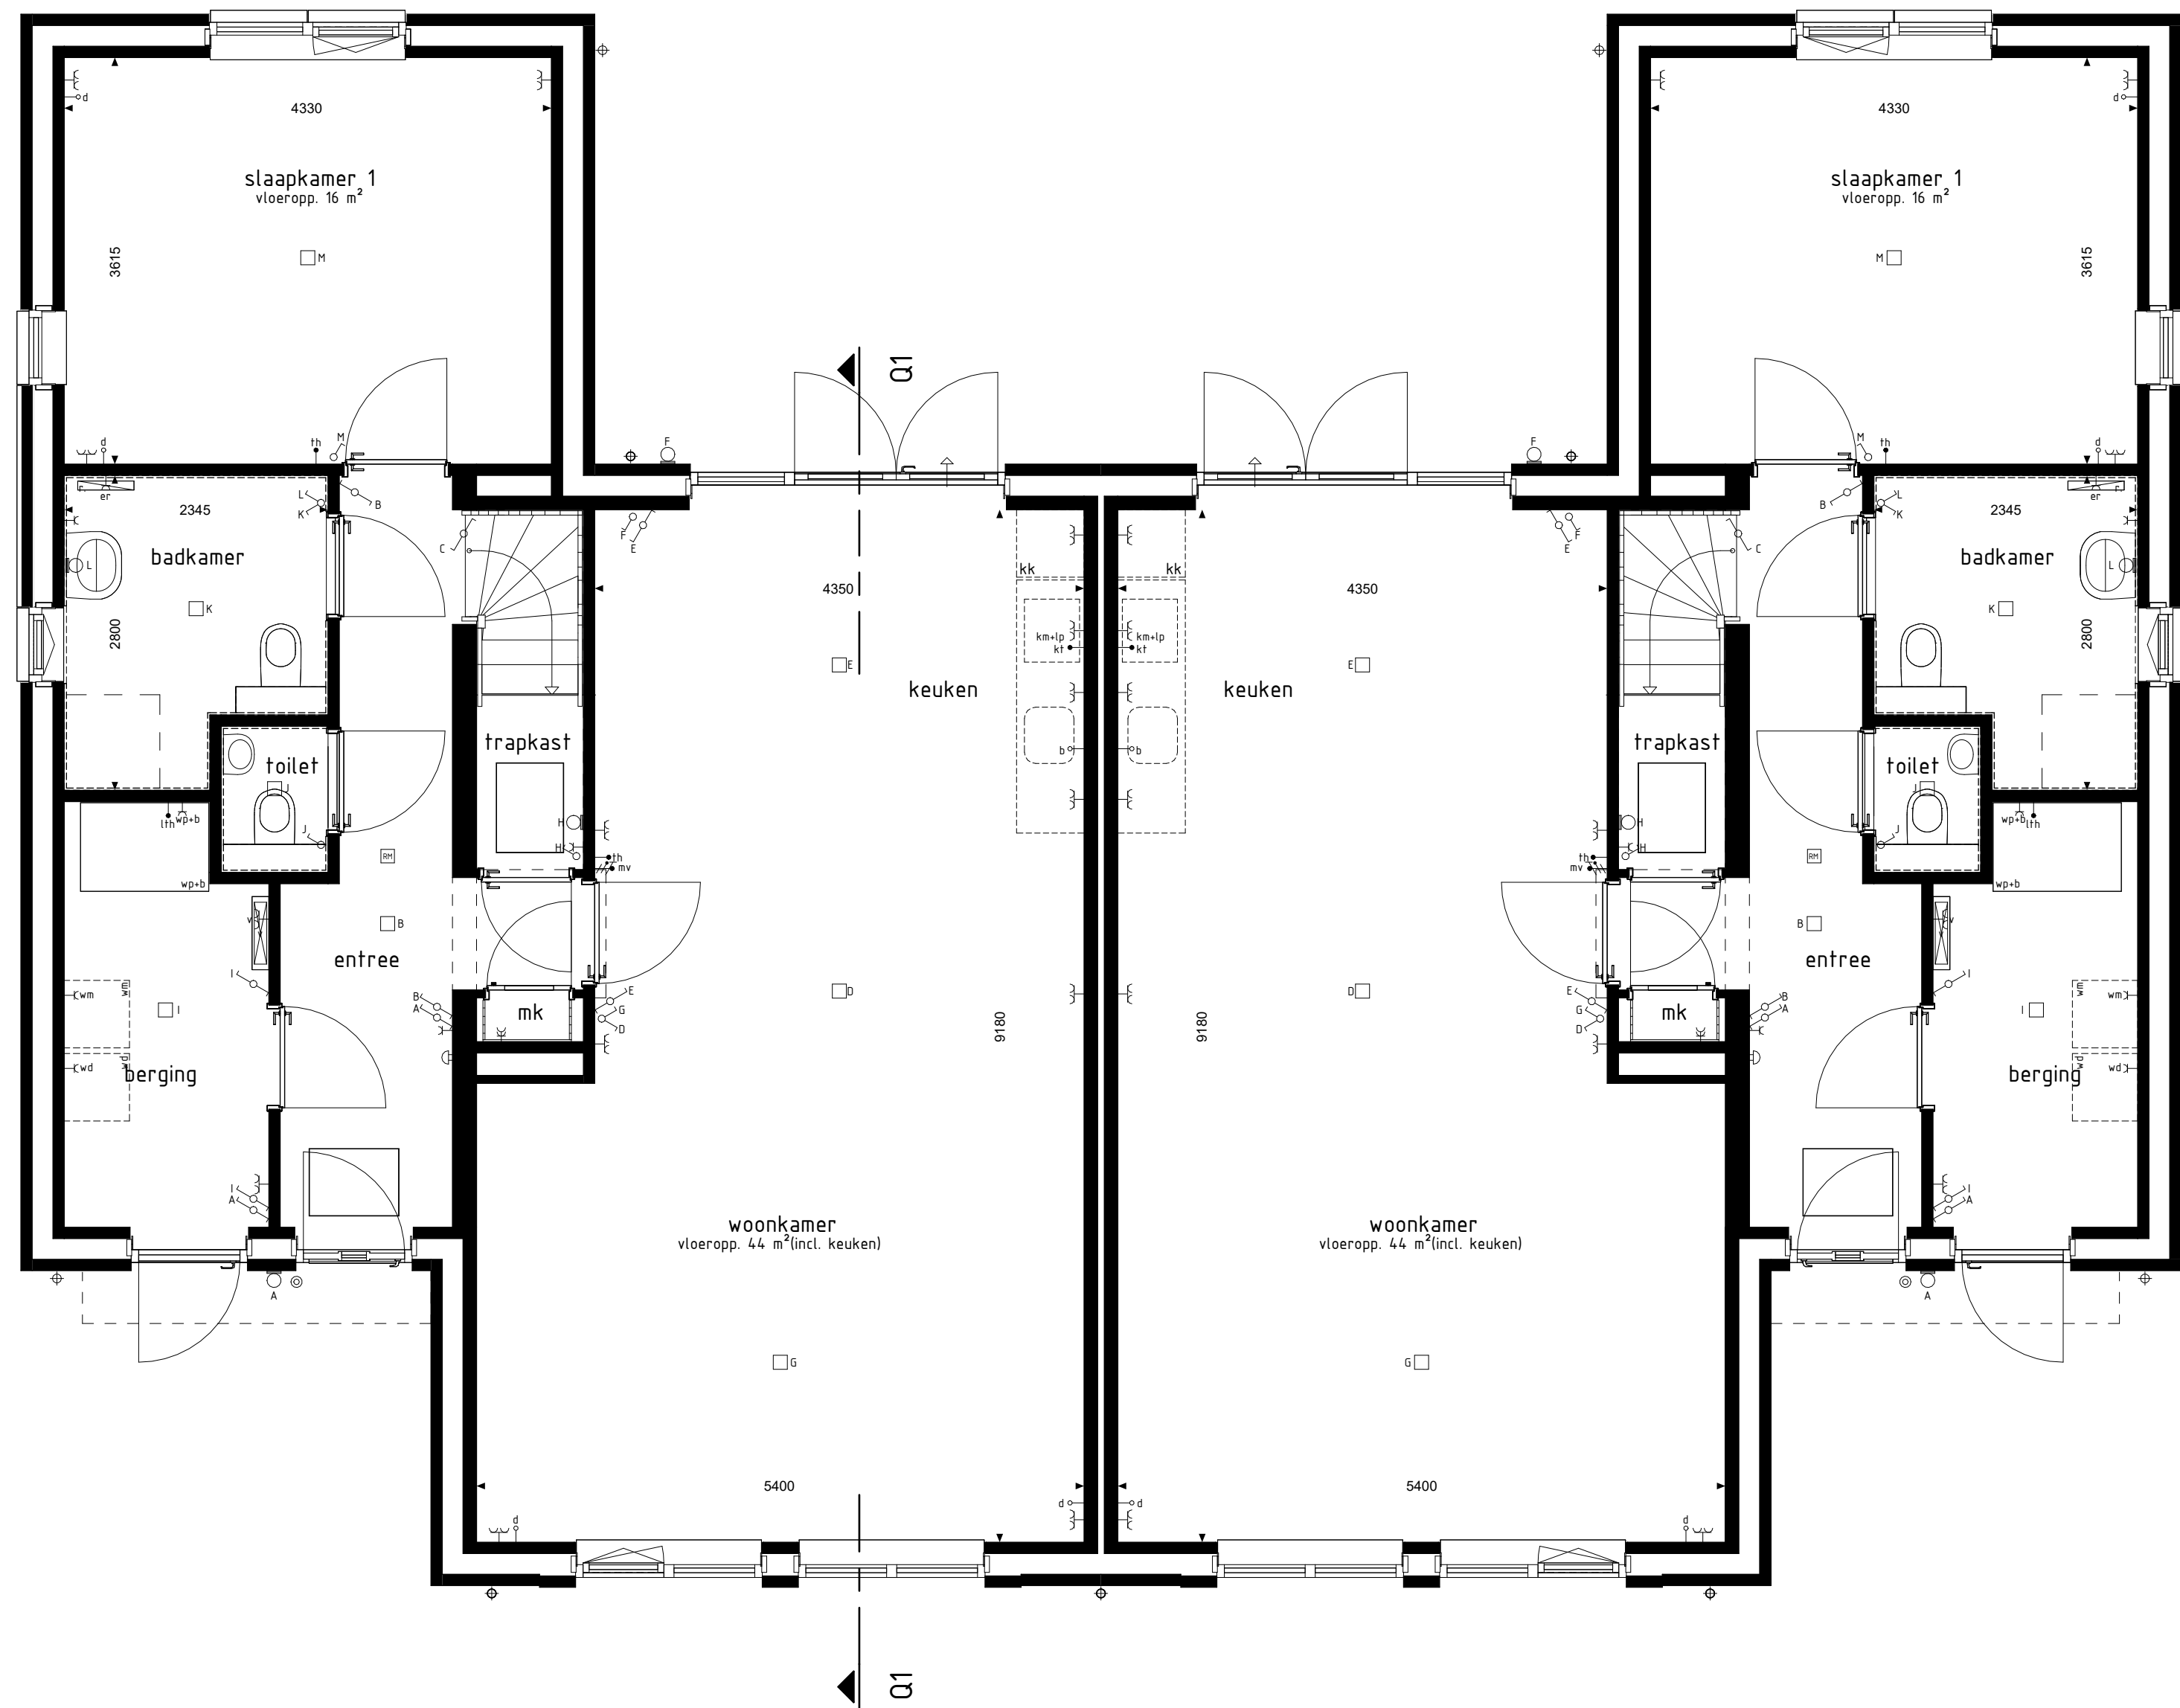

type 01
bwnr get.:40

type 01sp
bwnr get.:41


BEGANE GROND
1 : 50

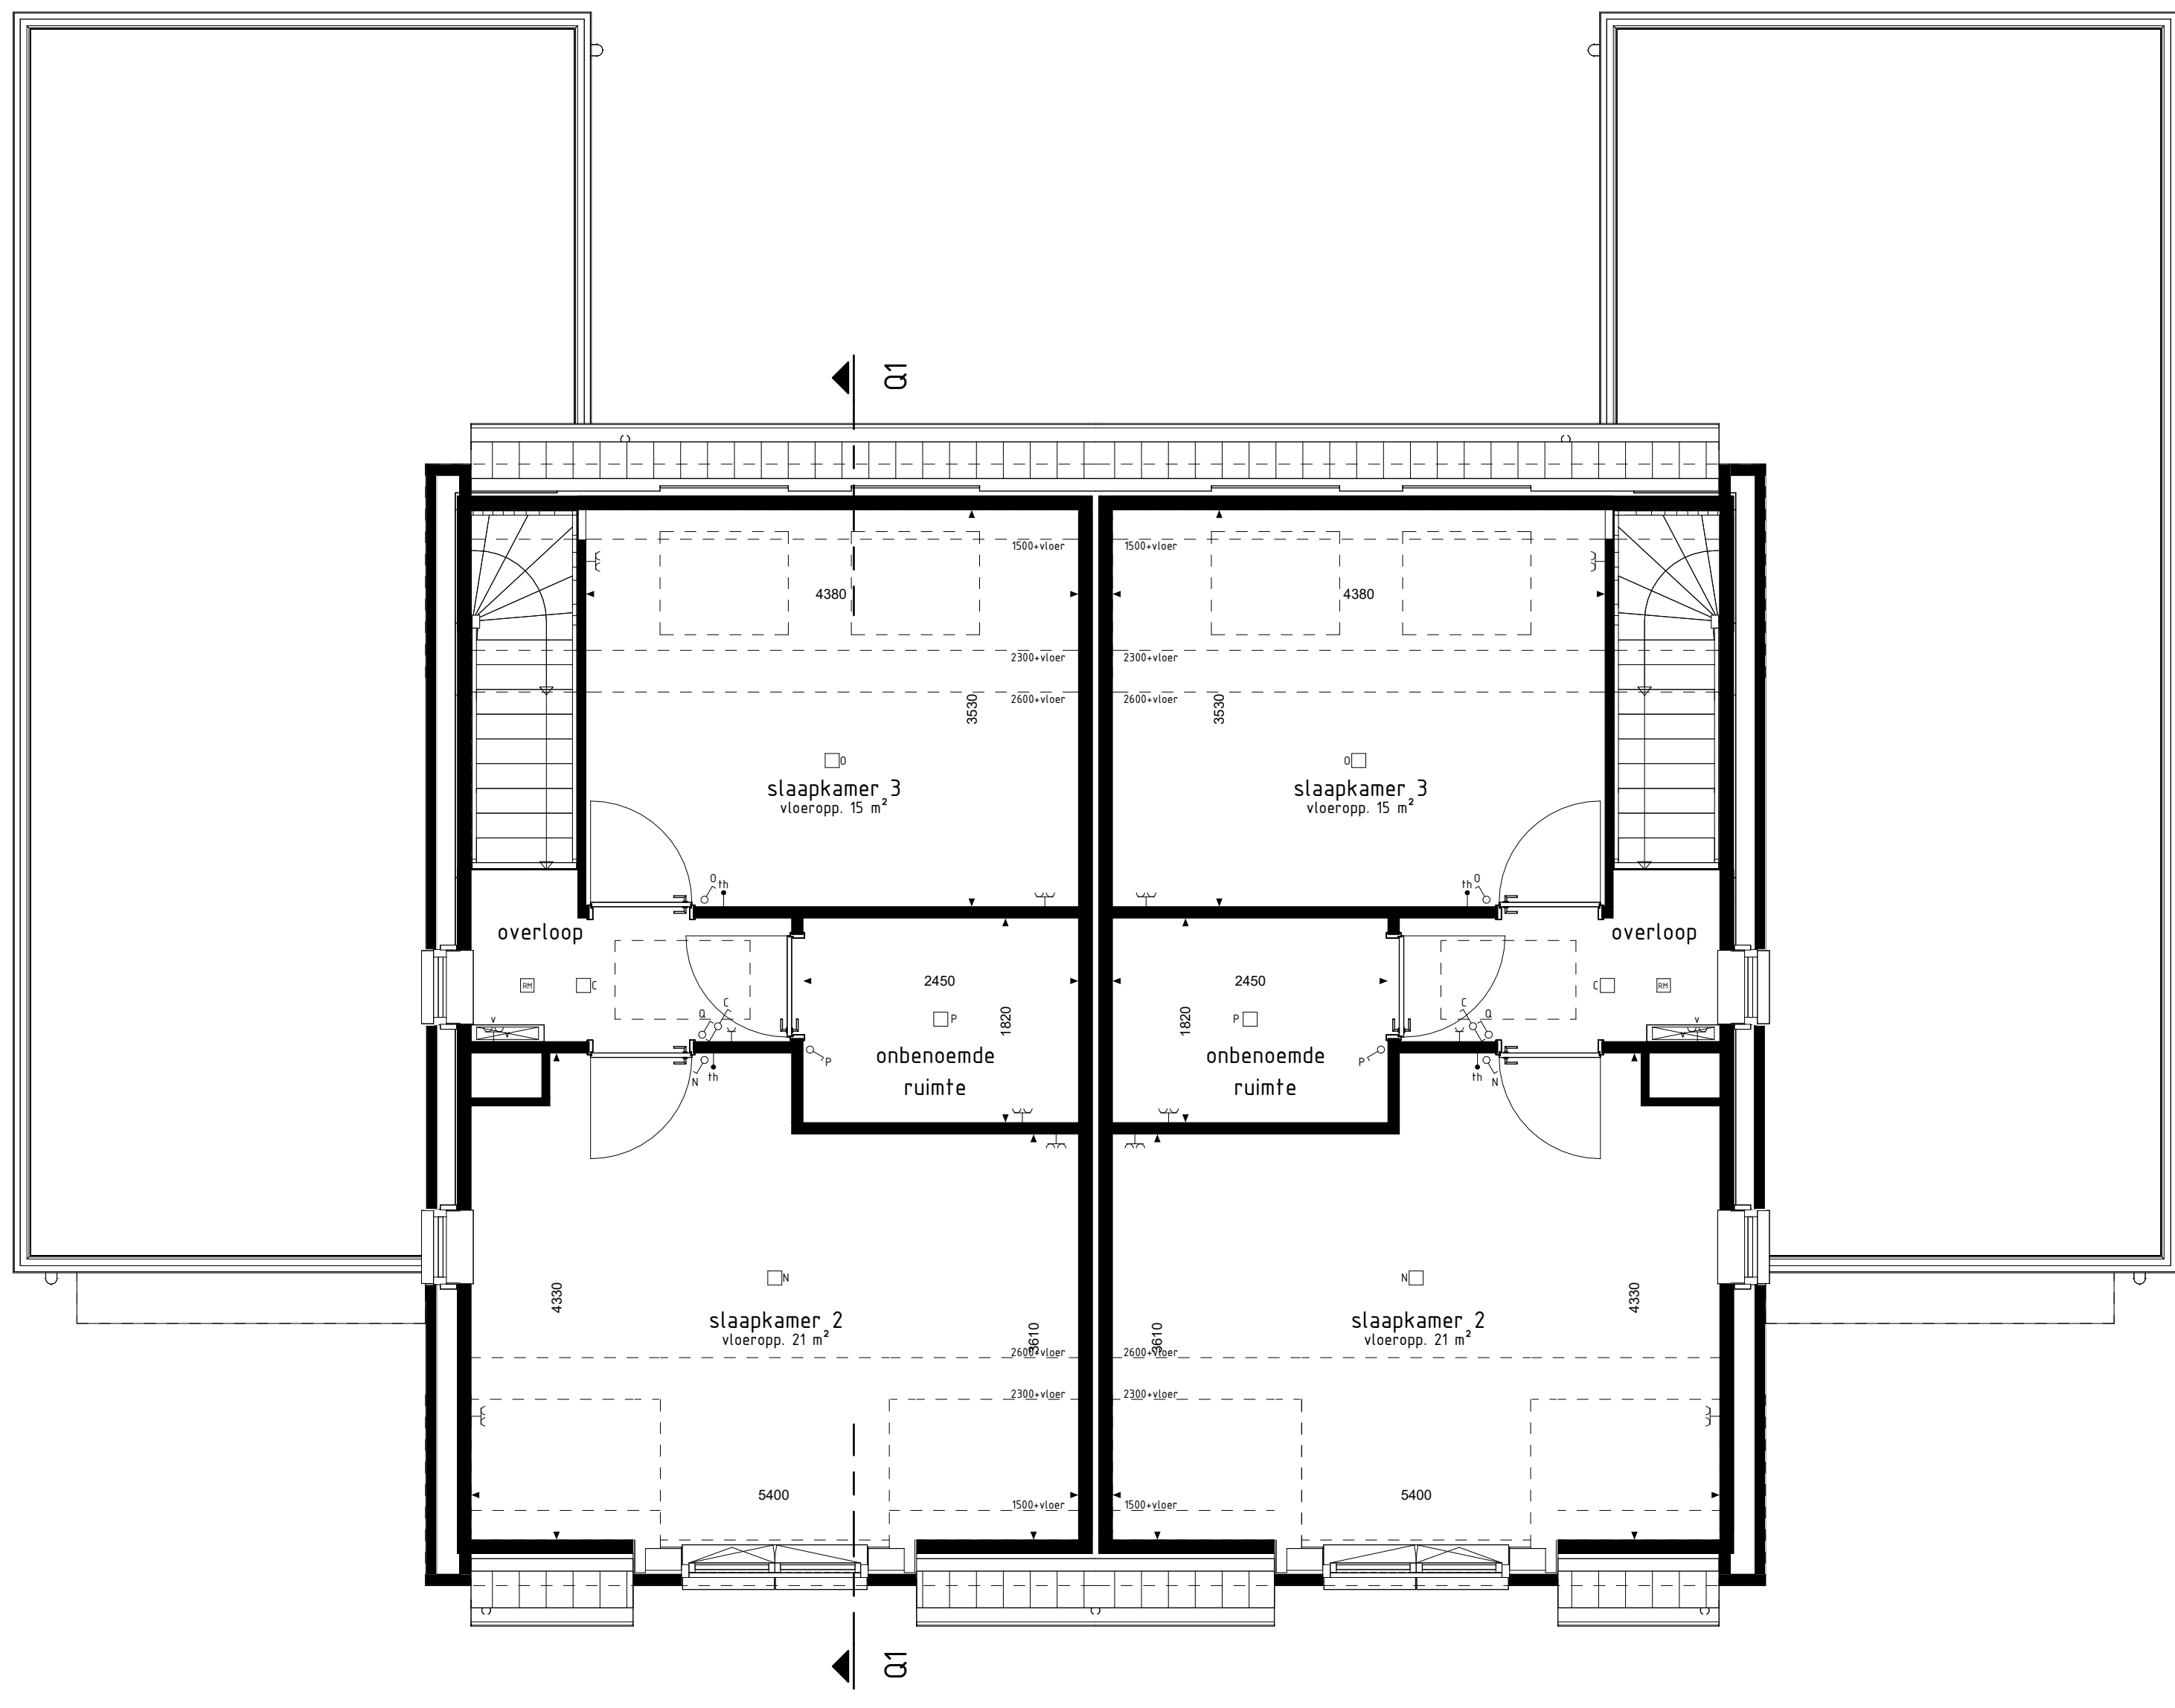

type 01
bwnr get.:40

type 01sp
bwnr get.:41


1e VERDIEPING
1 : 50

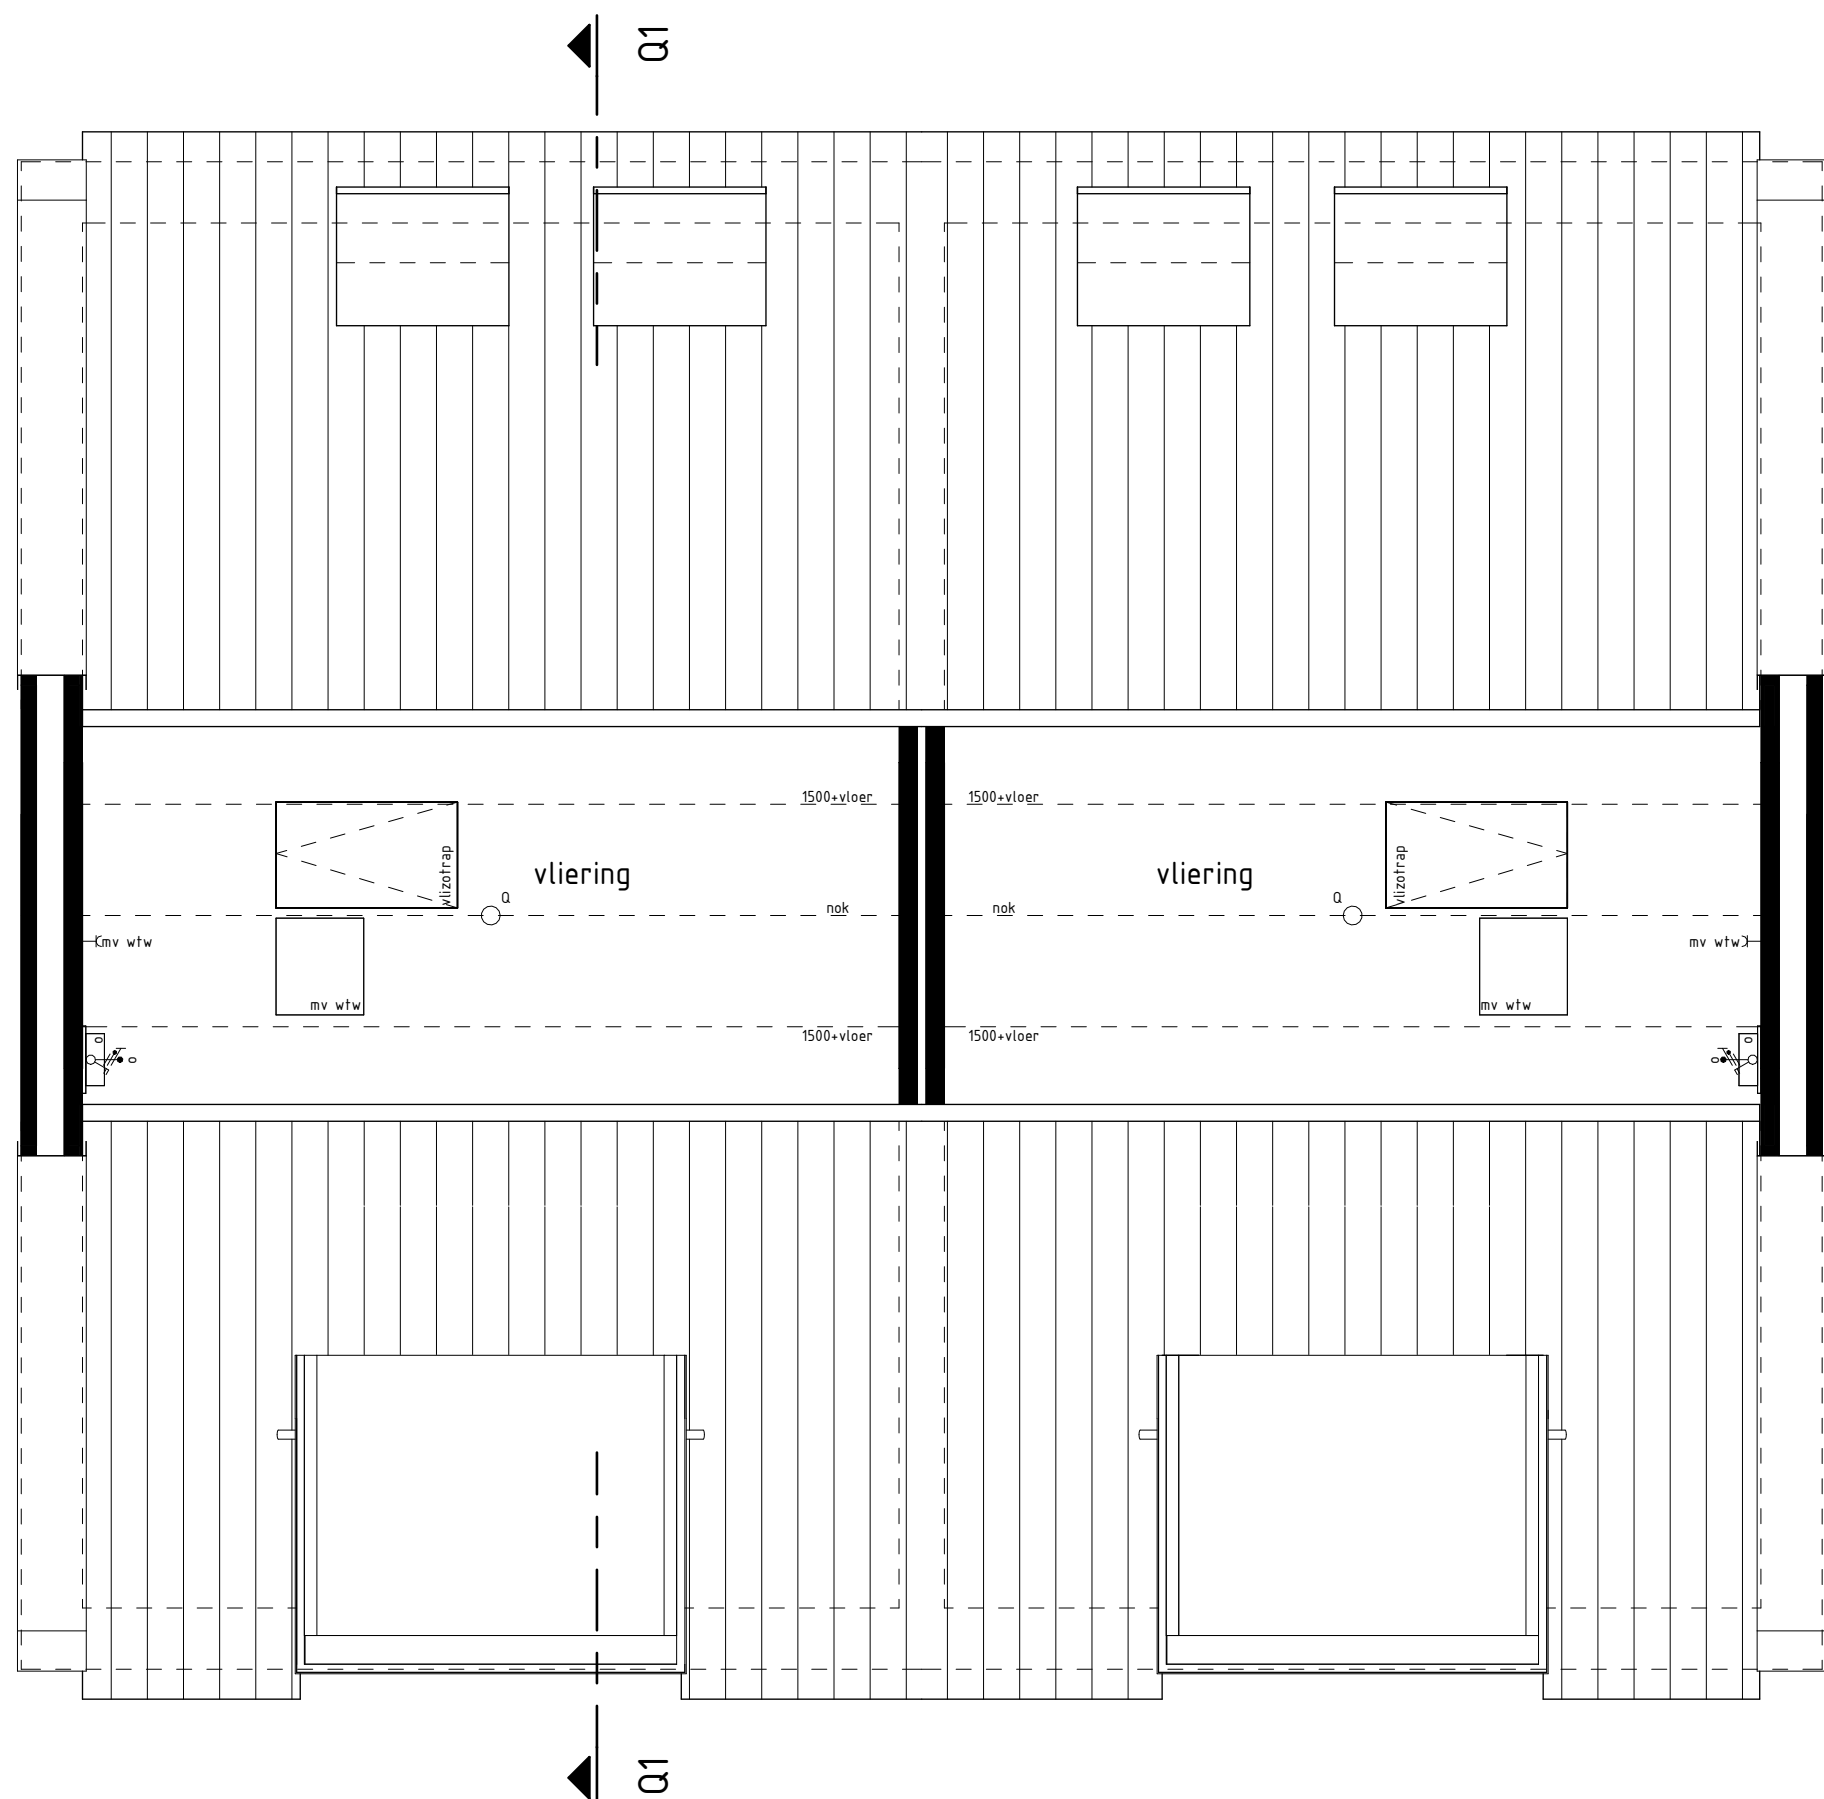

type 01
bwnr get.:40

type 01sp
bwnr get.:41

2e VERDIEPING
1 : 50

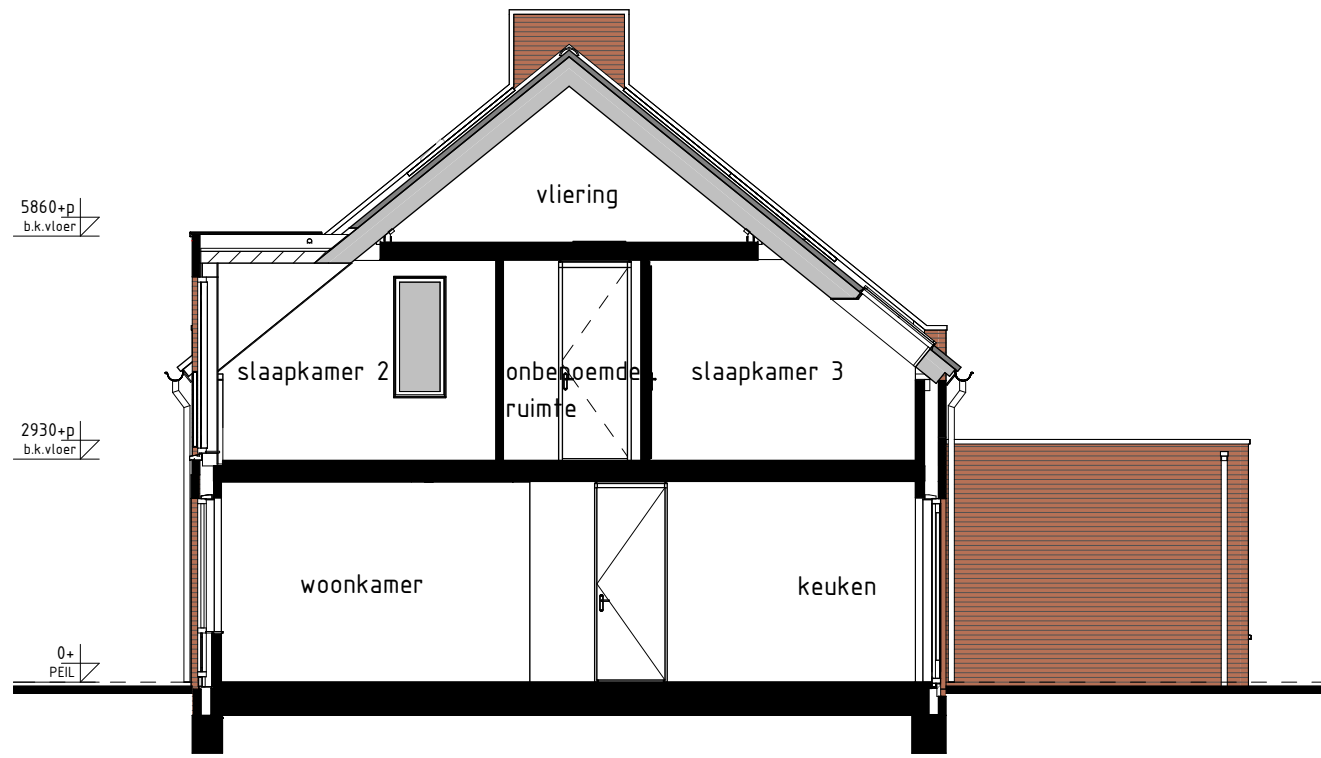

type 01
bwnr get.:40
bwnr gesp.:41
DOORSNEDE Q1-Q1
1 : 50

BOUWKUNDIG RENVOOI

- schakelaar enkel
- schakelaar dubbel
- wisselschakelaar
- regeling mech. ventilatie
- plafondlichtpunt
- plafondlichtpunt opbouw
- wandlichtpunt
- rookmelder
- rookmelder opbouw
- geaard wandcontactdoos enkel
- geaard wandcontactdoos dubbel opbouw
- geaard wandcontactdoos dubbel volledig inbouw
- schel
- deurbel
- aansluitpunt data/telefoon/televisie (bossl)
- aansluitpunt koelketenel (bossl)
- aansluitpunt kookketenel
- aansluitpunt boiler (bossl)
- aansluitpunt thermostaat
- aansluitpunt thermostaat cv
- aansluitpunt elektrische radiator
- aansluitpunt omvormer f.b.v. zonnepanelen
- aansluitpunt warmtepomp + boiler
- aansluitpunt wasmachine
- aansluitpunt wasdroger
- aansluitpunt gebalanceerde ventilatie-unit
- aansluitpunt keukenmeubel + lichtpunt
- aansluitpunt vloerverwelder
- radiator
- vloerverwelder cv installatie
- opstelpaats wasmachine
- opstelpaats wasdroger
- opstelpaats koelkast
- opstelpaats gebalanceerde ventilatie-unit
- opstelpaats warmtepomp + boiler
- opstelpaats warmtepomp
- opstelpaats boiler
- opstelpaats extra boiler
- opstelpaats omvormer f.b.v. zonnepanelen
- zonnepanelen (specifieke indicatie)
- buitenkraan met schroep
- buitenkraan
- schroep
- hanteerwaterafvoer

RENVOOI OPTIES

01-05-06 Optie zonnepanelen

Gevelaanzichten, plattegronden en doorsnede

Woningtype
Q1

LOBELIA FASE 1

Project : DE MOER 20 KOOPWONINGEN

Bouwnummers : 40 en 41

Schaal : zie tekening

Datum : 17-04-2025

Tekeningnummer : VK1-04

