




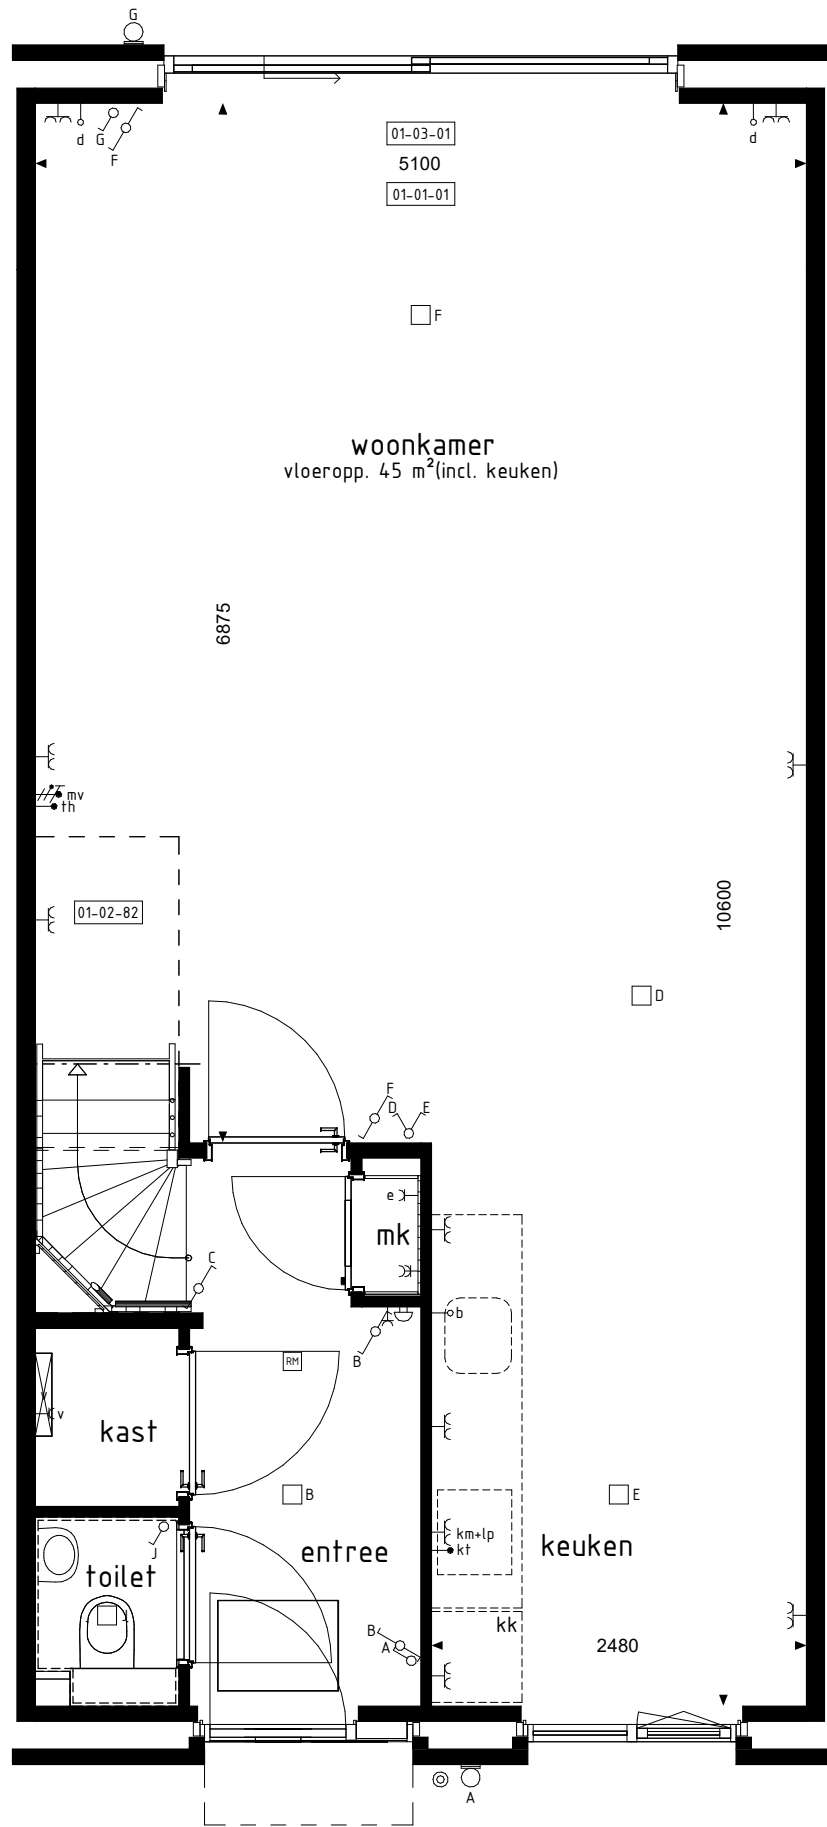


BEGANE GROND  
1:50

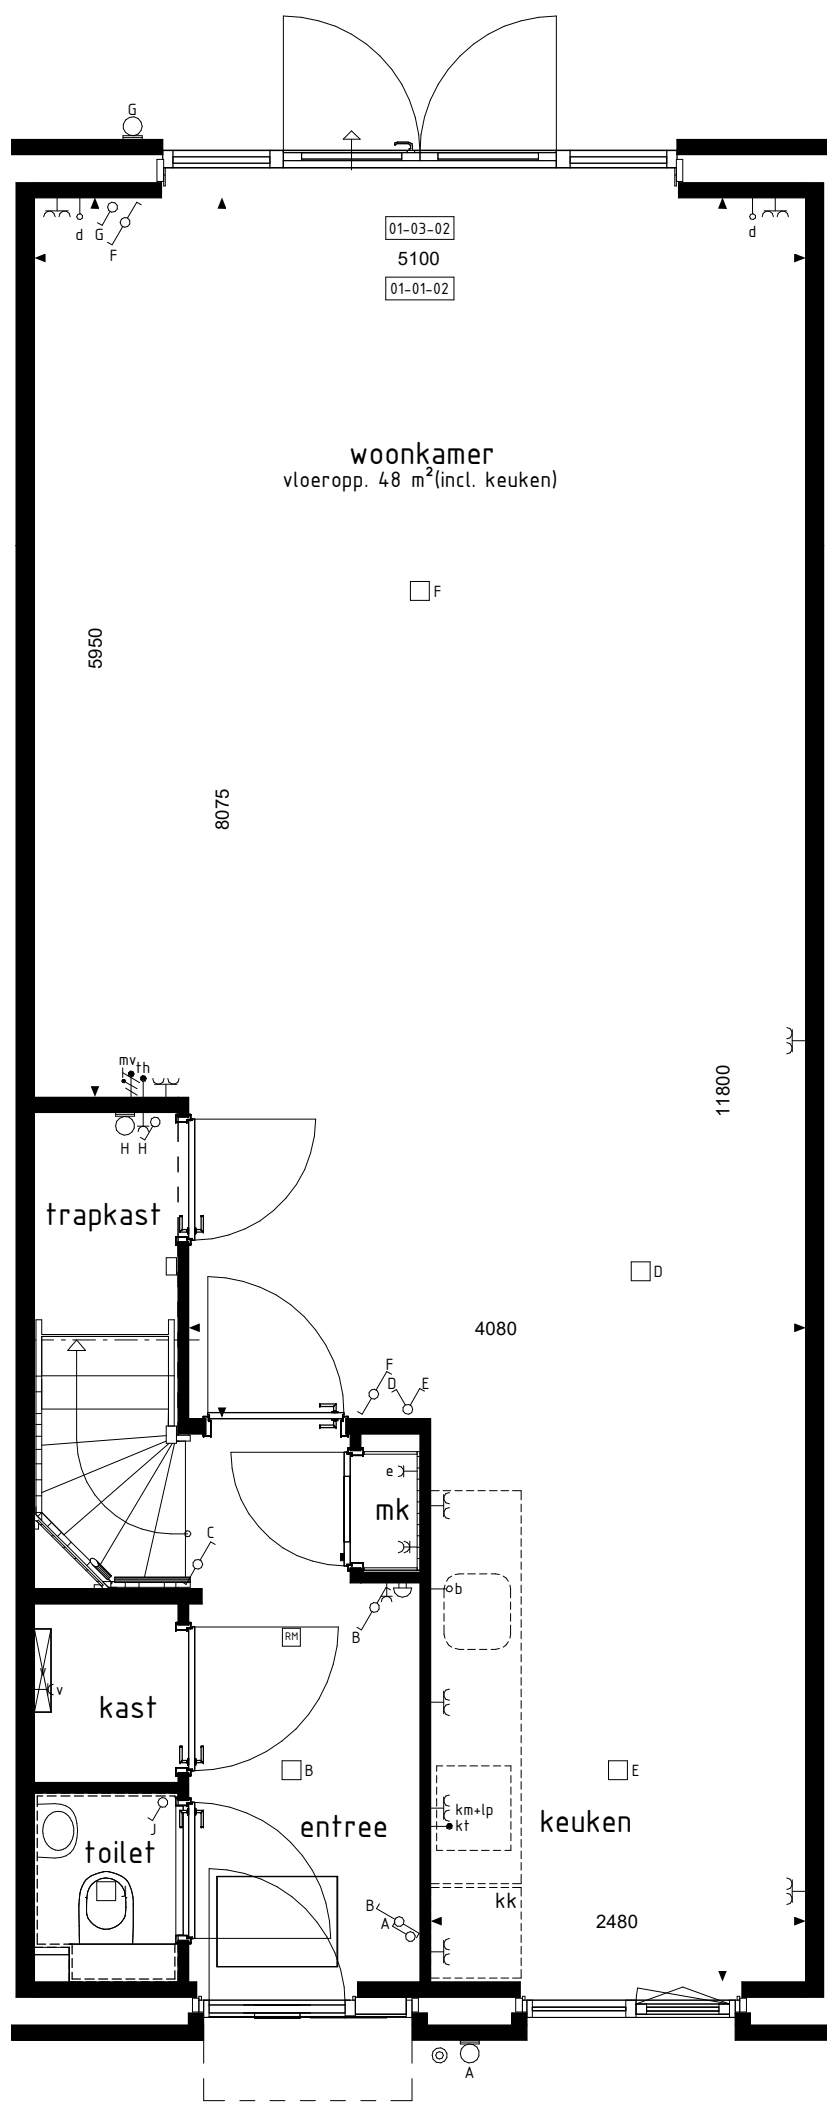


BEGANE GROND  
1:50

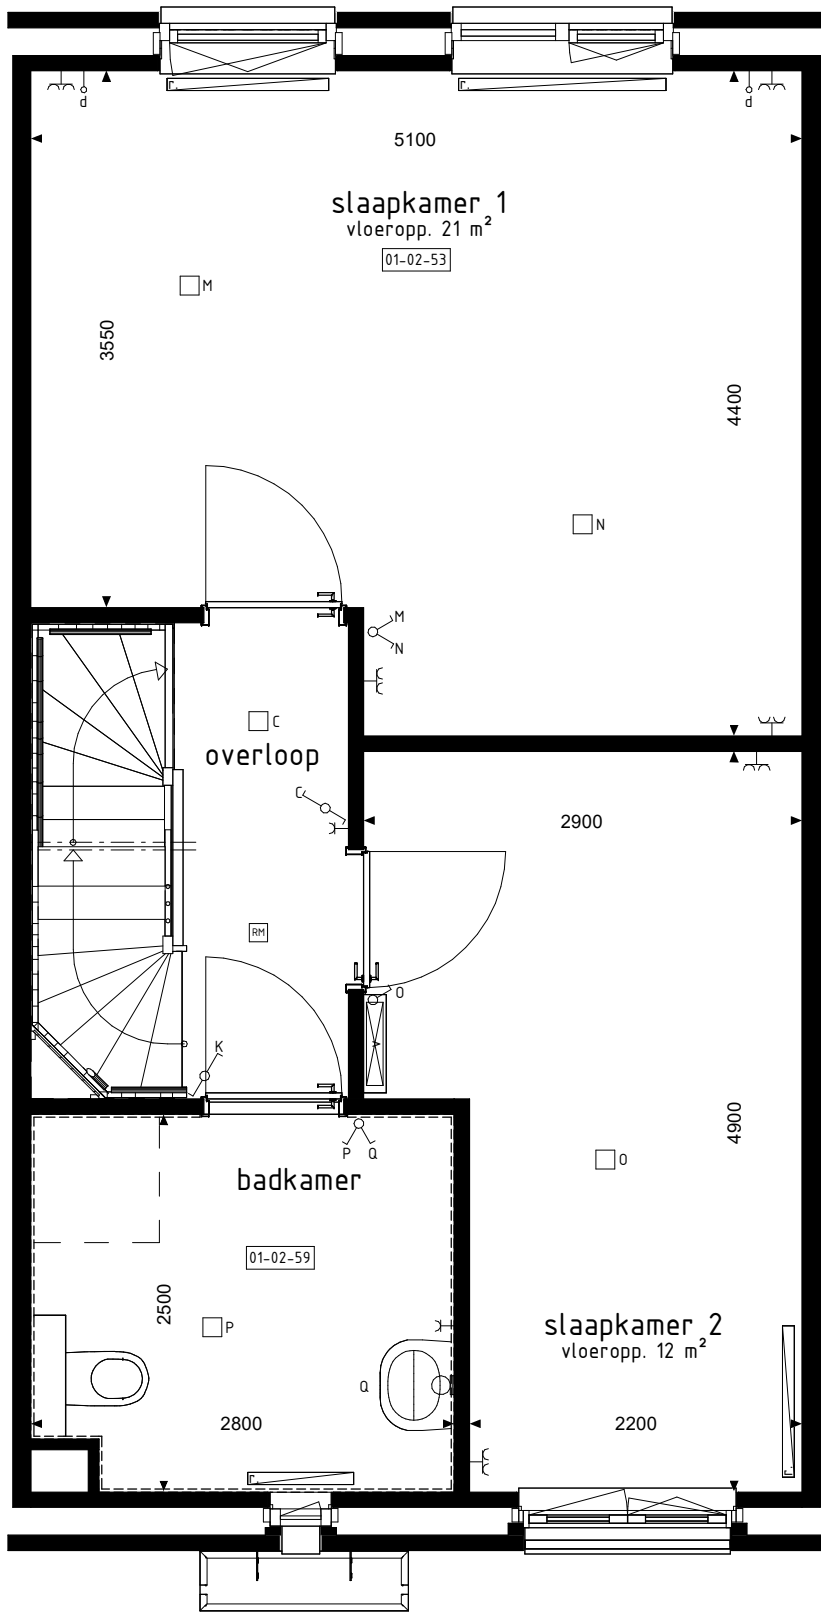


1e VERDIEPING  
1:50

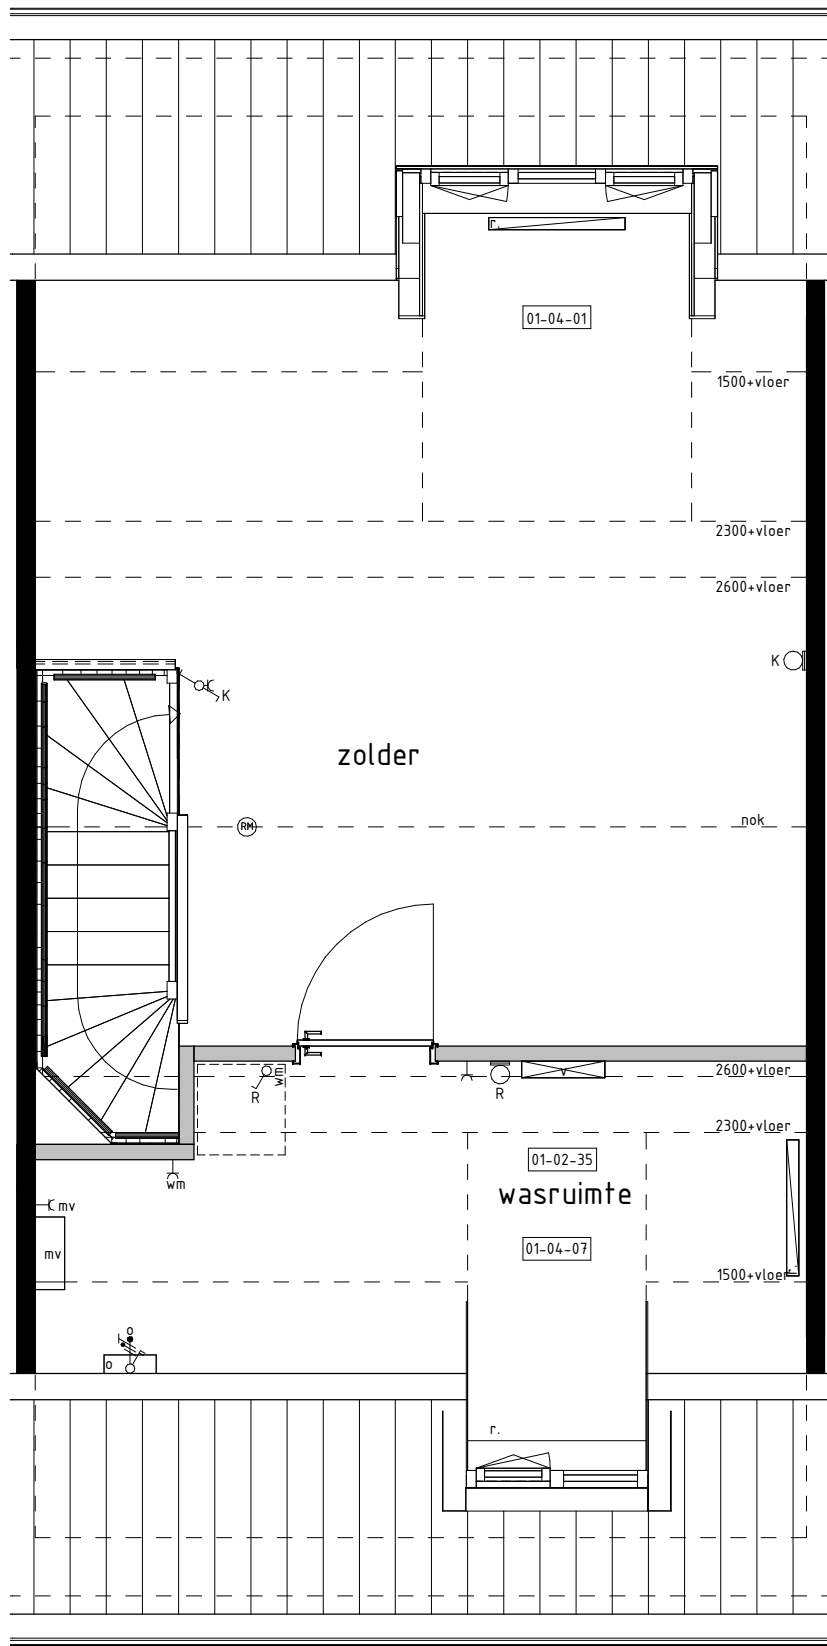

2e VERDIEPING  
1:50

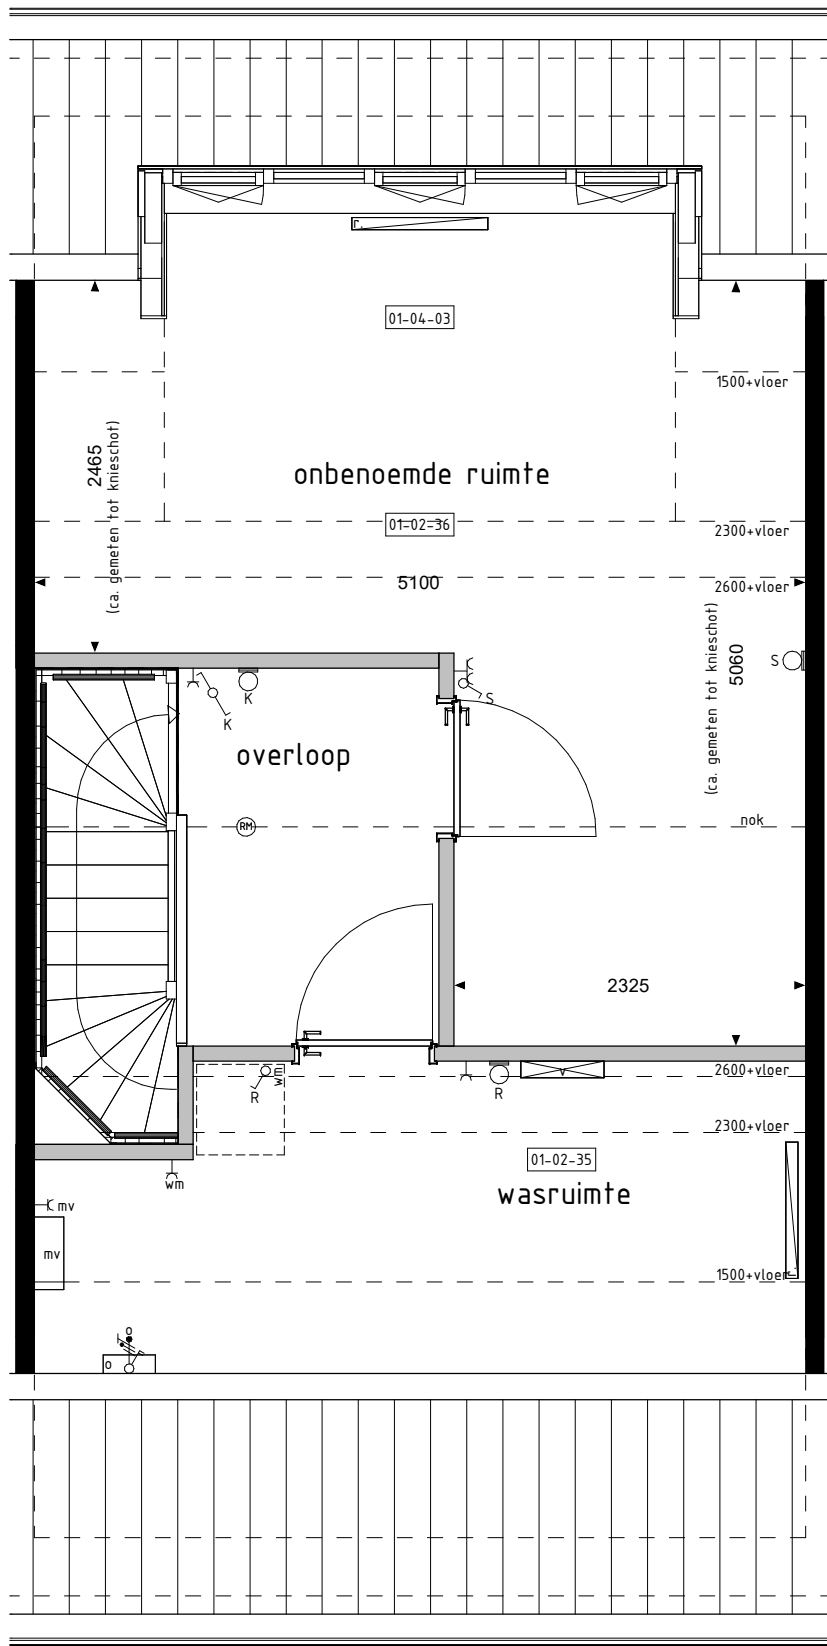


2e VERDIEPING  
1:50

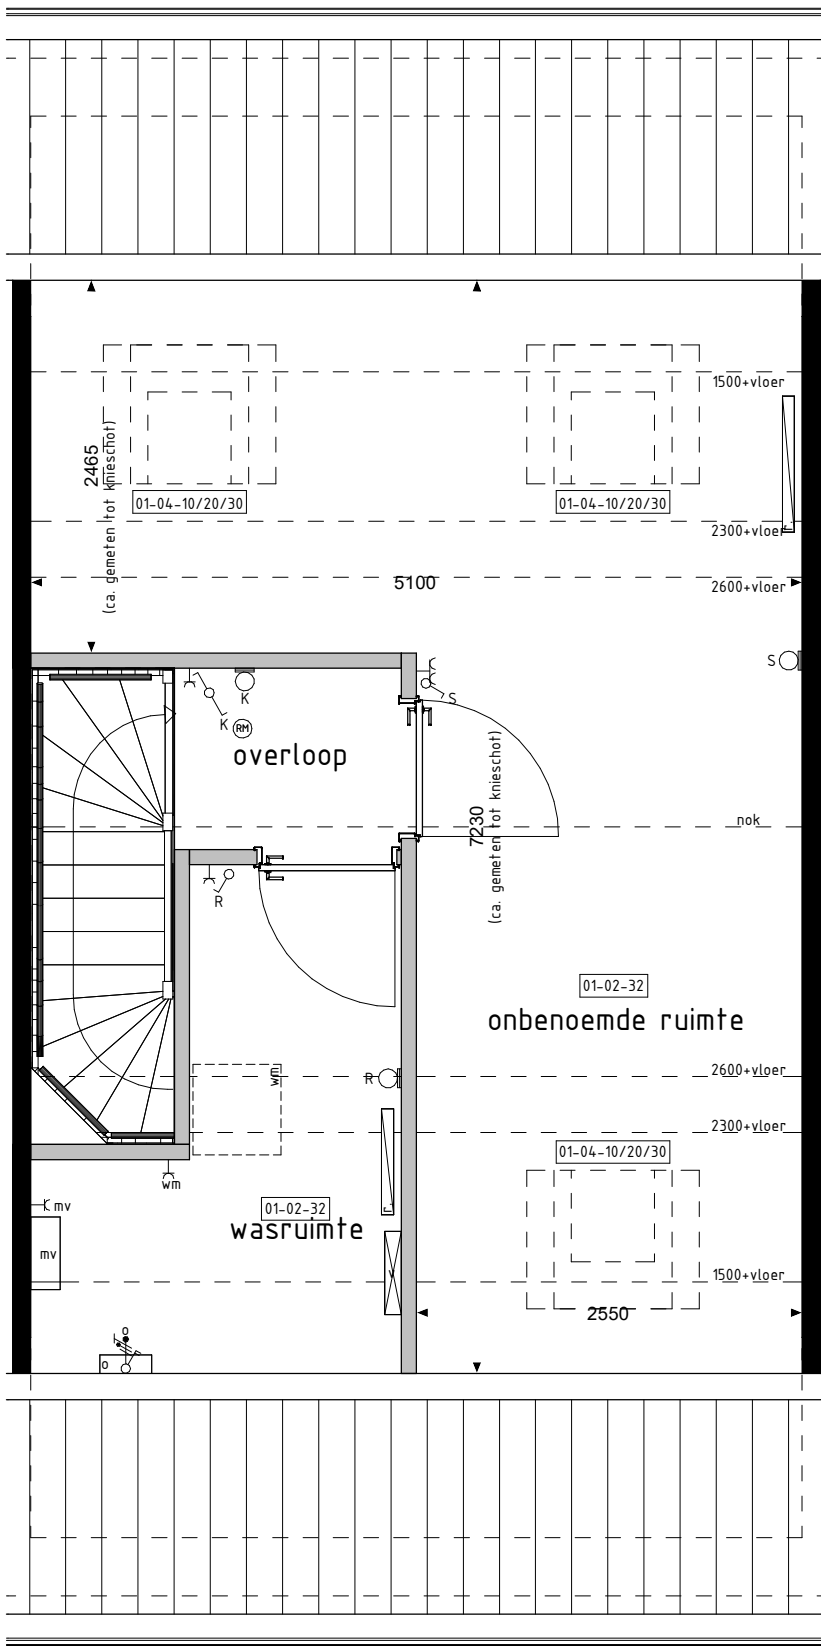


2e VERDIEPING  
1:50



VOORGEVEL  
1:100

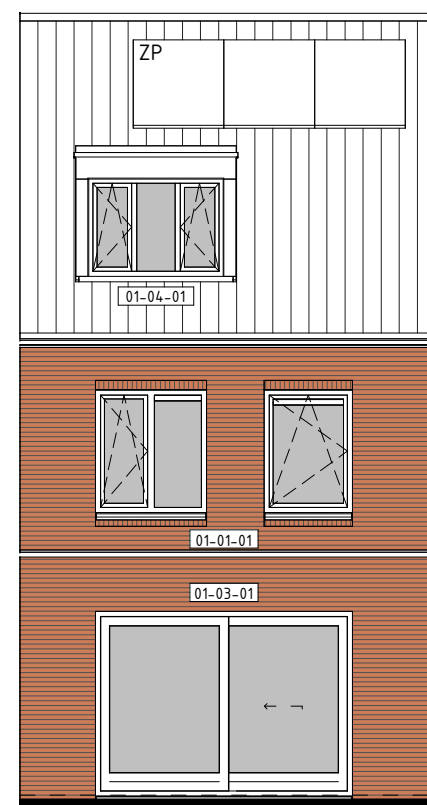

ACHTERGEVEL  
1:100

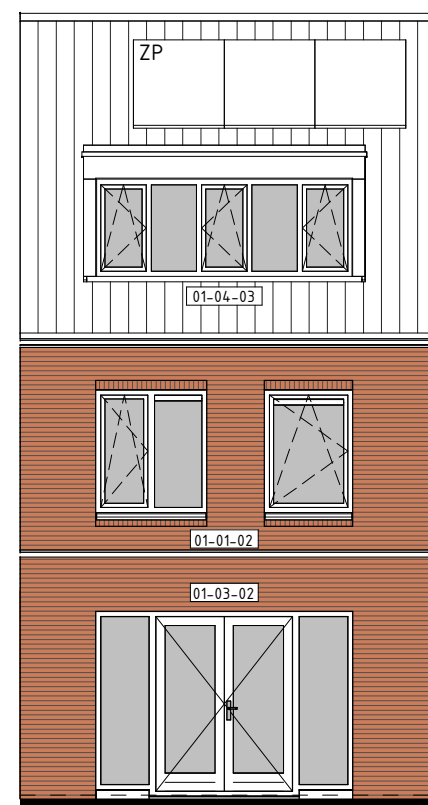

ACHTERGEVEL  
1:100

### Opties: gevelaanzichten en plattegronden

Woningtype  
B1, B2, B4 en B6

RIJNVLIET OOST  
FASE 15AB

|                |                                                               |
|----------------|---------------------------------------------------------------|
| Project        | : UTRECHT 42 KOOPWONINGEN                                     |
| Bouwnummers    | : 524 t/m 526, 528, 529, 532, 536, 537, 539, 540, 550 t/m 551 |
| Schaal         | : zie tekening                                                |
| Datum          | : 17 januari 2025                                             |
| Tekeningnummer | : VK-1518                                                     |



### BOUWKUNDIG RENVOOI

|                                                                                      |                                               |
|--------------------------------------------------------------------------------------|-----------------------------------------------|
|                                                                                      | schakelaar enkel                              |
|                                                                                      | schakelaar dubbel                             |
|                                                                                      | wisselschakelaar                              |
|                                                                                      | regeling mech. ventilatie                     |
|                                                                                      | plafondlichtpunt                              |
|                                                                                      | wandlichtpunt opbouw                          |
|                                                                                      | wandlichtpunt inbouw                          |
|                                                                                      | rookmelder                                    |
|                                                                                      | rookmelder opbouw                             |
|                                                                                      | geaard wandcontactdoos enkel                  |
|                                                                                      | geaard wandcontactdoos dubbel opbouw          |
|                                                                                      | geaard wandcontactdoos dubbel volledig inbouw |
|                                                                                      | schel                                         |
|                                                                                      | deurbel                                       |
|                                                                                      | aansluitpunt data/telefoon/televisie (loos)   |
|                                                                                      | aansluitpunt kooktoestel (loos)               |
|                                                                                      | aansluitpunt kooktoestel                      |
|                                                                                      | aansluitpunt boiler (loos)                    |
|                                                                                      | aansluitpunt thermostaat cv                   |
|                                                                                      | aansluitpunt elektrische radiator             |
|                                                                                      | aansluitpunt omvormer t.b.v. zonnepanelen     |
|                                                                                      | aansluitpunt warmtepomp                       |
|                                                                                      | aansluitpunt wasmachine                       |
|                                                                                      | aansluitpunt wasdroger                        |
|                                                                                      | aansluitpunt gebalanceerde ventilatie-eenheid |
|                                                                                      | aansluitpunt keukenmeubel + lichtpunt         |
|                                                                                      | aansluitpunt vloerverdelers                   |
|                                                                                      | radiator                                      |
|                                                                                      | vloerverdelers cv installatie                 |
|                                                                                      | opstelplaats wasmachine                       |
|                                                                                      | opstelplaats wasdroger                        |
|                                                                                      | opstelplaats koelkast                         |
|                                                                                      | opstelplaats gebalanceerde ventilatie-eenheid |
|                                                                                      | opstelplaats warmtepomp + boiler              |
|                                                                                      | opstelplaats warmtepomp                       |
|                                                                                      | opstelplaats boiler                           |
|                                                                                      | positie optioneel extra boiler                |
|                                                                                      | opstelplaats omvormer t.b.v. zonnepanelen     |
|                                                                                      | zonnepanelen (positie indicatief)             |
|                                                                                      | buitenkraan met schroep                       |
|                                                                                      | buitenkraan                                   |
|                                                                                      | schroep                                       |
| De voor uw woning van toepassing zijnde symbolen zijn opgenomen in de plattegronden. |                                               |

De op deze tekening getoonde woning, inclusief opties, kan een gespiegelde versie van uw woning betreffen.

Alle opties worden getoond a.d.h.v. de gevels en plattegronden van bwnr.532. De opties zijn echter ook van toepassing voor de overige bouwnummers met eventuele afwijkende gevel en/of plattegronden.

### RENVOOI OPTIES

- 01-01-01 Uitbreiding 1200mm aan achterzijde woning.
- 01-01-02 Uitbreiding 2400mm aan achterzijde woning.
- 01-02-32 Onbenoemde ruimte en wasruimte op 2e verdieping.
- 01-02-35 Wasruimte op 2e verdieping.
- 01-02-36 Onbenoemde ruimte op 2e verdieping (alleen mogelijk t.c.m. optie 01-02-35).
- 01-02-53 Samenvoegen slaapkamer 1+3.
- 01-02-59 Vergroten van badkamer (inclusief tegelwerk, exclusief aanpassing sanitair).
- 01-02-82 Trapkast vervalt (blijft dichte trap).
- 01-03-01 Schuifpui in achtergevel i.p.v. basis kozijn.
- 01-03-02 Pui met dubbele tuindeuren in achtergevel i.p.v. basis kozijn.
- 01-04-01 Dakkapel in achtergevel (breedte ca. 1800mm).
- 01-04-03 Dakkapel in achtergevel (breedte ca. 3400mm).
- 01-04-07 Dakkapel in voorgevel (breedte ca. 1200mm).
- 01-04-10 Dakvenster (br.xh. ca. 1140x1180mm).
- 01-04-20 Dakvenster (br.xh. ca. 780x1180mm).
- 01-04-30 Dakvenster (br.xh. ca. 550x780mm).

01-02-32  
01-02-35  
01-02-36  
01-02-53  
01-02-59  
01-02-82  
01-03-01  
01-03-02  
01-04-01  
01-04-03  
01-04-07  
01-04-10  
01-04-20  
01-04-30