




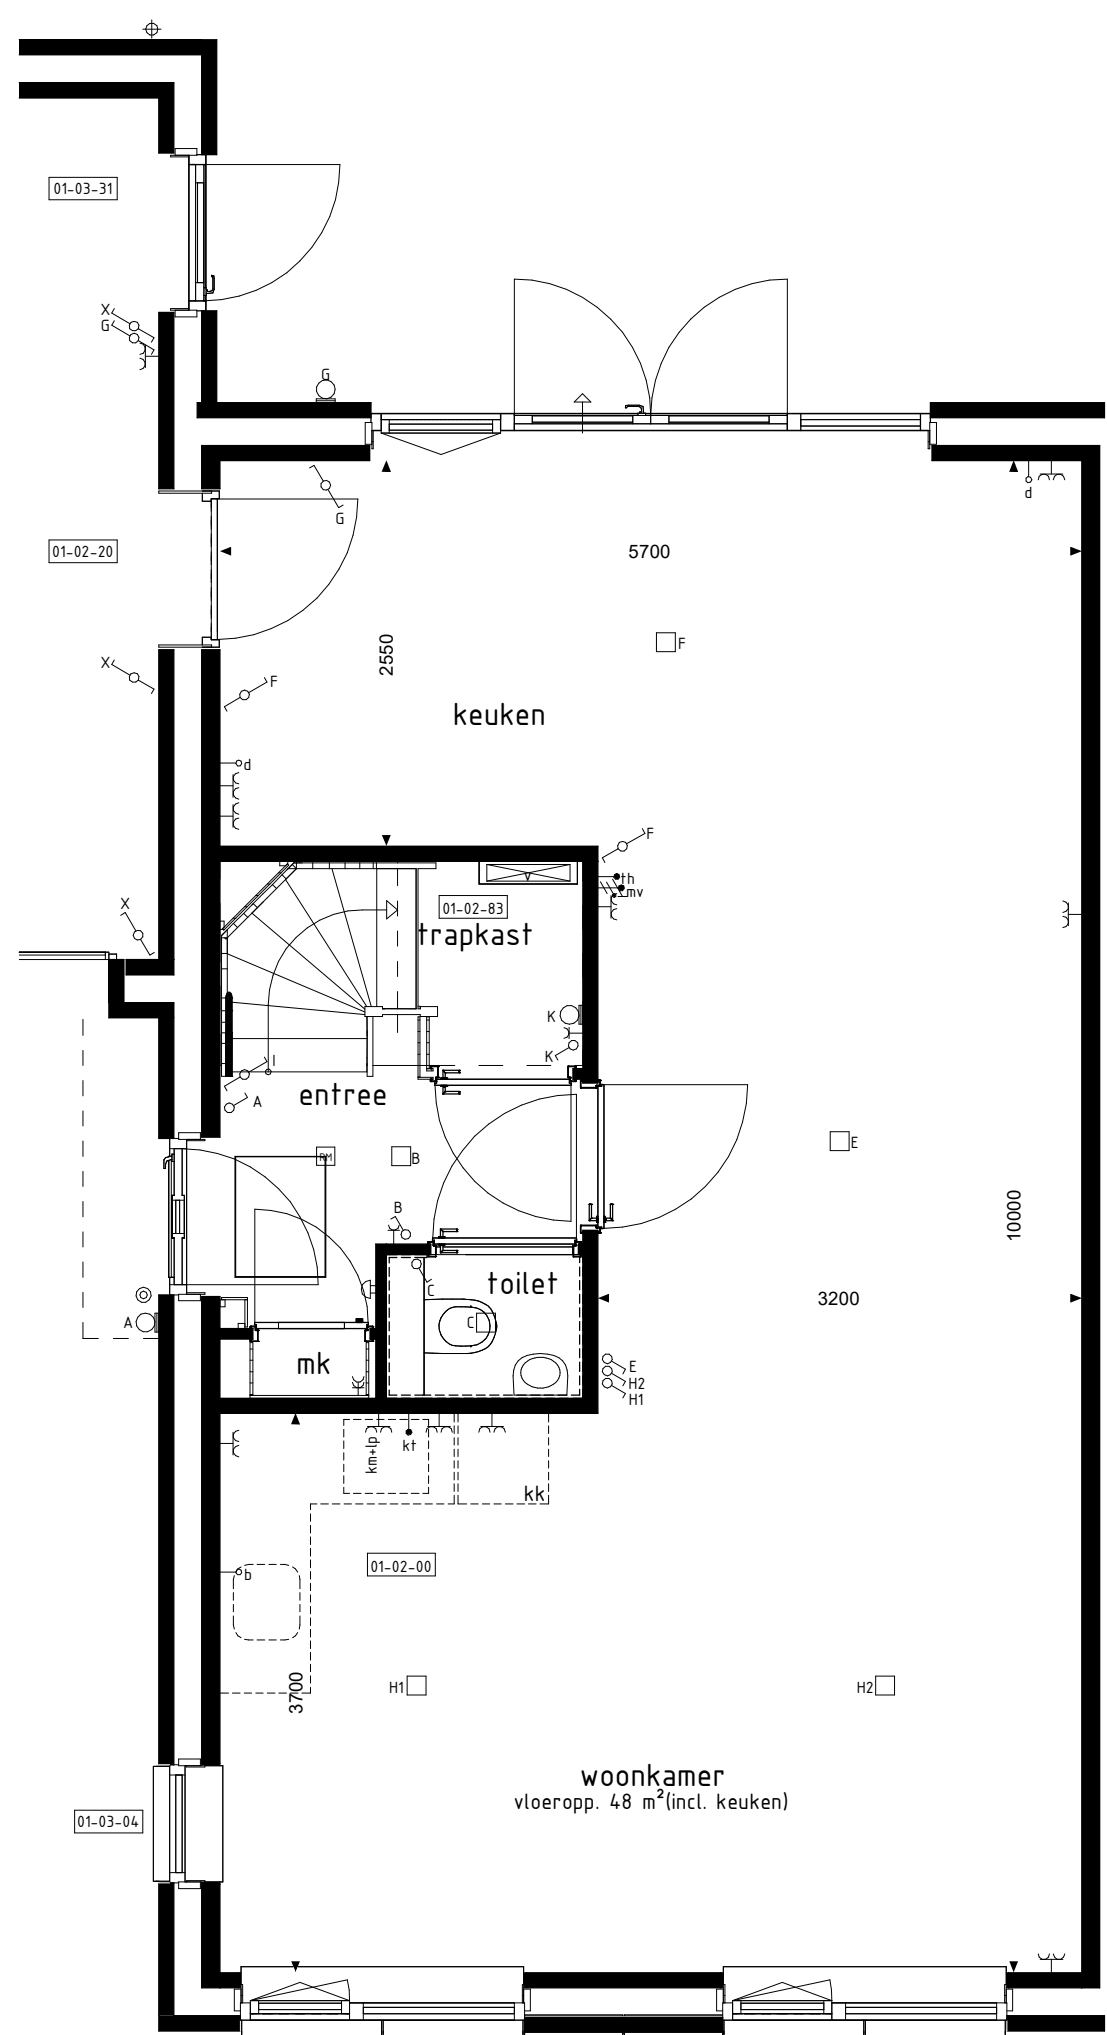


BEGANE GROND

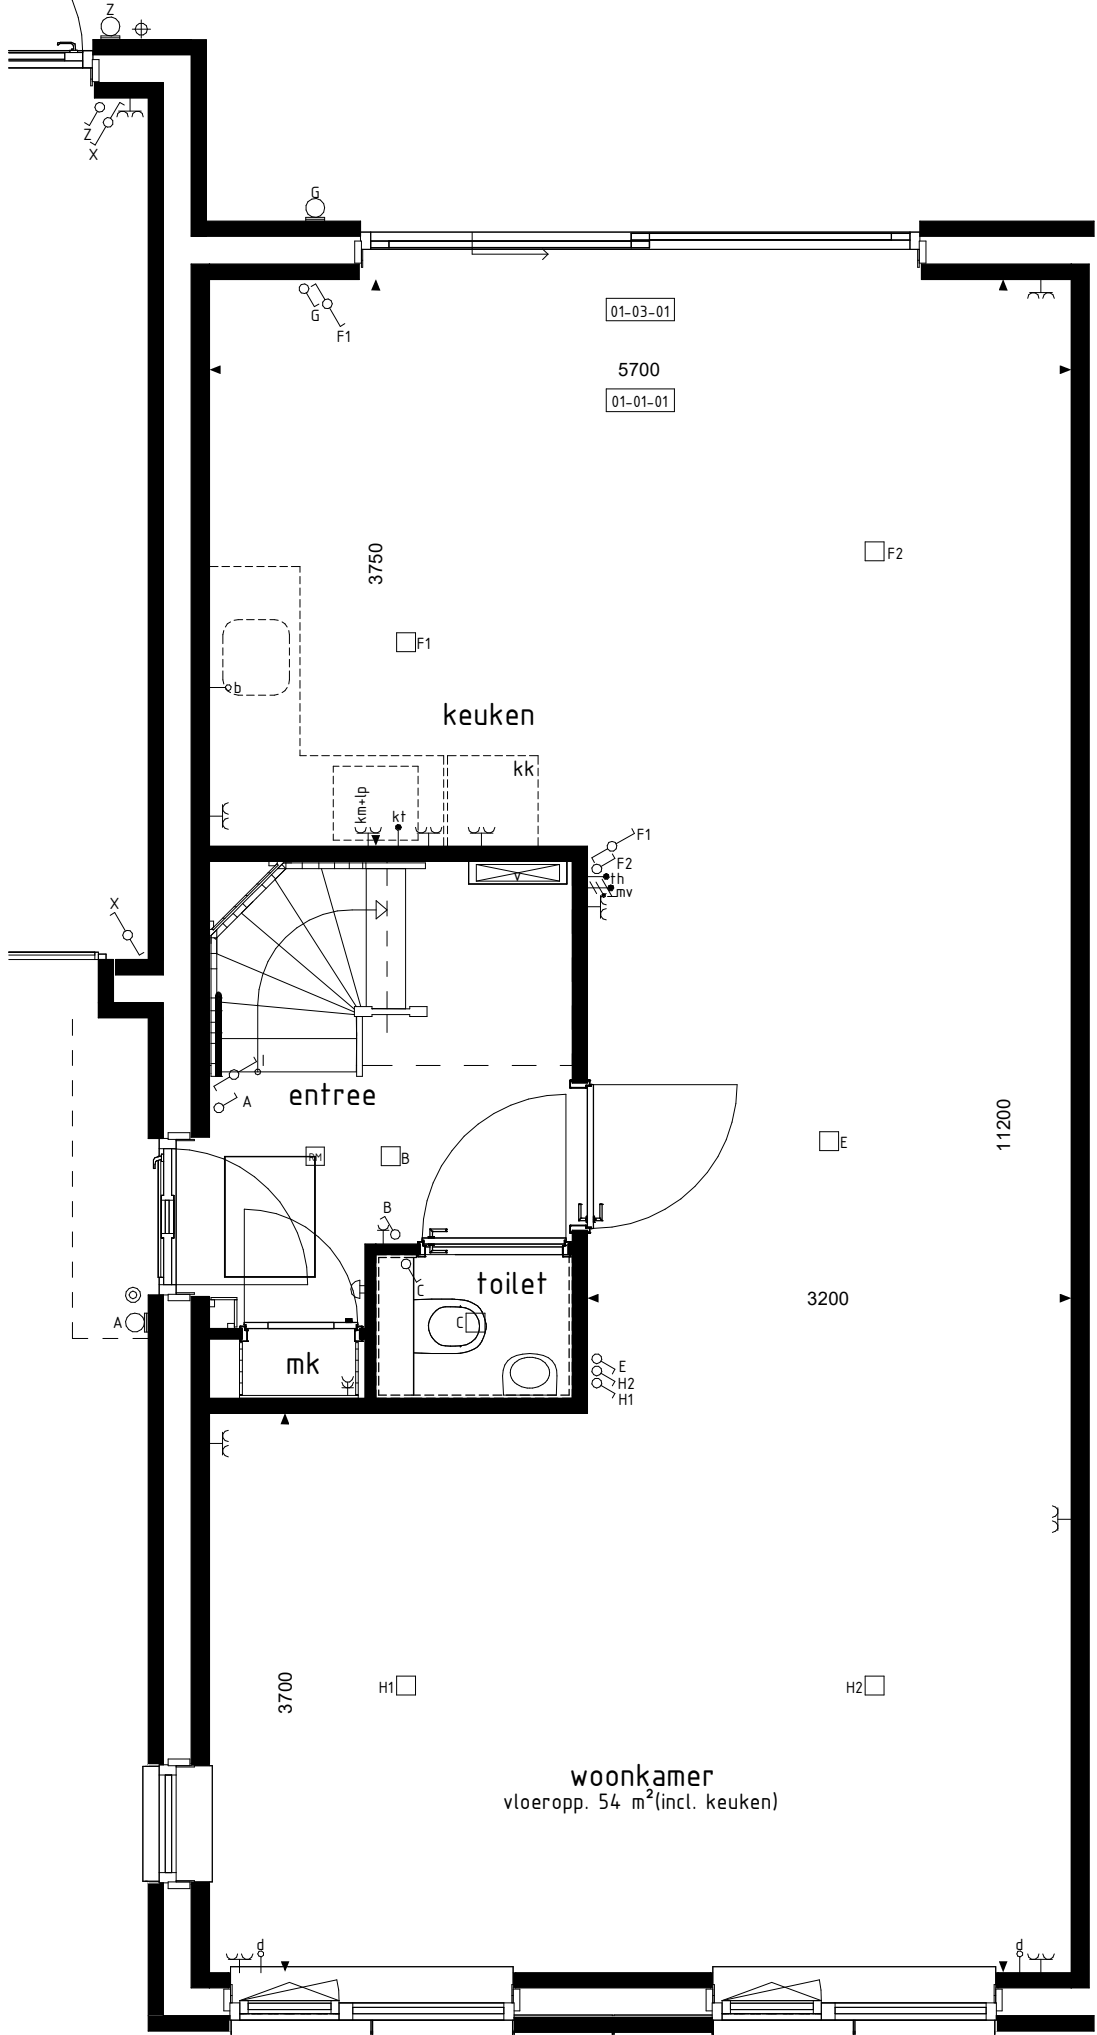


BEGANE GROND

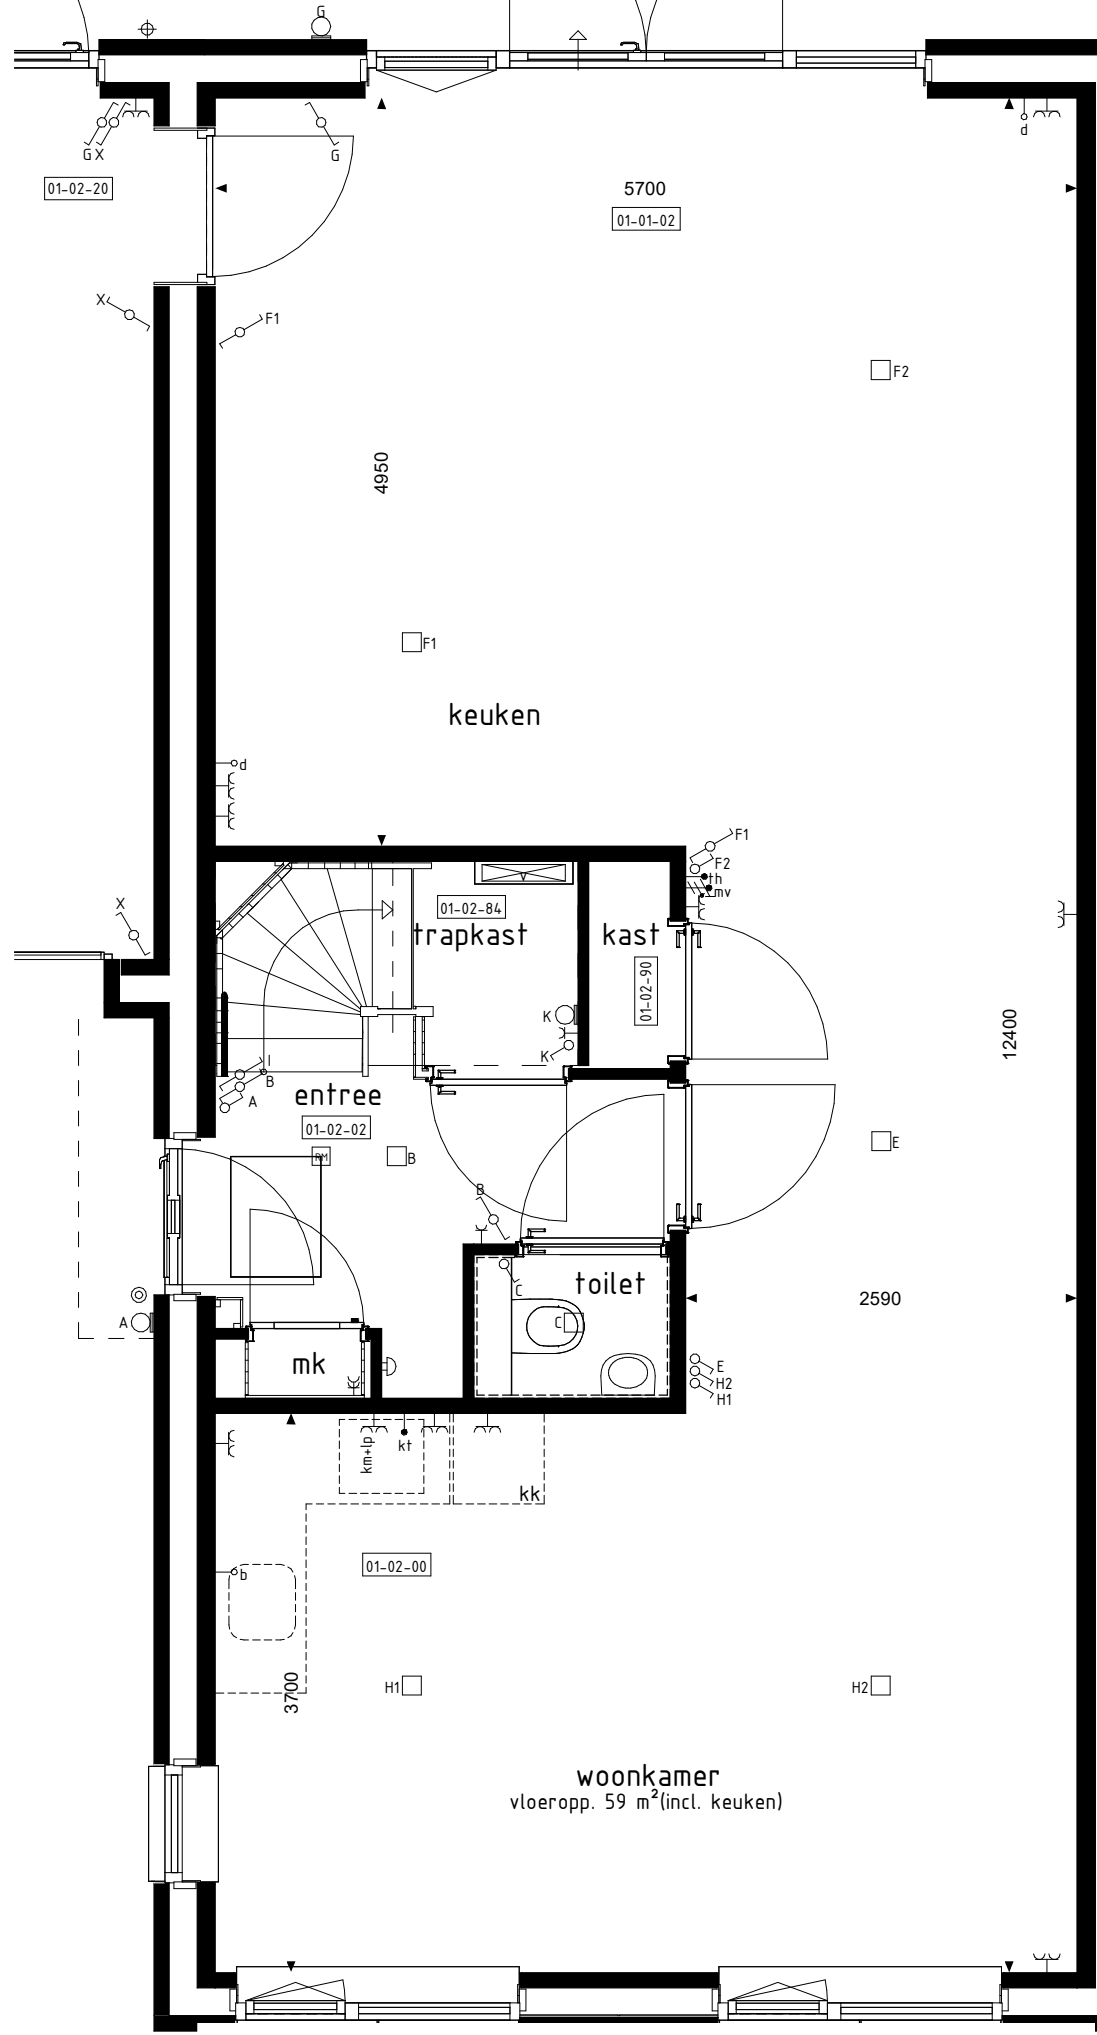


BEGANE GROND

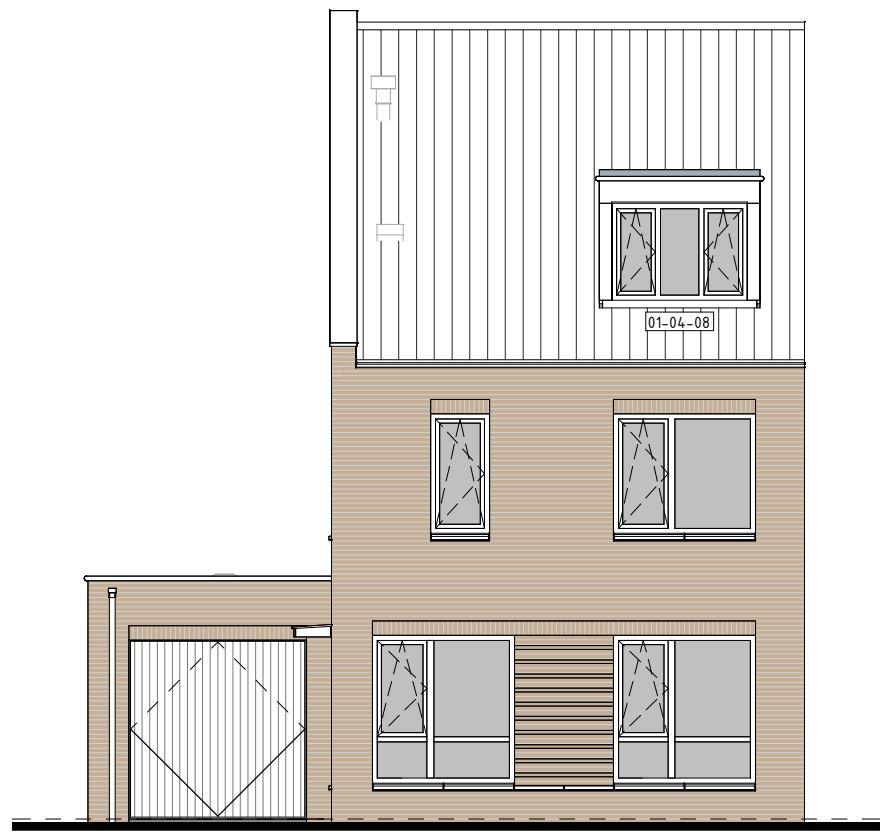


VOORGEVEL

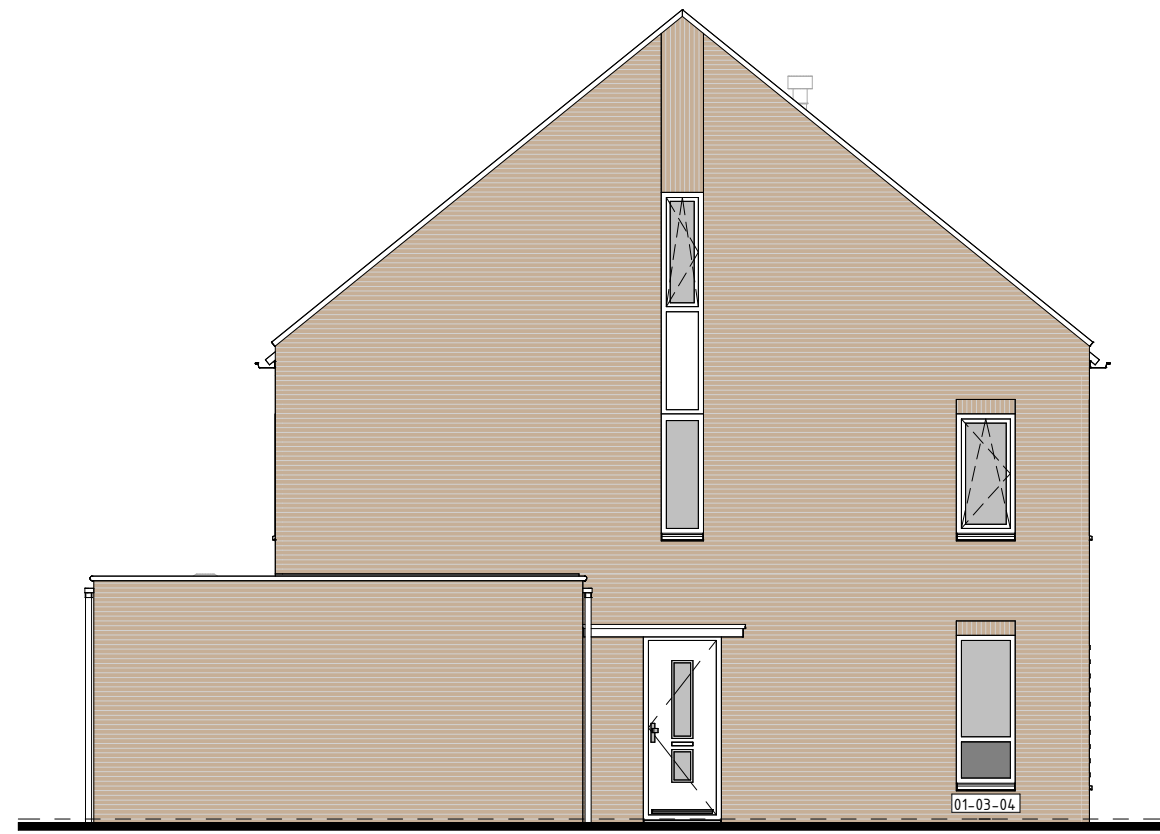


LINKERGEVEL

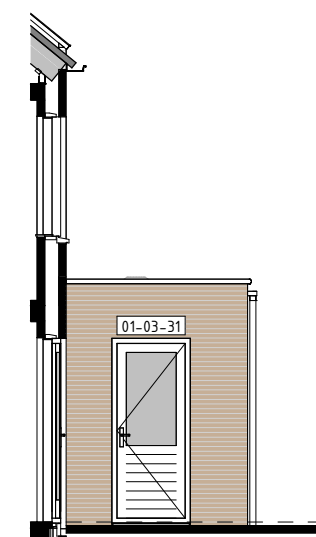


ZIJEGEVEL

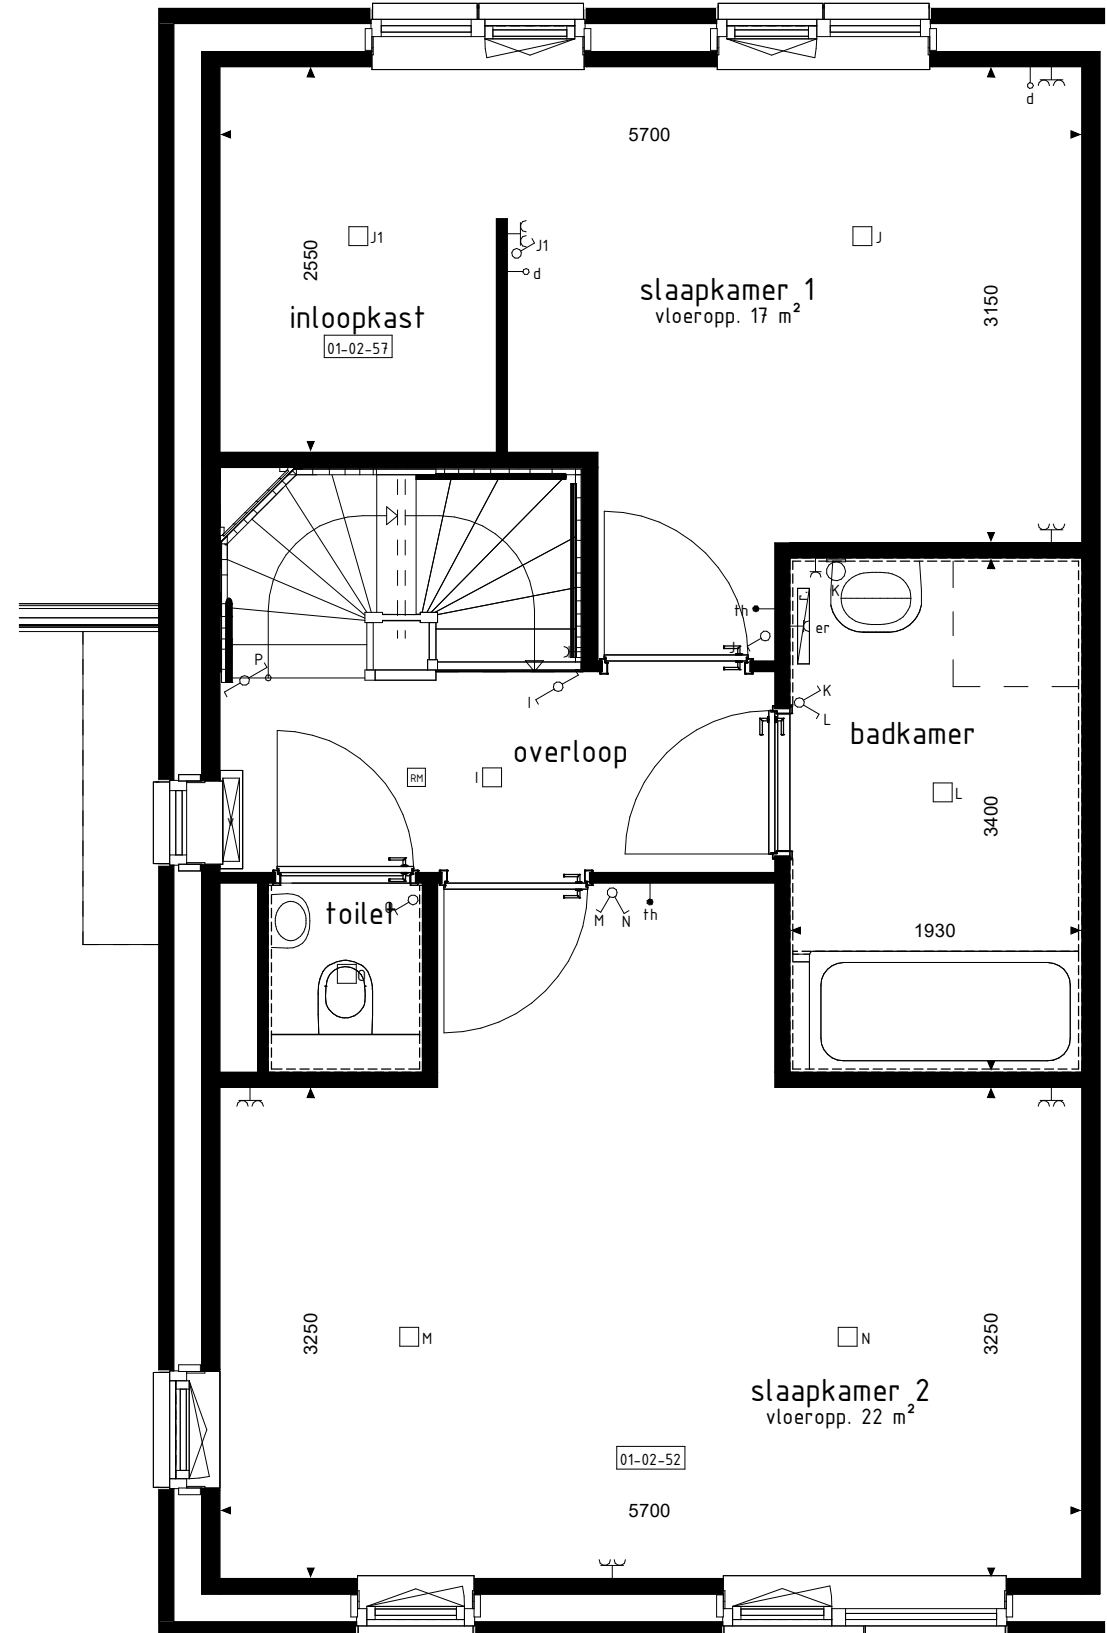

1e VERDIEPING

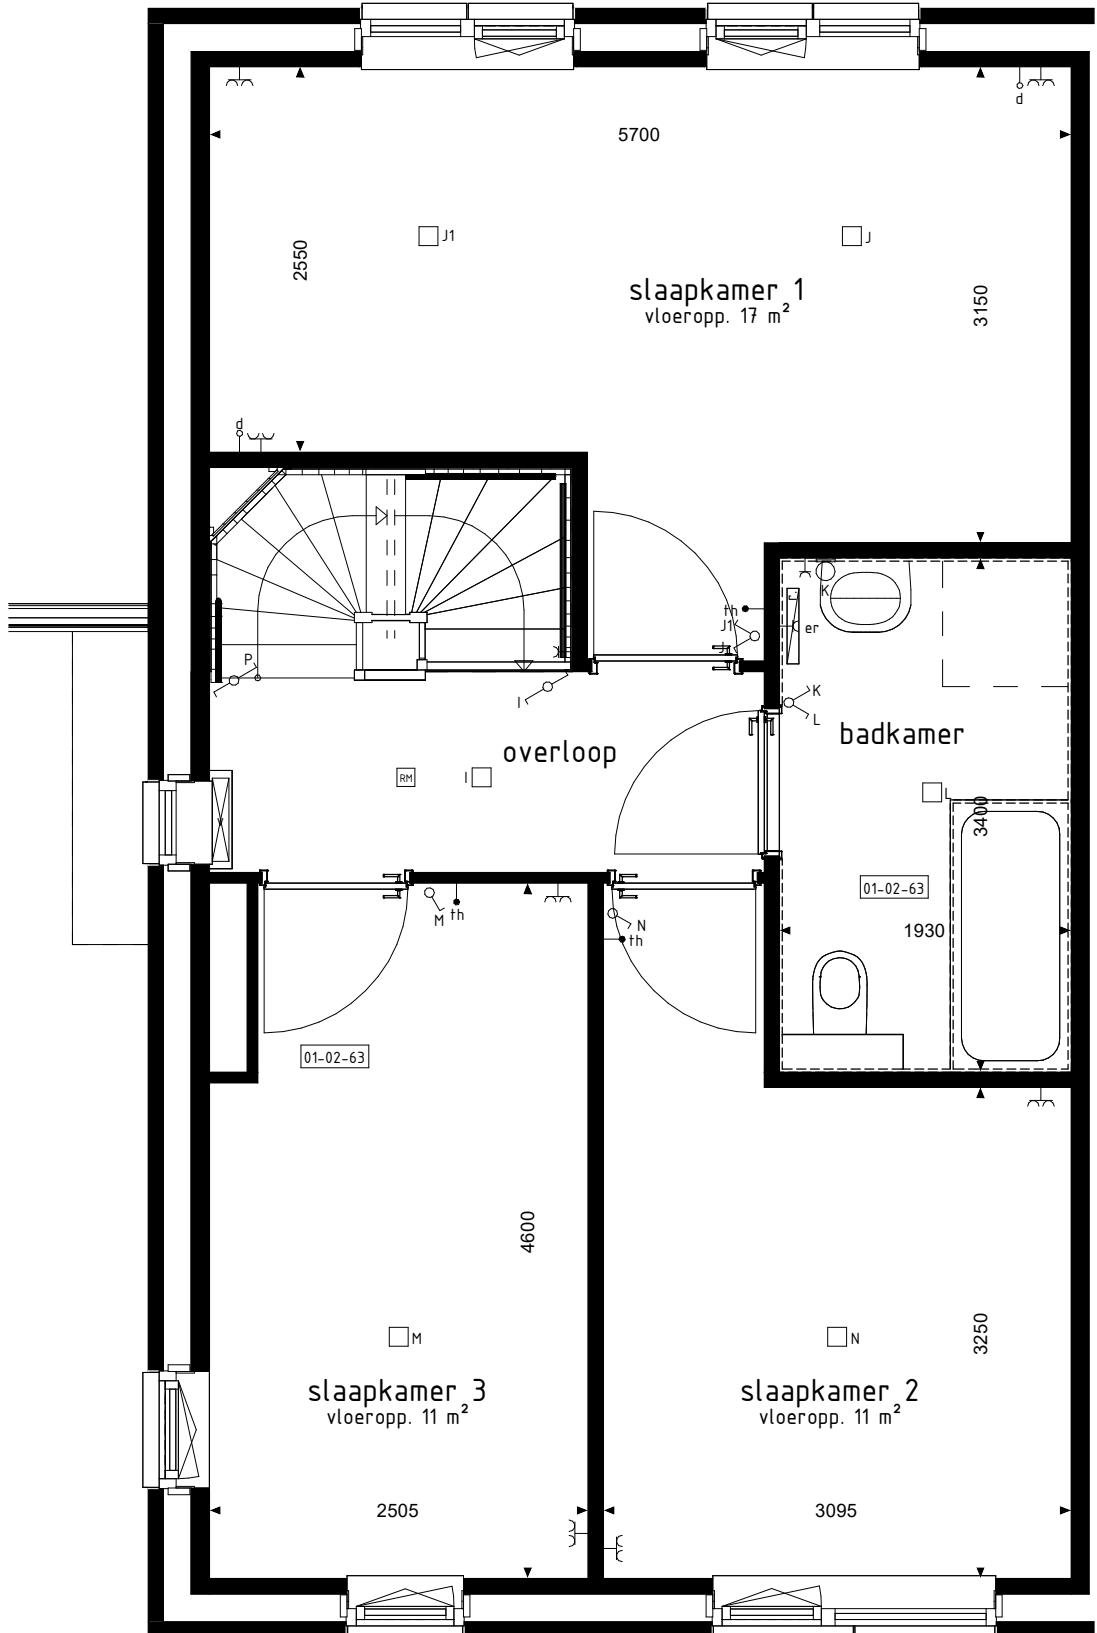


1e VERDIEPING

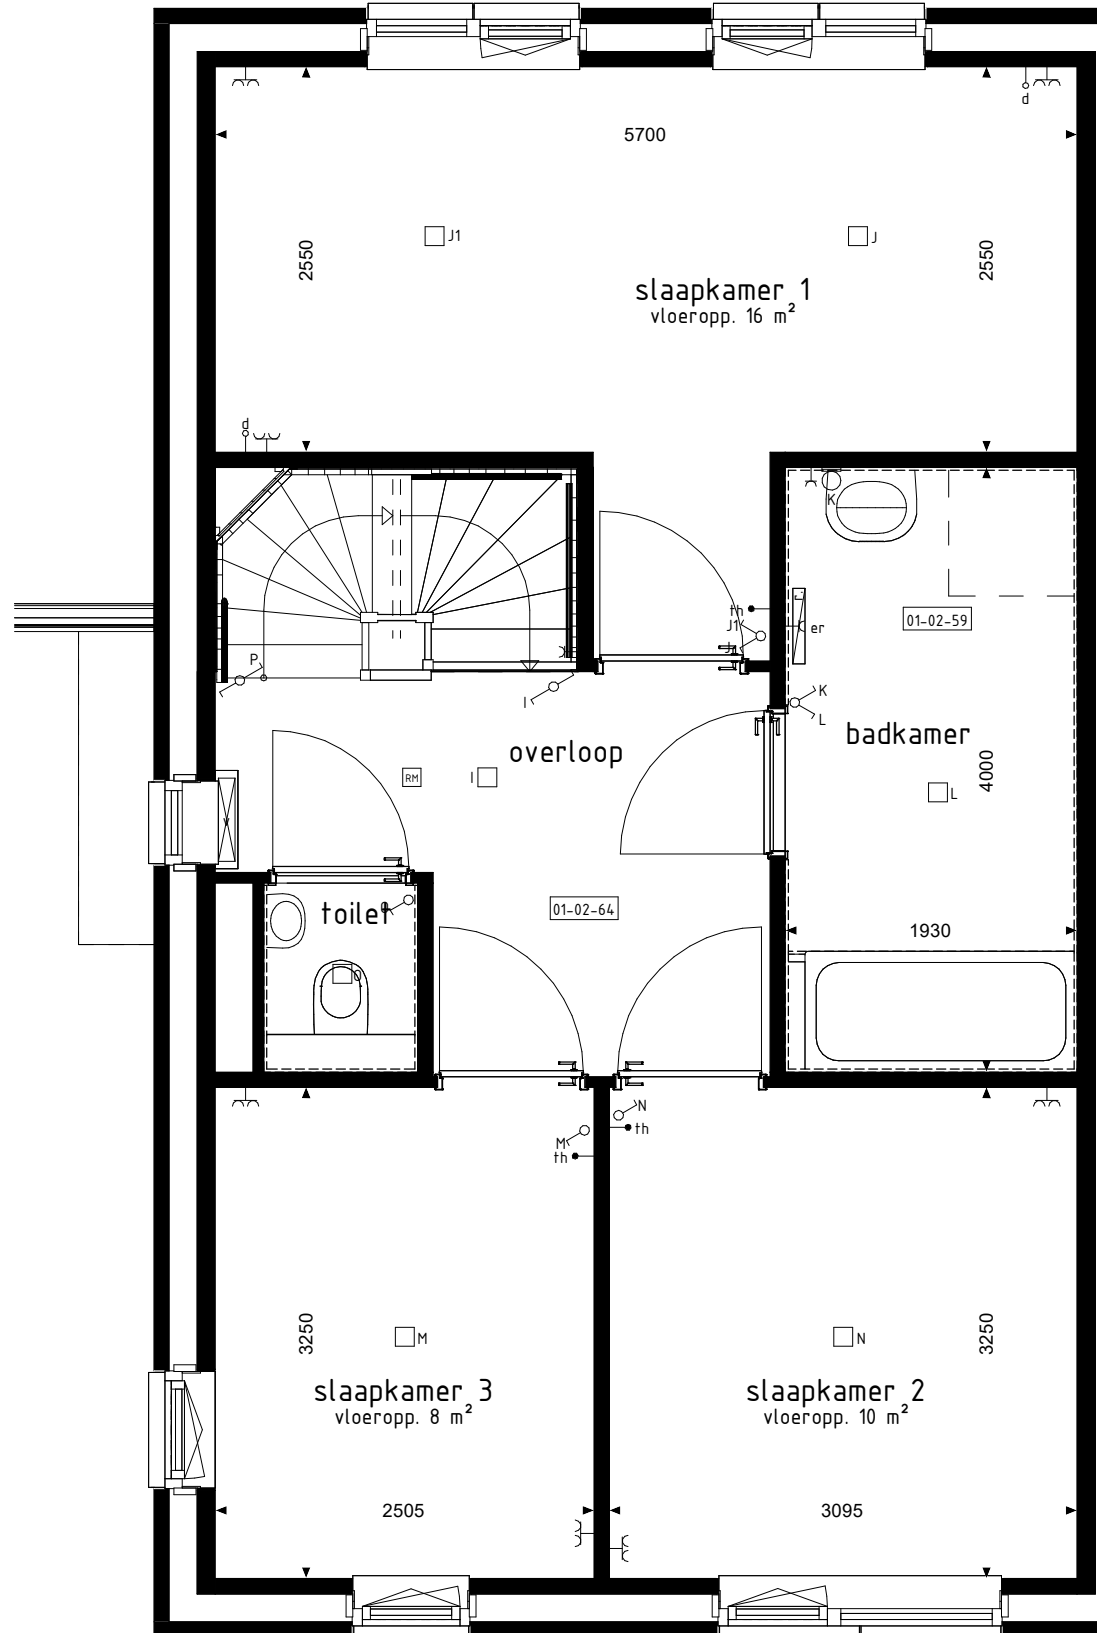

1e VERDIEPING




ACHTERGEVEL

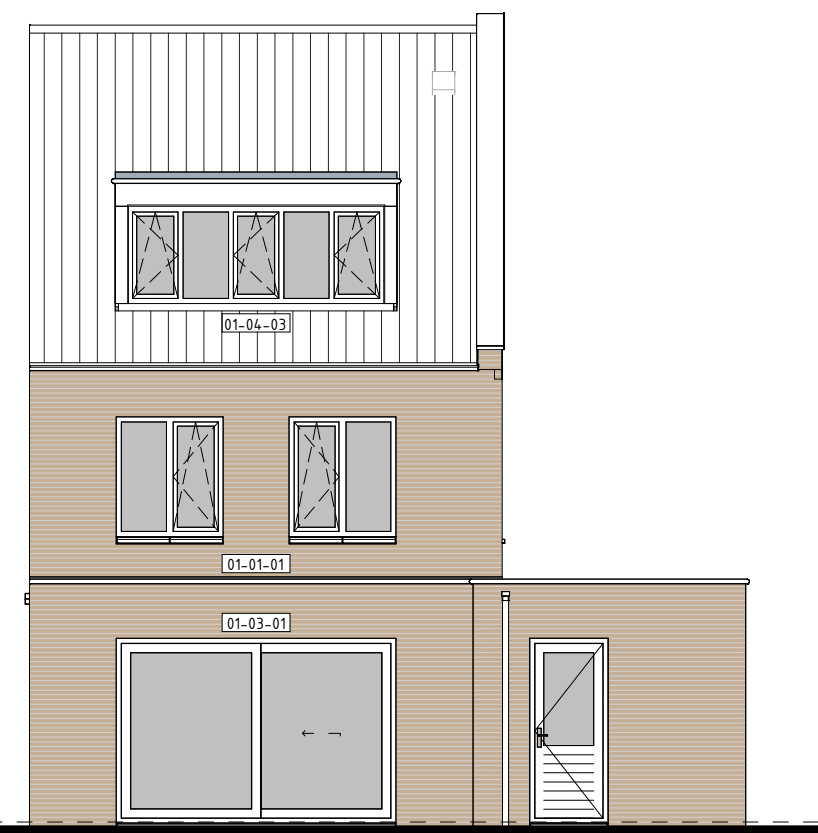


ACHTERGEVEL




ACHTERGEVEL

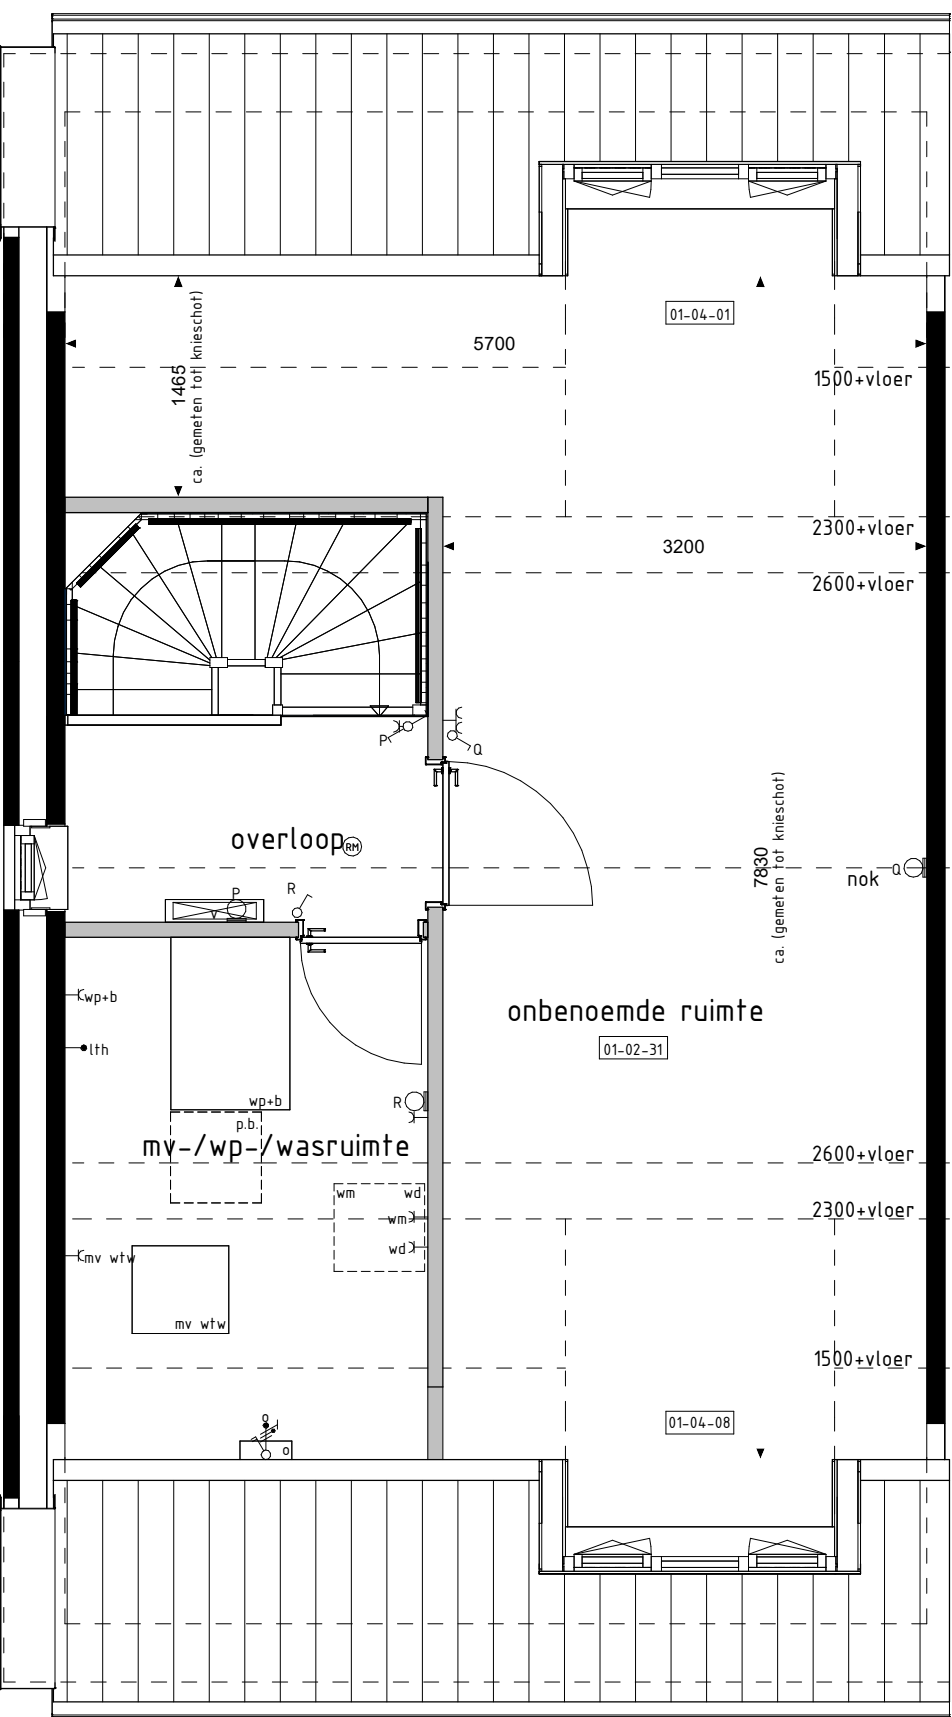


2e VERDIEPING

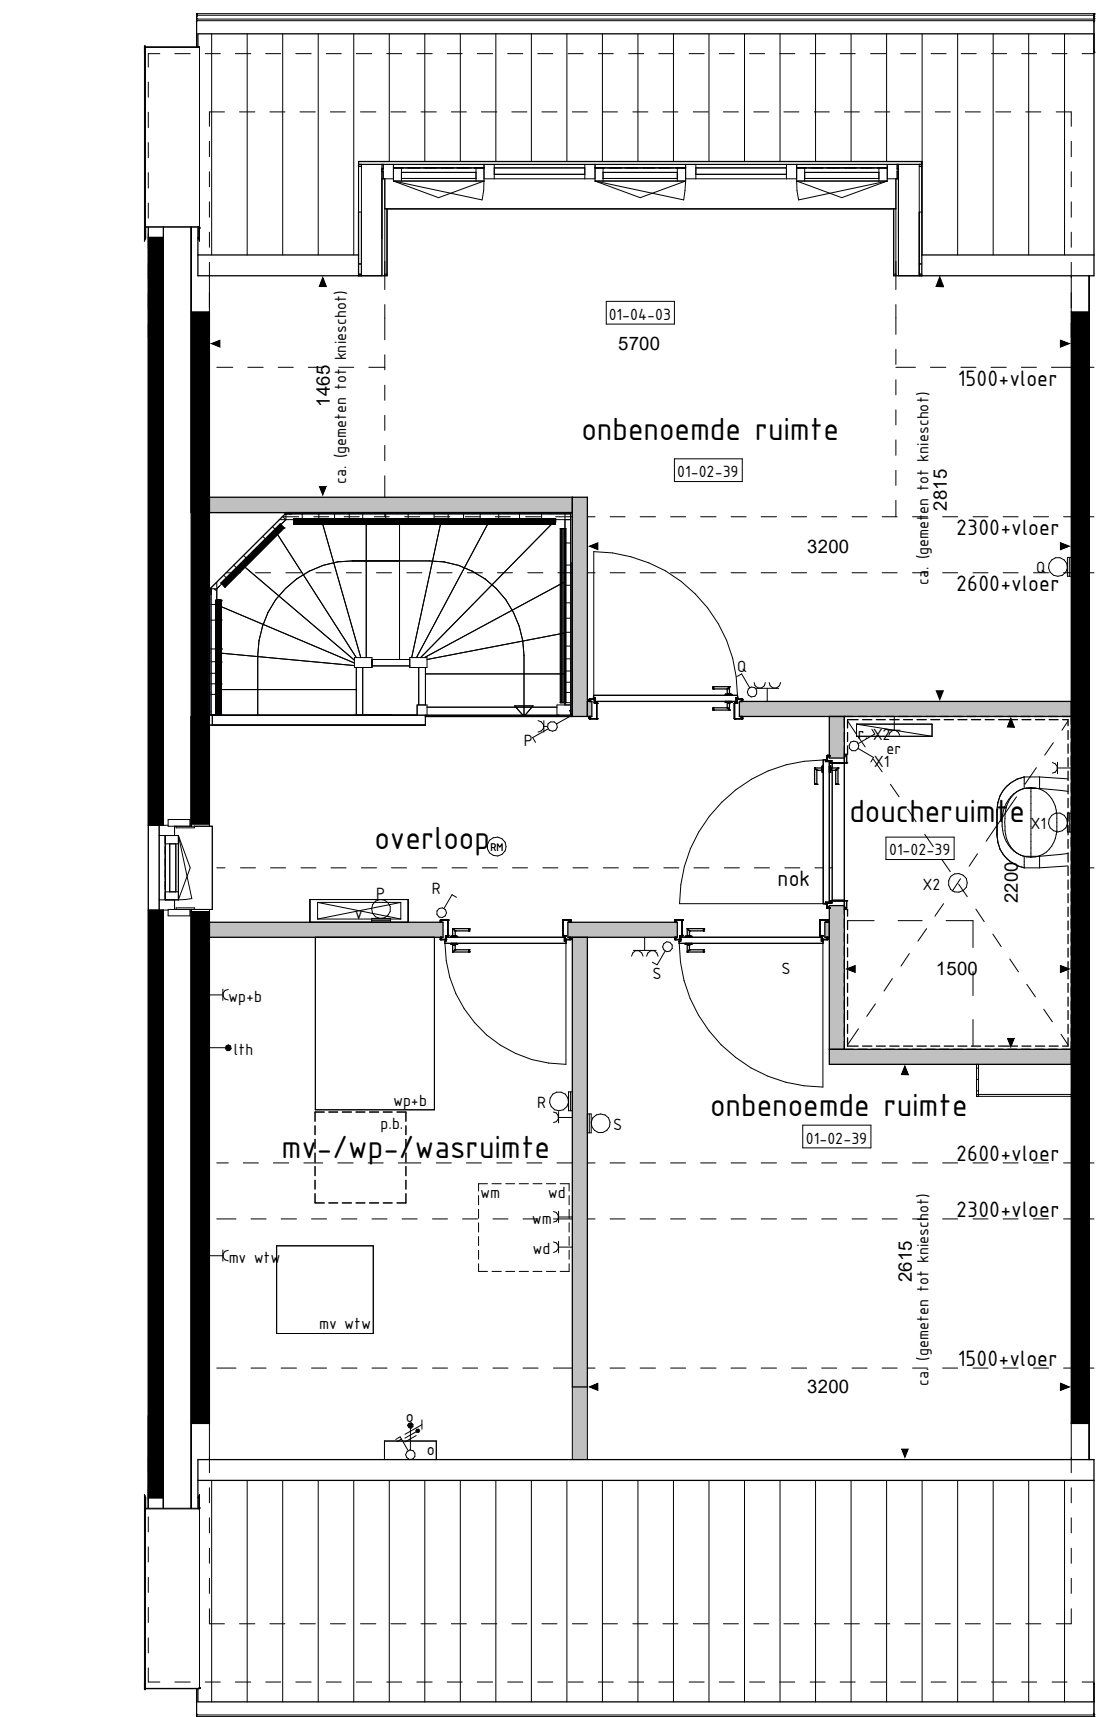

2e VERDIEPING

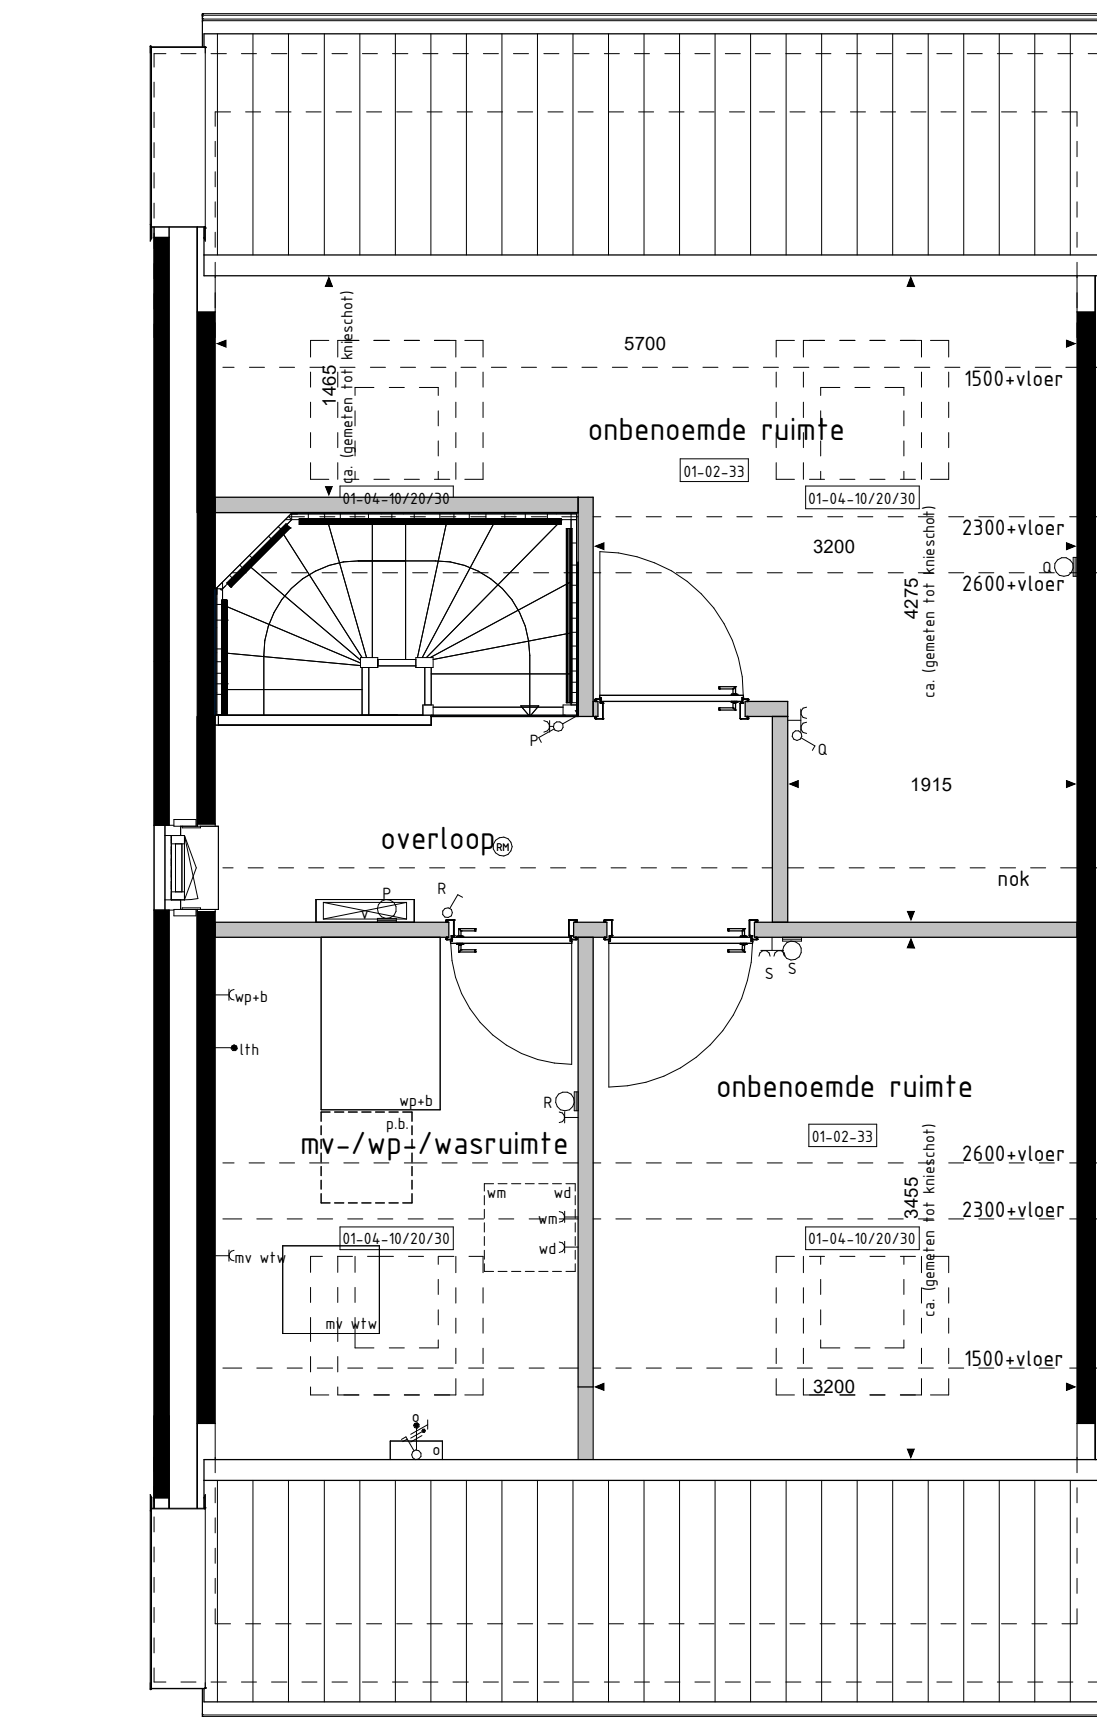

2e VERDIEPING

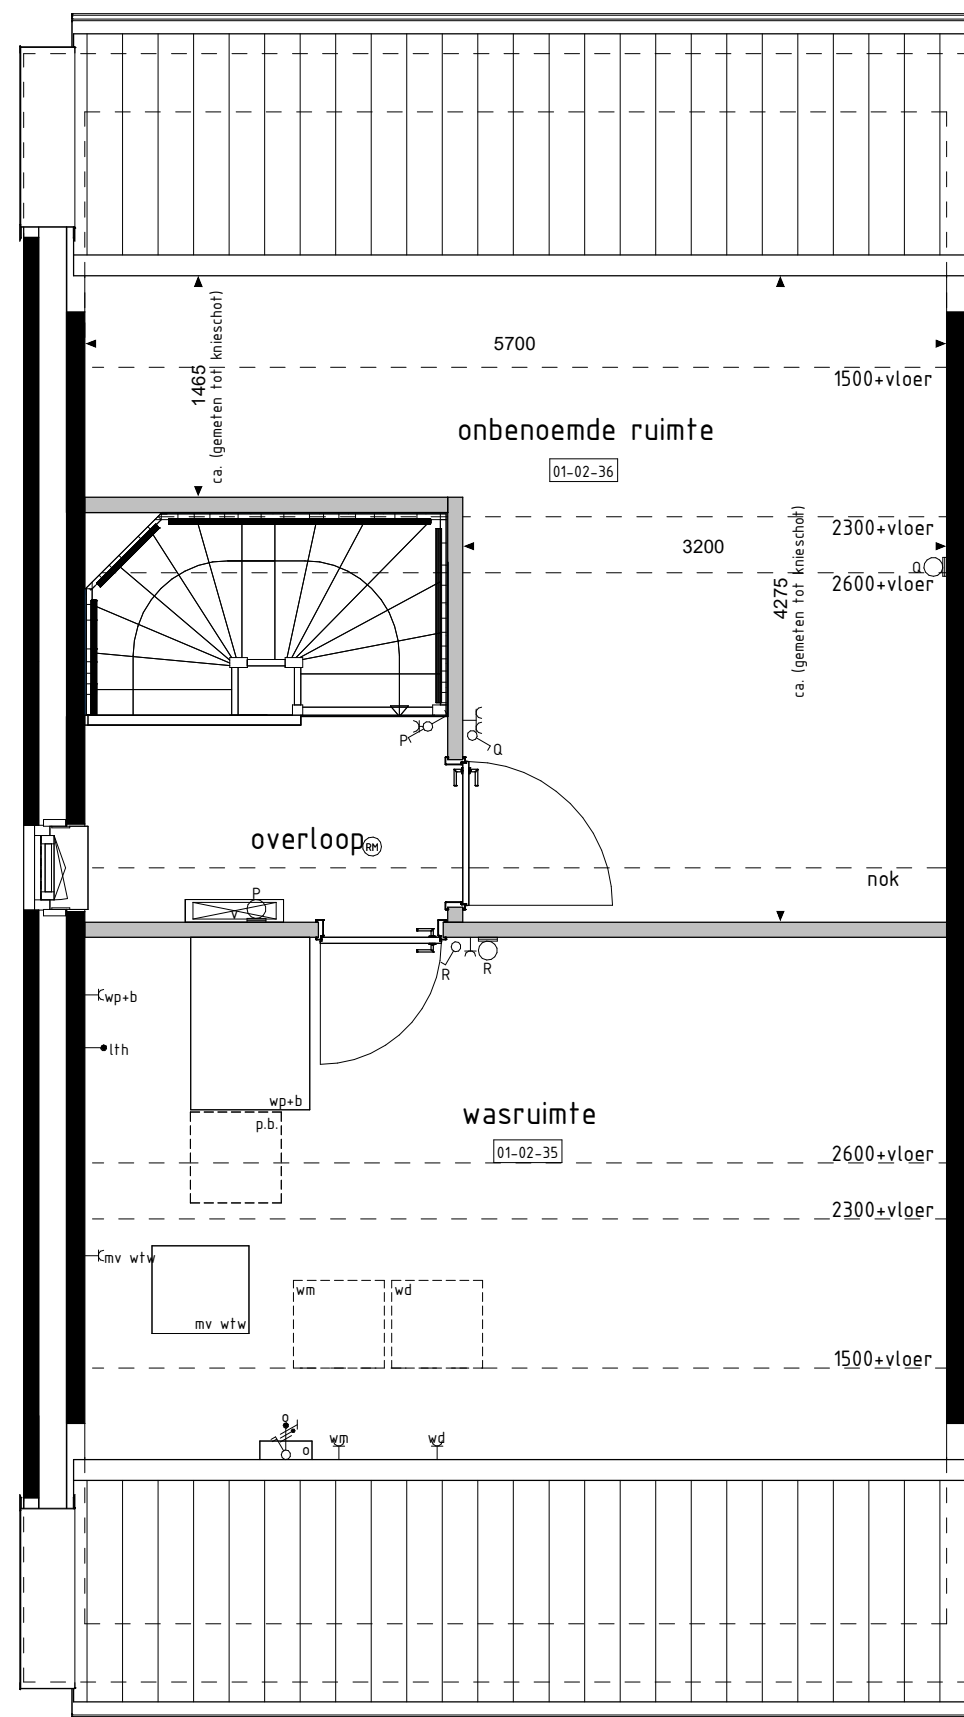

2e VERDIEPING

De op deze tekening getoonde woning, inclusief opties, kan een gespiegelde versie van uw woning betreffen.

Alle opties worden gehand a.d.v. de gevels en plattegronden van bwin. 15. De opties zijn echter ook van toepassing voor de overige bouwnummers met eventuele afwijkende gevel en/of plattegronden.

RENVOL OPTIES

- 01-01-01 Uitbreiding 1200mm aan achterzijde woning
- 01-01-02 Uitbreiding 2400mm aan achterzijde woning
- 01-02-08 Keuken in woonkamer
- 01-02-02 Vergroten entree (inclusief verschuiven toilet)
- 01-02-20 Deurkozijn tussen garage en woning (geen aan zijde achtergevel)
- 01-02-31 Onbenoemde ruimte op 2e verdieping
- 01-02-33 Twee onbenoemde ruimten op de 2e verdieping
- 01-02-35 Wasruimte op 2e verdieping
- 01-02-36 Onbenoemde ruimte op 2e verdieping (alleen mogelijk i.c.m. optie 01-02-35)
- 01-02-39 Douche ruimte inclusief tegelwerk en sanitair en twee onbenoemde ruimten op 2e verdieping
- 01-02-52 Samenvoegen slaapkamer 2-3
- 01-02-53 Inloopkast in slaapkamer 1
- 01-02-59 Vergroten badkamer (inclusief tegelwerk, exclusief aanpassing sanitair)
- 01-02-63 Verplaatsen closet naar badkamer (i.c.m. vergroten slaapkamer 3 en vervallen van separate toilet ruimte op de 1e verdieping inclusief vervallen tegelwerk, exclusief aanpassing sanitair)
- 01-02-64 Vergroten van overloop (ind. mogelijk i.c.m. optie 01-02-63)
- 01-02-83 Trapkast zonder vergroten entree en toegang vanuit entree
- 01-02-84 Trapkast (i.c.m. optie 01-02-02)
- 01-02-90 Voile haal (alleen mogelijk i.c.m. optie 01-02-02)
- 01-03-01 Schuifpui in achtergevel i.p.v. basis kozijn
- 01-03-04 Obdukte deel van kozijn dichtzetten middels paneelvervanging
- 01-03-31 Deurkozijn garage achtergevel verplaatsen naar zijgevel
- 01-04-01 Dakkapel in achtergevel (breedte ca. 1800mm)
- 01-04-03 Dakkapel in achtergevel (breedte ca. 3400mm)
- 01-04-08 Dakkapel in voorgevel (breedte ca. 1800mm)
- 01-04-10 Dakvenster (b.r.h. ca. 140x180mm)
- 01-04-20 Dakvenster (b.r.h. ca. 780x180mm)
- 01-04-30 Dakvenster (b.r.h. ca. 550x780mm)

De voor uw woning van toepassing zijnde symbolen zijn opgenomen in de plattegronden.

BOUWKUNDIG RENVOL

- schakelaar enkel
- schakelaar dubbel
- wisselschakelaar
- regeling mech. ventilatie
- plafondlichtpunt
- plafondlichtpunt opbouw
- wandlichtpunt
- rookmelder
- rookmelder opbouw
- geaard wandcontactdoos enkel
- geaard wandcontactdoos dubbel opbouw
- geaard wandcontactdoos dubbel volledig inbouw
- schal
- deurbel
- aansluitpunt data/telefoon/televisie (loos)
- aansluitpunt kooktoestel (loos)
- aansluitpunt kooktoestel (vast)
- aansluitpunt boiler (loos)
- aansluitpunt thermostaat
- aansluitpunt thermostaat cv
- aansluitpunt elektrische radiator
- aansluitpunt omvormer f.b.v. zonnepanelen
- aansluitpunt warmtepomp
- aansluitpunt wasmachine
- aansluitpunt wasdroger
- aansluitpunt gebalanceerde ventilatie-eenheid
- aansluitpunt keukenmeubel - lichtpunt
- radiator
- vloerverwarming cv installatie
- opstelplaats wasmachine
- opstelplaats wasdroger
- opstelplaats kookkast
- opstelplaats gebalanceerde ventilatie-eenheid
- opstelplaats warmtepomp - boiler
- opstelplaats warmtepomp
- opstelplaats boiler
- positie optioneel extra boiler
- opstelplaats omvormer f.b.v. zonnepanelen
- zonnepanelen (positie indicatief)
- buitenkraan met schroefput
- buitenkraan
- schroefput

De voor uw woning van toepassing zijnde symbolen zijn opgenomen in de plattegronden.

Opties: gevelaanzichten en plattegronden

Woningtype
C1, C2 en C3

WALUWE III

Project : ZALTBOMMEL 21 KOOPWONINGEN

Bouwnummers : 14, 15 en 16

Schaal : zie tekening

Datum : 14-02-2024

Tekeningnummer : VK-13

